PARTICOLARI COSTRUTTIVI – AREA PIAZZALE RI081

PARTICOLARE – CADITOIA STRADALE
SCALA 1:20

CADITOIA STRADALE
AD ASOLE IN GHISA SFEROIDALE

PIANTA SEZIONE A–A

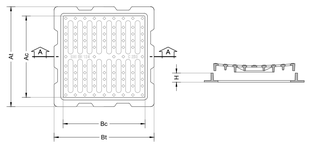

ELEMENTI CARATTERISTICI UNI EN 124						
CLASSE	DIMENSIONI ESTERNE (mm)		DIMENSIONI INTERNE (mm)		ALTEZZA H mm	PESO kg
	A1	B1	A2	B2		
D400	600	600	490	500	80	57
	700	700	600	600	80	70
C250	600	600	490	500	60	45
	700	700	590	600	70	64

N.B.: DIMENSIONI E PESI SONO INDICATIVI

PARTICOLARE – CHIUSINO IN GHISA
SCALA 1:20

CHIUSINO IN GHISA SFEROIDALE

PIANTA SEZIONE A–A

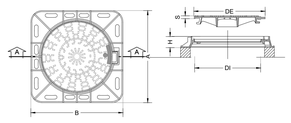

CHIUSINO CLASSE UNI EN 124	COPERCHIO OPZIONI						LUCE NETTA DI (mm)	LUCE ESTERNA DE (mm)	TELAIO FORMA	TELAIO INGOMBRO ESTERNO (mm)	TELAIO ALTEZZA H (mm)
	VE	TS	MA	RI	CH	GU					
D400	X						600	657.6	○	850	100
	Peso Totale (Kg) 61						33			28	
D400	X						600	657.6	□	850X850	100
	Peso Totale (Kg) 72						33			39	

Descrizione opzioni: VE= Fori ventilazione, TS= Tenuta stagna, MA= Marcatura, RI= Rivestimento, CH= Dispositivo bloccante-chiusura, GU= Guarnizioni.

PARTICOLARE – CHIUSINO IN GHISA
SCALA 1:20

CHIUSINO IN GHISA SFEROIDALE
CLASSE D400 – SU TELAIO CIRCOLARE

PIANTA SEZIONE A–A

CHIUSINO CLASSE UNI EN 124	COPERCHIO (C) OPZIONI						LUCE NETTA DI (mm)	LUCE ESTERNA DE (mm)	TELAIO (T) FORMA	TELAIO INGOMBRO ESTERNO B (mm)	TELAIO ALTEZZA H (mm)
	VE	TS	MA	RI	CH	GU					
C250						X	600	657.6	○	850	100
	Peso Totale (Kg) 52						28			24	
D400	X						600	657.6	○	850	100
	Peso Totale (Kg) 61						33			28	

Descrizione opzioni: VE= Fori ventilazione, TS= Tenuta stagna, MA= Marcatura, RI= Rivestimento, CH= Dispositivo bloccante-chiusura, GU= Guarnizioni.

SPECIFICHE TECNICHE

TUBAZIONI
– Tubo in PVC UNI EN 1401 con classe di rigidità anulare SN 8. Impiegare curve e braghe a 45°.

CHIUSINI E CADITOIE
– Chiusini e caditoie a norma UNI/EN 124 in ghisa sferoidale di classe:
B 125 zone pedonali
C 250 cunette bordo strada
D 400 strade e parcheggi.

POSA IN OPERA TUBAZIONI
– Letto di posa e rinfianco in sabbia di spessore min. 20 cm.
– Riempimento eseguito mediante compattazione a strati successivi di 30 cm, con indice Proctor > 95%.
– Ricoprimento del tubo con sabbia di spessore min. 30 cm.
– Con ricoprimento del tubo <1.00 m prevedere bauletto di cls magro.

MATERIALI

1 – CALCESTRUZZO MAGRO PER SOTTOFONDAZIONE
- Classe C12/15
- Dimensioni massime degli inerti < 30 mm
- Rapporto A/C < 0.65
- Classe di consistenza S3
- Classe di esposizione X0

2 – CALCESTRUZZO PER STRUTTURE DI FONDAZIONE
- Classe C25/30
- Dimensioni massime degli inerti < 25 mm
- Rapporto A/C < 0.55
- Classe di consistenza S4
- Classe di esposizione XC3
- Copriferro 40mm

3 – CALCESTRUZZO PER STRUTTURE IN ELEVAZIONE
- Classe C25/30
- Dimensioni massime degli inerti < 25 mm
- Rapporto A/C < 0.55
- Classe di consistenza S4
- Classe di esposizione XC3
- Copriferro 40mm

4 – CALCESTRUZZO PER ELEMENTI PREFABBRICATI (C.A.V.)
- Classe C35/45
- Vedi nota "Pozzetti prefabbricati: specifiche tecniche"

5 – ACCIAIO PER BARRE IN C.A.
Tipo B450C

6 – ACCIAIO PER RETI ELETTROSALDATE
Tipo B450C

INCIDENZA ARMATURE

- Fondazioni 100 kg/mc
- Pareti 100 kg/mc
- Solette 100 kg/mc

PARTICOLARE – POZZETTO TIPO
SCALA 1:20

POZZETTO DI RACCORDO ED ISPEZIONE 150x150 cm

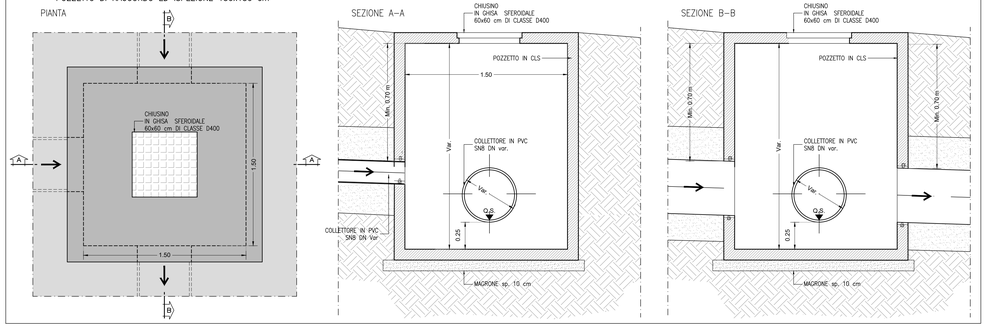

POZZETTO P3.0 DI INFILTRAZIONE CON FONDO PERDENTE
SCALA 1:50

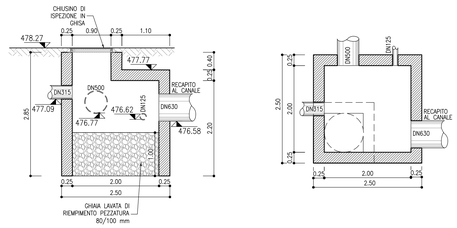

POZZETTO P1.5 DI SEDIMENTAZIONE E SEPARAZIONE OLII
SCALA 1:50

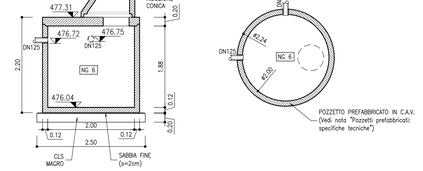

POZZETTI PREFABBRICATI: SPECIFICHE TECNICHE

– I manufatti devono essere garantiti a tenuta stagna
– Tutti i materiali sono devono essere conformi alle prescrizioni previste nella norma UNI EN 206-1:2006 e verificati secondo le nuove N.T.C. (DM (20/02/2018) e s.m.i.
– L'impianto è costituito da un pozzetto sfioratore di acque meteoriche e da una sezione di sedimentazione/disoleazione completo di innesti di collegamento in PVC secondo le UNI 1401-1
– La soletta di copertura prefabbricata in cav deve essere carrabile ad alta resistenza e verificata per carichi stradali di categoria 1 (DM 20/02/2018 e s.m.i) e dotata di chiusini di ispezione in ghisa cl. DN400 e luce netta minima 600mm.
– Internamente il manufatto deve essere trattato al fine di garantire la protezione di agenti chimici aggressivi (es. idrocarburi, liquidi leggeri) per il conglomerato cementizio)
– L'impianto nel rispetto del D.Lgs 152 del 03/04/2006 art.119 parte III, deve essere realizzato secondo le UNI EN 858–1 e UNI EN 858–2, dotato di marcatura CE, e scaricare le acque nel rispetto dei limiti relativi al D.Lgs 152 del 03/04/2006 All.5 Tab.3 per scarico in rete fognaria o in acque superficiali.

DETTAGLI ELEMENTI PREFABBRICATI
SCALA 1:50

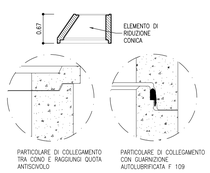

PARTICOLARE – TRINCEA DI SCAVO
SCALA 1:50

COLLETTORI

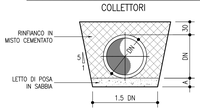

TABELLA DIMENSIONI TUBI PEAD e PVC							
DN	DN315	DN400	DN500	DN630	DN800	DN1000	DN1200
A (cm)	10	10	15	15	20	25	25

PIANTA TOMBINO IDRAULICO
SCALA 1:50

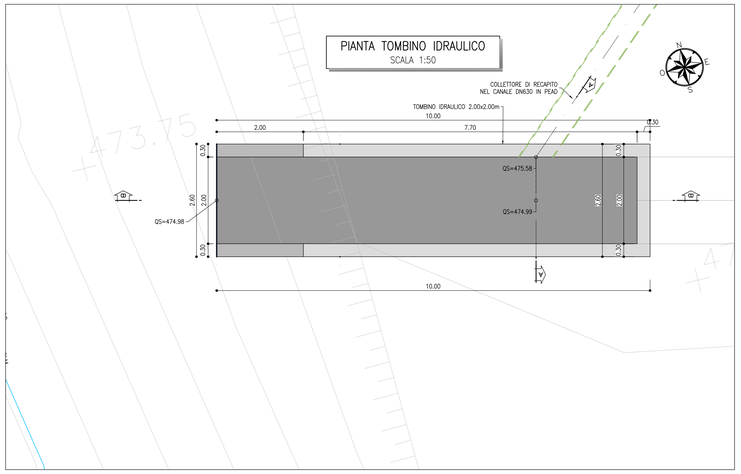

DETTAGLIO POZZETTO SCOLMATORE P.SCOLM
SCALA 1:50

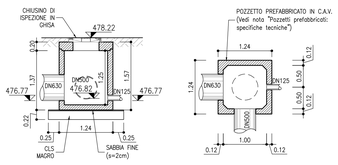

DETTAGLIO POZZETTO CAMPIONAMENTO P.CAMP
SCALA 1:50

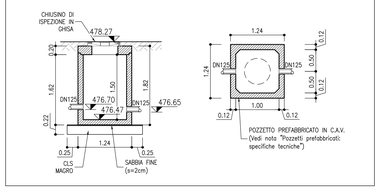

SEZIONE B–B
SCALA 1:50

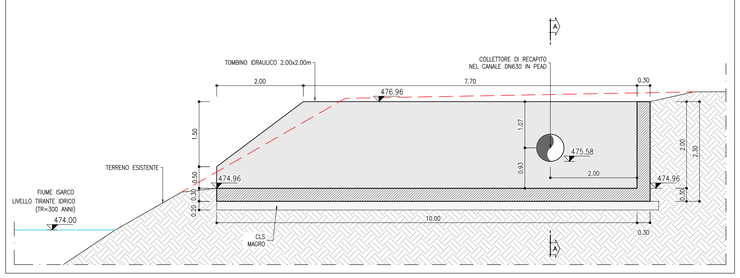

SEZIONE A–A
SCALA 1:50

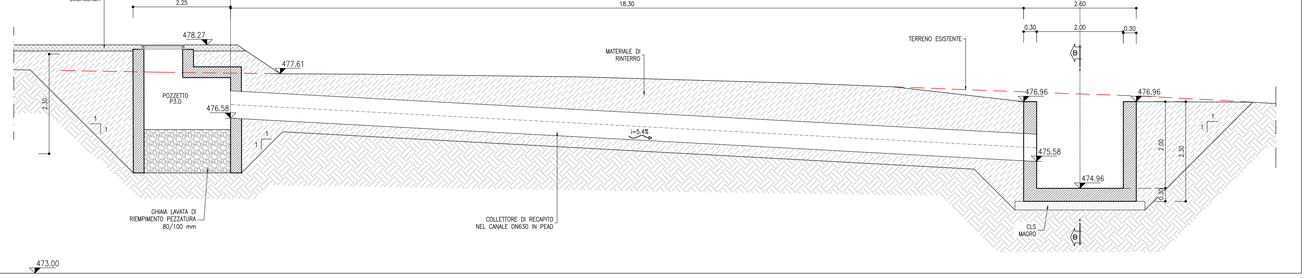

KEY–PLAN
sc.1:100000

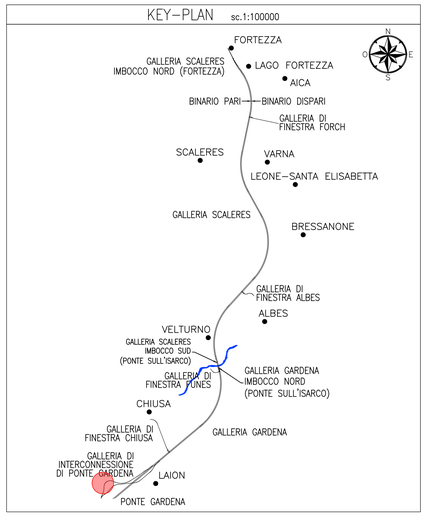

KEYPLAN
SCALA 1:2000

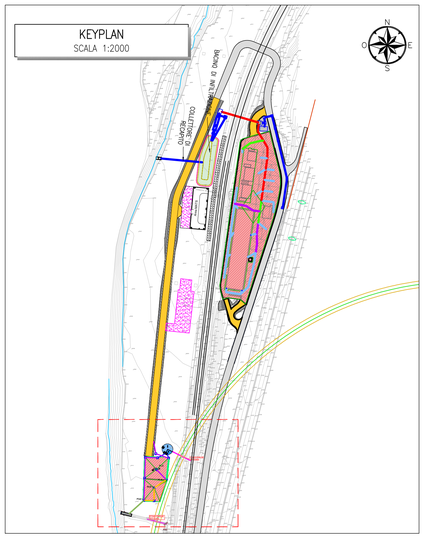
Area di cantiere di deposito
Area di cantiere operativo
Area di cantiere operativo
Area di cantiere operativo