



**FASE 1**  
SCALA 1:200

1.1 PREPARAZIONE PIANI DI LAVORO PER ESECUZIONE MICROPALI  
1.2 REALIZZAZIONE MICROPALI, JET GROUTING E CORDOLI DI TESTA LATO ISARCO E LATO FABBRICATO ESISTENTE

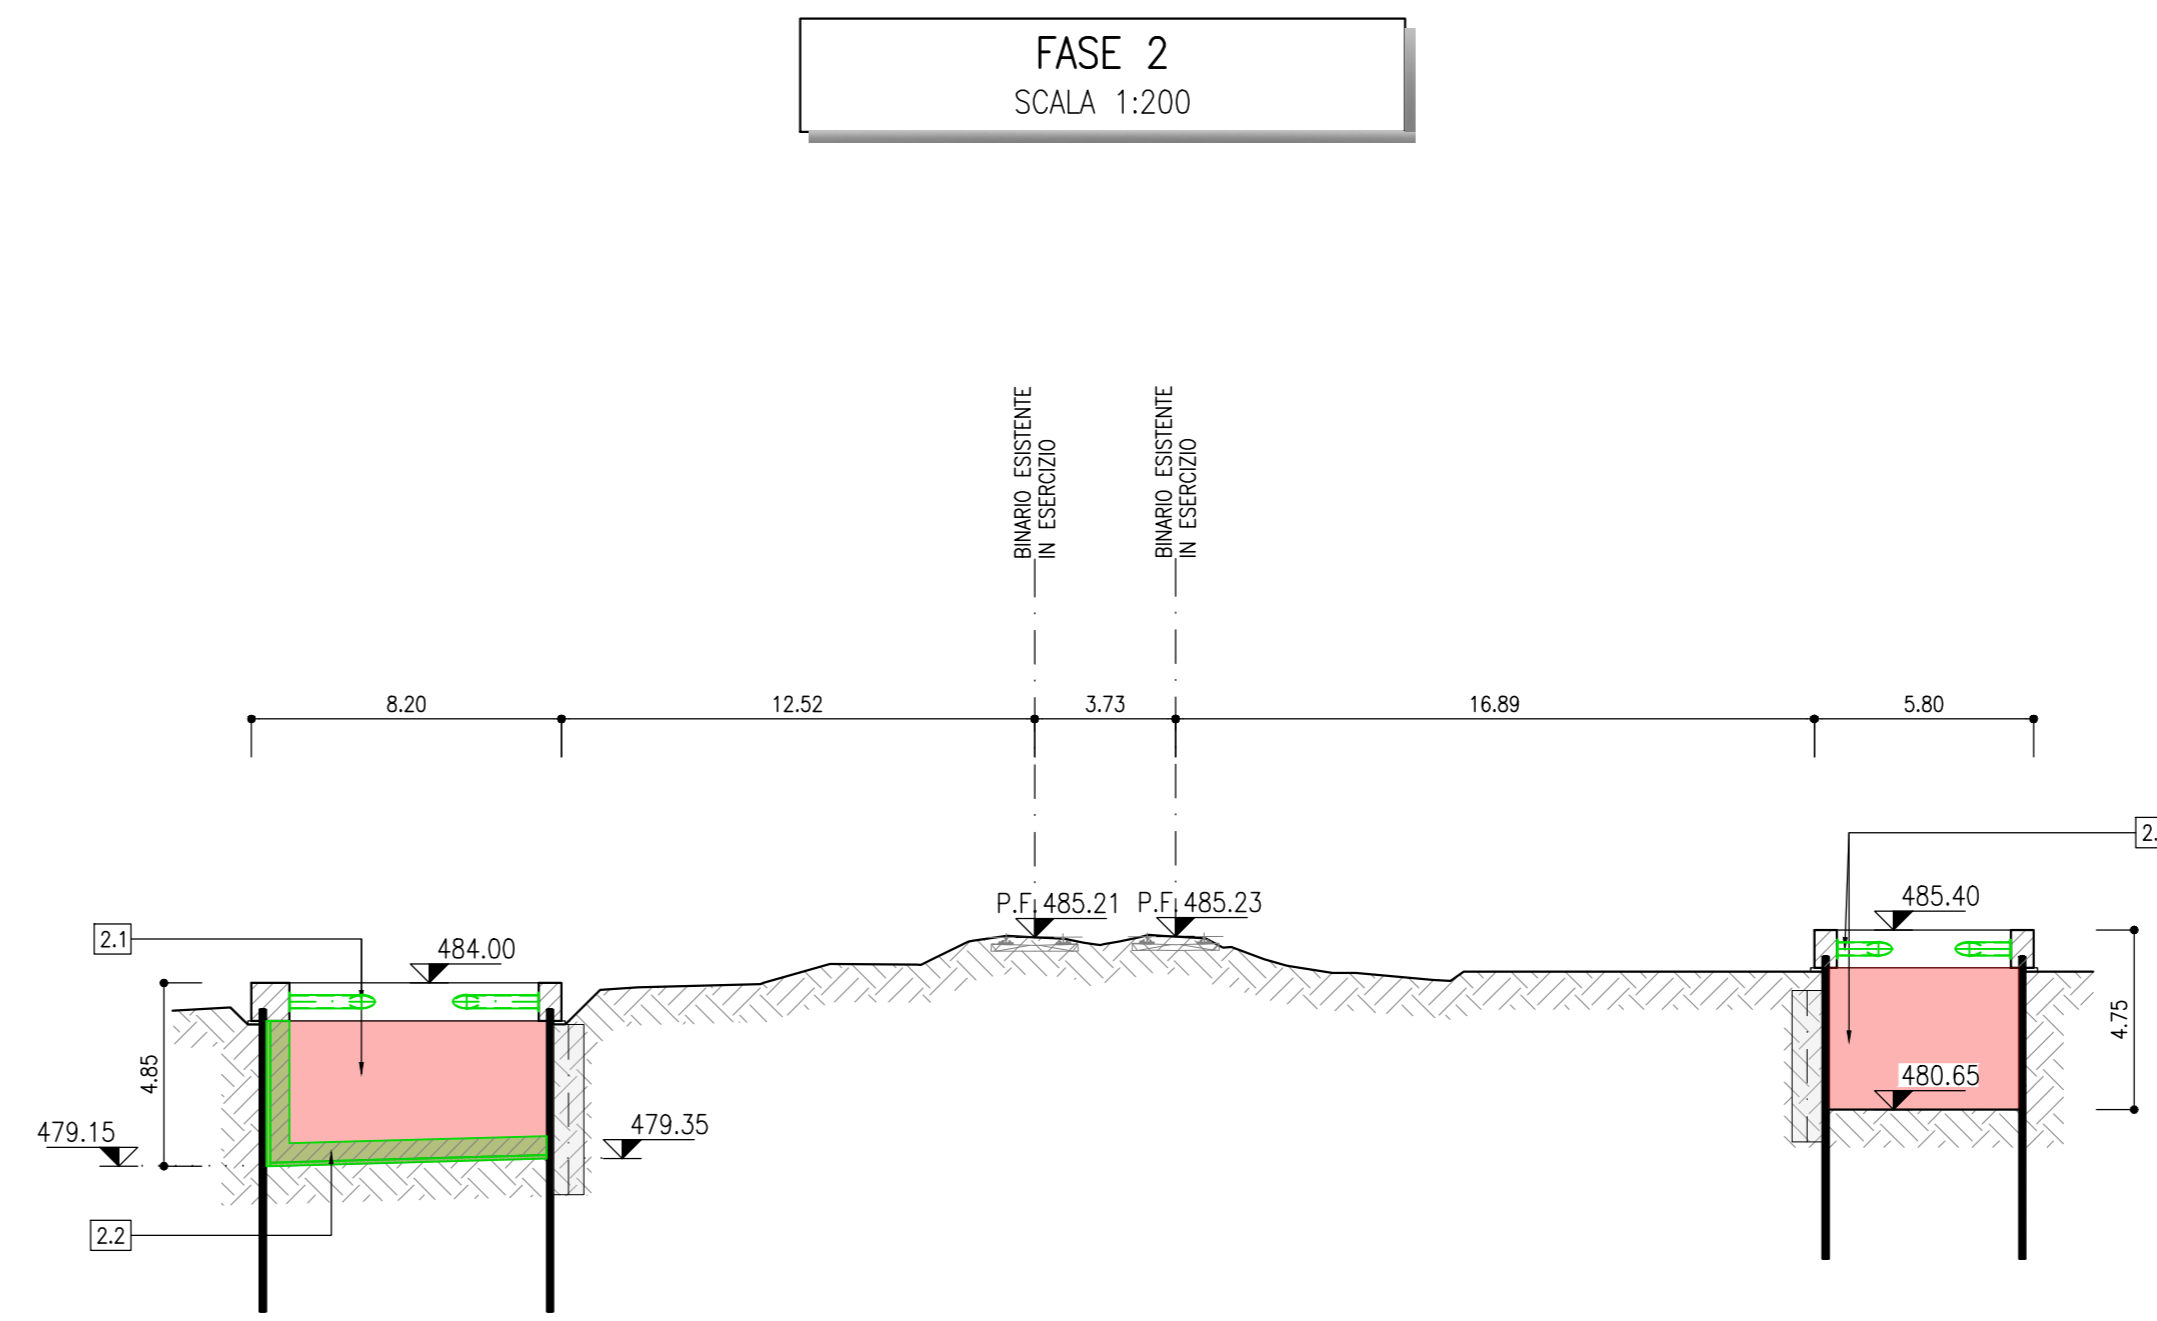


**FASE 2**  
SCALA 1:200

2.1 INSTALLAZIONE SAETTE IN ACCIAIO E SCAVO ALL'INTERNO DEI POZZI FINO A QUOTA DI PROGETTO  
2.2 REALIZZAZIONE PLATEA DI VARO E MURO REGOSPINTA LATO ISARCO

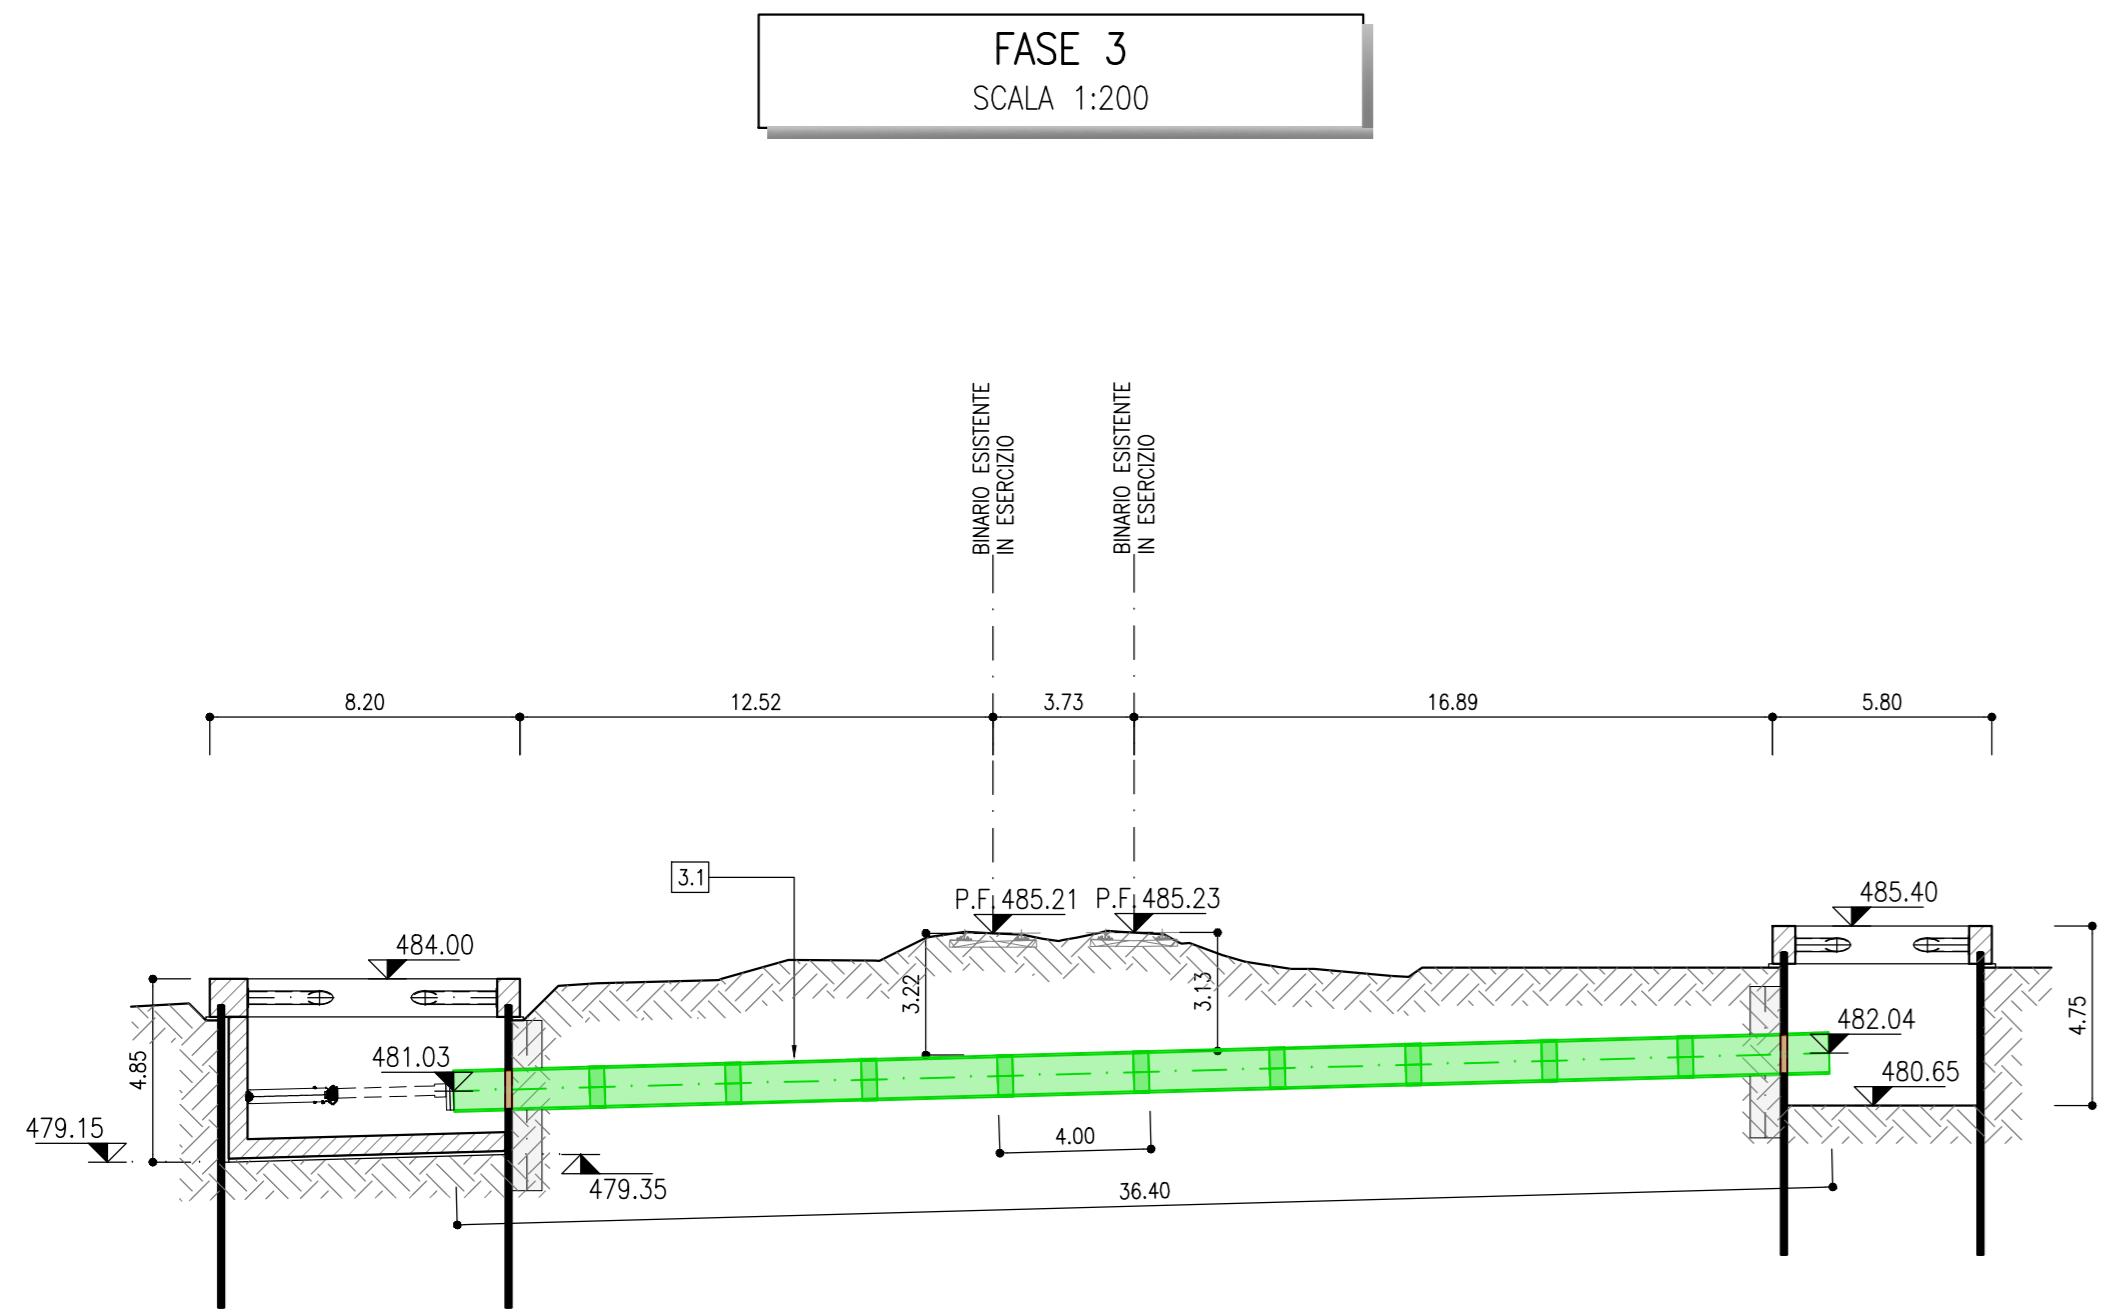


**FASE 3**  
SCALA 1:200

3.1 REALIZZAZIONE TRATTO DI FOGNATURA Ø1000 CON TECNICA MICROTUNNELING

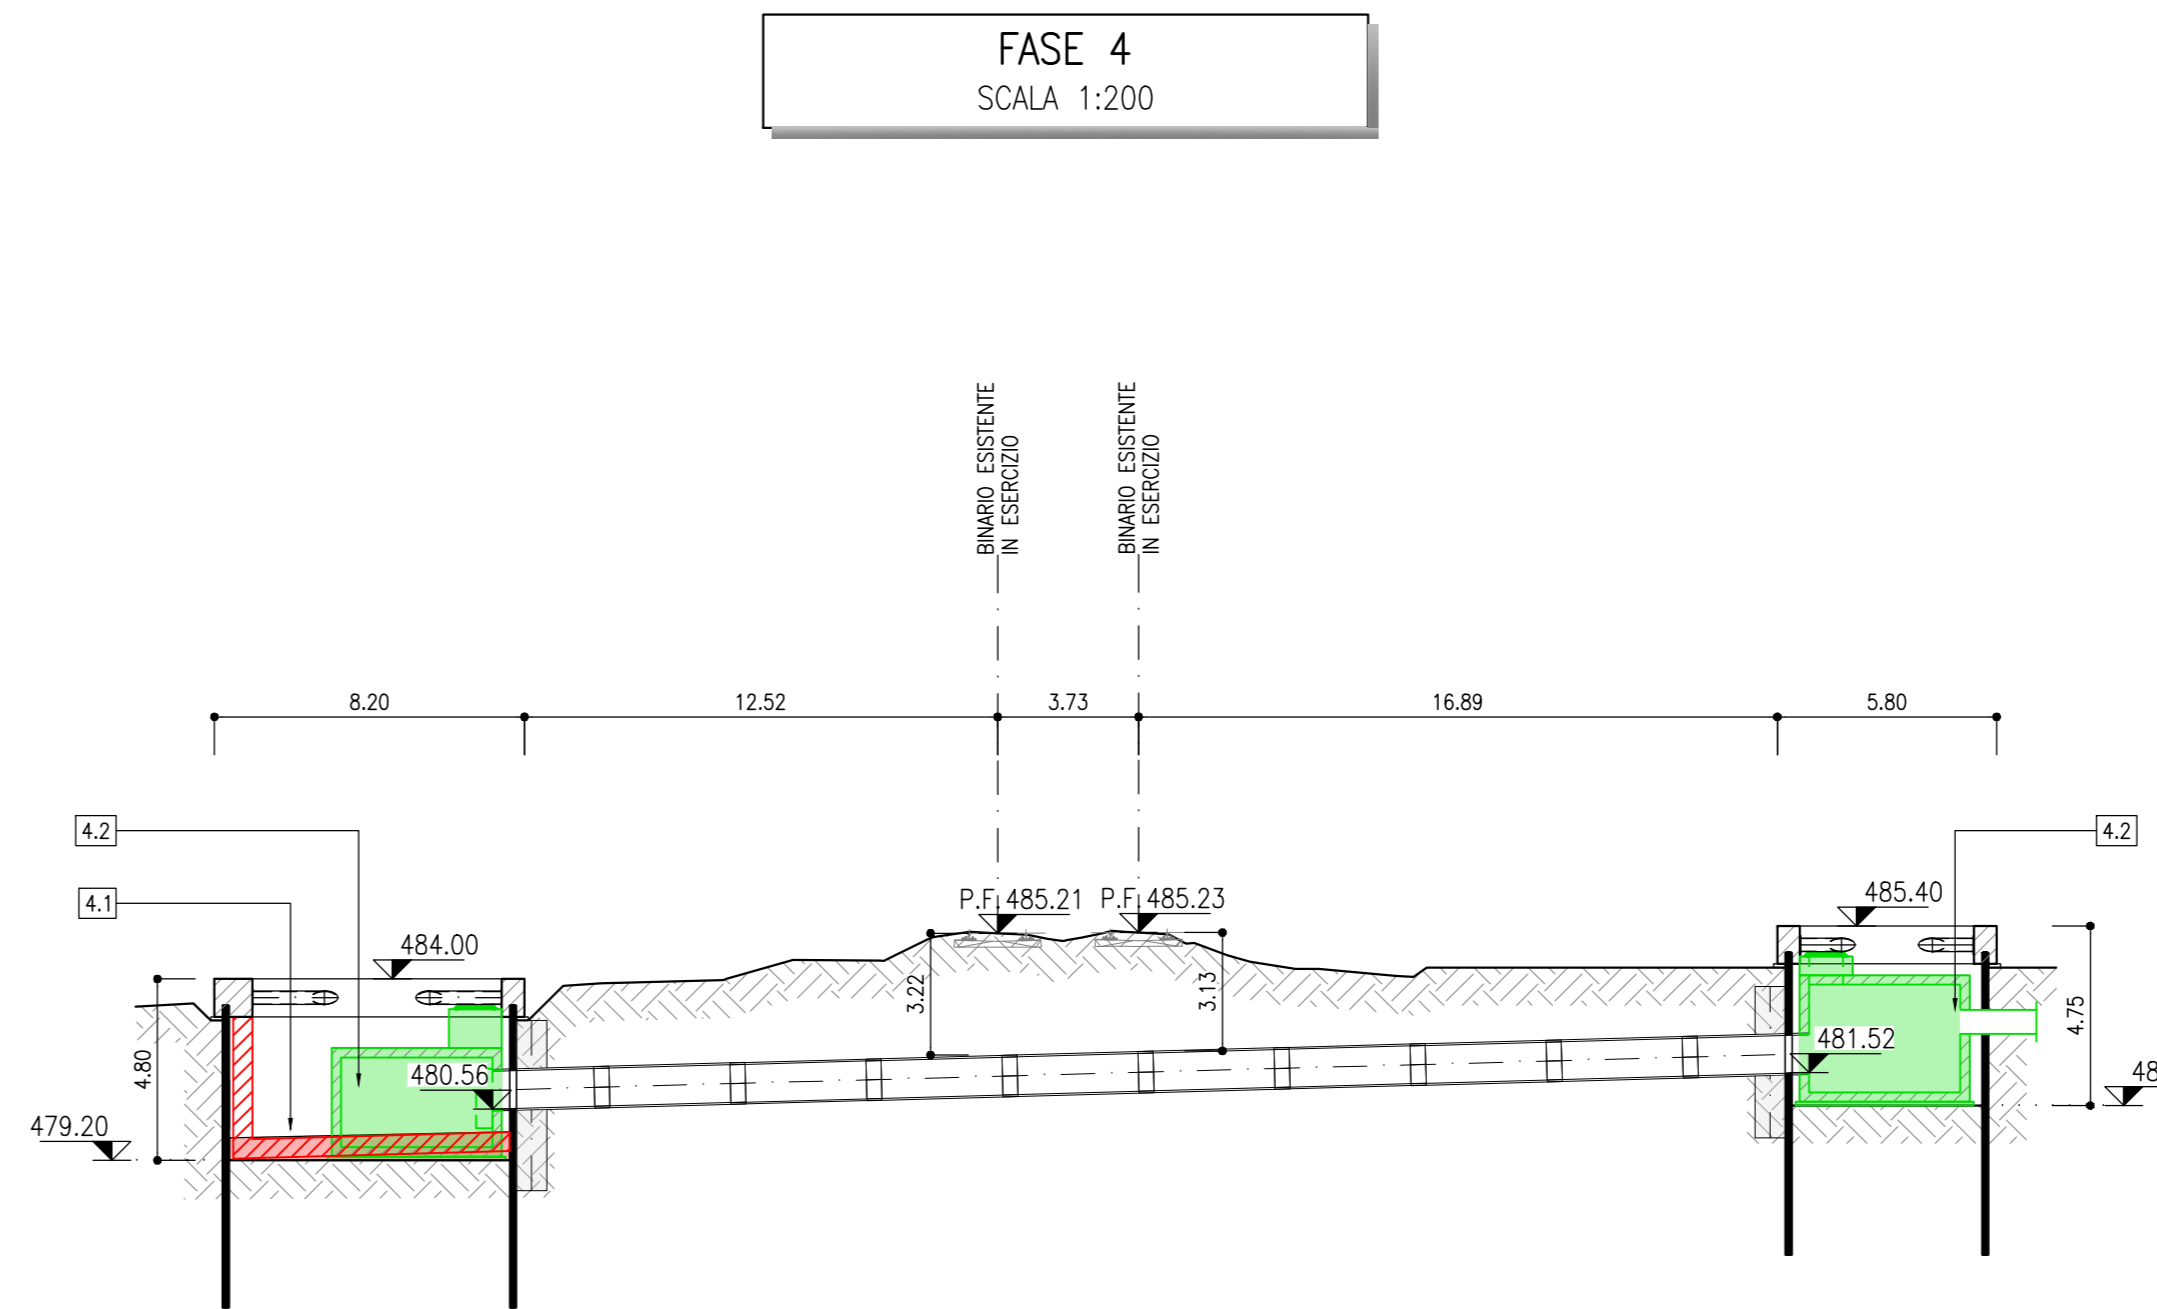


**FASE 4**  
SCALA 1:200

4.1 DEMOLIZIONE PLATEA DI VARO E SCAVO DI RIBASSO FINO A QUOTA DI IMPOSTA POZZETTI  
4.2 REALIZZAZIONE POZZETTI

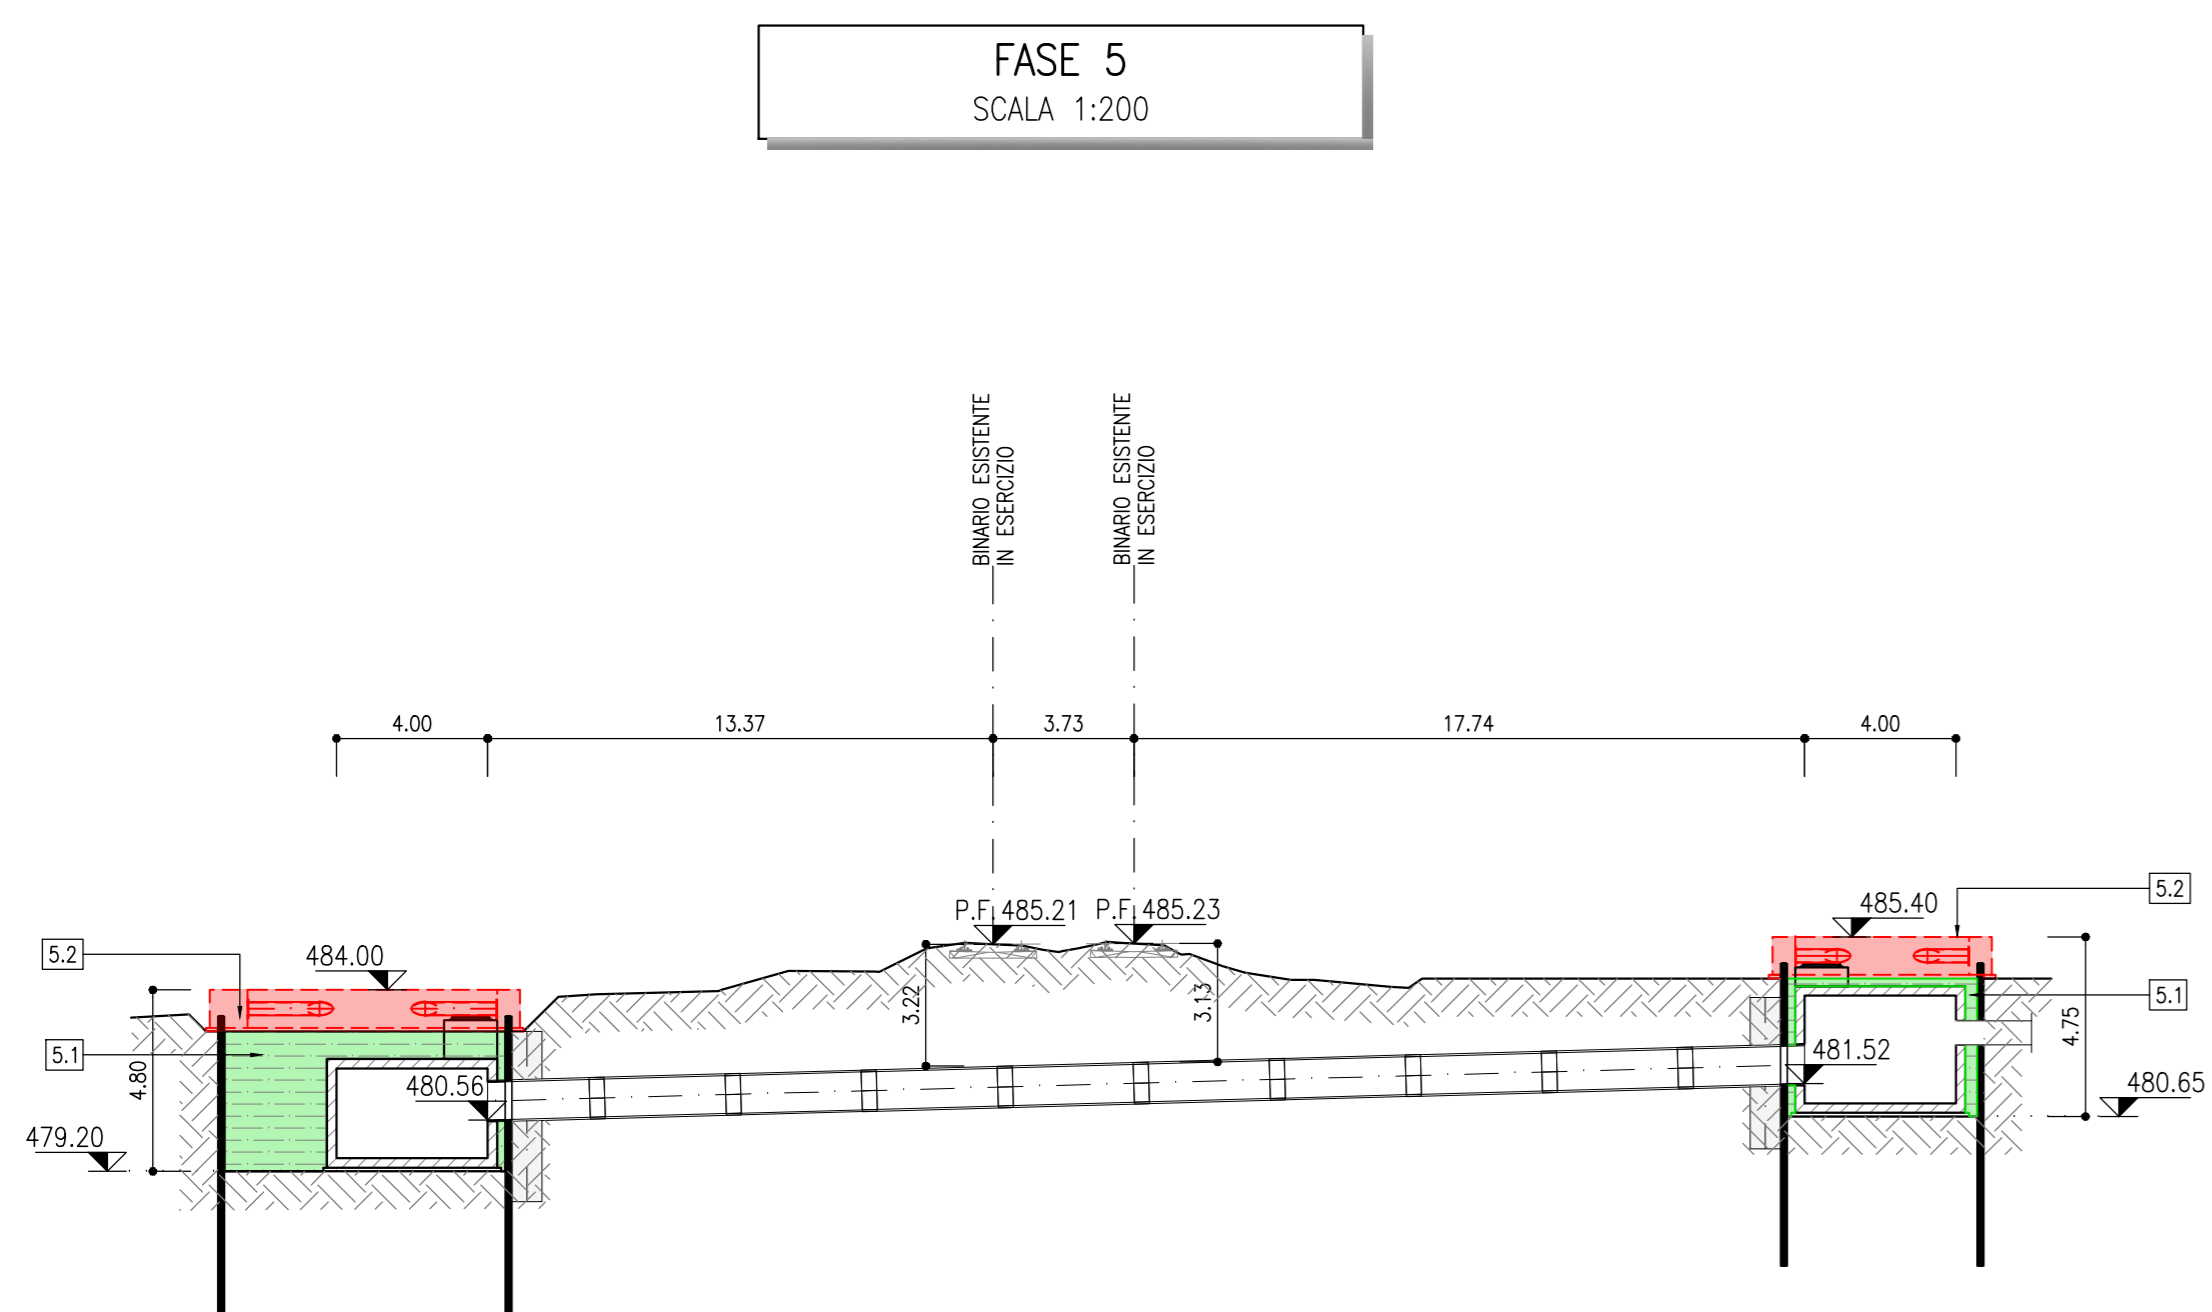


**FASE 5**  
SCALA 1:200

5.1 REALIZZAZIONE RINTERRI FINO A QUOTA INTRADOSSO CORDOLI DI TESTA  
5.2 SMONTAGGIO SAETTE IN ACCIAIO E DEMOLIZIONE CORDOLI DI TESTA

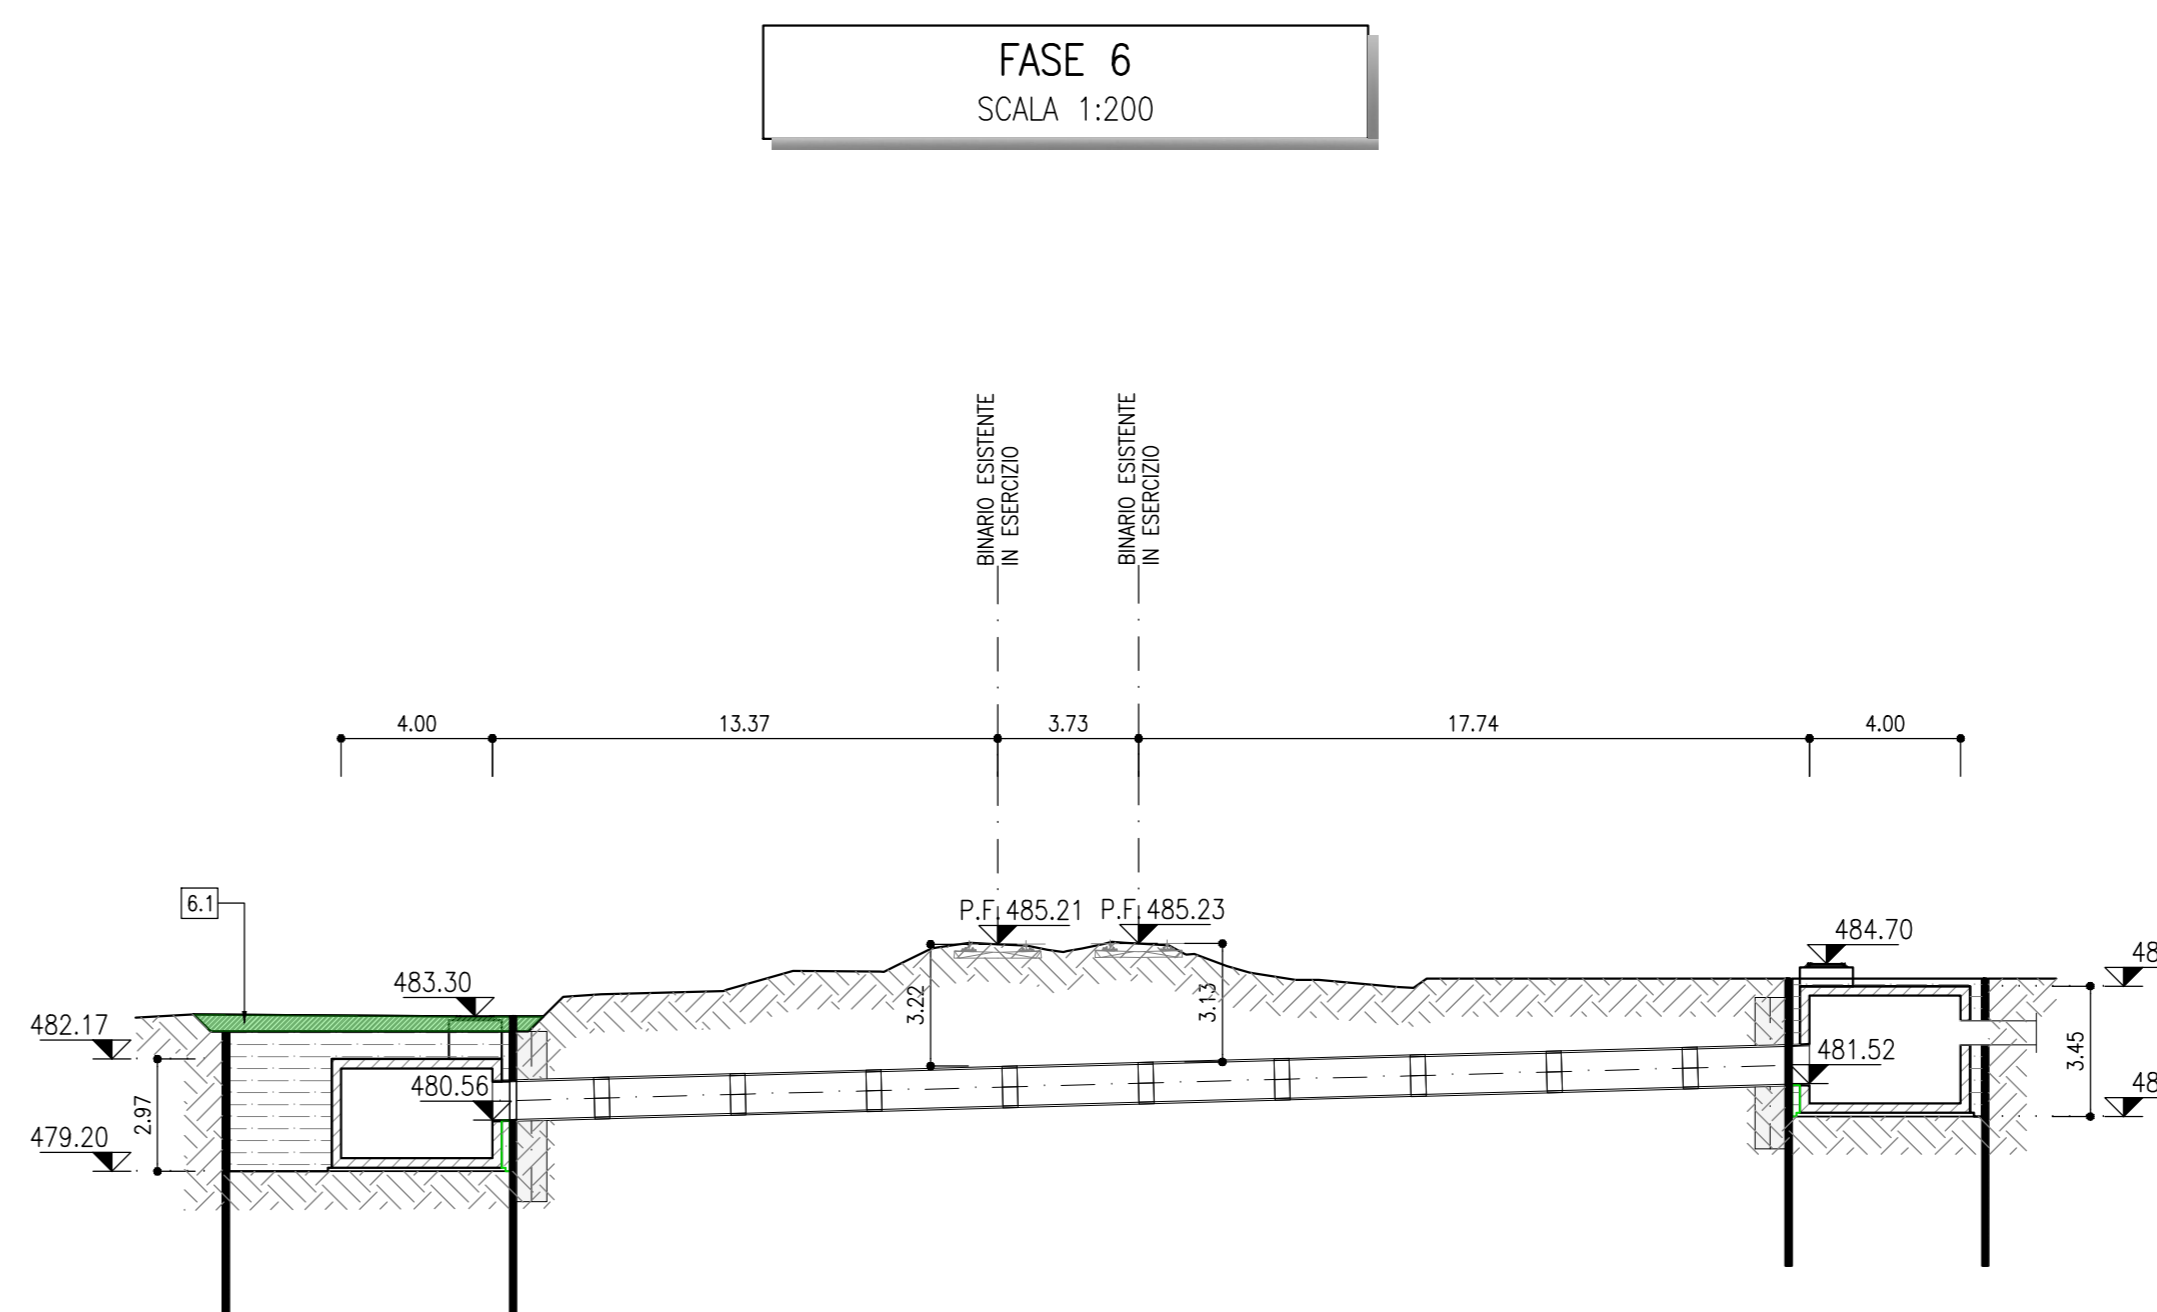

**FASE 6**  
SCALA 1:200

6.1 SISTEMAZIONE SUPERFICIALE DEFINITIVA

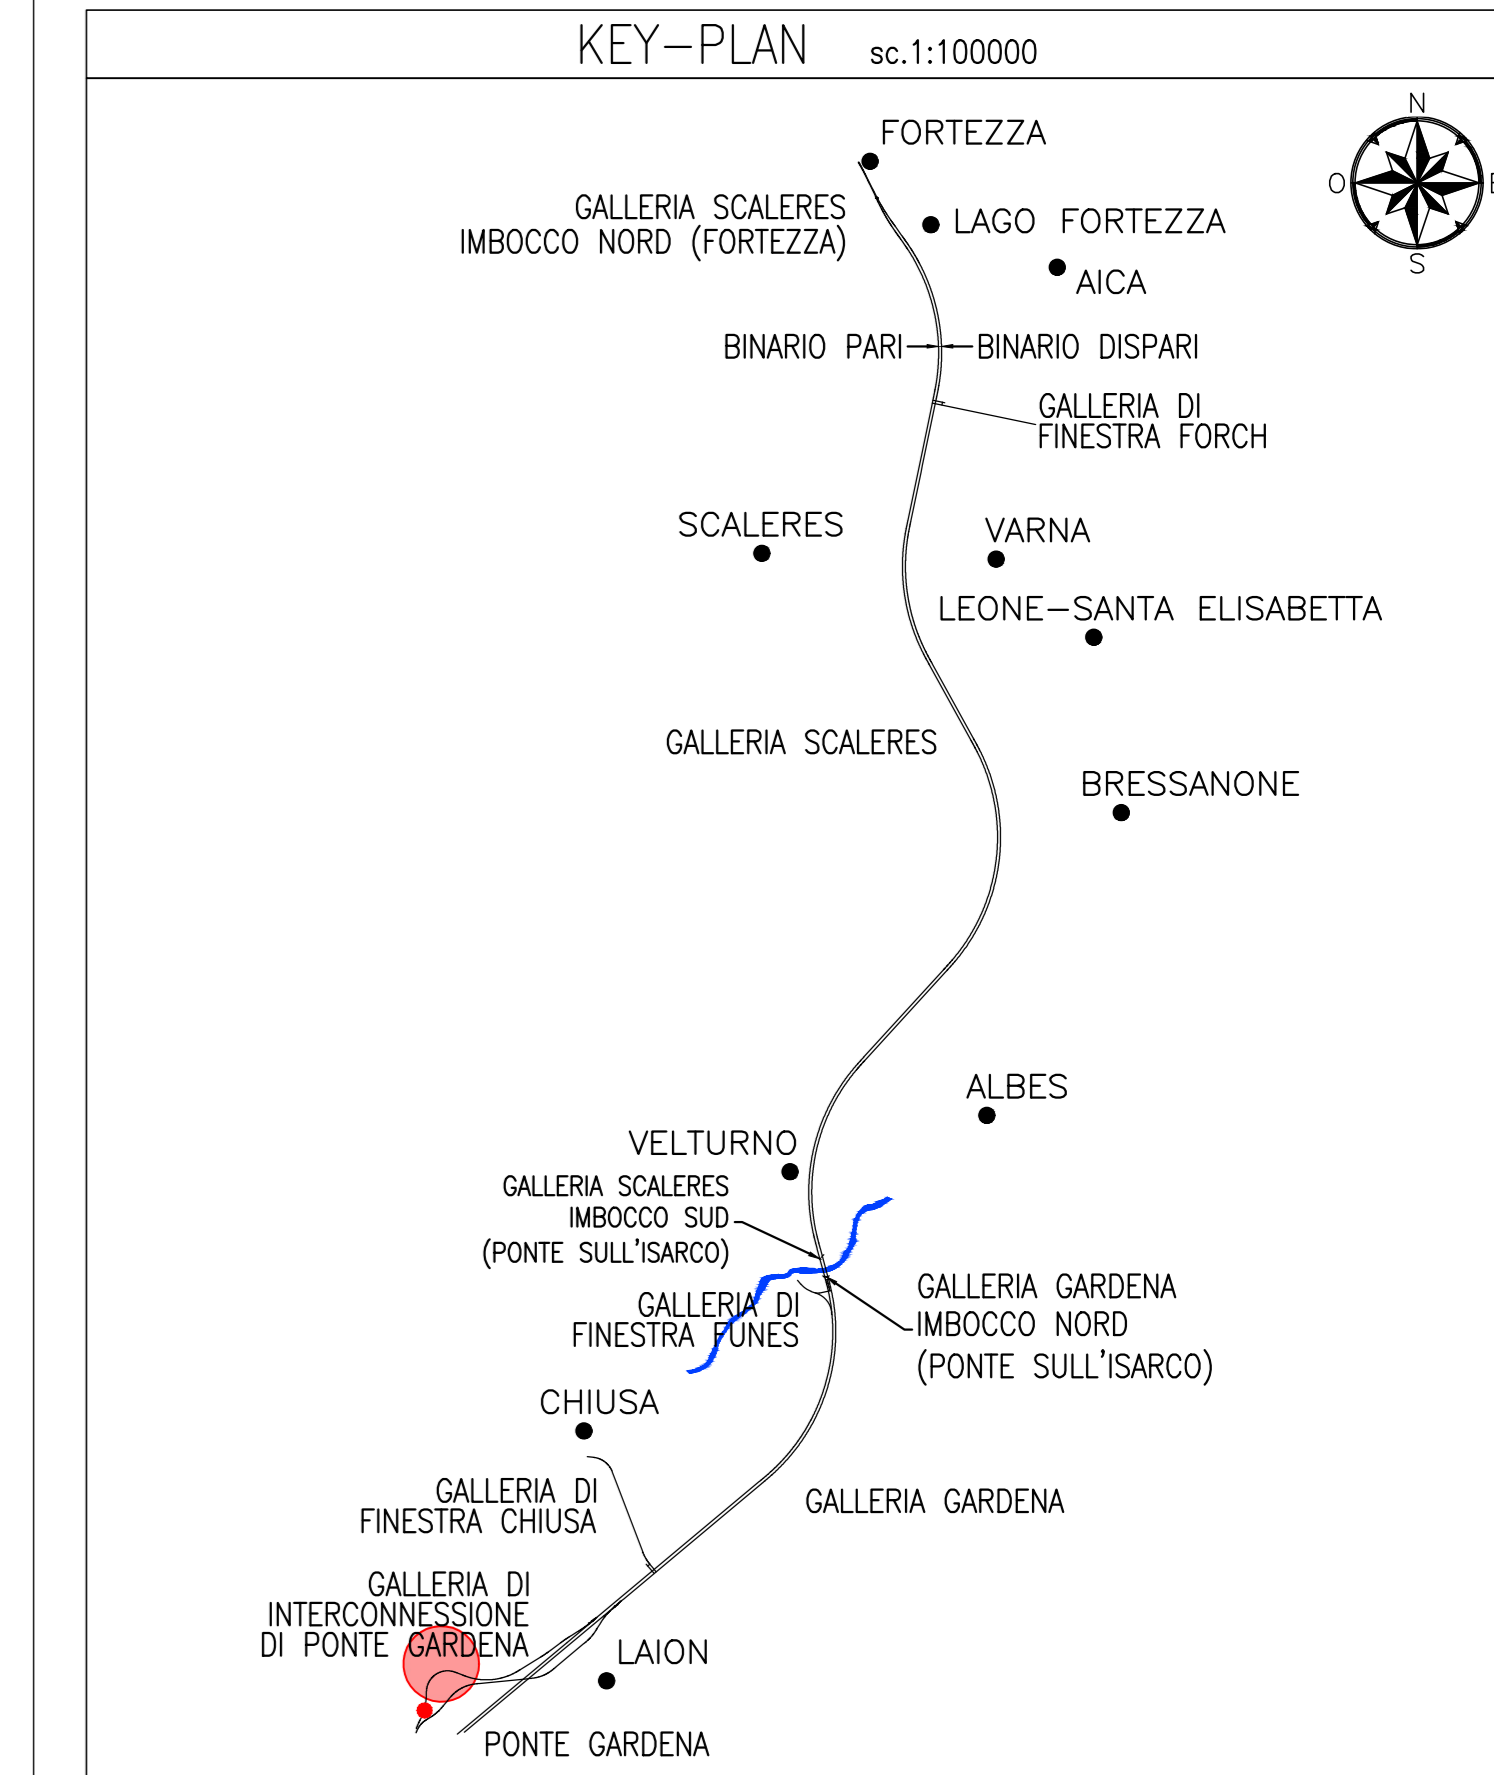

**LEGENDA**

- STRUTTURE REALIZZATE NELLA FASE
- SCAVI E DEMOLIZIONI ESEGUITE NELLA FASE

**NOTE**

1. PER LE QUANTITA' DI SCAVI, RINTERRI E DEMOLIZIONI VEDI ELAB. IBOU1BEZZP2R100X012

**COMMITTENTE:** RFI - ROTE FERROVIARIA ITALIANA - GRUPPO FERROVIE DELLO STATO ITALIANE

**DIREZIONE LAVORI:** ITALFERR

**APPALTATORE:** SWS

**PROGETTAZIONE:** SWS

**MANDATARI:** PINI, GDP GEOMIN, SIST, LIREL

**PROGETTO ESECUTIVO**

**PROGETTAZIONE ESECUTIVA ED ESECUZIONE DEL LAVORO DI REALIZZAZIONE DEL LOTTO 1 DEL QUADRUPPLICAMENTO DELLA LINEA FERROVIARIA FORTENZA - VERONA TRATTA "FORTEZZA - PONTE GARDENA"**

**DISEGNO**  
11 - OPERE CIVILI  
C2-INTERVENTI DI INSERIMENTO PAESAGGICO INFRASTRUTTURA A PONTE GARDENA  
SISTEMAZIONI IDRAULICHE  
Area SSE - Microtunneling Ø1000 - Fase esecutive

**APPROVATO:** [Signature]

**SCALA:** 1:200

Rev.	Descrizione	Redatto	Data	Verificato	Data	Approvato	Data	Autorezzato	Data
1	11 - OPERE CIVILI	[Signature]	16/07/2022	[Signature]	16/07/2022	[Signature]	16/07/2022	[Signature]	16/07/2022

File: IBOU1BEZZP2R100X018B.dwg