SAETTA TIPO "A"
SCALA 1:20

PIANTA

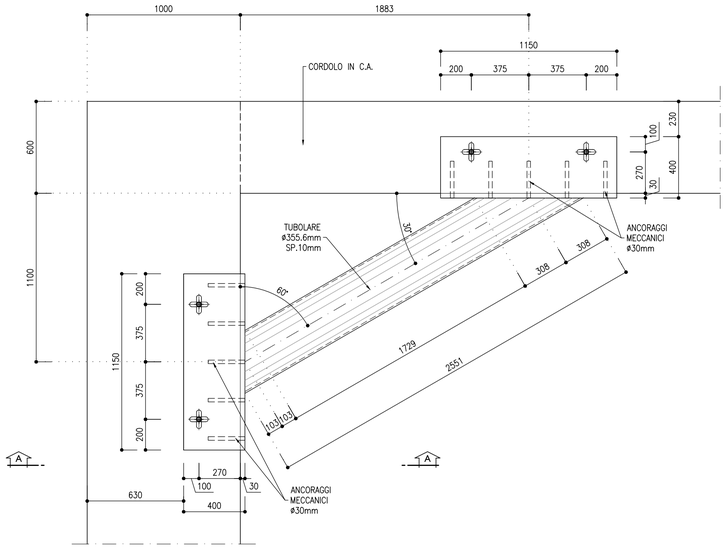

SAETTA TIPO "B"
SCALA 1:20

PIANTA

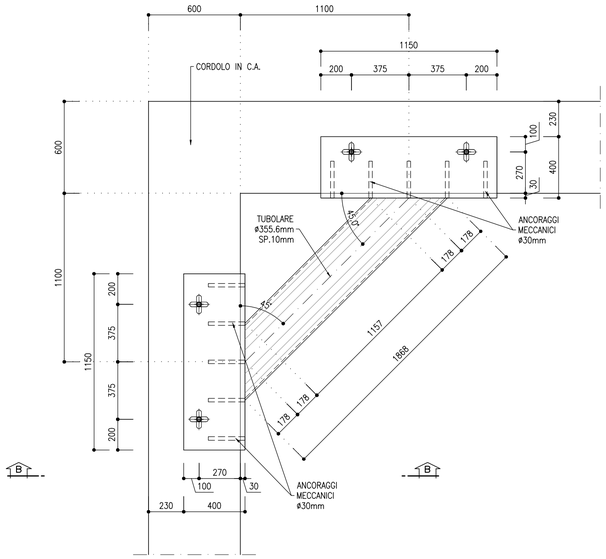

STRALCIO PLANIMETRICO
SCALA 1:200

FASE PROVVISORIA

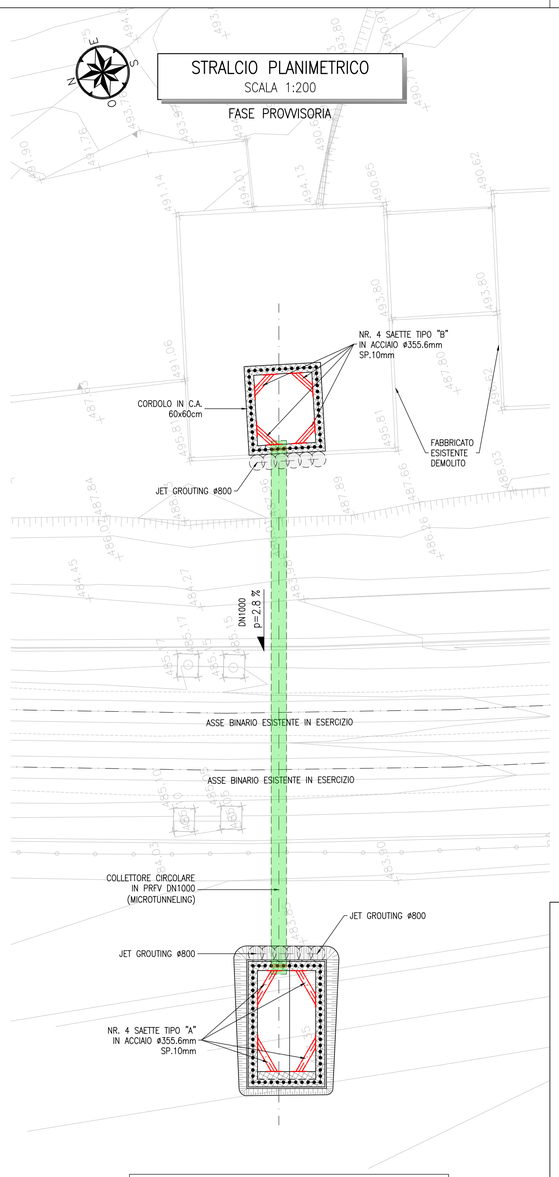

KEY-PLAN
sc.1:100000

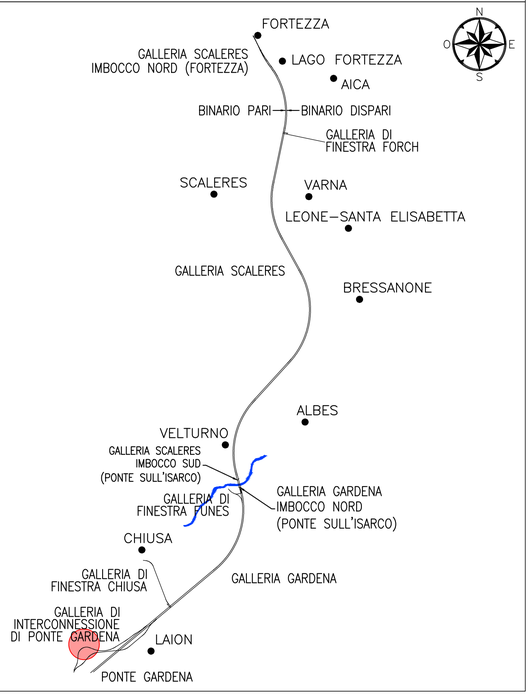

NOTE

1. PER LE CARATTERISTICHE DEI MATERIALI, SI RIMANDA ALL'ELABORATO IB0U1BEZZSPGN0000001
2. IL PRESENTE ELABORATO DEVE ESSERE CONSULTATO UNITAMENTE ALL'ELAB. IB0U1BEZZPZRI100X012B

SAETTA TIPO "A"
SCALA 1:20

SEZIONE A-A

SAETTA TIPO "B"
SCALA 1:20

SEZIONE B-B

NODO TIPO
SCALA 1:10

DETTAGLIO PIASTRE

VISTA 1
SCALA 1:10

DETTAGLIO PIASTRE

VISTA 2
SCALA 1:10

DETTAGLIO PIASTRE

TUBOLARI Ø355.6

ELEMENTO	DIMENSIONI (mm) B	H	Sp.	L	QUANTITÀ	PESO UNITARIO (kg – kg/ml)	PESO TOTALE (kg)
SAETTA "A"			10	2551	4	85,23	869.7
SAETTA "B"			10	1868	4	85,23	869.7
						TOTALE (kg)	1739.4

NODO TIPO

ELEMENTO	DIMENSIONI (mm) B	H	Sp.	L	QUANTITÀ	PESO UNITARIO (kg – kg/ml)	PESO TOTALE (kg)
PIASTRA	1150	400	30		8	108.3	866.6
PIASTRA	1150	950	30		8	257.3	2058.3
						TOTALE (kg)	2924.9

PESO TOTALE

ELEMENTO	(kg)
PUNTONI ≠355.6mm	1739,40
NODI	2924,90
TOTALE (kg)	4664,3

PRESCRIZIONE SALDATURE

–MANUALE AD ARCO CON ELLETTRODI RIVESTITI OMOLOGATI SECONDO UNI ISO 9692/2005

–OGNI CORDONE DI SALDATURA DOVRA' ESSERE REALIZZATO CON:
LARGHEZZA GOLA L=t
ALTEZZA GOLA $t=t/\sqrt{2}$ DOVE t=MINORE TRA S1 E S2

COMMITTENTE:

RFI RETE FERROVIARIA ITALIANA
GRUPPO FERROVIE DELLO STATO ITALIANE

DIREZIONE LAVORI:

ITALFERR
GRUPPO FERROVIE DELLO STATO ITALIANE

APPALTATORE:

webuild Implenia
CONSORZIODOLOMITI

PROGETTAZIONE:

MANDATARIA: SWS

MANDANTI: PINI ITALIA; GDP GEOMINI; SIST; S.LEL.

IL DIRETTORE DELLA PROGETTAZIONE:
Ing. Paolo Cucino
Responsabile integrazione fra le varie prestazioni specialistiche
ORDINE DEGLI INGEGNERI DELLA PROV. DI TRENTO
Dott. Ing. PAOLO CUCINO
ISCRIZIONE ALBO N° 2216

PROGETTO ESECUTIVO

PROGETTAZIONE ESECUTIVA ED ESECUZIONE DEI LAVORI DI REALIZZAZIONE DEL LOTTO 1 DEL QUADRUPLICAMENTO DELLA LINEA FERROVIARIA FORTEZZA - VERONA TRATTA "FORTEZZA – PONTE GARDENA"

DISEGNO

11 - OPERE CIVILI

C2-INTERVENTI DI INSERIMENTO PAESAGGISTICO INFRASTRUTTURA A PONTE GARDENA
SITEMAZIONI IDRAULICHE
Area SSE - Microtunneling Ø1000 - Particolari costruttivi

APPALTATORE
IL DIRETTORE TECNICO
Ing. Pietro Gianvecchio

SCALA: 1:10, 1:20

COMMESSA	LOTTO	FASE	ENTE	TIPO DOC.	OPERA/DISCIPLINA	PROGR.	REV.
I B 0 U	1 B	E	Z Z	P Z	R I 1 0 0 X	0 2 0	A

Rev.	Descrizione	Redatto	Data	Verificato	Data	Approvato	Data	Autorizzato Data
A	Emissione	A.Daelli	18/07/2022	D. Nave	19/07/2022	D. Buttafoco (Dolomiti)	20/07/2022	IL PROGETTISTA P. Cucino

ORDINE DEGLI INGEGNERI DELLA PROV. DI TRENTO
Dott. Ing. PAOLO CUCINO
ISCRIZIONE ALBO N° 2216
30/07/2022

File: IB0U1BEZZPZRI100X020A.dwg

n. Elab.:

COPIA DI LAVORO