PIANTA
SCALA 1:50

FASE DEFINITIVA

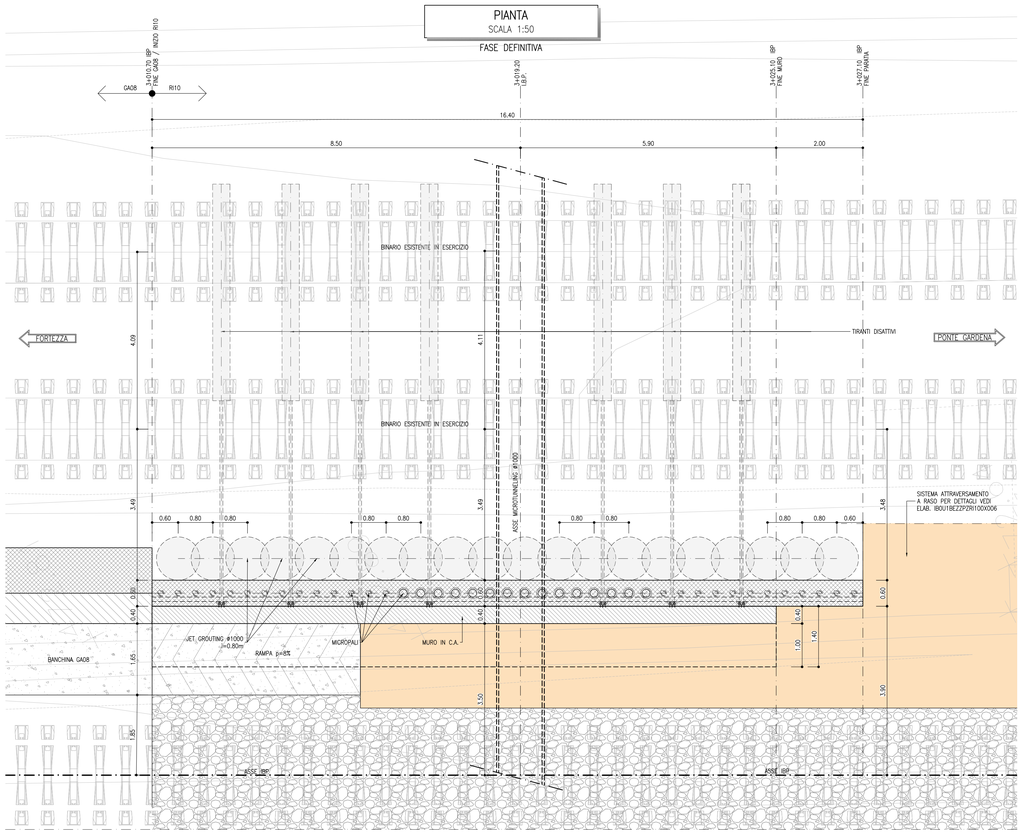

CARPENTERIA MURO
SCALA 1:50

PIANTA

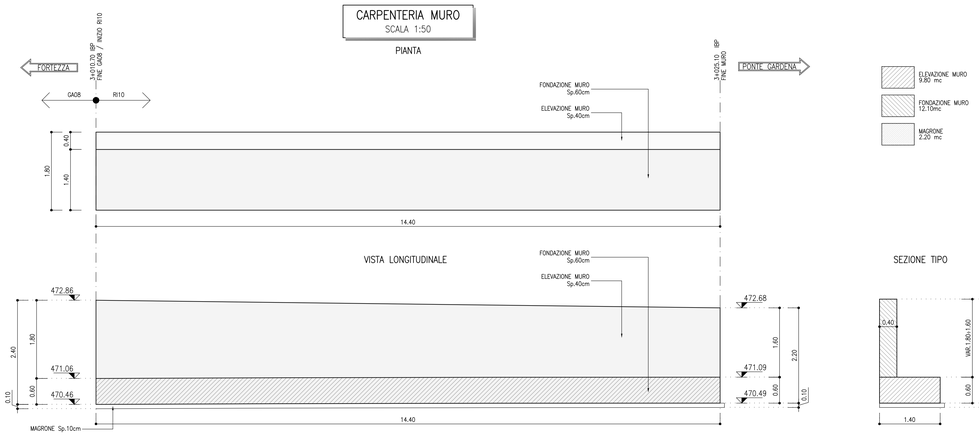

KEY–PLAN
sc.1:100000

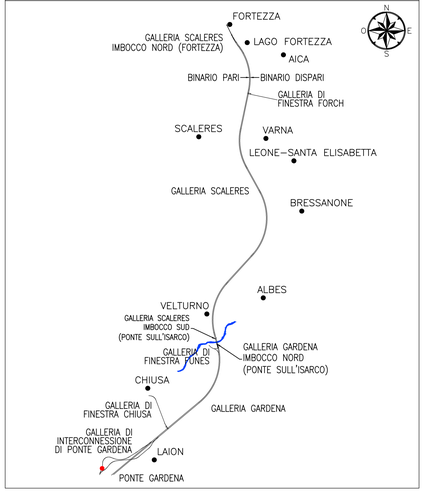

SEZIONE "A–A"
SCALA 1:50

FASE DEFINITIVA
(SEZIONE TIPOLOGICA)

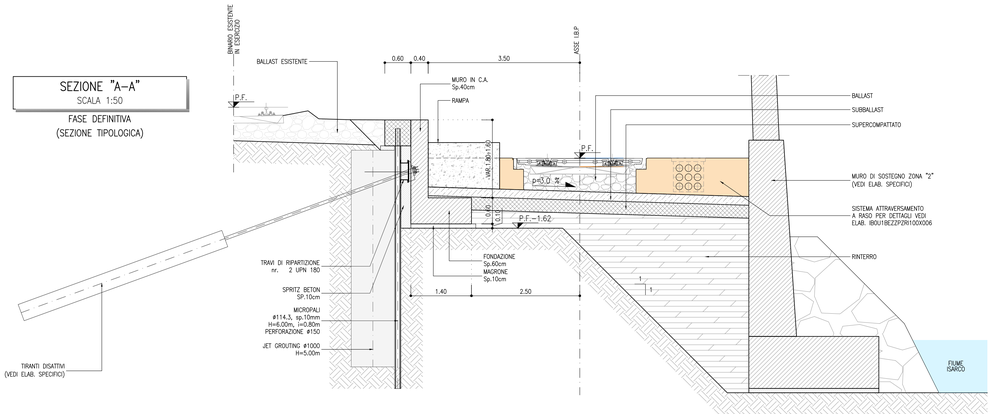

SEZIONE TIPO "B–B"
SCALA 1:50

FASE DEFINITIVA
(SEZIONE PUNTUALE ALLA Pk 3+019.20)

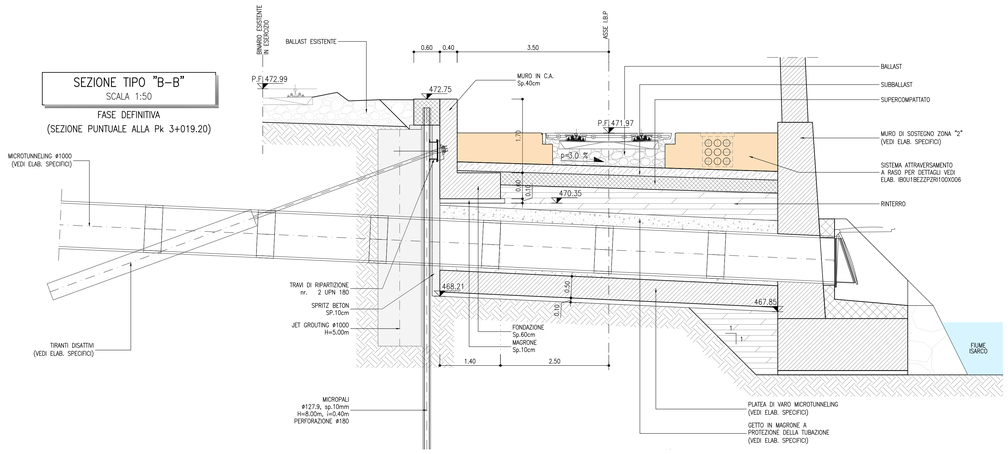

SEZIONE "C–C"
SCALA 1:50

FASE DEFINITIVA
(SEZIONE TIPOLOGICA)

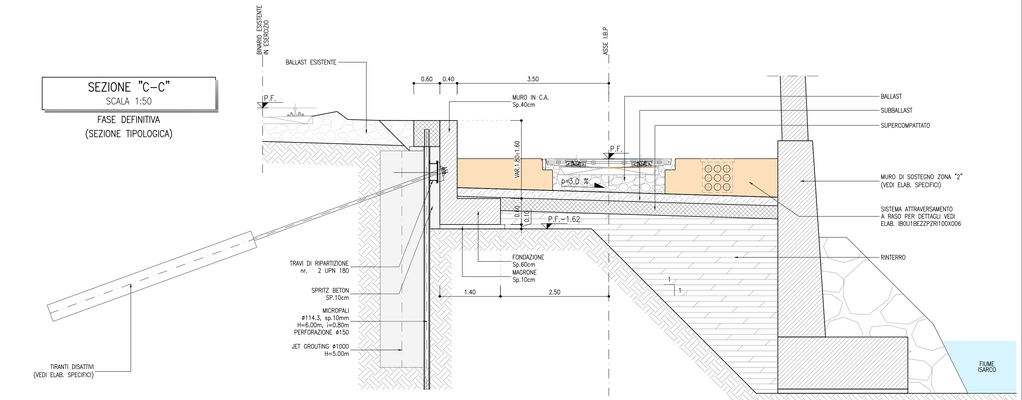

SVILUPPATA PARATIA
SCALA 1:50

FASE DEFINITIVA

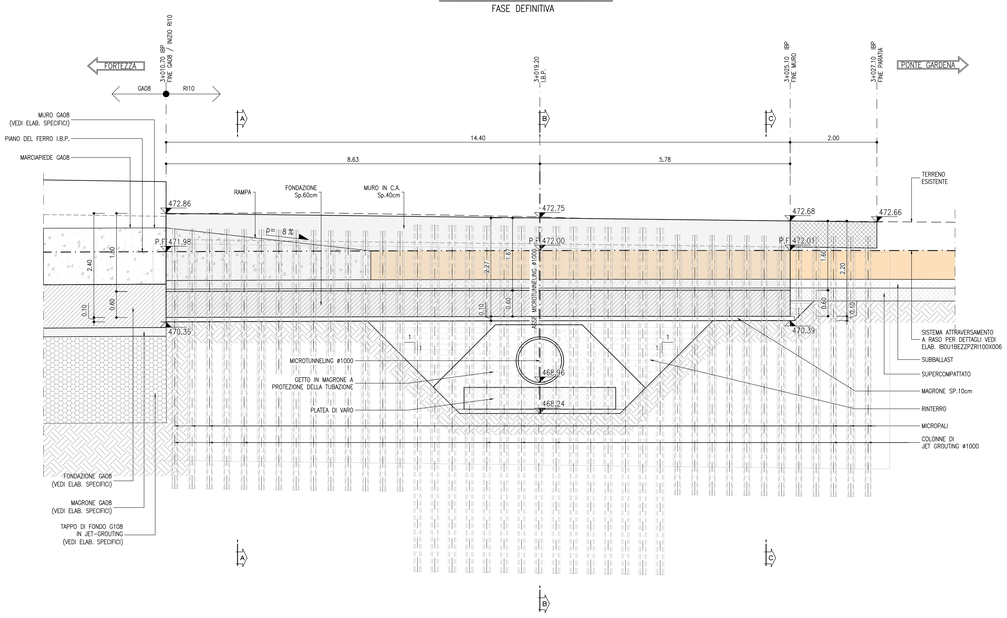

INCIDENZE ARMATURE

ELEVAZIONE MURO	70 KG/MC
FONDAZIONE MURO	70 KG/MC

NOTE

1. PER LE CARATTERISTICHE DEI MATERIALI, SI RIMANDA ALL'ELABORATO IB0U1BEZZSPGN0000001
2. PER I DETTAGLI DEI MURI DI SOSTEGNO "ZONA 2" VEDI ELAB. IB0U1BEZZP2RI1000031
3. IL PRESENTE ELABORATO DEVE ESSERE CONSULTATO UNITAMENTE ALL'ELAB.TI IB0U1BEZZP2RI100X013–21

COMMITTENTE: RFI RETE FERROVIARIA ITALIANA — GRUPPO FERROVIE DELLO STATO ITALIANE

DIREZIONE LAVORI: ITALFERR — GRUPPO FERROVIE DELLO STATO ITALIANE

APPALTATORE: webuild / Impresit — CONSORZIODOLOMITI

PROGETTAZIONE:

MANDATARIA: SWS

MANDANTI: PINI ITALIA; GDP GEOPROGETTI; SISt

IL DIRETTORE DELLA PROGETTAZIONE:
Ing. Paolo Cucino
ORDINE DEGLI INGEGNERI DELLA PROV. DI TRENTO
Dottore Magistrale in Ingegneria Civile
Dott.Ing. PAOLO CUCINO
ISCRIZIONE ALBO N° 2216

PROGETTO ESECUTIVO

PROGETTAZIONE ESECUTIVA ED ESECUZIONE DEI LAVORI DI REALIZZAZIONE DEL LOTTO 1 DEL QUADRUPLICAMENTO DELLA LINEA FERROVIARIA FORTEZZA - VERONA TRATTA "FORTEZZA – PONTE GARDENA"

DISEGNO

11 - OPERE CIVILI

C2-INTERVENTI DI INSERIMENTO PAESAGGISTICO INFRASTRUTTURA A PONTE GARDENA
SITEMAZIONI IDRAULI...
Area fabbricato ex rimessa carri (RIU... Paratia in sx da Pk. 3+010.70 a Pk. 3+027.10 IBP - Fase definitiva

APPALTATORE	SCALA:
IL DIRETTORE TECNICO	VARIE

COMMESSA	LOTTO	FASE	ENTE	TIPO DOC.	OPERA/DISCIPLINA	PROGR.	REV.
I B 0 J	1 B	E	Z Z	P Z	R I 1 0 0 X	0 2 2	A

Rev.	Descrizione	Redatto	Data	Verificato	Data	Approvato	Data	Autorizzato Data
A		A.Daelli	18/07/2022	D. Nave	19/07/2022	D. Buttafoco (Dolomiti)	20/07/2022	IL PROGETTISTA P. Cucino

ORDINE DEGLI INGEGNERI DELLA PROV. DI TRENTO
Dott.Ing. PAOLO CUCINO
ISCRIZIONE ALBO N° 2216
30/07/2022

File: IB0U1BEZZPZRI100X022A.dwg — n. Elab.:

COPIA DI LAVORO