PARTICOLARI CANCELLO A BATTENTI L= 3,50m - SCALA 1:20

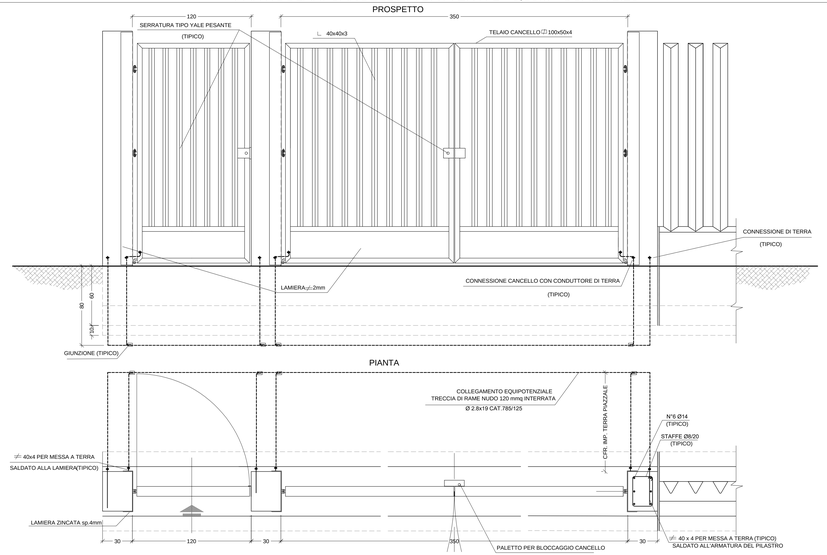

PARTICOLARI CANCELLO A BATTENTI L= 6,00m - SCALA 1:20

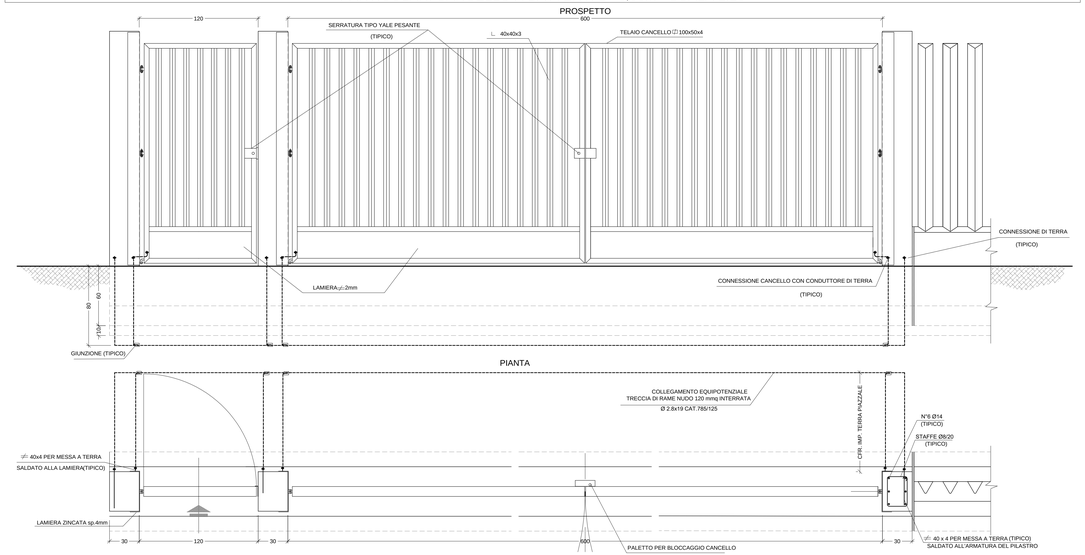

CARATTERISTICHE MATERIALI

CALCESTRUZZO ELEVAZIONE	CONFORME UNI-EN 206-1 CLASSE DI RESISTENZA MINIMA C28/35 CLASSE DI ESPOSIZIONE XC3 DIAMETRO MAX INERTI 25 mm CLASSE DI CONTENUTO DI CLORURI CONFORME A UNI-EN 206-1 CONSISTENZA S4 TIPO CEMENTO CEM II/A-L 42.5R CONFORME A UNI-EN 197/1 RAPPORTO A/C 0.50
CALCESTRUZZO FONDAZIONE	CONFORME UNI-EN 206-1 CLASSE DI RESISTENZA MINIMA C28/35 CLASSE DI ESPOSIZIONE XC2 DIAMETRO MAX INERTI 25 mm CLASSE DI CONTENUTO DI CLORURI CONFORME A UNI-EN 206-1 CONSISTENZA S4 TIPO CEMENTO CEM IV/A 42.5R CONFORME A UNI-EN 197/1 RAPPORTO A/C 0.55
CALCESTRUZZO MAGRO GETTO DI LIVELLAMENTO	CONFORME UNI-EN 206-1 CLASSE DI RESISTENZA MINIMA C12/15 CLASSE DI ESPOSIZIONE X0 DOSAGGIO 1,5 q CEM II/B-M 32,5R / mc
ACCIAIO PER C.A.	B450C SOGLIA DI SNERVAMENTO fyk >= 450 MPa
COPRIFERRO NETTO ARMATURA ORDINARIA - FONDAZIONE	 s = 4 cm

NOTE:
- CANCELLI IN CARPENTERIA D'ACCIAIO ZINCATA A CALDO
- ARMATURE DEL MURO DI RECINZIONE INTERROTTE ED ISOLATE OGNI 4m

PARTICOLARI CANCELLO SCORREVOLE L= 5,00m - SCALA 1:20

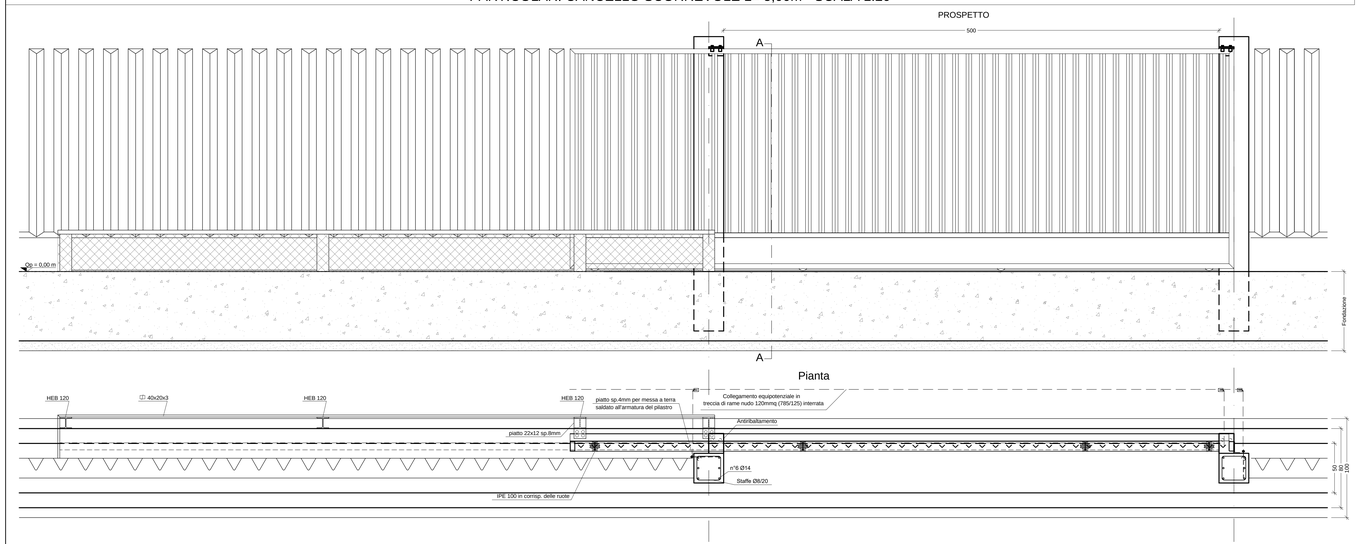

PARTICOLARI RECINZIONE IN CA - SCALA 1:20

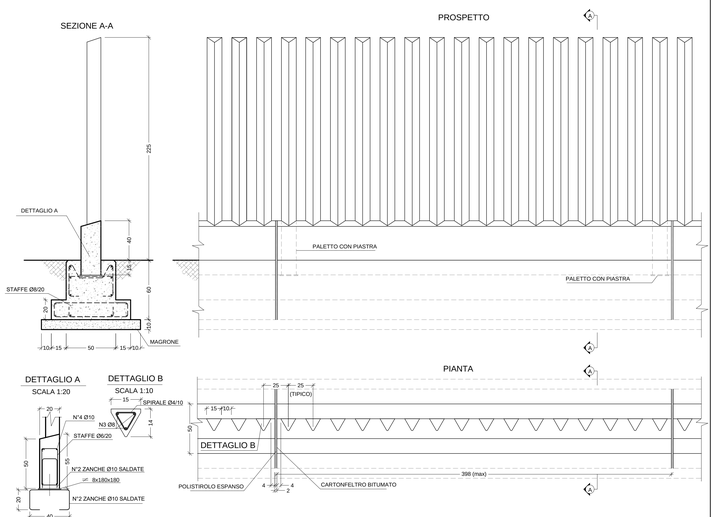

COMMITTENTE:

RFI RETE FERROVIARIA ITALIANA
GRUPPO FERROVIE DELLO STATO ITALIANE

DIREZIONE LAVORI:

ITALFERR
GRUPPO FERROVIE DELLO STATO ITALIANE

APPALTATORE:

webuild / Impleria
CONSORZIO DOLOMITI

PROGETTAZIONE:

MANDATARIA: SWS

MANDANTI: PINI ITALIA, GDP GEOMINI, ELFI, SISI

IL DIRETTORE DELLA PROGETTAZIONE:
Ing. Paolo Curino
ORDINE DEGLI INGEGNERI DELLA PROVINCIA DI TRENTO
Dott. Ing. C.P. PAOLO CURINO
SEZIONE A,B,C N° 2218

PROGETTO ESECUTIVO

PROGETTAZIONE ESECUTIVA ED ESECUZIONE DEI LAVORI DI REALIZZAZIONE DEL LOTTO 1 DEL QUADRUPLICAMENTO DELLA LINEA FERROVIARIA FORTEZZA - VERONA TRATTA "FORTEZZA – PONTE GARDENA"

DISEGNO

13 - IMPIANTI SSE / PPD / CAB TE

ELABORATI GENERALI

-

TIPOLOGICI RECINZIONE DI PIAZZALE E CANCELLI - SSE / CABINA TE

APPALTATORE	SCALA:
IL DIRETTORE TECNICO Ing. Pietro Giordano	1:20

COMMESSA	LOTTO	FASE	ENTE	TIPO DOC.	OPERA/DISCIPLINA	PROGR.	REV.
I B 0 U	1 B	E	Z Z	P Z	S E 0 0 0 0	0 0 1	A

Rev.	Descrizione	Redatto	Data	Verificato	Data	Approvato	Data	Autorizzato Data
A	Emissione	G. Ramaro	09/12/2021	D. Garrone	31/12/2021	D. Buttafoco (Dolomiti)	19/01/2022	IL PROGETTISTA Ing. M. Caore 29/01/2022

File: IB0U1BEZZPZSE0000001A.dwg | n. Elab.: