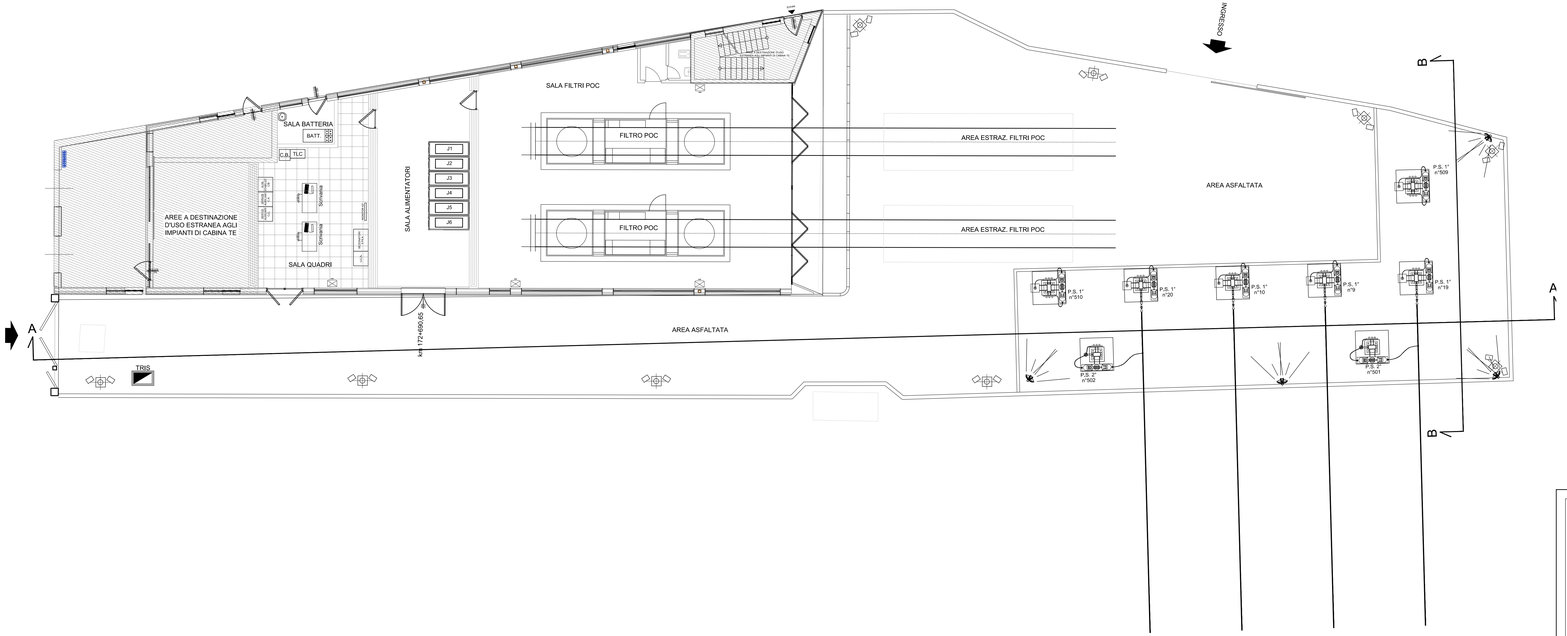

SEZIONE DI PIAZZALE B-B

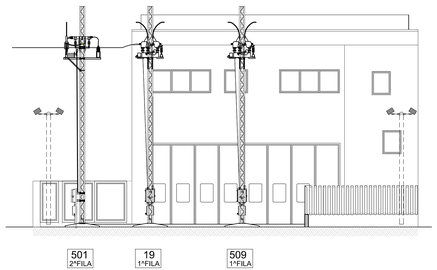

SEZIONE DI PIAZZALE A-A

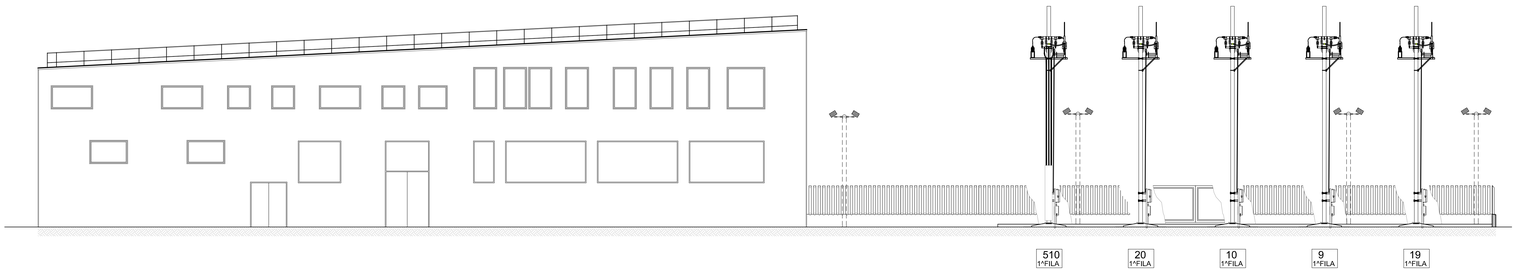

COMMITTENTE:

RFI RETE FERROVIARIA ITALIANA
GRUPPO FERROVIE DELLO STATO ITALIANE

DIREZIONE LAVORI:

ITALFERR
GRUPPO FERROVIE DELLO STATO ITALIANE

APPALTATORE:

webuild Impleni
CONSORZIODOLOMITI

PROGETTAZIONE:

MANDATARIA:

SWS

MANDANTI:

PINI ITALIA
GDP GEOMINE
ALPI
SIGI

IL DIRETTORE DELLA PROGETTAZIONE:

Ing. Paolo Carmine
Responsabile Progettazione e Lavori

ORDINE DEGLI INGEGNERI DELLA PROV. DI TRENTO
Dott. Ing. PAOLO CARMINE SCUGNO
ISCRIZIONE ALBO N° 2216

PROGETTO ESECUTIVO

PROGETTAZIONE ESECUTIVA ED ESECUZIONE DEI LAVORI DI REALIZZAZIONE DEL LOTTO 1 DEL QUADRUPLICAMENTO DELLA LINEA FERROVIARIA FORTEZZA - VERONA TRATTA "FORTEZZA – PONTE GARDENA"

DISEGNO

13 - IMPIANTI SSE / PPD / CAB TE

SSE DI PONTEGARDENA

Piazzale

Sezioni di piazzale

APPALTATORE

IL DIRETTORE TECNICO

Ing. Pietro Giuseppe Arena

SCALA: 1:200

COMMESSA	LOTTO	FASE	ENTE	TIPO DOC.	OPERA/DISCIPLINA	PROGR.	REV.
IB0U	1B	E	ZZ	PZ	SE0500	002	B

Rev.	Descrizione	Redatto	Data	Verificato	Data	Approvato	Data	Autorizzato Data
A	Emissione	G. Ramano	28/12/2021	D. Garrone	31/12/2021	D. Buttafoco (Dolomiti)	19/01/2022	IL PROGETTISTA Ing. M. Ciacre
B	Variante	G. Ramano	05/12/2022	D. Garrone	06/12/2022	D. Buttafoco (Dolomiti)	07/12/2022	
								15/12/2022

File: IB0U1BEZZPZSE0500002B.dwg

n. Elab.: