
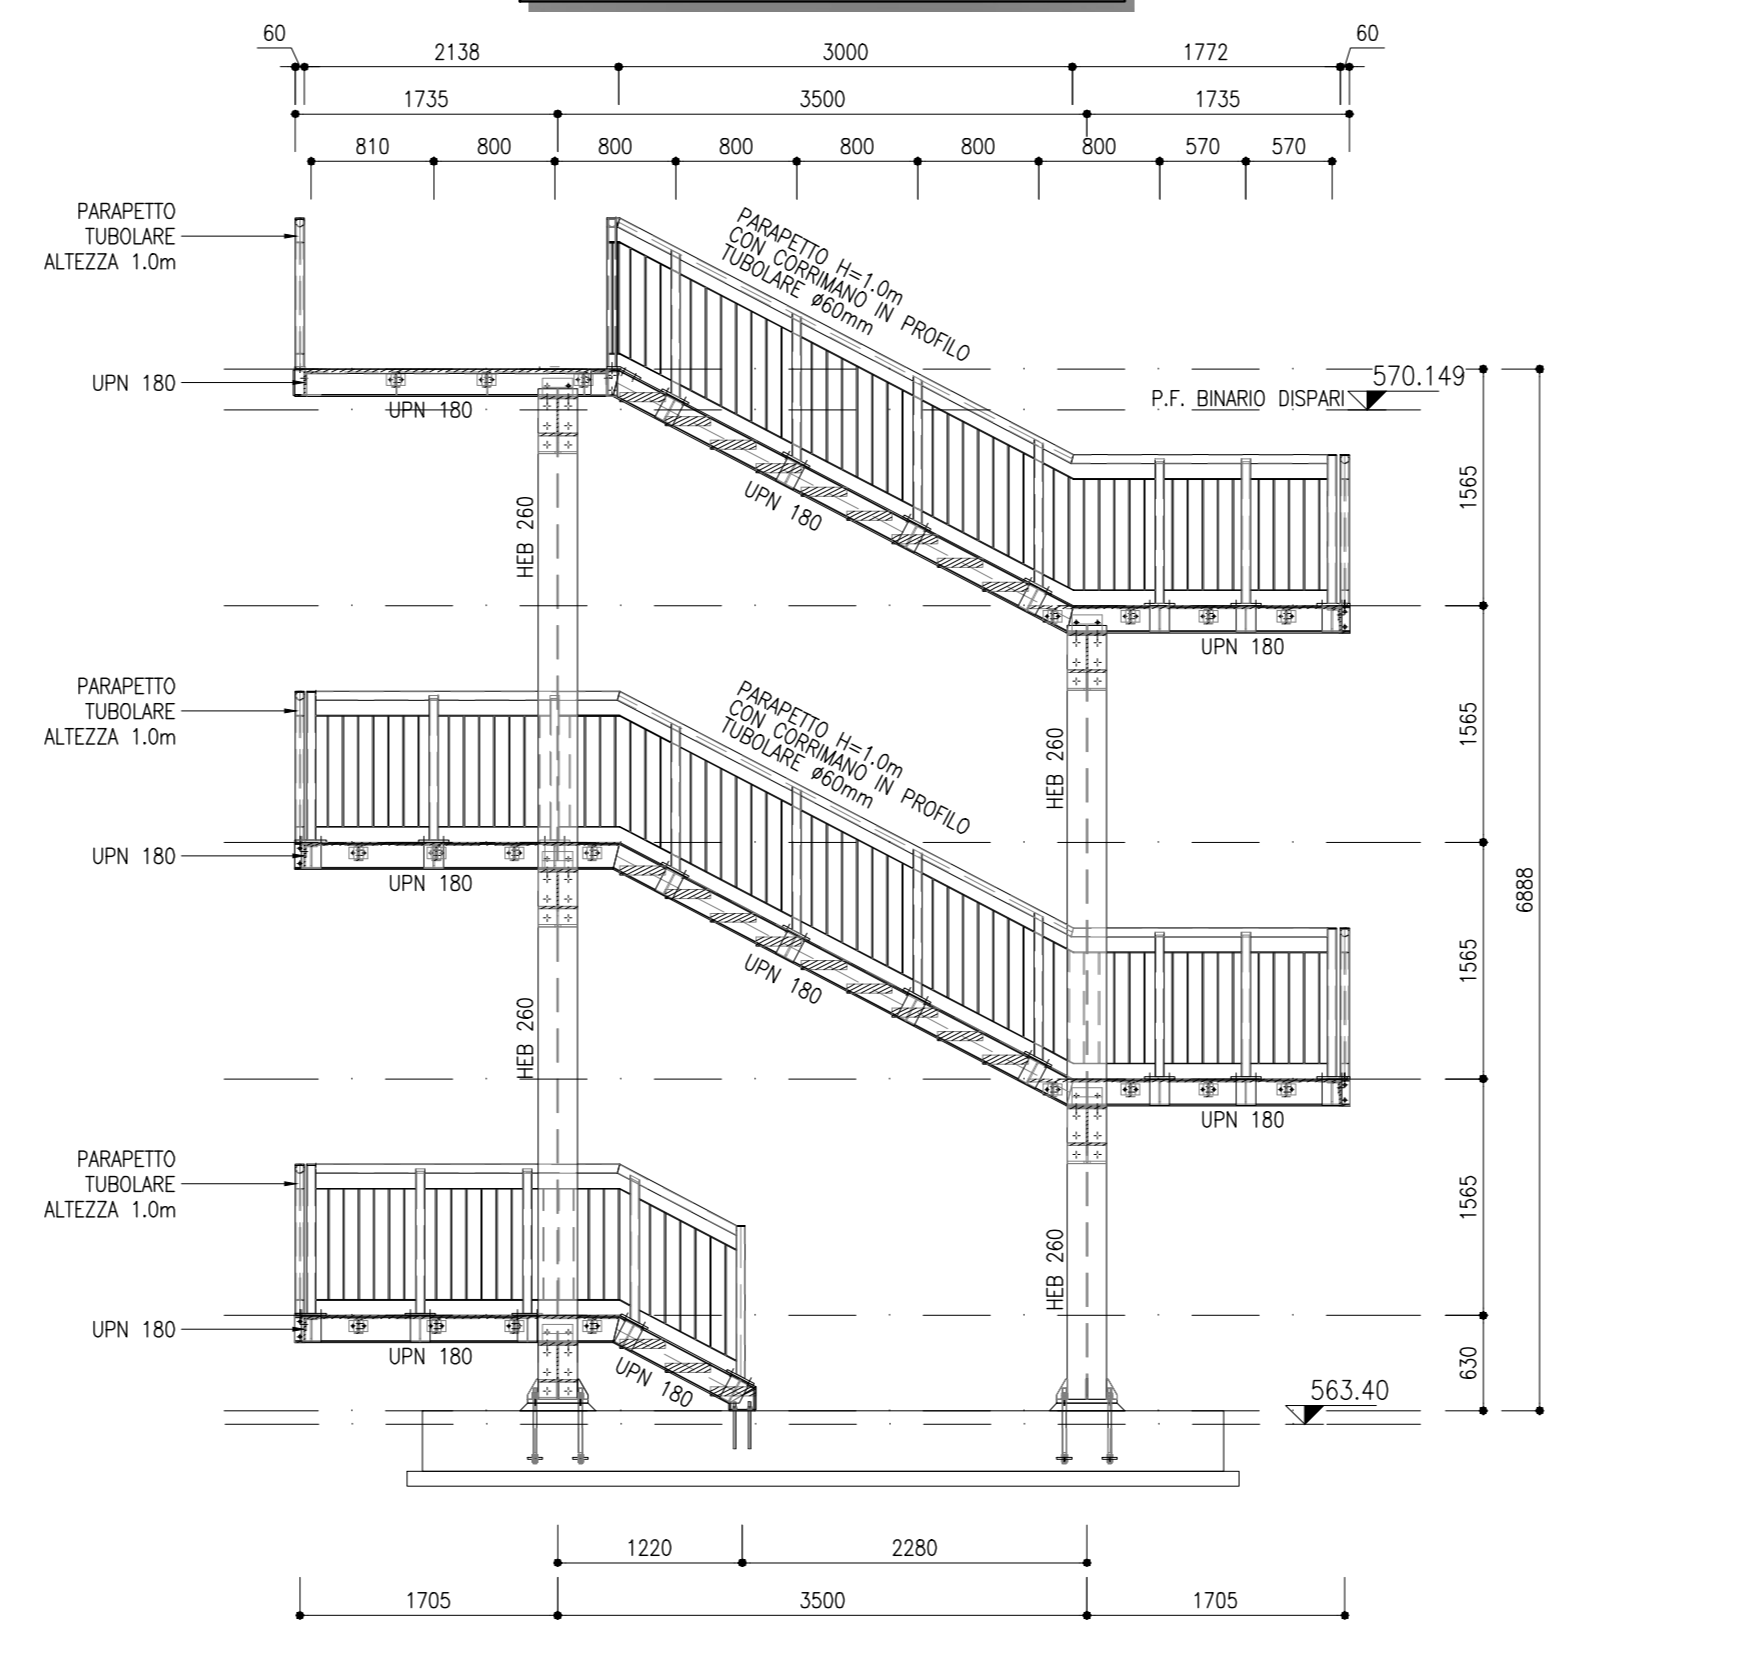
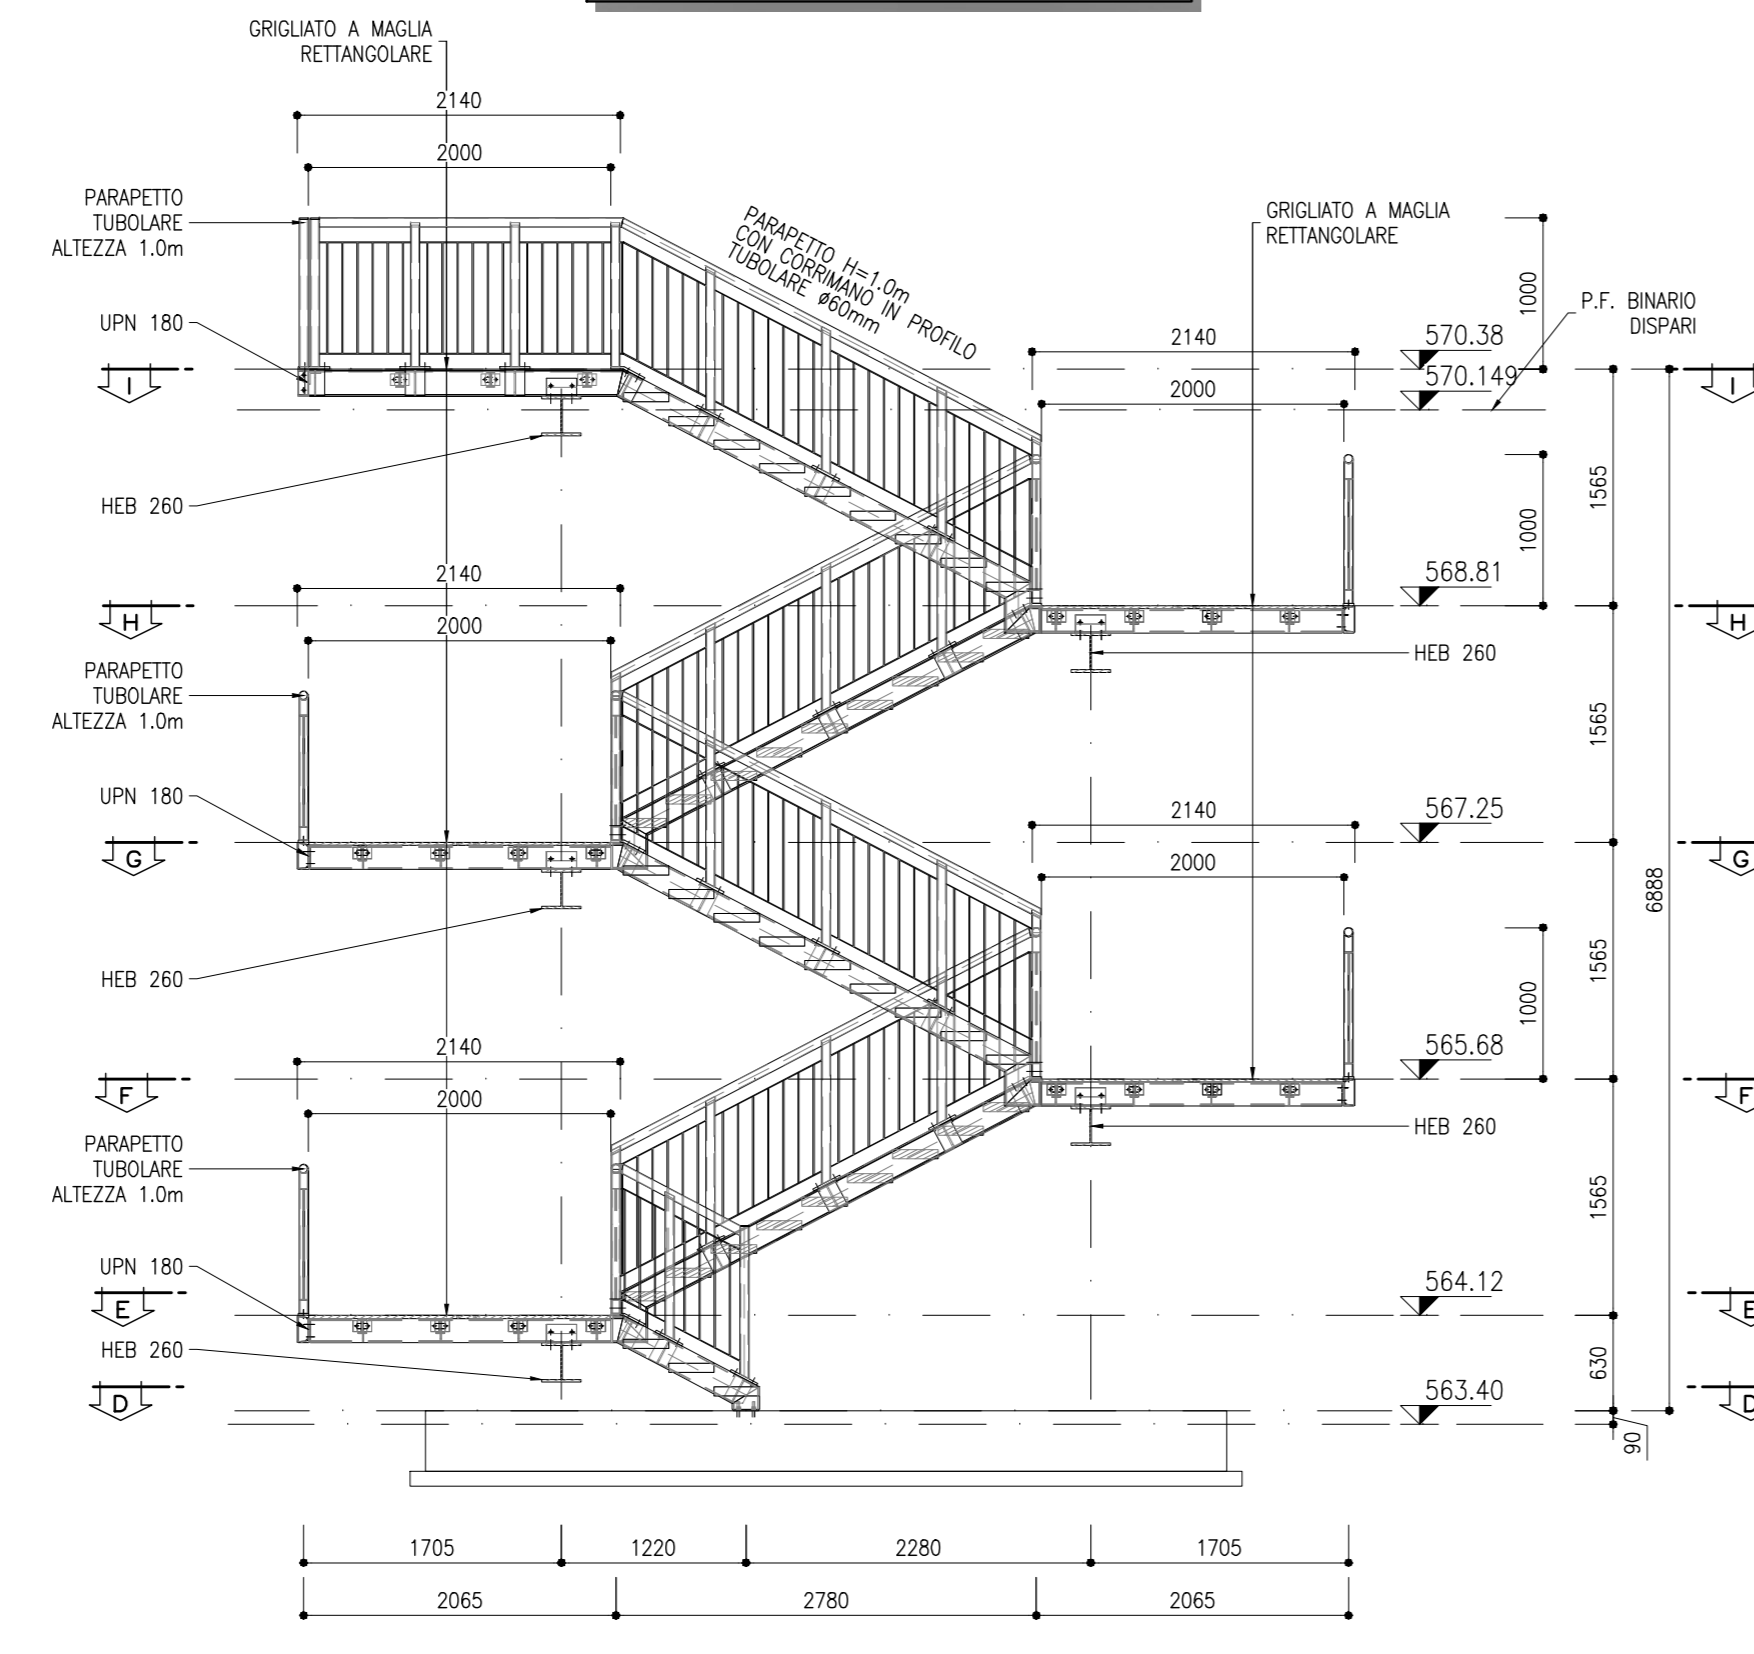


SEZIONE A-A  
SCALA 1:50

SEZIONE B-B  
SCALA 1:50

SEZIONE C-C  
SCALA 1:50




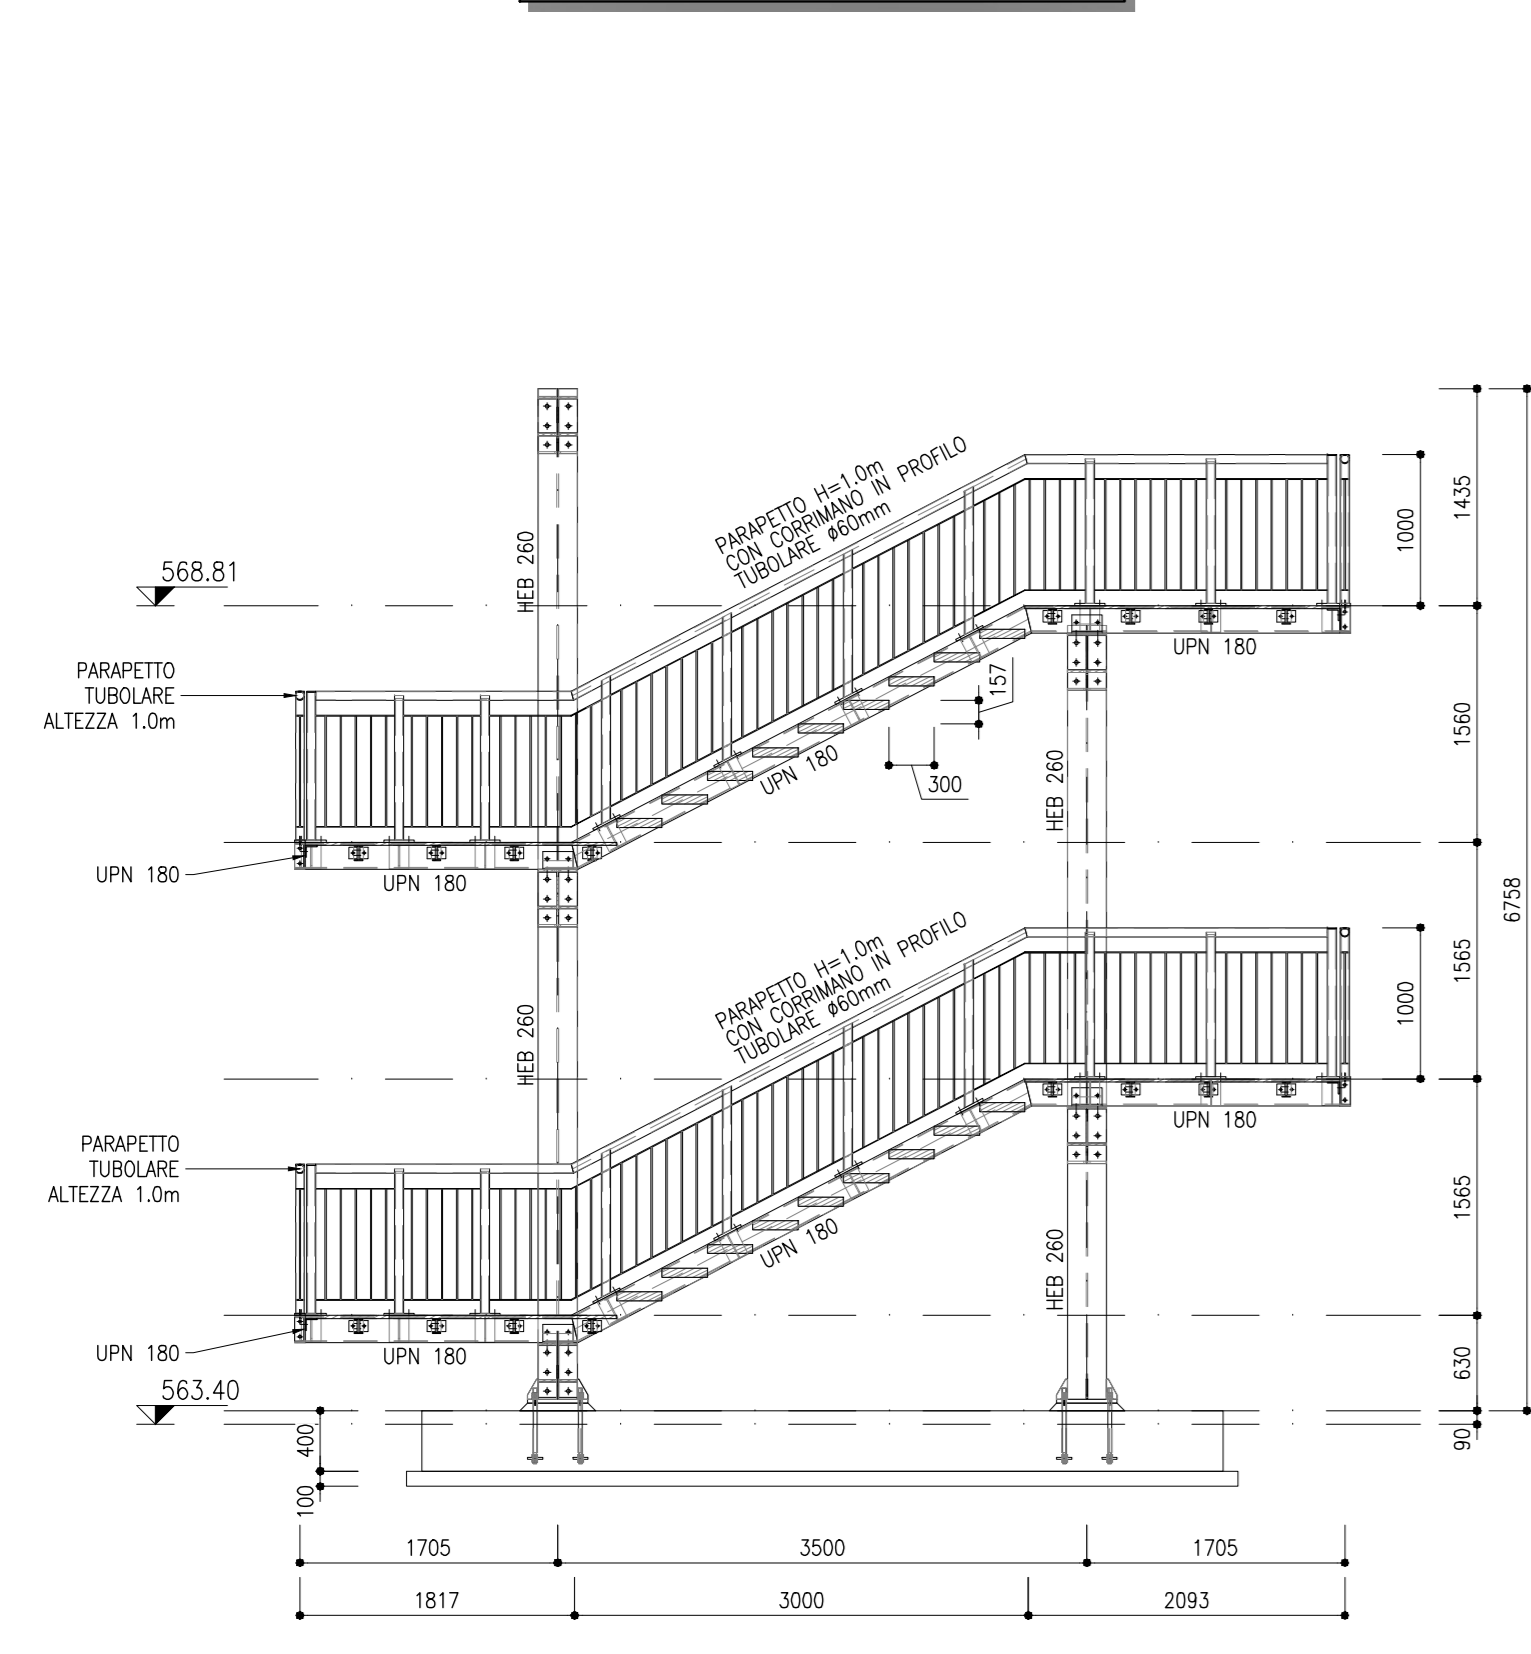


SEZIONE D-D  
SCALA 1:50

SEZIONE E-E  
SCALA 1:50

SEZIONE F-F  
SCALA 1:50




SEZIONE J-J  
SCALA 1:50

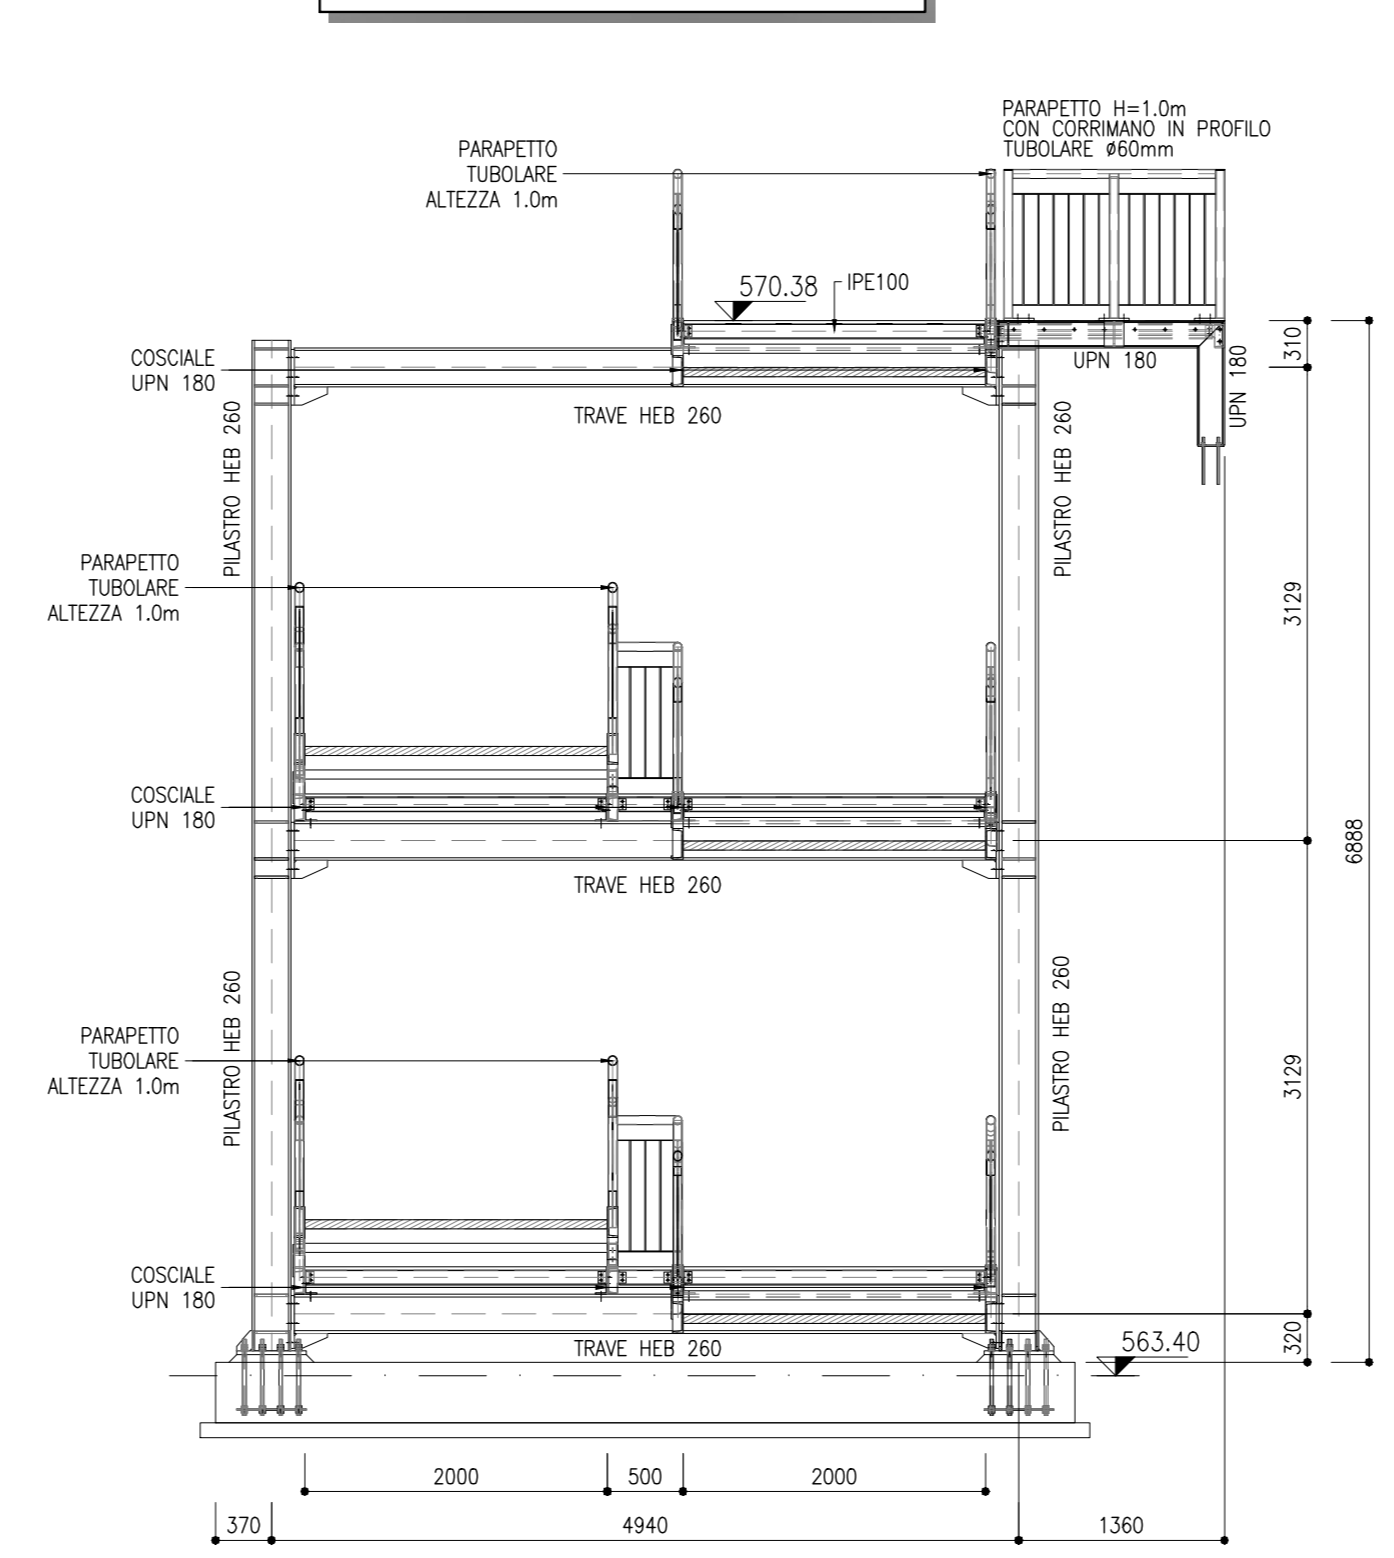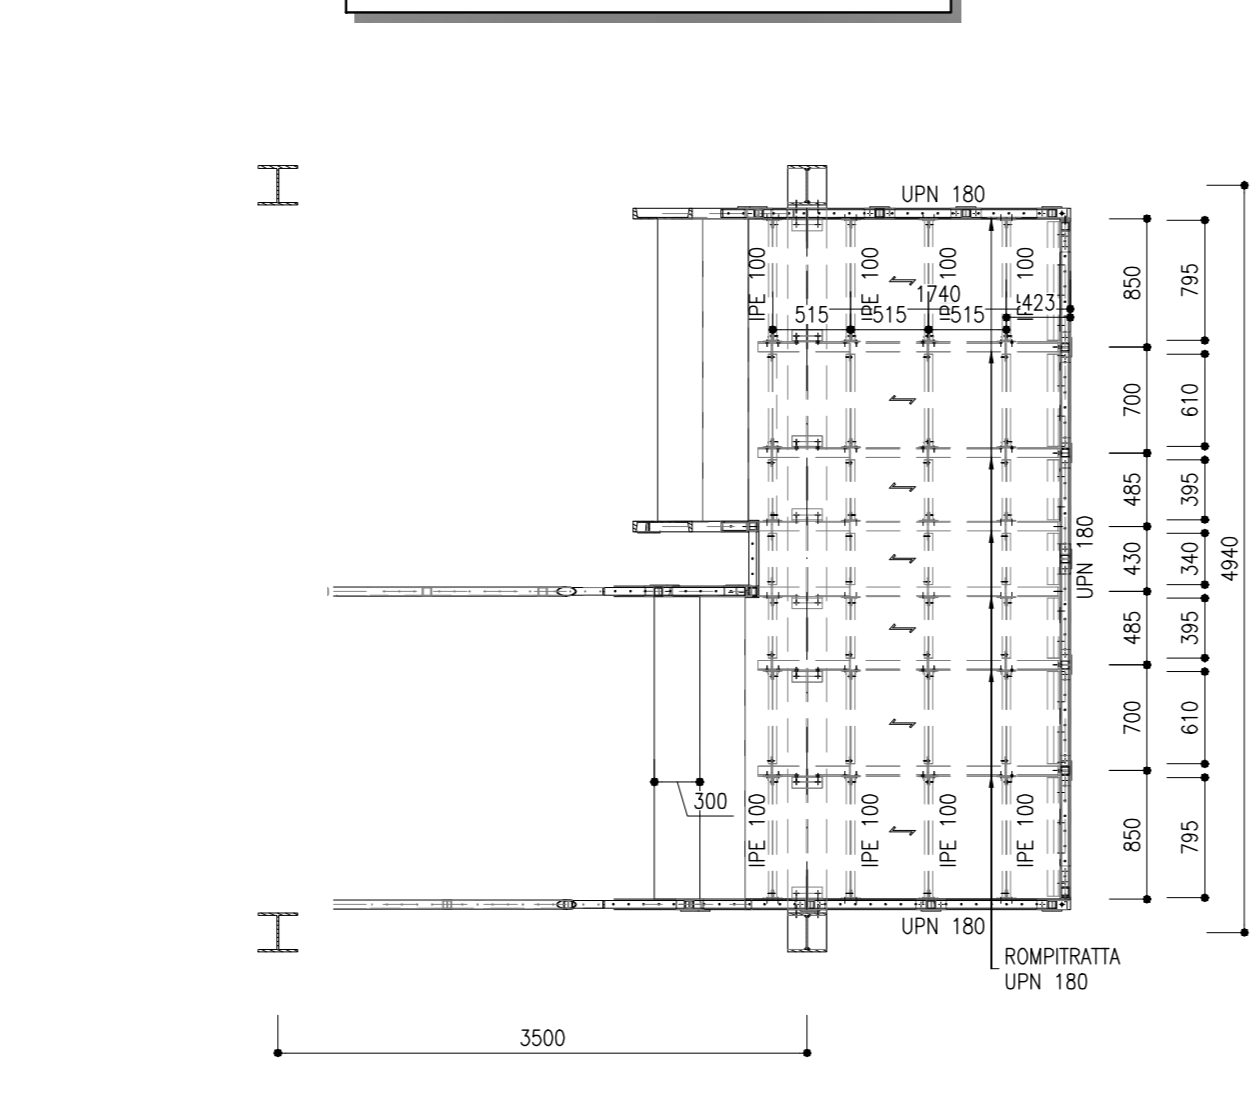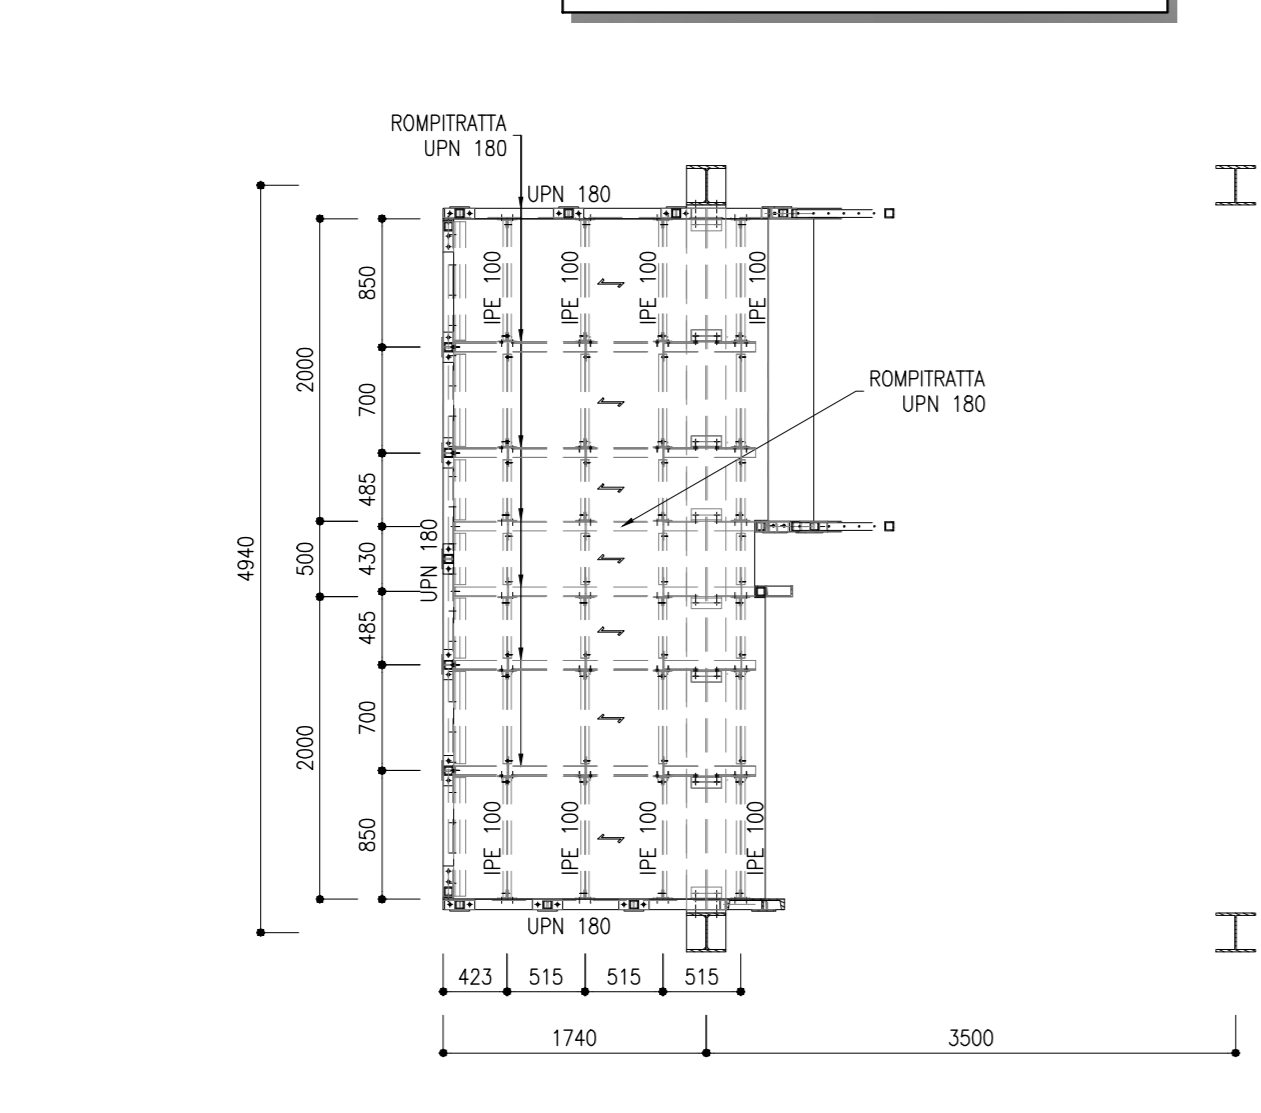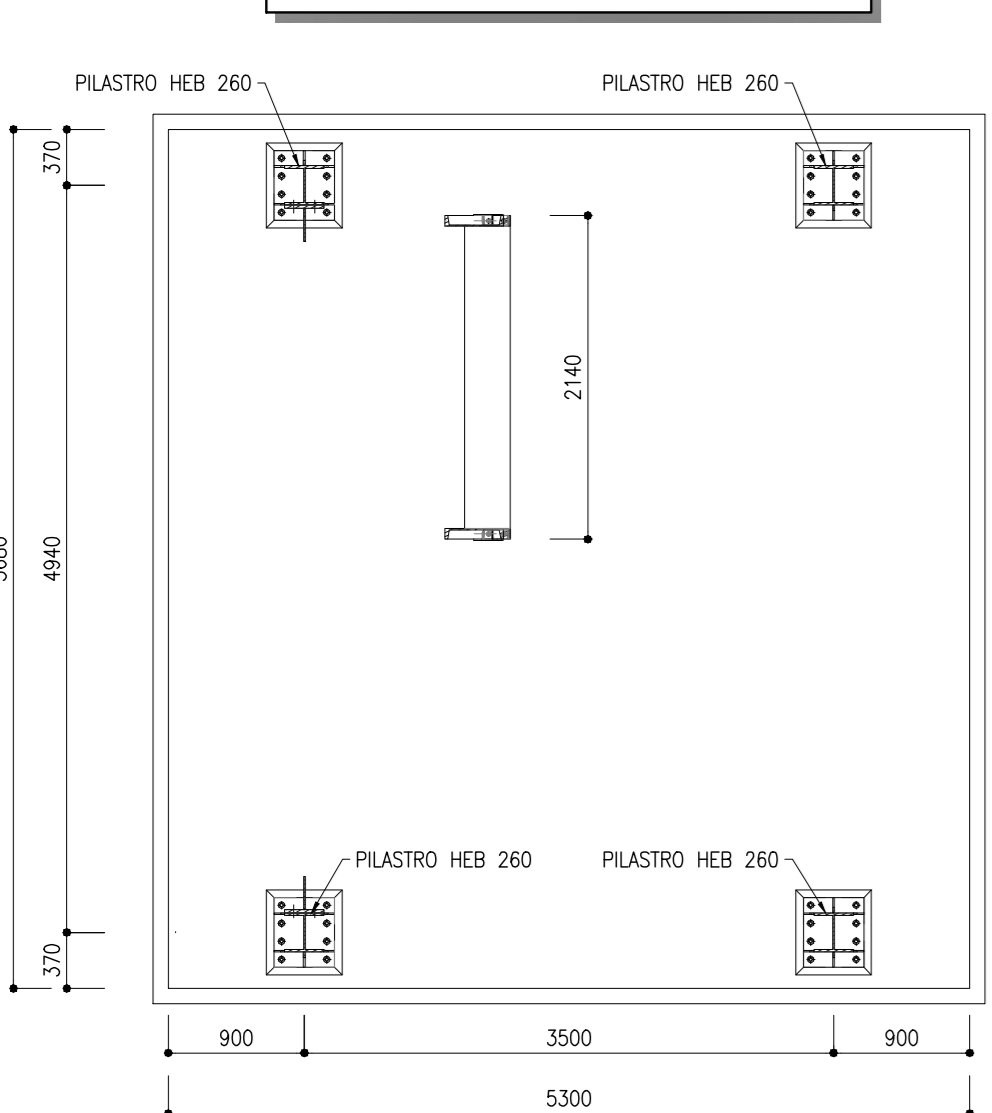

SEZIONE G-G  
SCALA 1:50

SEZIONE H-H  
SCALA 1:50

SEZIONE I-I  
SCALA 1:50

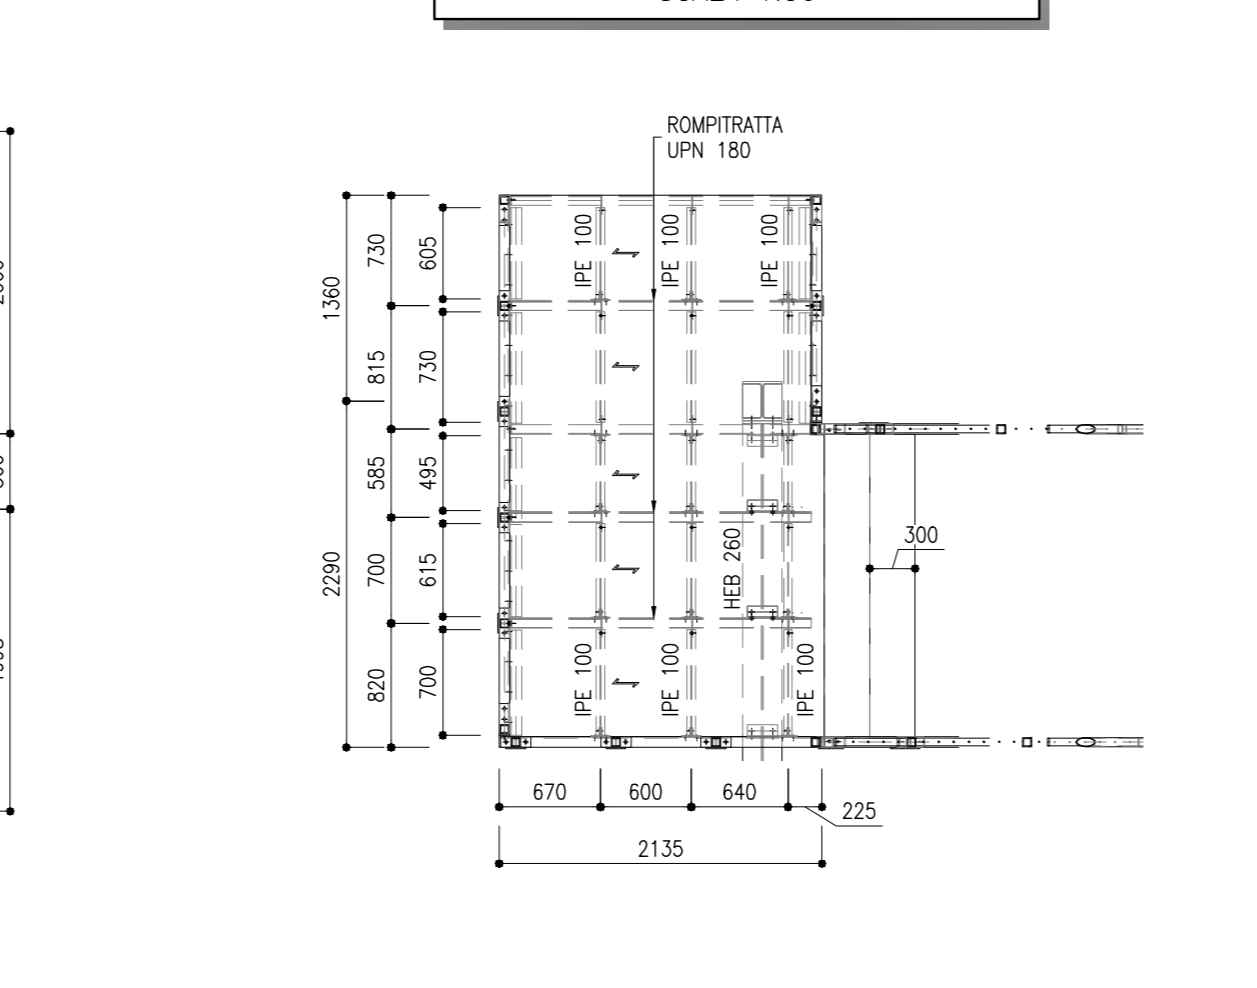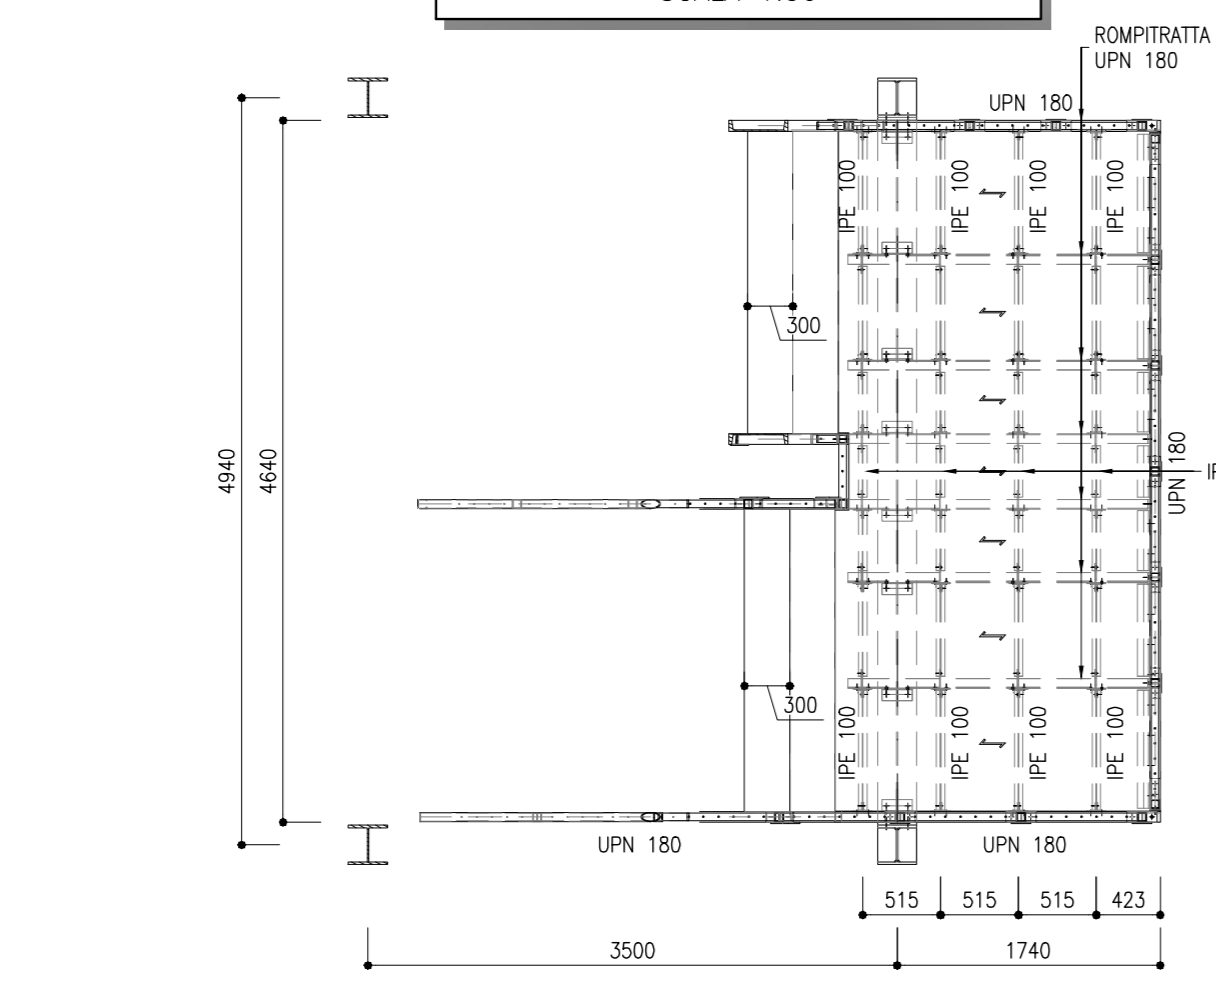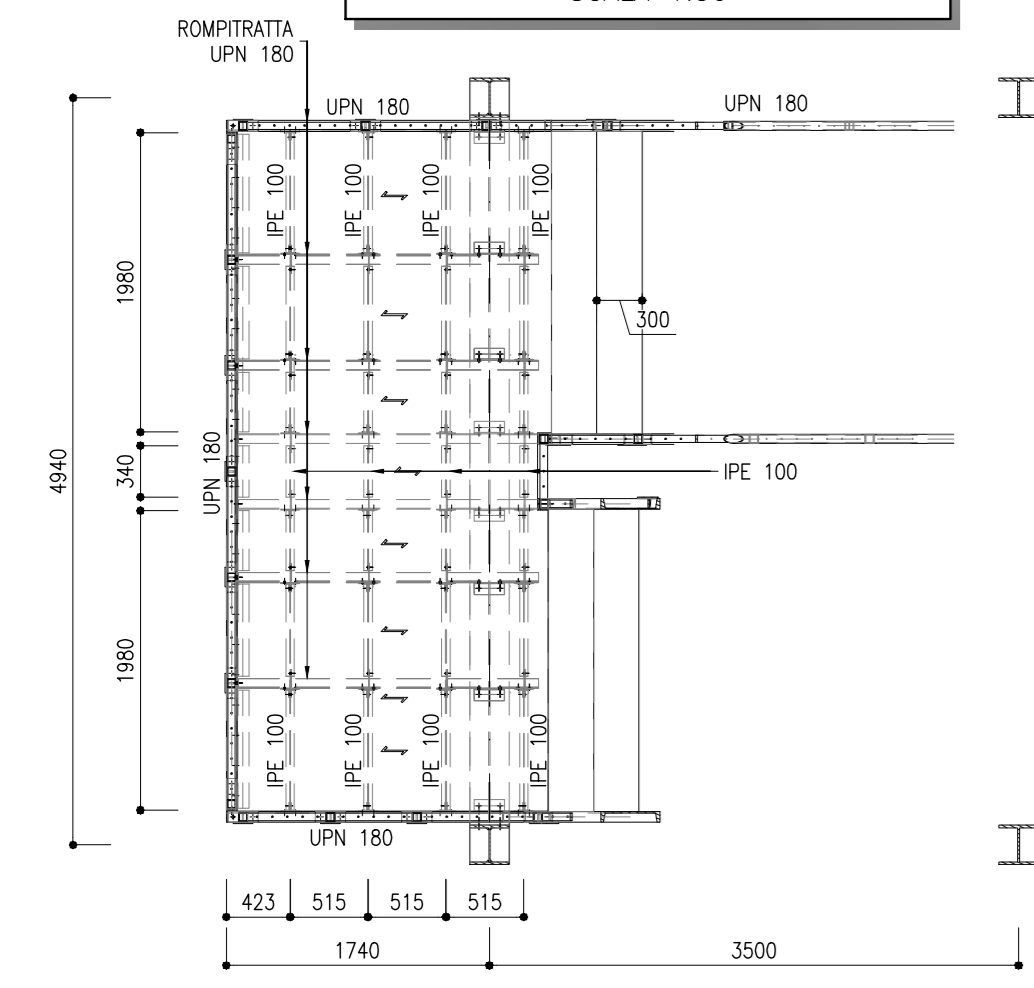

**RIFERIMENTI**  
RIF.01 IB0UIBEZZTIV000001 PRESCRIZIONI E MATERIALI

**NOTE**  
1. TUTTE LE MISURE E QUOTE D'IMPOSTA VANNO CONFERMATE DALLA DIREZIONE LAVORI

**COMMITTENTE:** RFI - RETE FERROVIARIA ITALIANA - GRUPPO FERROVIE DELLO STATO ITALIANE

**DIREZIONE LAVORI:** ITALFERR - GRUPPO FERROVIE DELLO STATO ITALIANE

**APPALTATORE:** SWS

**PROGETTAZIONE:** SWS

**MANDATARI:** PINI, SISI, GPD GEOMIN, DEDICATO INGEGNERIA, DEDICATO SPA, SISI, SWS

**IL DIRETTORE DELLA PROGETTAZIONE:** Ing. Paolo Cuomo

**PROGETTO ESECUTIVO**

**PROGETTAZIONE ESECUTIVA ED ESECUZIONE DEI LAVORI DI REALIZZAZIONE DEL LOTTO 1 DEL QUADRIPLICAMENTO DELLA LINEA FERROVIARIA FORTEZZA - VERONA TRATTA "FORTEZZA - PONTE GARDENA"**

**DISEGNO**  
11 - OPERE CIVILI  
A-PONTE SUL Fiume ISARCO  
Elaborati Generali  
Scala metallica lato Binario Dispari

**APPALTATORE:** SWS

**SCALA:** 1:10 1:50 1:100

Rev.	Descrizione	Realizzato	Data	Verificato	Data	Approvato	Data	Autore	Data
A	Esecuzione	S. Paolo	15/01/2022	F. Favari	15/01/2022	D. Baldo	15/01/2022	M. Orlandini	15/01/2022
B	Esecuzione e stampa di cartelle e verifiche	S. Paolo	18/11/2022	F. Favari	28/11/2022	D. Baldo	18/11/2022	M. Orlandini	15/12/2022

File: IB0UIBEZZTIV000002B Scala metallica BD.dwg