




VISTA LONGITUDINALE (BP)
SCALA 1:250

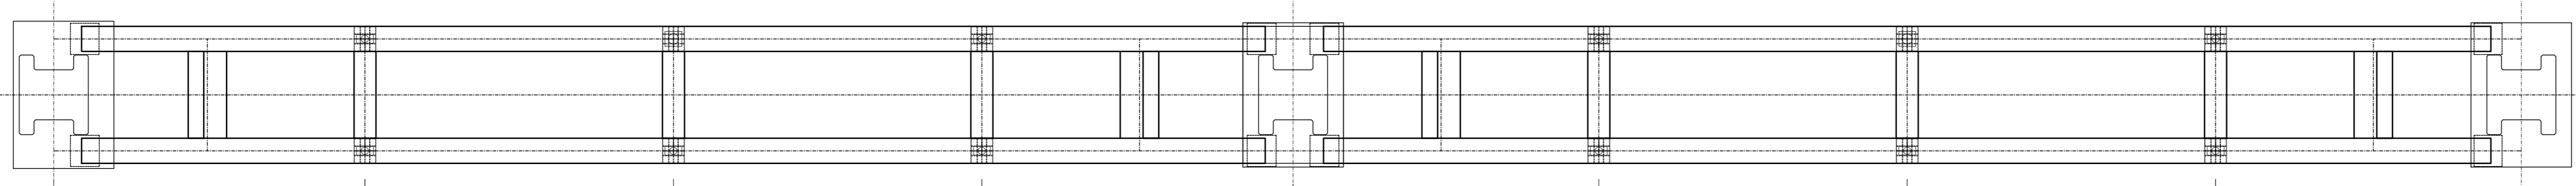


PIANTA ARCO (BP)
SCALA 1:250

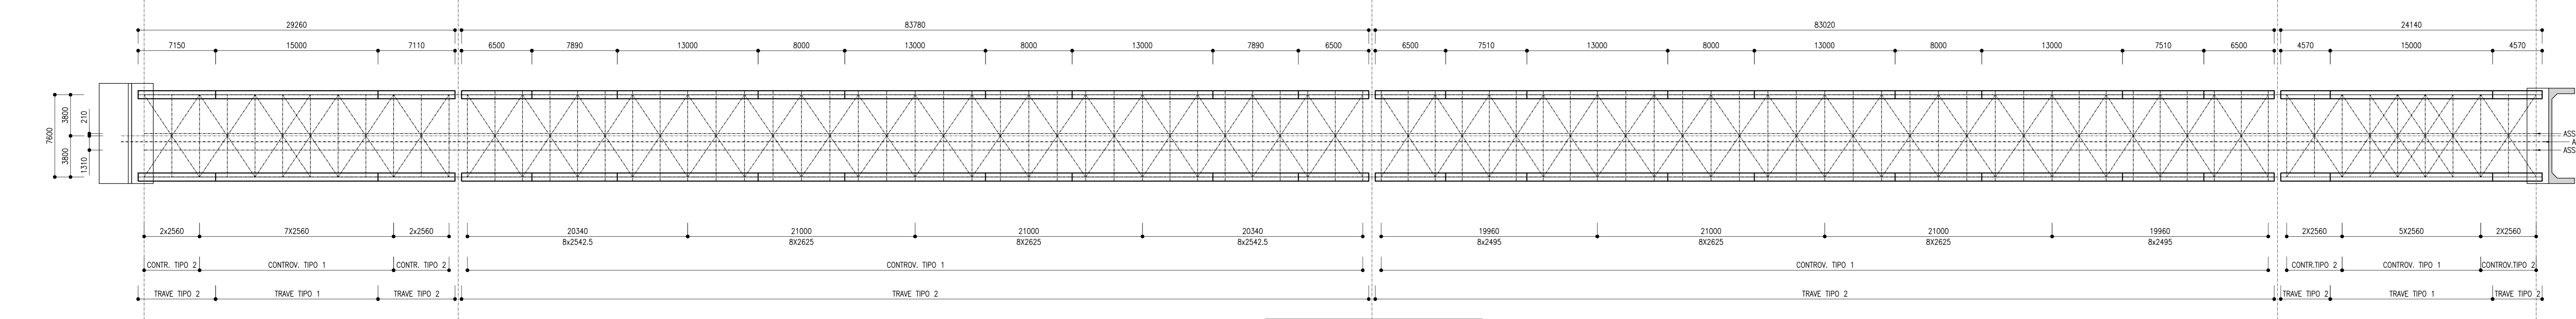


PIANTA IMPALCATO (BP)
SCALA 1:250

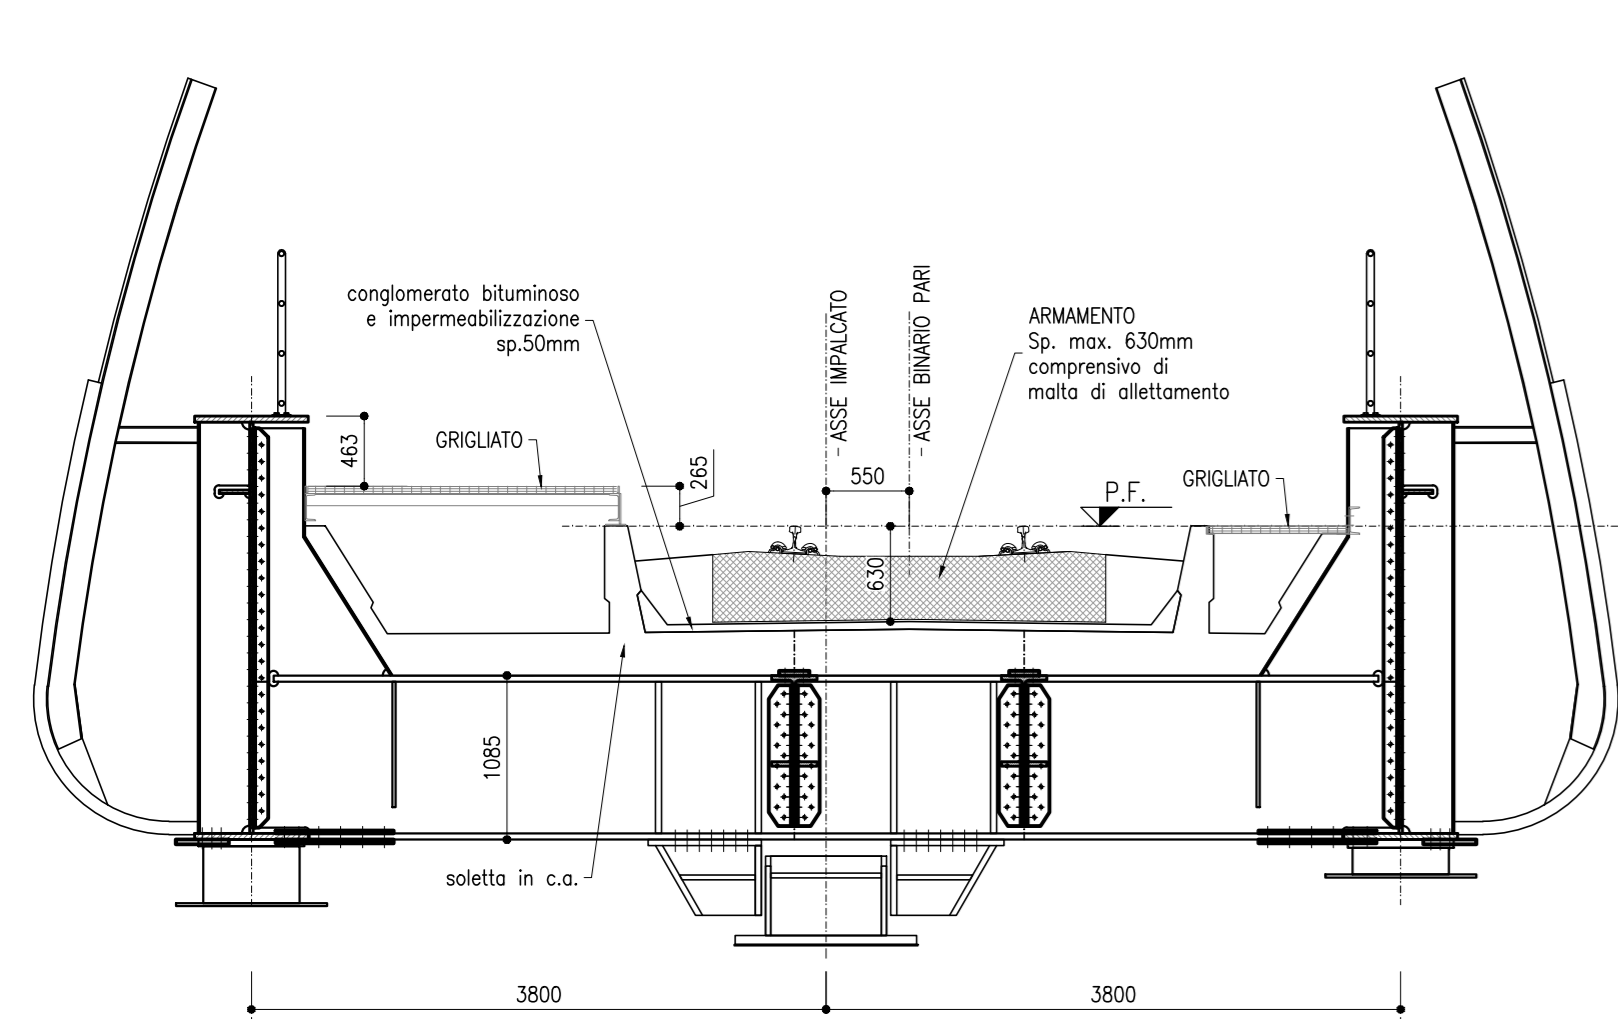


SEZIONE TIPICA IN PILA
SCALA 1:50

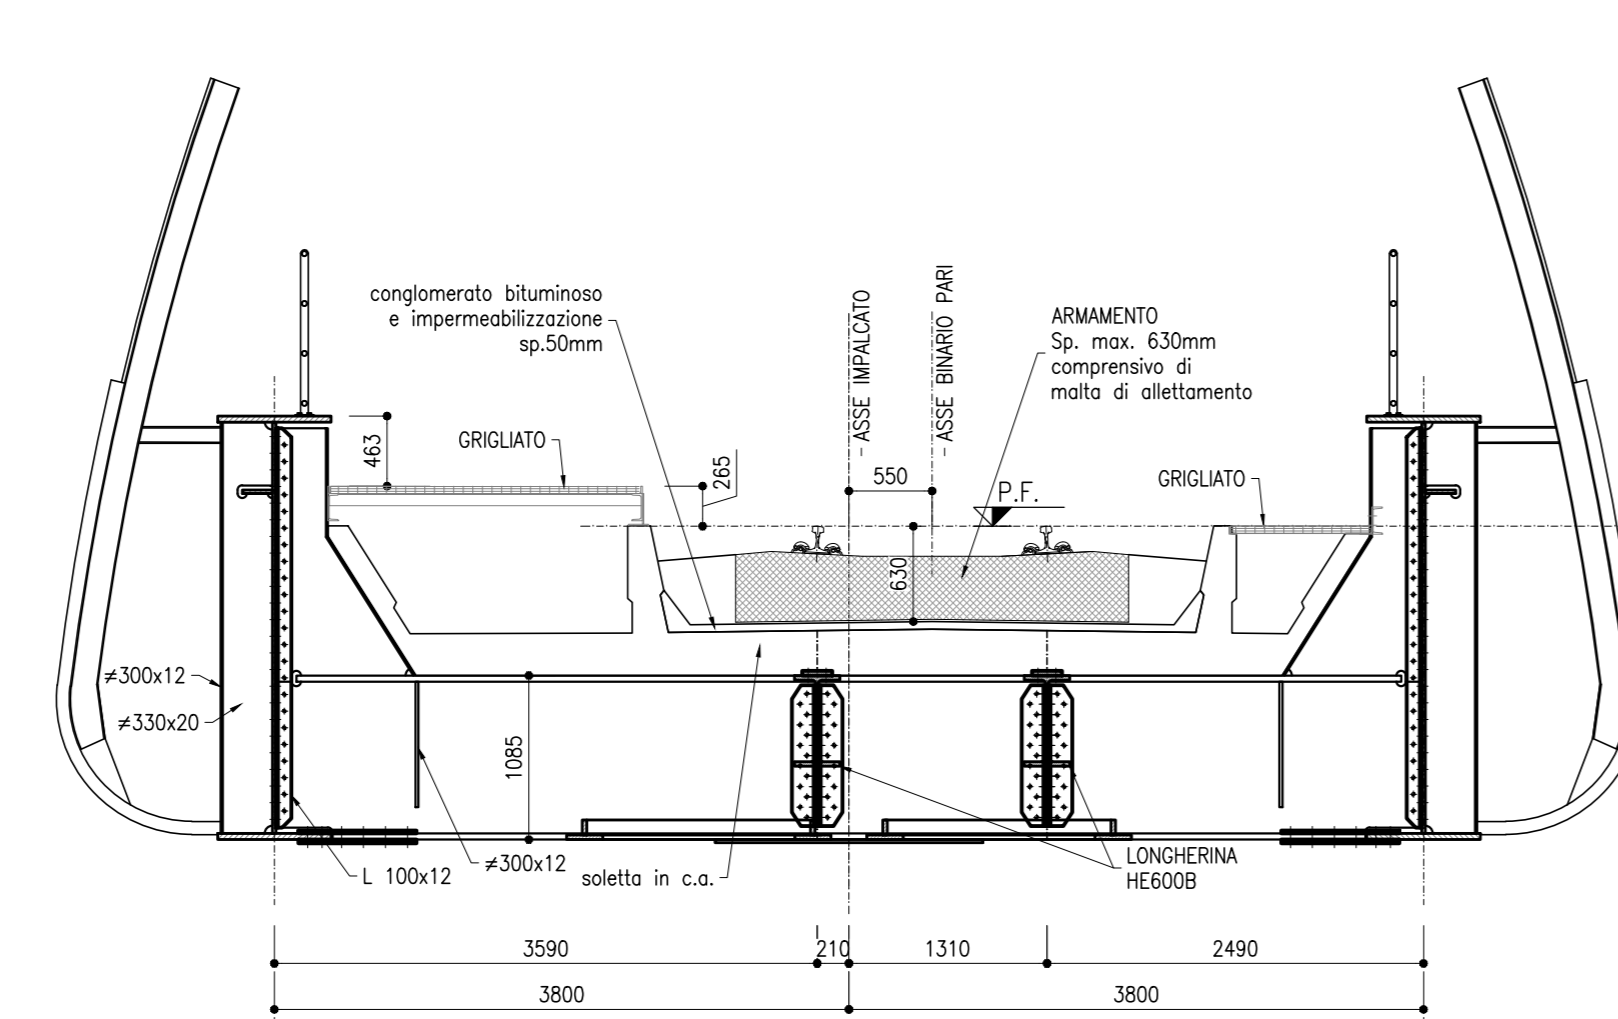


SEZIONE TIPICA INTERMEDIA
SCALA 1:50

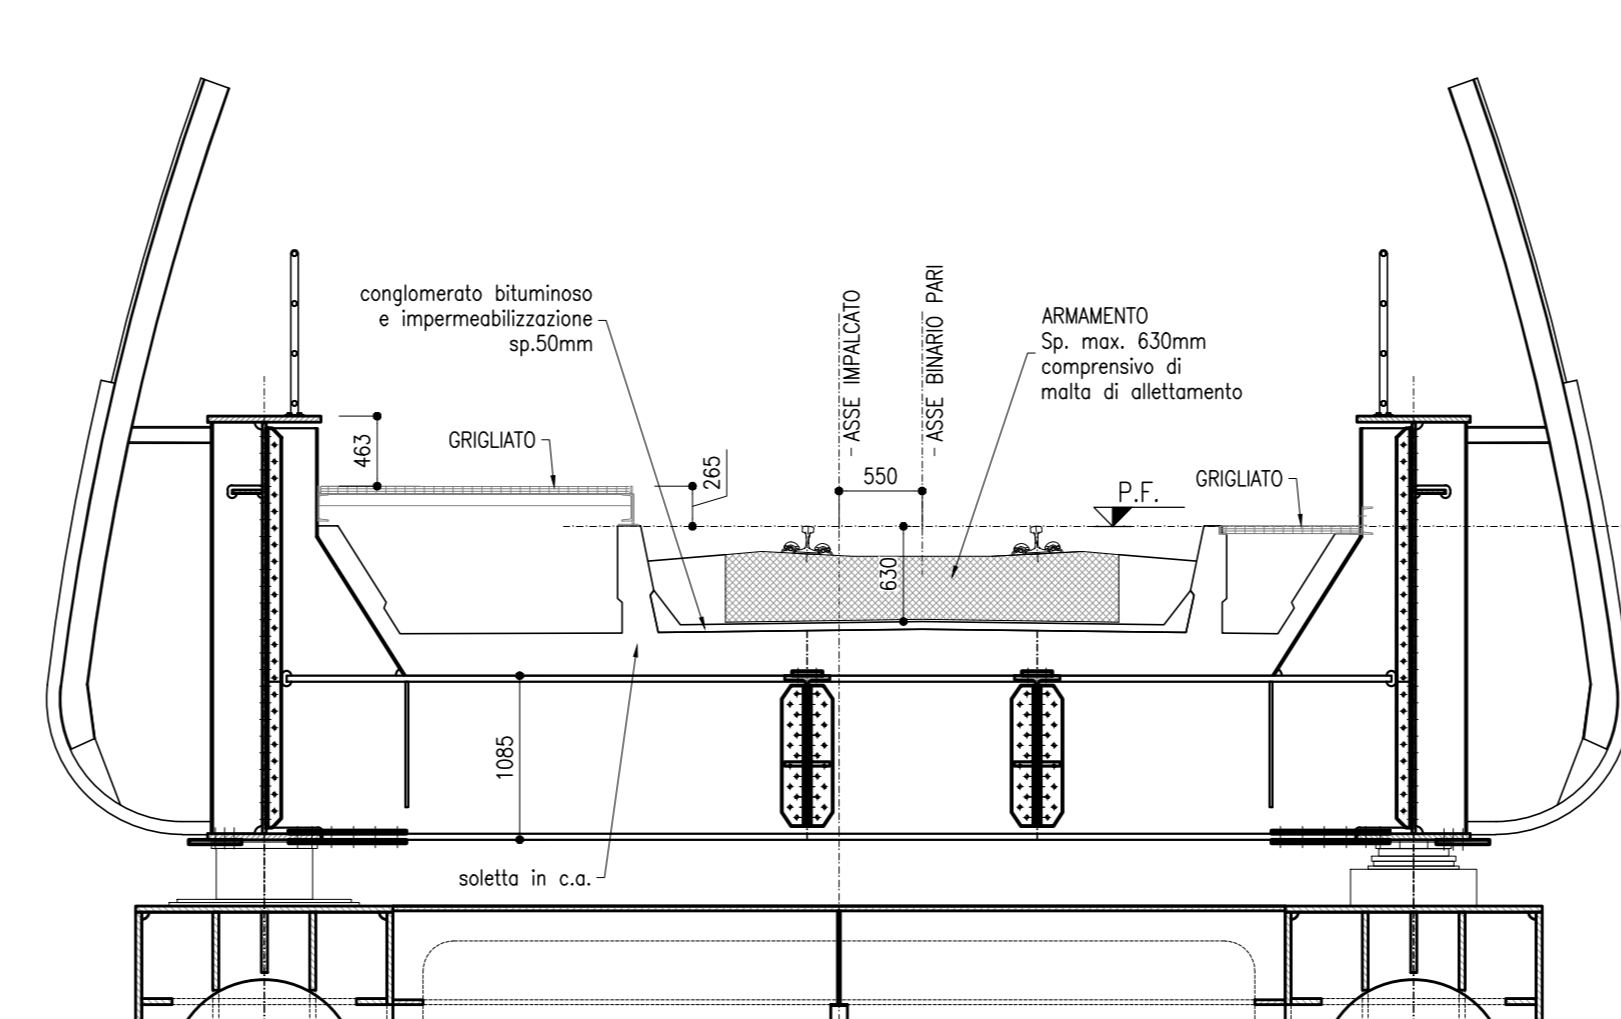

SEZIONE IN MEZZERA ARCO
SCALA 1:50

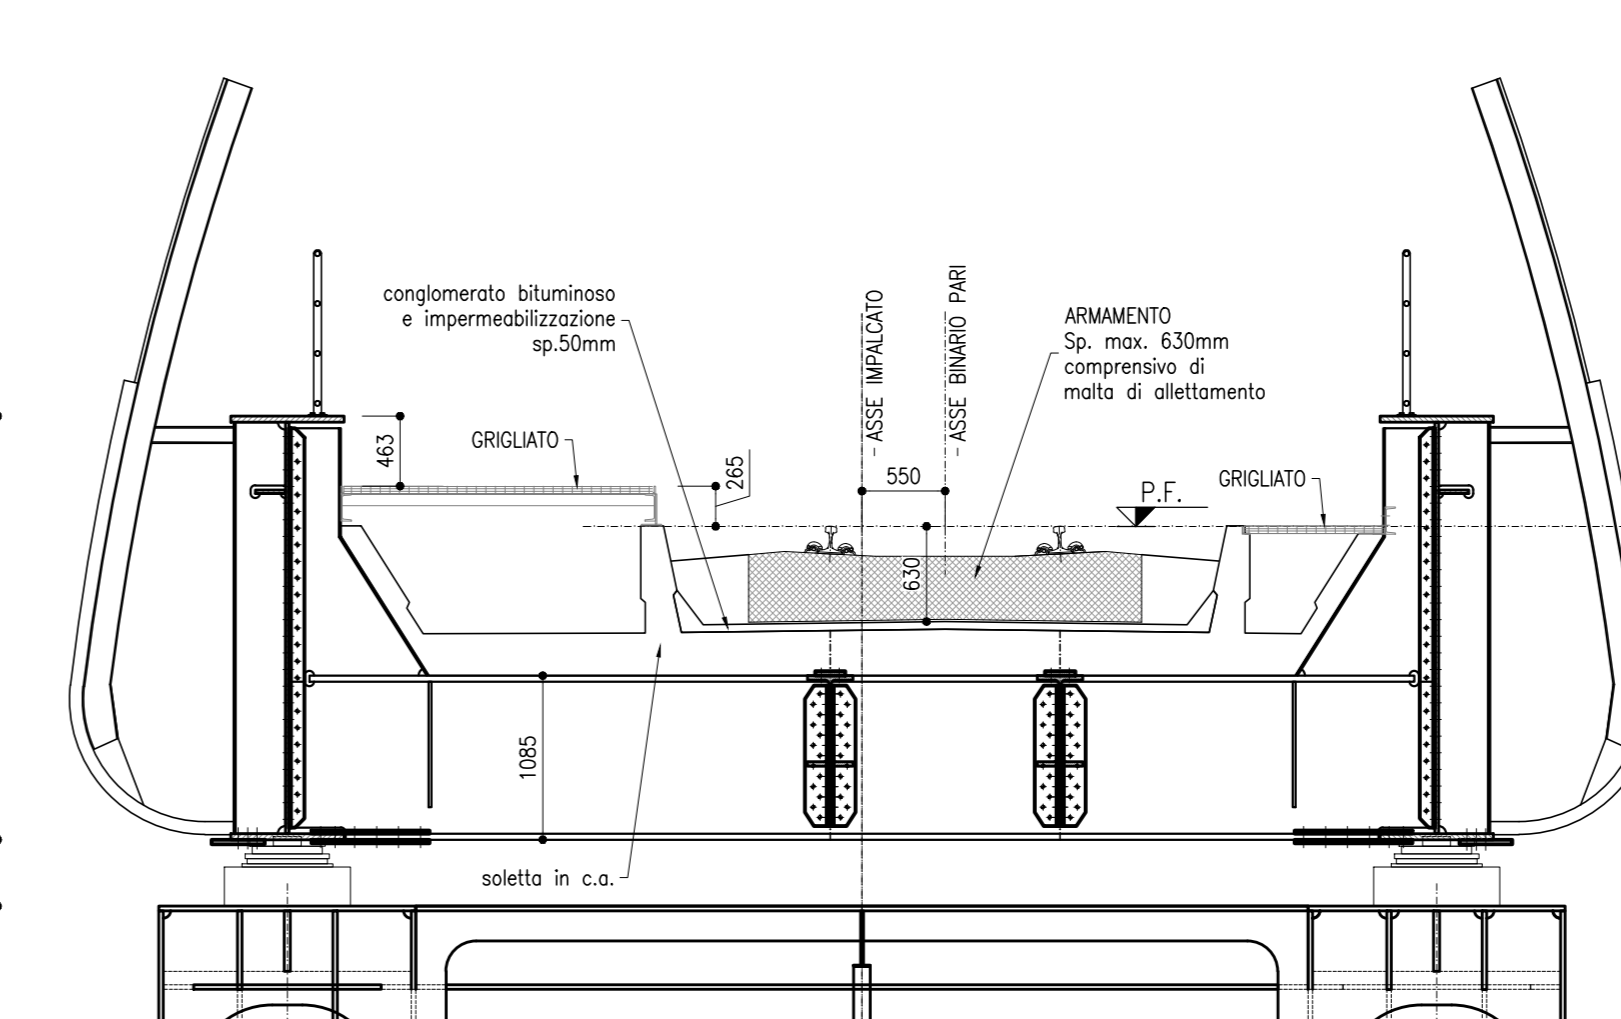

SEZIONE SU PILASTRINI ARCO
SCALA 1:50

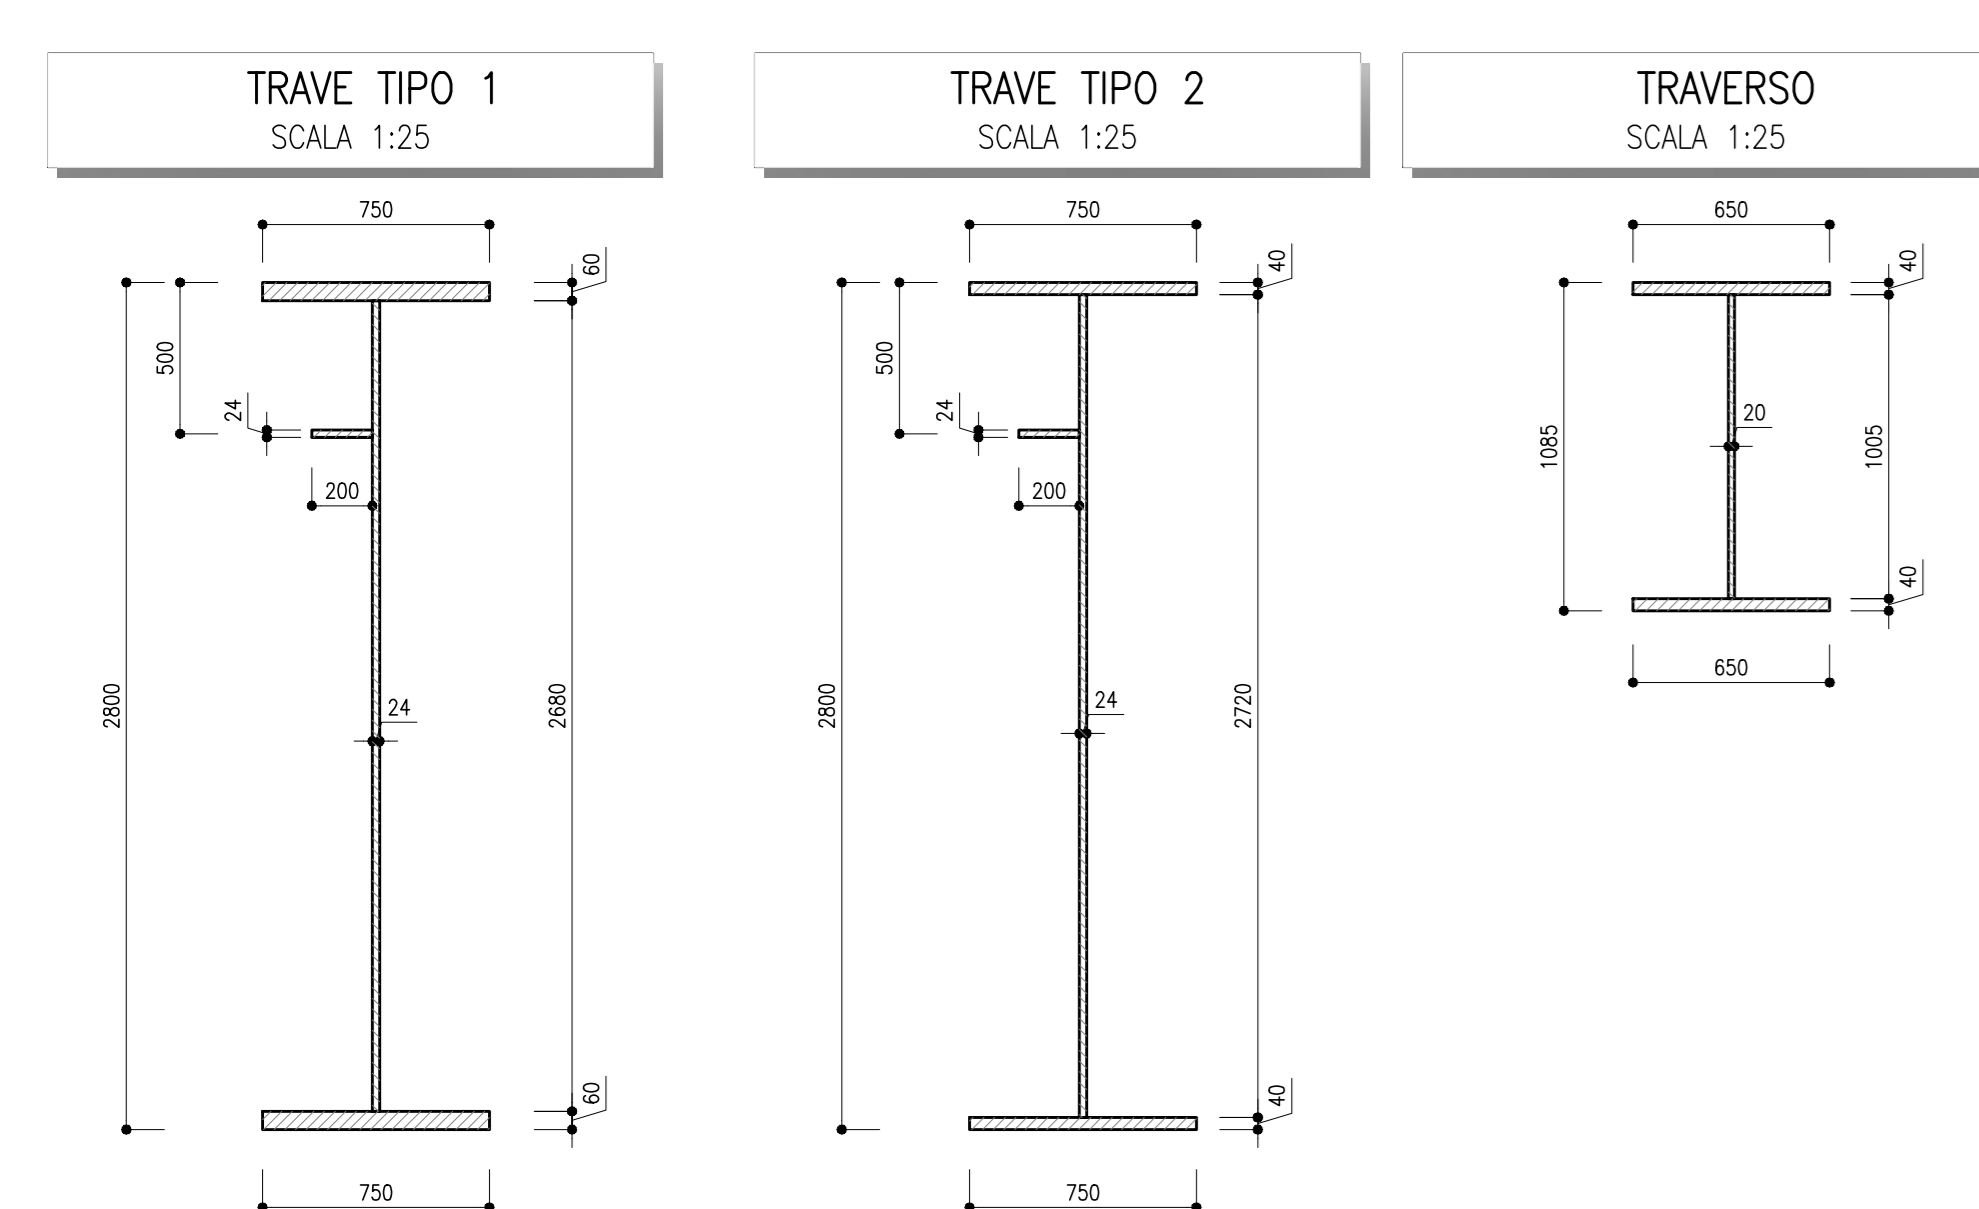

CONTROVENTO TIPO 2
SCALA 1:25

RIFERIMENTI

IBOU1BEZZZTV0000001	TABELLA MATERIALI	B.P.	- Pianta impalcato, prospetto e sezione trasversale
IBOU1BEZZZVW0109001	Carpenteria metallica	B.P.	- carpente con arco da P1 a P3
IBOU1BEZZZBVW0109003	Carpenteria metallica	B.P.	- arco (84,35m)
IBOU1BEZZZBVW0109004	Carpenteria metallica	B.P.	- carpente da P1 a P2
IBOU1BEZZZBVW0109005	Carpenteria metallica	B.P.	- carpente da P2 a P3
IBOU1BEZZZBVW0109006	Carpenteria metallica	B.P.	- carpente da P3 a SP2
IBOU1BEZZZBVW0109007	Carpenteria metallica	B.P.	- traversi e longherine
IBOU1BEZZZBVW0109008	Carpenteria metallica	B.P.	- saldature
IBOU1BEZZZBVW0109009	Carpenteria metallica	B.P.	- nodi controvento inferiore
IBOU1BEZZZBVW0109004	Carpenteria metallica	B.P.	- sezioni trasversali arco X-X e W-W
IBOU1BEZZZBVW0109005	Carpenteria metallica	B.P.	- sezione trasversale arco K-K
IBOU1BEZZZBVW0109006	Carpenteria metallica	B.P.	- dettagli di saldatura arco
IBOU1BEZZZBVW0109007	Carpenteria metallica	B.P.	- carpente arco
IBOU1BEZZZBVW0109001	vasca in c.a.	B.P.	- carpenteria e dettagli
IBOU1BEZZZBVW0007001	Carpenteria metallica	B.P.	- Appoggi, giunti e ritegni antisismici B.P.

COMMENTI

DIREZIONE LAVORI: RFI GRUPPO FERROVIARIA ITALIANA

APPALTATORE: ITALFERR GRUPPO FERROVIE DELLO STATO ITALIANE

PROGETTAZIONE: SWS

MANDATI: PINI, GDP GEOMINI, SIST, LIREL

IL DIRETTORE DELLA PROGETTAZIONE: [Signature]

PROGETTO ESECUTIVO

PROGETTAZIONE ESECUTIVA ED ESECUZIONE DEI LAVORI DI REALIZZAZIONE DEL LOTTO 1 DEL QUADRUPPLICAMENTO DELLA LINEA FERROVIARIA FORTEZZA - VERONA TRATTA "FORTEZZA - PONTE GARDENA"

DISEGNO
11 - OPERE CIVILI
A - PONTE SUL FUME ISARCO
VIADOTTO BINARIO PARI
Carpenteria metallica - Pianta impalcato, prospetto e sezioni trasversali

APPALTATORE: [Signature]

SCALA: 1:250

COMMESSA	LOTTO	FASE	ENTE	TIPO DOC.	OPERADISCIPLINA	PROGR.	REV.
IB00U	1B	E	Z	P	Z	V10109	001 B

Rev.	Descrizione	Redatto	Data	Verificato	Data	Approvato	Data	Autorezzato Data
A	Emissione	S.Z.	15/01/2022	L. Nanni	17/01/2022	D. Buttafuoco	19/01/2022	IL PROGETTISTA A. Mazzoni
B	Emissione a seguito di richiesta di modificazioni	S.Z.	16/11/2022	L. Nanni	20/11/2022	D. Buttafuoco	06/12/2022	15/12/2022

File: IBOU1BEZZZVW0109001B_WAIT.dwg n. Elab.