




1 PARAPETTO IN ACCIAIO RAMPA E PAVIMENTAZIONE ESTERNA  
SEZIONE DI DETAGLIO  
scala 1:20

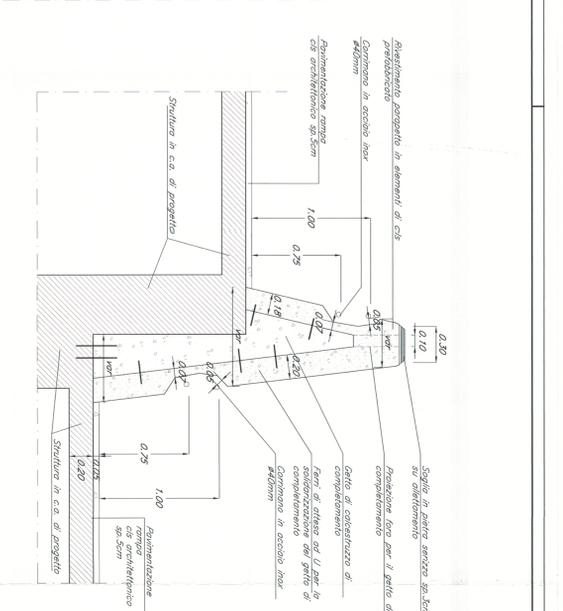


2 PARAPETTO IN ELEMENTI DI C/S PREFABBRICATO  
SEZIONE DI DETAGLIO  
scala 1:20

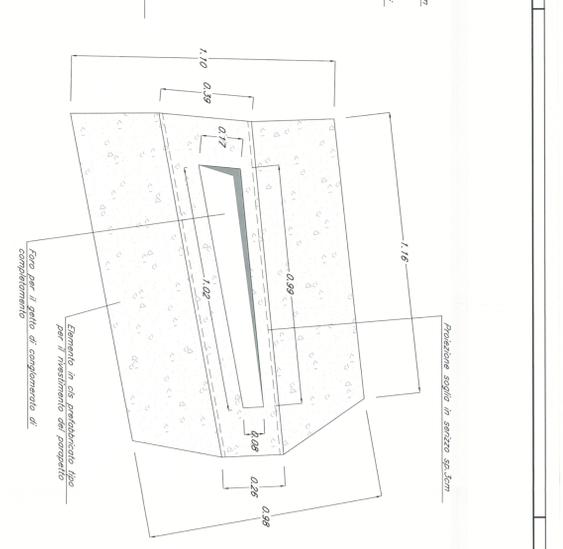


3 ELEMENTO IN C/S PREFABBRICATO TIPO  
DETAGLIO ARCHITETTONICO  
scala 1:10

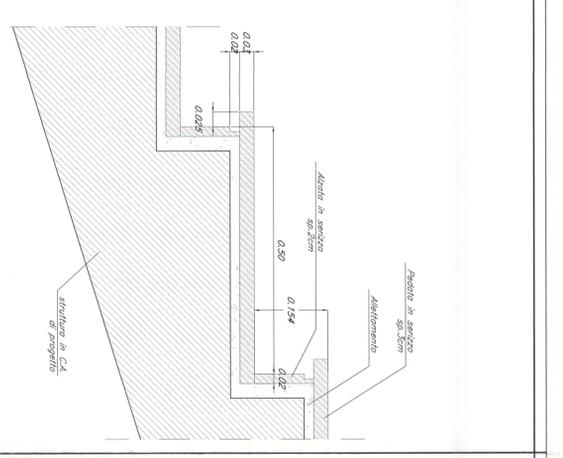



4 GRADINO SCLA  
DETAGLIO ARCHITETTONICO  
scala 1:5

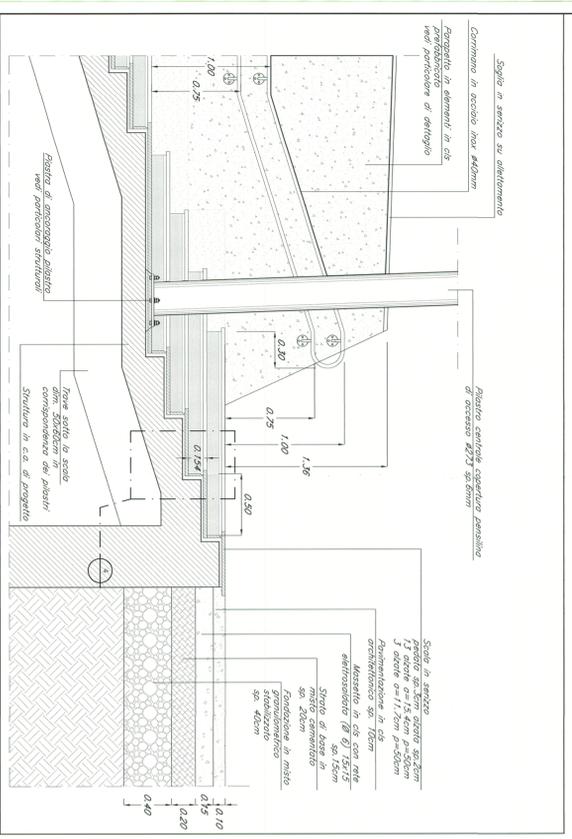



5 SCLA DI ACCESSO AL SOTTOPASSO  
SEZIONE DI DETAGLIO  
scala 1:20

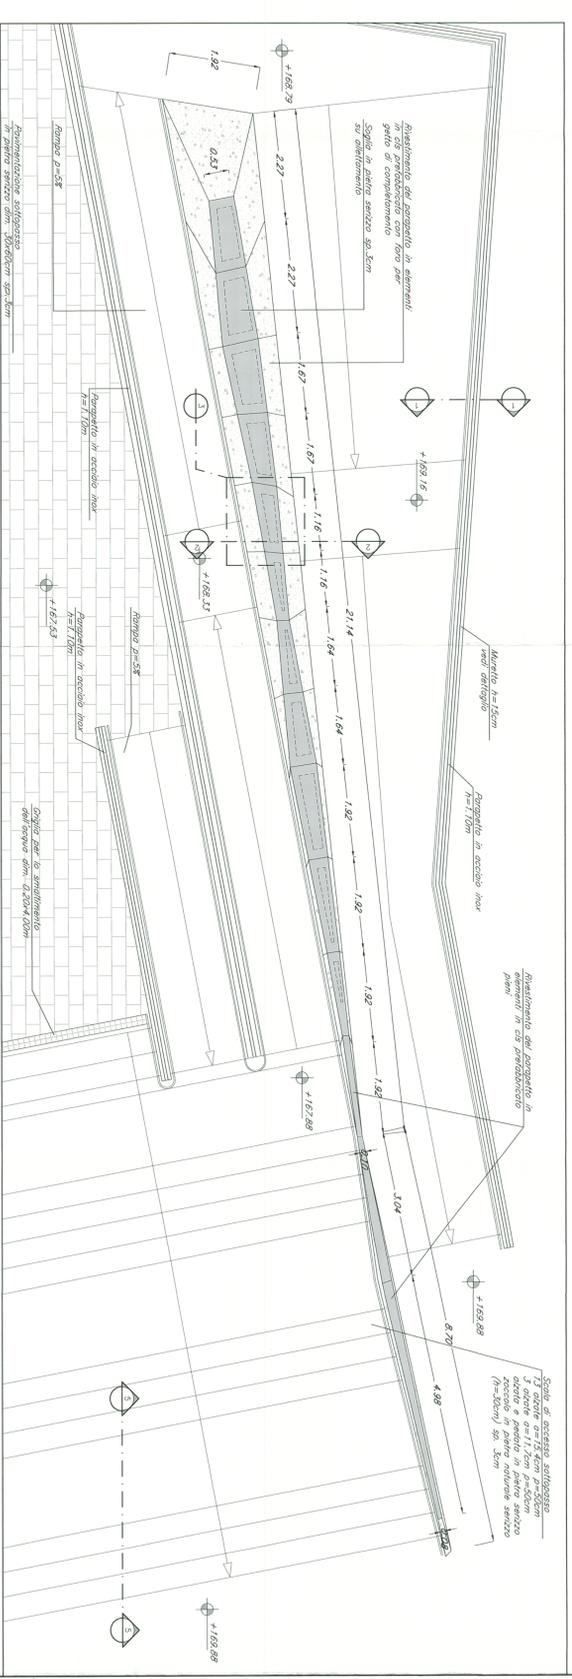



PARAPETTO IN ELEMENTI DI C/S PREFABBRICATO  
PUNTA  
scala 1:20

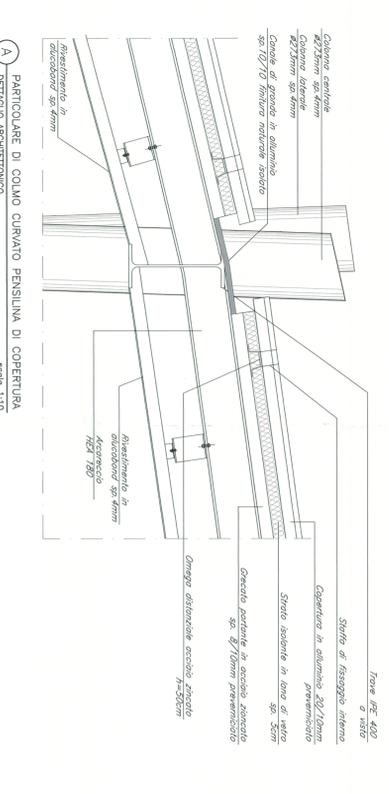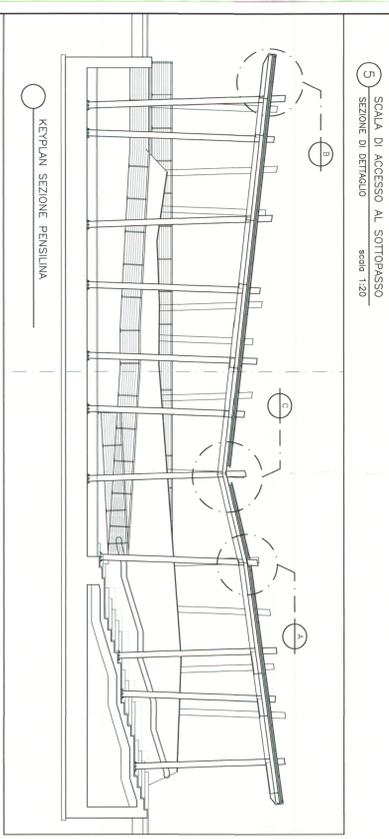

A PARTICOLARE DI COLMO CURVATO PENNSILVA DI COPERTURA  
DETAGLIO ARCHITETTONICO  
scala 1:10

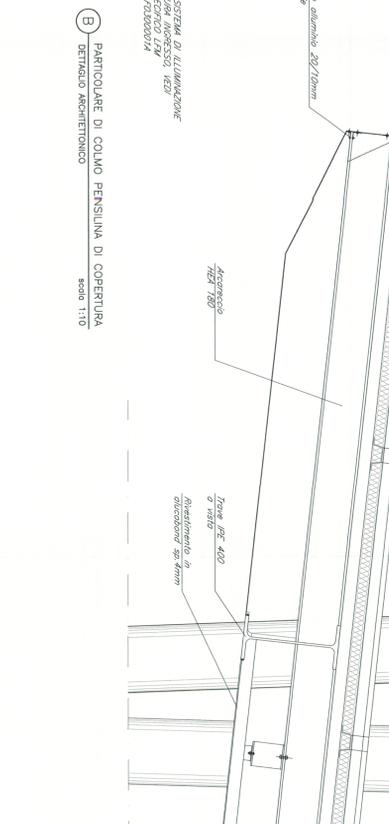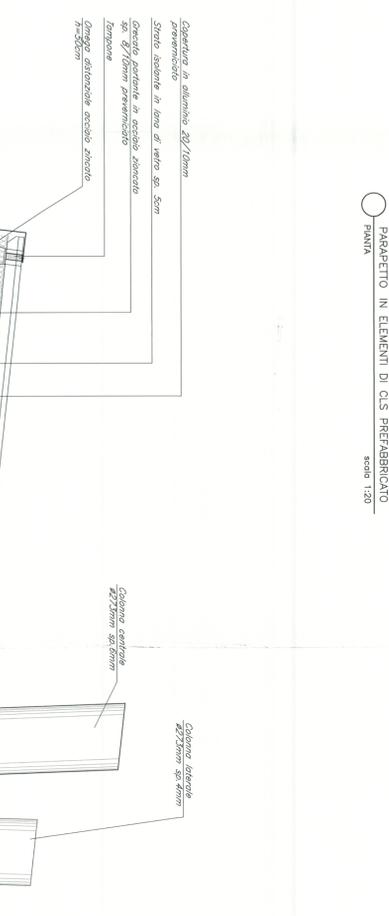

B PARTICOLARE DI COLMO PENNSILVA DI COPERTURA  
DETAGLIO ARCHITETTONICO  
scala 1:10

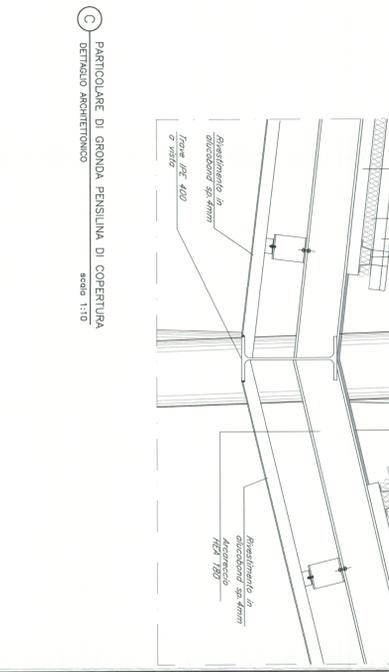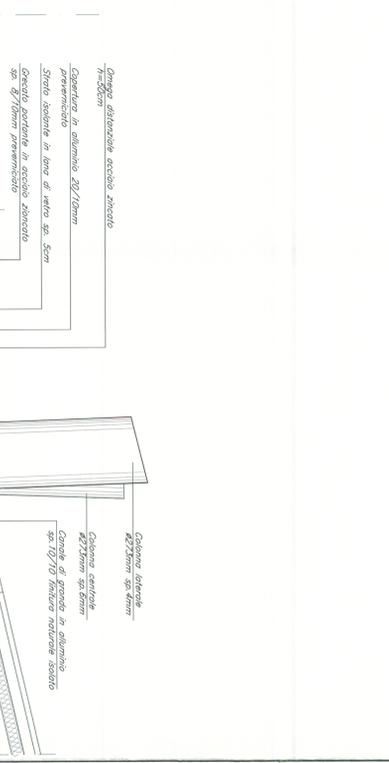

C PARTICOLARE DI GRONDA PENNSILVA DI COPERTURA  
DETAGLIO ARCHITETTONICO  
scala 1:10

NOTE  
 (1) - Nelle successive fasi progettuali, a conferma dei dimensionamenti previsti da progetto, dovranno essere eseguiti saggi conoscitivi sulle strutture esistenti.  
 (2) - Per il cantiere dei solai e per tutte le opere civili per impianti (pozzi, pollai, ecc.) vedi elaborati specifici.  
 (3) - Le lavorazioni interferenti con l'esercizio ferroviario dovranno essere eseguite in interruzione notturna o in soggezione all'esercizio ferroviario.  
 (4) - Per l'installazione nelle rete fognaria delle acque di drenaggio, vedi elaborati specifici.

COMITENTE: **RFI** Gruppo Ferrovie dello Stato  
**ITALFER** Gruppo Ferrovie dello Stato

PROIEZIONE: **ITALFER** Gruppo Ferrovie dello Stato

INFRASTRUTTURE FERROVIARIE STRATEGICHE DEFINITE  
 DALLA LEGGE OBBIETTIVO N. 443/01

DIREZIONE TECNICA - U.O. URBANISTICA, ARCHITETTURA E DESIGN  
 POTENZIAMENTO DELLA LINEA RHO-ARONA, TRATTA RHO-GALLARATE  
 QUADRUPPLICAMENTO RHO-PARABARGO E RACCORDO Y  
 FN03 - NUOVA FERRATA DI FENIANO  
 ELABORATI DI PROGETTO ARCHITETTONICO  
 Detagli scodi di accesso sottopasso

COMMESSA: LOTTO FASE ENTE TIPO DOC. OPERAZIONE/PIANA. PROG. REV.  
 MDL1 12 D 44 BZ FV0300 001 B

Rev.	Descrizione	Redatto	Data	Verificato	Data	Approvato	Data	Autografo	Data
A	Emissione Esecutiva	M. M.	09/10	M. M.	09/10	M. M.	09/10		
B	Raccomando esecutiva	M. M.	09/10	M. M.	09/10	M. M.	09/10		
C	Verifica	M. M.	09/10	M. M.	09/10	M. M.	09/10		

SCALE: VOT