



	SPAZIO GIUNTA BILLO SUPERIORE 25% LE	SPAZIO GIUNTA BILLO SUPERIORE 25% LE	SPAZIO GIUNTA BILLO SUPERIORE 25% LE
	SPAZIO GIUNTA BILLO INFERIORE 25% LE	SPAZIO GIUNTA BILLO INFERIORE 25% LE	SPAZIO GIUNTA BILLO INFERIORE 25% LE
	SPAZIO GIUNTA BILLO INFERIORE 25% LE	SPAZIO GIUNTA BILLO INFERIORE 25% LE	SPAZIO GIUNTA BILLO INFERIORE 25% LE
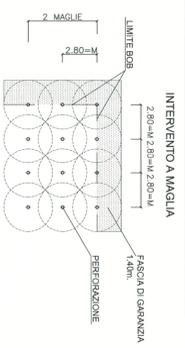

MODALITA' D'INTERVENTO

INTERVENTO A MAGLIA

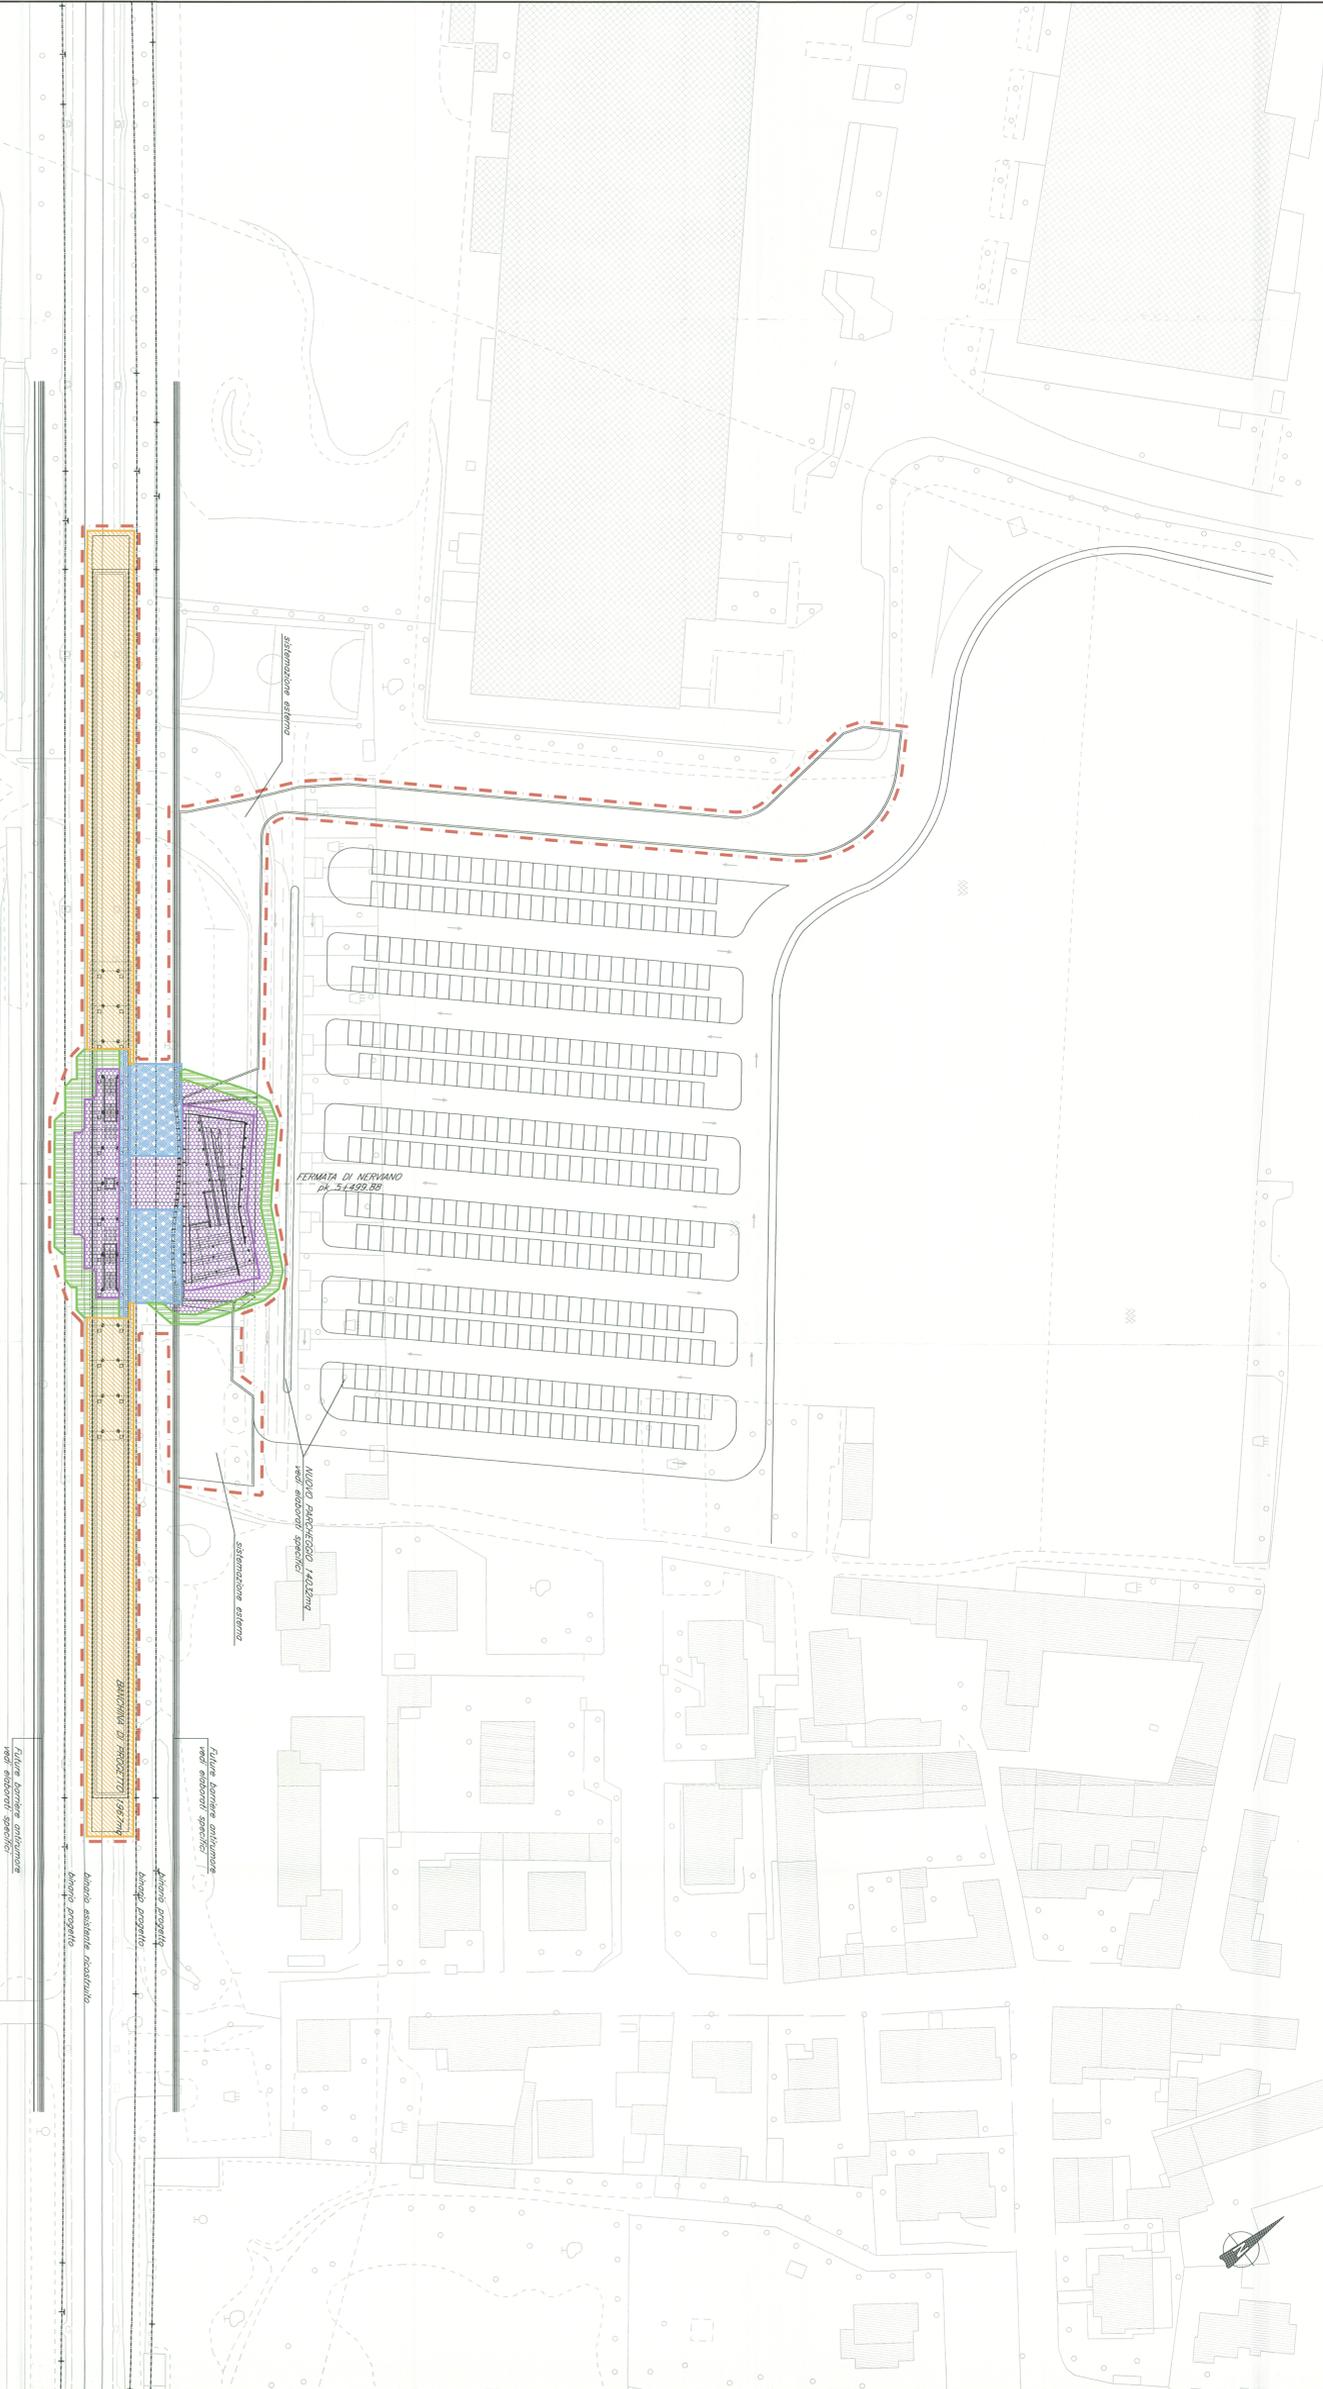

NOTE

- (1) - Nelle successive fasi progettuali, a conferma dei dimensionamenti previsti da progetto, dovranno essere eseguiti studi conoscitivi sulla struttura esistente.
- (2) - Per il contenimento dei sottoservizi e per tutte le opere civili per impianti (pozzi, pollici, ecc.) vedi elaborati specifici.
- (3) - Le lavorazioni interferenti con l'esercizio ferroviario dovranno essere eseguite in interruzione notturna o in soggezione all'esercizio ferroviario.
- (4) - Per i finimenti nello rete fognaria delle acque di dilavaggio, vedi elaborati specifici.
- (5) - Per i dettagli in le opere di bonifica del parcheggio e della nuova viabilità vedi elaborati specifici.



COMMITTENTE

PROGETTAZIONE

INFRASTRUTTURE FERROVIARIE STRATEGICHE DEFINITE DALLA LEGGE OBBIETTIVO N. 443/01

DIREZIONE TECNICA - U.O. URBANISTICA, ARCHITETTURA E DESIGN

PROGETTO DEFINITIVO PER APPALTO INTEGRATO

POTENZIAMENTO DELLA LINEA RHO-ARONA, TRATTA RHO-GALLARATE

QUADRIPLICAMENTO RHO-PARABADO E RACCORDO Y FV03 - NUOVA FERMATA DI NERVIANO

ELABORATI DI PROGETTO ARCHITETTONICO

Planimetria bob

SCALA: 1:500

COMMESSA LOTTO FASE B/ITE TIPO DOC. OPERANDISCIPLINA PROG. REV.

MDL1	12	D	44	P8	FV0300	002	B
------	----	---	----	----	--------	-----	---

Rev.	Descrizione	Fredato	Data	Verificato	Data	Approvato	Data
A	Emissione Esecutiva	A. Spini	08/2010	M. Marini	08/2010	S. Scari	08/2010
B	Revisione osservazioni	M. Marini	04/2011	M. Marini	04/2011	S. Scari	04/2011

ITALFERRA S.p.A.
Dott. Ing. Luca Evangelista
Dott. Ing. Luca Evangelista

FILE: MDL11254FV030002028 I: EMB