



- Montaggio e traslazione prima TBM da BP a BD entro la camera di comunicazione

- Scavo in tradizionale
- Scavo meccanizzato (TBM)
- ←←← Traslazione manuale della TBM

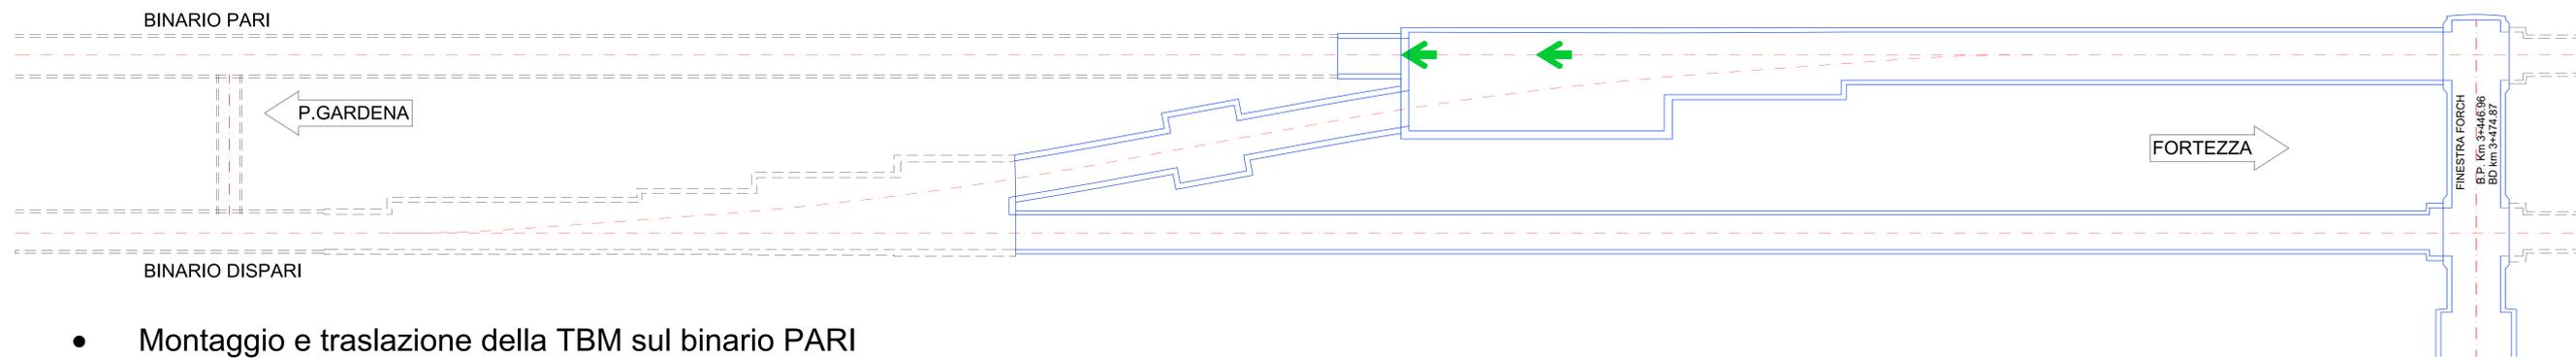

- Montaggio e traslazione della TBM sul binario PARI

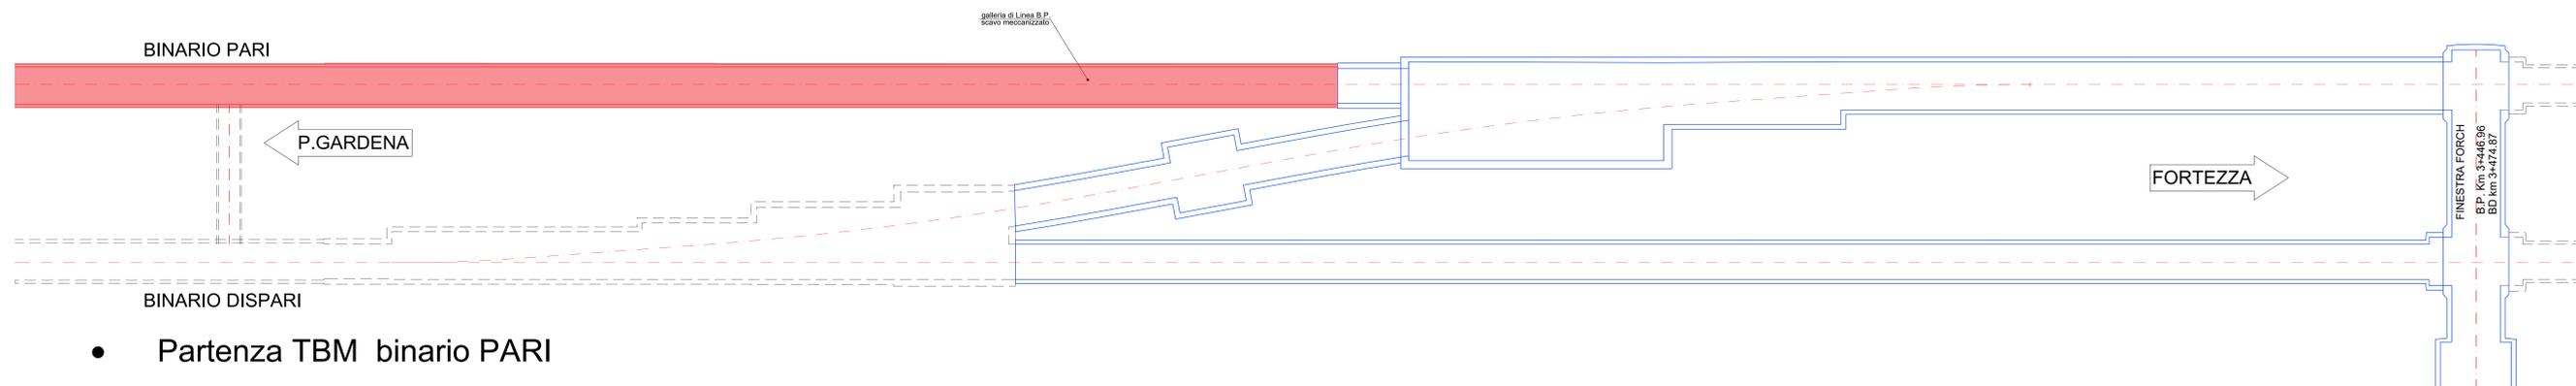

- Partenza TBM binario PARI

COMMITTENTE:  **RFI**  
RETE FERROVIARIA ITALIANA  
GRUPPO FERROVIE DELLO STATO ITALIANE

DIREZIONE LAVORI:  **ITALFERR**  
GRUPPO FERROVIE DELLO STATO ITALIANE

APPALTATORE:  **webuild**  **Implemia**

PROGETTAZIONE:  **SWS** MANDANTI:  **PINI**  **GDP**  **SIS** IL DIRETTORE DELLA PROGETTAZIONE: 

PROGETTO ESECUTIVO

PROGETTAZIONE ESECUTIVA ED ESECUZIONE DEI LAVORI DI REALIZZAZIONE DEL LOTTO 1 DEL QUADRUPPLICAMENTO DELLA LINEA FERROVIARIA FORTEZZA - VERONA TRATTA "FORTEZZA - PONTE GARDENA"

DISEGNO  
08 - GALLERIE  
D - GALLERIA SCALERES  
Cameroni di comunicazione - Fasi Esecutive 2/3

SCALA: 1:500

COMMESSA LOTTO FASE ENTE TIPO DOC. OPERA/DISCIPLINA PROGR. REV.

1	B	0	U	1	B	E	Z	Z	W	8	G	N	0	1	0	0	2	B
---	---	---	---	---	---	---	---	---	---	---	---	---	---	---	---	---	---	---

Rev.	Descrizione	Redatto	Data	Verificato	Data	Approvato	Data	Autore	Data
A	Emissione	M. Ingala	20/11/22	A. Vianello	21/11/22	D. Barilotti	28/11/22		
B	Emissione per istruttoria cartografia	L. Grillo	16/01/2023	A. Vianello	16/01/2023	D. Barilotti	28/01/2023		

File: IBOU1BEZZW8GND100002B.dwg n. Lab.: 