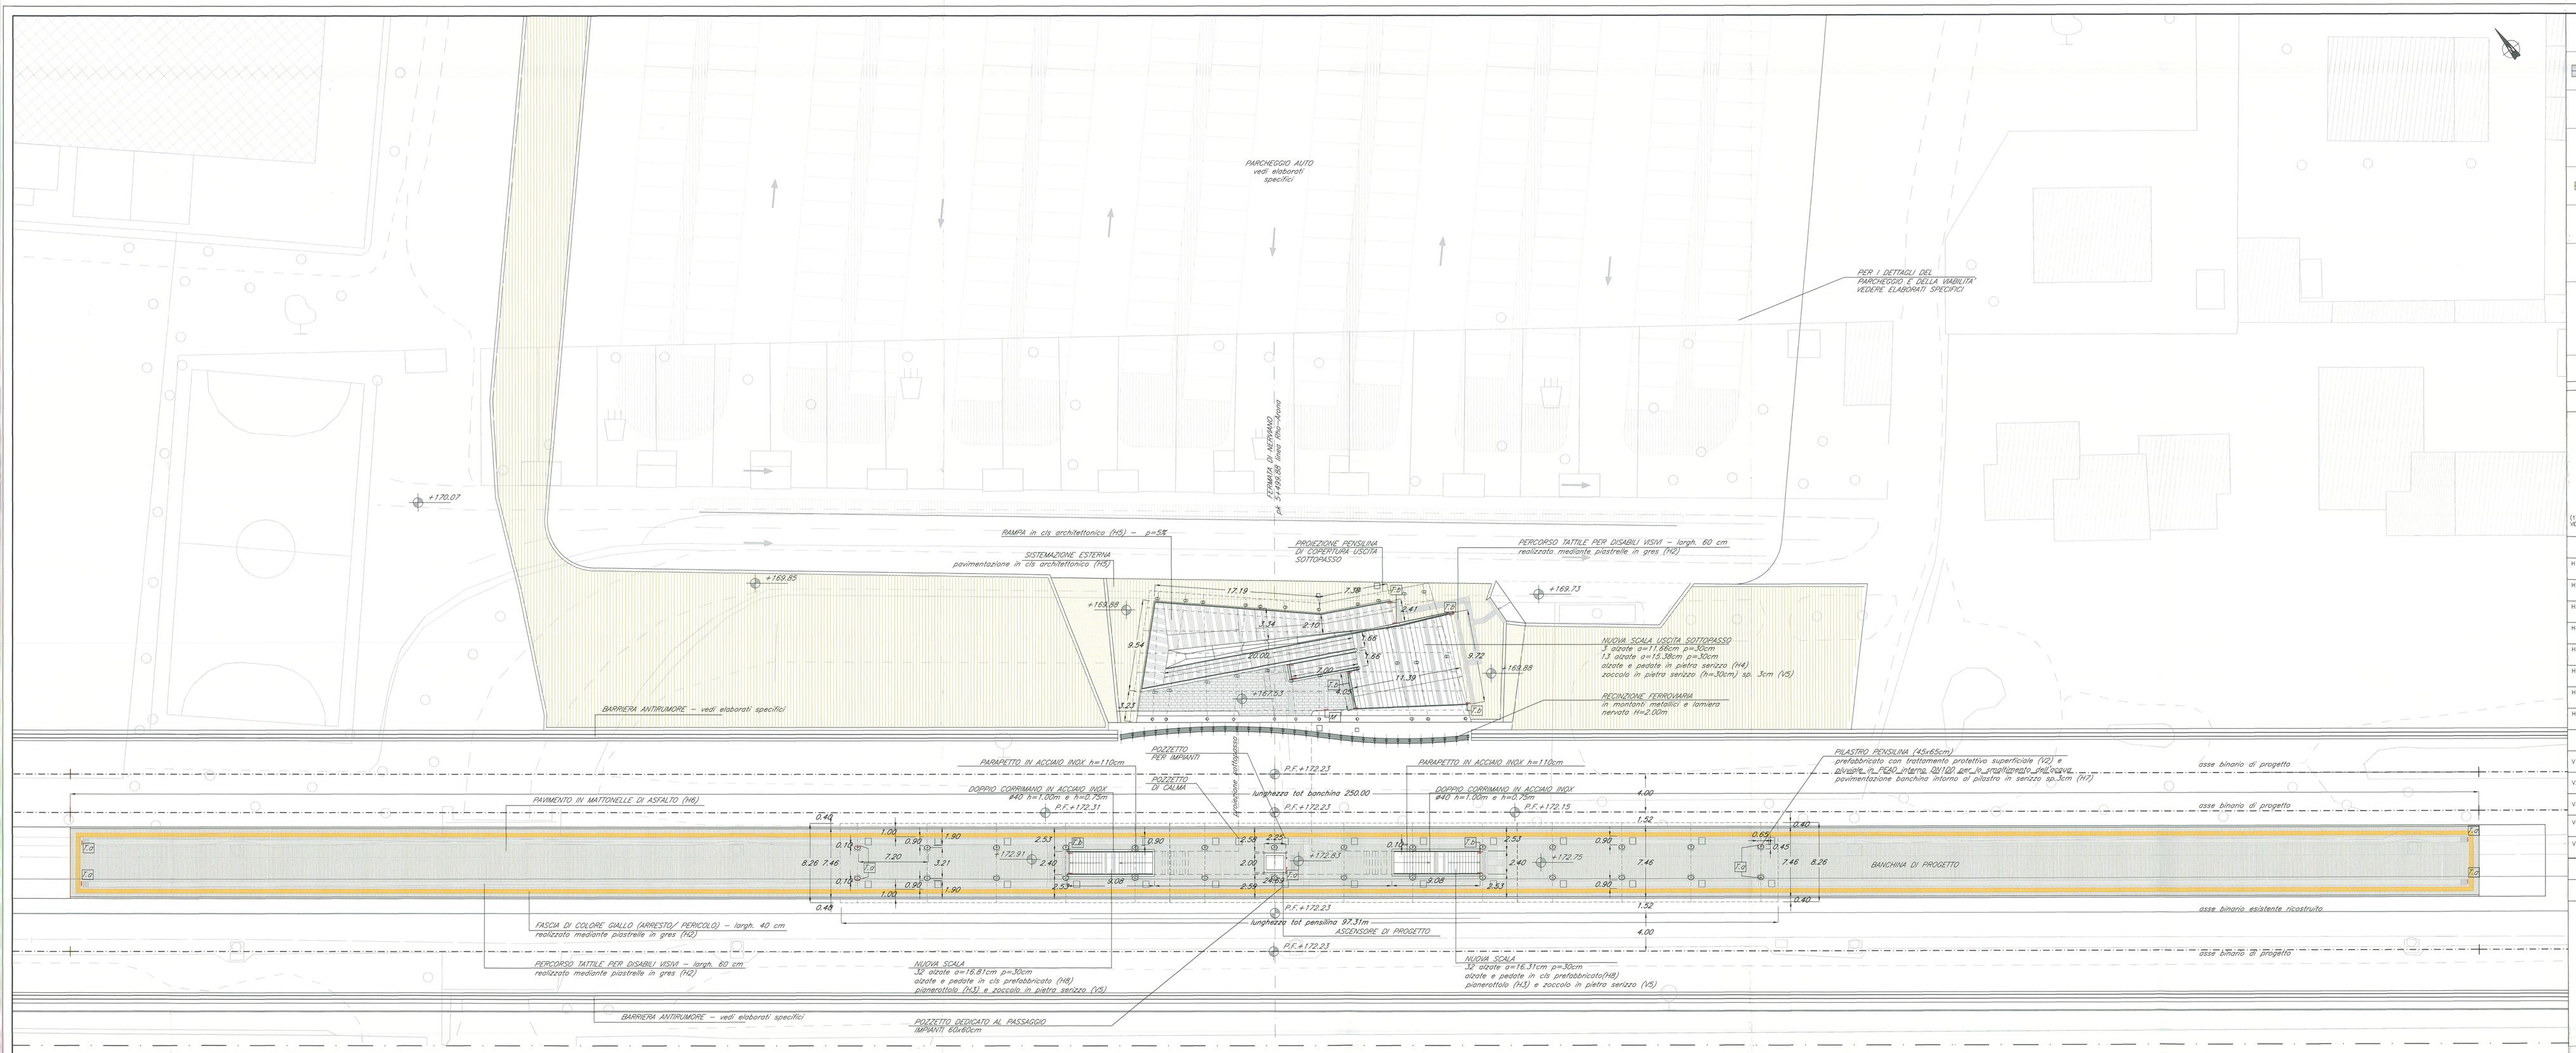

PIANTA QUOTA BANCHINA

scala 1:200

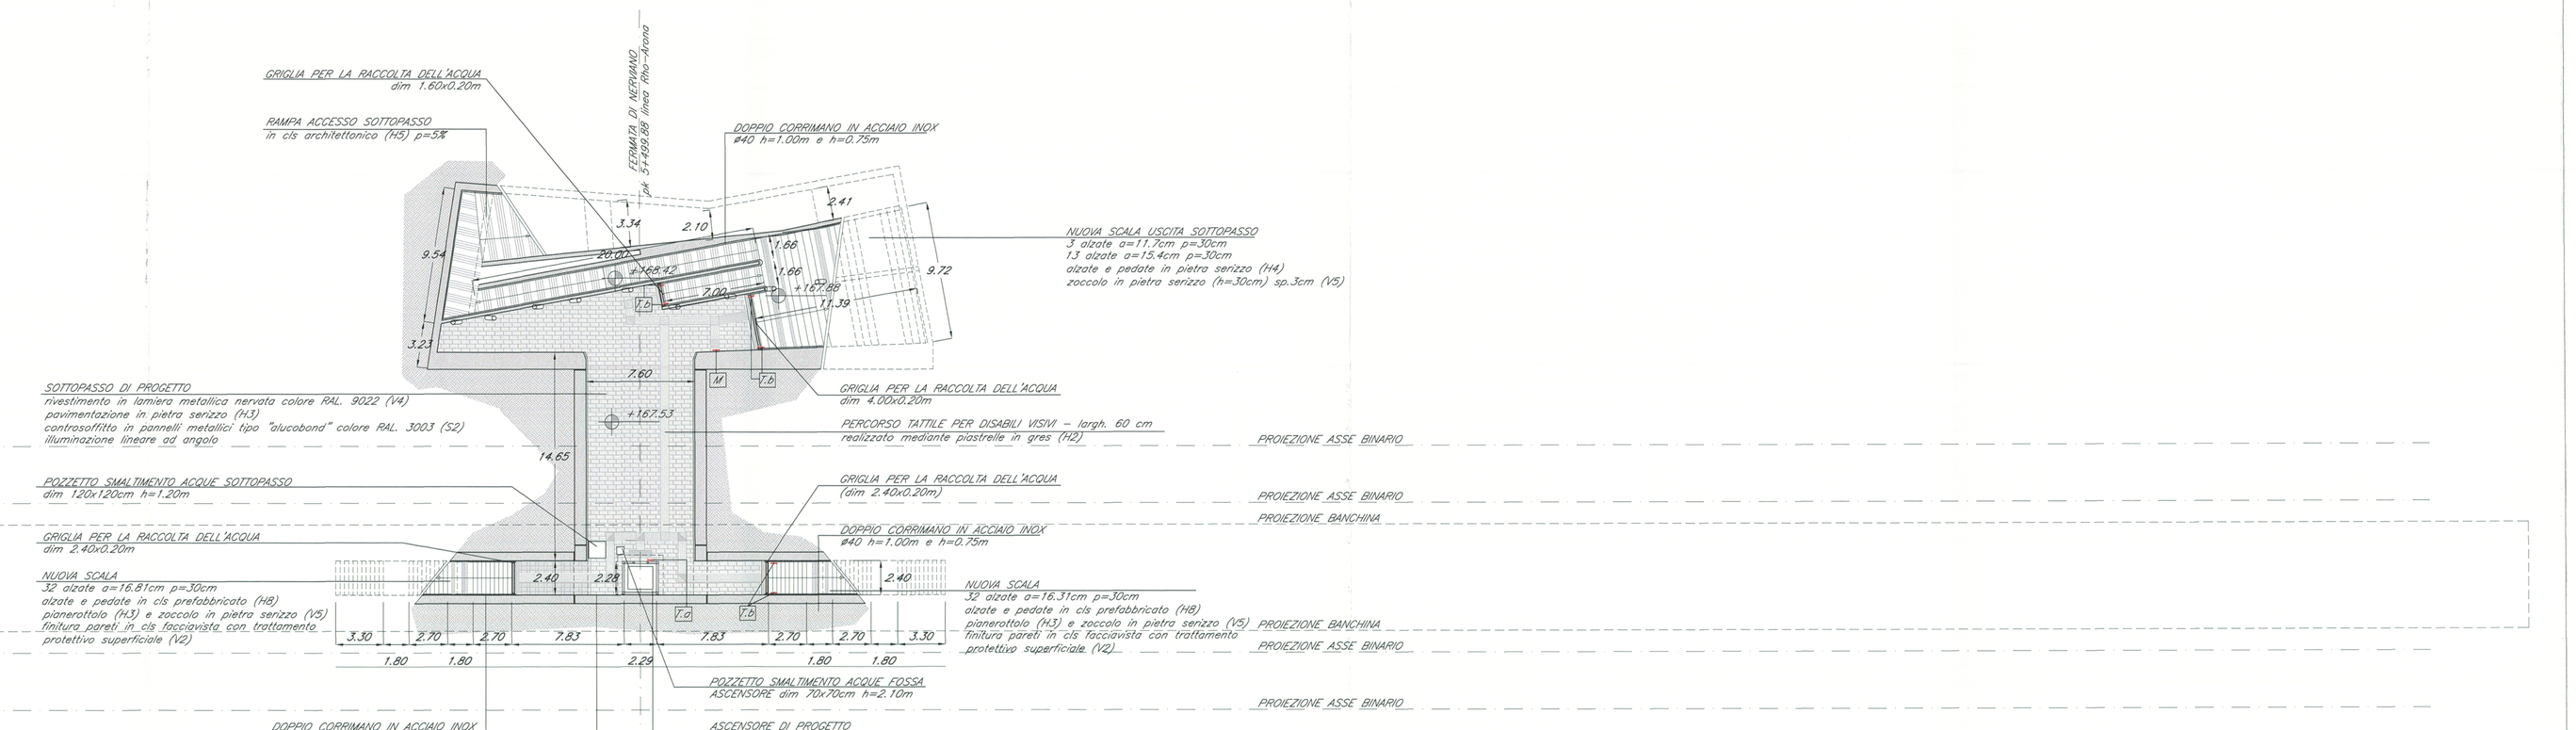

PIANTA QUOTA SOTTOPASSO

scala 1:200

LEGENDA PERCORSO TATTILE

	CODICE DI DIREZIONE RETTILINEA
	CODICE DI PERICOLO VALICABILE
	CODICE DI ATTENZIONE / SERVIZIO
	CODICE DI ARRESTO / PERICOLO
	CODICE DI SVOLTA OBBLIGATA A "T"
	CODICE DI SVOLTA OBBLIGATA AD "L"
	M MAPPA TATTILE 600x400 (a parete o su leggio, all'inizio del sottopasso)
	T.1.a TARGHETTA TATTILE 300x210 (su pilastri pensilina, muri, ascensore – a fine banchina su palina)
	T.1.b TARGHETTA TATTILE 65x250 (sulle estremità del corrimano delle scale, a livello sottopasso e banchina)

LEGENDA

ABACO INTERVENTI

mq SUPERFICIE

h | V
H | S

h – ALTEZZA NETTA AMBIENTE
H – FINITURA PAVIMENTO
V – FINITURA PARETI (1)
S – FINITURA SOFFITTO

(1) IN AMBIENTI CON PARETI AVENTI FINITURE DIVERSE L'INDICAZIONE VERRÀ DATA PER CIASCUNA PARETE SINGOLARMENTE.

ABACO INFISSI

B | H | T

B – LARGHEZZA INFISSO
H – ALTEZZA INFISSO
T – TIPO INFISSO

FINITURA PAVIMENTO

H1	PAVIMENTO SOPREALZATO COSTITUITO DA PANNELLI IN SOLFATO DI CALCIO MONOSTRATO AVENTI DIMENSIONI 600X600 mm , SU STRUTTURE DI SOSTEGNO IN ACCIAIO ZINCATO ZINCATO
H2	PERCORSO TATTILE PER DISABILI VS3/4 REALIZZATO MEDIANTE PIASTRELLE IN GRES
H3	PAVIMENTAZIONE IN PIETRA LOCALE SERIZZO – WHITE DUKE IN LASTRE DIM. 30X60 CM SP. 3 CM CON FINITURA A FILO DI SEGA
H4	PAVIMENTAZIONE IN PIETRA LOCALE SERIZZO – WHITE DUKE PER ORDINI SCALA (SP. 3cm per la pedata , sp. 2cm per le alzate)
H5	PAVIMENTAZIONE ESTERNA MEDIANTE L'IMPIEGO DI CLS ARCHITETTONICO NEUTRO/COLORATO, CHIARA A VISTA, SPESSORE 10 CM.
H6	PAVIMENTAZIONE IN MATTONELLE DI ASFALTO PRESSATE DIM. 200X 8 100X SPESSORE 30 MM.
H7	PAVIMENTAZIONE ESTERNA MEDIANTE L'IMPIEGO DI CLS ARCHITETTONICO NEUTRO/COLORATO, CHIARA A VISTA, SPESSORE 8 CM.
H8	REALIZZAZIONE GRADINI (ALZATA E PEDATA IN UNICO BLOCCO) IN CLS ARMATO PF8

FINITURA PARETI

V1	INTONACO CHIAR LISCIO PER INTERNI TINTEGGIATO CON GRAFFITIAN LAVABILE
V2	TRATTAMENTO PROTETTIVO TRASPARENTE DI SUPERFICI DI CEMENTO ARMATO A FACCIA VISTA
V3	INTONACO CHIAR LISCIO PER ESTERNI TINTEGGIATO CON VERNICE ACRILICA
V4	PARETE VENTILATA CON FINITURA IN LAMIERA NERVATA IN ALLUMINIO PREVERNICIATO TIPO 8P 418 – RAL9022 sp. 15/10mm
V5	RIVESTIMENTO VERTICALE PARETI IN PIETRA LOCALE SERIZZO – WHITE DUKE IN LASTRE DIM. VARIABILI sp. 3cm

INFISSI

PE1	PORTA ESTERNA A UN ANTA LISCIA/TOCCA IN PROFILATI ESTRUSI DI ALLUMINIO ANODIZZATO CON CONTROTELAI IN ACCIAIO TRATTATO CON VERNICE ISOLANTE ELETTRICA
PE1	PORTA ESTERNA A DUE ANTE LISCIA/TOCCA IN PROFILATI ESTRUSI DI ALLUMINIO ANODIZZATO CON CONTROTELAI IN ACCIAIO TRATTATO CON VERNICE ISOLANTE ELETTRICA

MURATURE

M1	PARETE IN BLOCCHI DI TERMOLATERIZIO TIPO PORATON sp.=15cm
M2	PARETE IN BLOCCHI DI TERMOLATERIZIO TIPO PORATON sp.=20cm
M3	PARETE IN BLOCCHI DI TERMOLATERIZIO TIPO PORATON sp.=30cm
M4	PARETE IN BLOCCHI DI TERMOLATERIZIO TIPO PORATON sp.=40cm

NOTE

(1) - Nelle successive fasi progettuali, a conferma dei dimensionamenti previsti da progetto, dovranno essere eseguiti saggi conoscitivi sulle strutture esistenti

(2) - Per il censimento dei sottoservizi e per tutte le opere civili per impianti (pozzetti, polifore,ecc) vedi elaborati specifici.

(3) - Le lavorazioni interferenti con l'esercizio ferroviario dovranno essere eseguite in interruzione notturna o in soggezione all'esercizio ferroviario.

(4) - Per l'immissione nella rete fognaria delle acque di drenaggio, vedi elaborati specifici.

(5) - Per i dettagli del parcheggio e della nuova viabilità vedi elaborati specifici

COMMITTENTE:

RFI RETE FERROVIARIA ITALIANA
GRUPPO FERROVIE DELLO STATO

PROGETTAZIONE:

ITALFERR
GRUPPO FERROVIE DELLO STATO

INFRASTRUTTURE FERROVIARIE STRATEGICHE DEFINITE DALLA LEGGE OBIETTIVO N. 443/01

DIREZIONE TECNICA - U.O. URBANISTICA, ARCHITETTURA E DESIGN

PROGETTO DEFINITIVO PER APPALTO INTEGRATO

POTENZIAMENTO DELLA LINEA RHO-ARONA. TRATTA RHO-GALLARATE QUADRUPLICAMENTO RHO-PARABIAGO E RACCORDO Y

FV03 - FERMATA DI NERVIANO - REALIZZAZIONE NUOVA FERMATA

ELABORATI DI PROGETTO ARCHITETTONICO

Pianta livello banchina e sottopasso con indicazione percorsi disabili visivi

SCALA: 1:200

COMMESSA	LOTTO	FASE	ENTE	TIPO DOC.	OPERA/DISCIPLINA	PROGR.	REV.
MDL1	12	D	44	P9	FV0300	002	B

Revis.	Descrizione	Redatto	Data	Verificato	Data	Approvato	Data	Autorizzato	Data
A	Emissione Esecutiva	A. Ingletti	Ott 2010	M. Marcianò	Ott 2010	S. Borelli	Ott 2010		
B	Recepimento osservazioni validazione	M.Marcianò		M.Marcianò	Apr 2011	S.Borelli	Apr 2011		

ITALFERR Dott. Ing. Luigi Evangelista Dottore dell'ingegneria dell'informazione n. 19839

File: MDL112D44P9FV0300002B

n. Elab.: -