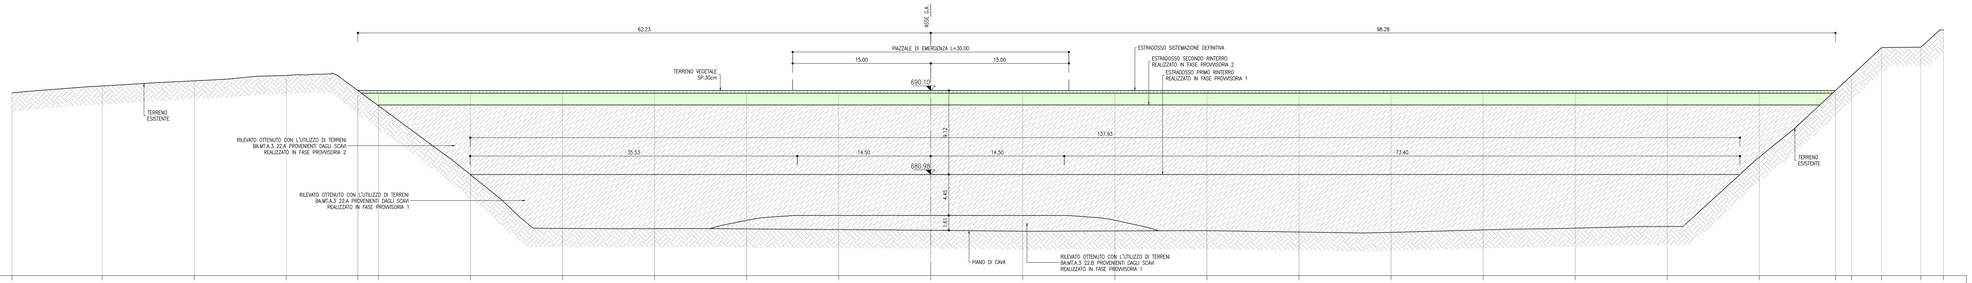

SEZIONE 6–6
SCALA 1:200
pk 0+000.00

670.00

| | | |