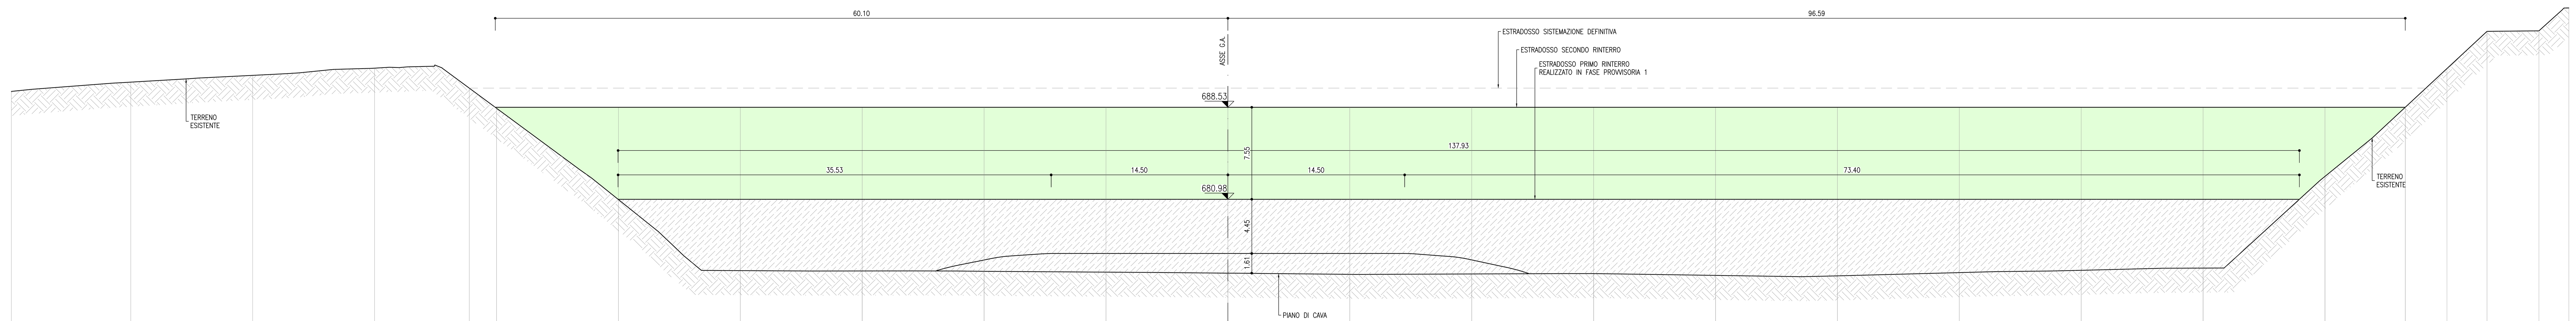

SEZIONE 6–6
SCALA 1:200
pk 0+000.00

670.00

QUOTE TERRENO ESISTENTE	689.84	690.59	691.15	691.74	690.10	688.45	680.96	674.92	674.92	674.92	674.92	674.92	674.92	674.92	674.92	674.92	674.92	674.92	674.92	674.92	682.86	688.53	691.70	694.76	694.80	696.68
QUOTE TERRENO PROGETTO						688.53	688.53	688.53	688.53	688.53	688.53	688.53	688.53	688.53	688.53	688.53	688.53	688.53	688.53	688.53	688.53	688.53				
DISTANZE PARZIALI	9.80	10.00	10.00	7.77	2.23	10.00	10.00	10.00	10.00	10.00	10.00	10.00	10.00	10.00	10.00	10.00	10.00	10.00	10.00	10.00	6.59	3.41	3.29	6.71		
DISTANZE PROGRESSIVE	−99.80	−90.00	−80.00	−70.00	−62.23	−60.00	−50.00	−40.00	−30.00	−20.00	−10.00	0.00	10.00	20.00	30.00	40.00	50.00	60.00	70.00	80.00	90.00	96.59	100.00	103.29		110.00

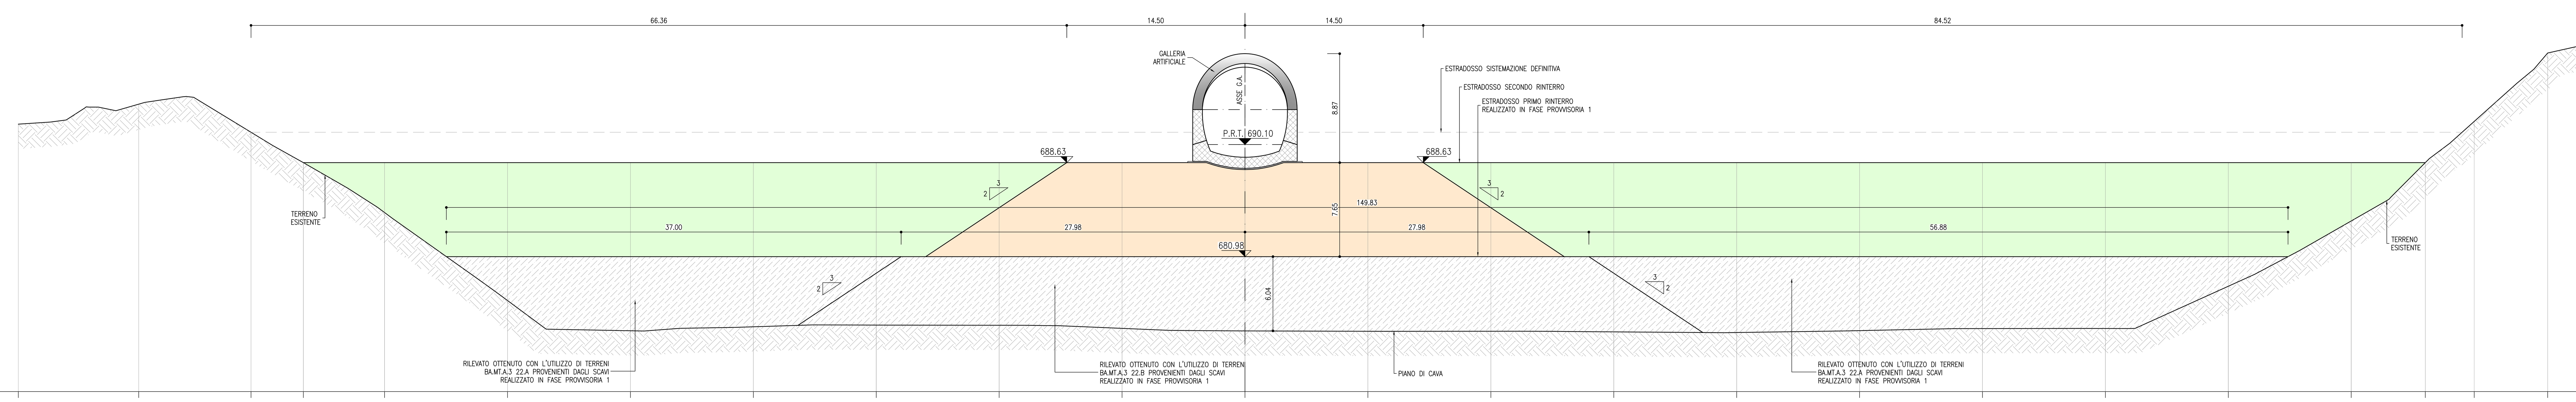

SEZIONE 5–5
SCALA 1:200
pk 0+025.00

670.00

QUOTE TERRENO ESISTENTE	691.76	693.39	691.10	688.63	684.56	677.41	674.95	675.27	675.40	675.39	675.14	674.94	674.90	674.91	674.86	674.80	674.96	675.13	675.13	678.57	683.88	688.63	691.98	697.55	698.06
QUOTE TERRENO PROGETTO				688.63	688.63	688.63	688.63	688.63	688.63	688.63	688.63	688.63	688.63	688.63	688.63	688.63	688.63	688.63	688.63	688.63	688.63	688.63			
DISTANZE PARZIALI	9.80	9.14	4.26	6.61	10.00	10.00	10.00	10.00	10.00	10.00	10.00	10.00	10.00	10.00	10.00	10.00	10.00	10.00	10.00	10.00	6.03	3.97	5.98	4.02	
DISTANZE PROGRESSIVE	−99.80	−90.00	−80.86	−76.61	−70.00	−60.00	−50.03	−40.00	−30.00	−20.00	−10.00	0.00	10.00	20.00	30.00	40.00	50.00	60.00	70.00	80.00	90.00	96.03	100.00	105.98	110.00

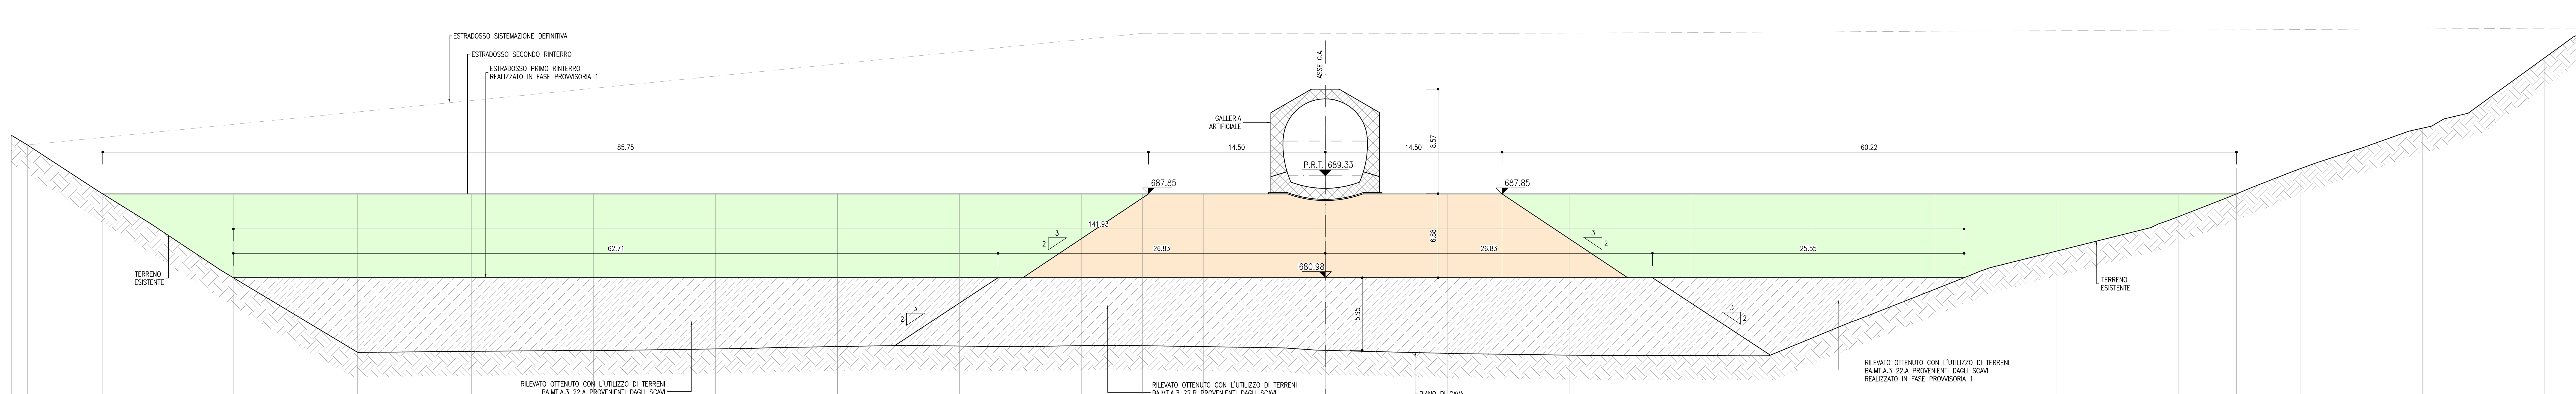

SEZIONE 4–4
SCALA 1:200
pk 0+050.00

670.00

QUOTE TERRENO ESISTENTE	692.65	691.86	687.85	680.98	674.86	674.95	675.00	675.14	675.34	675.38	675.42	675.41	675.34	675.03	674.78	674.71	674.64	674.60	676.07	680.04	683.17	685.99	689.93	689.93	693.24	699.00	701.44	701.91
QUOTE TERRENO PROGETTO			687.85	687.85	687.85	687.85	687.85	687.85	687.85	687.85	687.85	687.85	687.85	687.85	687.85	687.85	687.85	687.85	687.85	687.85	687.85	687.85	687.85					
DISTANZE PARZIALI	1.33	6.17	10.71	10.19	9.35	10.00	10.00	10.00	10.00	10.00	5.00	5.00	10.00	10.00	4.50	5.50	10.00	10.00	10.00	10.00	10.00	4.72	5.28	10.00	10.00	3.95	1.03	
DISTANZE PROGRESSIVE	−107.75	−106.42	−100.25	−89.54	−79.35	−70.00	−60.00	−50.03	−40.00	−30.00	−20.00	−15.00	−10.00	0.00	10.00	14.50	20.00	30.00	40.00	50.00	60.00	70.00	74.72	80.00	90.00	100.00	103.95	104.97

KEY–PLAN sc.1:100000

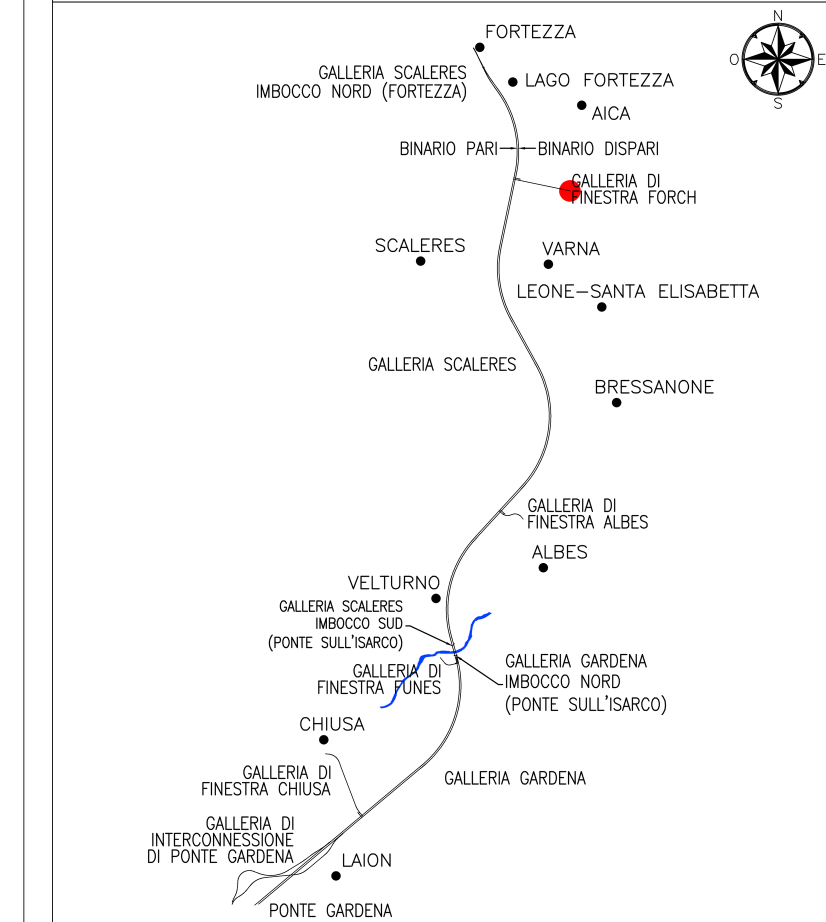

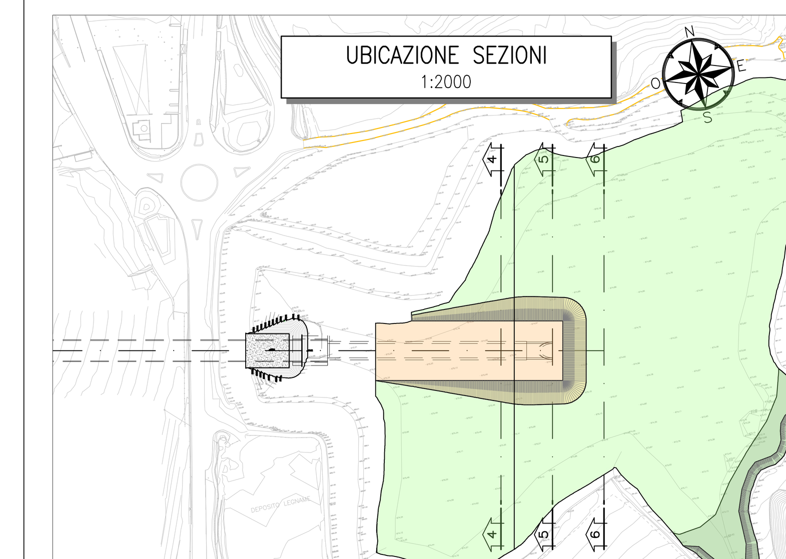

RILEVATI REALIZZATI NELLA FASE

- RILEVATO OTTENUTO CON L'UTILIZZO DI TERRENI BA.MT.A.3 22.B PROVENIENTI DAGLI SCAVI
- RILEVATO OTTENUTO CON L'UTILIZZO DI TERRENI BA.MT.A.3 29.A PROVENIENTI DAGLI SCAVI

NOTE

1. PER LE CARATTERISTICHE DEI MATERIALI, SI RIMANDA ALL'ELABORATO IB0U1AZZSPGN0000001

LEGENDA

P.C. = PIANO DEI CENTRI
P.R.T. = PIANO DI ROTOLAMENTO
P.S. = PIANO DI SCAVO

COMMITTENTE: RFI RETE FERROVIARIA ITALIANA – GRUPPO FERROVIE DELLO STATO ITALIANE

DIREZIONE LAVORI: ITALFERR – GRUPPO FERROVIE DELLO STATO ITALIANE

APPALTATORE: webuild Implenia CONSORZIODOLOMITI

PROGETTAZIONE:
MANDATARIA: SWS
MANDANTI: PINI ITALIA, GDP GEOMIN, ELFEL, SISt

IL DIRETTORE DELLA PROGETTAZIONE:
Ing. Paolo Cucino
Responsabile integrazione fra le varie prestazioni specialistiche
ORDINE DEGLI INGEGNERI DELLA PROV. DI TRENTO
Dott. Ing. PAOLO CUCINO
ISCRIZIONE ALBO N° 2216

PROGETTO ESECUTIVO

PROGETTAZIONE ESECUTIVA ED ESECUZIONE DEI LAVORI DI REALIZZAZIONE DEL LOTTO 1 DEL QUADRUPLICAMENTO DELLA LINEA FERROVIARIA FORTEZZA - VERONA TRATTA "FORTEZZA – PONTE GARDENA"

DISEGNO
08 - GALLERIE
H-FINESTRA FORCH
Imbocco
Galleria artificiale policentrica - Fase provvisoria 2 - Sezioni trasversali - tav.2

APPALTATORE
IL DIRETTORE TECNICO
Ing. Pietro Gianvecchio

SCALA: 1:200

COMMESSA	LOTTO	FASE	ENTE	TIPO DOC.	OPERA/DISCIPLINA	PROGR.	REV.
IB0U	1B	E	ZZ	W9	GA0300	007	B

Rev.	Descrizione	Redatto	Data	Verificato	Data	Approvato	Data	Autorizzato Data
A	Emissione	U.Suriyakham	17/01/2022	C. Iasiello	18/01/2022	D. Buttafoco (Dolomiti)	19/01/2022	IL PROGETTISTA P. Cucino
B	Emissione a seguito di indicazioni Committenza	A.Daelli	18/07/2022	C. Iasiello	19/07/2022	D. Buttafoco (Dolomiti)	20/07/2022	ORDINE DEGLI INGEGNERI DELLA PROV. DI TRENTO Dott. Ing. PAOLO CUCINO ISCRIZIONE ALBO N° 2216 30/07/2022

File: IB0U1BEZZW9GA0300007B.dwg
n. Elab.: