

PRESCRIZIONI GENERALI

PERFORAZIONI DI DRENAGGI TEMPORANEI ATTREZZATE CON TUBO IN PVC AVENTE TRATTO CIECO CEMENTATO L= 12m E TRATTO MICROFESSURATO L= 18/28 m, SEPARATI DA UN OTTURATORE

LA MISCELA DEVE ESSERE ADDITIVATA CON IDONEI ACCELERANTI DI PRESA, A BASE DI SOSTANZE INORGANICHE E PRIVO DI CLORURI


IL TRATTO FILTRANTE SARÀ DI NORMA RIVESTITO CON UN FOGLIO DI GEOTESSILE

L'ESECUZIONE ED IL NUMERO DEI DRENI VERRÀ EFFETTUATA IN FUNZIONE DELLE CONDIZIONI DI APPLICAZIONE DEL SISTEMA DI DRENAGGIO

TIPO "A"	PRESSIONE ≤3 BAR E PORTATE ≤3 L/S
TIPO "B"	PRESSIONE >3 BAR E PORTATE >3 L/S

- IB0U1BEZZSPGN0000001	- CARATTERISTICHE DEI MATERIALI - NOTE GENERALI
- IB0U1BEZZRHGN0000004	- LINEE GUIDA
- IB0U1BEZZF6GN100001+008	- PROFILO GEOMECCANICO GALLERIA SCALERES
- IB0U1BEZZF6GN200001+003	- PROFILO GEOMECCANICO GALLERIA GARDENA
- IB0U1BEZZF6GN700001+002	- PROFILO GEOMECCANICO INTERCONNESSIONE BINARIO PARI
- IB0U1BEZZF6GN700003+004	- PROFILO GEOMECCANICO INTERCONNESSIONE BINARIO DISPARI

	DRENAGGIO TEMPORANEO ATTIVO
	DRENAGGIO TEMPORANEO NON ATTIVO

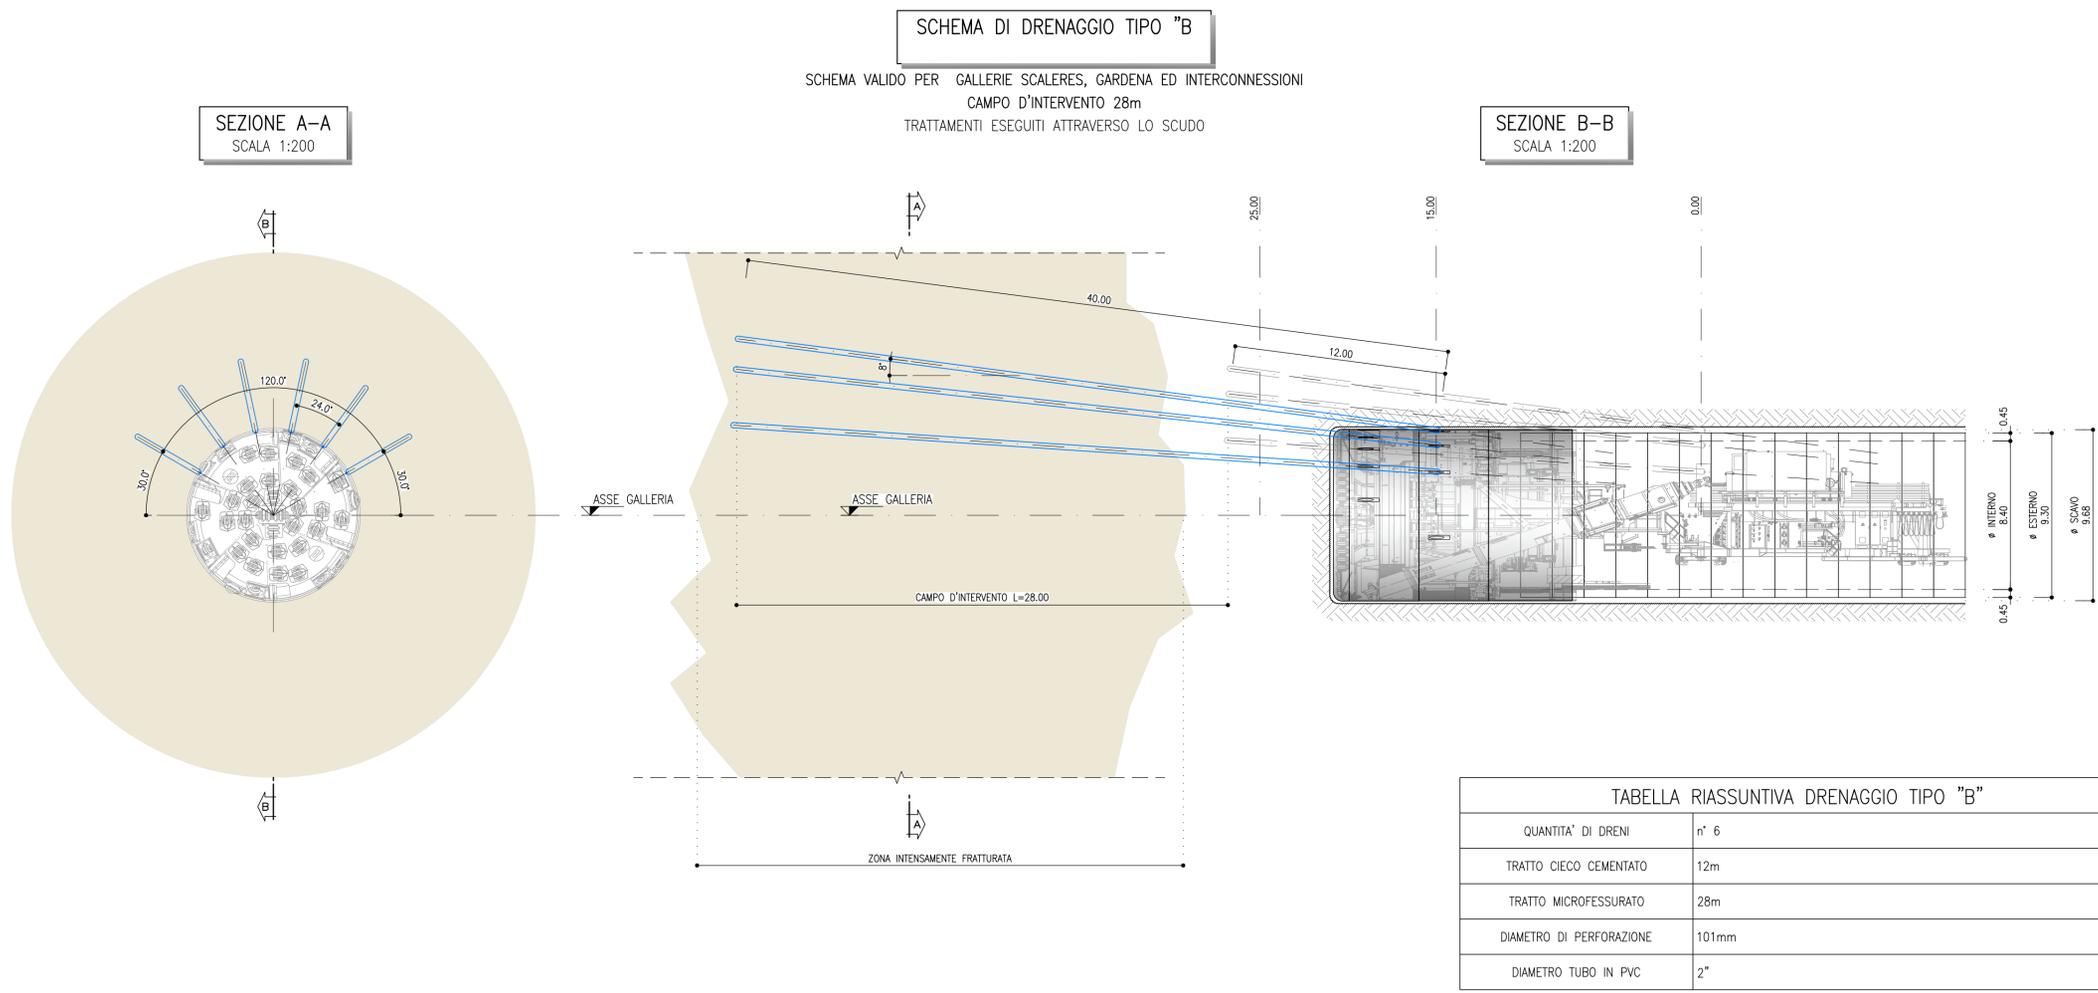

COMMITTENTE:

DIREZIONE LAVORI:

APPALTATORE:

PROGETTAZIONE MANDATARIA:

MANDANTI:

IL DIRETTORE DELLA PROGETTAZIONE:

PROGETTO ESECUTIVO

PROGETTAZIONE ESECUTIVA ED ESECUZIONE DEI LAVORI DI REALIZZAZIONE DEL LOTTO 1 DEL QUADRUPPLICAMENTO DELLA LINEA FERROVIARIA FORTEZZA - VERONA TRATTA "FORTEZZA - PONTE GARDENA"

DISEGNO
08 - GALLERIE
C-GALLERIE NATURALI DI LINEA E DI INTERCONNESSIONE
Scavo meccanizzato
Interventi di drenaggio in avanzamento

APPALTATORE	IL DIRETTORE TECNICO	SCALA:
		1:200

COMMESSA	LOTTO	FASE	ENTE	TIPO DOC.	OPERA/DISCIPLINA	PROGR.	REV.
IB0U	1B	EZZ	W9	GN0000	003	C	

Rev.	Descrizione	Redatto	Data	Verificato	Data	Approvato	Data	Autorizzato Data
A	Emissione	A. Daelli	17/01/2022	C. Iasiello	18/01/2022	D. Buttafoco (Dolomiti)	19/01/2022	IL PROGETTISTA P. Cucino
B	Emissione a seguito di indicazioni Committenza	A. Daelli	18/07/2022	C. Iasiello	19/07/2022	D. Buttafoco (Dolomiti)		
C	Emissione a seguito istruttoria e interlocazioni	A. Daelli	13/03/2023	C. Iasiello	14/03/2023	D. Buttafoco (Dolomiti)		

File: IB0U1BEZZW9GN0000003C.dwg n. Elab.: