


Legende

- MS T=100
- MS T=200
- MS T=300
- MS T=400
- MS T=500
- ES T=100
- ES T=200
- ES T=300
- ES T=400
- ES T=500

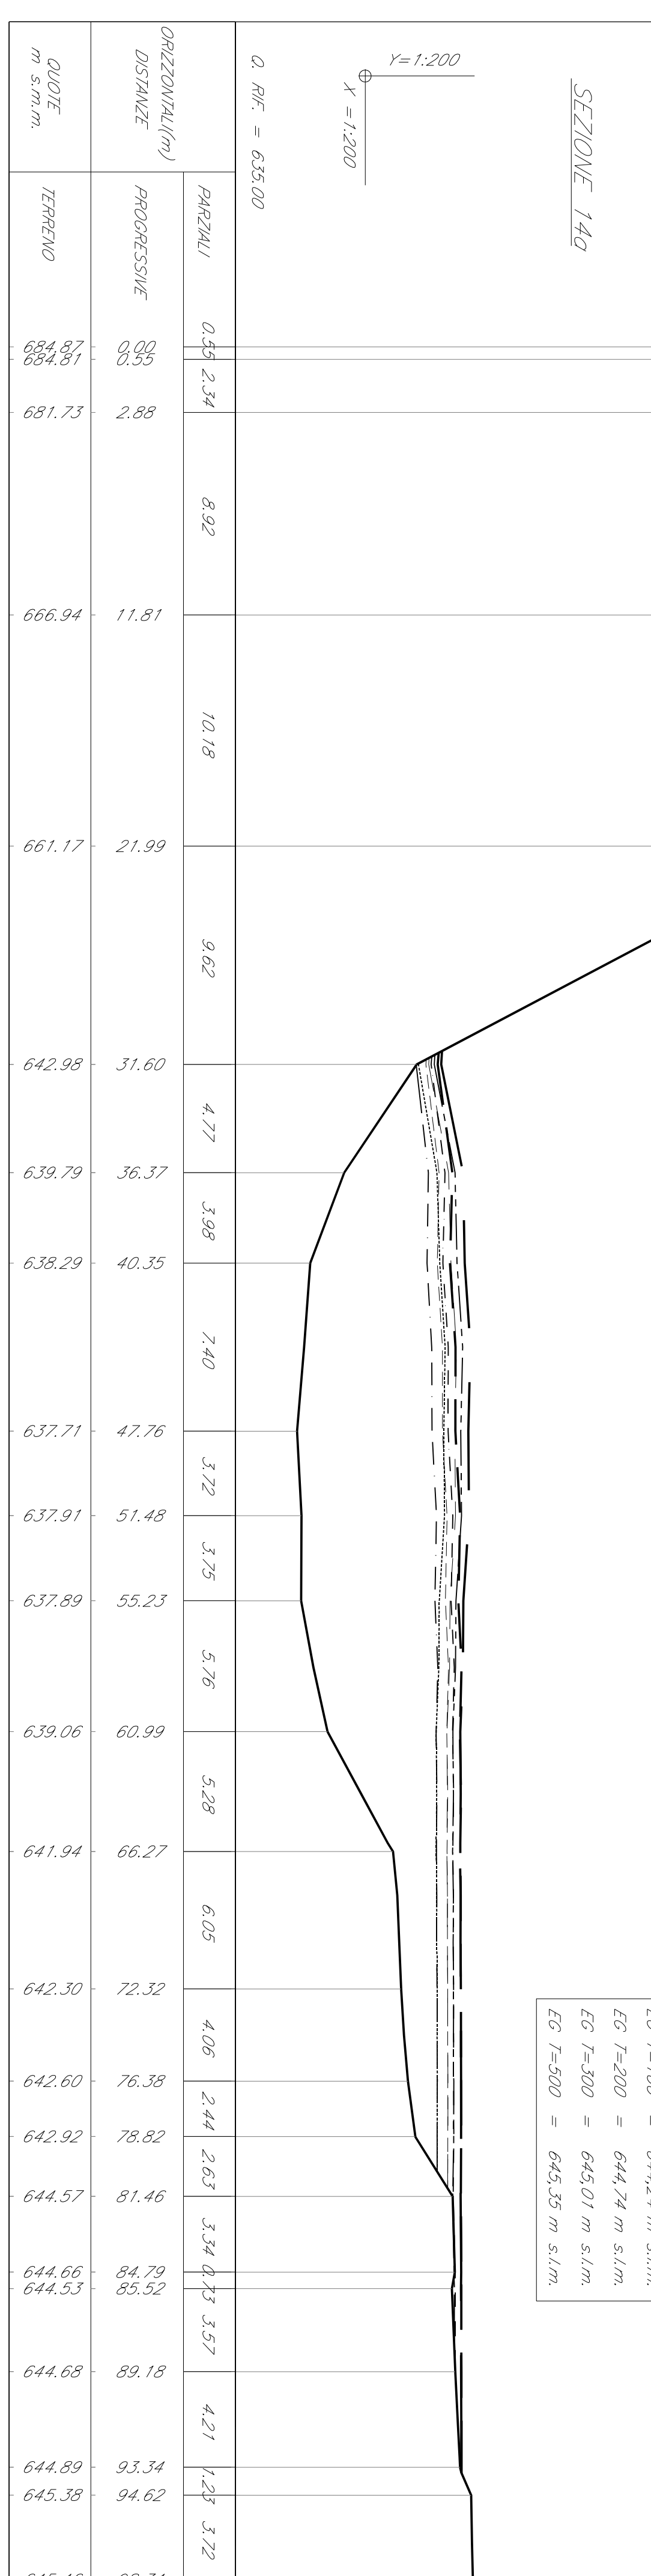

COMITENTE:

DIREZIONE LAVORI:

APPROVATORE:

PROGETTISTA:

PROGETTO: **09 - IDROLOGIA ED IDRAULICA**

PROGETTO ESECUTIVO

PROGETTAZIONE ESECUTIVA ED ESPANSIONE DEL RASSEGNO SULLI LAVORI DI REALIZZAZIONE DEL LOTTO 1 DEL QUADRO DI AMPLIAMENTO DELLA LINEA FERROVIARIA CORRIERA VERONA - TRATTA "FORTEZZA - PONTE GARDENA"

DISEGNO

A - IDROLOGIA ED IDRAULICA

IDROLOGIA ED IDRAULICA DEPOSITI SEZIONALI CON LIVELLI INDICI ED ENERGETICI STATO ATTUALE TAV. 1.6.2

SCALA: 1:200

CONMESSA: LOTTO FASE ENTE IPROD. OPERABILI/PIUVA

PRODOTTORE:

PROGETTORE:

REDAZIONE:

VERIFICA:

APPROVAZIONE:

DATA: 29/01/2007

REVISIONI:

| Rev. | Descrizione | Emesso | Data | Approvato | Data |
|------|-------------|--------|------|-----------|------|
| 1 | 1 | 1 | 1 | 1 | 1 |

FILE: 0911010100000037A.DWG