

Tabella materiali table with columns: Materiale, Area (m²), Volume (m³), Vol. Cum. (m³). Rows include Strato di usuro, Binder, Strato di base, Fondazione, Scavo, and Riporto.

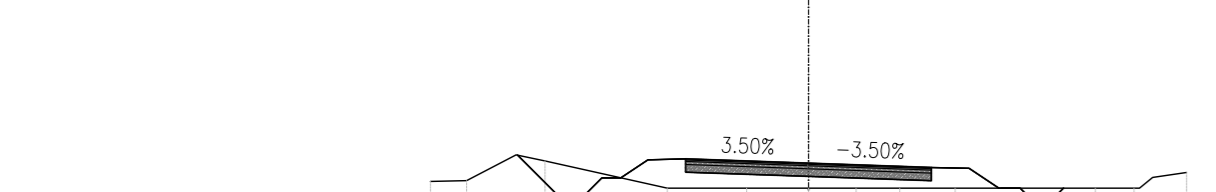


Table with columns: QUOTE TERRENO, DIST. PARZ. TERRENO, QUOTE PROGETTO, DIST. PARZ. PROGETTO. Values are numerical data for section 18.

Tabella materiali table for section 18.

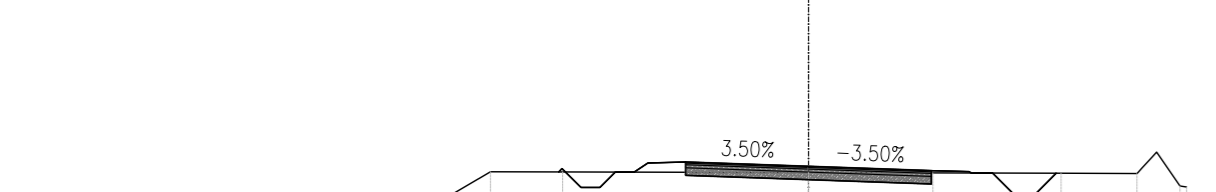


Table with columns: QUOTE TERRENO, DIST. PARZ. TERRENO, QUOTE PROGETTO, DIST. PARZ. PROGETTO. Values are numerical data for section 19.

Tabella materiali table for section 19.

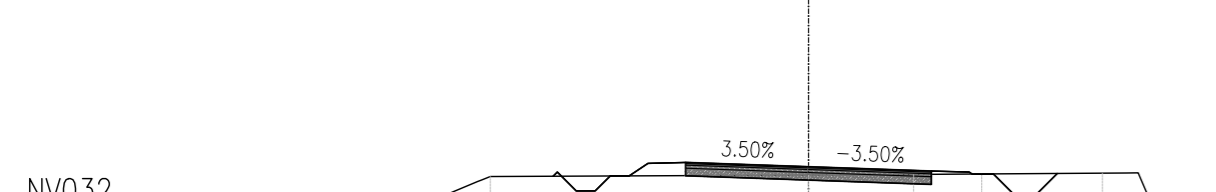


Table with columns: QUOTE TERRENO, DIST. PARZ. TERRENO, QUOTE PROGETTO, DIST. PARZ. PROGETTO. Values are numerical data for section 20.

Tabella materiali table for section 20.

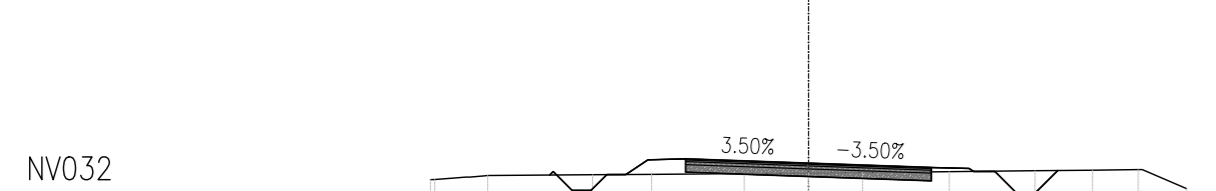


Table with columns: QUOTE TERRENO, DIST. PARZ. TERRENO, QUOTE PROGETTO, DIST. PARZ. PROGETTO. Values are numerical data for section 21.

Tabella materiali table for section 22.



Table with columns: QUOTE TERRENO, DIST. PARZ. TERRENO, QUOTE PROGETTO, DIST. PARZ. PROGETTO. Values are numerical data for section 22.

Tabella materiali table for section 22.



Table with columns: QUOTE TERRENO, DIST. PARZ. TERRENO, QUOTE PROGETTO, DIST. PARZ. PROGETTO. Values are numerical data for section 23.

Tabella materiali table for section 23.



Table with columns: QUOTE TERRENO, DIST. PARZ. TERRENO, QUOTE PROGETTO, DIST. PARZ. PROGETTO. Values are numerical data for section 24.

Tabella materiali table for section 24.



Table with columns: QUOTE TERRENO, DIST. PARZ. TERRENO, QUOTE PROGETTO, DIST. PARZ. PROGETTO. Values are numerical data for section 25.

Tabella materiali table for section 26.



Table with columns: QUOTE TERRENO, DIST. PARZ. TERRENO, QUOTE PROGETTO, DIST. PARZ. PROGETTO. Values are numerical data for section 26.

Tabella materiali table for section 26.



Table with columns: QUOTE TERRENO, DIST. PARZ. TERRENO, QUOTE PROGETTO, DIST. PARZ. PROGETTO. Values are numerical data for section 27.

Tabella materiali table for section 27.

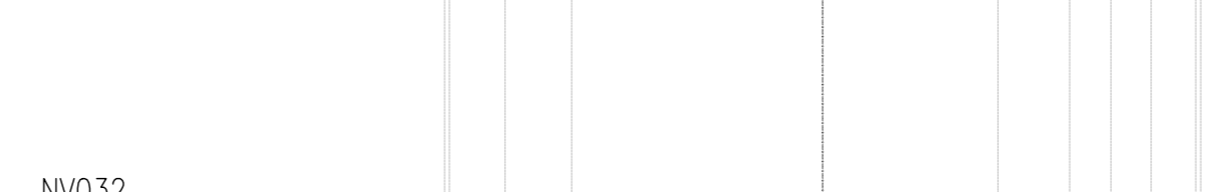


Table with columns: QUOTE TERRENO, DIST. PARZ. TERRENO, QUOTE PROGETTO, DIST. PARZ. PROGETTO. Values are numerical data for section 28.

Tabella materiali table for section 28.



Table with columns: QUOTE TERRENO, DIST. PARZ. TERRENO, QUOTE PROGETTO, DIST. PARZ. PROGETTO. Values are numerical data for section 29.

Tabella materiali table for section 30.

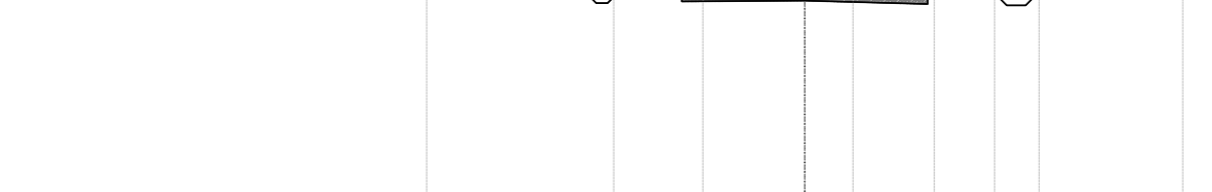


Table with columns: QUOTE TERRENO, DIST. PARZ. TERRENO, QUOTE PROGETTO, DIST. PARZ. PROGETTO. Values are numerical data for section 30.

Tabella materiali table for section 30.

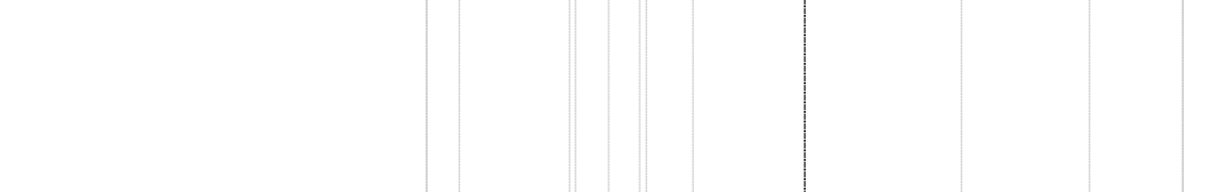


Table with columns: QUOTE TERRENO, DIST. PARZ. TERRENO, QUOTE PROGETTO, DIST. PARZ. PROGETTO. Values are numerical data for section 31.

Tabella materiali table for section 31.

Administrative block containing logos for RFI, ITALFER, SWS, and other project partners.

PROGETTO ESECUTIVO
PROGETTAZIONE ESECUTIVA ED ESECUZIONE DEI LAVORI DI REALIZZAZIONE DEL LOTTO 1 DEL QUADRUPPLICAMENTO DELLA LINEA FERROVIARIA FORTEZZA - VERONA TRATTA "FORTEZZA - PONTE GARDENA"

11 - OPERE CIVILI
B2-PIAZZALI AGLI IMBocchi DELLE GALLERIE E VIABILITA' DI ACCESSO VIABILITA' ACCESSO ALL'AREA DI FORCH

Table with columns: APPALTATORE, SCALA: 1:200.

Table with columns: COMMESSA, LOTTO, FASE, ENTE, TIPO DOC, OPERA/DISCIPLINA, PROG., REV.

Table with columns: Rev, Descrizione, Redatto, Data, Verificato, Data, Approvato, Data, Autorizzato, Data.