



RAMO 2 - SEZ. 1 - PROGRESSIVA 0+000.00

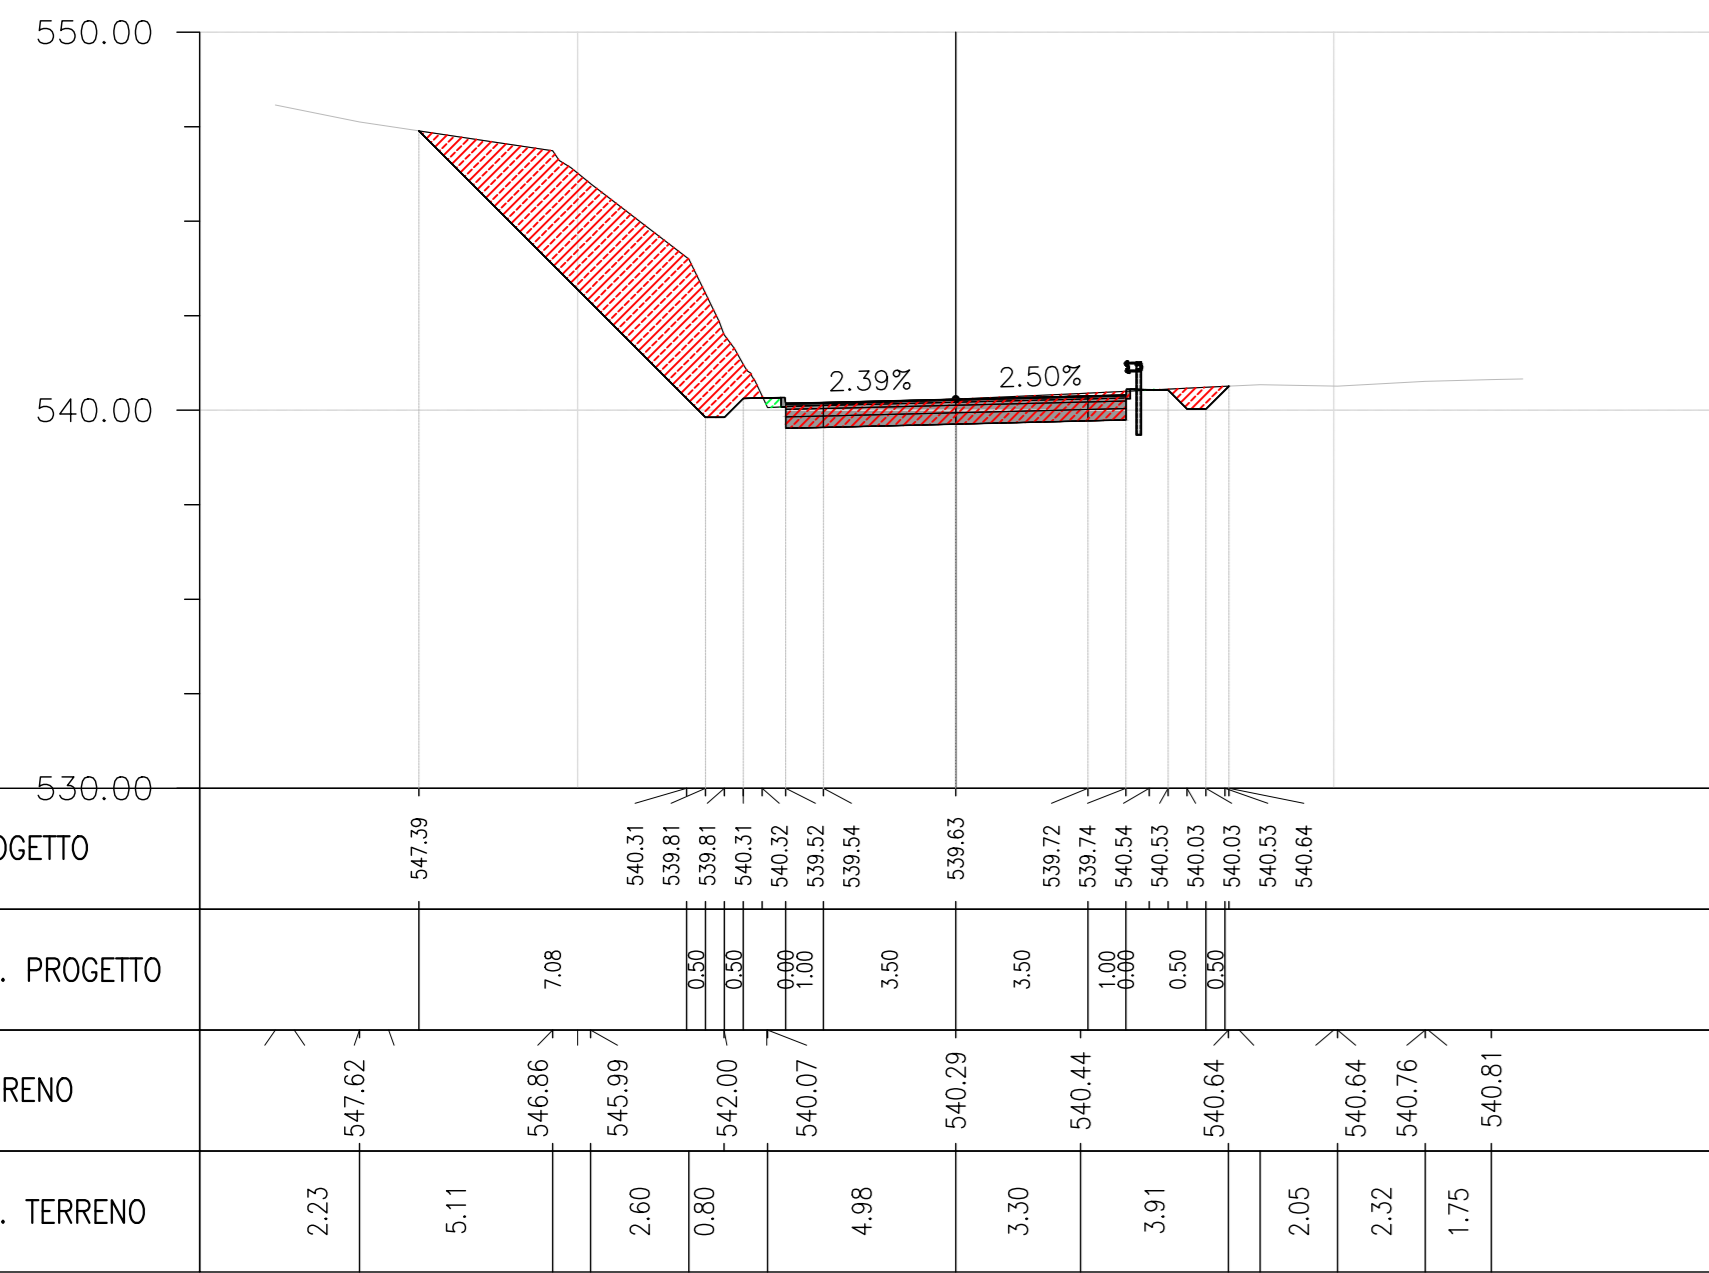

Materiali alla progressiva 0+000.00

Materiale	Area	Volume	Volume Cumulato
Sterro	27.89	0.00	0.00
Riparto	0.12	0.00	0.00
Usura	0.27	0.00	0.00
Binder	0.45	0.00	0.00
Base	0.72	0.00	0.00
Fondazione in MC	1.80	0.00	0.00
Fondazione in MS	2.70	0.00	0.00


RAMO 2 - SEZ. 5 - PROGRESSIVA 0+040.00

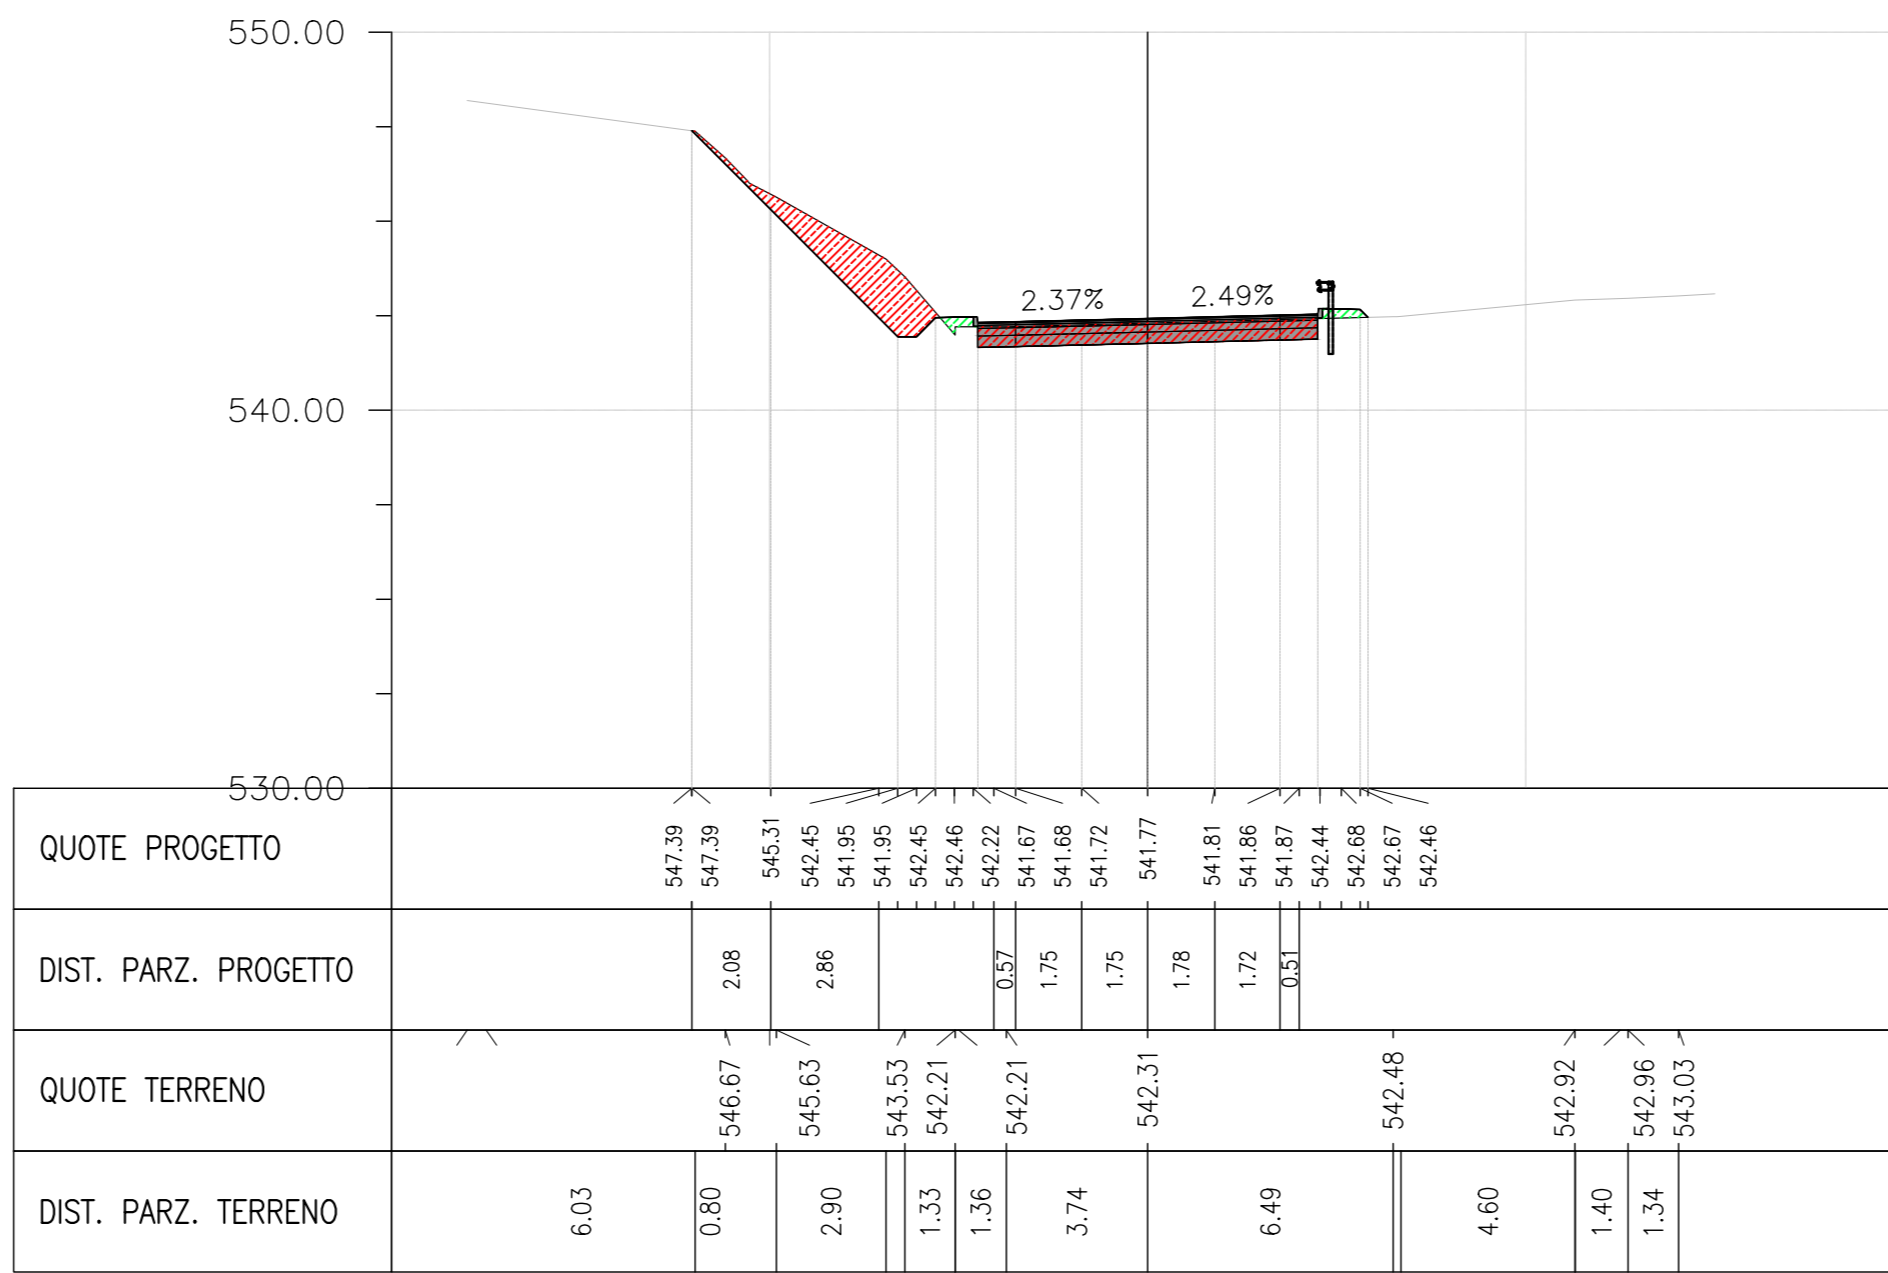

Materiali alla progressiva 0+040.00

Materiale	Area	Volume	Volume Cumulato
Sterro	10.12	121.77	6.39.17
Riparto	0.48	3.57	14.43
Usura	0.27	2.71	10.84
Binder	0.45	4.50	18.00
Base	0.72	7.20	28.80
Fondazione in MC	1.80	17.99	72.00
Fondazione in MS	2.70	26.99	107.99


RAMO 2 - SEZ. 2 - PROGRESSIVA 0+010.00

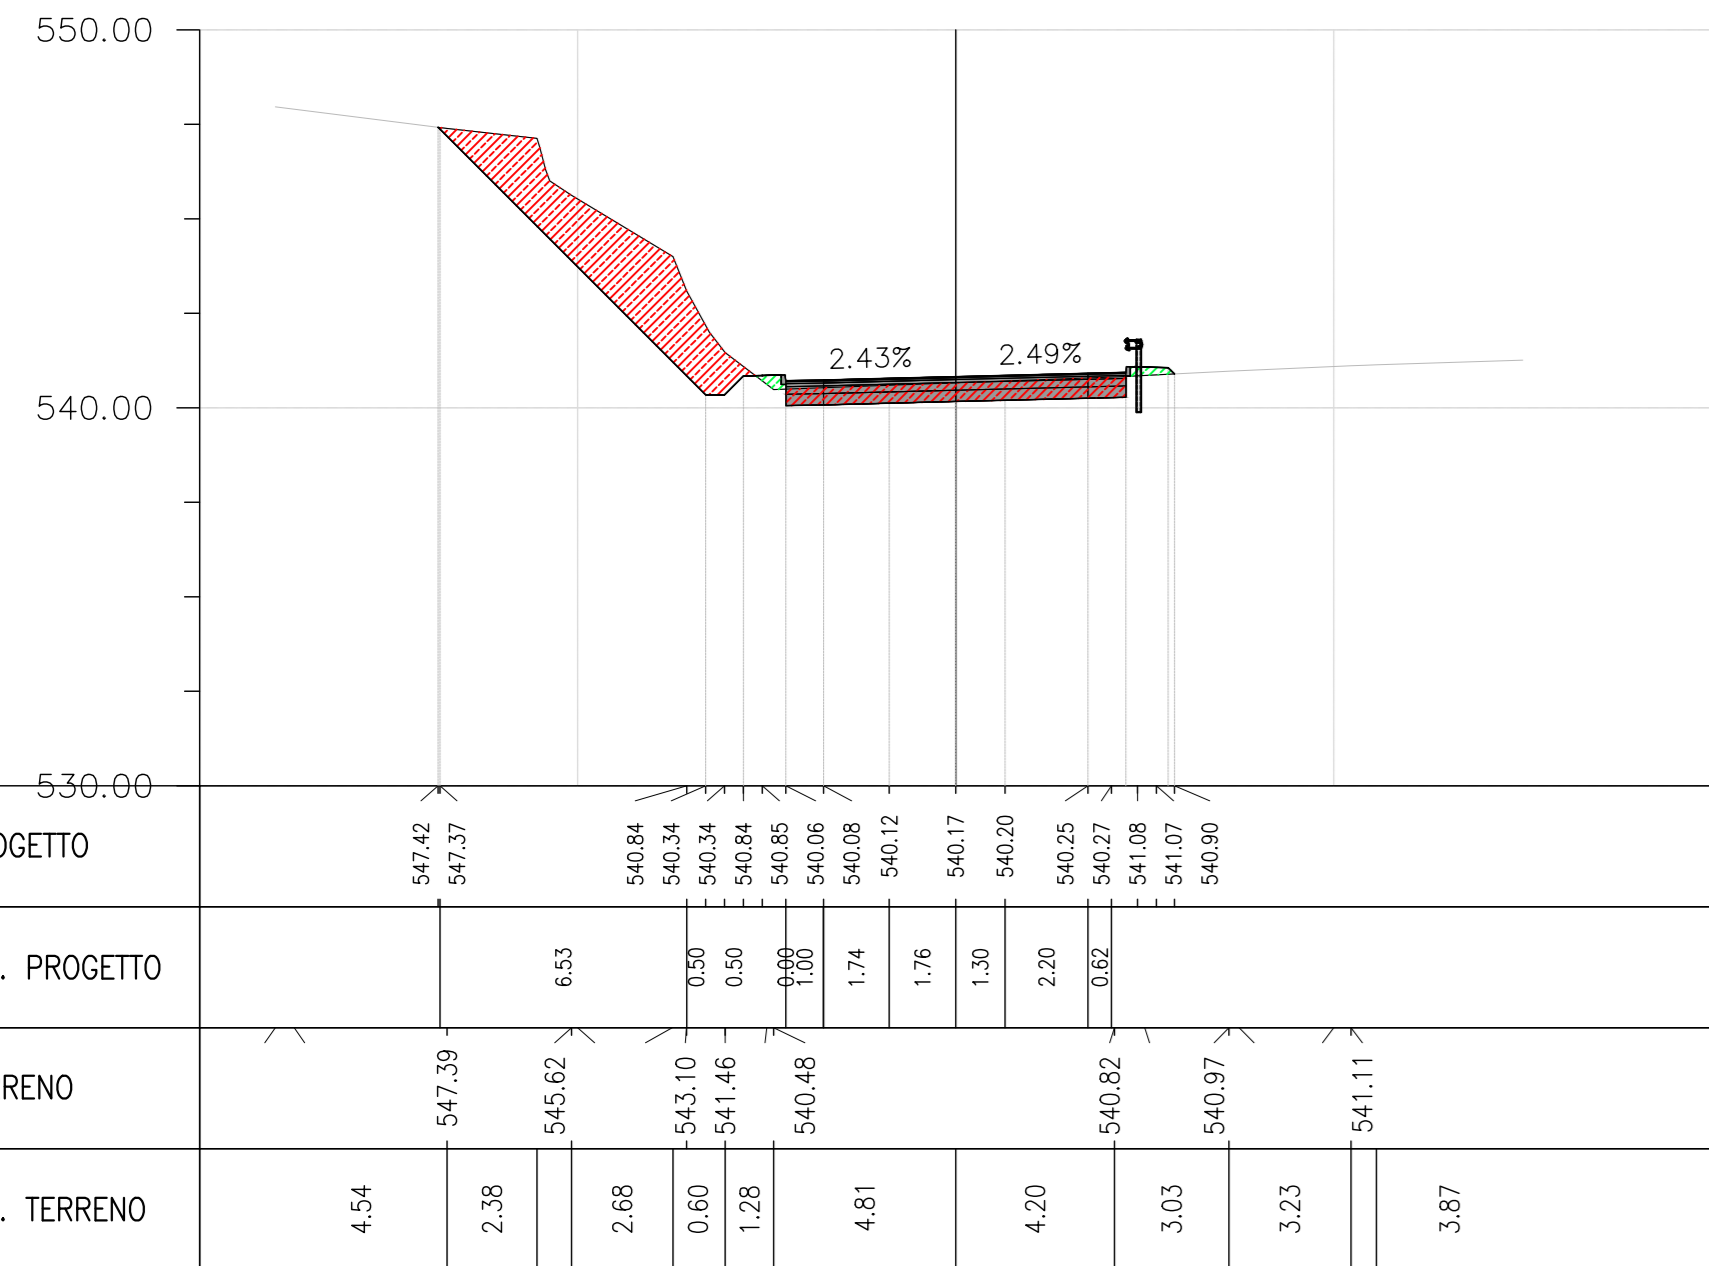

Materiali alla progressiva 0+010.00

Materiale	Area	Volume	Volume Cumulato
Sterro	18.20	228.73	228.73
Riparto	0.41	2.50	2.50
Usura	0.27	2.71	2.71
Binder	0.45	4.50	4.50
Base	0.72	7.20	7.20
Fondazione in MC	1.80	18.00	18.00
Fondazione in MS	2.70	26.99	26.99


RAMO 2 - SEZ. 6 - PROGRESSIVA 0+050.00

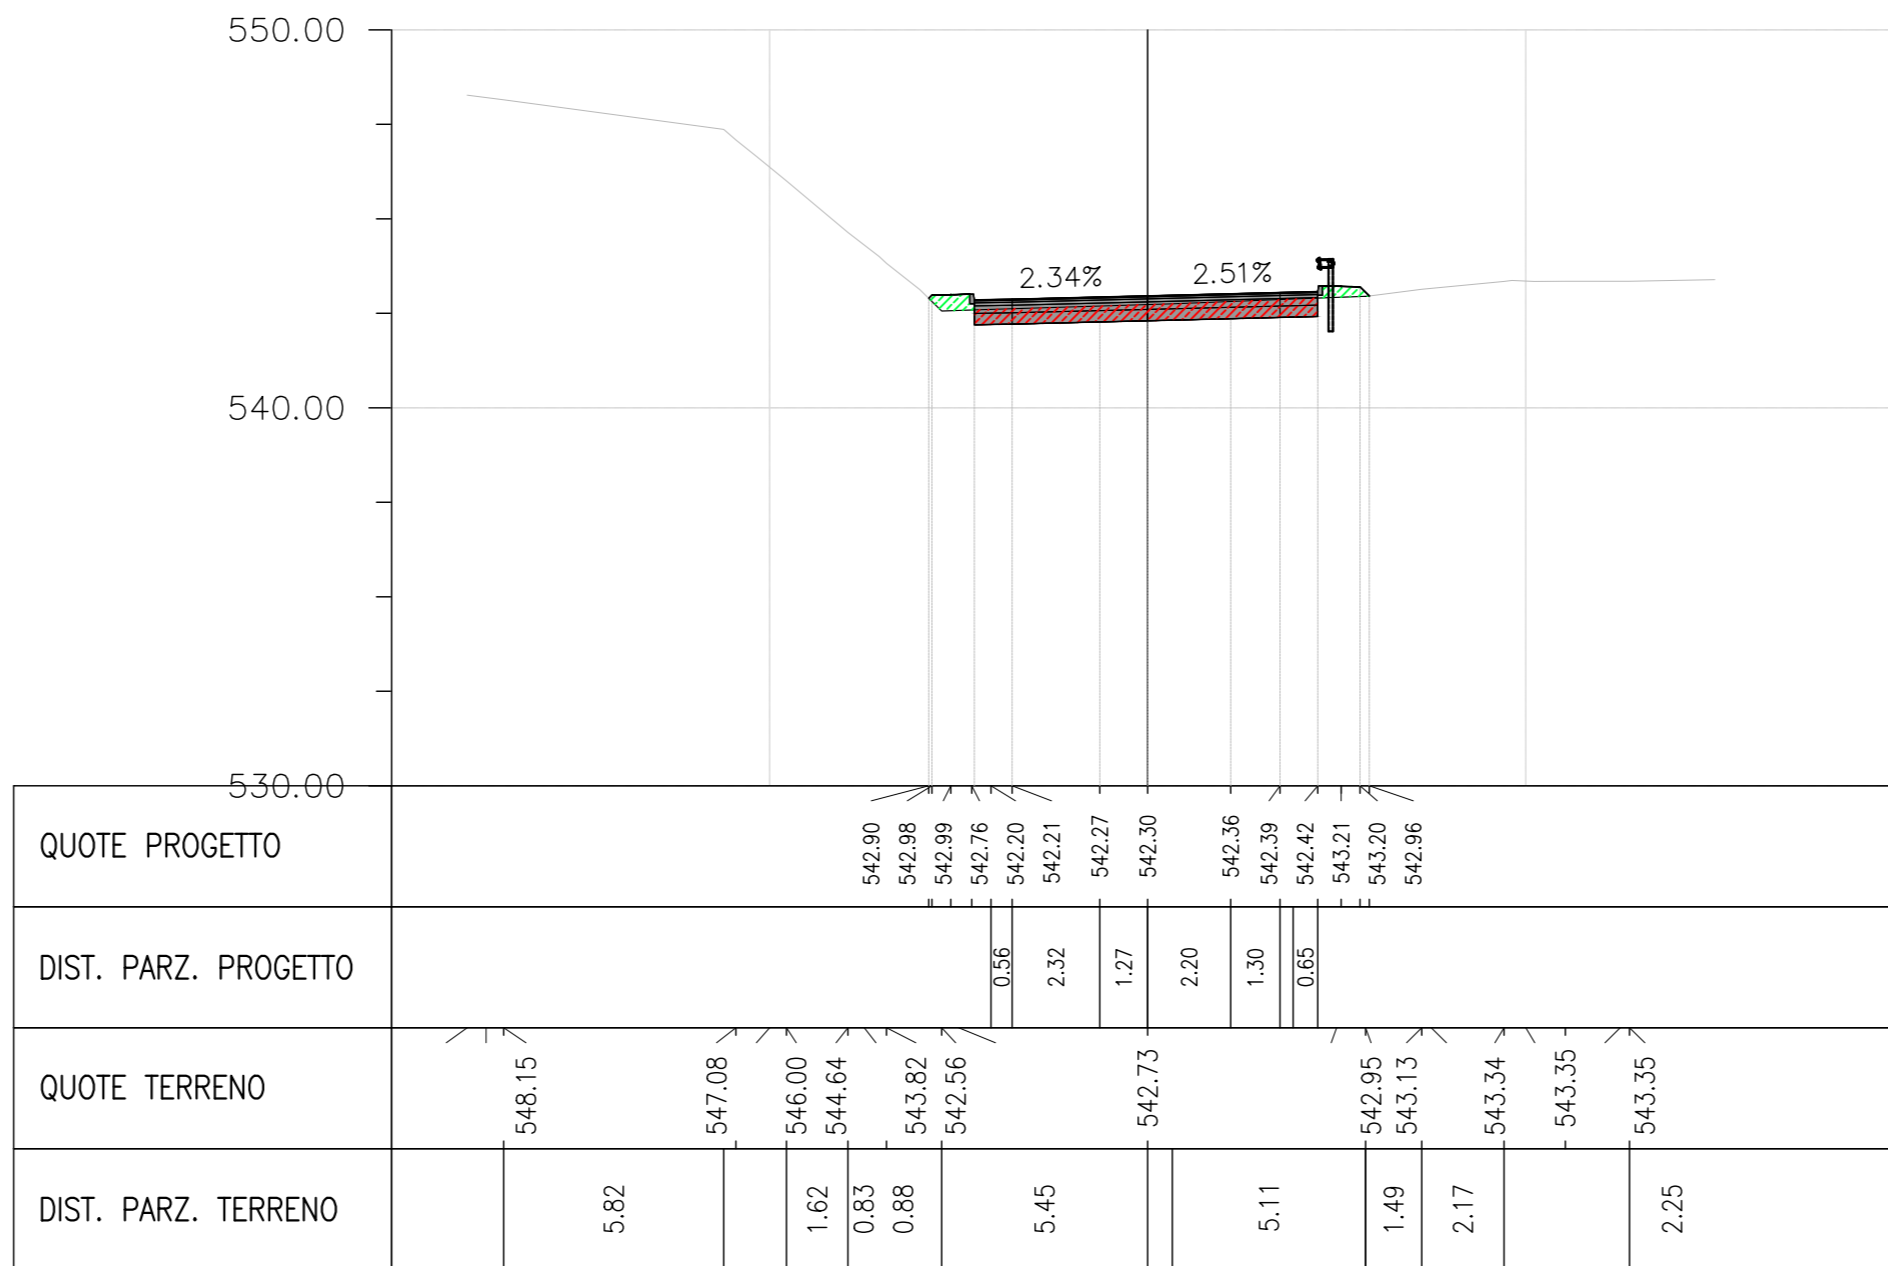

Materiali alla progressiva 0+050.00

Materiale	Area	Volume	Volume Cumulato
Sterro	3.94	67.95	707.11
Riparto	0.75	6.08	20.52
Usura	0.27	2.72	13.56
Binder	0.45	4.52	22.52
Base	0.73	7.23	36.03
Fondazione in MC	1.82	18.08	90.08
Fondazione in MS	2.73	27.12	135.11


RAMO 2 - SEZ. 3 - PROGRESSIVA 0+020.00

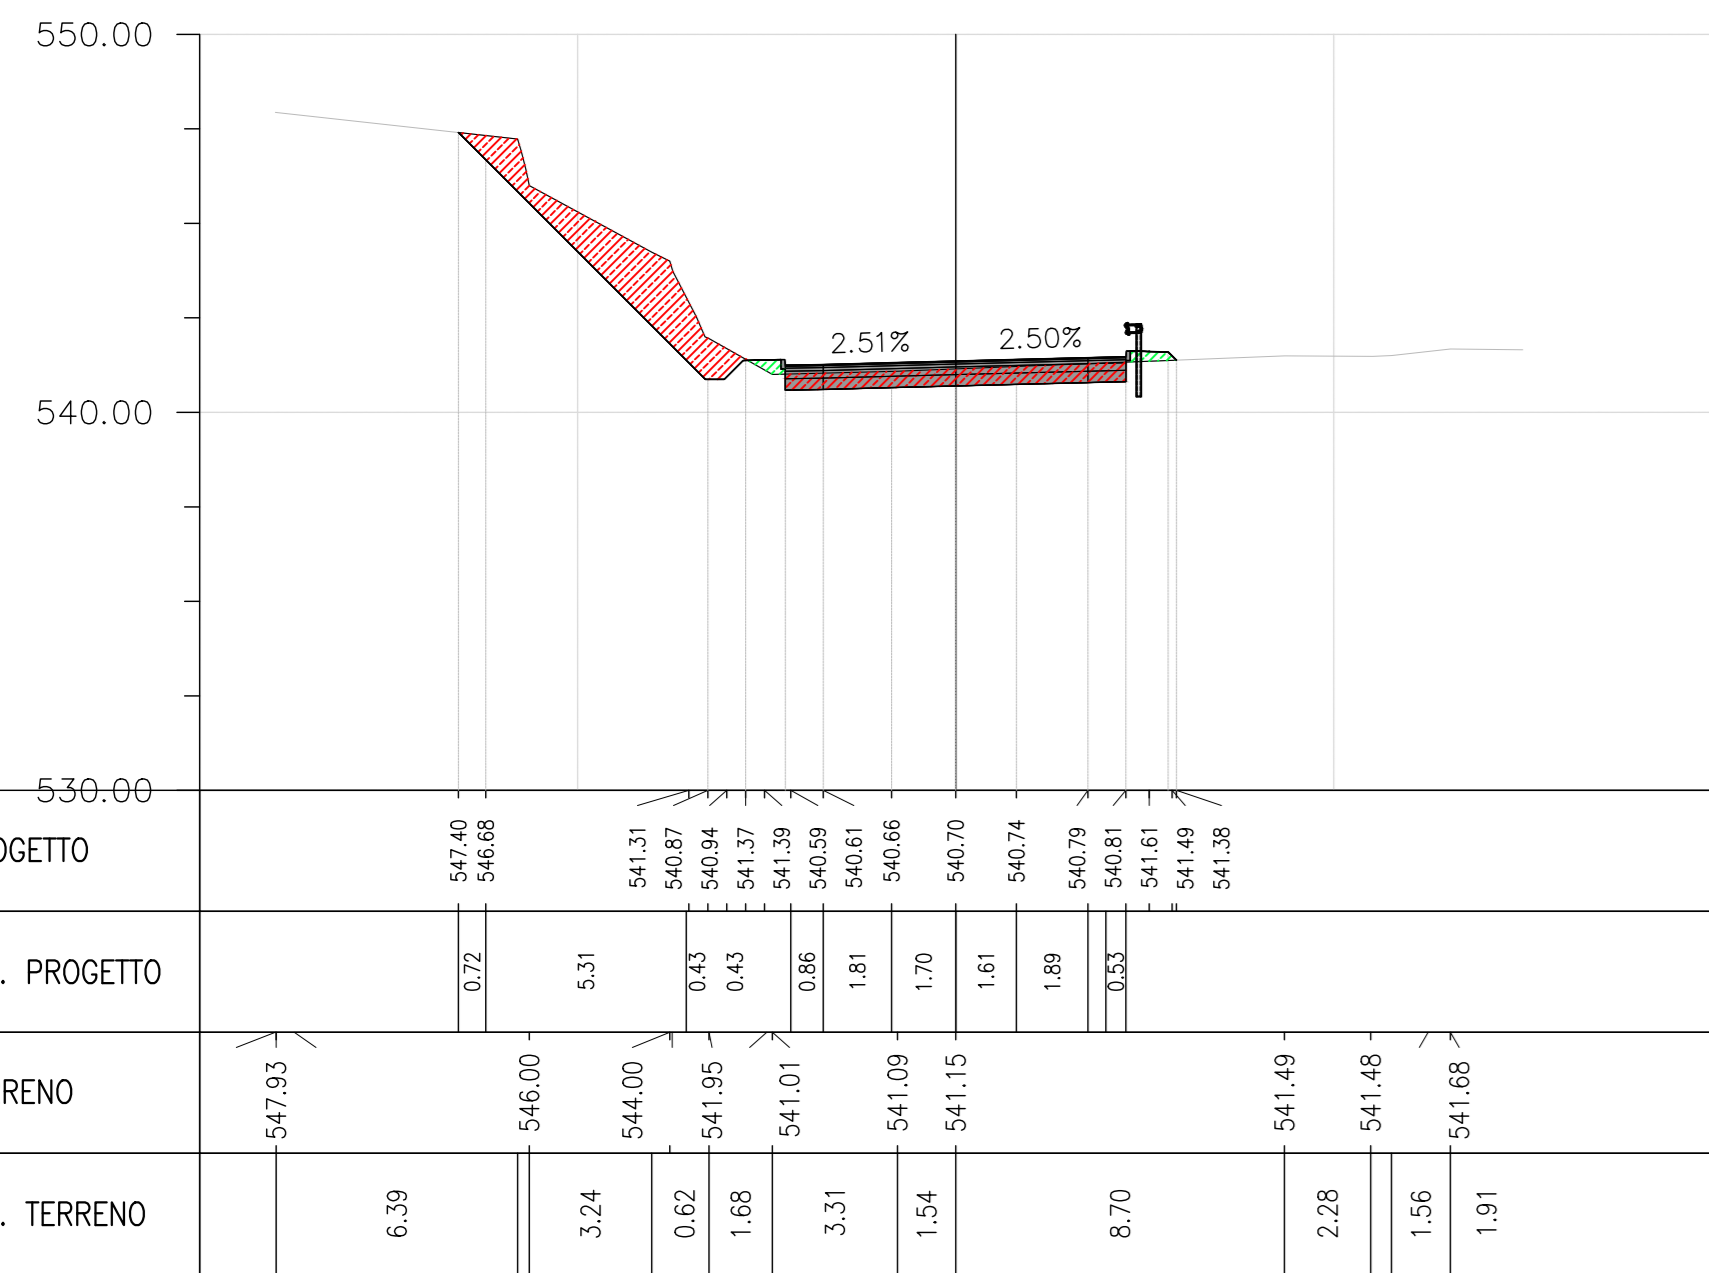

Materiali alla progressiva 0+020.00

Materiale	Area	Volume	Volume Cumulato
Sterro	12.68	153.57	382.30
Riparto	0.52	4.62	7.13
Usura	0.27	2.71	5.42
Binder	0.45	4.50	9.00
Base	0.72	7.20	14.40
Fondazione in MC	1.80	18.00	36.00
Fondazione in MS	2.70	27.00	54.00


RAMO 2 - SEZ. 7 - PROGRESSIVA 0+060.00

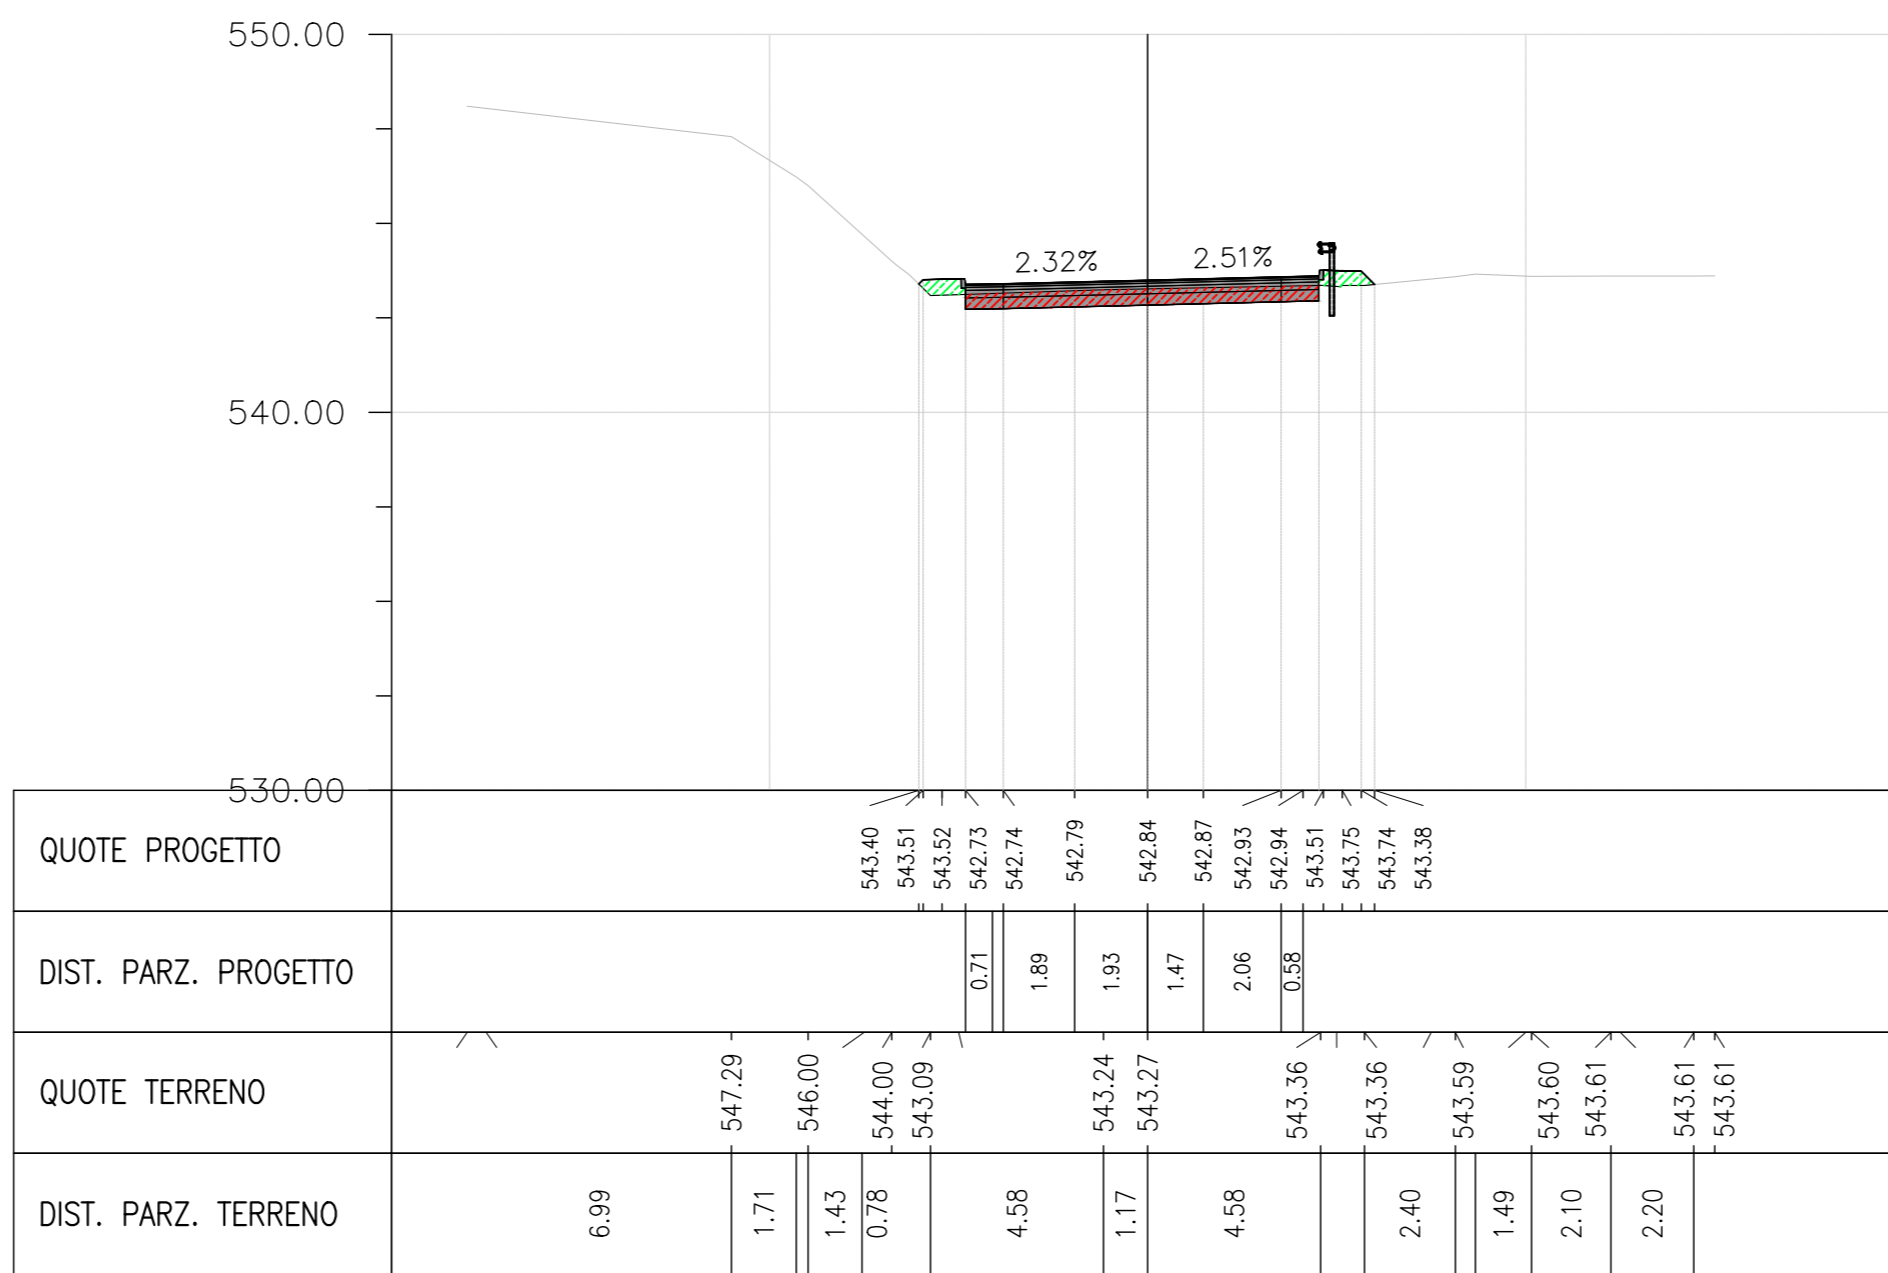

Materiali alla progressiva 0+060.00

Materiale	Area	Volume	Volume Cumulato
Sterro	3.93	39.36	746.48
Riparto	0.92	8.33	28.85
Usura	0.28	2.77	16.34
Binder	0.47	4.61	27.13
Base	0.75	7.37	43.40
Fondazione in MC	1.87	18.43	108.51
Fondazione in MS	2.80	27.65	162.76


RAMO 2 - SEZ. 4 - PROGRESSIVA 0+030.00

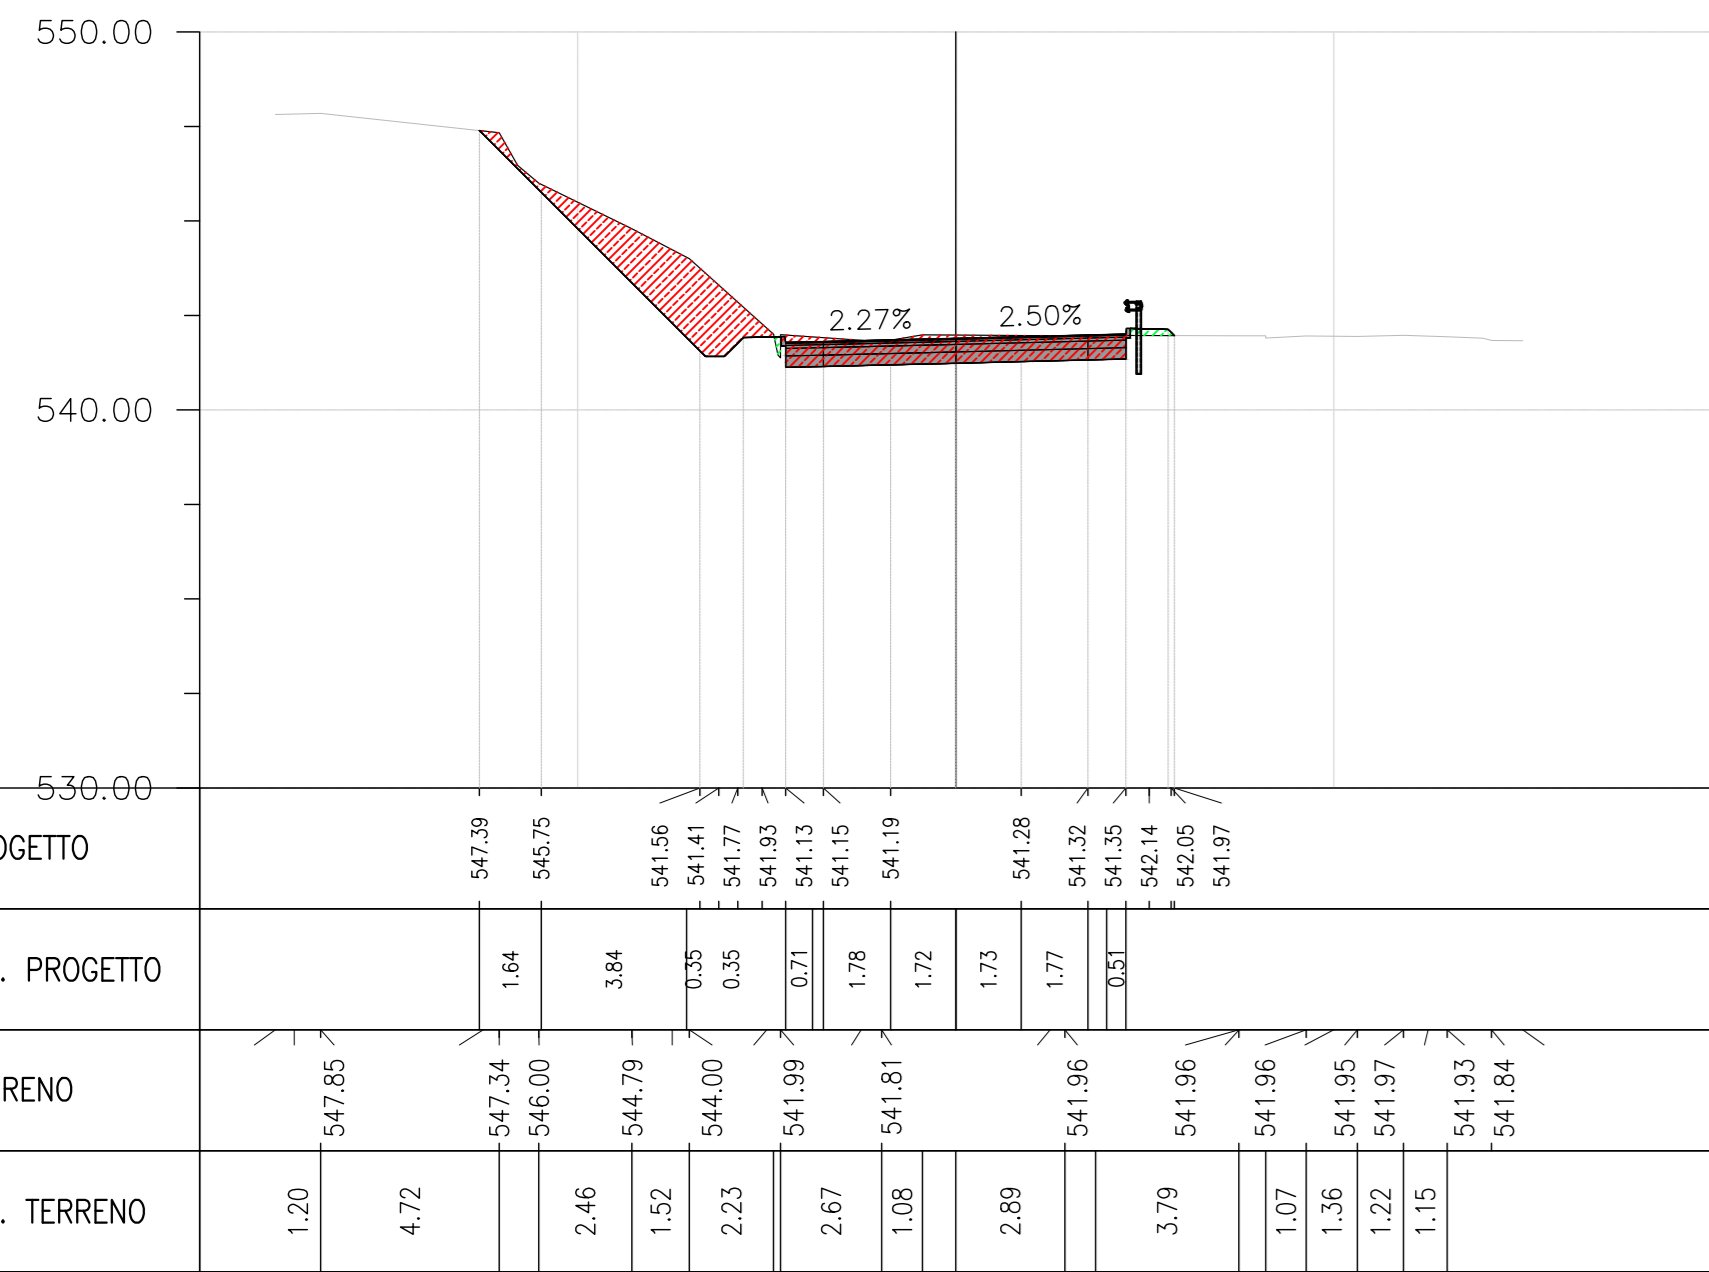

Materiali alla progressiva 0+030.00



Materiale	Area	Volume	Volume Cumulato
Sterro	14.36	135.09	517.39
Riparto	0.25	3.74	10.86
Usura	0.27	2.71	8.13
Binder	0.45	4.50	13.50
Base	0.72	7.20	21.60
Fondazione in MC	1.80	18.01	54.00
Fondazione in MS	2.70	27.01	81.00

RAMO 2 - SEZ. 8 - PROGRESSIVA 0+070.00

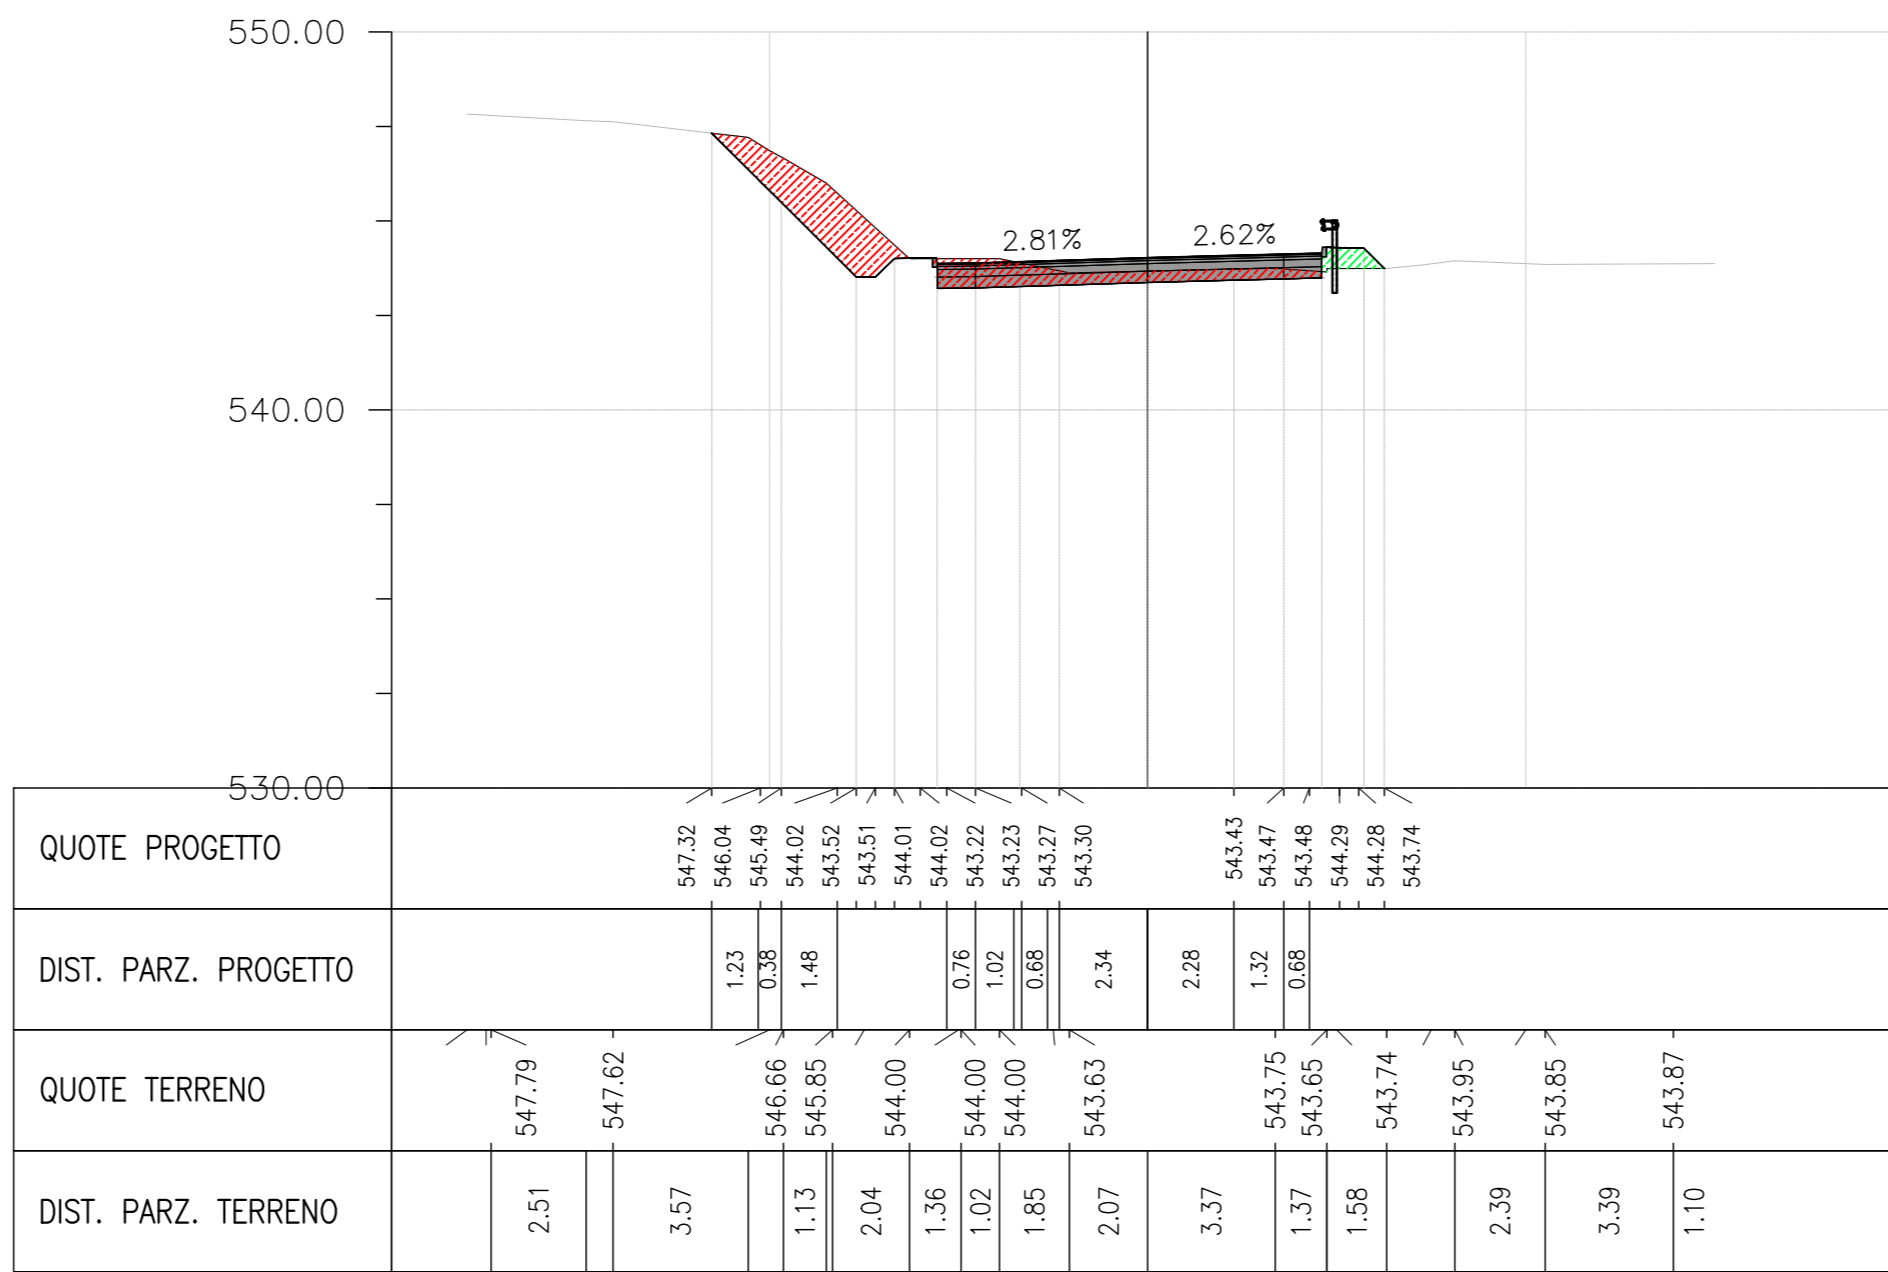

Materiali alla progressiva 0+070.00

Materiale	Area	Volume	Volume Cumulato
Sterro	9.86	66.70	813.18
Riparto	0.75	8.36	37.21
Usura	0.31	2.94	19.27
Binder	0.51	4.88	32.00
Base	0.81	7.80	51.21
Fondazione in MC	2.03	19.51	128.02
Fondazione in MS	3.05	29.27	192.03

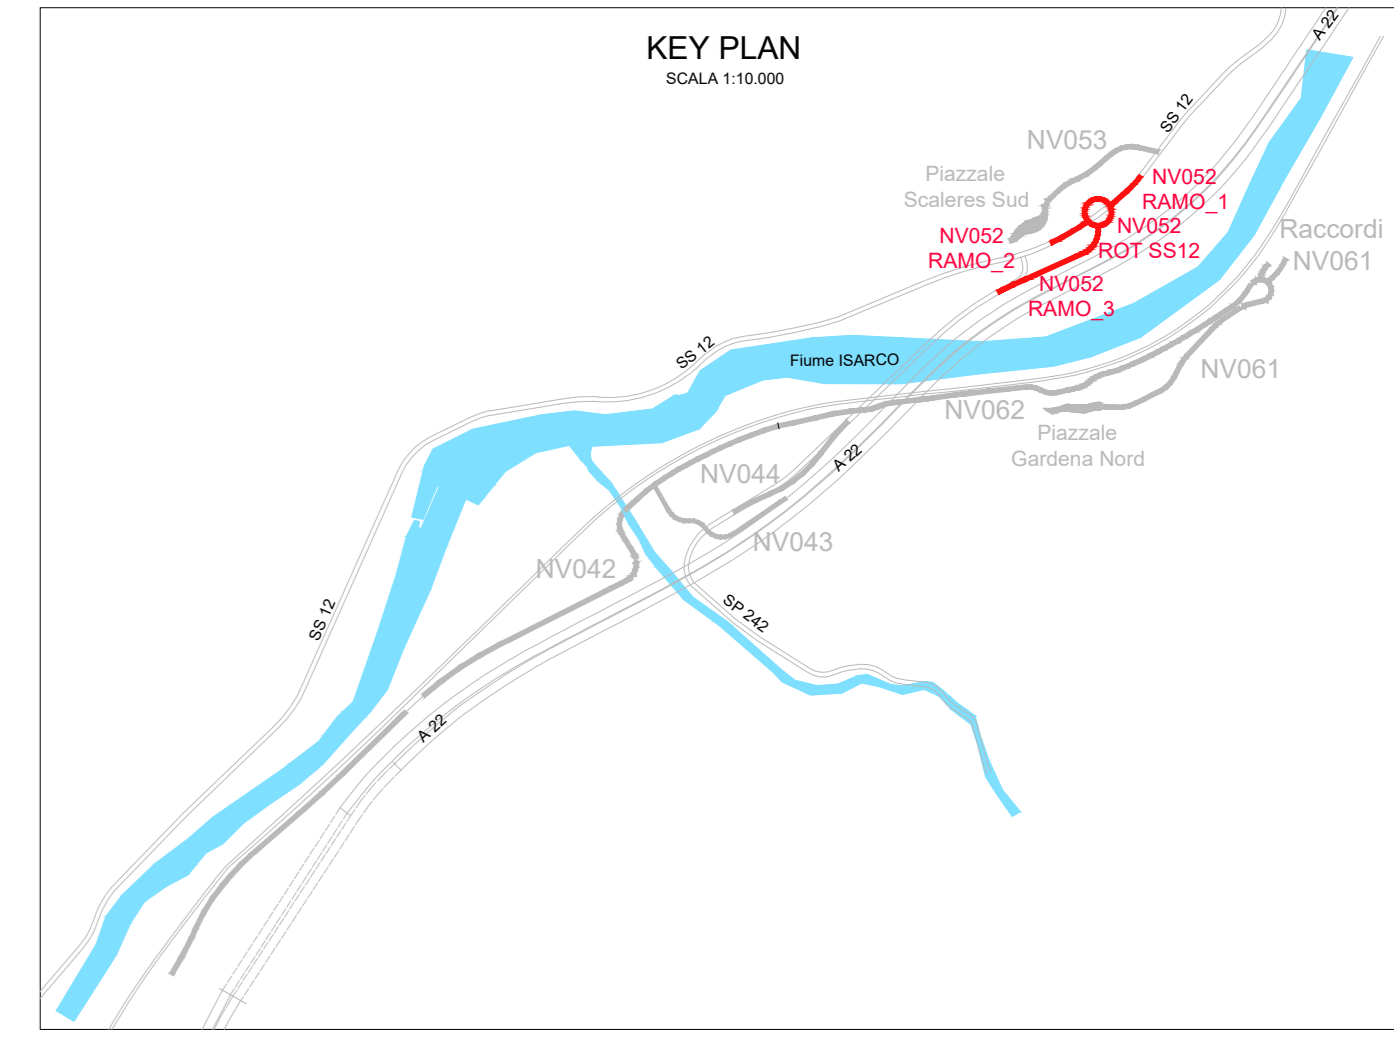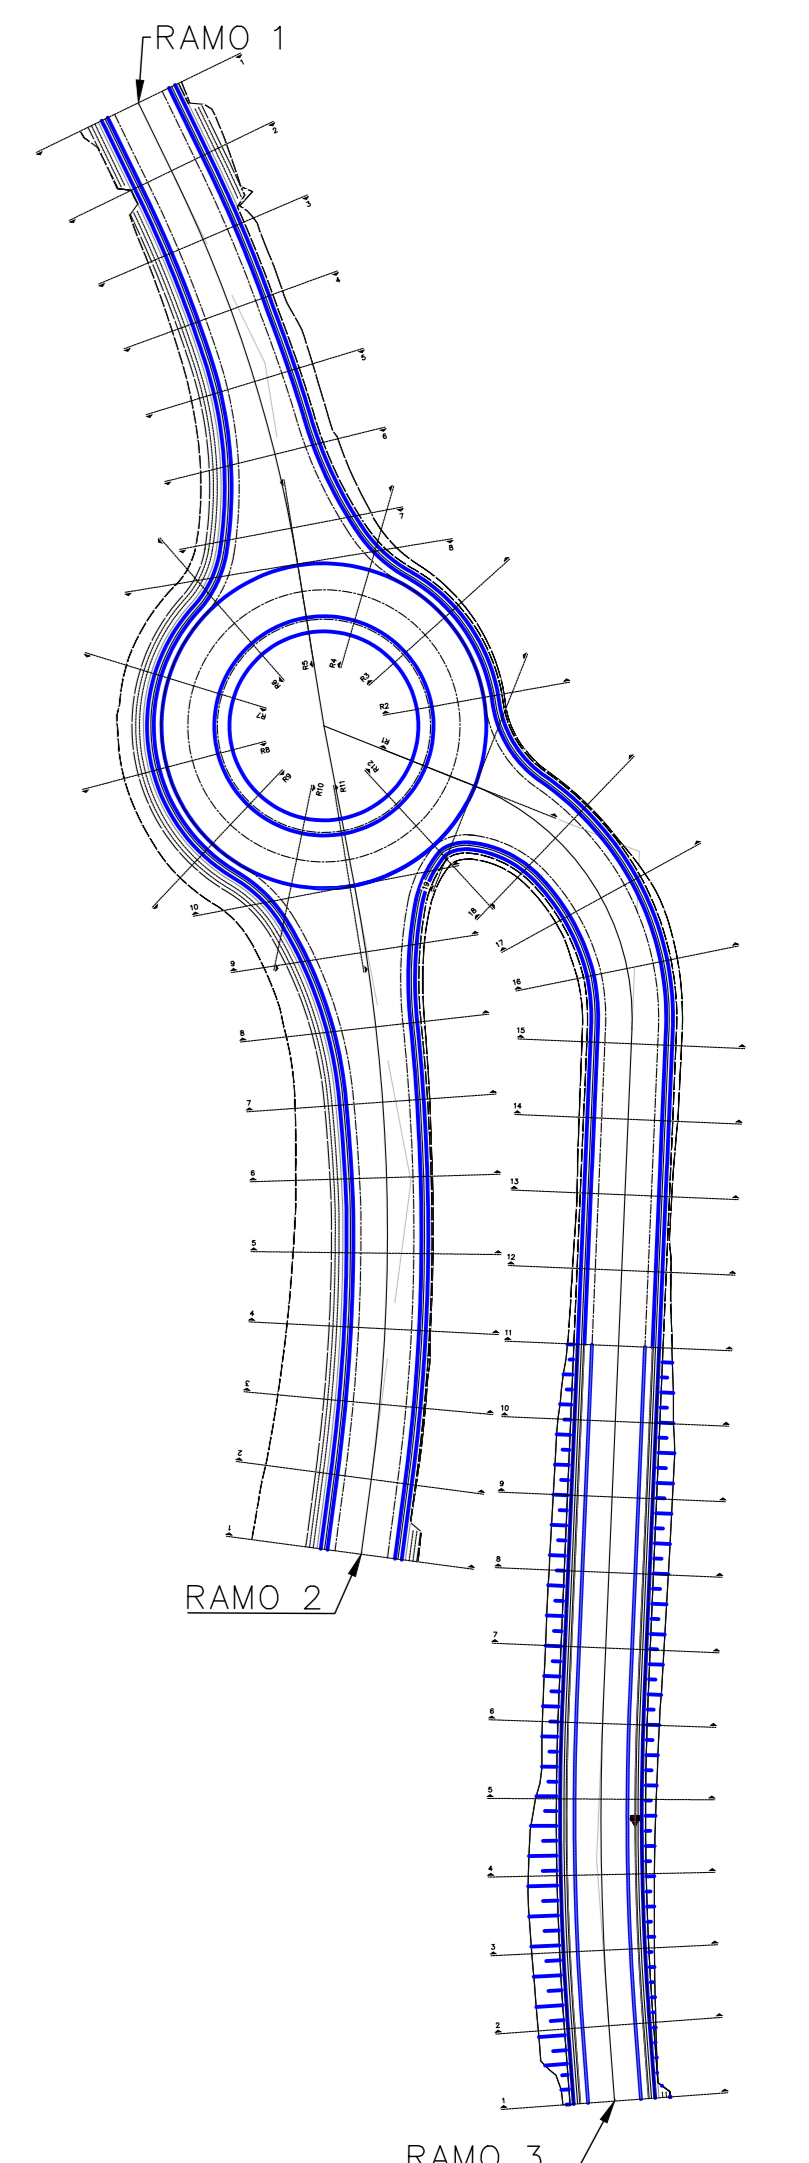

COMMITTENTE: **RFI**
GRUPPO FERROVIARIA ITALIANA
GRUPPO FERROVIE DELLO STATO ITALIANE

DIREZIONE LAVORI: **ITALFERR**
GRUPPO FERROVIE DELLO STATO ITALIANE

APPALTATORE: **CONSORZIO DOLOMITI**

PROGETTAZIONE MANDATARIA: **SWS**

MANDANTI: **PN**, **GDP GEOMINI**, **SIST**

IL DIRETTORE DELLA PROGETTAZIONE: **PIAZZOLI ARCHITECTURE**
PIAZZOLI ARCHITECTURE
PIAZZOLI ARCHITECTURE
 ISCRIZIONE ALBO N° 2216

PROGETTO ESECUTIVO

PROGETTAZIONE ESECUTIVA ED ESECUZIONE DEI LAVORI DI REALIZZAZIONE DEL LOTTO 1 DEL QUADRUPPLICAMENTO DELLA LINEA FERROVIARIA FORTEZZA - VERONA TRATTA "FORTEZZA - PONTE GARDENA"

DISEGNO
OPERE CIVILI
PIAZZALI AGLI IMBOCCHI DELLE GALLERIE E VIABILITA' DI ACCESSO
IMBOCCO SCALERES SUD - VIABILITA' ACCESSO AREA DI SOCCORSO - ROTATORIA SU SS12
Sezioni trasversali Rotatoria - Ramo 2 - 1/2

APPALTATORE: **CONSORZIO DOLOMITI**

SCALA: **1:200**

COMMESSA: **IB001BEZZV99NV052003B**

Rev.	Descrizione	Realizzato	Data	Verificato	Data	Approvato	Data	Autografo Data
A	EMISSIONE	Manegato	26/01/22	A. Vianesi	27/01/22	D. Bortolotti	26/01/22	
B	EMISSIONE PER INDICAZIONI COMMITTENTE	A. Del Signore	16/07/22	A. Vianesi	16/07/22	D. Bortolotti	26/07/22	

File: IB001BEZZV99NV052003B n. Elab: