



RAMO 2 - SEZ. 9 - PROGRESSIVA 0+080.00


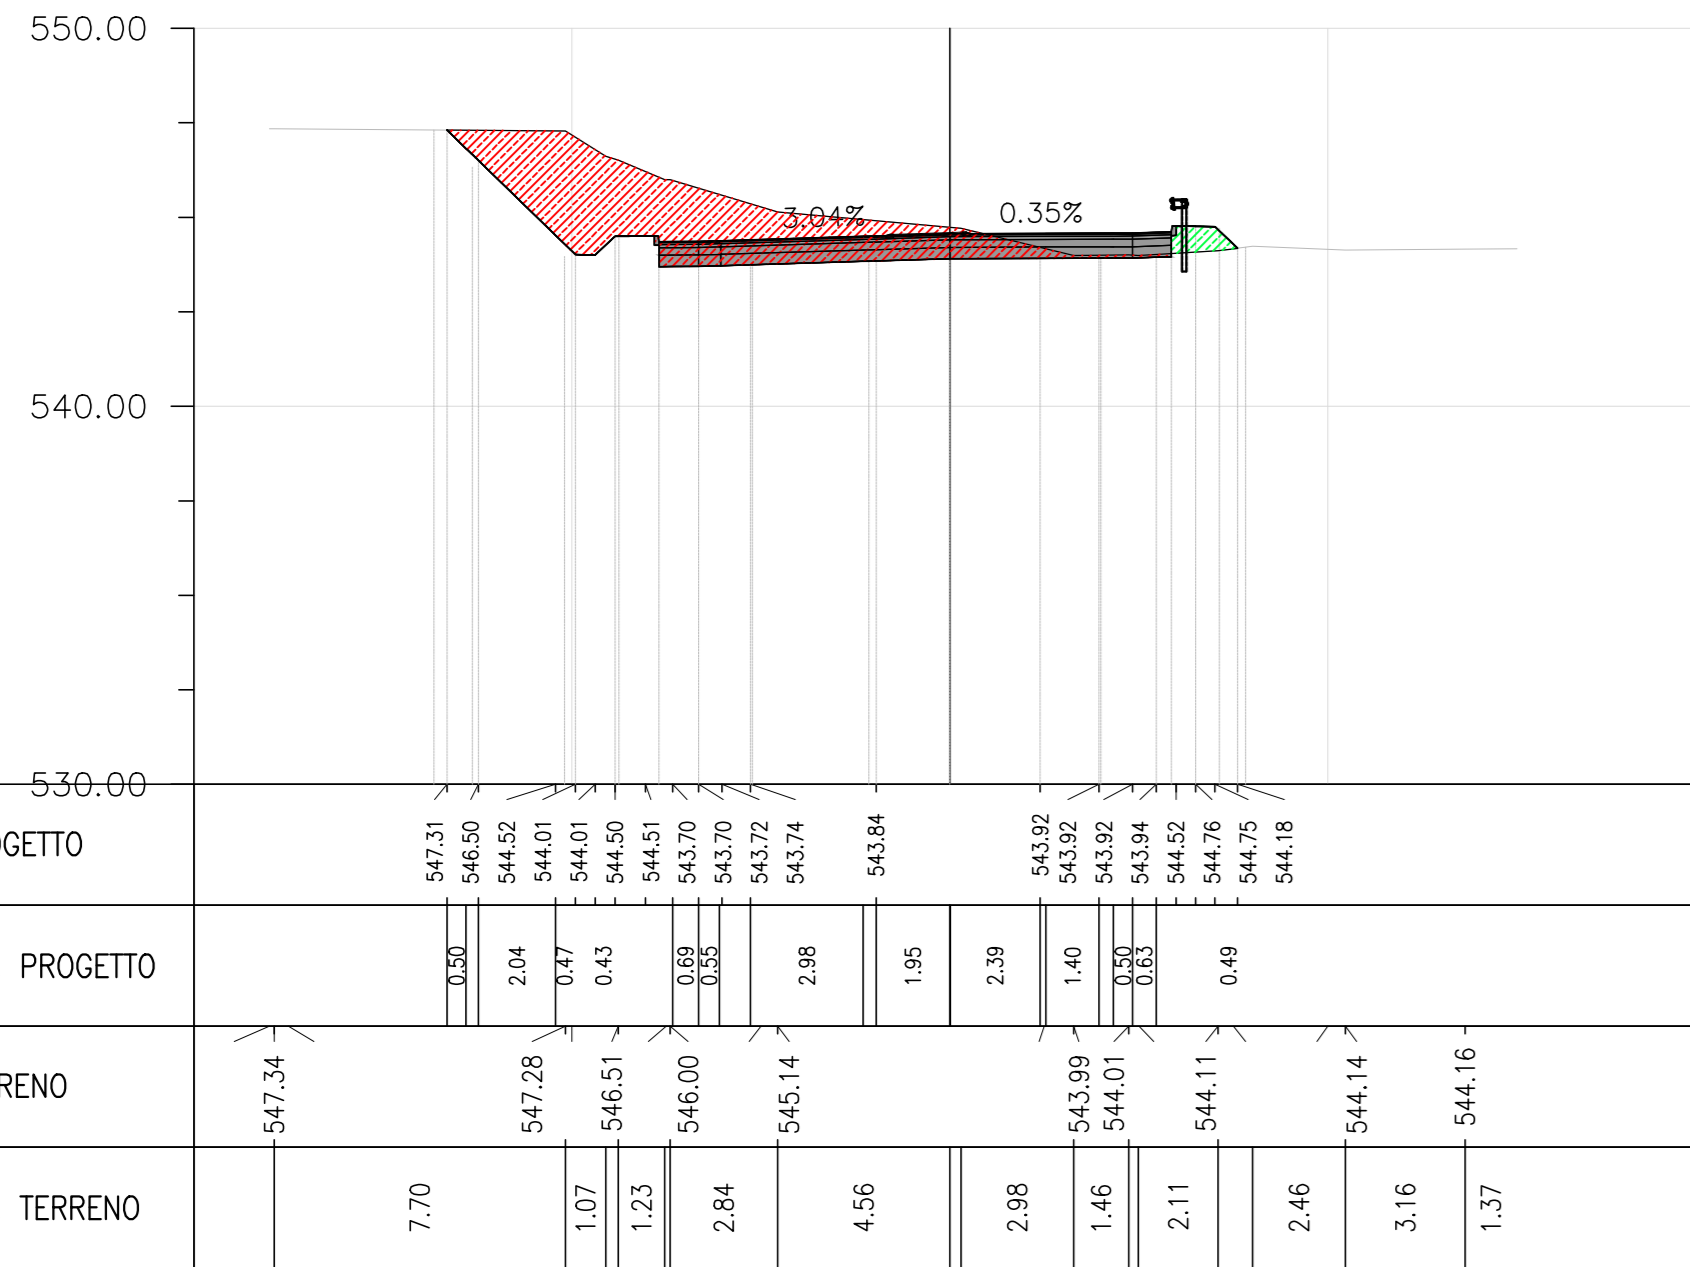


Materiale	Area	Volume	Volume Cumulato
Sterro	23.11	160.24	973.42
Riparto	0.96	8.52	45.73
Usura	0.41	3.56	22.83
Binder	0.68	5.91	37.91
Base	1.08	9.46	60.66
Fondazione in MC	2.71	23.64	151.66
Fondazione in MS	4.07	35.46	227.49

RAMO 2 - SEZ. 10 - PROGRESSIVA 0+088.91

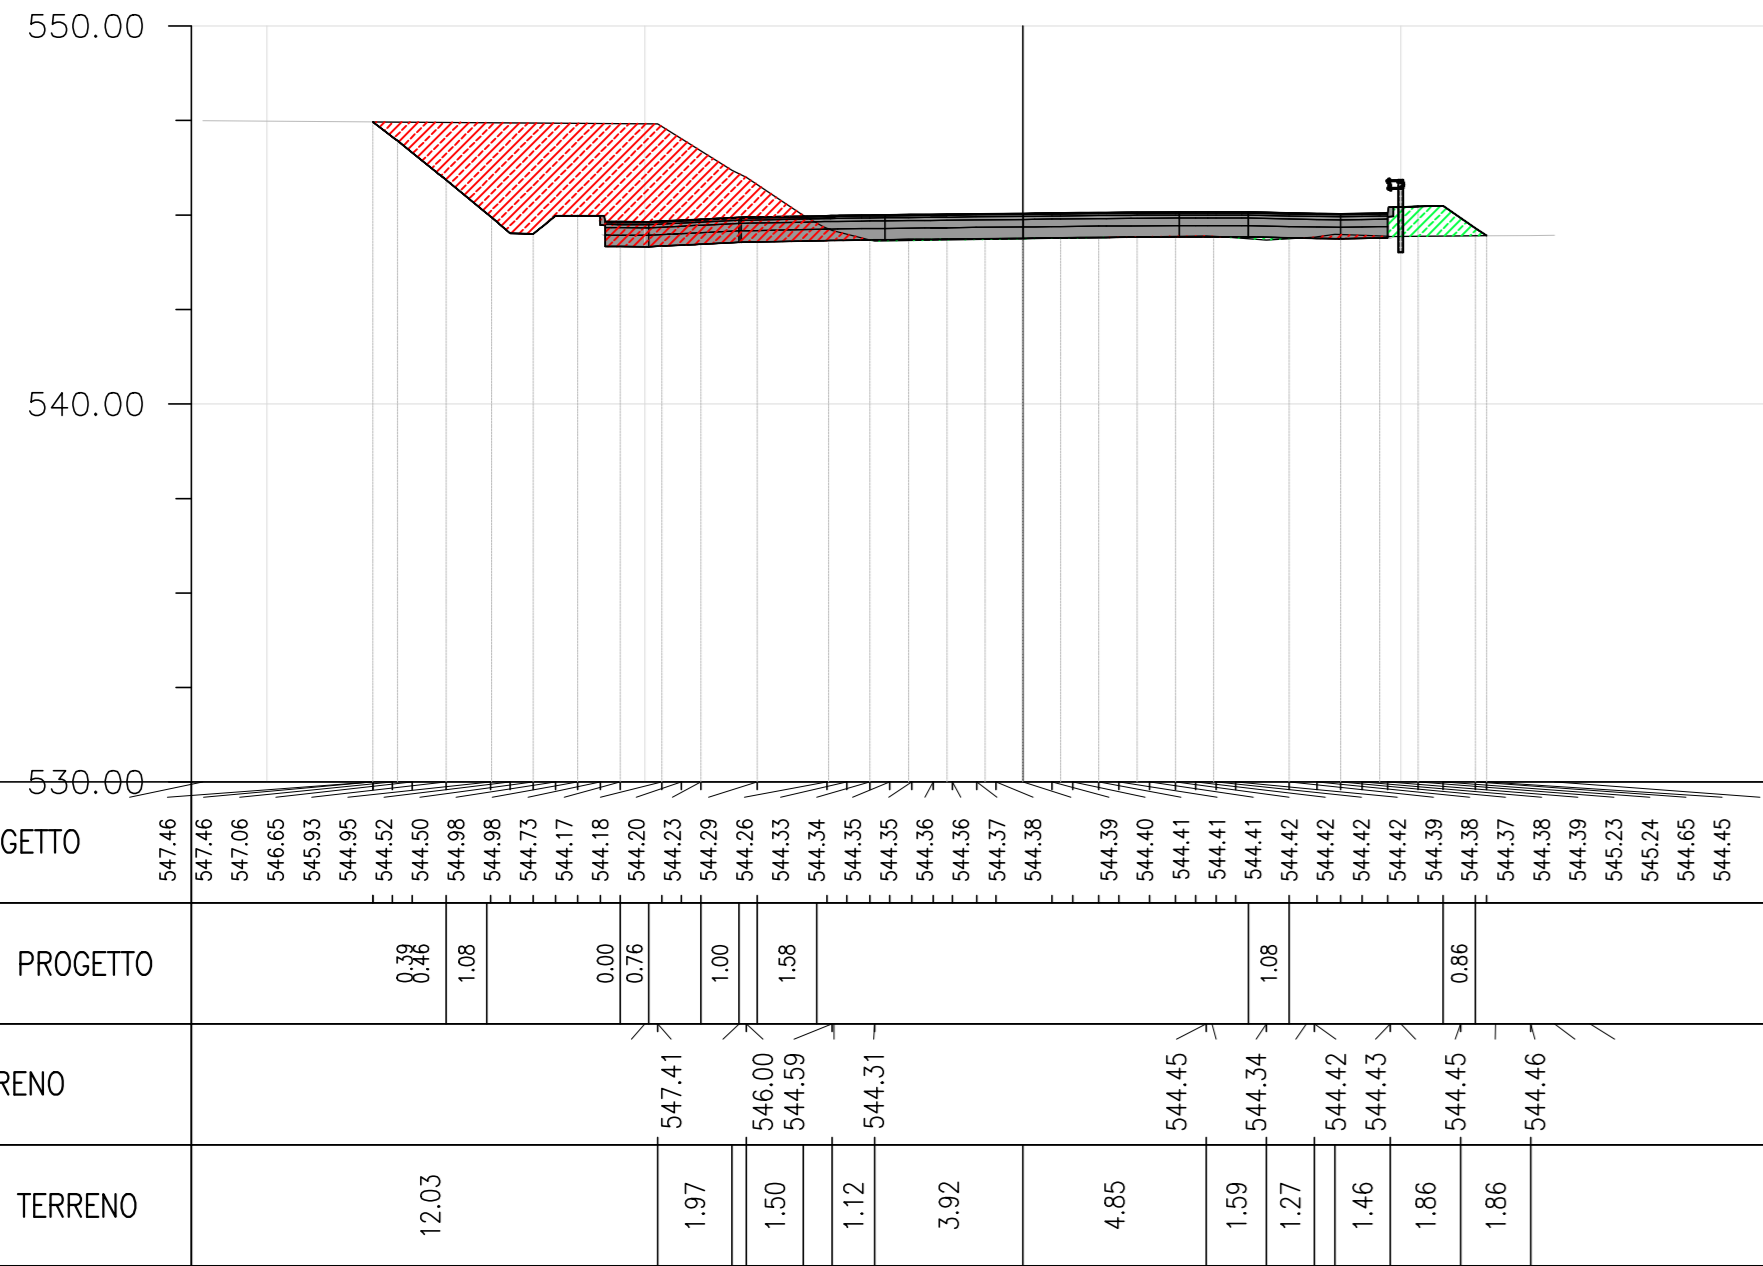

Materiale	Area	Volume	Volume Cumulato
Sterro	24.69	213.05	1186.47
Riparto	1.73	11.81	57.54
Usura	0.62	4.55	27.38
Binder	1.03	7.57	45.49
Base	1.65	12.12	72.78
Fondazione in MC	4.14	30.29	181.95
Fondazione in MS	6.20	45.44	272.93

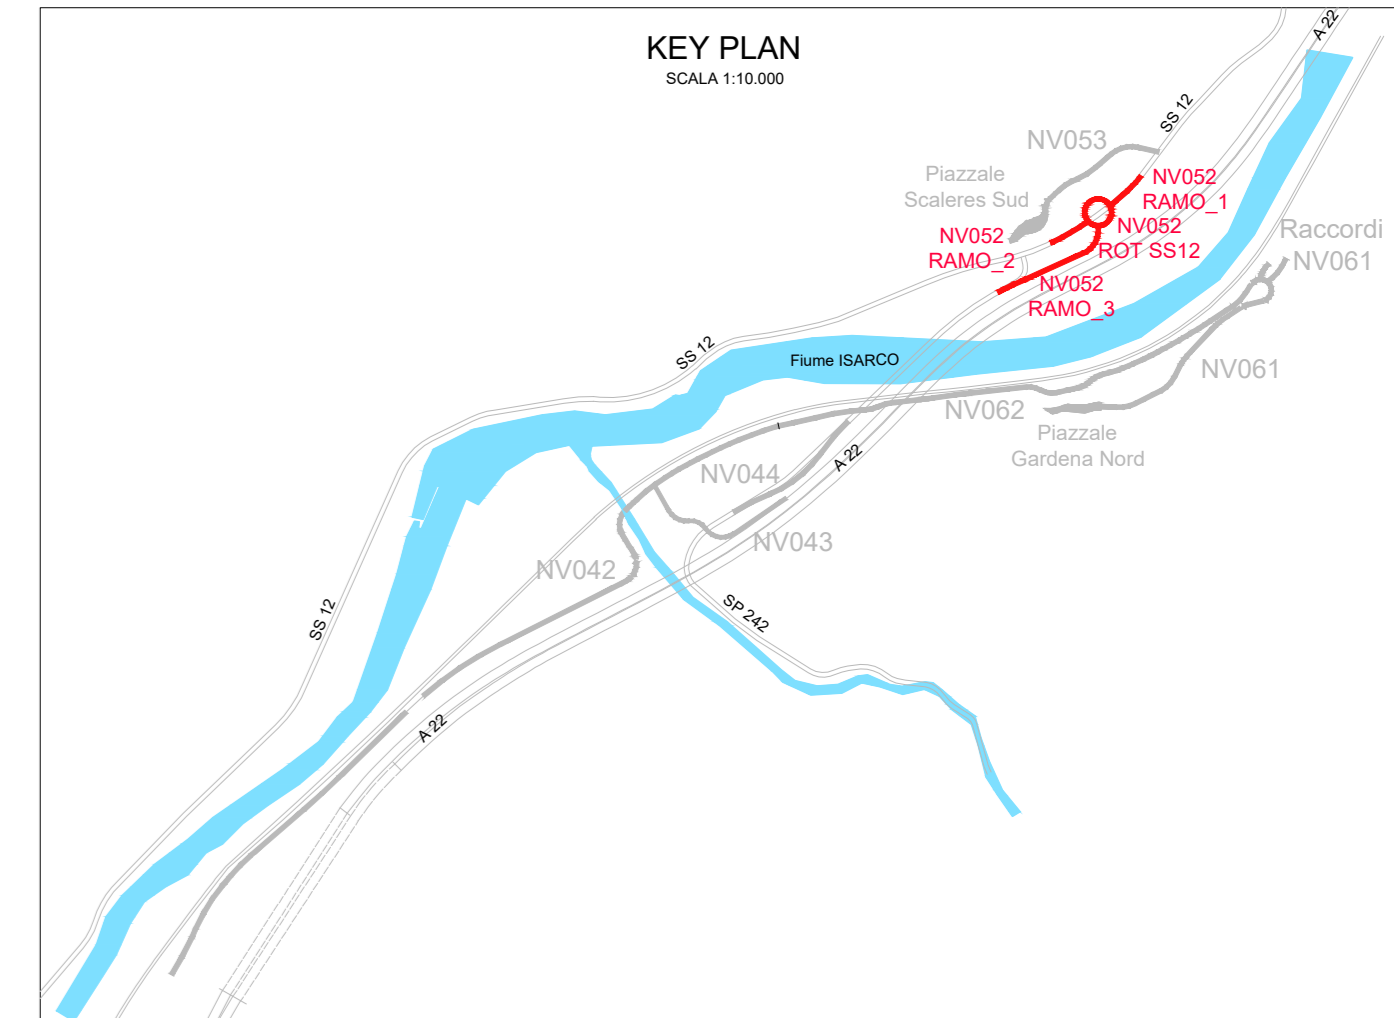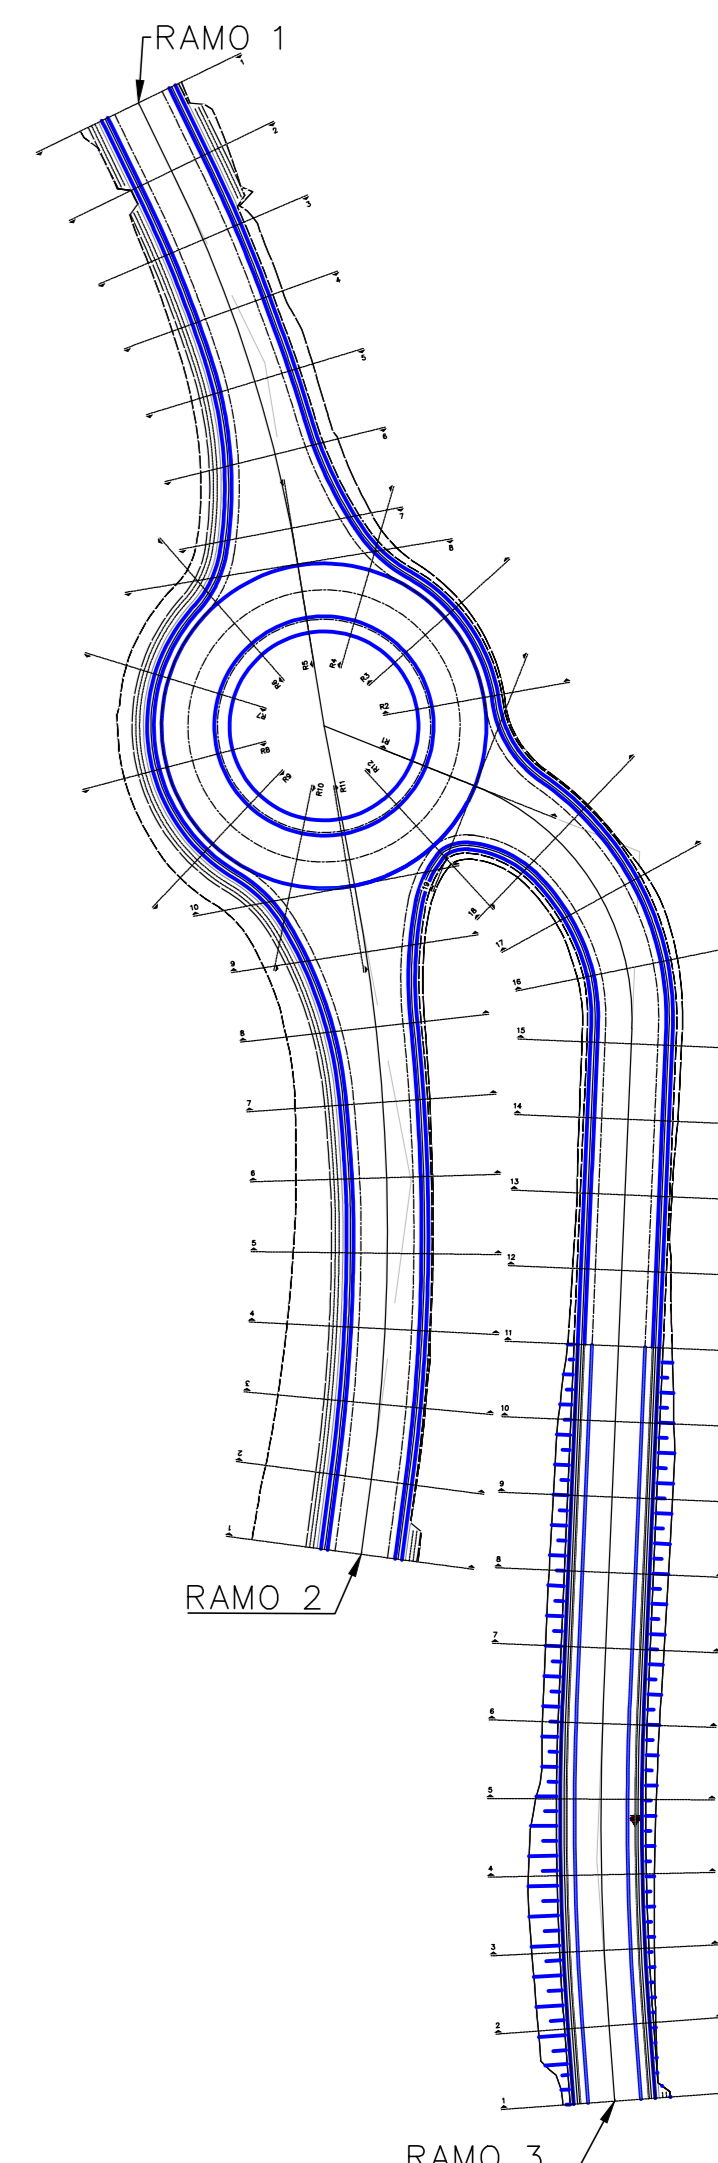

COMMITTENTE: **RFI** RETE FERROVIARIA ITALIANA GRUPPO FERROVIE DELLO STATO ITALIANE

DIREZIONE LAVORI: **ITALFERR** GRUPPO FERROVIE DELLO STATO ITALIANE

APPALTATORE: **CONSORZIODOLOMITI**

PROGETTAZIONE: **SWS**

MANDANT: **PINI**, **GDP GEOMINI**, **SISI**

IL DIRETTORE DELLA PROGETTAZIONE: **GIORGIO COSTA** (INGEGNERE) **PIRELLA GÖTTSCHE LOWE** (ARCHITETTO) **DELFINO, PALLA, GUGLINO** (INGEGNERI) ISCRIZIONE ALBO N° 2216

**PROGETTO ESECUTIVO**

**PROGETTAZIONE ESECUTIVA ED ESECUZIONE DEI LAVORI DI REALIZZAZIONE DEL LOTTO 1 DEL QUADRUPPLICAMENTO DELLA LINEA FERROVIARIA FORTEZZA - VERONA TRATTA "FORTEZZA - PONTE GARDENA"**

DISEGNO: **OPERE CIVILI**

PIAZZALI AGLI IMBocchi DELLE GALLERIE E VIABILITA' DI ACCESSO IMBOCCO SCALERES SUD - VIABILITA' ACCESSO AREA DI SOCCORSO - ROTATORIA SU SS12 Sezioni trasversali Rotatoria - Ramo 2 - 2/2

APPALTATORE: **IL DIRETTORE TECNICO** (Firma)

SCALA: **1:200**

COMMESSA: **1B0U 1B E Z2 W9 NV0520 004 B**

Rev.	Descrizione	Redatto	Data	Verificato	Data	Approvato	Data	Autorizzato	Data
A	EMISSIONE	M. G. ...	26/01/22	A. V. ...	27/01/22	D. B. ...	26/01/22		
B	EMISSIONE PER INDICAZIONI COMMITTENTE	A. D. ...	16/01/22	A. V. ...	16/01/22	D. B. ...	26/01/22		

File: IB0U1BEZZV9NV0520004B n. Elab.: