



Materiali alla progressiva 0+000.00

Materiale	Area	Volume	Volume Cumulato
_Usura	0.27	0.00	0.00
_binder	0.45	0.00	0.00
_base	0.72	0.00	0.00
_Fondazione in MC	1.80	0.00	0.00
_Riparto	0.33	0.00	0.00
_Sterro	6.12	0.00	0.00
Sterro	0.00	0.00	0.00
Riparto	0.00	0.00	0.00
Usura	0.00	0.00	0.00
Binder	0.00	0.00	0.00
Base	0.00	0.00	0.00
Fondazione in MC	0.00	0.00	0.00
Fondazione in MS	0.00	0.00	0.00
_Fondazione in MS	2.70	0.00	0.00

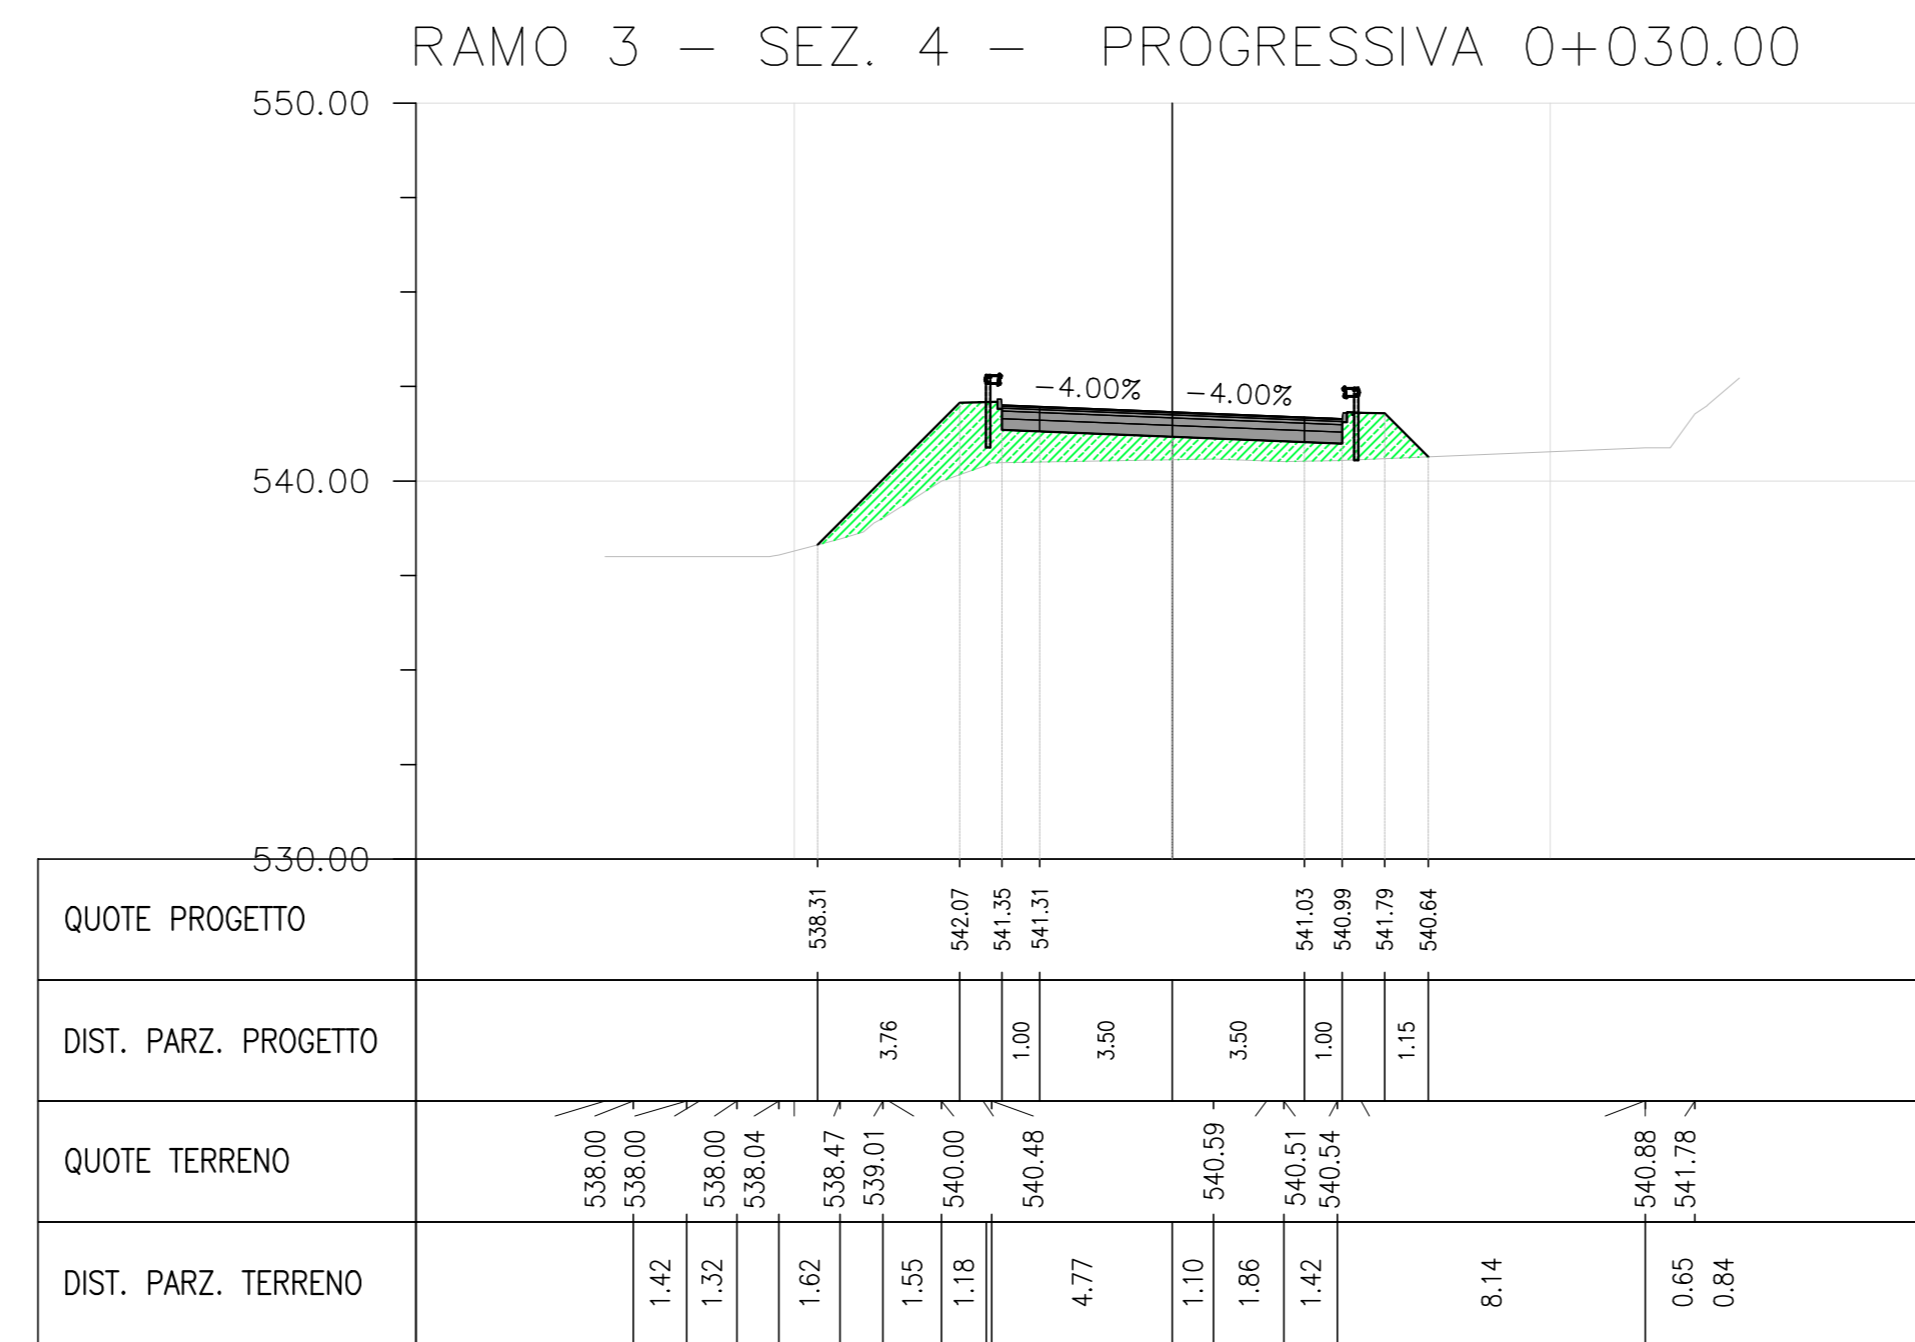


Materiali alla progressiva 0+030.00

Materiale	Area	Volume	Volume Cumulato
_Usura	0.27	2.71	8.13
_binder	0.45	4.50	13.50
_base	0.72	7.20	21.60
_Fondazione in MC	1.80	18.00	54.00
_Riparto	13.55	99.79	155.56
_Sterro	0.00	0.00	61.57
Sterro	0.00	0.00	0.00
Riparto	0.00	0.00	0.00
Usura	0.00	0.00	0.00
Binder	0.00	0.00	0.00
Base	0.00	0.00	0.00
Fondazione in MC	0.00	0.00	0.00
Fondazione in MS	0.00	0.00	0.00
_Fondazione in MS	2.70	27.00	81.00

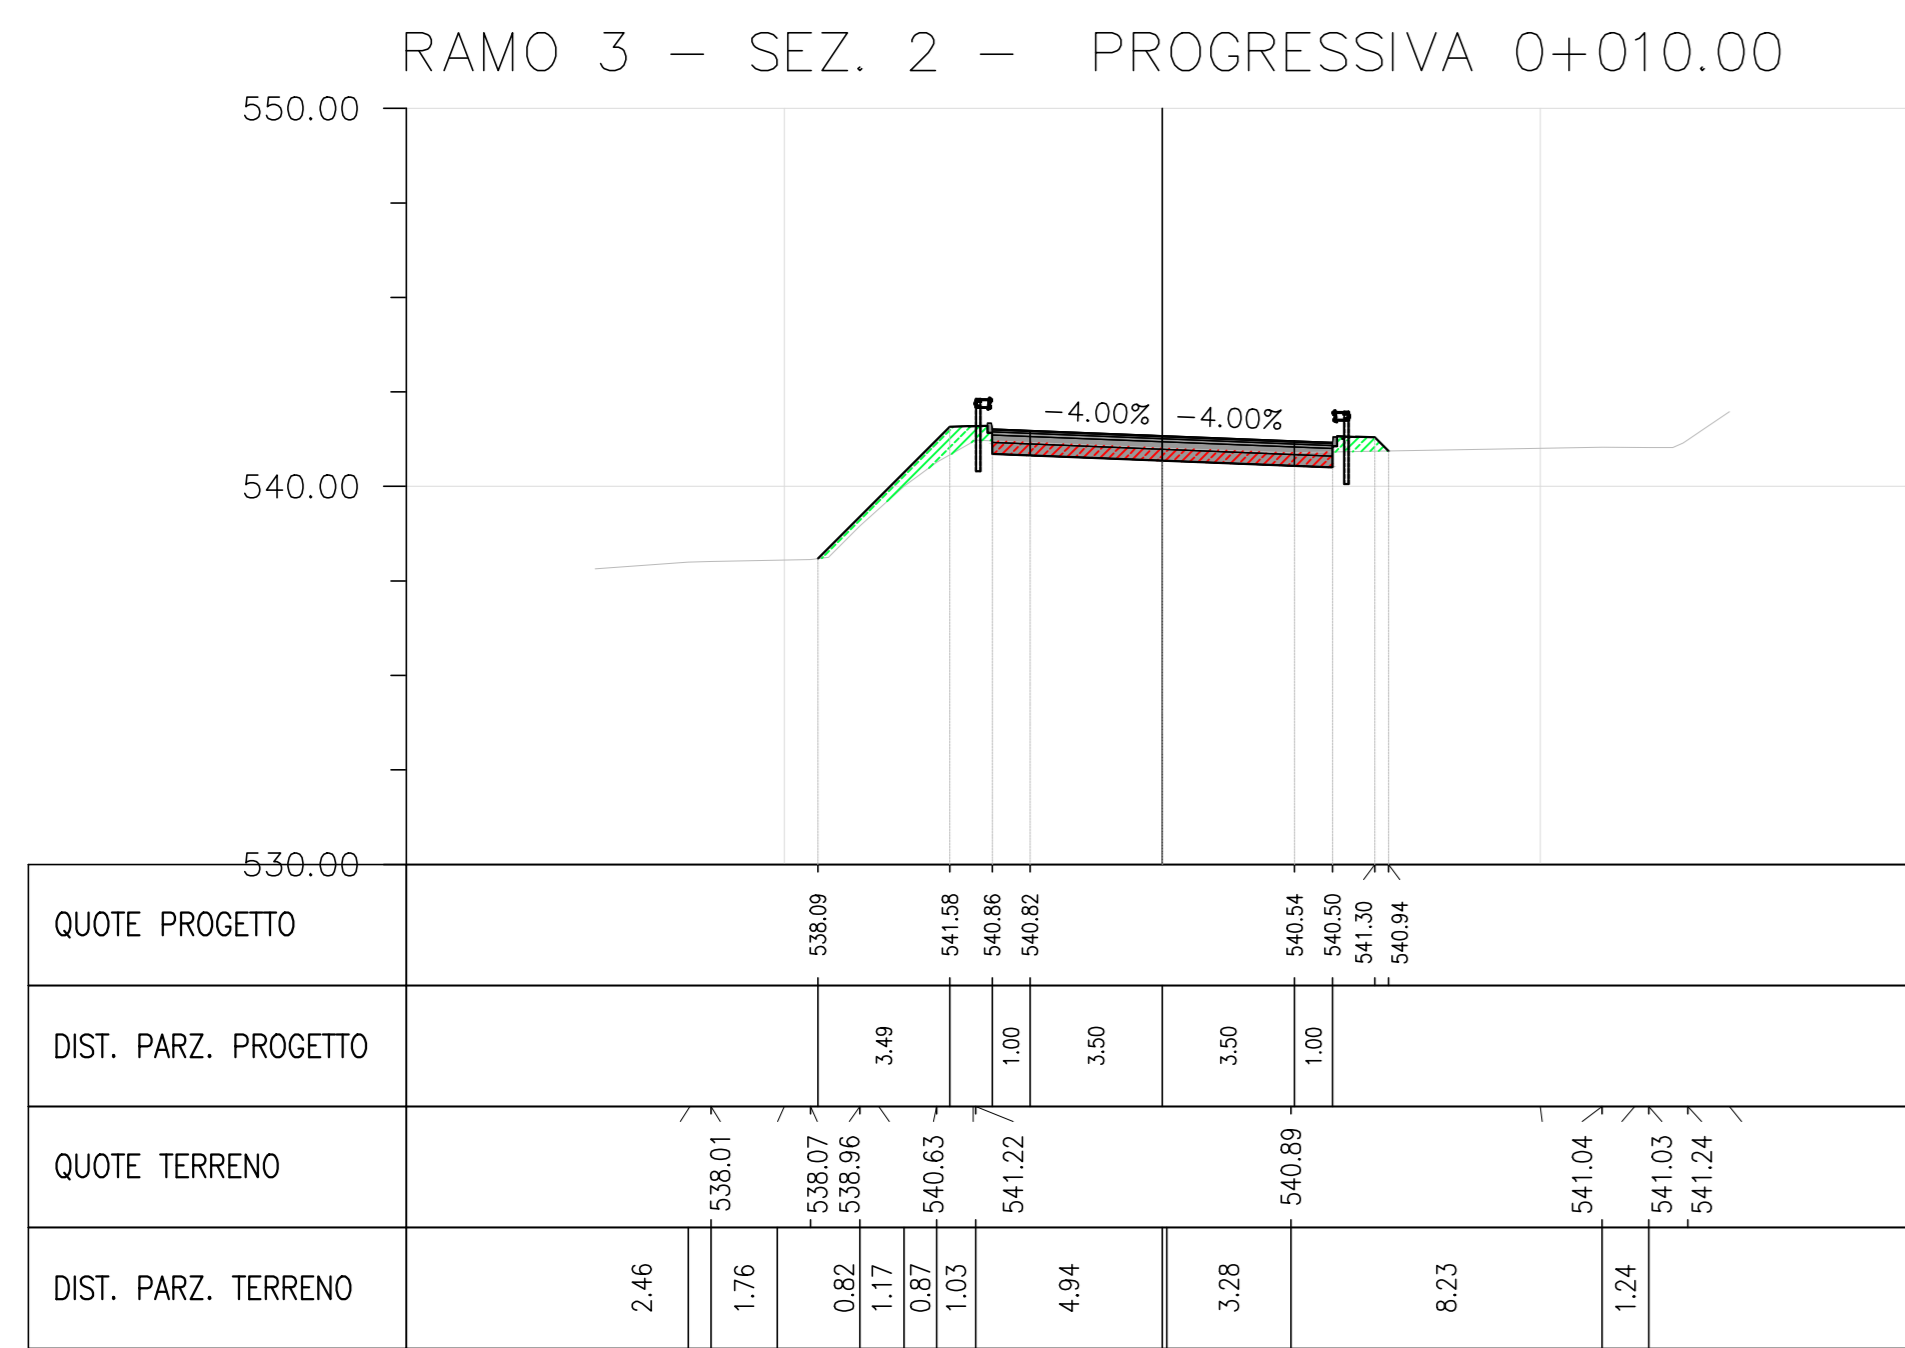


Materiali alla progressiva 0+010.00

Materiale	Area	Volume	Volume Cumulato
_Usura	0.27	2.71	2.71
_binder	0.45	4.50	4.50
_base	0.72	7.20	7.20
_Fondazione in MC	1.80	18.00	18.00
_Riparto	2.24	12.84	12.84
_Sterro	3.10	46.09	46.09
Sterro	0.00	0.00	0.00
Riparto	0.00	0.00	0.00
Usura	0.00	0.00	0.00
Binder	0.00	0.00	0.00
Base	0.00	0.00	0.00
Fondazione in MC	0.00	0.00	0.00
Fondazione in MS	0.00	0.00	0.00
_Fondazione in MS	2.70	27.00	27.00

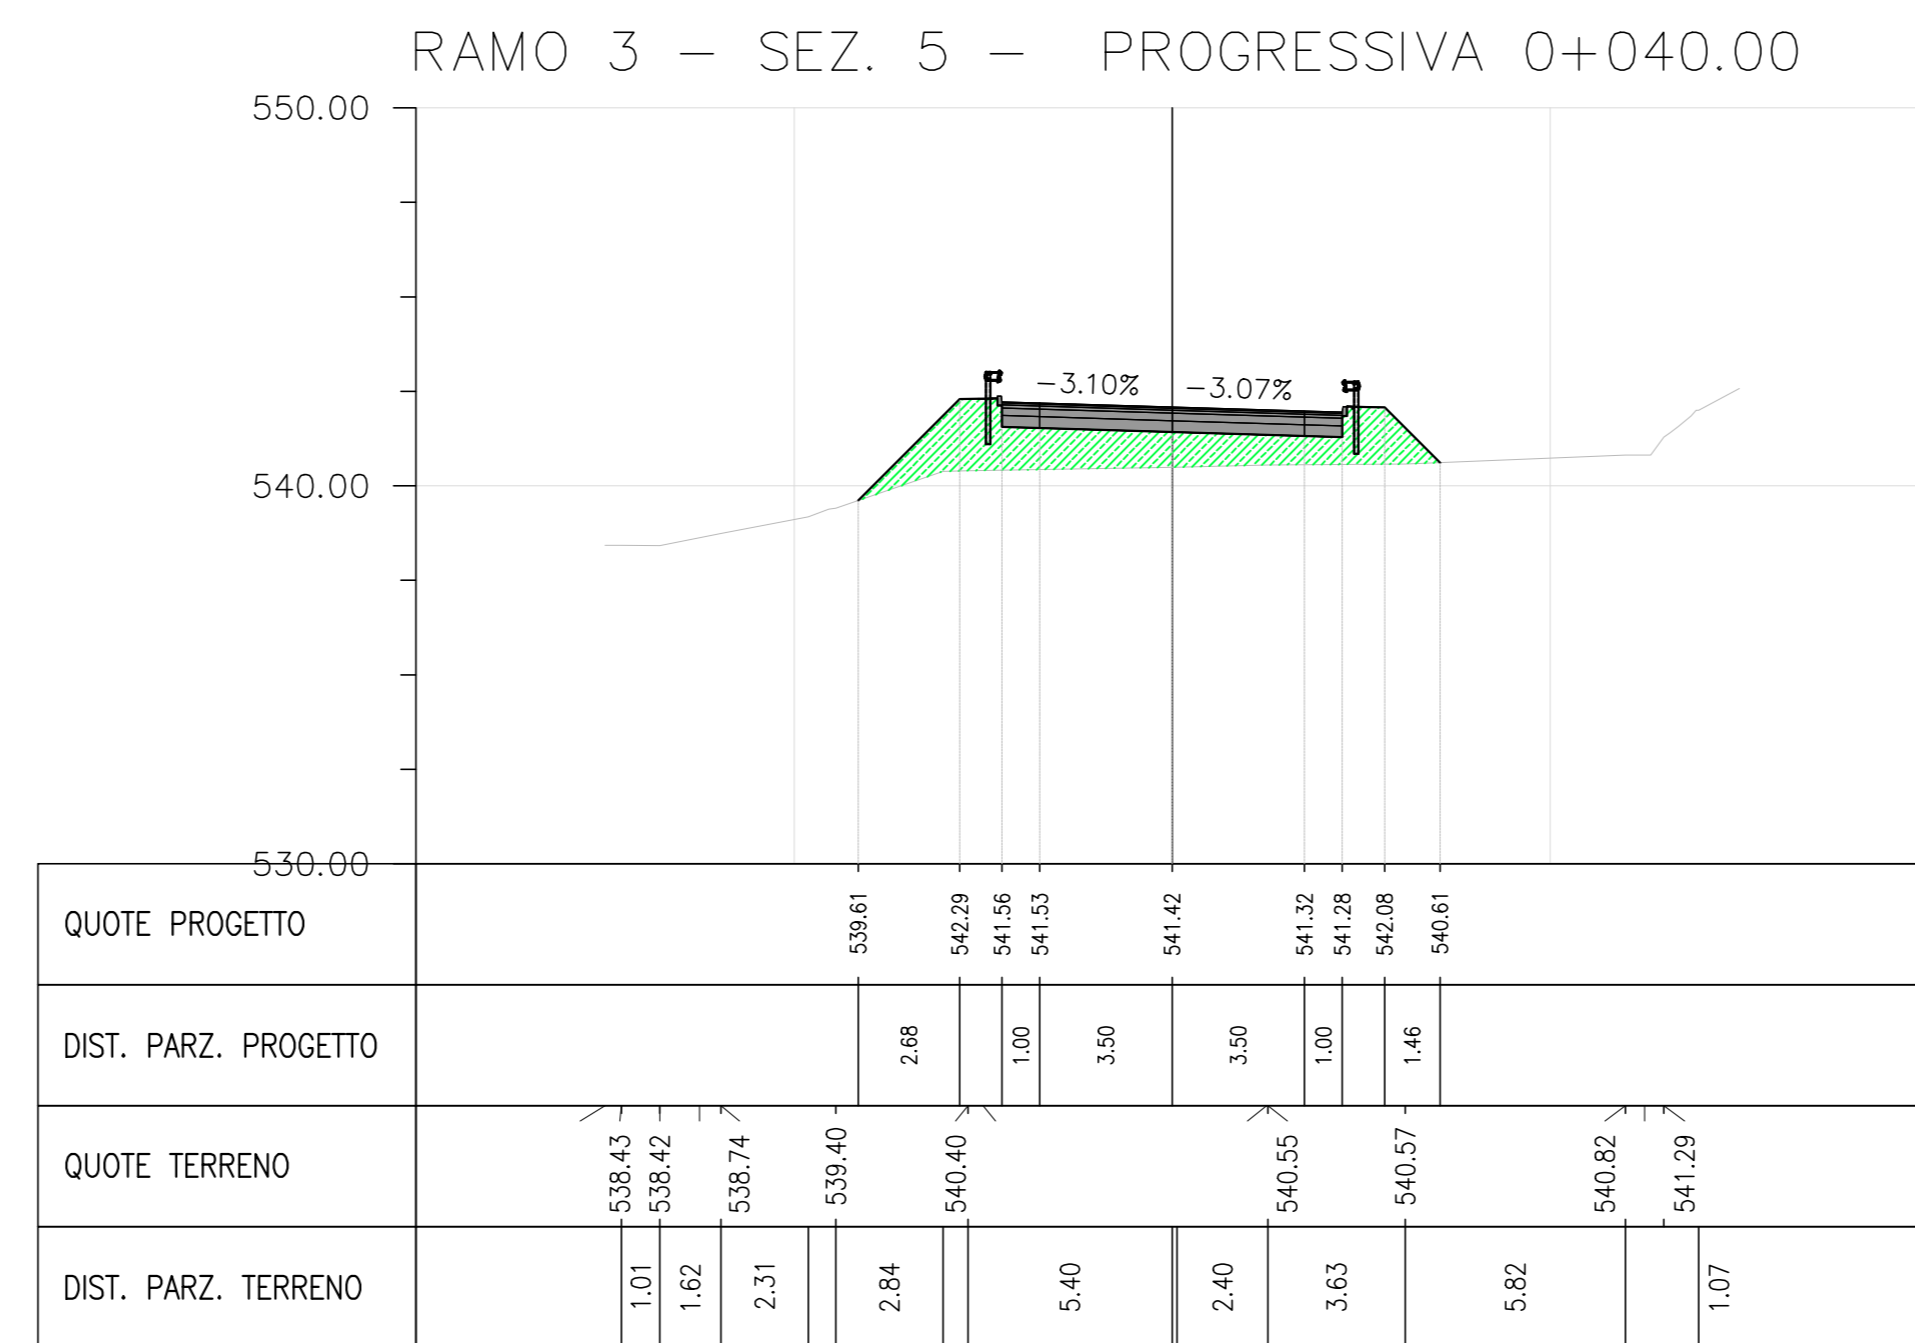


Materiali alla progressiva 0+040.00

Materiale	Area	Volume	Volume Cumulato
_Usura	0.27	2.71	10.84
_binder	0.45	4.50	18.00
_base	0.72	7.20	28.80
_Fondazione in MC	1.80	18.00	72.00
_Riparto	15.64	146.51	302.07
_Sterro	0.00	0.00	61.57
Sterro	0.00	0.00	0.00
Riparto	0.00	0.00	0.00
Usura	0.00	0.00	0.00
Binder	0.00	0.00	0.00
Base	0.00	0.00	0.00
Fondazione in MC	0.00	0.00	0.00
Fondazione in MS	0.00	0.00	0.00
_Fondazione in MS	2.70	27.00	108.00

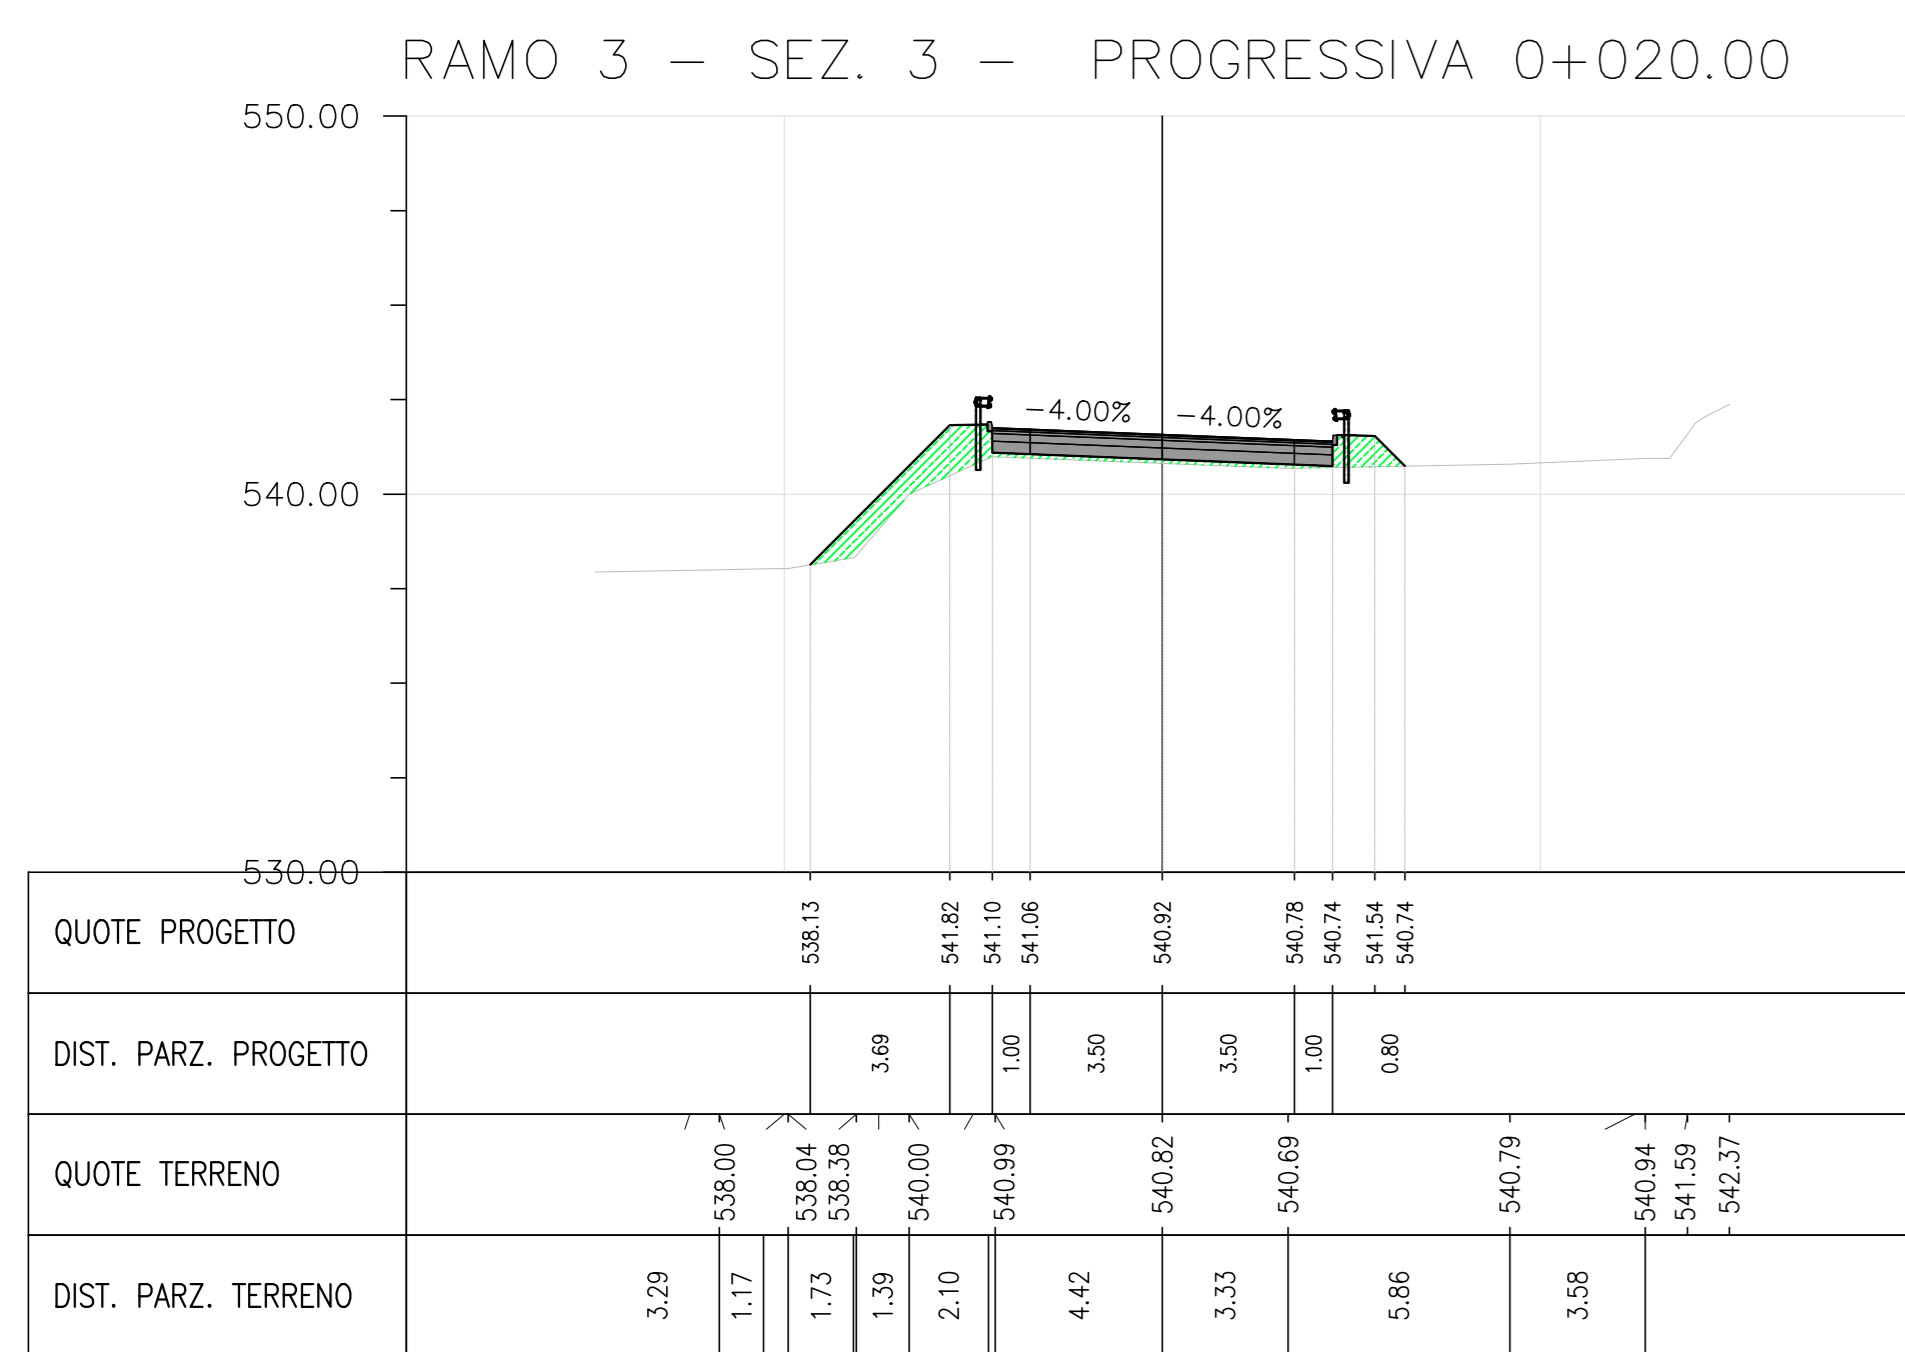



Materiali alla progressiva 0+020.00

Materiale	Area	Volume	Volume Cumulato
_Usura	0.27	2.71	5.42
_binder	0.45	4.50	9.00
_base	0.72	7.20	14.40
_Fondazione in MC	1.80	18.00	36.00
_Riparto	6.27	42.93	55.77
_Sterro	0.00	15.49	61.57
Sterro	0.00	0.00	0.00
Riparto	0.00	0.00	0.00
Usura	0.00	0.00	0.00
Binder	0.00	0.00	0.00
Base	0.00	0.00	0.00
Fondazione in MC	0.00	0.00	0.00
Fondazione in MS	0.00	0.00	0.00
_Fondazione in MS	2.70	27.00	54.00

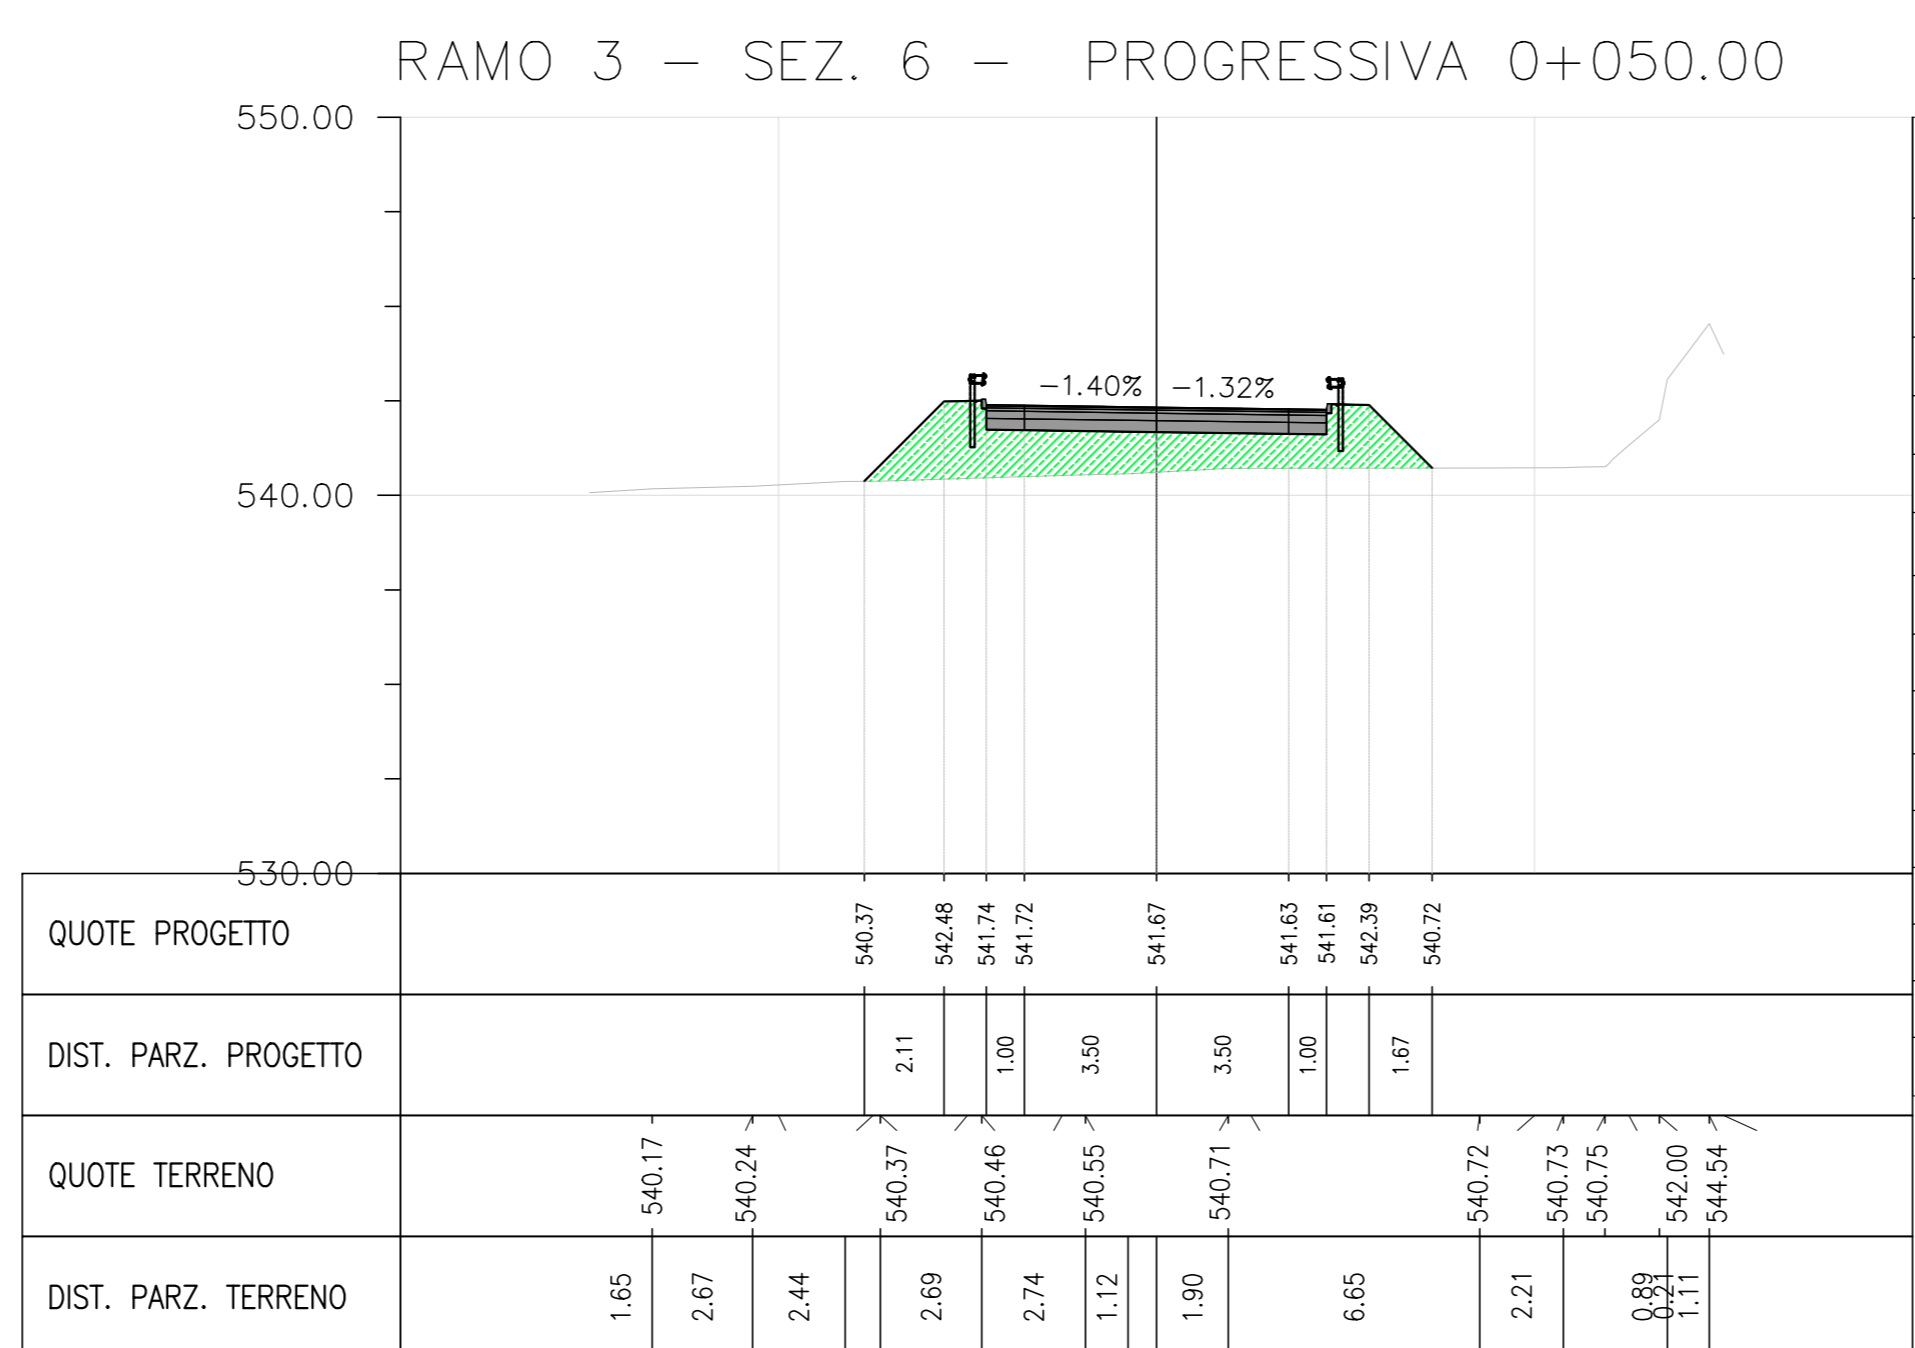

Materiali alla progressiva 0+050.00

Materiale	Area	Volume	Volume Cumulato
_Usura	0.27	2.71	13.55
_binder	0.45	4.50	22.50
_base	0.72	7.20	36.00
_Fondazione in MC	1.80	18.00	90.00
_Riparto	17.24	164.74	466.81
_Sterro	0.00	0.00	61.57
Sterro	0.00	0.00	0.00
Riparto	0.00	0.00	0.00
Usura	0.00	0.00	0.00
Binder	0.00	0.00	0.00
Base	0.00	0.00	0.00
Fondazione in MC	0.00	0.00	0.00
Fondazione in MS	0.00	0.00	0.00
_Fondazione in MS	2.70	27.00	135.00

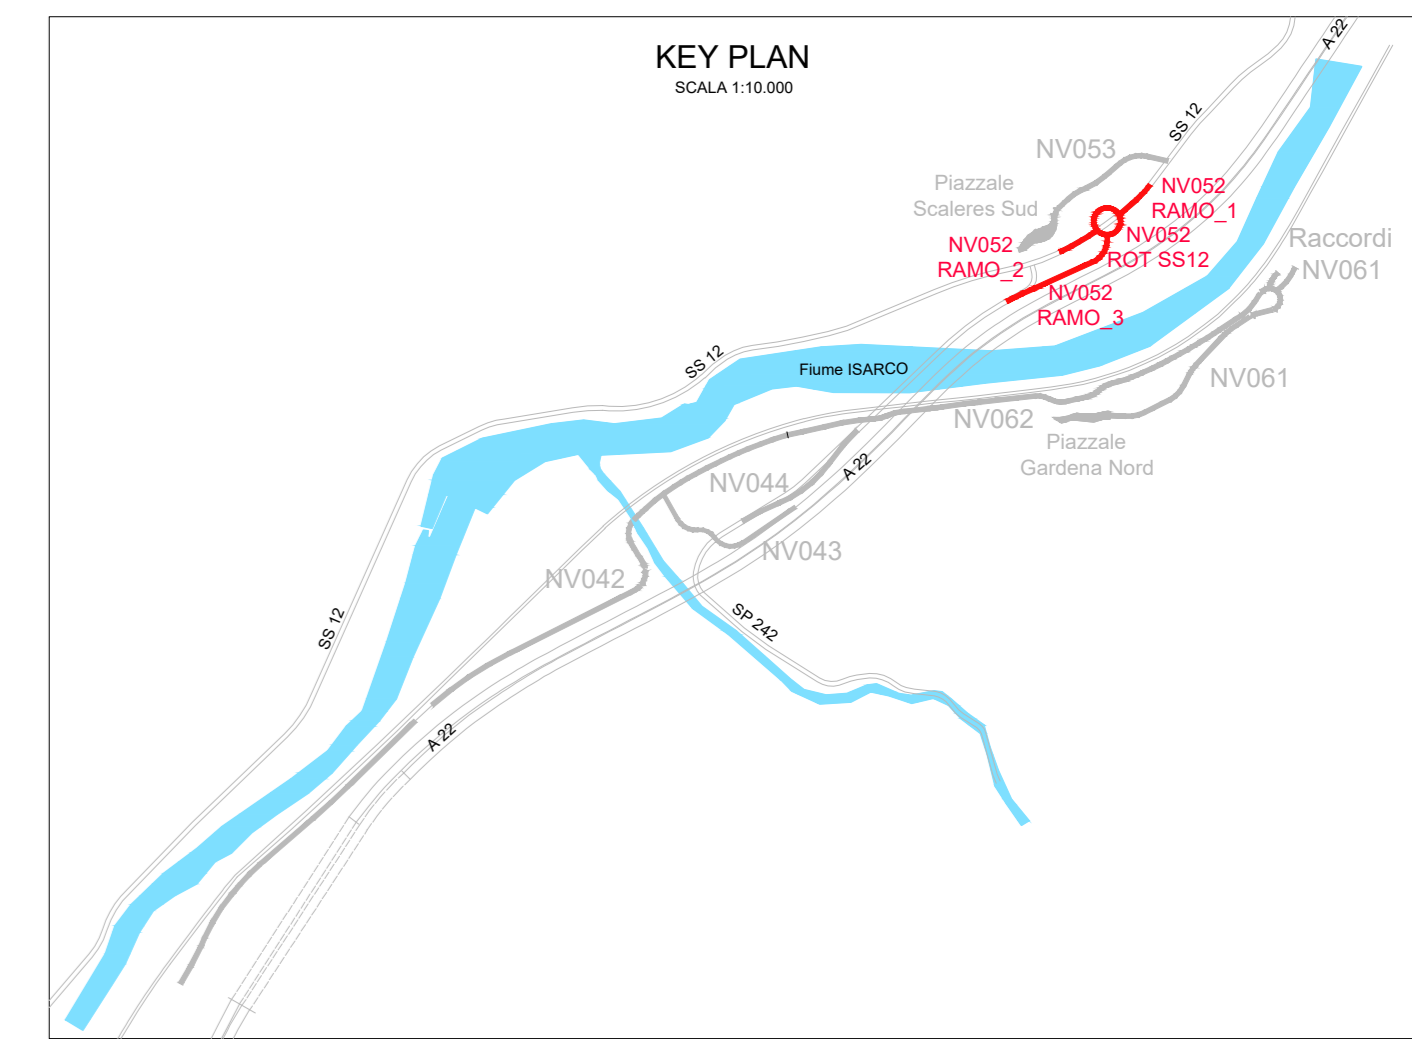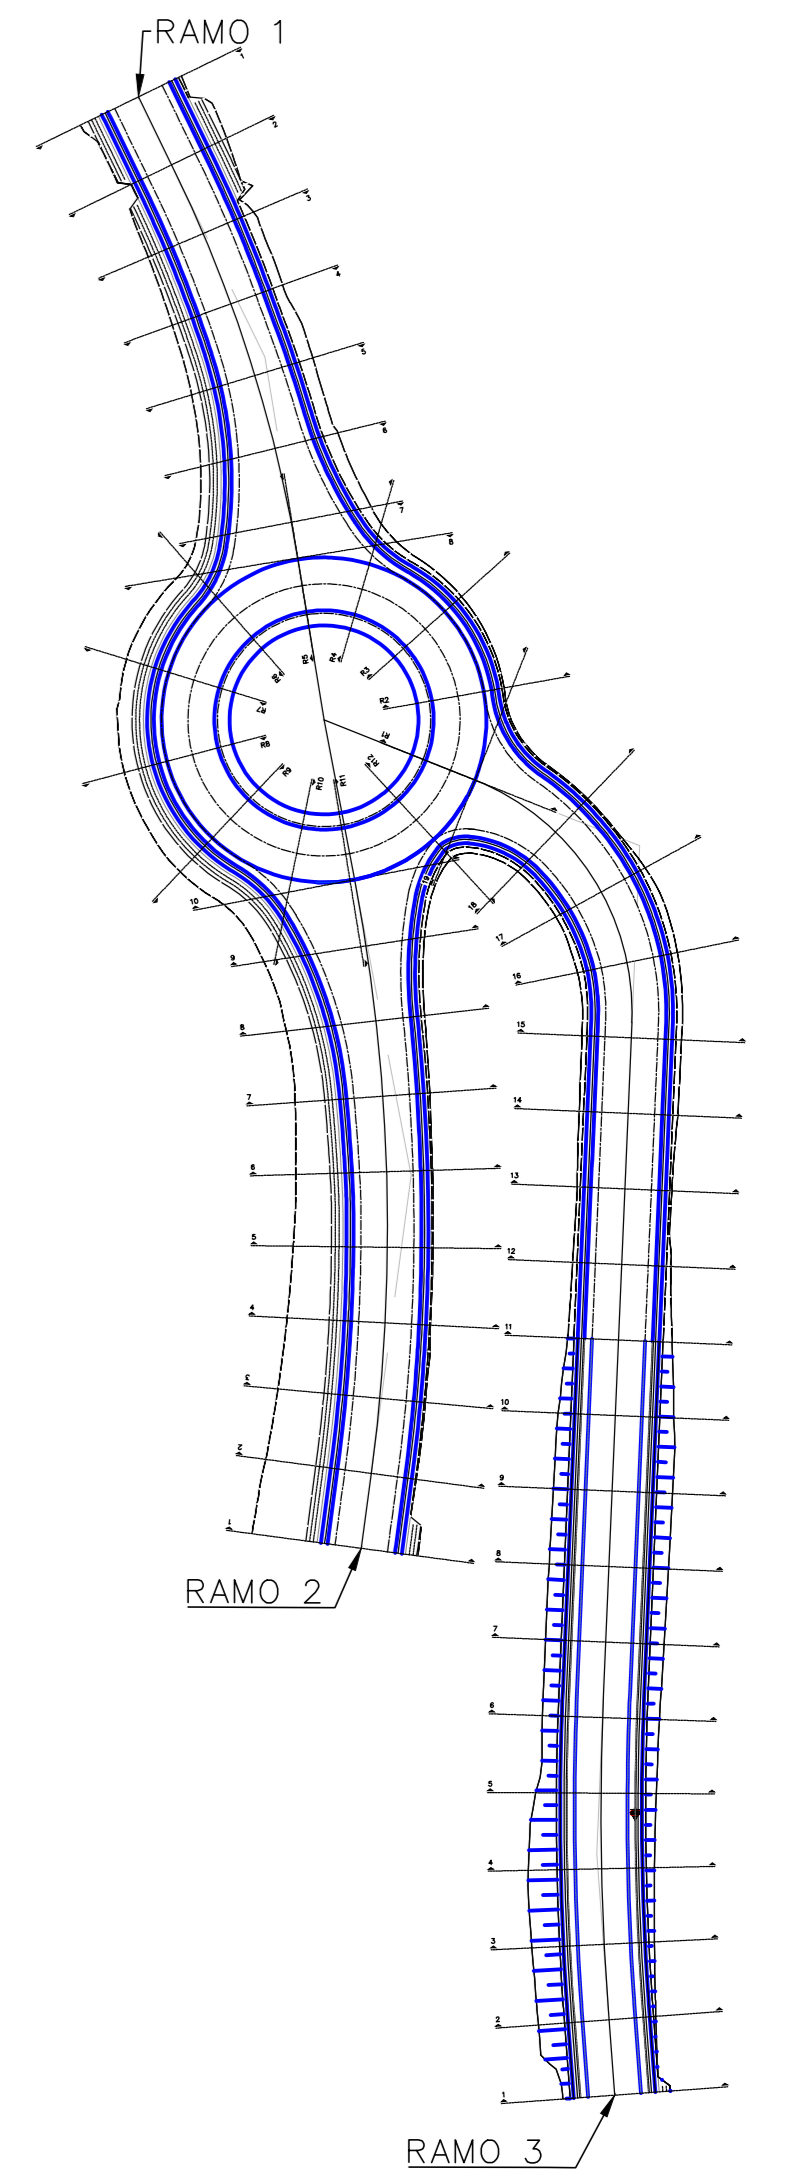

COMMITTENTE: **RFI** Rete Ferroviaria Italiana - Gruppo Ferrovie dello Stato Italiane

DIREZIONE LAVORI: **ITALFERR** Gruppo Ferrovie dello Stato Italiane

APPALTATORE: **CONSORZIODOLOMITI**

PROGETTAZIONE: **SWS**

MANDATARI: **PINI**, **GDP GEOMINI**, **SIST**

IL DIRETTORE DELLA PROGETTAZIONE: **GIORGIO PIRELLA**

PROGETTO ESECUTIVO

PROGETTAZIONE ESECUTIVA ED ESECUZIONE DEI LAVORI DI REALIZZAZIONE DEL LOTTO 1 DEL QUADRUPPLICAMENTO DELLA LINEA FERROVIARIA FORTEZZA - VERONA TRATTA "FORTEZZA - PONTE GARDENA"

DISEGNO: **PIAZZALI AGLI IMBOCCHI DELLE GALLERIE E VIABILITA' DI ACCESSO IMBOCCO SCALERS SUD - VIABILITA' ACCESSO AREA DI SOCCORSO - ROTATORIA SU SS12**

Sezioni trasversali Rotatoria - Ramo 3 - 1/3

APPALTATORE	SCALA:
IL DIRETTORE TECNICO	1:200

COMMESSA	LOTTO	FASE	ENTE	TIPO DOC.	OPERAVISCIPLINA	PROGR.	REV.
I B 0 1	I B	E	Z Z	W 9	N V 0 5 2 0	0 0 6	B

Rev.	Descrizione	Redatto	Data	Verificato	Data	Approvato	Data	Autore/Rev. Data
A	EMMISSIONE	M. Pirella	26/01/22	A. Vianori	27/01/22	D. Bortolotto	26/01/22	
B	EMMISSIONE PER INDICAZIONI COMMITTENTE	A. Del Signore	16/01/22	A. Vianori	16/01/22	D. Bortolotto	26/01/22	