



RAMO 3 - SEZ. 7 - PROGRESSIVA 0+060.00

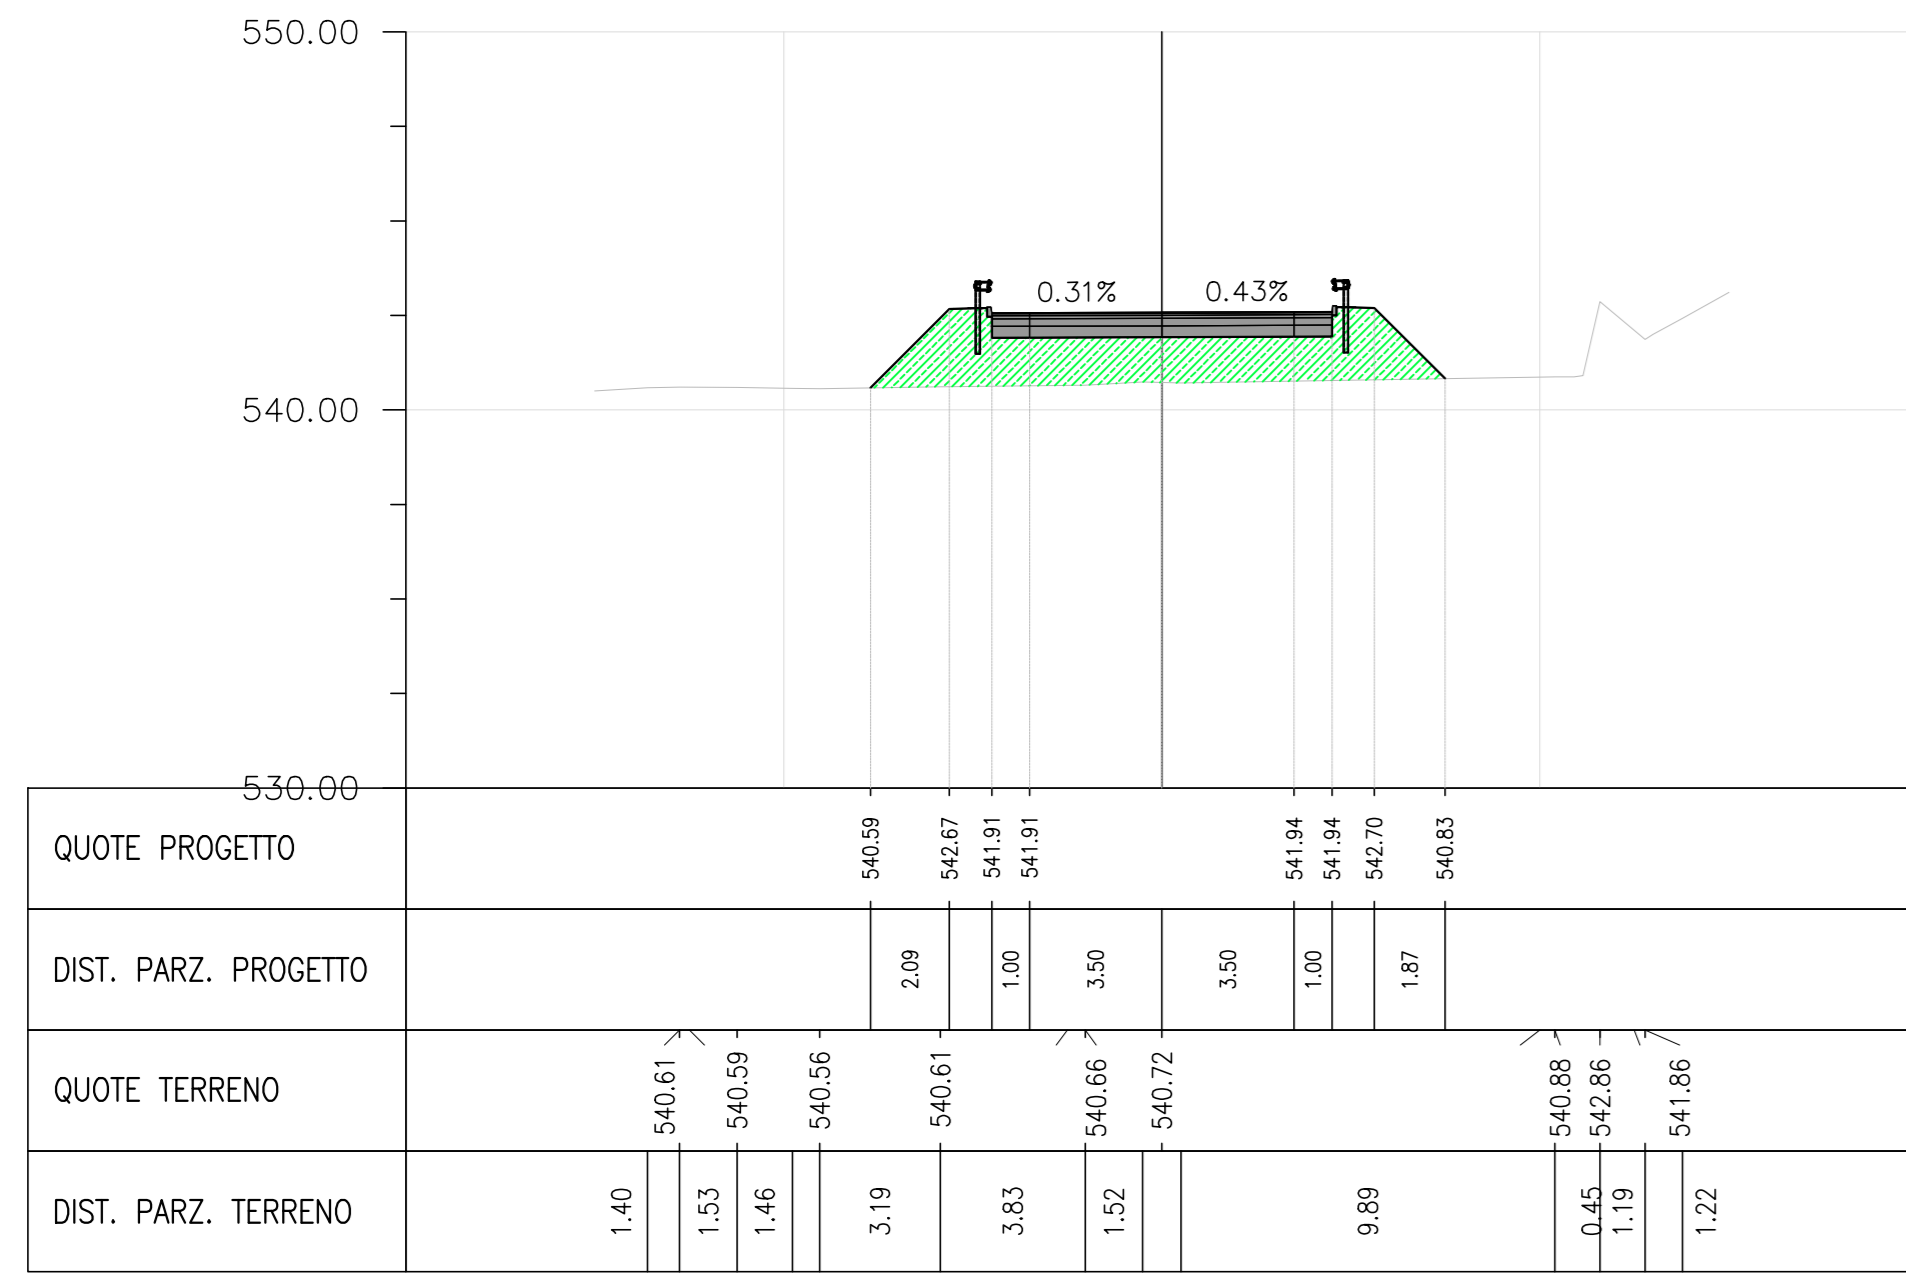


Materiale	Area	Volume	Volume Cumulato
_Usura	0.27	2.71	16.26
_binder	0.45	4.50	27.00
_base	0.72	7.20	43.20
_Fondazione in MC	1.80	18.00	108.00
_Riparto	19.31	182.76	649.57
_Sterro	0.00	0.00	61.57
Sterro	0.00	0.00	0.00
Riparto	0.00	0.00	0.00
Usura	0.00	0.00	0.00
Binder	0.00	0.00	0.00
Base	0.00	0.00	0.00
Fondazione in MC	0.00	0.00	0.00
Fondazione in MS	0.00	0.00	0.00
_Fondazione in MS	2.70	27.00	162.00

RAMO 3 - SEZ. 10 - PROGRESSIVA 0+090.00

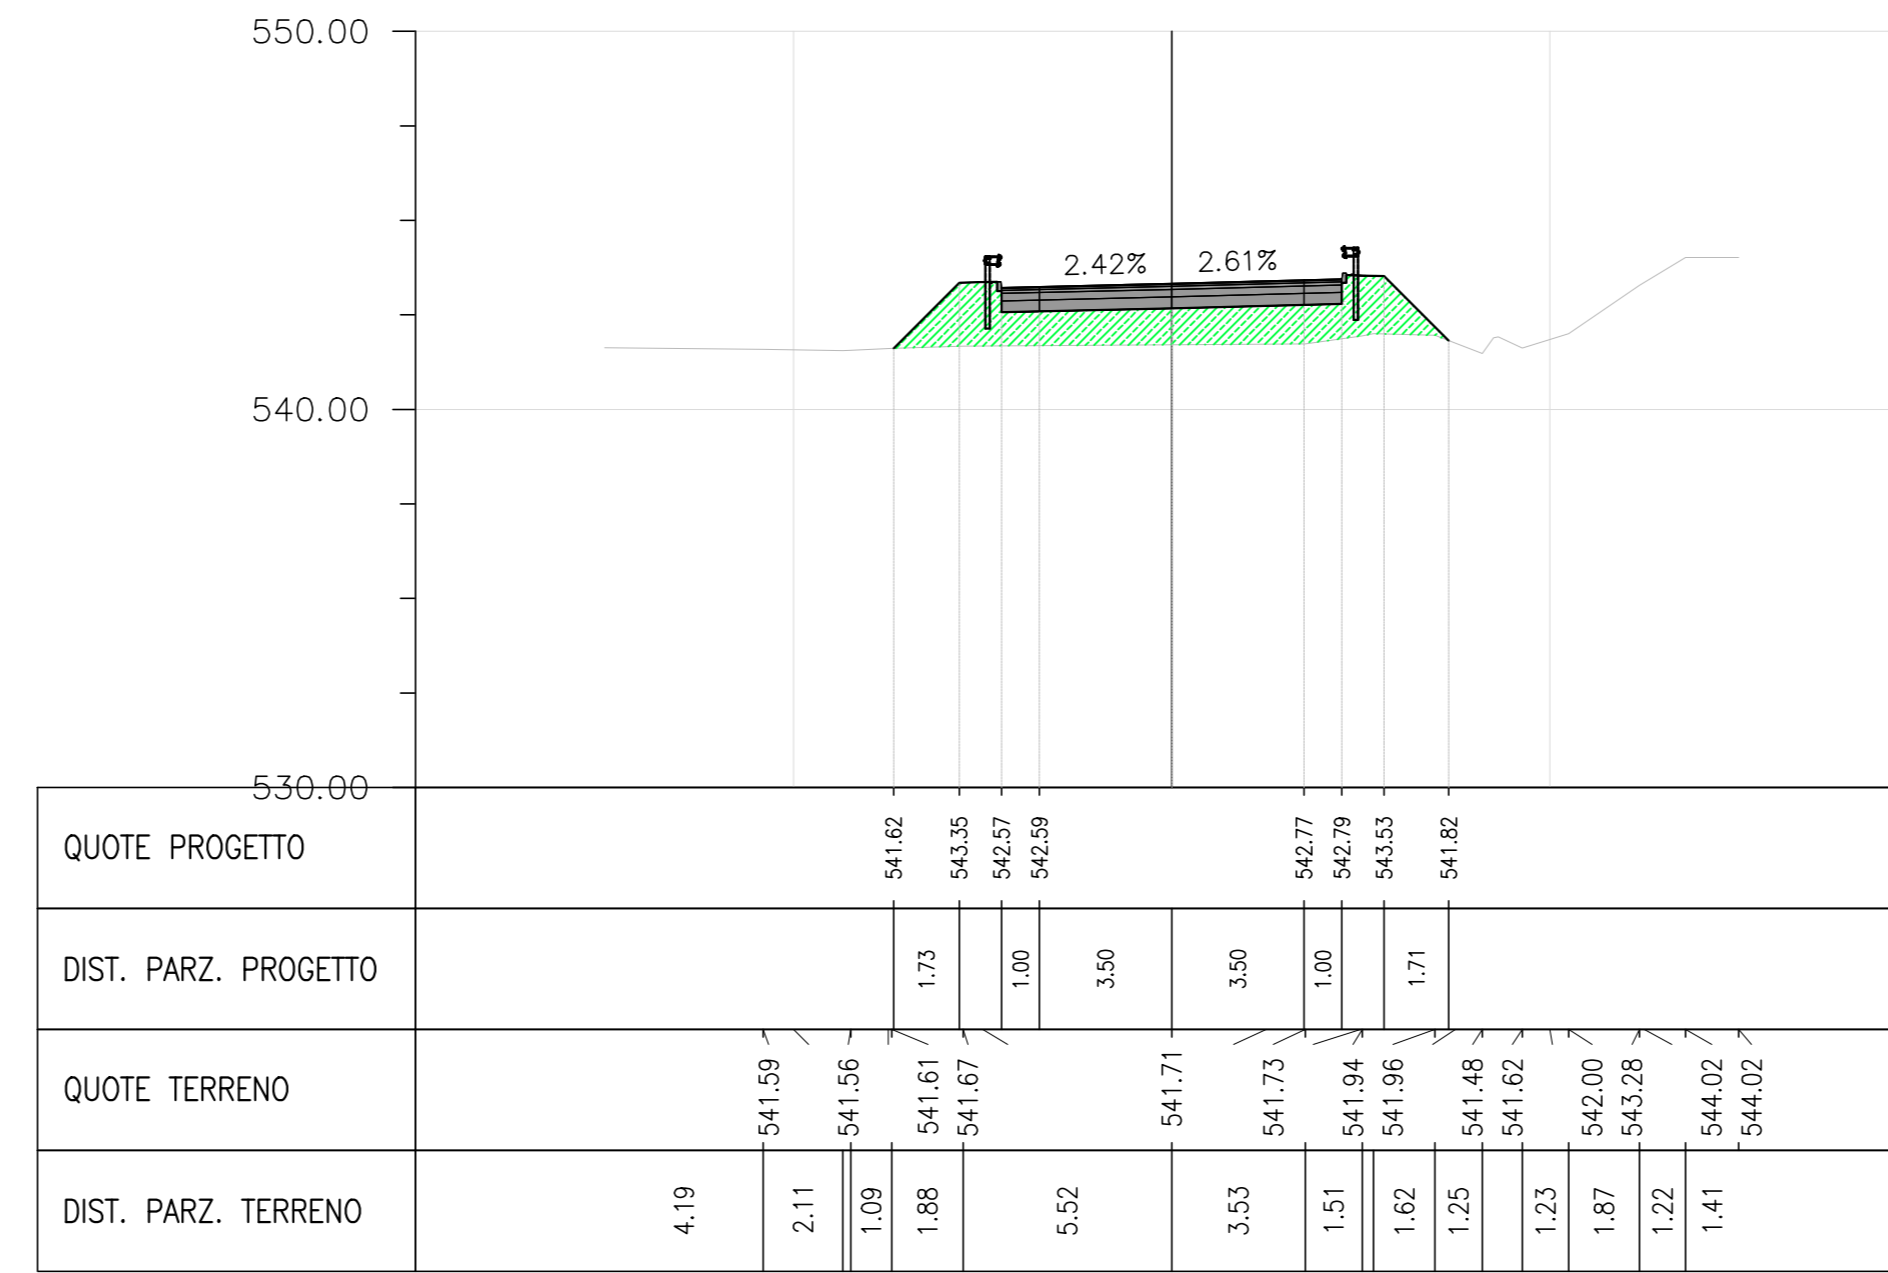


Materiale	Area	Volume	Volume Cumulato
_Usura	0.27	2.71	24.39
_binder	0.45	4.50	40.50
_base	0.72	7.20	64.80
_Fondazione in MC	1.80	18.00	162.00
_Riparto	14.95	178.83	1236.96
_Sterro	0.00	0.00	61.57
Sterro	0.00	0.00	0.00
Riparto	0.00	0.00	0.00
Usura	0.00	0.00	0.00
Binder	0.00	0.00	0.00
Base	0.00	0.00	0.00
Fondazione in MC	0.00	0.00	0.00
Fondazione in MS	0.00	0.00	0.00
_Fondazione in MS	2.70	27.00	243.00

RAMO 3 - SEZ. 8 - PROGRESSIVA 0+070.00

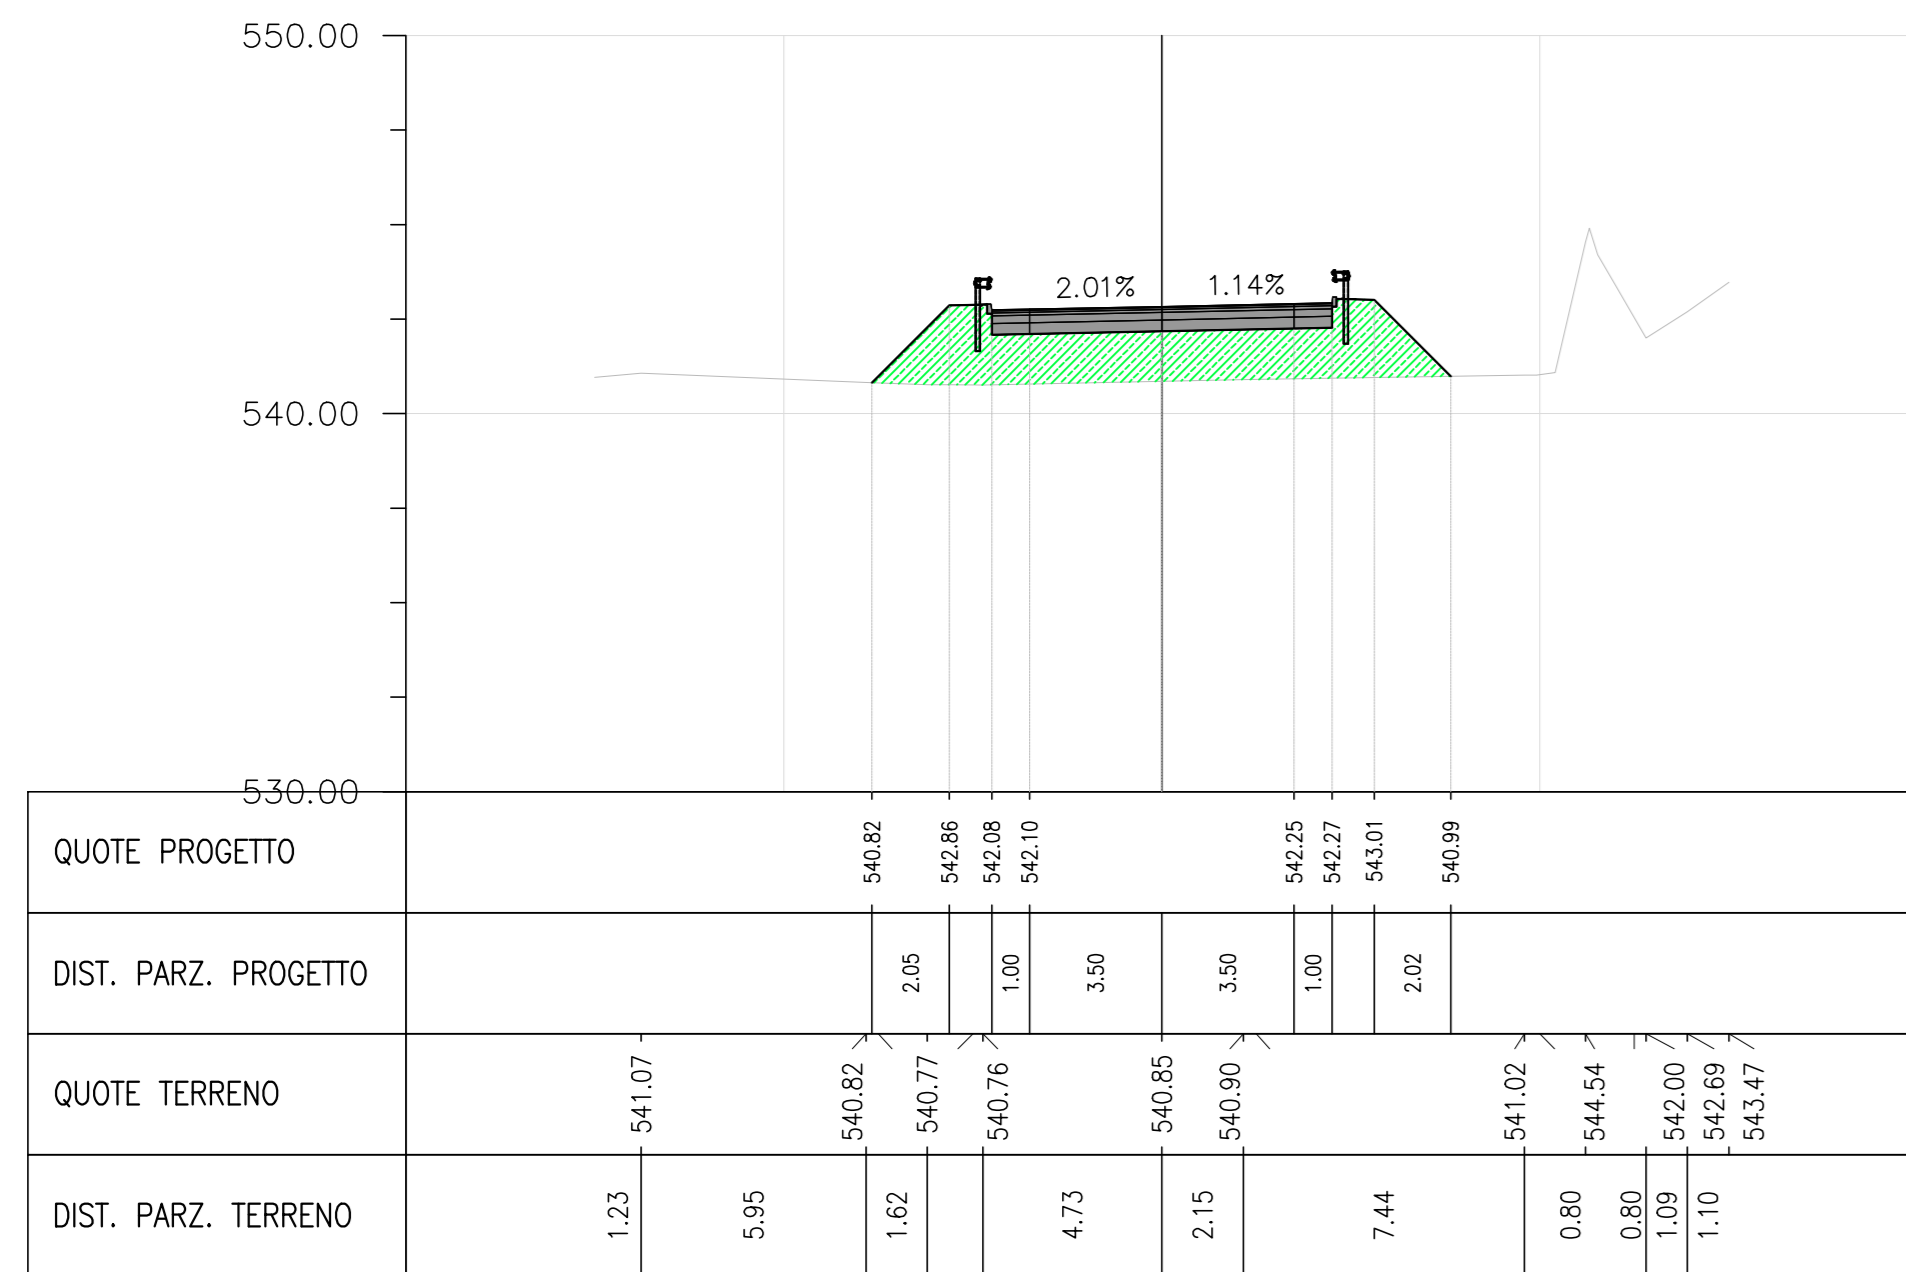


Materiale	Area	Volume	Volume Cumulato
_Usura	0.27	2.71	18.97
_binder	0.45	4.50	31.50
_base	0.72	7.20	50.40
_Fondazione in MC	1.80	18.00	126.00
_Riparto	20.80	200.52	850.09
_Sterro	0.00	0.00	61.57
Sterro	0.00	0.00	0.00
Riparto	0.00	0.00	0.00
Usura	0.00	0.00	0.00
Binder	0.00	0.00	0.00
Base	0.00	0.00	0.00
Fondazione in MC	0.00	0.00	0.00
Fondazione in MS	0.00	0.00	0.00
_Fondazione in MS	2.70	27.00	189.00

RAMO 3 - SEZ. 11 - PROGRESSIVA 0+099.99

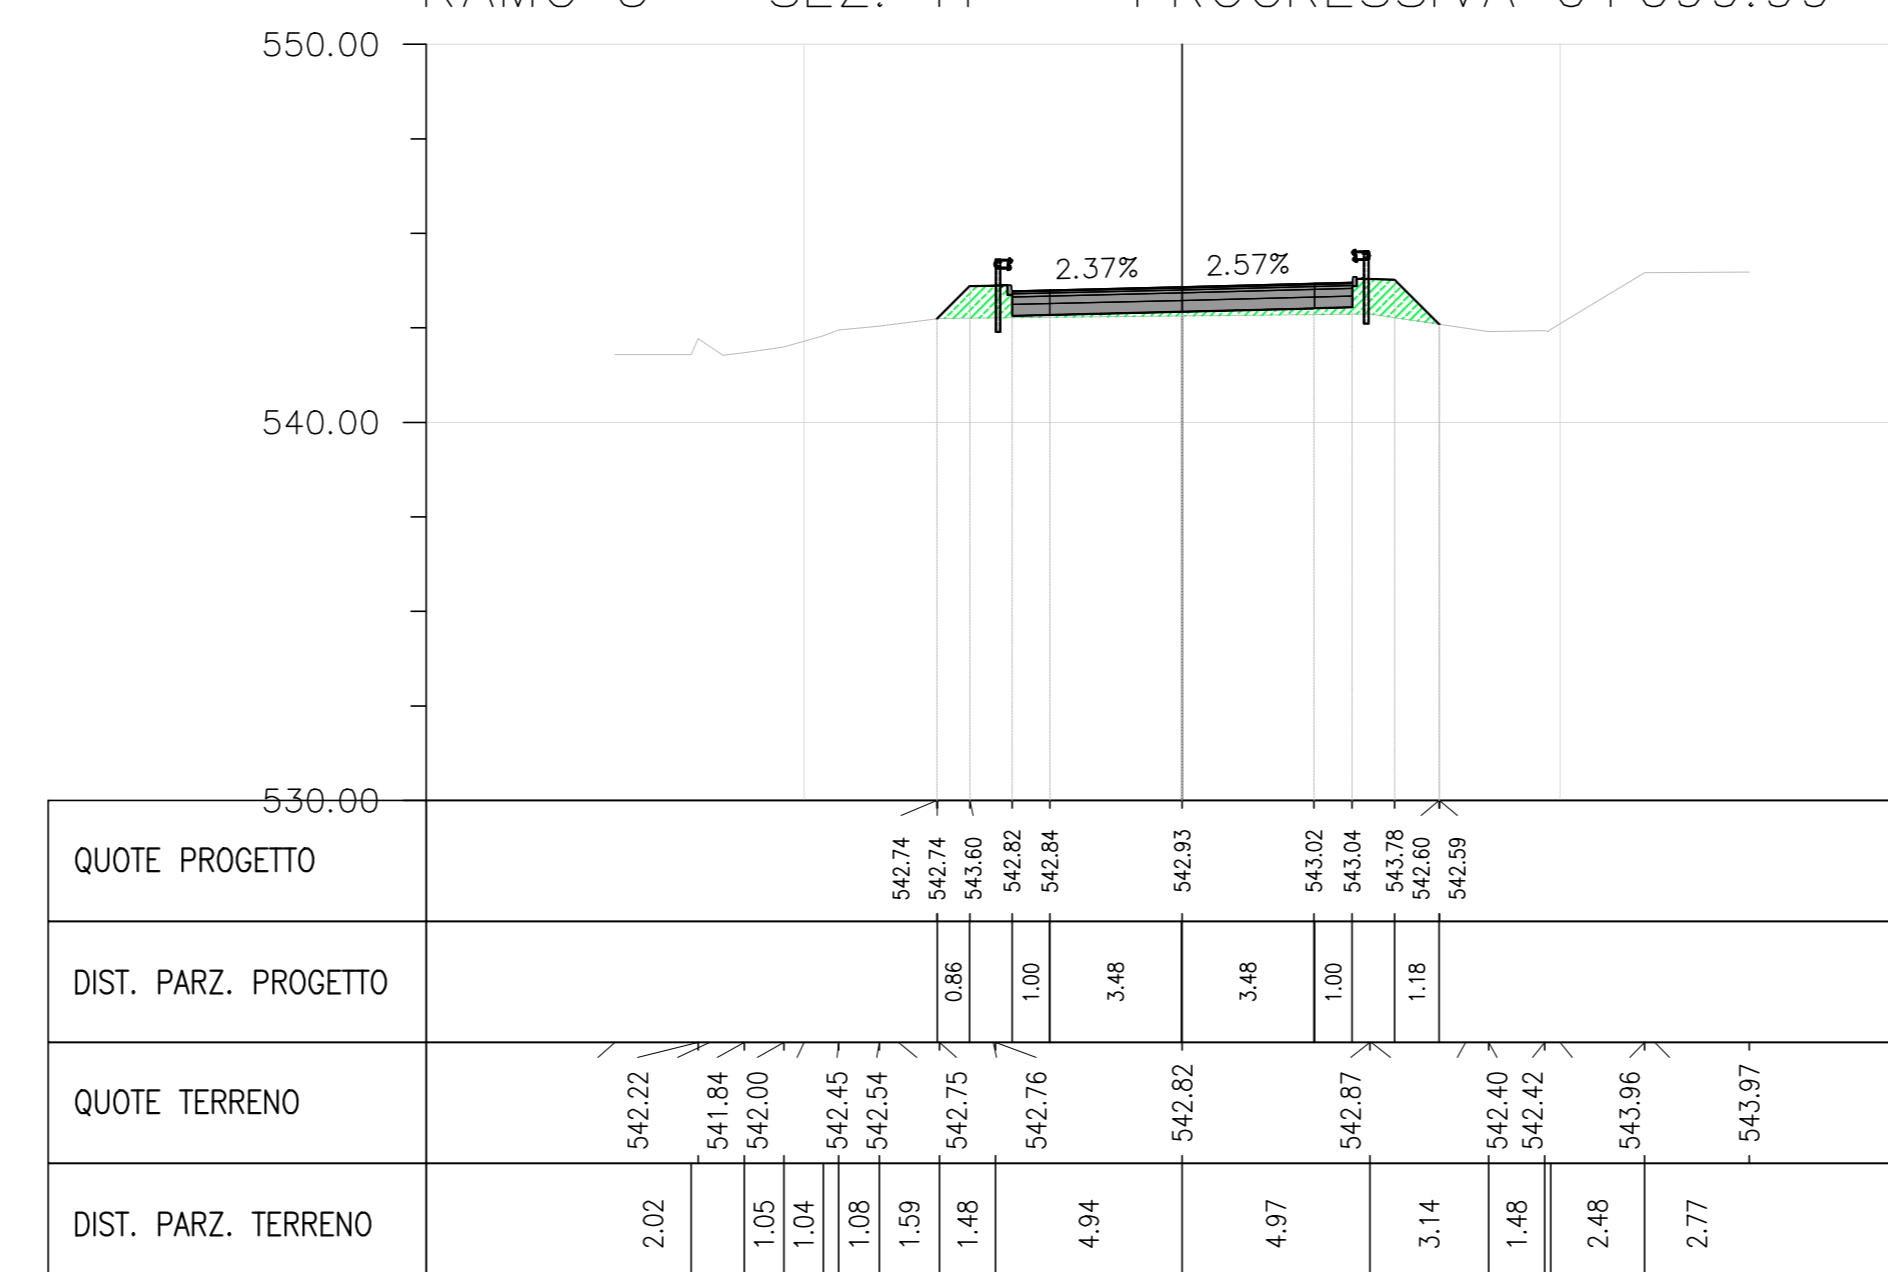


Materiale	Area	Volume	Volume Cumulato
_Usura	0.27	2.71	27.10
_binder	0.45	4.50	45.00
_base	0.72	7.19	71.99
_Fondazione in MC	1.80	17.98	179.98
_Riparto	3.94	94.39	1331.35
_Sterro	0.00	0.00	61.57
Sterro	0.00	0.00	0.00
Riparto	0.00	0.00	0.00
Usura	0.00	0.00	0.00
Binder	0.00	0.00	0.00
Base	0.00	0.00	0.00
Fondazione in MC	0.00	0.00	0.00
Fondazione in MS	0.00	0.00	0.00
_Fondazione in MS	2.70	26.97	269.97

RAMO 3 - SEZ. 9 - PROGRESSIVA 0+080.00



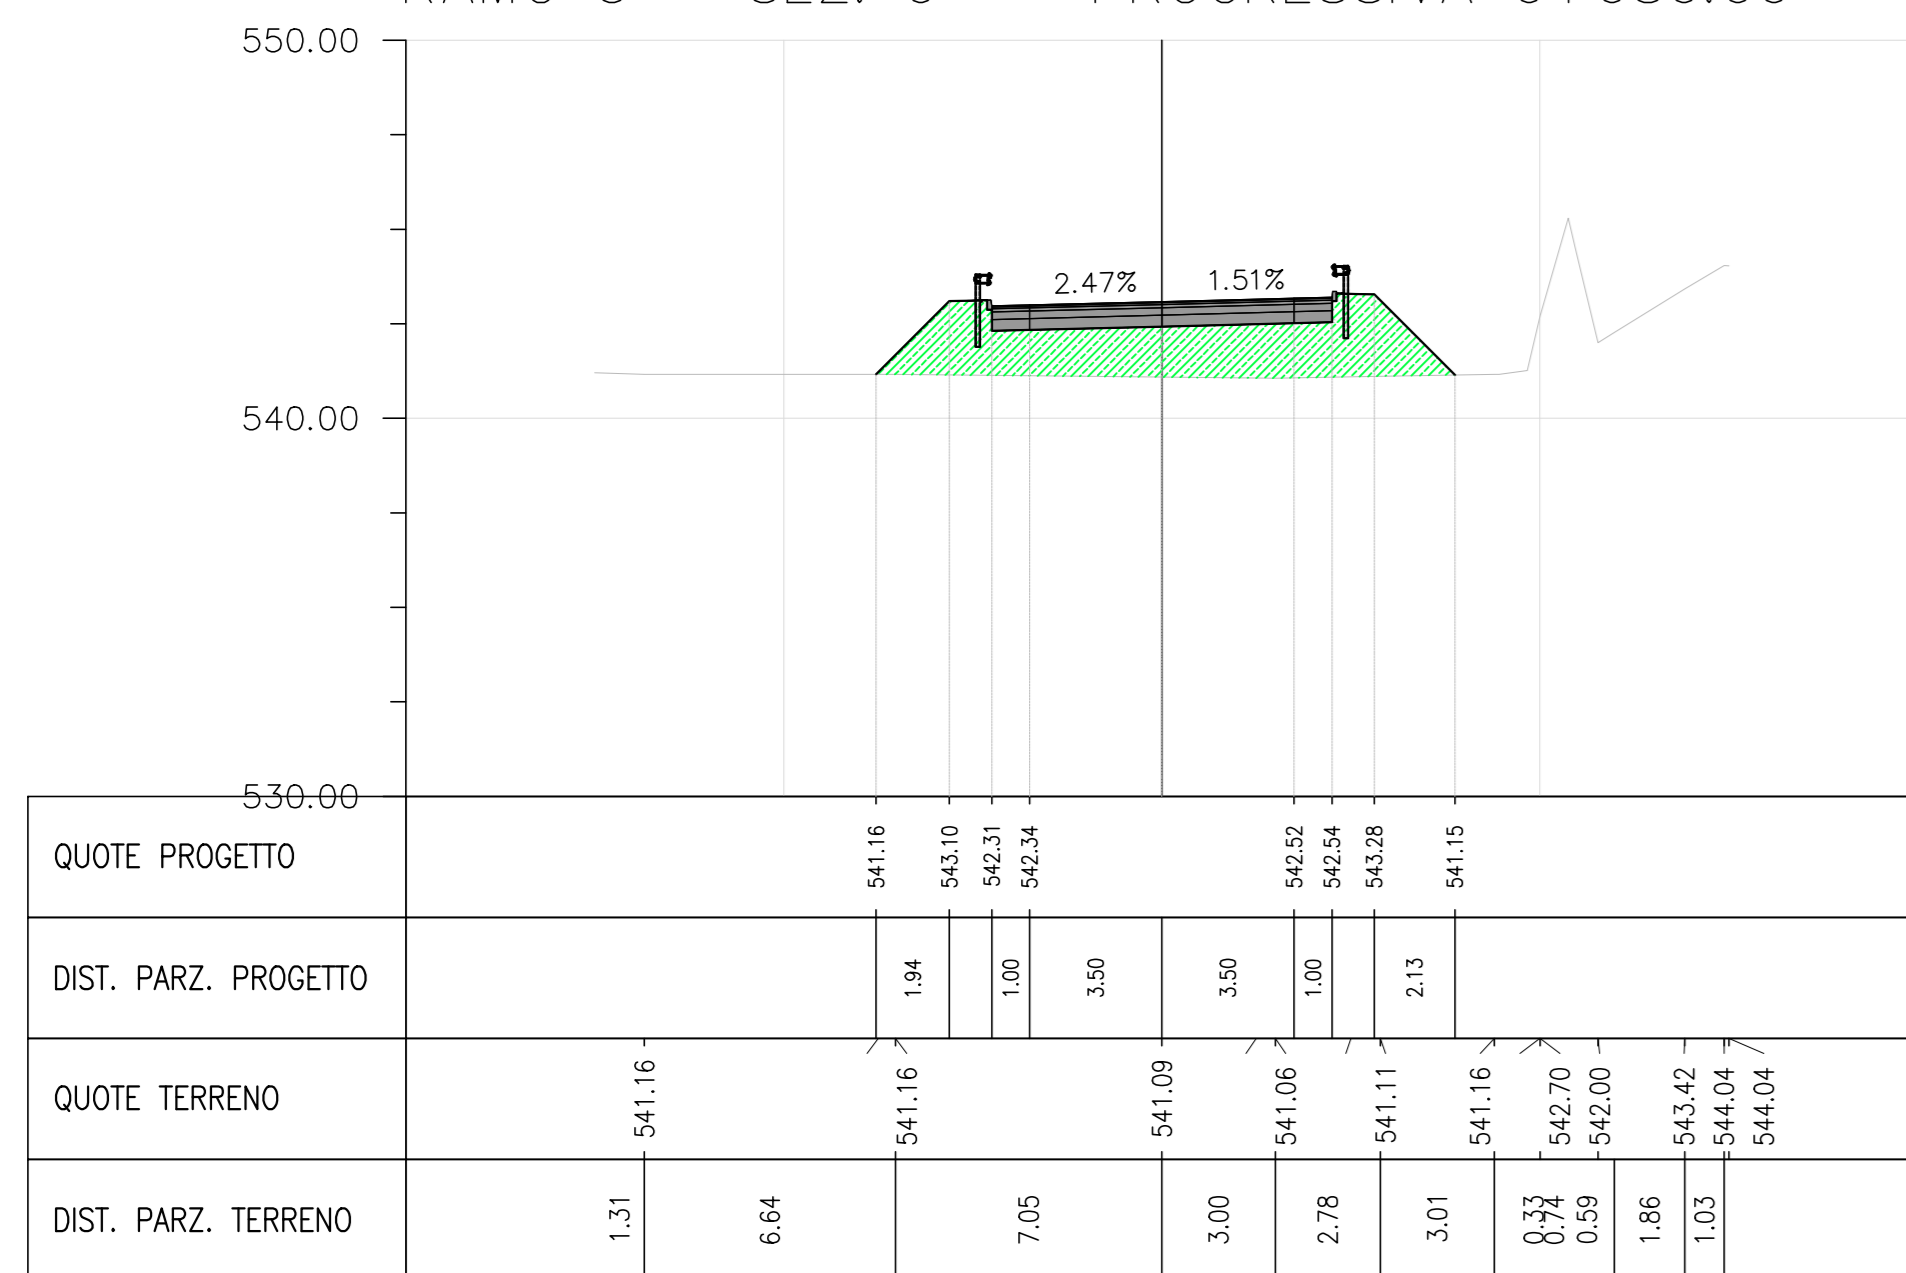


Materiale	Area	Volume	Volume Cumulato
_Usura	0.27	2.71	21.68
_binder	0.45	4.50	36.00
_base	0.72	7.20	57.60
_Fondazione in MC	1.80	18.00	144.00
_Riparto	20.81	208.05	1058.14
_Sterro	0.00	0.00	61.57
Sterro	0.00	0.00	0.00
Riparto	0.00	0.00	0.00
Usura	0.00	0.00	0.00
Binder	0.00	0.00	0.00
Base	0.00	0.00	0.00
Fondazione in MC	0.00	0.00	0.00
Fondazione in MS	0.00	0.00	0.00
_Fondazione in MS	2.70	27.00	216.00

RAMO 3 - SEZ. 12 - PROGRESSIVA 0+110.00

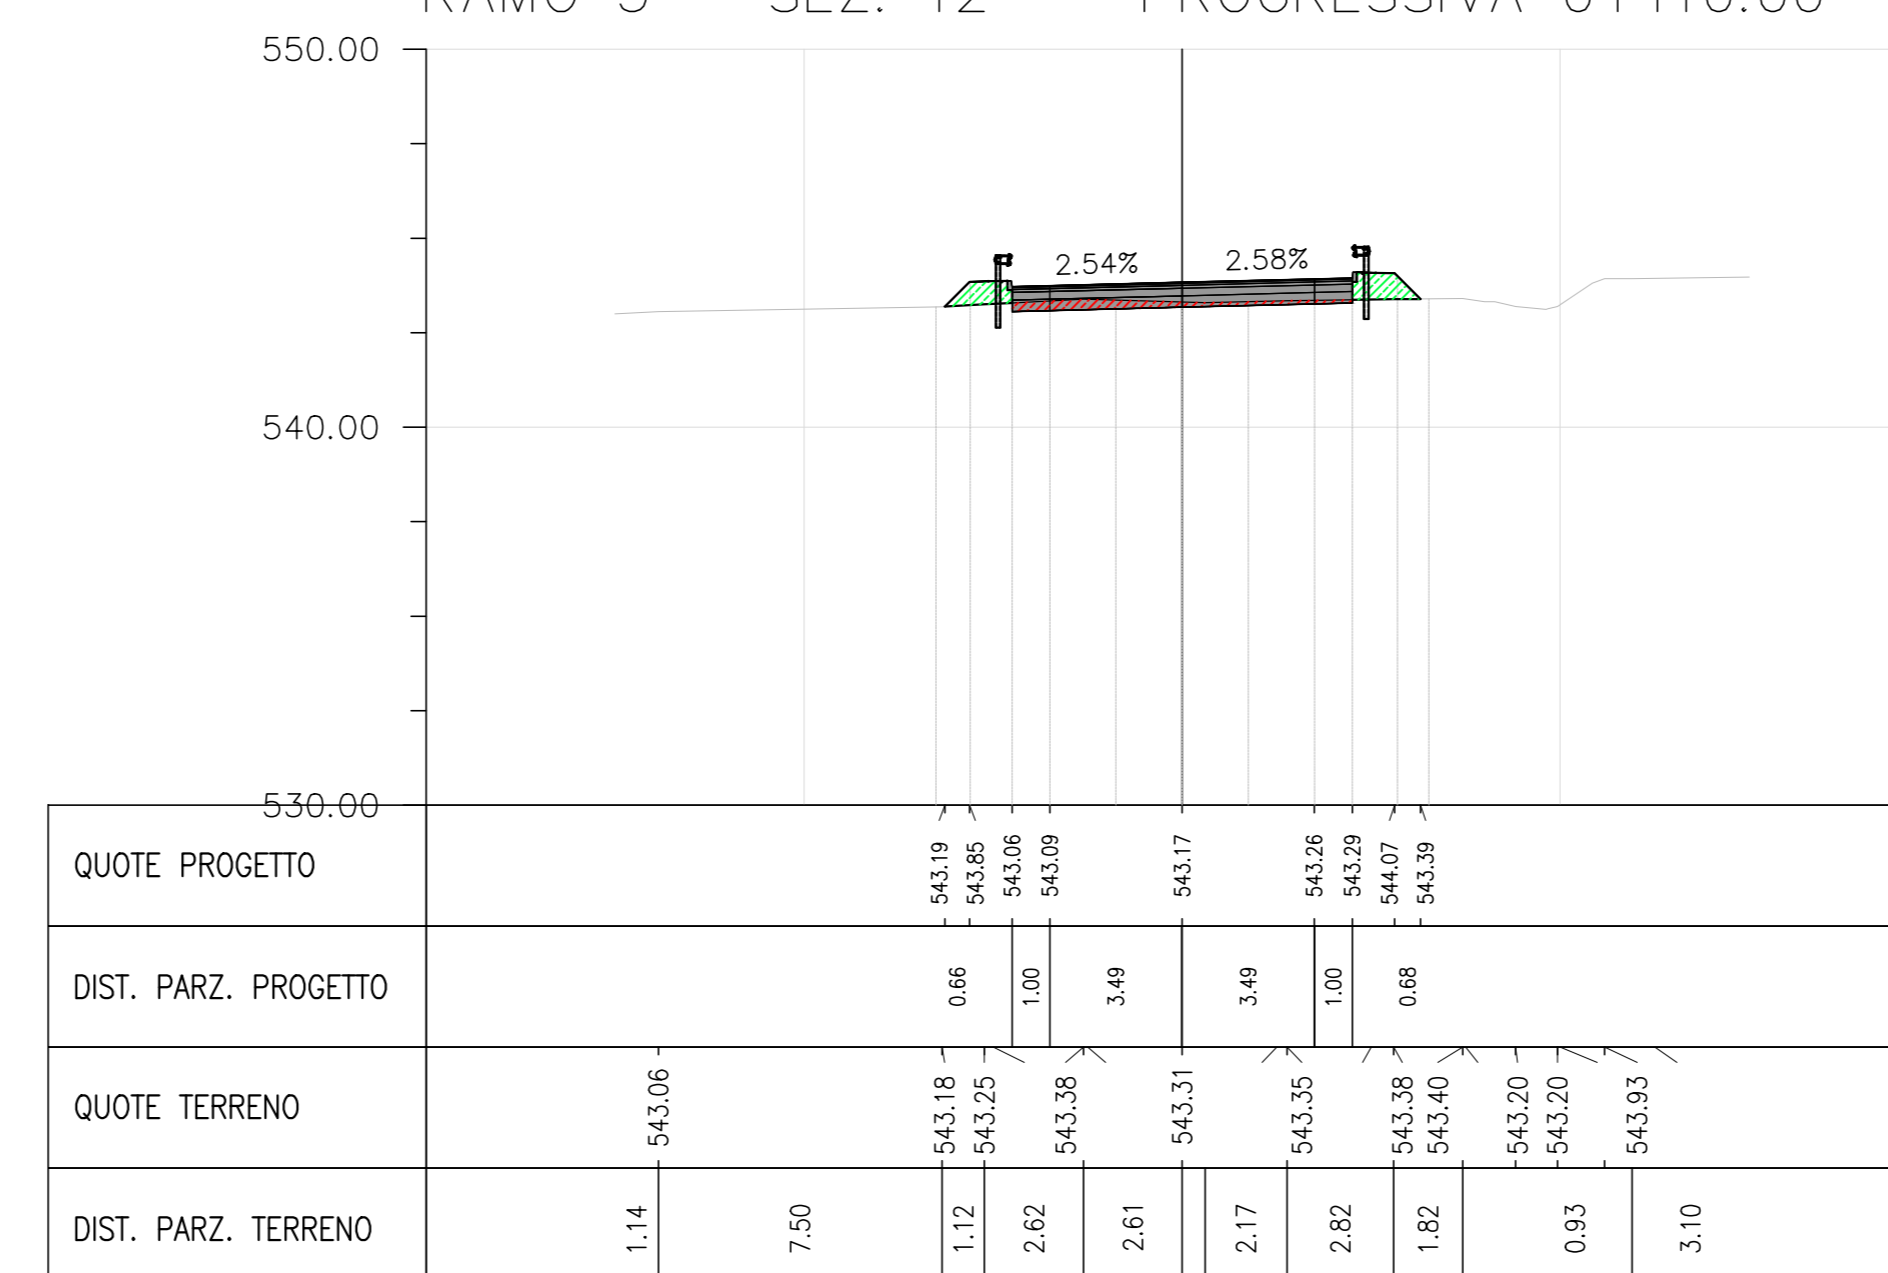

Materiale	Area	Volume	Volume Cumulato
_Usura	0.00	1.36	28.45
_binder	0.00	2.25	47.25
_base	0.00	3.60	75.60
_Fondazione in MC	0.00	9.01	188.99
_Riparto	0.00	19.73	1351.08
_Sterro	0.00	0.00	61.57
Sterro	1.48	7.39	7.39
Riparto	1.85	9.24	9.24
Usura	0.27	1.36	1.36
Binder	0.45	2.25	2.25
Base	0.72	3.60	3.60
Fondazione in MC	1.80	9.01	9.01
Fondazione in MS	2.70	13.51	13.51
_Fondazione in MS	0.00	13.51	283.49

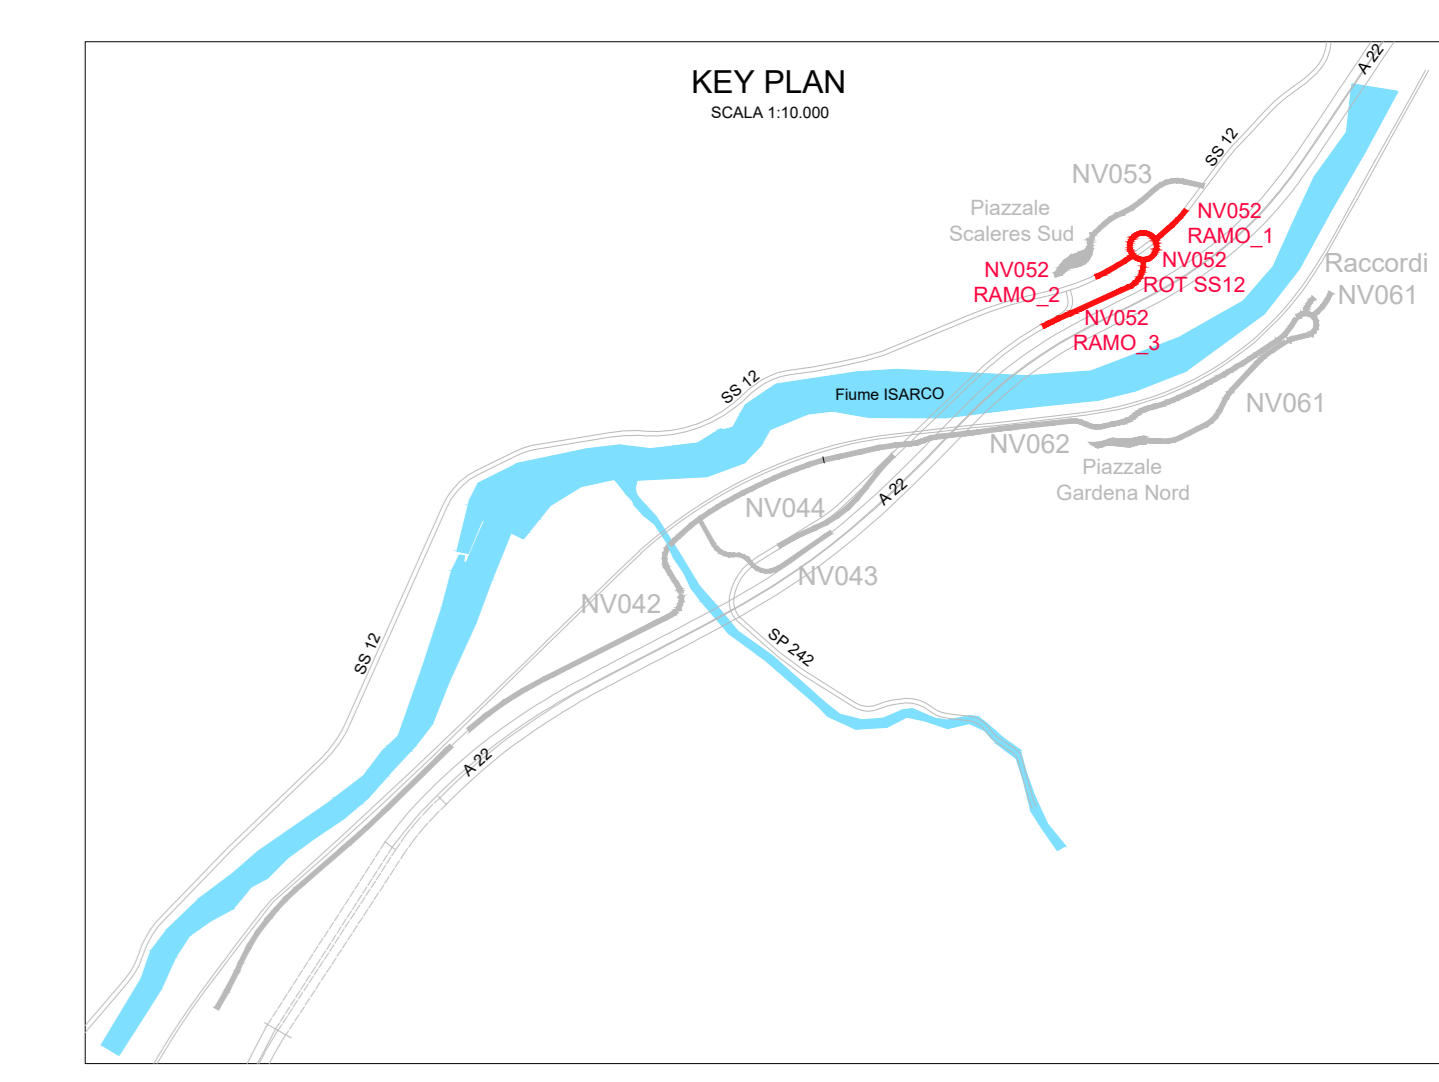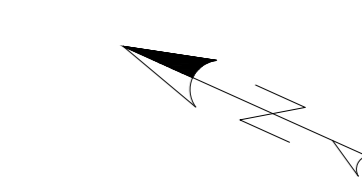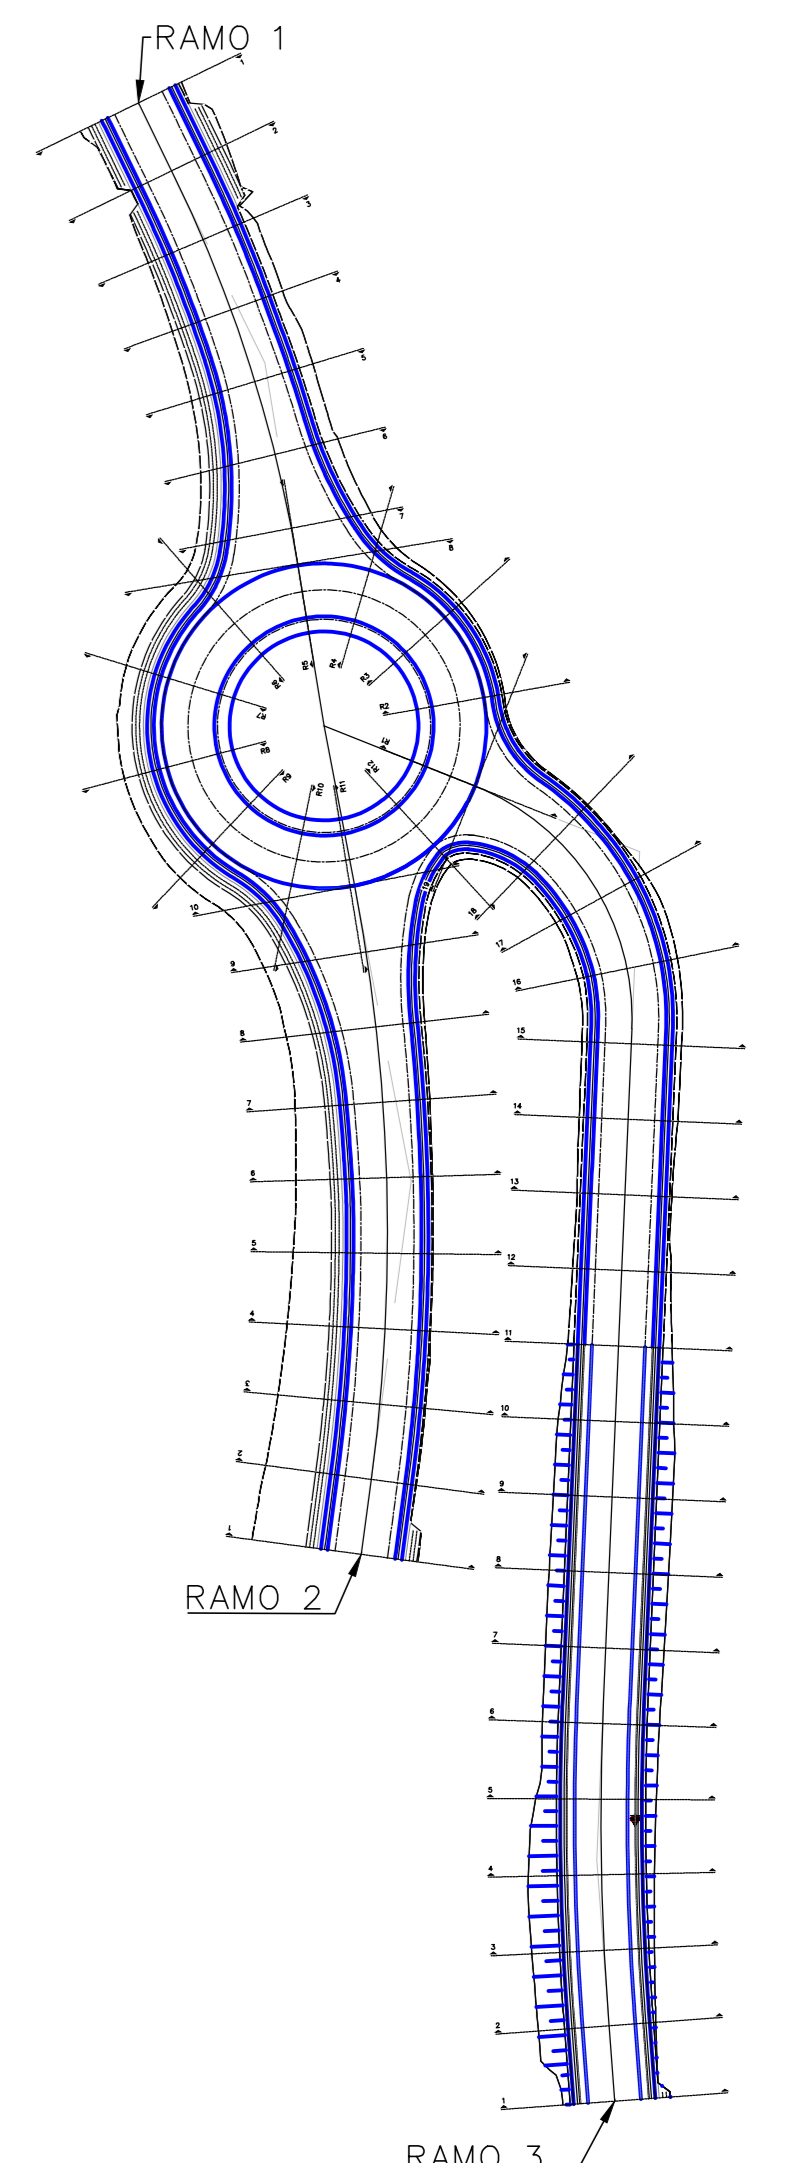

**COMMITTENTE:** RFI - Rete Ferroviaria Italiana - Gruppo Ferrovie dello Stato Italiane

**DIREZIONE LAVORI:** ITALFERR - Gruppo Ferrovie dello Stato Italiane

**APPALTATORE:** SWS

**PROGETTAZIONE:** MANDATARIA: SWS; MANDANTI: PINI, GDP GEOMINI, SIST, IREL.

**IL DIRETTORE DELLA PROGETTAZIONE:** [Signature]

**PROGETTO ESECUTIVO**

**PROGETTAZIONE ESECUTIVA ED ESECUZIONE DEI LAVORI DI REALIZZAZIONE DEL LOTTO 1 DEL QUADRUPPLICAMENTO DELLA LINEA FERROVIARIA FORTEZZA - VERONA TRATTA "FORTEZZA - PONTE GARDENA"**

**DISEGNO**  
OPERE CIVILI  
PIAZZALI AGLI IMBocchi DELLE GALLERIE E VIABILITA' DI ACCESSO  
IMBOCCO SCALERES SUD - VIABILITA' ACCESSO AREA DI SOCCORSO - ROTATORIA SU SS12  
Sezioni trasversali Rotatoria - Ramo 3 - 2/3

**APPALTATORE**  
IL DIRETTORE TECNICO: [Signature]

**SCALA:** 1:200

**COMMESSA** LOTTO FASE ENTE TIPO DOC. OPERA/DISCIPLINA PROGR. REV.  
I B 0 U 1 B E Z Z W 9 N V 0 5 2 0 0 0 7 B

Rev.	Descrizione	Redatto	Data	Verificato	Data	Approvato	Data	Autore/Rev. Data
A	EMMISSIONE	M. Geronzi	26/01/22	A. Valente	27/01/22	D. Bortolotto	28/01/22	
B	EMMISSIONE PER INDICAZIONI COMMITTENTE	A. Del Signore	16/07/22	A. Valente	16/07/22	D. Bortolotto	26/07/22	

File: IBOU1BEZZV99NV0520007B n. Elab.: