




Materiali alla PK 0+070.00			
Materiale	Area [mq]	Volume [mc]	Volume Cumulato [mc]
Scavo	0.48	4.66	53.61
Riporto	1.45	12.76	48.28
Usura	0.14	1.36	8.19
Binder	0.18	1.80	10.80
Base	0.36	3.60	21.60
SubBase	0.90	9.00	54.00

QUOTE TERRENO	558.93	556.00	562.00	568.84	568.05	568.96	562.99	562.92	548.38	548.00
DIST. PARZ. TERRENO	1.51	1.54	6.32	4.34	1.80	1.15				
QUOTE PROGETTO		559.12	559.12	558.35	558.14	558.67	558.92	558.92		
DIST. PARZ. PROGETTO		2.21	0.37	0.37	1.00	2.25	2.25			

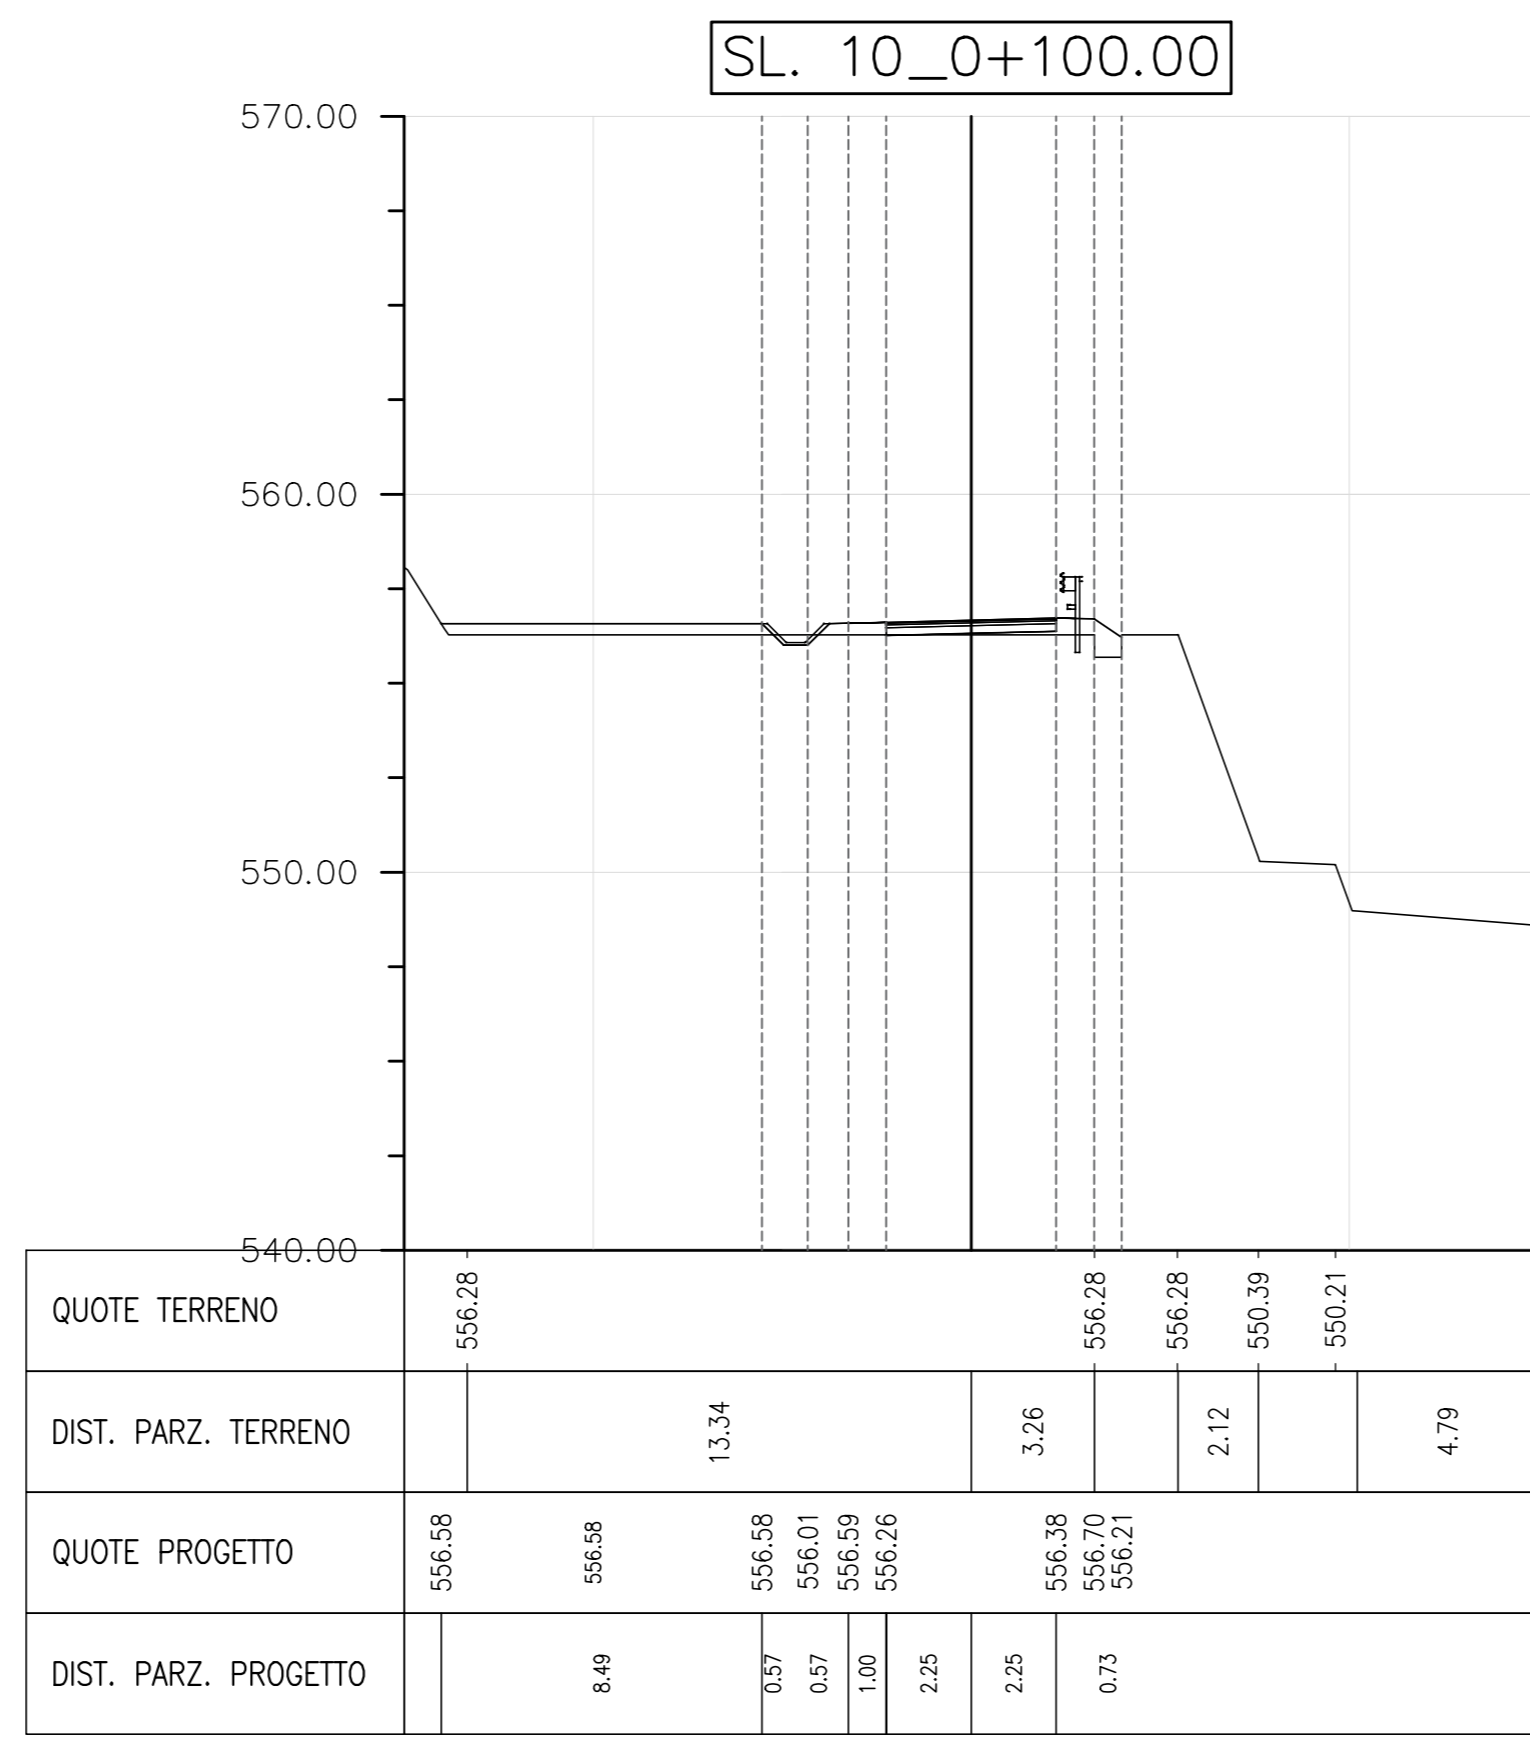


Materiali alla PK 0+100.00			
Materiale	Area [mq]	Volume [mc]	Volume Cumulato [mc]
Scavo	0.26	2.83	63.38
Riporto	4.20	38.07	133.09
Usura	0.14	1.36	12.29
Binder	0.18	1.80	16.20
Base	0.36	3.60	32.40
SubBase	0.90	9.00	81.00

QUOTE TERRENO	566.28									
DIST. PARZ. TERRENO		13.34		3.26	2.12	550.21				
QUOTE PROGETTO	556.58	556.58	556.58	556.01	556.58	556.21	556.21			
DIST. PARZ. PROGETTO	8.49	0.37	0.37	1.00	2.25	2.25	0.73			

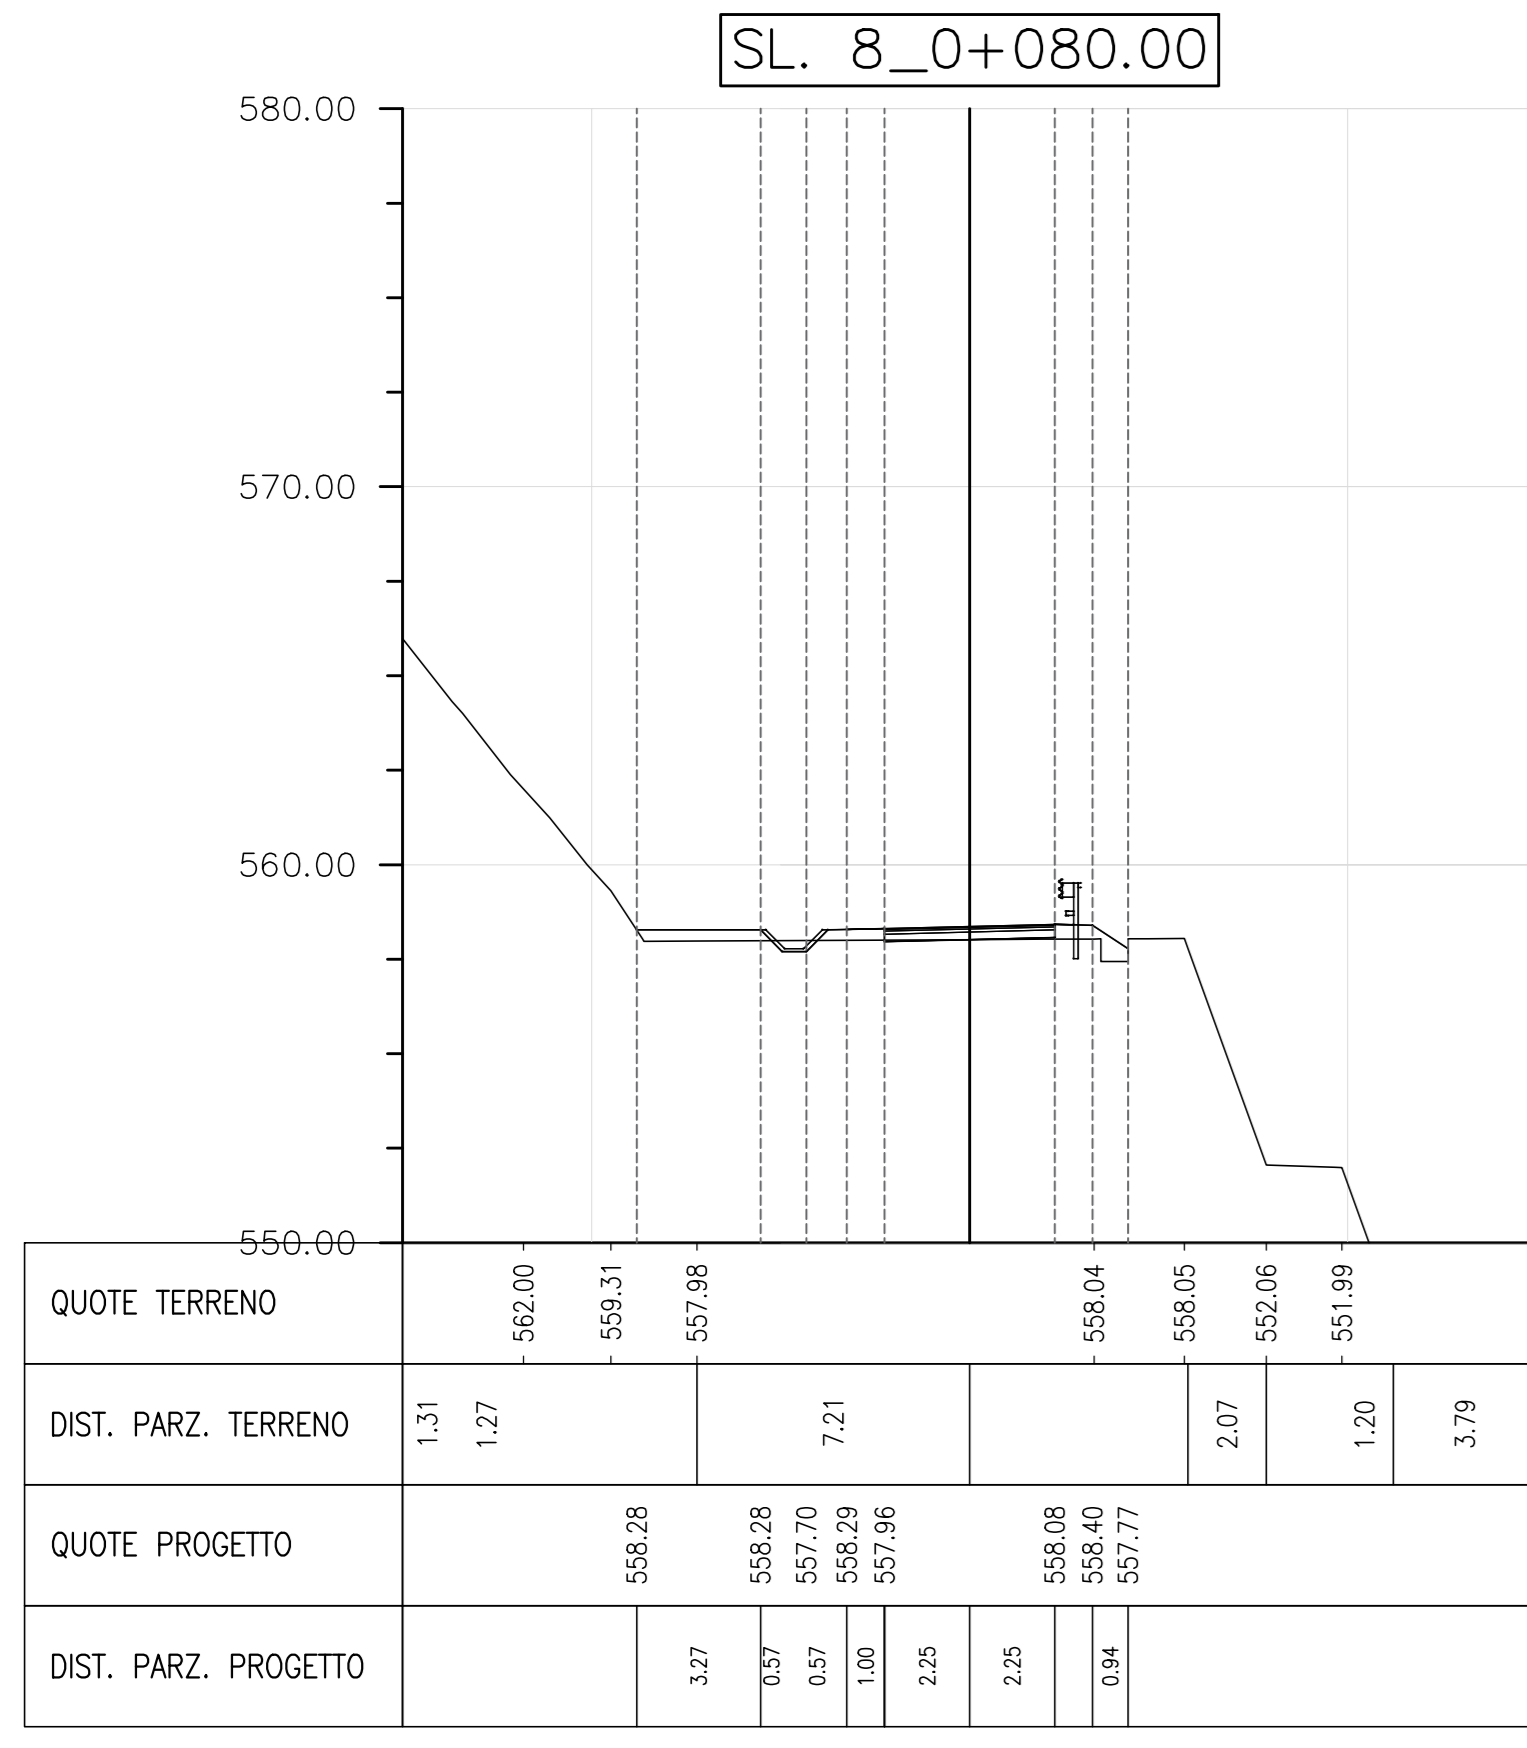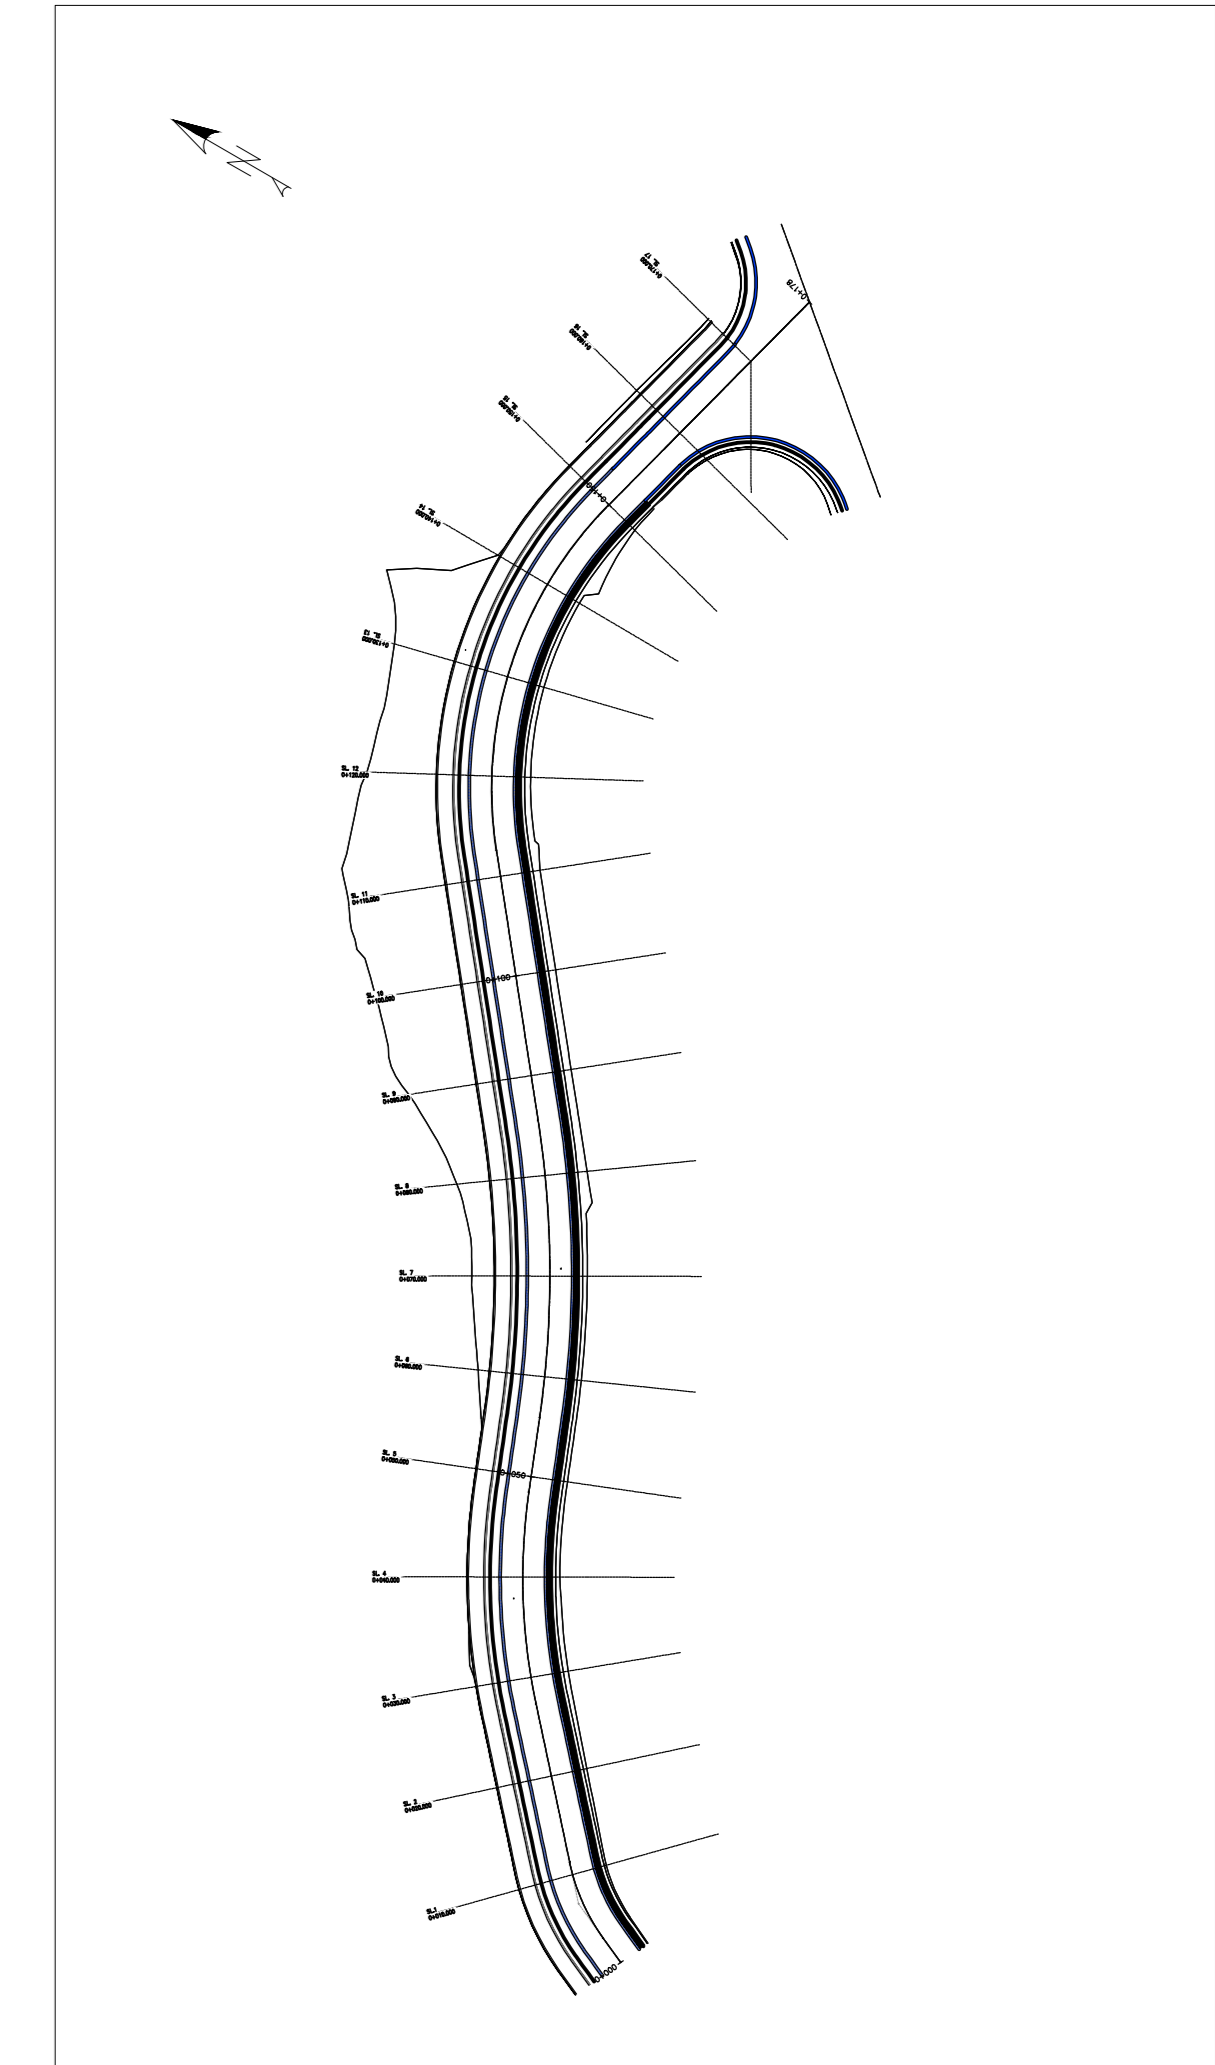


Materiali alla PK 0+080.00			
Materiale	Area [mq]	Volume [mc]	Volume Cumulato [mc]
Scavo	0.32	3.88	57.49
Riporto	2.35	18.49	66.77
Usura	0.14	1.36	9.56
Binder	0.18	1.80	12.60
Base	0.36	3.60	25.20
SubBase	0.90	9.00	63.00

QUOTE TERRENO	562.00	559.31	557.98	558.04	558.05	552.06	551.99			
DIST. PARZ. TERRENO	1.31	1.27	7.21	2.07	1.20	3.79				
QUOTE PROGETTO	558.28	558.28	557.70	557.98	558.00	557.77				
DIST. PARZ. PROGETTO	3.27	0.37	0.37	1.00	2.25	2.25	0.34			

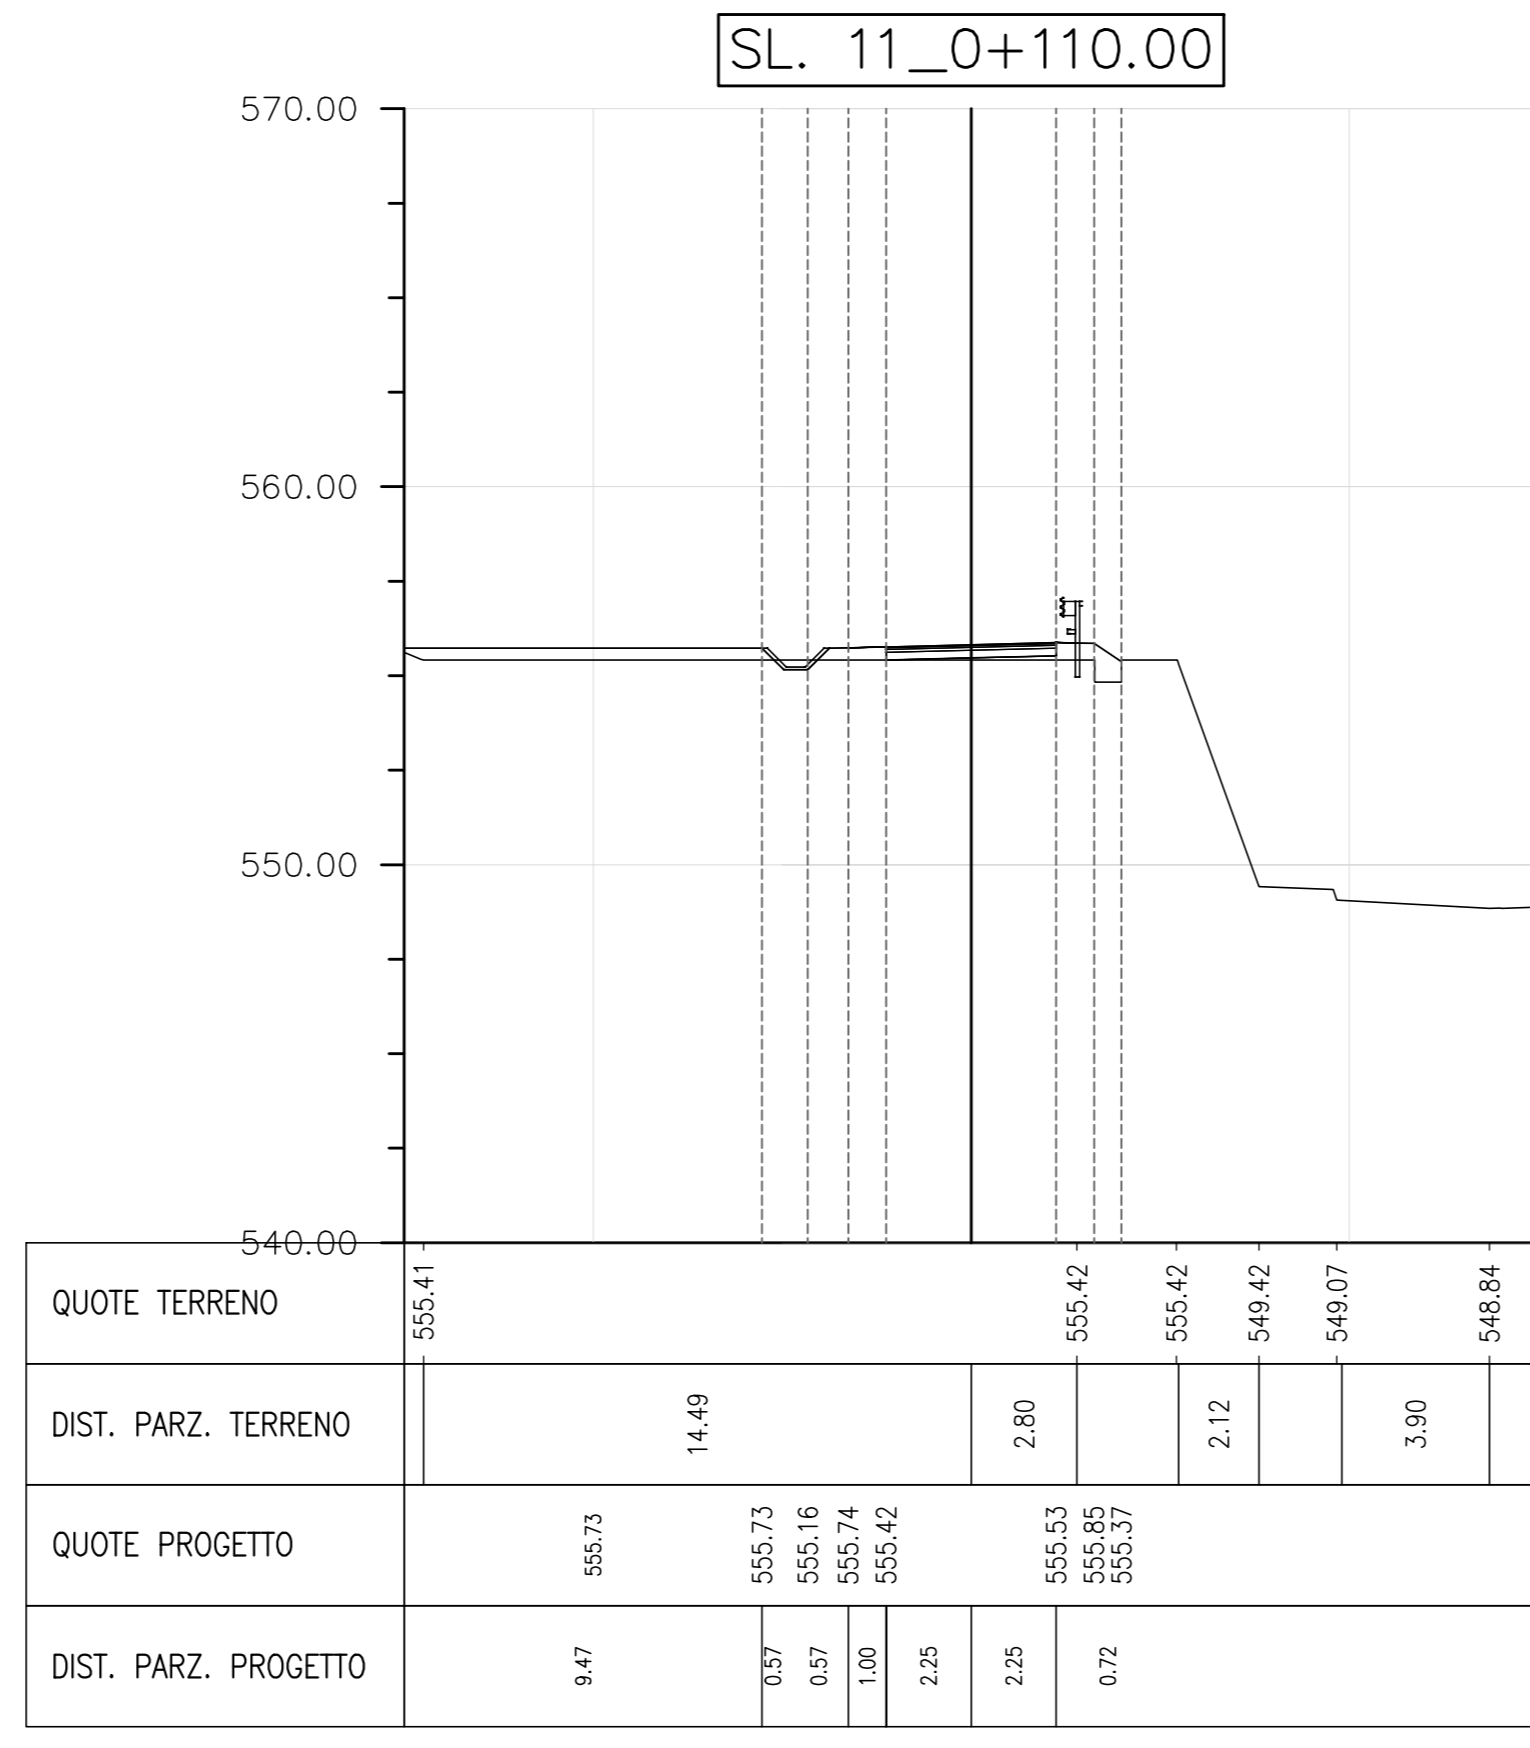


Materiali alla PK 0+110.00			
Materiale	Area [mq]	Volume [mc]	Volume Cumulato [mc]
Scavo	0.23	2.46	65.84
Riporto	4.78	44.87	177.96
Usura	0.14	1.37	13.65
Binder	0.18	1.80	18.00
Base	0.36	3.60	36.00
SubBase	0.90	9.00	90.00

QUOTE TERRENO	555.41									
DIST. PARZ. TERRENO		14.49		2.80	2.12	549.42	549.07	548.84		
QUOTE PROGETTO	555.73	555.73	555.16	555.42	555.37	555.37				
DIST. PARZ. PROGETTO	9.47	0.37	0.37	1.00	2.25	2.25	0.72			

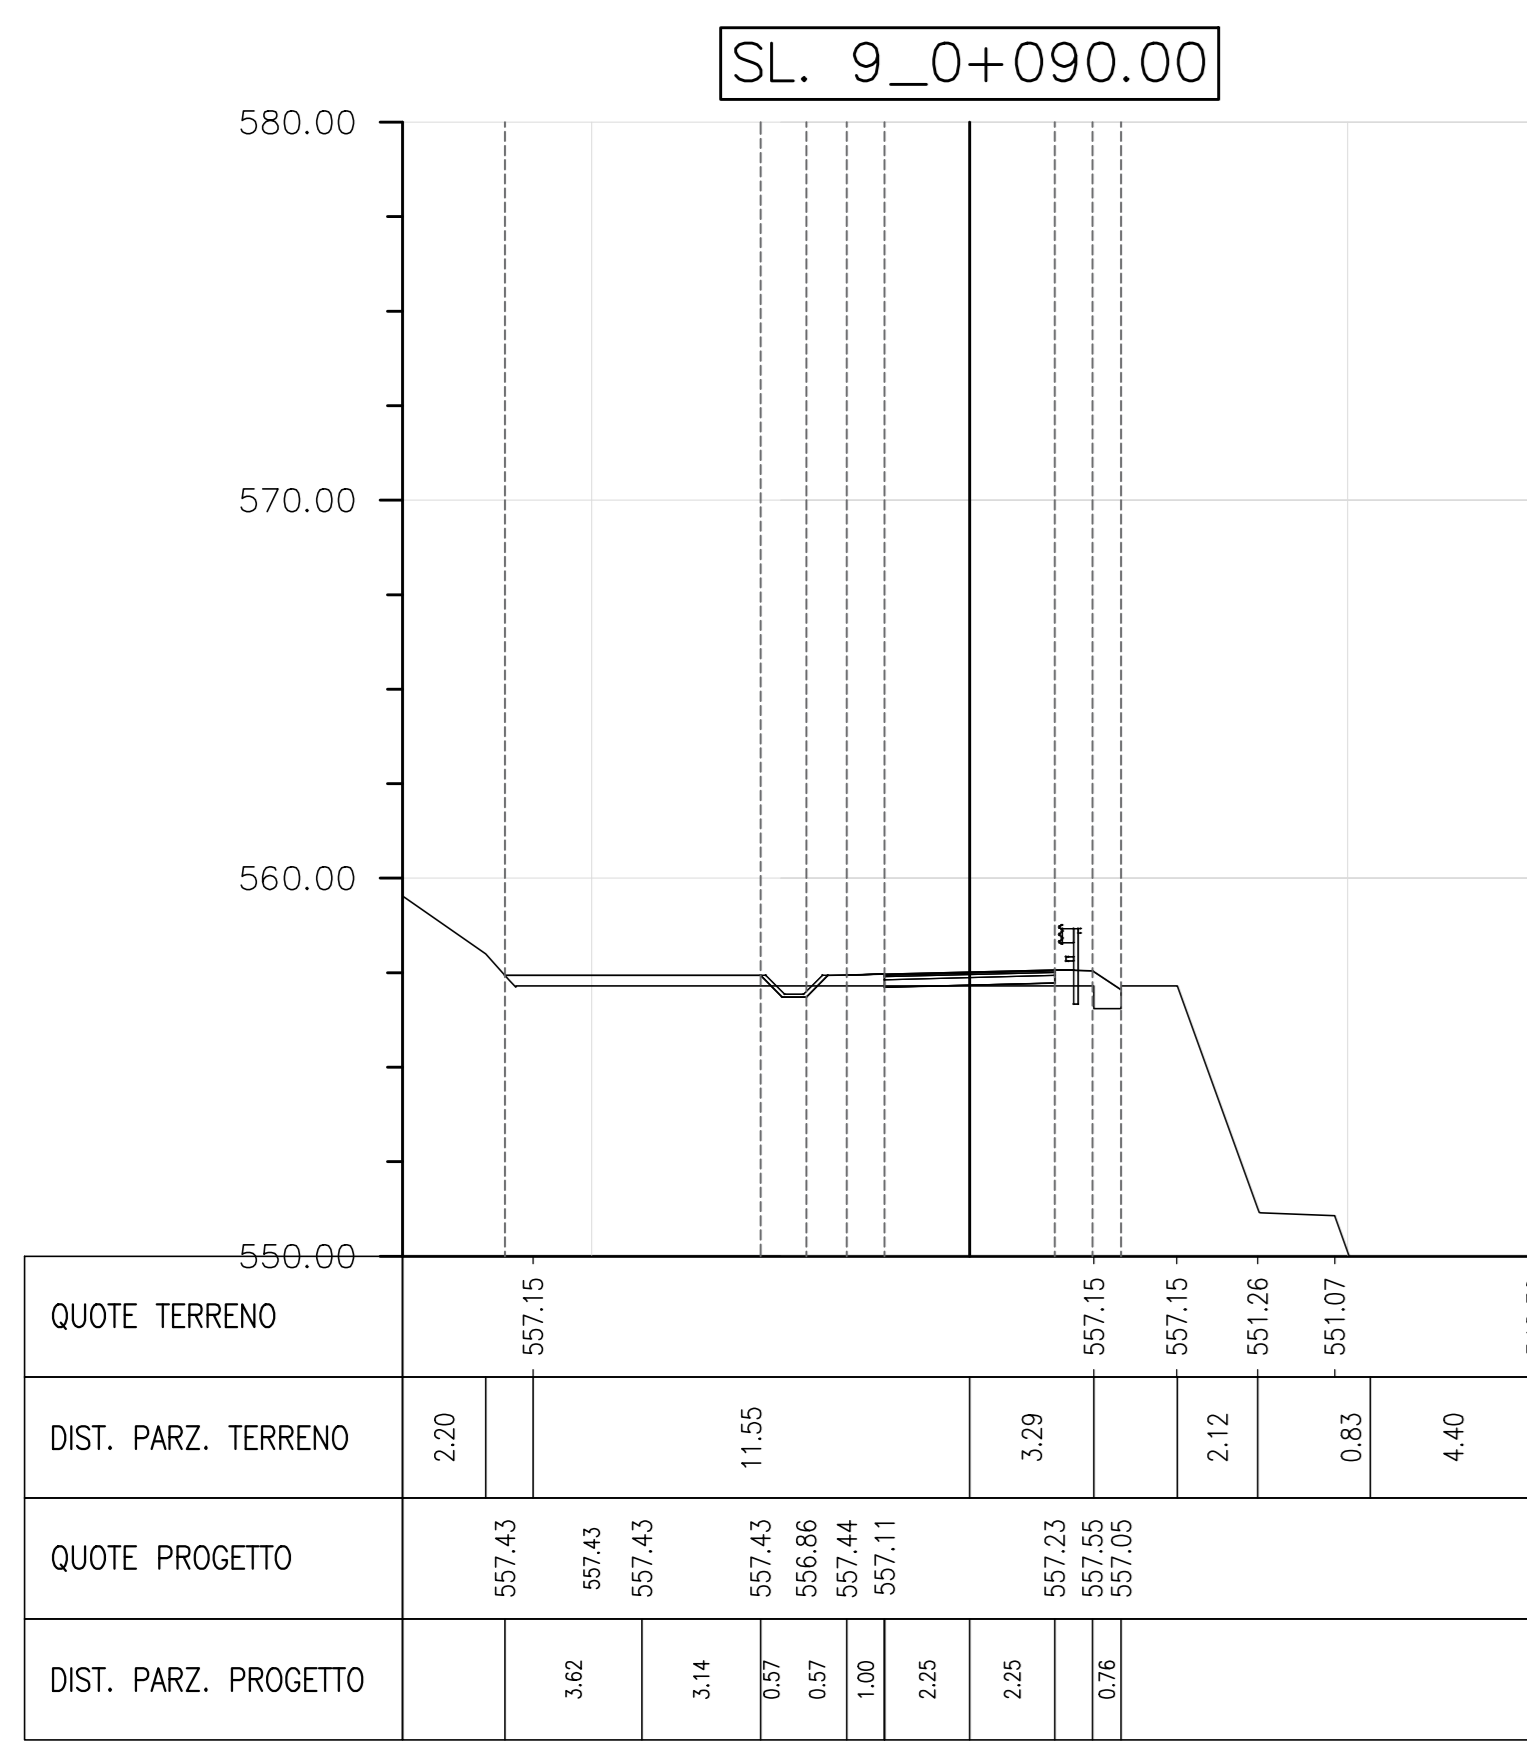

Materiali alla PK 0+090.00			
Materiale	Area [mq]	Volume [mc]	Volume Cumulato [mc]
Scavo	0.30	3.07	60.56
Riporto	3.41	28.25	95.02
Usura	0.14	1.36	10.92
Binder	0.18	1.80	14.40
Base	0.36	3.60	28.80
SubBase	0.90	9.00	72.00

QUOTE TERRENO	557.43	557.15	557.15	557.15	551.26	551.07				
DIST. PARZ. TERRENO	2.20	11.55	3.79	2.12	0.83	4.40				
QUOTE PROGETTO	557.43	557.43	557.43	557.15	557.15					
DIST. PARZ. PROGETTO	3.62	3.14	0.37	0.37	1.00	2.25	2.25	0.34		

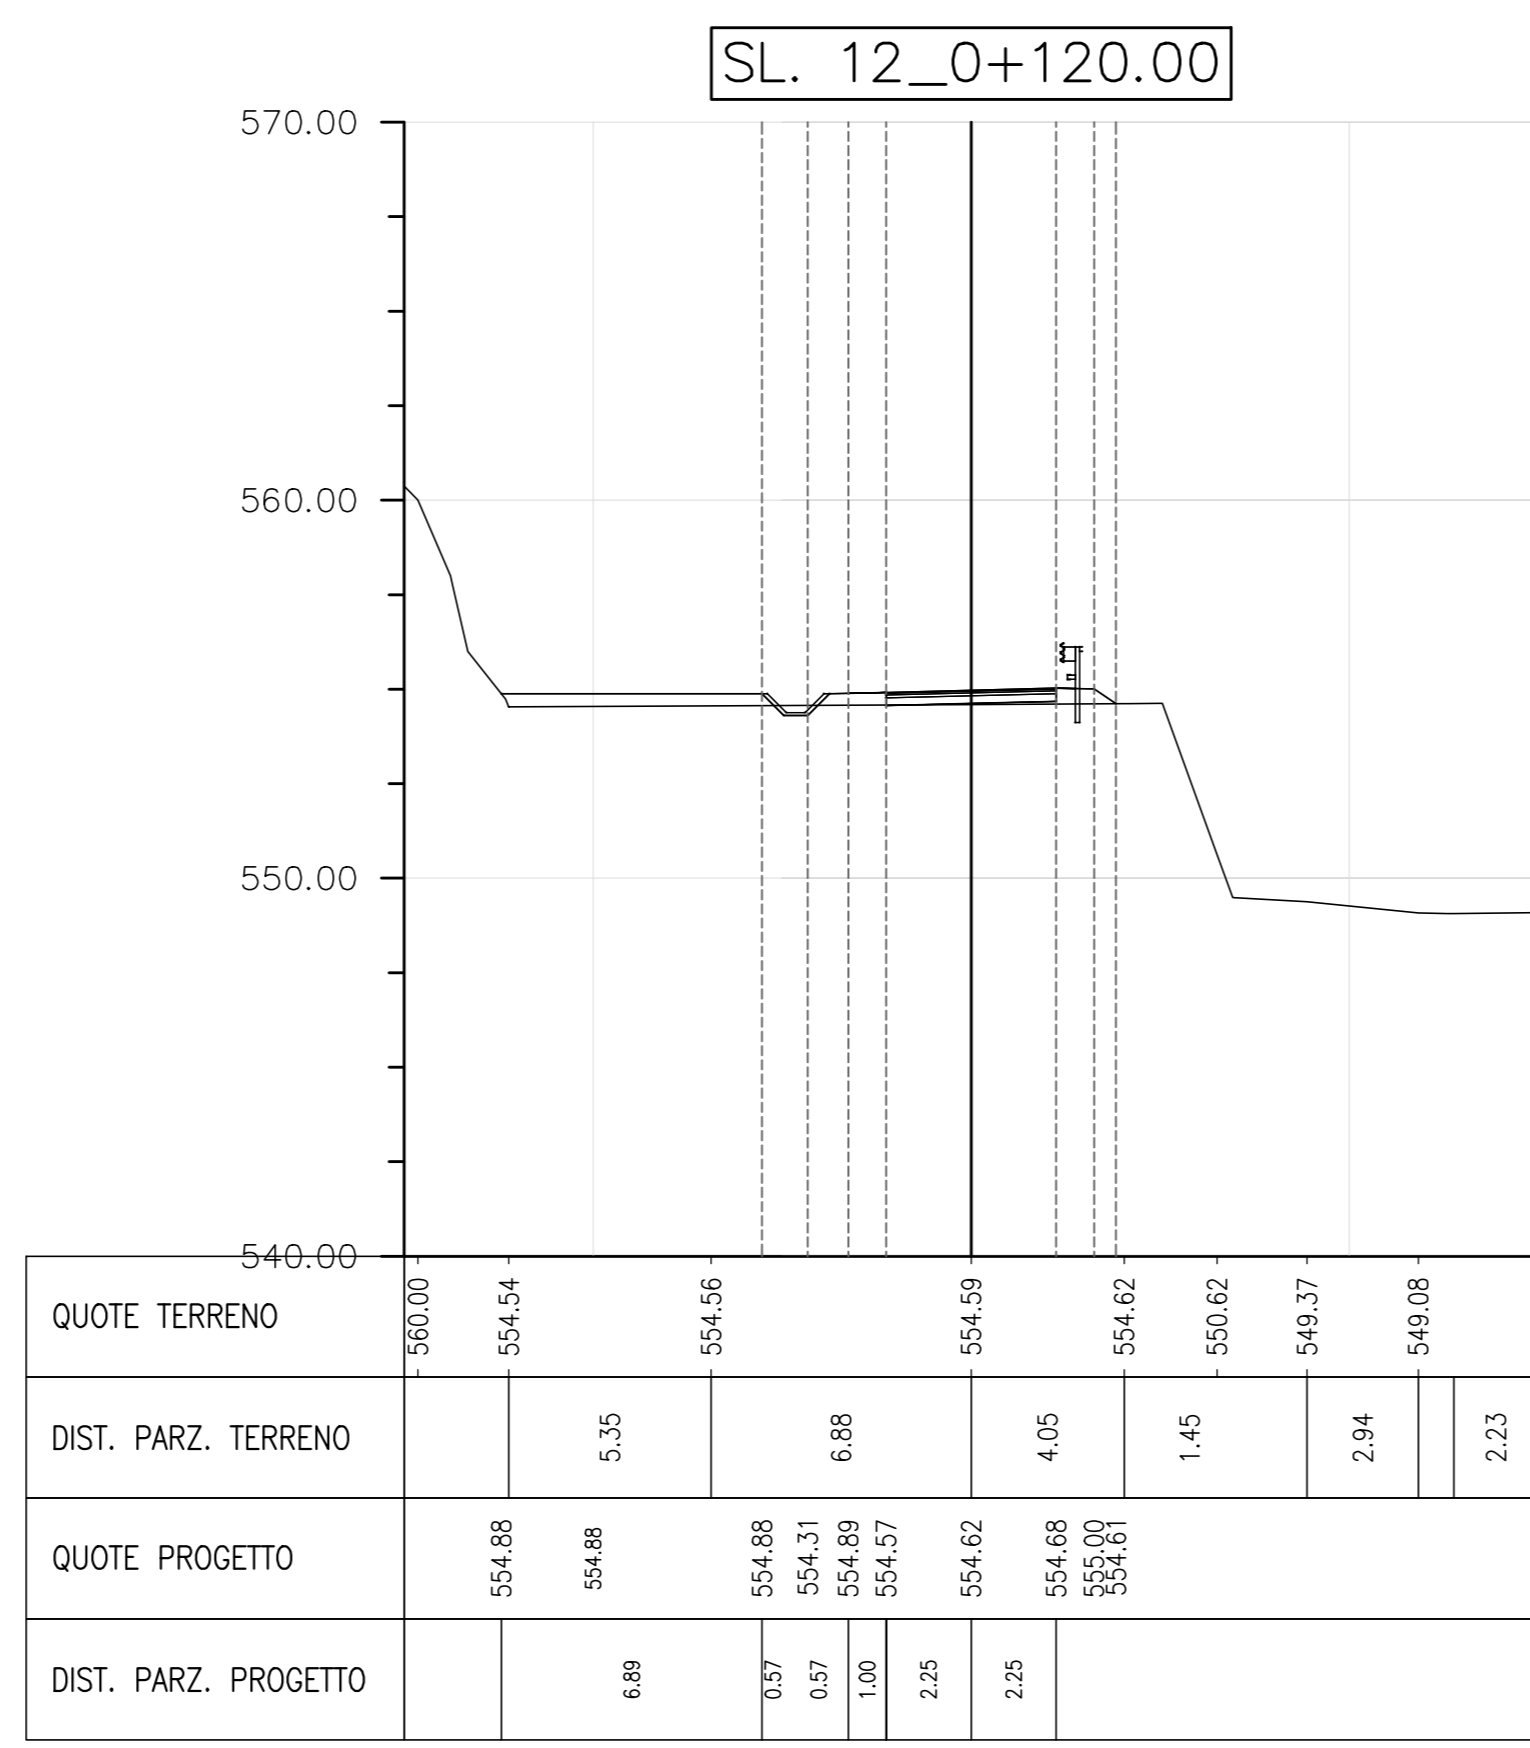

Materiali alla PK 0+120.00			
Materiale	Area [mq]	Volume [mc]	Volume Cumulato [mc]
Scavo	0.24	2.57	68.41
Riporto	3.47	45.72	223.68
Usura	0.14	1.37	15.02
Binder	0.18	1.80	19.80
Base	0.36	3.60	39.60
SubBase	0.90	9.00	99.00

QUOTE TERRENO	560.00	554.54	554.56	554.59	554.62	550.62	549.37	549.08		
DIST. PARZ. TERRENO		5.35	6.88	4.05	1.45	2.94	2.23			
QUOTE PROGETTO	554.88	554.88	554.31	554.57	554.62	554.62				
DIST. PARZ. PROGETTO	6.89	0.37	0.37	1.00	2.25	2.25				

LEGENDA

Volumi alla pk 154.00

Sottofondo: V=128.56 mc  
 Base: V=51.42 mc  
 Binder: V=25.71 mc  
 Usura: V=19.5 mc

Sup. piazzale asfaltato:  
 870.45mq

COMMITTENTE: **RFI** RETE FERROVIARIA ITALIANA - GRUPPO FERROVIE DELLO STATO ITALIANE

DIREZIONE LAVORI: **ITALFERR** GRUPPO FERROVIE DELLO STATO ITALIANE

APPALTATORE: **WORLD** **Impianti** **CONSORZIODOLOMITI**

PROGETTAZIONE: **SWS**

MANDATARI: **PINI** **GDP GEOMINI** **SISI**

IL DIRETTORE DELLA PROGETTAZIONE: **GIORGIO SCALERES** **INGEGNERE** **PIAZZALE AGLI IMBOCCHI VERONA** **Delibera n. 10/2012** **GIUGINO** **ISCRIZIONE ALBO N° 2216**

**PROGETTO ESECUTIVO**

**PROGETTAZIONE ESECUTIVA ED ESECUZIONE DEI LAVORI DI REALIZZAZIONE DEL LOTTO 1 DEL QUADRUPPLICAMENTO DELLA LINEA FERROVIARIA FORTEZZA - VERONA TRATTA "FORTEZZA - PONTE GARDENA"**

**DISEGNO**  
**OPERE CIVILI**  
**PIAZZALI AGLI IMBOCCHI DELLE GALLERIE E VIABILITA' DI ACCESSO**  
**IMBOCCO SCALERES SUD - VIABILITA' ACCESSO AREA DI SOCCORSO**  
**Sezioni trasversali stradali - TAV 2/3**

APPALTATORE: **IL DIRETTORE TECNICO** **SCALA: 1:200**

COMMESSA: **1B0U** LOTTO: **1B** FASE: **E** ENTITA' TIPO DOC.: **ZZ** OPERA/DISCIPLINA: **W9** PROG.: **NV0530** REV.: **002**

Rev.	Descrizione	Redatto	Data	Verificato	Data	Approvato	Data	Autografato Data
A	EMISSIONE	Mangano	28/01/12	A. Valente	27/01/12	D. Balzano	28/01/12	IL PROGETTISTA
B	Emissione per riduzione Contrattoria	A. Del Signore	16/01/2012	A. Valente	16/01/2012	D. Balzano	20/01/2012	IL PROGETTISTA

File: 1B0U1BEZZV9N\0530002B n. Elab.: