SL. 13_0+130.00

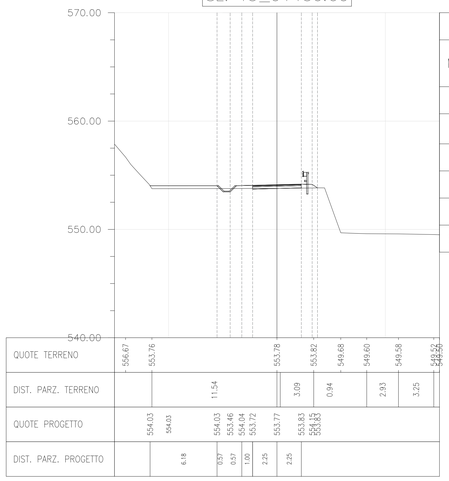

Materiali alla PK 0+130.00			
Materiale	Area [mq]	Volume [mc]	Volume Cumulato [mc]
Scavo	0.37	3.39	71.80
Riporto	2.54	34.33	258.01
Usura	0.14	1.37	16.38
Binder	0.18	1.80	21.60
Base	0.36	3.60	43.20
SubBase	0.90	9.00	108.00

SL. 16_0+160.00

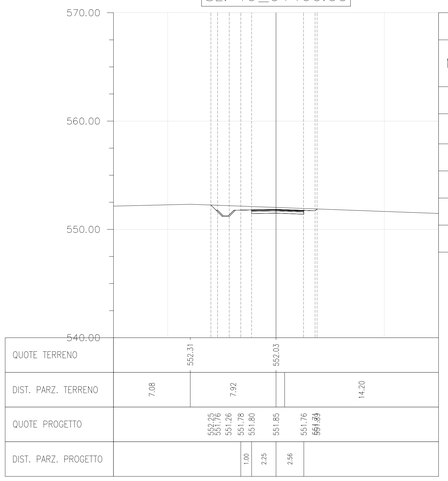

Materiali alla PK 0+160.00			
Materiale	Area [mq]	Volume [mc]	Volume Cumulato [mc]
Scavo	3.12	34.08	137.19
Riporto	0.00	1.22	281.77
Usura	0.00	0.68	19.79
Binder	0.00	0.90	26.10
Base	0.00	1.80	52.20
SubBase	0.00	4.50	130.50

SL. 14_0+140.00

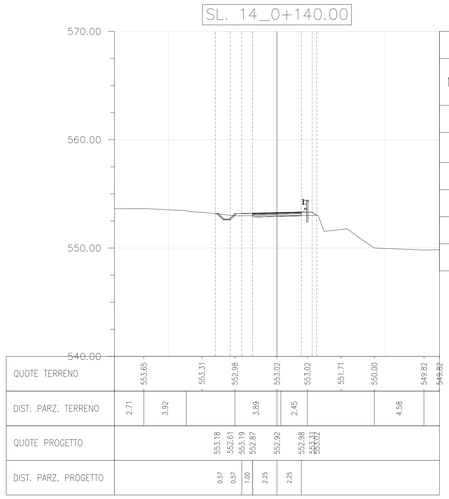

Materiali alla PK 0+140.00			
Materiale	Area [mq]	Volume [mc]	Volume Cumulato [mc]
Scavo	0.91	6.91	78.71
Riporto	0.69	17.94	275.94
Usura	0.14	1.37	17.75
Binder	0.18	1.80	23.40
Base	0.36	3.60	46.80
SubBase	0.90	9.00	117.00

SL. 17_0+170.00

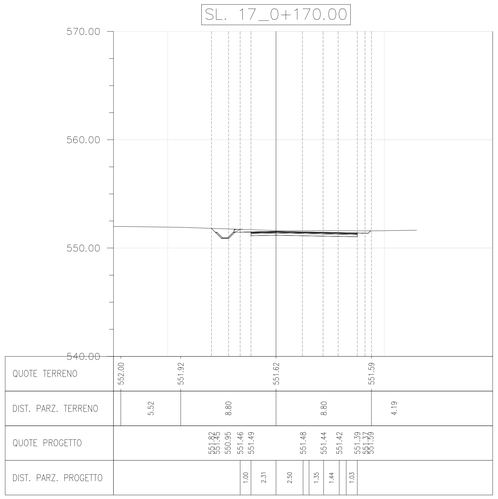

SL. 15_0+150.00

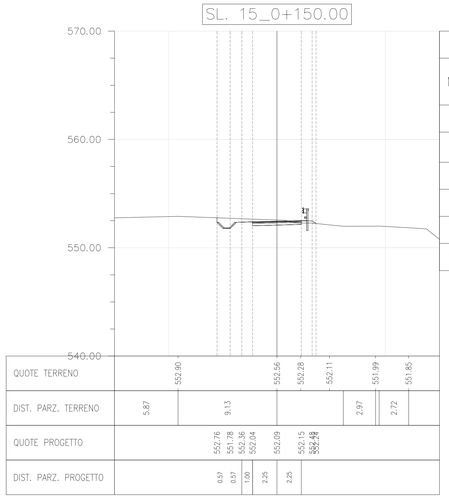

Materiali alla PK 0+150.00			
Materiale	Area [mq]	Volume [mc]	Volume Cumulato [mc]
Scavo	3.70	24.41	103.12
Riporto	0.24	4.60	280.55
Usura	0.14	1.37	19.11
Binder	0.18	1.80	25.20
Base	0.36	3.60	50.40
SubBase	0.90	9.00	126.00

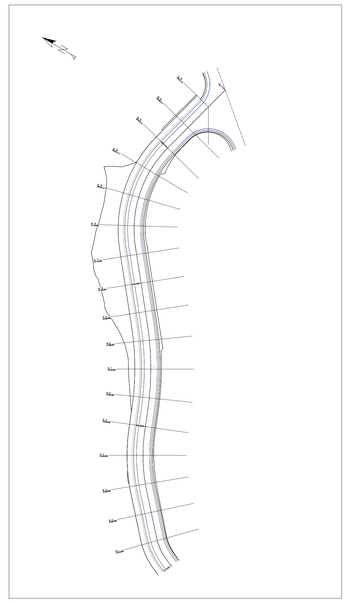

LEGENDA

Volumi alla pk 154.00

Sottofondo: V=128.56 mc
Base: V=51.42 mc
Binder: V=25.71 mc
Usura: V=19.5 mc

Sup. piazzale asfaltato: 870.45mq

COMMITTENTE: RFI RETE FERROVIARIA ITALIANA – GRUPPO FERROVIE DELLO STATO ITALIANE

DIREZIONE LAVORI: ITALFERR – GRUPPO FERROVIE DELLO STATO ITALIANE

APPALTATORE: webuild / Implenia – CONSORZIODOLOMITI

PROGETTAZIONE:
MANDATARIA: SWS
MANDANTI: PINI ITALIA, GDP GEOMINI, SIST, LEIER

IL DIRETTORE DELLA PROGETTAZIONE:
Ing. Paolo Cuoco
Responsabile Progettazione e Integrazione Specialistiche
ORDINE DEGLI INGEGNERI DELLA PROVINCIA DI TRENTO
Dott.Ing. PAOLO GIUSEPPE CUOCO
ISCRIZIONE ALBO N° 2216

PROGETTO ESECUTIVO

PROGETTAZIONE ESECUTIVA ED ESECUZIONE DEI LAVORI DI REALIZZAZIONE DEL LOTTO 1 DEL QUADRUPLICAMENTO DELLA LINEA FERROVIARIA FORTEZZA - VERONA TRATTA "FORTEZZA – PONTE GARDENA"

DISEGNO

OPERE CIVILI

PIAZZALI AGLI IMBOCCHI DELLE GALLERIE E VIABILITA' DI ACCESSO
IMBOCCO SCALERES SUD - VIABILITA' ACCESSO AREA DI SOCCORSO
Sezioni trasversali stradali - TAV 3/3

APPALTATORE
IL DIRETTORE TECNICO
Ing. Pietro Giannattasio

SCALA: 1:200

COMMESSA	LOTTO	FASE	ENTE	TIPO DOC.	OPERA/DISCIPLINA	PROGR.	REV.
I B 0 U	1 B	E	Z Z	W 9	N V 0 5 3 0	0 0 3	B

Rev.	Descrizione	Redatto	Data	Verificato	Data	Approvato	Data	Autorizzato Data
A	EMISSIONE	M.Ingianni	26/01/22	A. Valente	27/01/22	D. Buttafuoco Dolomiti	28/01/22	IL PROGETTISTA
B	Emissione per indicazione Committenza	A. Del Signore	18/07/2022	A. Valente	19/07/2022	D. Buttafuoco	20/07/2022	

File: IB0U1BEZZW9NV0530003B n. Elab.: