



Materiale alla progressiva 0+000.00

Materiale	Area	Volume	Volume Cumulato
Sterro	0.77	0.00	0.00
Riporto	6.75	0.00	0.00
Binder	0.18	0.00	0.00
Base	0.36	0.00	0.00
SubBase	0.90	0.00	0.00

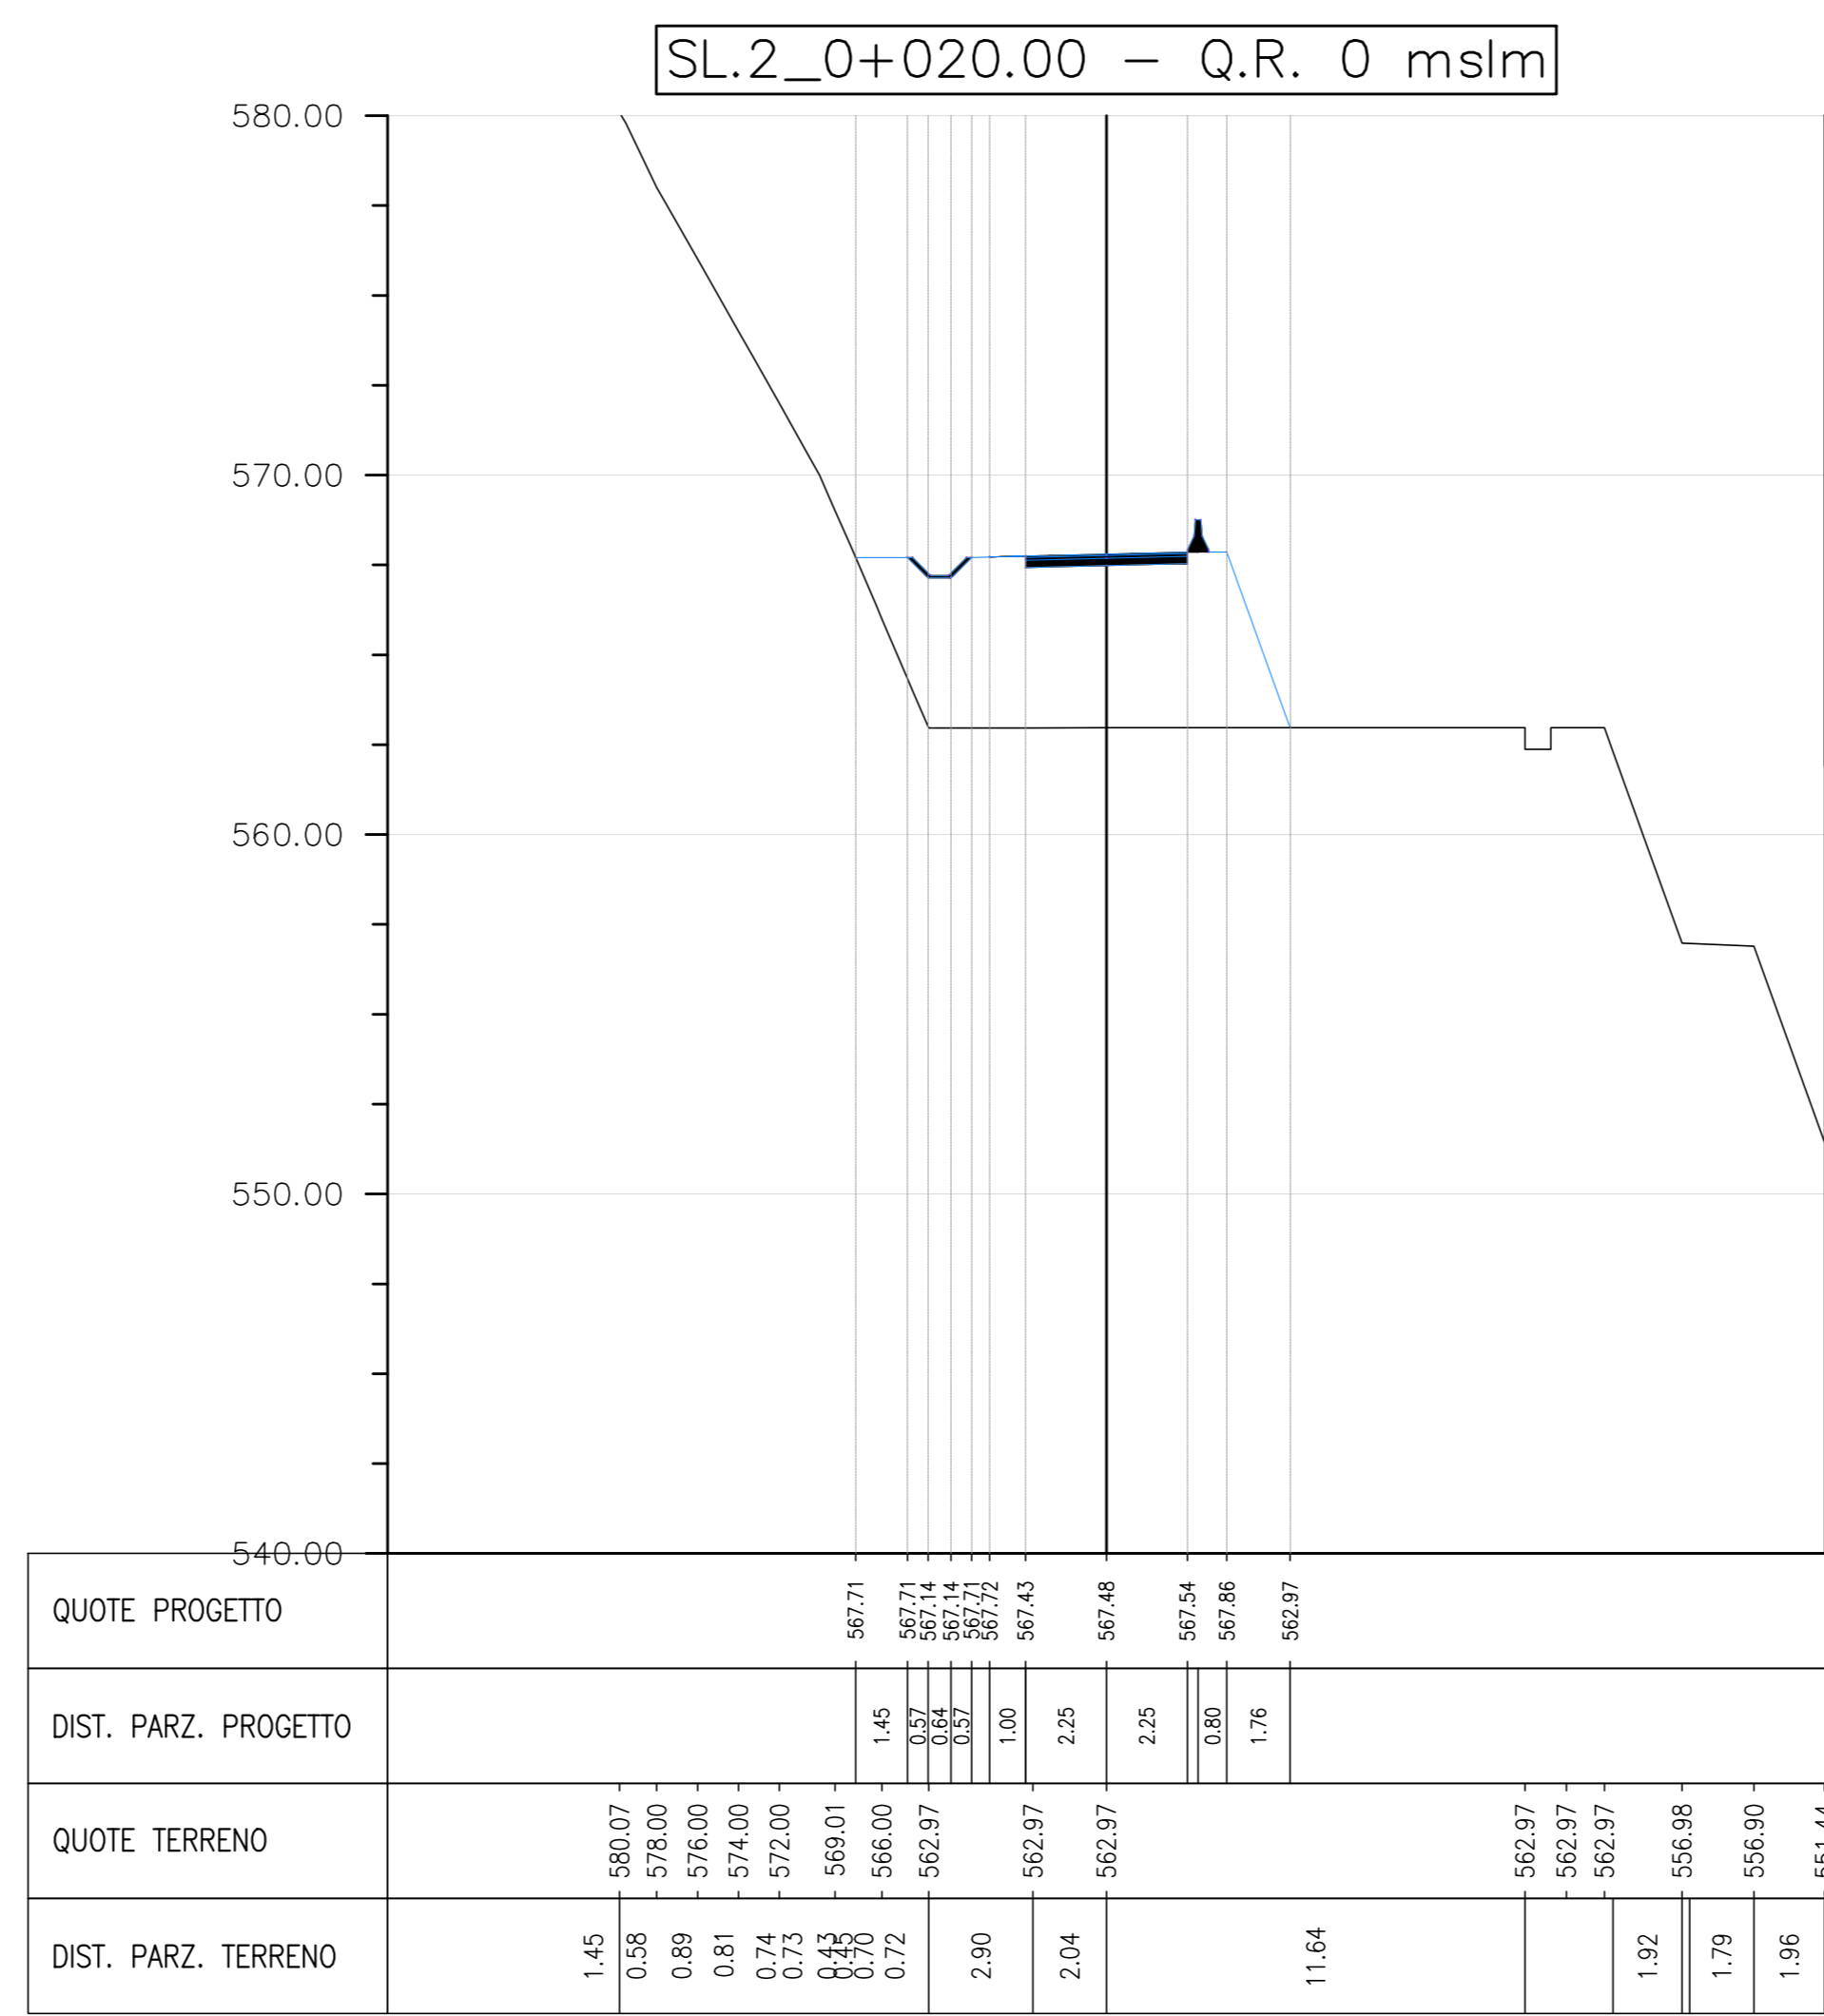


Materiale alla progressiva 0+020.00

Materiale	Area	Volume	Volume Cumulato
Sterro	0.00	0.00	3.84
Riporto	46.91	473.24	745.68
Binder	0.18	1.81	3.63
Base	0.36	3.60	7.20
SubBase	0.90	9.00	18.00

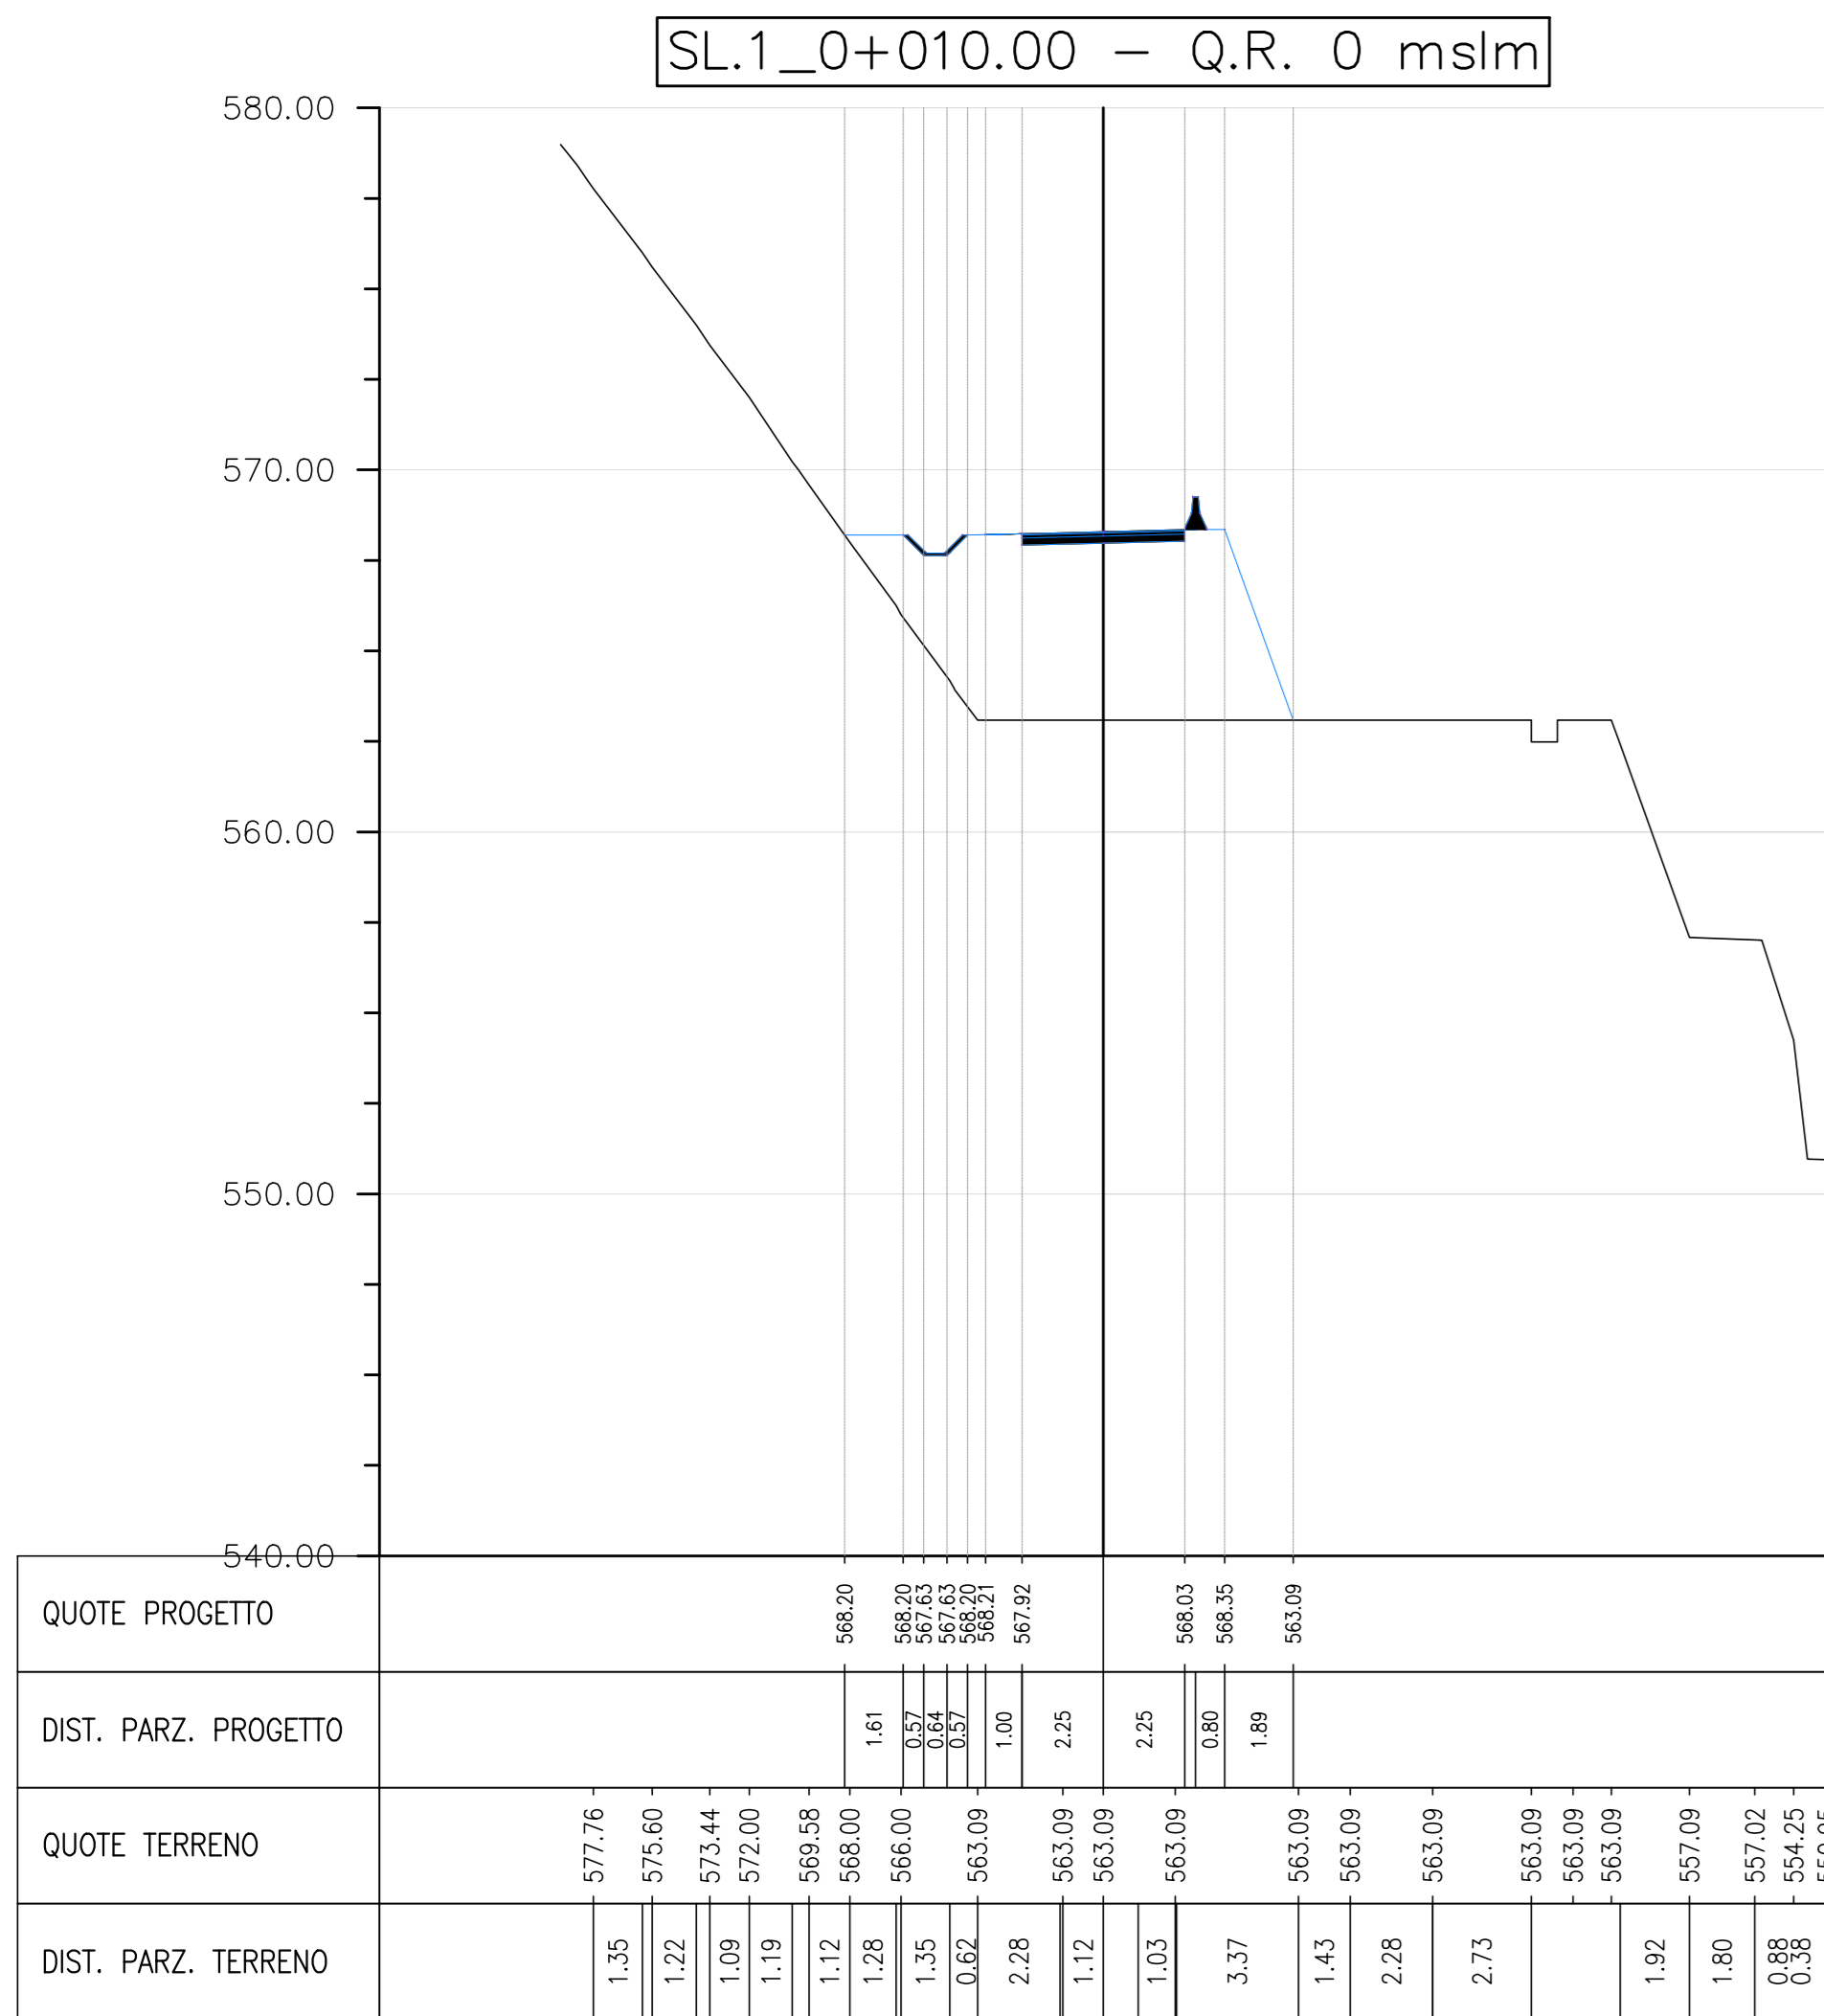



Materiale alla progressiva 0+010.00

Materiale	Area	Volume	Volume Cumulato
Sterro	0.00	3.84	3.84
Riporto	47.73	272.44	272.44
Binder	0.18	1.81	1.81
Base	0.36	3.60	3.60
SubBase	0.90	9.00	9.00

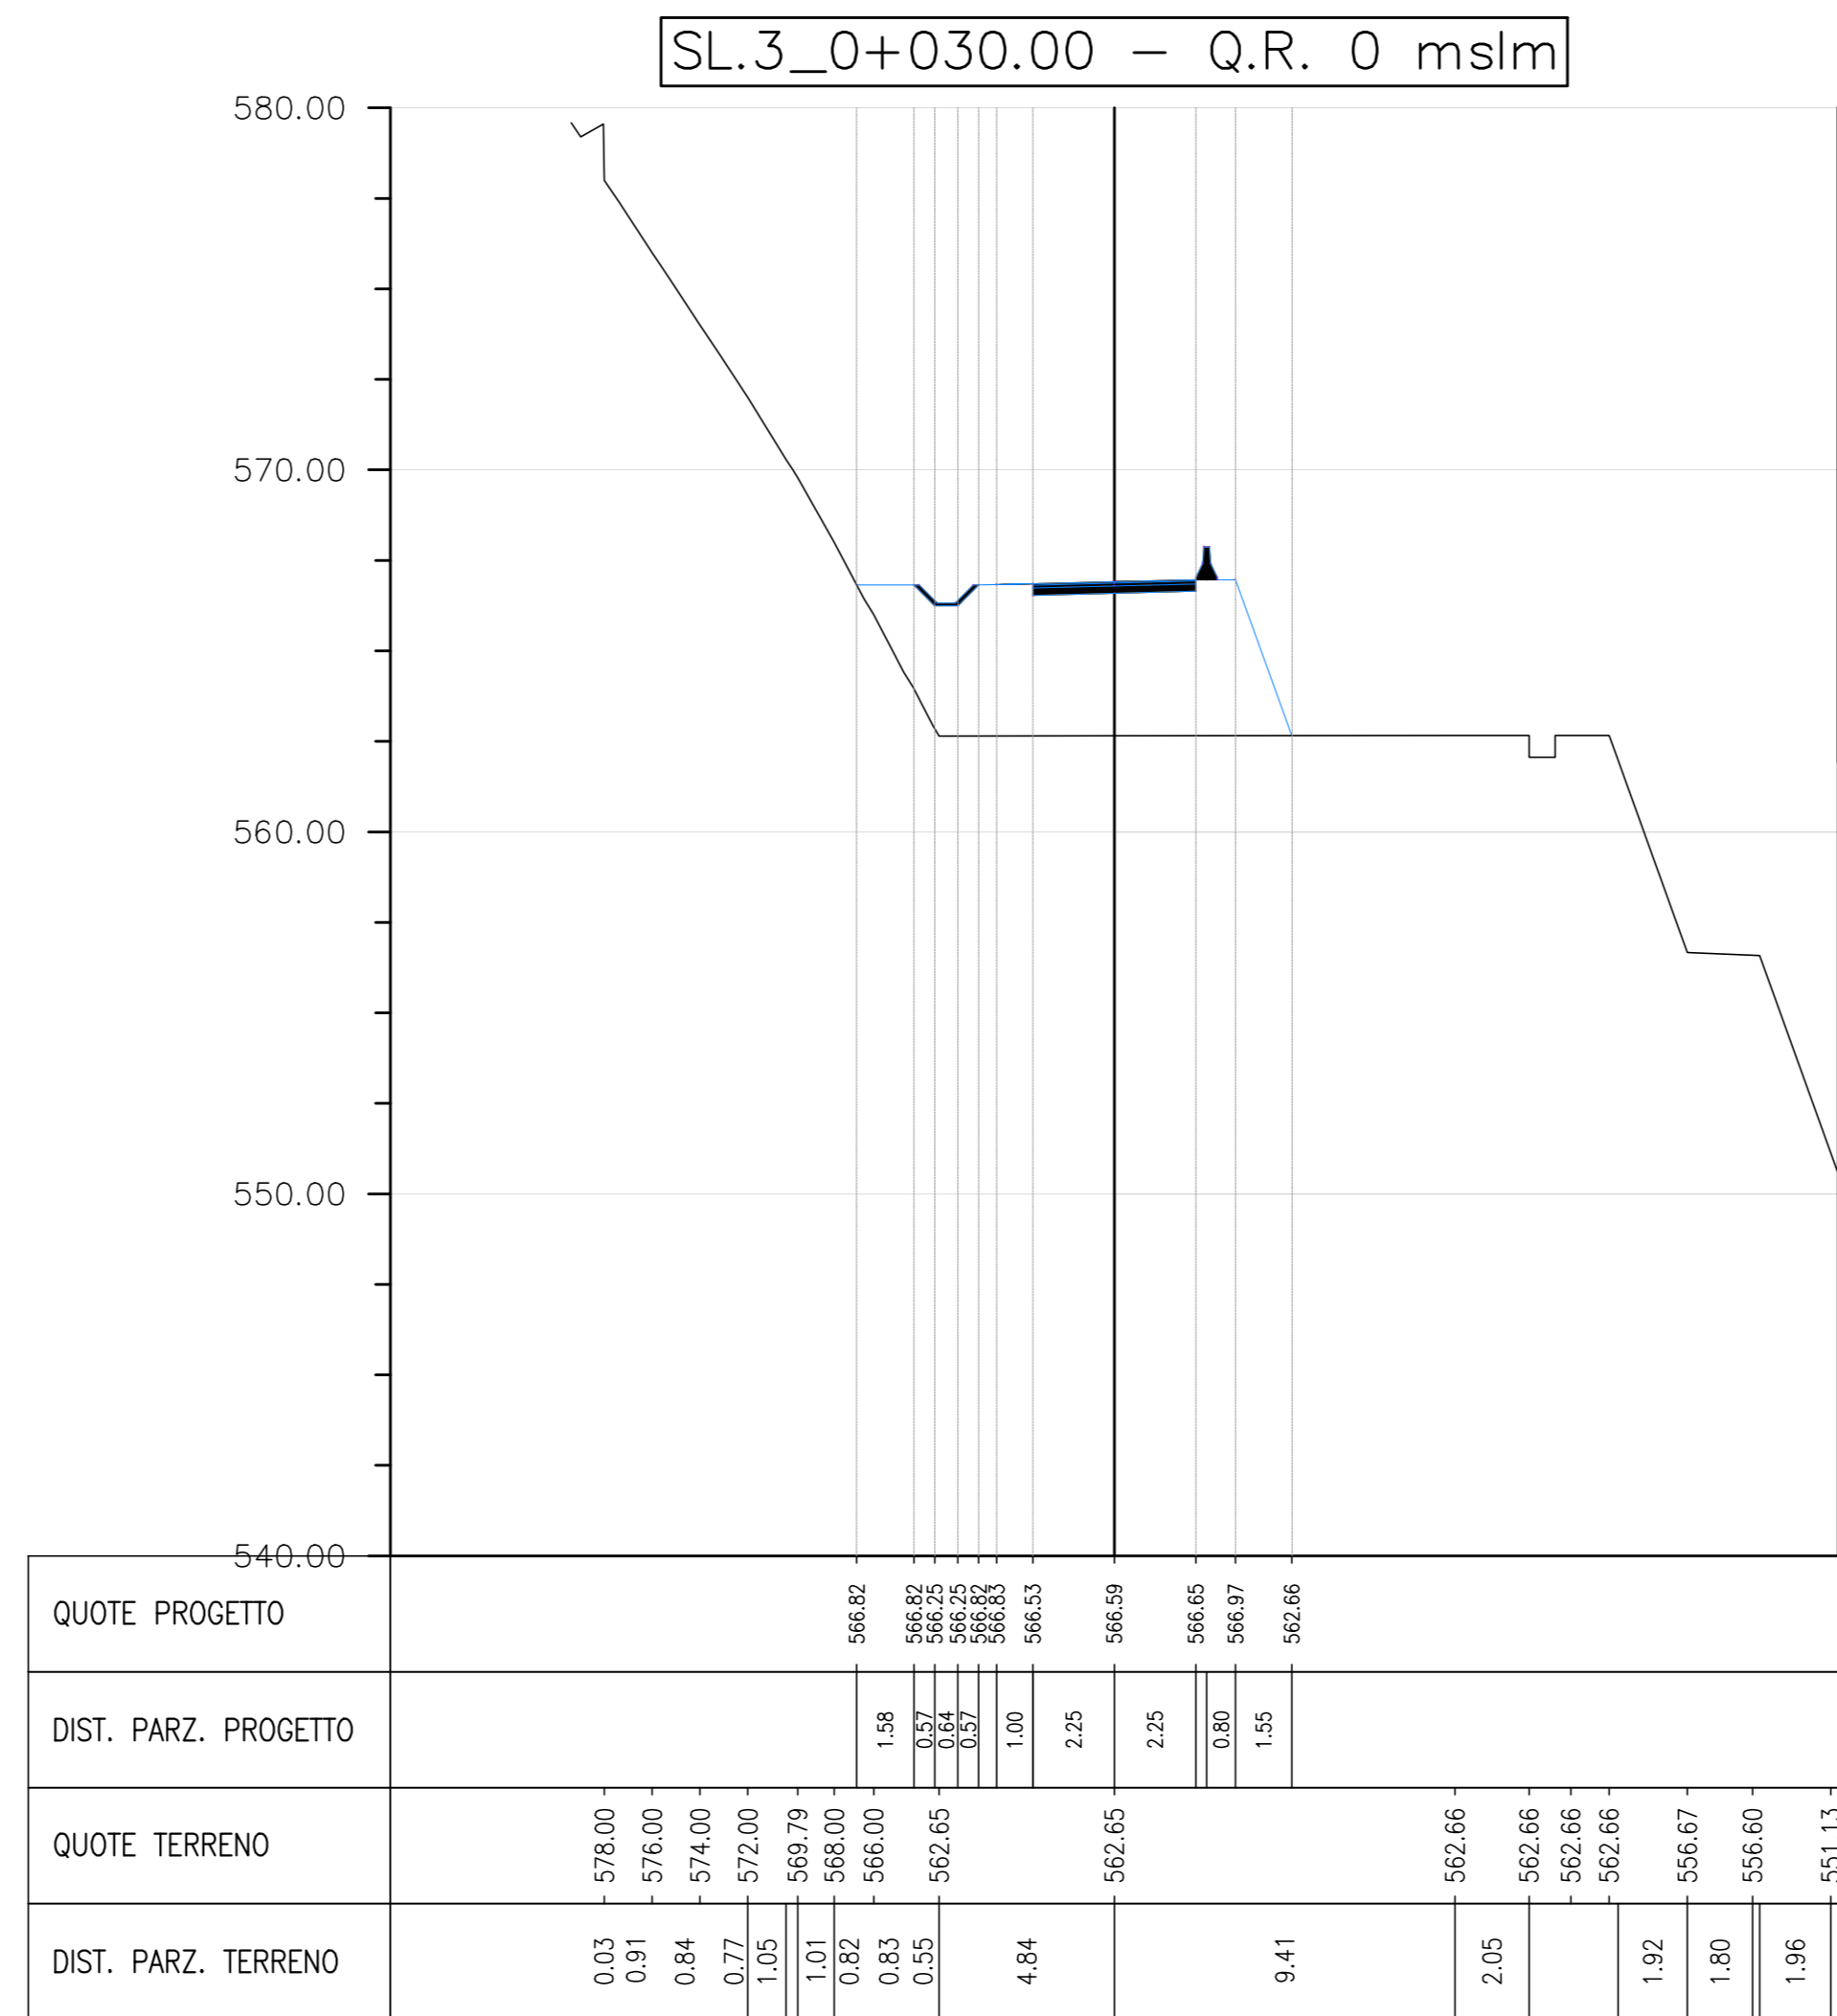

Materiale alla progressiva 0+030.00

Materiale	Area	Volume	Volume Cumulato
Sterro	0.00	0.00	3.84
Riporto	40.67	437.92	1183.60
Binder	0.18	1.81	5.44
Base	0.36	3.60	10.80
SubBase	0.90	9.00	27.00

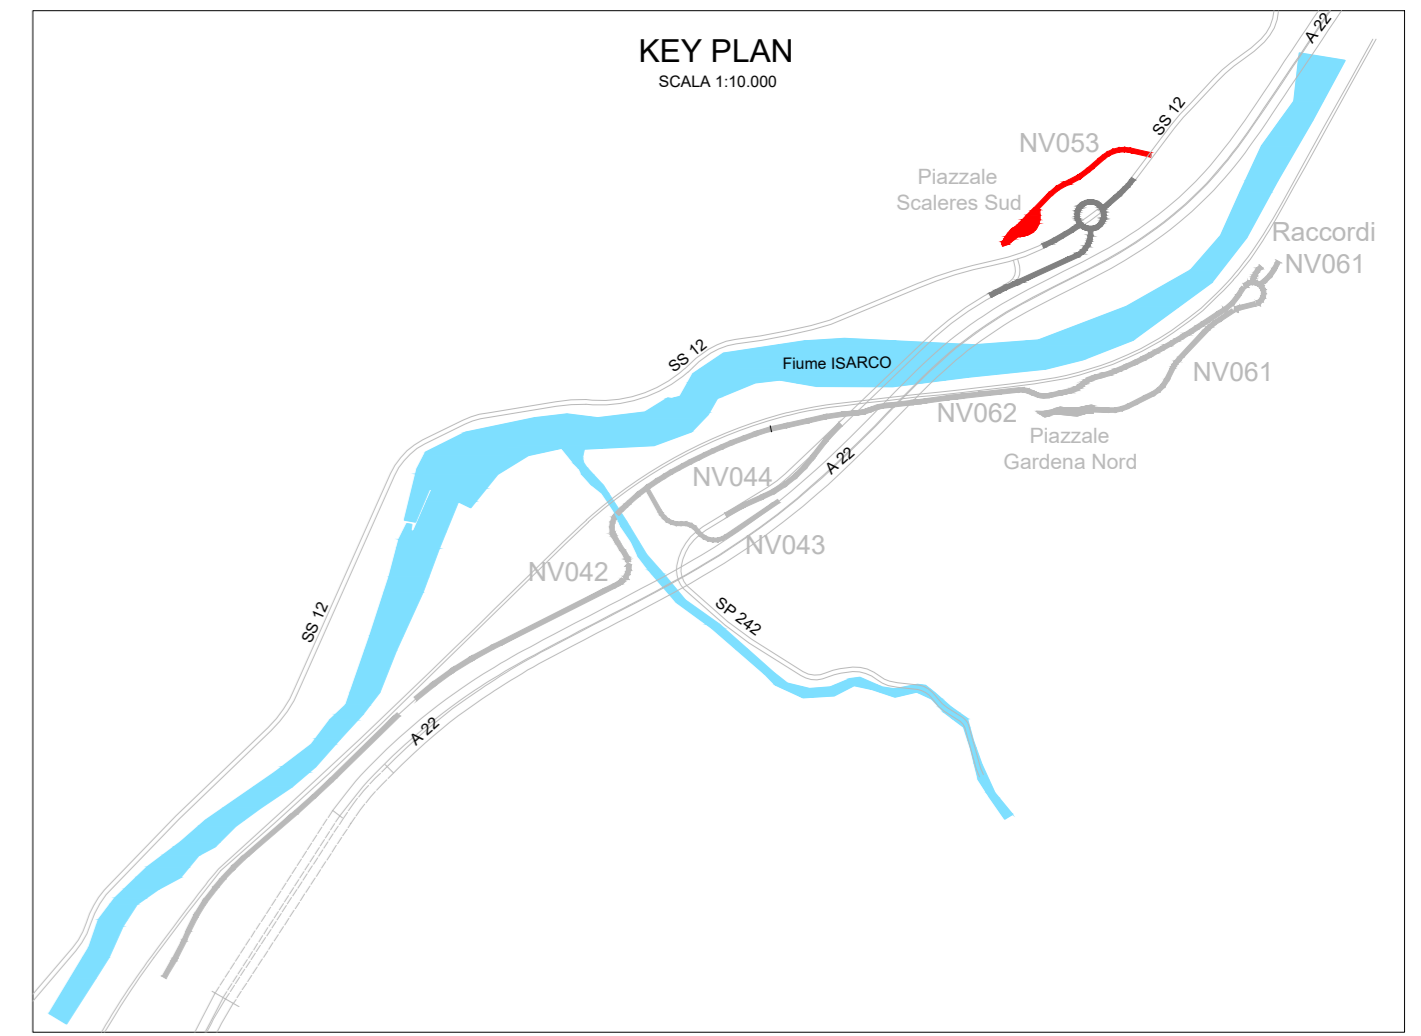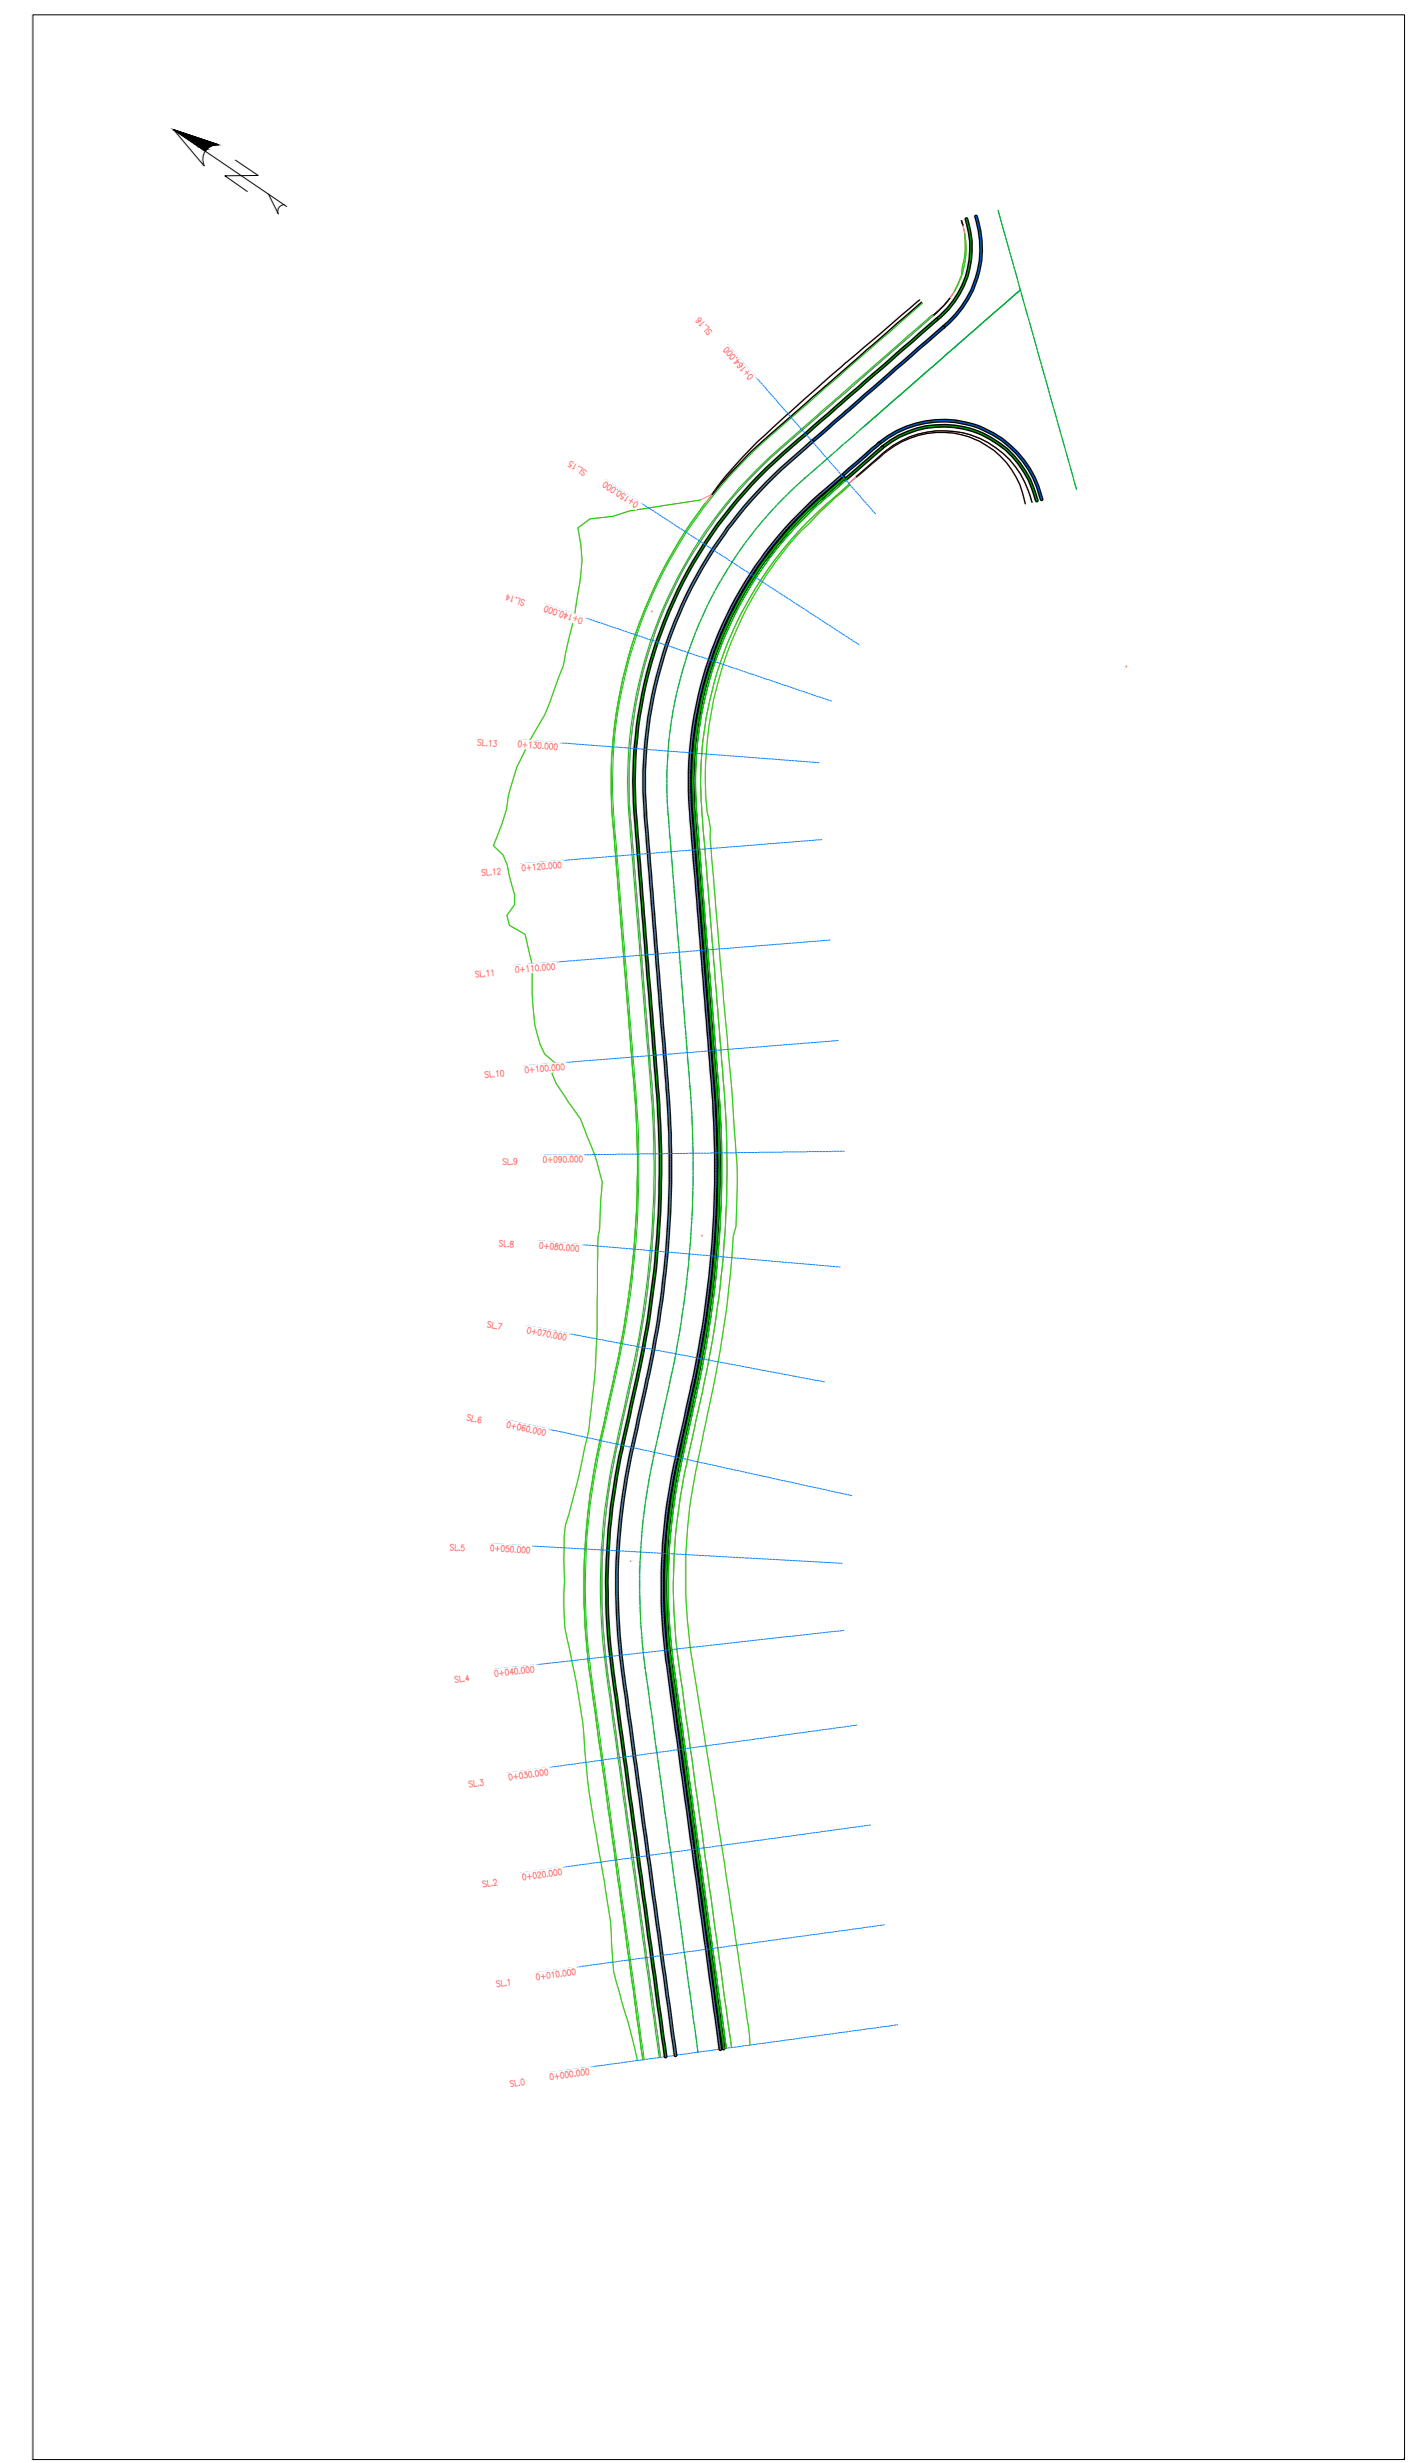

COMMITTENTE: **RFI** - Rete Ferroviaria Italiana - Gruppo Ferrovie dello Stato Italiane

DIREZIONE LAVORI: **ITALFERR** - Gruppo Ferrovie dello Stato Italiane

APPALTATORE: **webuild** and **Implenia**

PROGETTAZIONE: **SWS** (Mandatari: **PINI**, **GDP GEOMINI**, **LR**, **SISI**)

IL DIRETTORE DELLA PROGETTAZIONE: **DR. ING. PIERLUIGI MANGANO**

PROGETTO ESECUTIVO

PROGETTAZIONE ESECUTIVA ED ESECUZIONE DEI LAVORI DI REALIZZAZIONE DEL LOTTO 1 DEL QUADRUPPLICAMENTO DELLA LINEA FERROVIARIA FORTEZZA - VERONA TRATTA "FORTEZZA - PONTE GARDENA"

DISEGNO: OPERE CIVILI

PIAZZALI AGLI IMBocchi DELLE GALLERIE E VIABILITA' DI ACCESSO IMBOCCO SCALERES SUD - VIABILITA' ACCESSO AREA SOCCORSO - VIABILITA' DI CANTIERE Sezioni trasversali - Tav 1/4

APPALTATORE: **IL DIRETTORE TECNICO** (Signature)

SCALA: 1:200

COMMESSA: **1B0U1B E Z1 W9 NV0540 001 B**

Rev.	Descrizione	Redatto	Data	Verificato	Data	Approvato	Data	Autore/Rev. Data
A	EMMISSIONE	Mangano	26/01/22	A. Valente	27/01/22	D. Bultrini	26/01/22	IL PROGETTISTA
B	EMMISSIONE PER INDICAZIONI COMMITTEA	A. Del Signore	16/01/22	A. Valente	16/01/22	D. Bultrini	26/01/22	IL PROGETTISTA

File: 1B0U1BEZZV99NV0540001B n. Elab.: 1827