



SL.8_0+080.00 - Q.R. 0 mslm

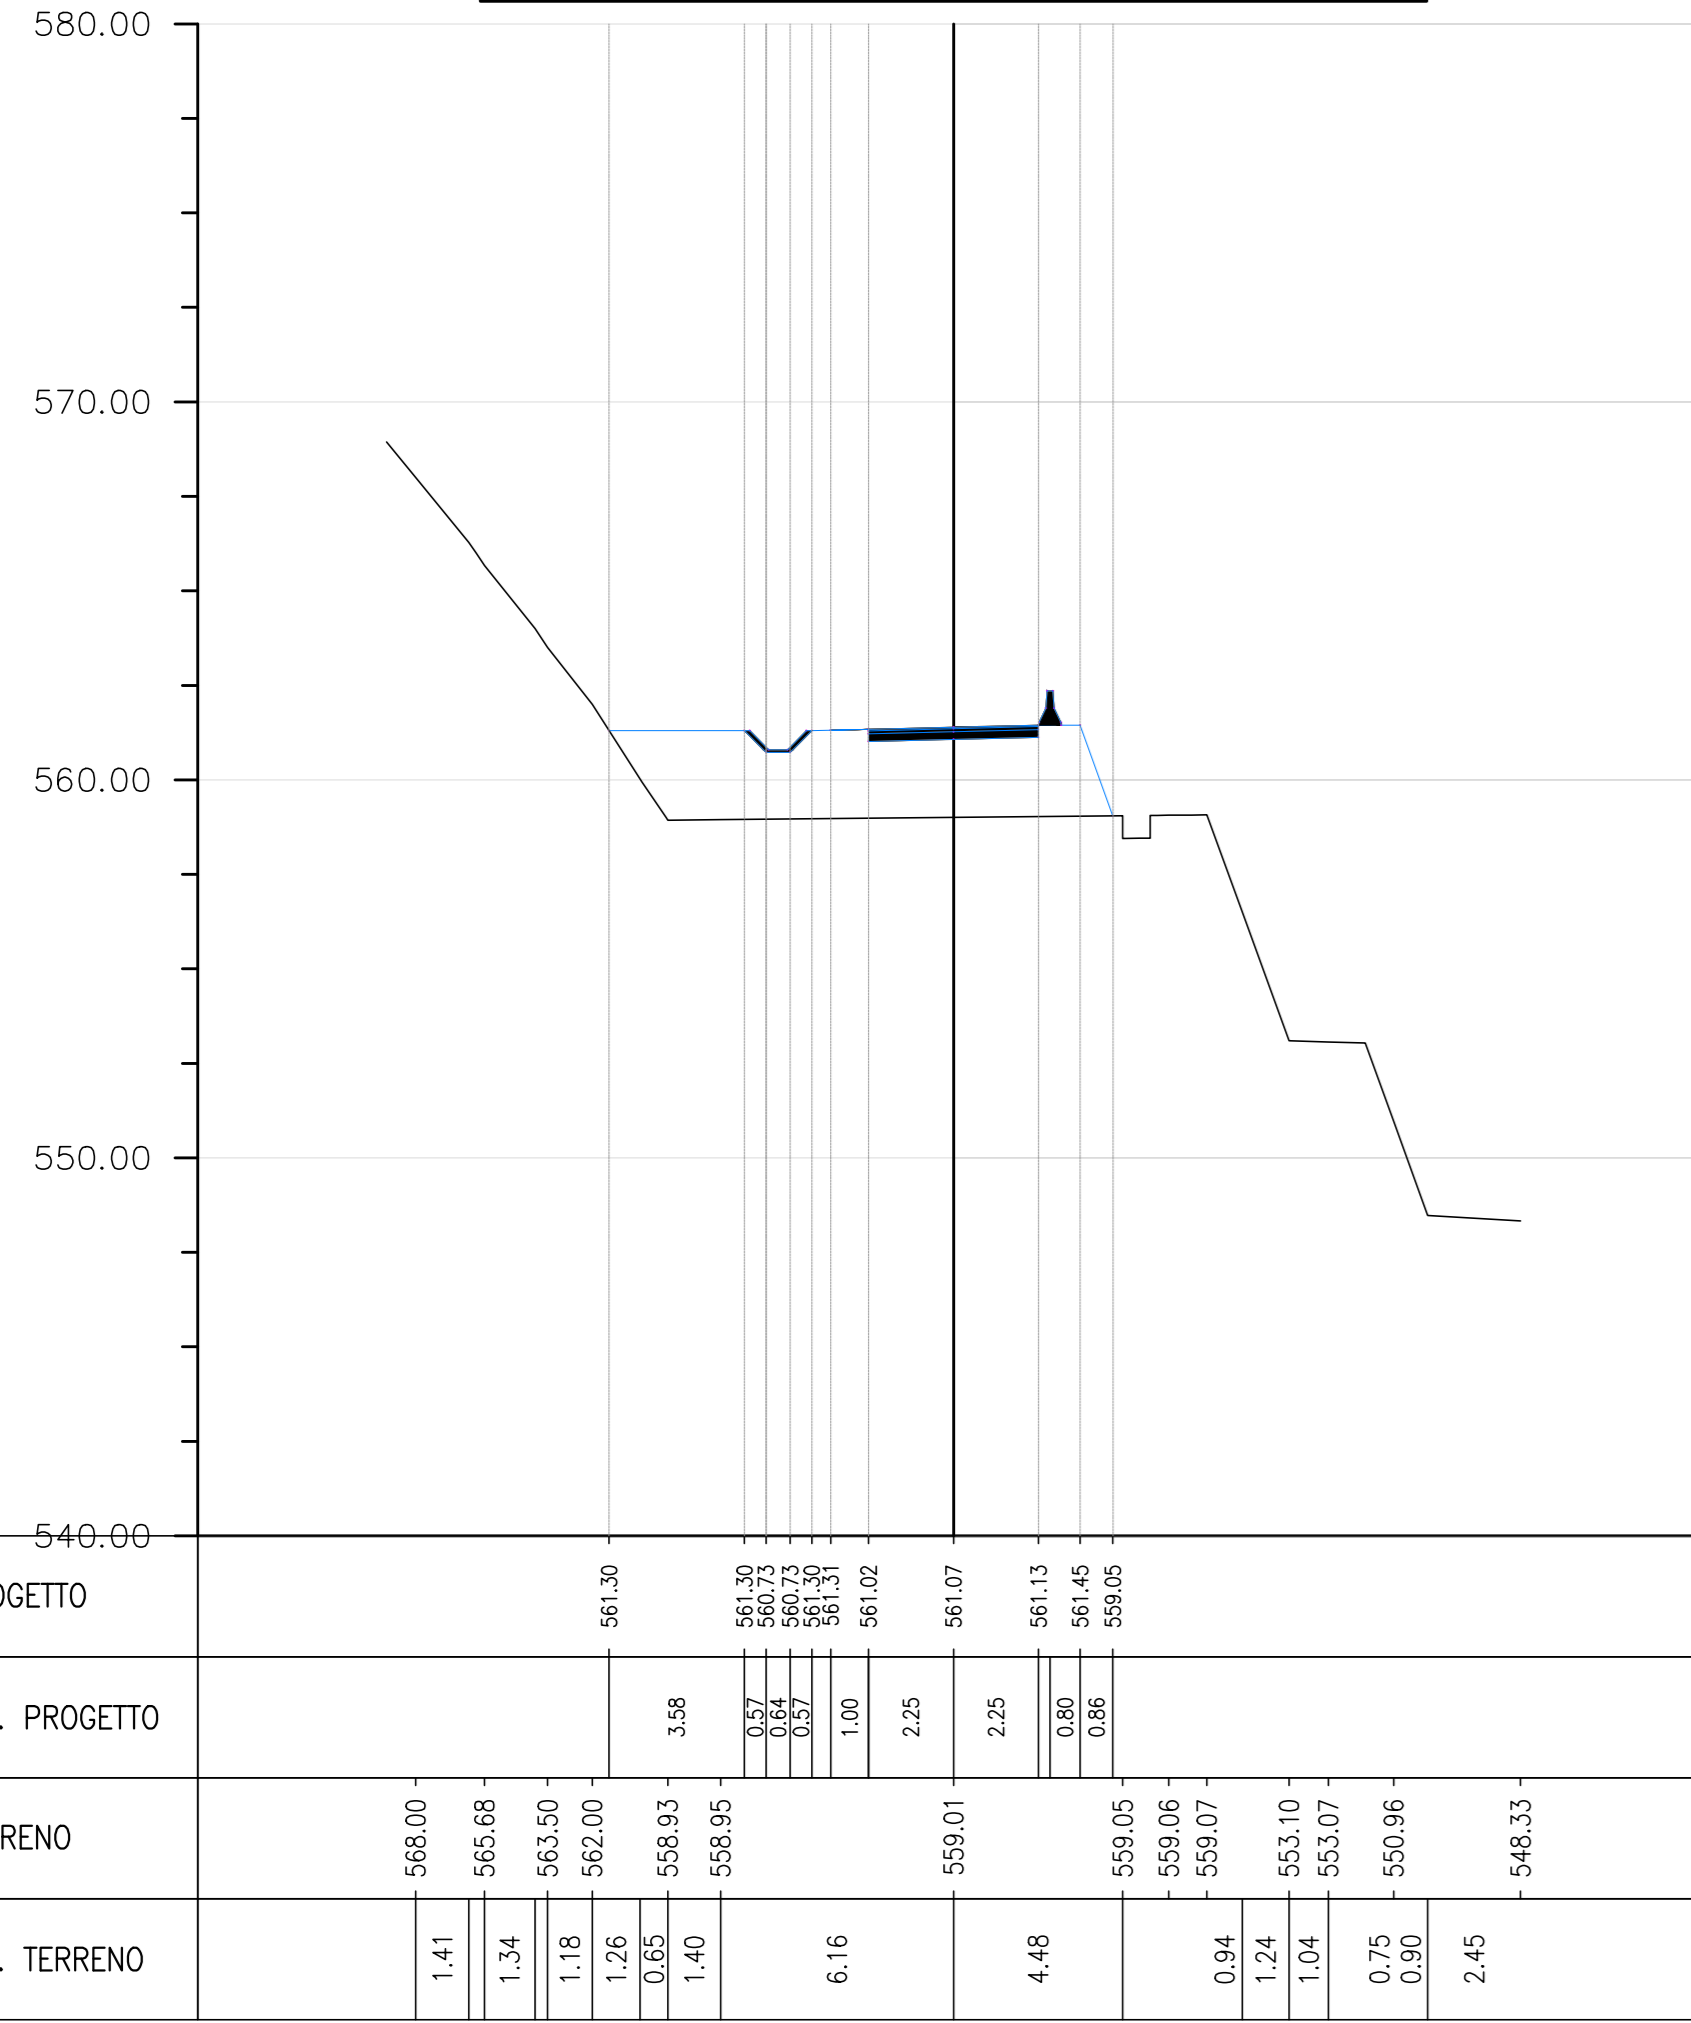


Materiale alla progressiva 0+080.00			
Materiale	Area	Volume	Volume Cumulato
Sterro	0.00	0.00	3.84
Riporto	26.59	260.84	2706.70
Binder	0.18	1.81	14.50
Base	0.36	3.60	28.80
SubBase	0.90	9.00	72.00

SL.10_0+100.00 - Q.R. 0 mslm

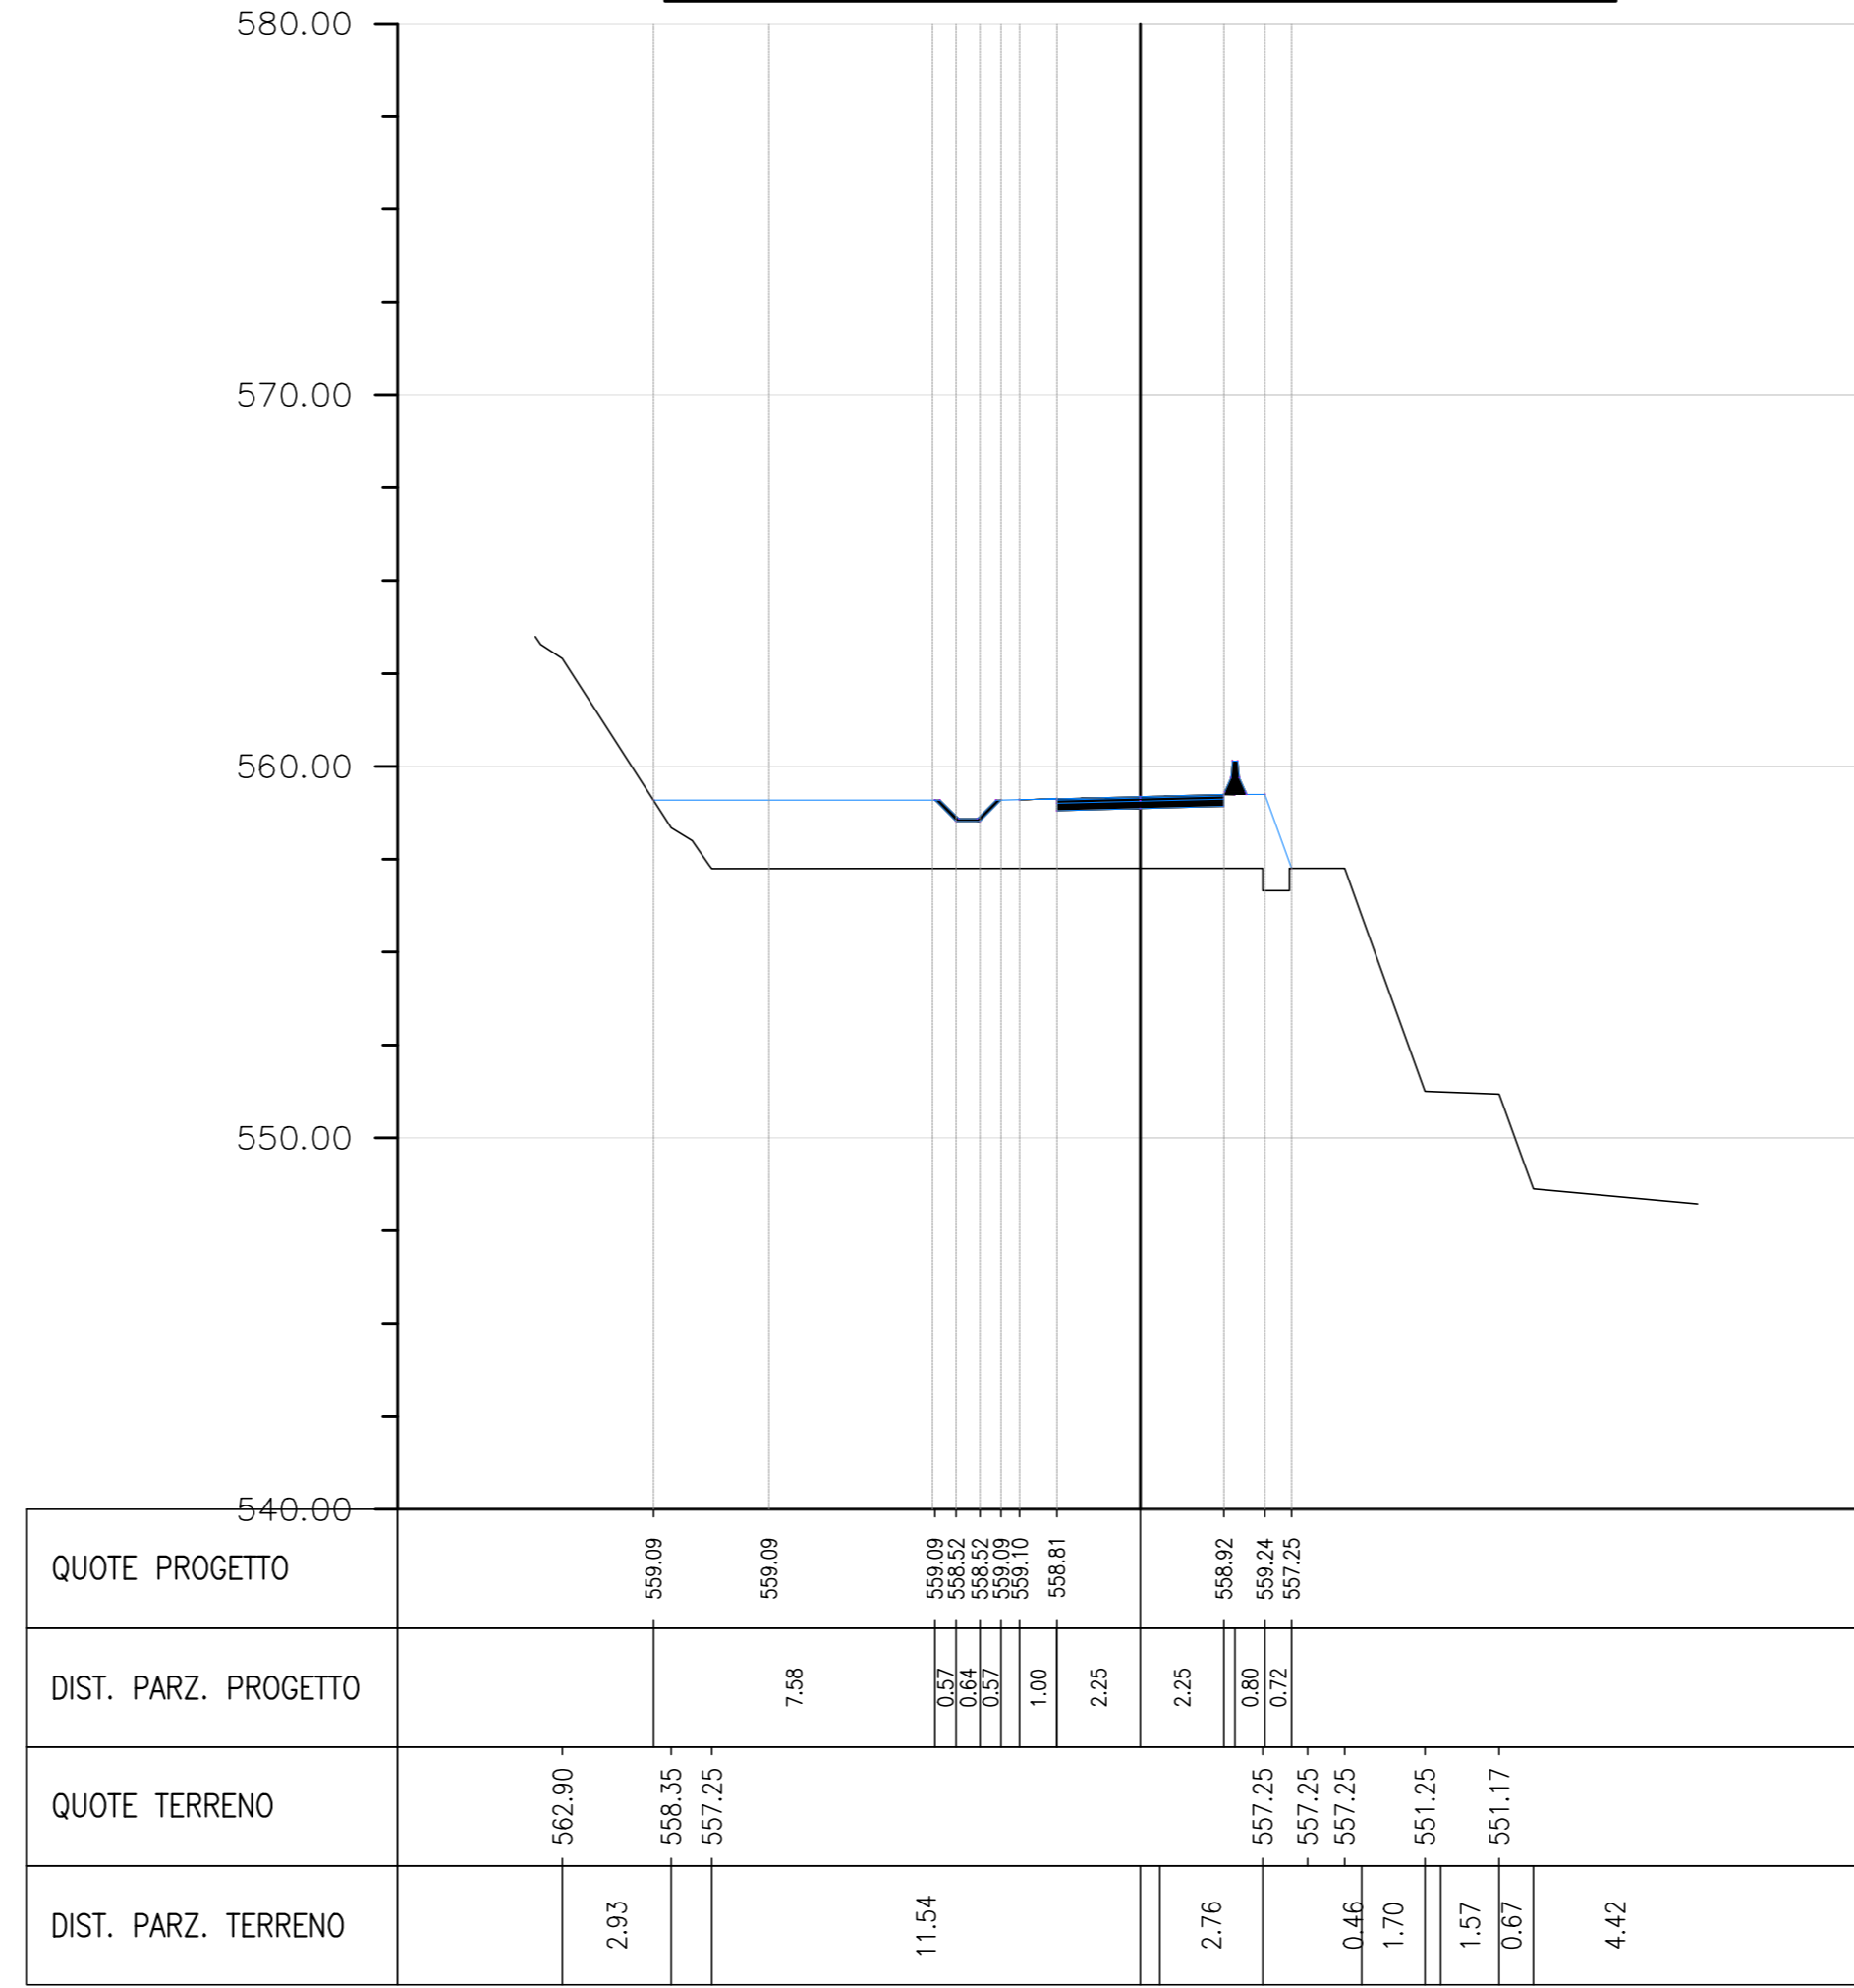


Materiale alla progressiva 0+100.00			
Materiale	Area	Volume	Volume Cumulato
Sterro	0.00	0.00	3.84
Riporto	28.50	264.35	3225.78
Binder	0.18	1.81	18.13
Base	0.36	3.60	36.00
SubBase	0.90	9.00	90.00

SL.9_0+090.00 - Q.R. 0 mslm


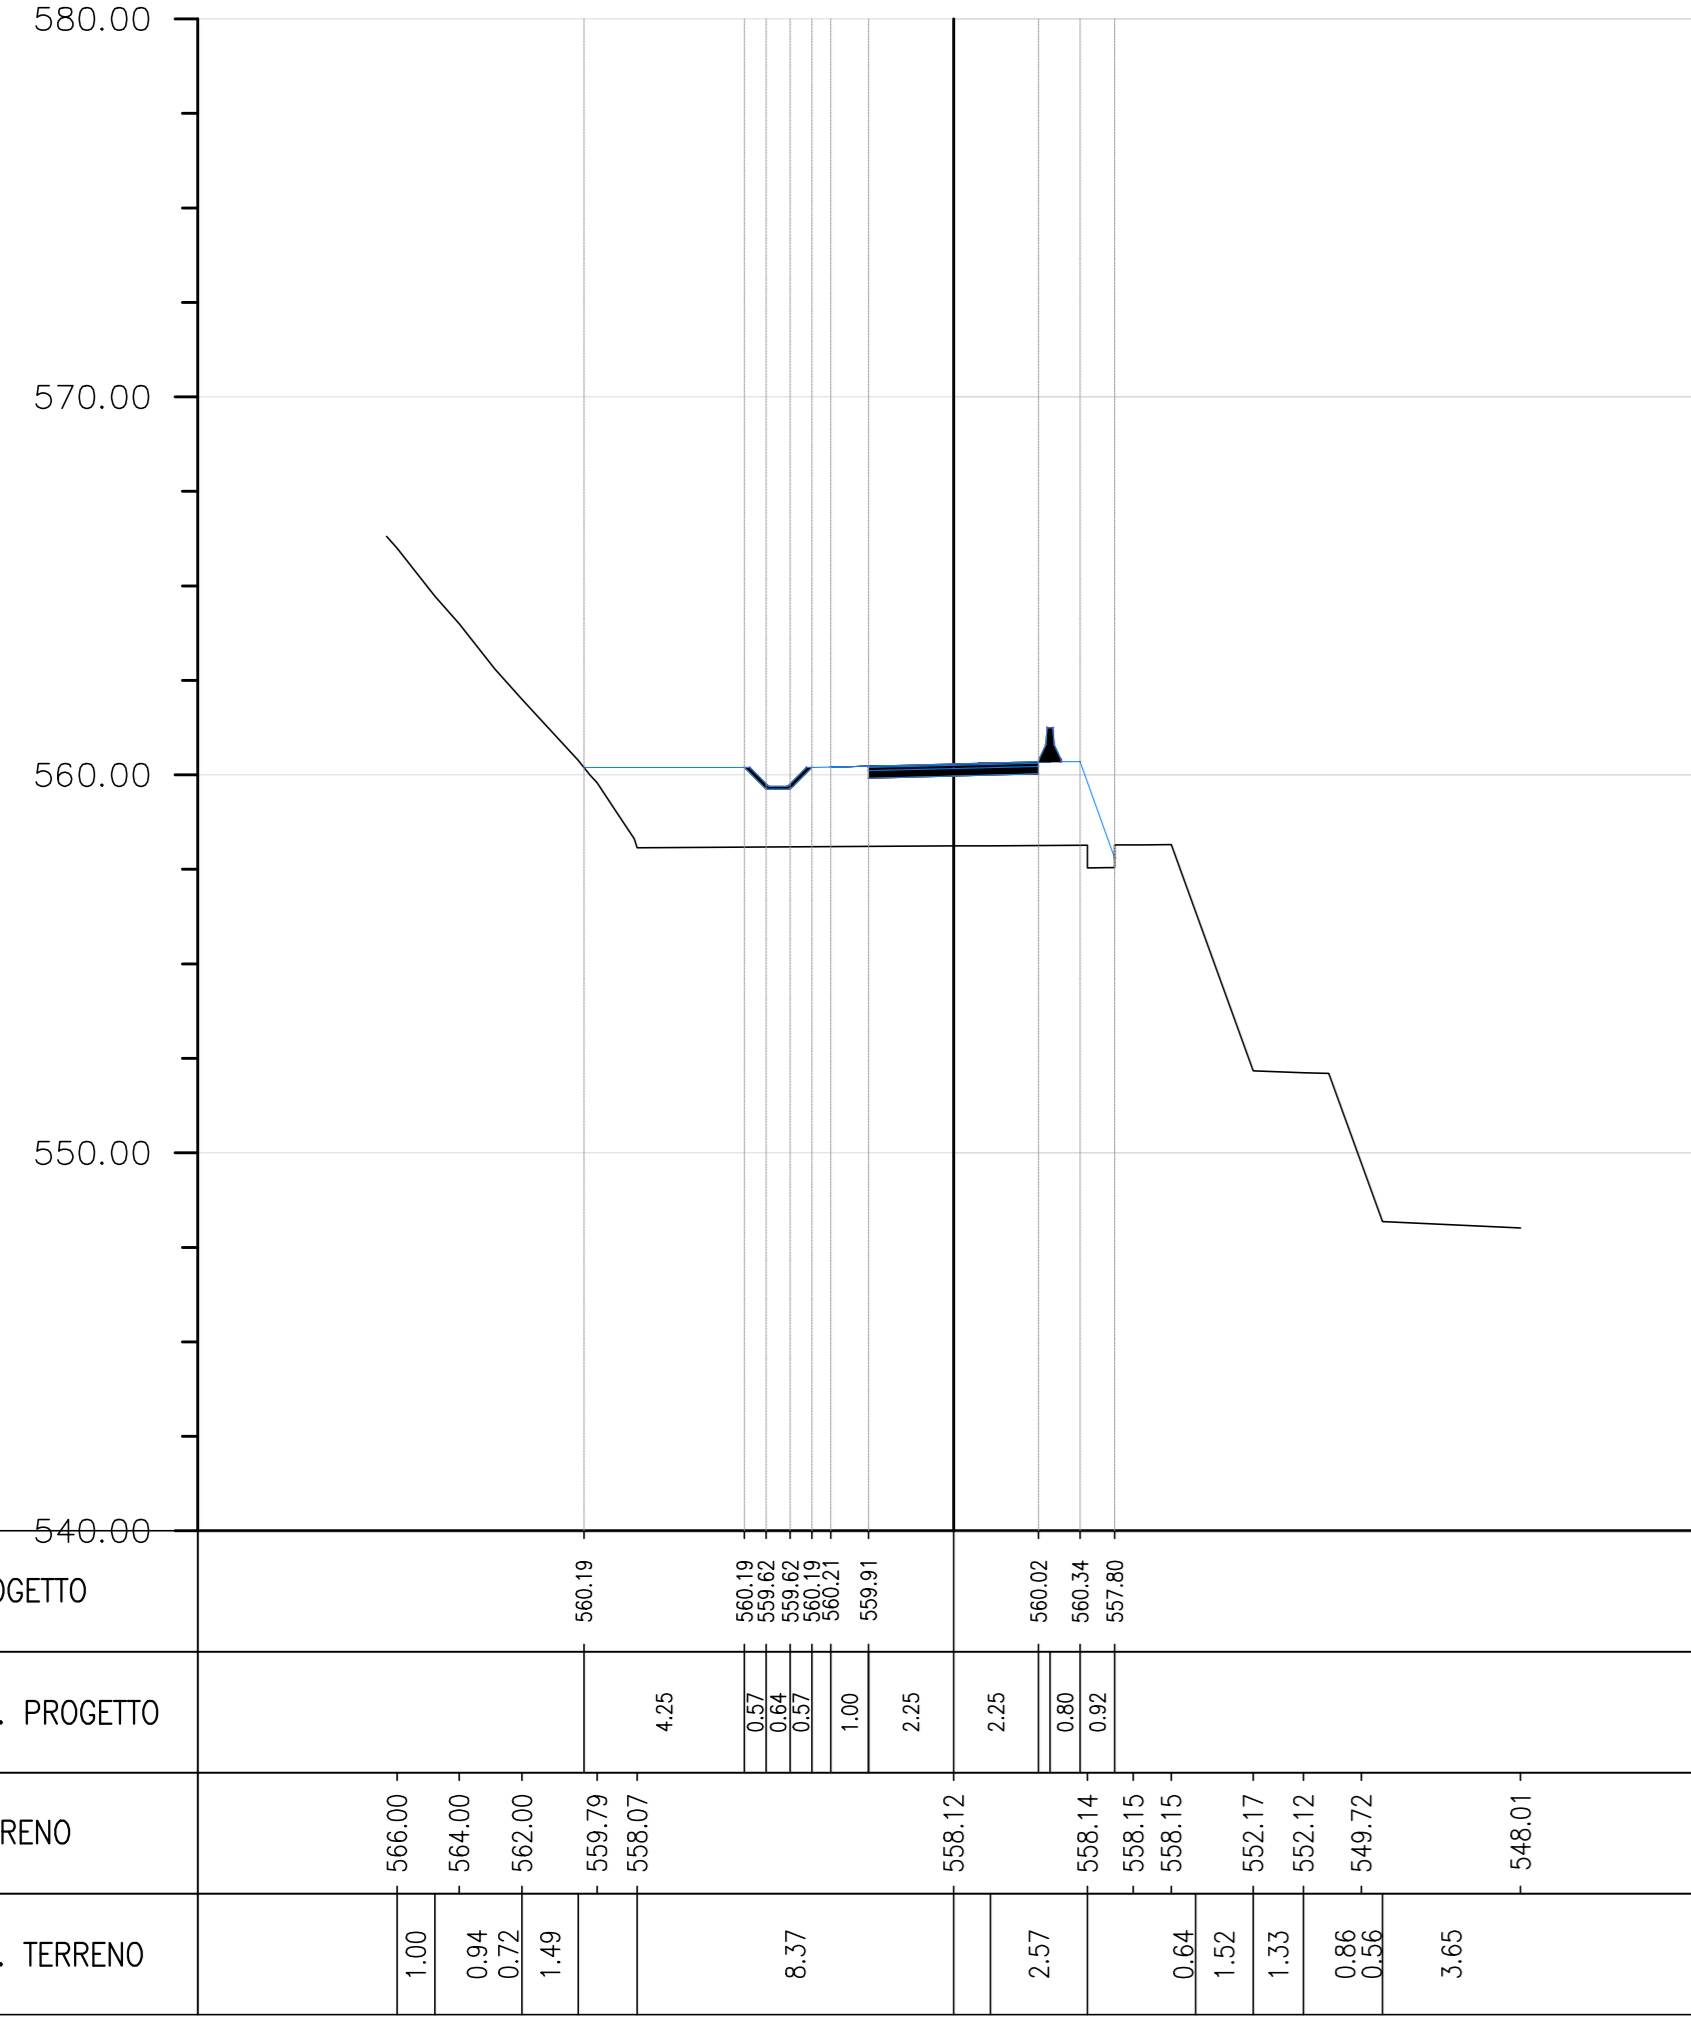


Materiale alla progressiva 0+090.00			
Materiale	Area	Volume	Volume Cumulato
Sterro	0.00	0.00	3.84
Riporto	25.62	254.72	2961.42
Binder	0.18	1.81	16.32
Base	0.36	3.60	32.40
SubBase	0.90	9.00	81.00

SL.11_0+110.00 - Q.R. 0 mslm

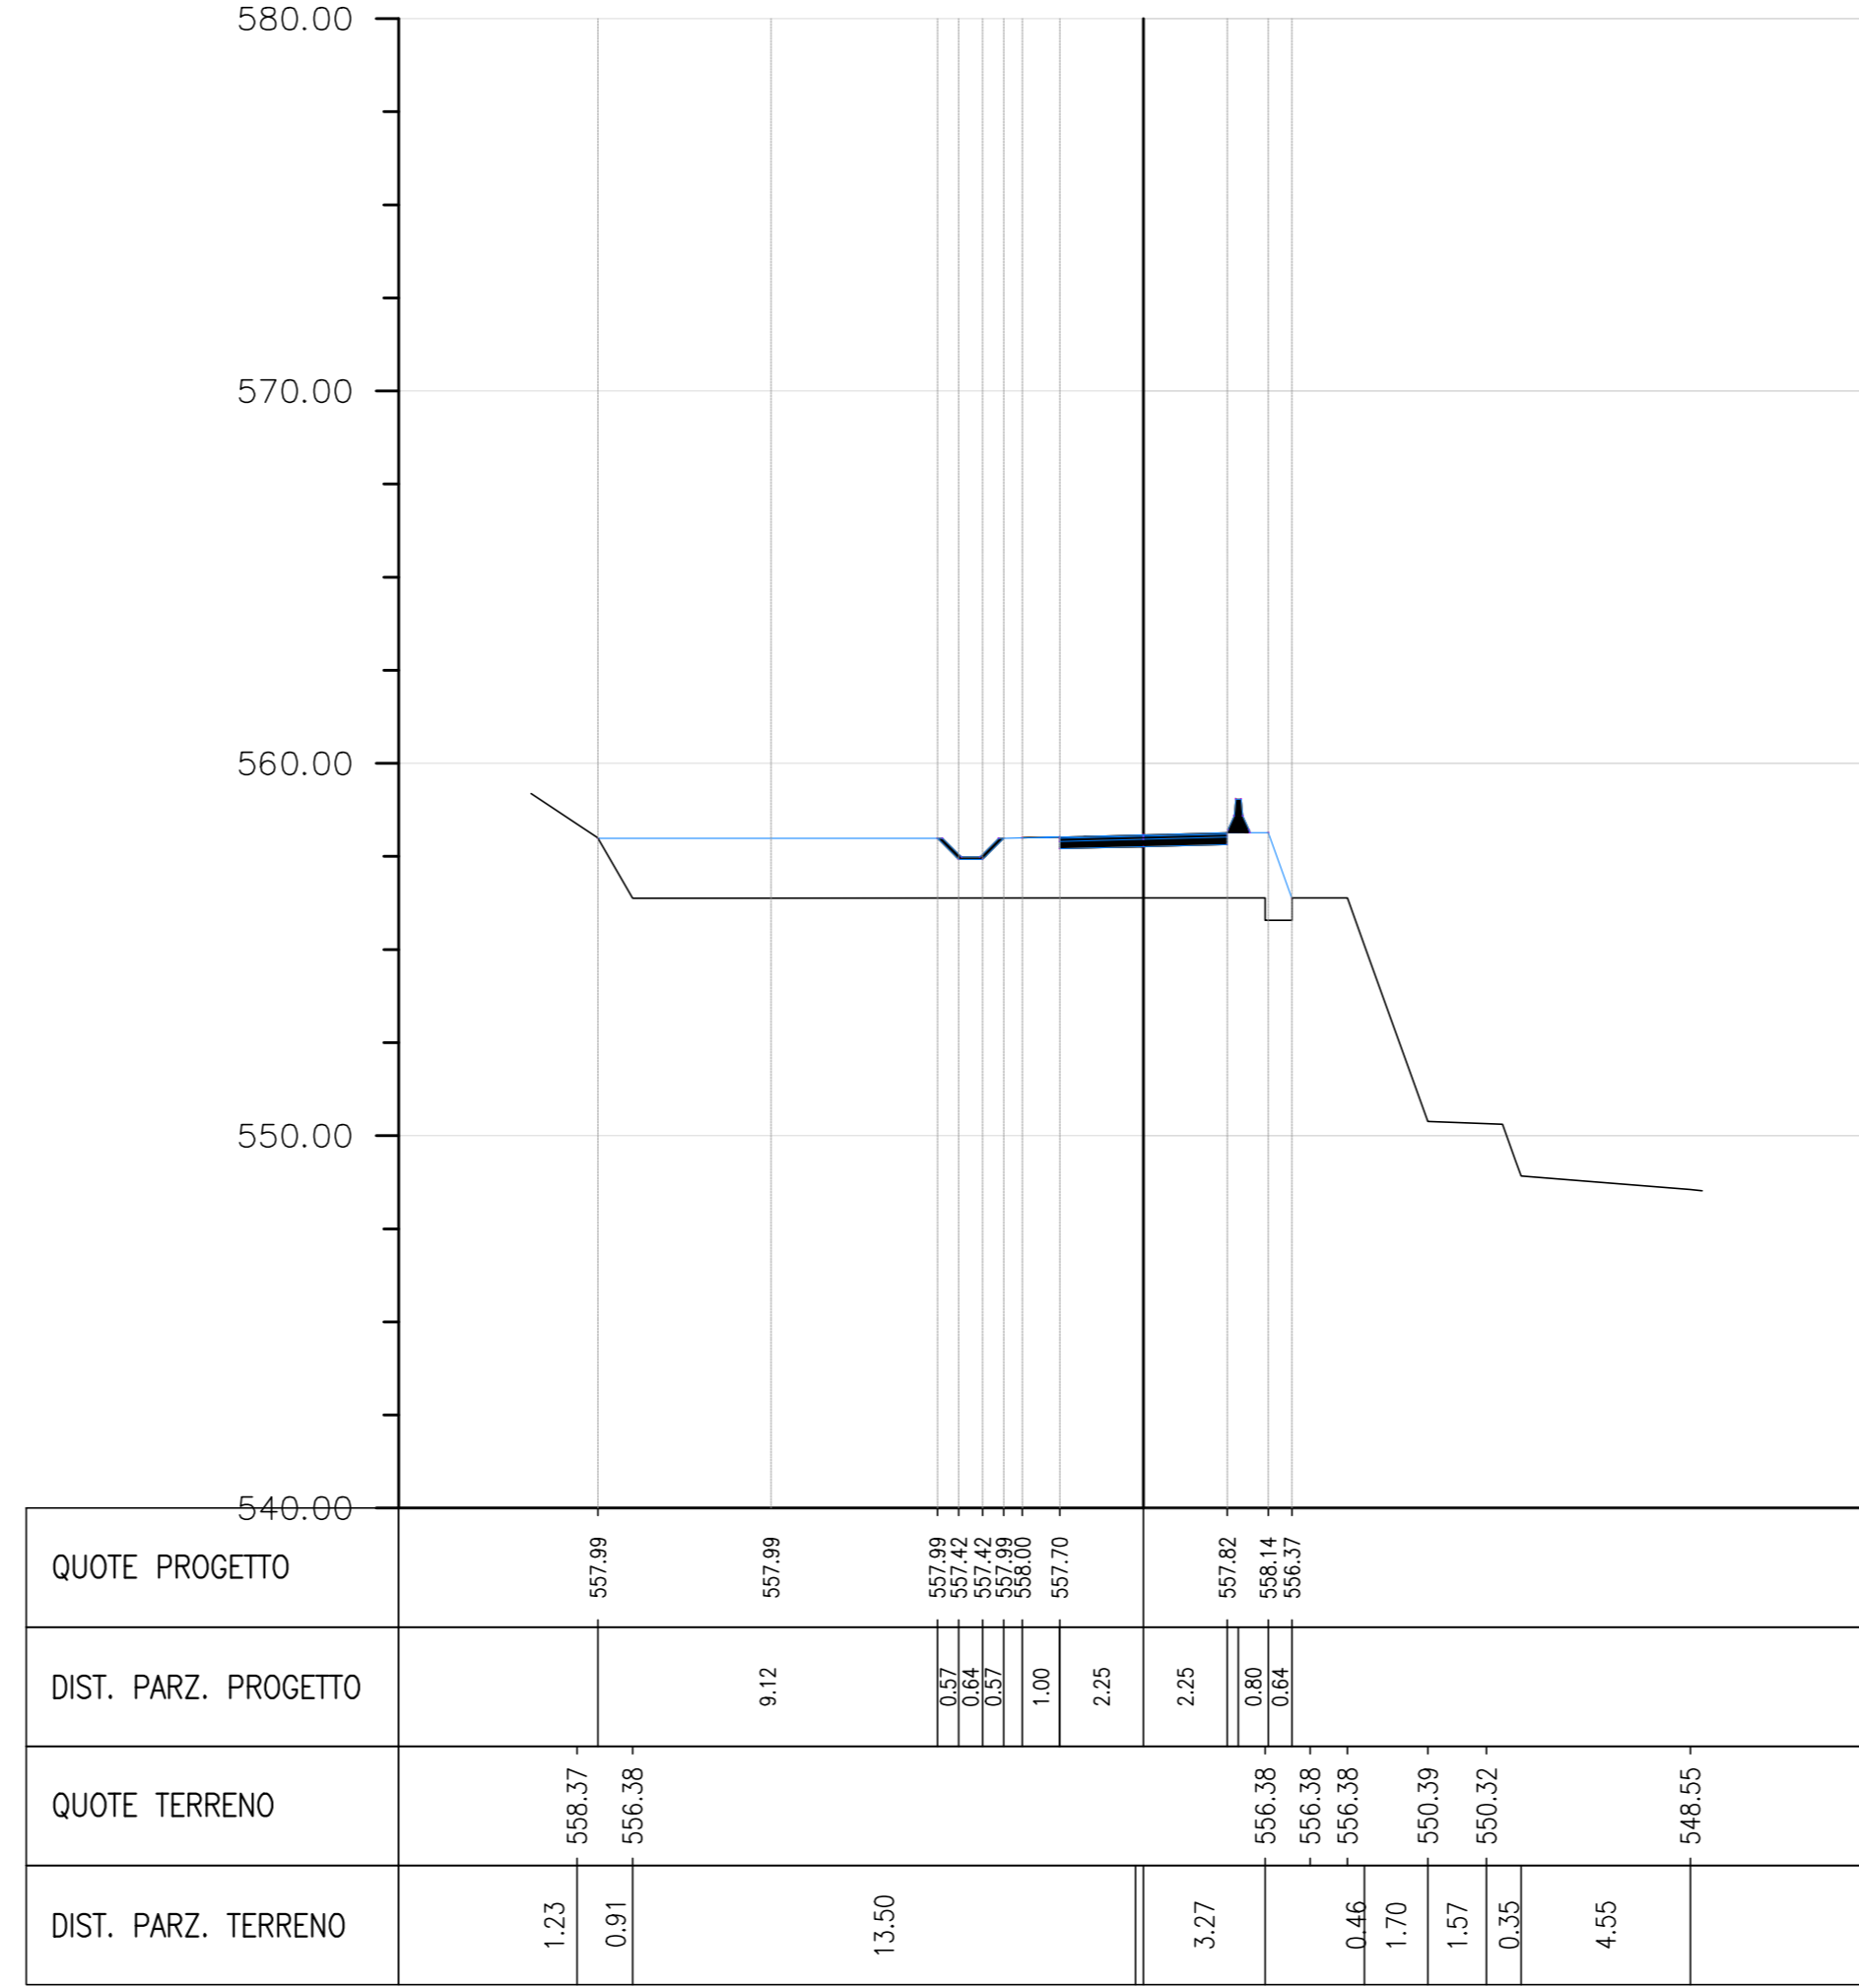

Materiale alla progressiva 0+110.00			
Materiale	Area	Volume	Volume Cumulato
Sterro	0.00	0.00	3.84
Riporto	27.60	280.49	3506.26
Binder	0.18	1.81	19.94
Base	0.36	3.60	39.60
SubBase	0.90	9.00	99.00

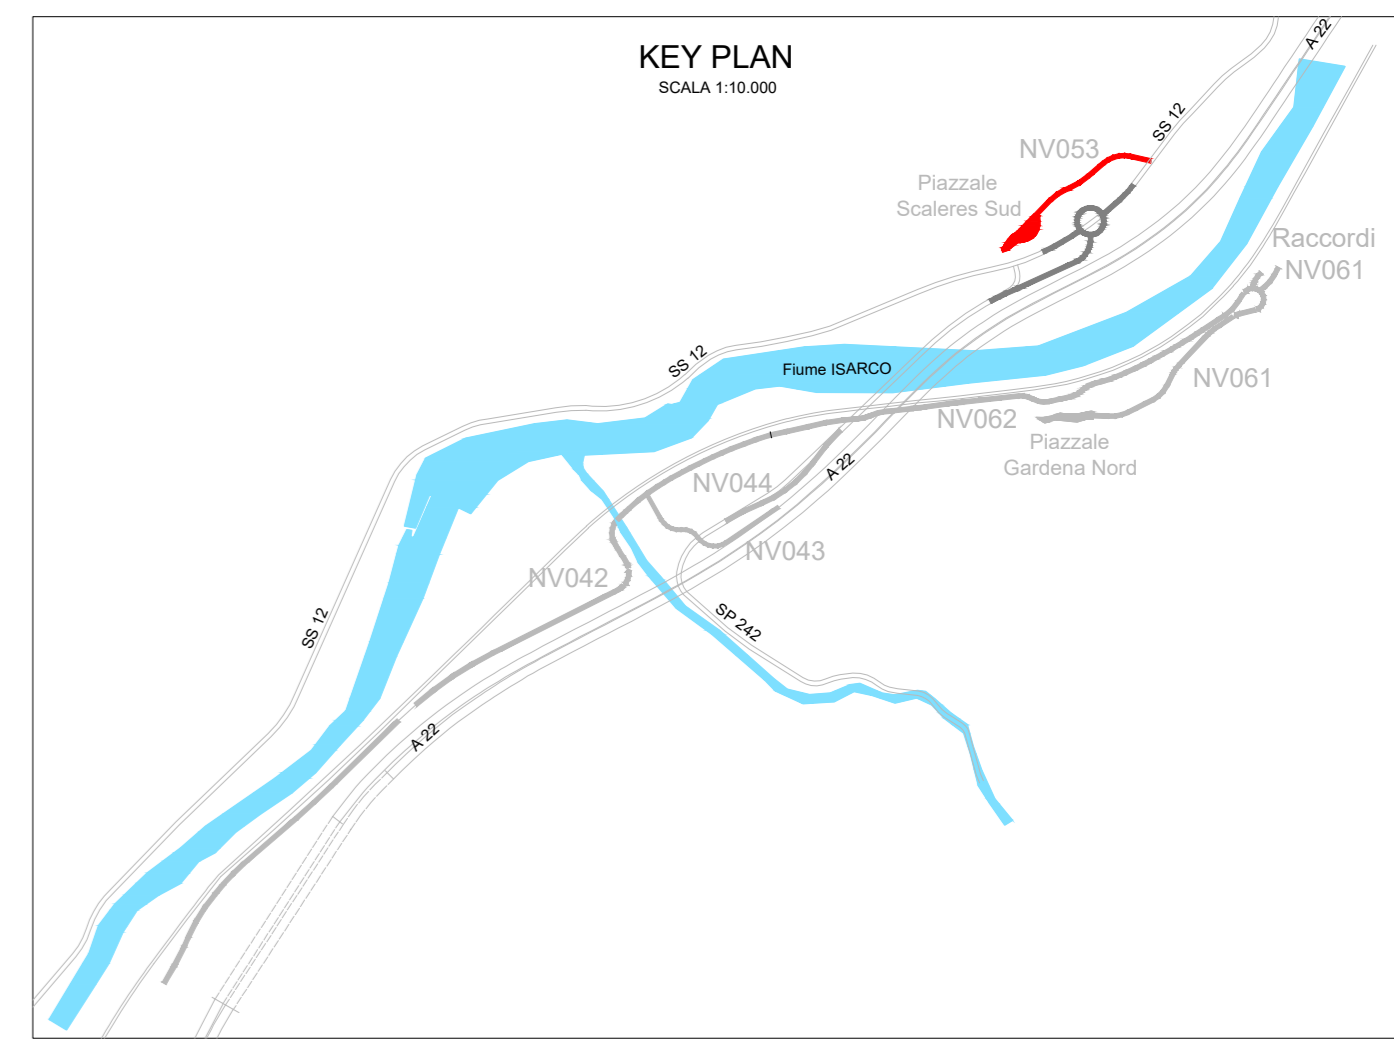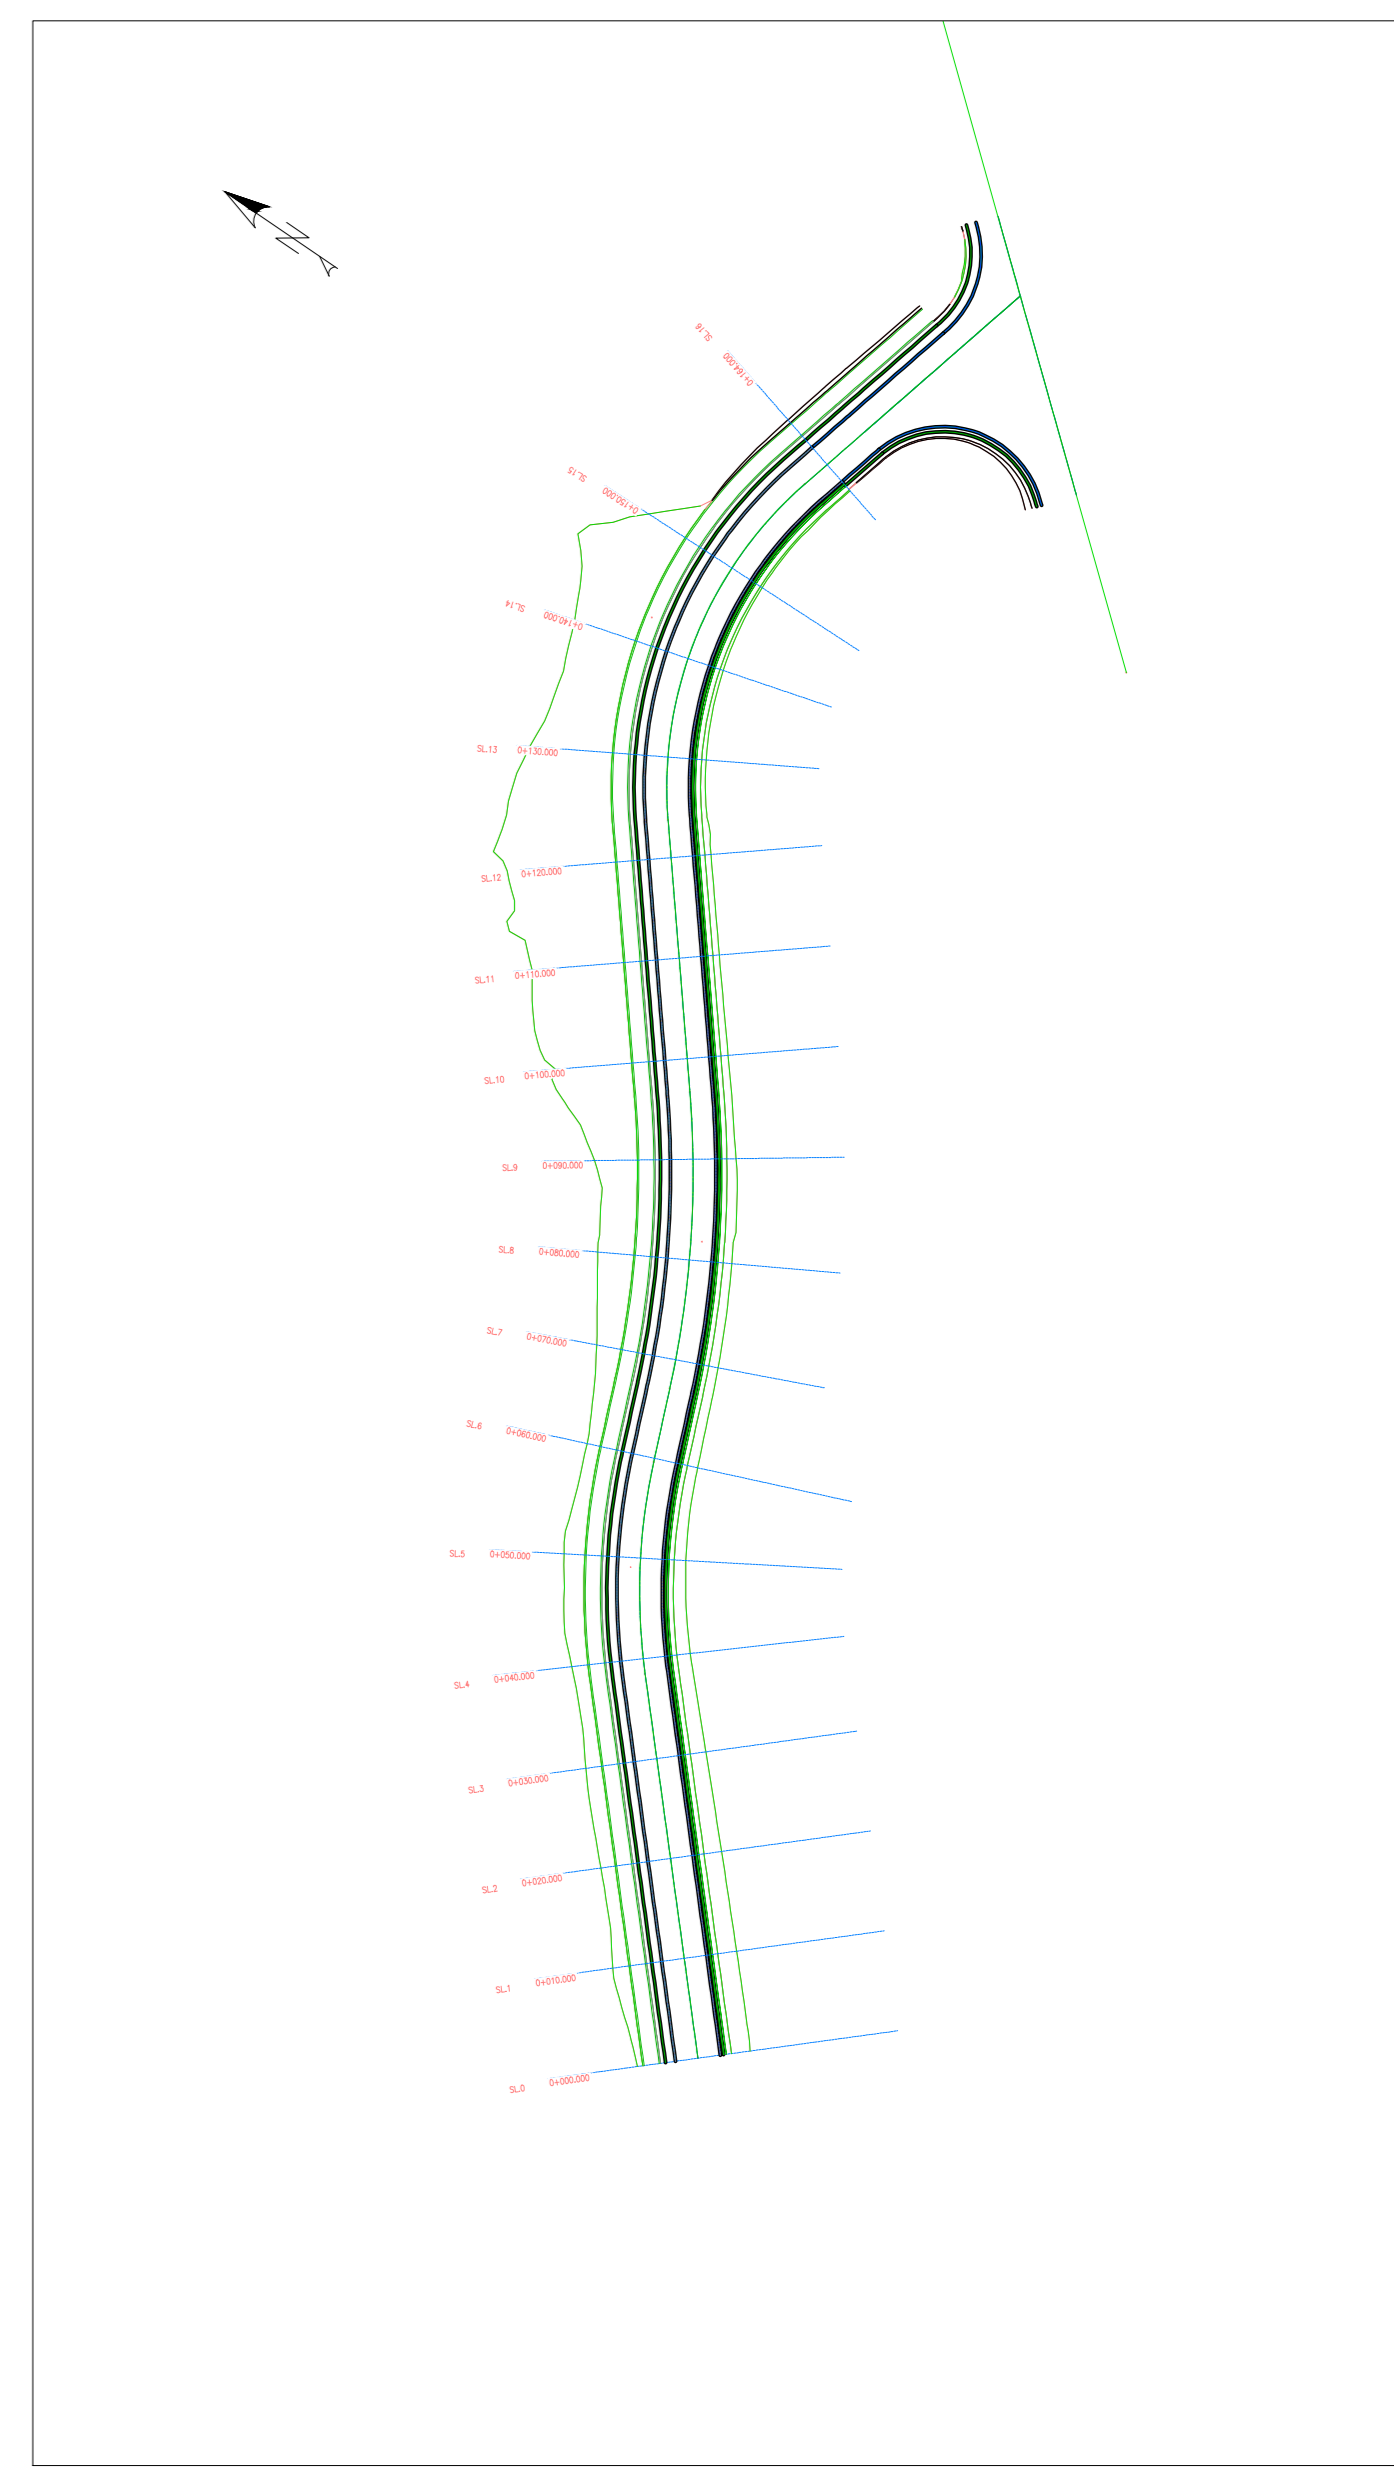

COMMITTENTE: RFI - RETE FERROVIARIA ITALIANA - GRUPPO FERROVIE DELLO STATO ITALIANE

DIREZIONE LAVORI: ITALFERR - GRUPPO FERROVIE DELLO STATO ITALIANE

APPALTATORE: webuild, Implenit

PROGETTAZIONE: SWS (MANDATARI: PINI, GEOMINI, SIST)

IL DIRETTORE DELLA PROGETTAZIONE: [Signature]

PROGETTO ESECUTIVO

PROGETTAZIONE ESECUTIVA ED ESECUZIONE DEI LAVORI DI REALIZZAZIONE DEL LOTTO 1 DEL QUADRUPPLICAMENTO DELLA LINEA FERROVIARIA FORTEZZA - VERONA TRATTA "FORTEZZA - PONTE GARDENA"

DISEGNO

OPERE CIVILI

PIAZZALI AGLI IMBOCCHI DELLE GALLERIE E VIABILITA' DI ACCESSO

IMBOCCO SCALERES SUD - VIABILITA' ACCESSO AREA SOCCORSO - VIABILITA' DI CANTIERE

Sezioni trasversali - TAV 3/4

APPALTATORE IL DIRETTORE TECNICO [Signature]

SCALA: 1:200

COMMESSA LOTTO FASE ENTE TIPO DOC. OPERA/DISCIPLINA Progr. REV.

1	B	0	U	1	B	E	Z	W	9	N	V	0	5	4	0	0	0	3	B
---	---	---	---	---	---	---	---	---	---	---	---	---	---	---	---	---	---	---	---

Rev.	Descrizione	Redatto	Data	Verificato	Data	Approvato	Data	Autore/Rev. Data
A	EMMISSIONE PER INDICAZIONI COMMITTENTE	Mangano	28/01/22	A. Valente	27/01/22	D. Bolognini	28/01/22	IL PROGETTISTA
B	EMMISSIONE PER INDICAZIONI COMMITTENTE	A. Del Signore	18/01/22	A. Valente	18/01/22	D. Bolognini	28/01/22	IL PROGETTISTA

File: IBOU1BEZZV9N0540003B n. Elab.: 1829