SL.12_0+120.00 – Q.R. 0 mslm

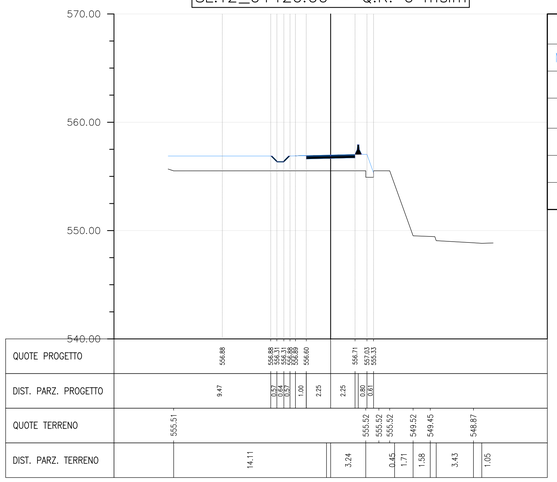

Materiale alla progressiva 0+120.00			
Materiale	Area	Volume	Volume Cumulato
Sterro	0.00	0.00	3.84
Riporto	24.40	259.99	3766.26
Binder	0.18	1.81	21.76
Base	0.36	3.60	43.20
SubBase	0.90	9.00	108.00

SL.15_0+150.00 – Q.R. 0 mslm

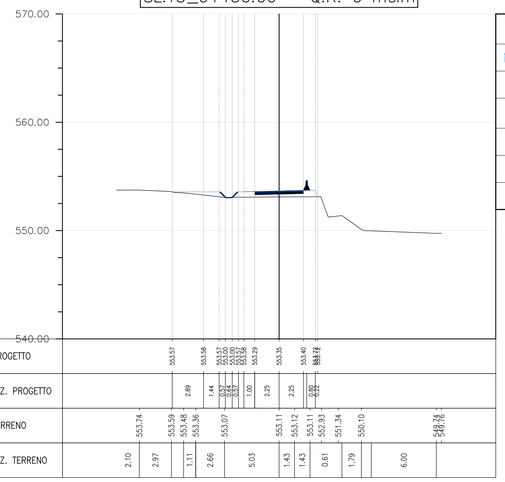

Materiale alla progressiva 0+150.00			
Materiale	Area	Volume	Volume Cumulato
Sterro	0.05	0.27	4.11
Riporto	3.77	79.76	4227.79
Binder	0.18	1.81	27.20
Base	0.36	3.60	54.00
SubBase	0.90	9.00	135.00

SL.13_0+130.00 – Q.R. 0 mslm

Materiale alla progressiva 0+130.00			
Materiale	Area	Volume	Volume Cumulato
Sterro	0.00	0.00	3.84
Riporto	17.11	225.32	3991.58
Binder	0.18	1.81	23.57
Base	0.36	3.60	46.80
SubBase	0.90	9.00	117.00

SL.16_0+164.00 – Q.R. 0 mslm

Materiale alla progressiva 0+164.00			
Materiale	Area	Volume	Volume Cumulato
Sterro	3.69	27.23	31.34
Riporto	0.08	27.97	4255.77
Binder	0.18	2.54	29.74
Base	0.36	5.04	59.04
SubBase	0.90	12.60	147.60

SL.14_0+140.00 – Q.R. 0 mslm

Materiale alla progressiva 0+140.00			
Materiale	Area	Volume	Volume Cumulato
Sterro	0.00	0.00	3.84
Riporto	10.81	156.45	4148.04
Binder	0.18	1.81	25.38
Base	0.36	3.60	50.40
SubBase	0.90	9.00	126.00

SEZIONE TIPO
scala 1:50

LEGENDA

VOLUMI ALLA PK 164:

Binder:	164*4.5*0.04 mc
Base:	164*4.5*0.08 mc
Sottobase:	164*4.5*0.20 mc

INTERSEZIONE – Sup. 261.5mq:

Usura:	261.5*0.03 mc
Binder:	261.5*0.04 mc
Base:	261.5*0.08 mc
Sottobase:	261.5*0.20 mc

GEOGRIGLIA/GEOCOMPOSITO/TERRE RINFORZATE:
Sup. 892.82 mq

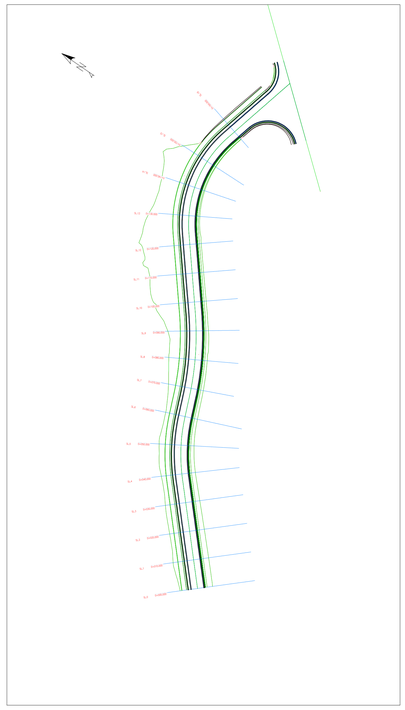

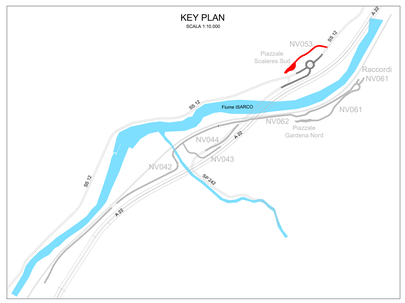

COMMITTENTE: RFI RETE FERROVIARIA ITALIANA – GRUPPO FERROVIE DELLO STATO ITALIANE

DIREZIONE LAVORI: ITALFERR – GRUPPO FERROVIE DELLO STATO ITALIANE

APPALTATORE: webuild; Implenia

PROGETTAZIONE:
MANDATARIA: SWS
MANDANTI: PINI ITALIA; GDP GEOMINI; ELLEGI; SISTEMI

IL DIRETTORE DELLA PROGETTAZIONE:
Ing. Paolo Cipolla
ORDINE DEGLI INGEGNERI DI TRENTO
Dott. Ing. CIPOLLA PAOLO
ISCRIZIONE ALBO N° 2216

PROGETTO ESECUTIVO

PROGETTAZIONE ESECUTIVA ED ESECUZIONE DEI LAVORI DI REALIZZAZIONE DEL LOTTO 1 DEL QUADRUPLICAMENTO DELLA LINEA FERROVIARIA FORTEZZA - VERONA TRATTA "FORTEZZA – PONTE GARDENA"

DISEGNO

OPERE CIVILI

PIAZZALI AGLI IMBOCCHI DELLE GALLERIE E VIABILITA' DI ACCESSO
IMBOCCO SCALERES SUD - VIABILITA' ACCESSO AREA SOCCORSO - VIABILITA' DI CANTIERE
Sezioni trasversali - TAV 4/4

APPALTATORE
IL DIRETTORE TECNICO
Ing. Paolo Gianfranceschi

SCALA: 1:200

COMMESSA	LOTTO	FASE	ENTE	TIPO DOC.	OPERA/DISCIPLINA	PROGR.	REV.
I B 0 U	1 B	E	Z Z	W 9	N V 0 5 4 0	0 0 4	B

Rev.	Descrizione	Redatto	Data	Verificato	Data	Approvato	Data	Autorizzato Data
A	EMISSIONE	M.Ingianni	26/01/22	A. Valente	27/01/22	D. Buttafoco Dolomiti	28/01/22	IL PROGETTISTA Ing. Paolo ANDREOLA
B	EMISSIONE PER INDICAZIONE COMMITTENZA	A. Del Signore	18/07/22	A. Valente	19/07/22	D. Buttafoco Dolomiti	20/07/22	

File: IB0U1BEZZW9NV0540004B — n. Elab.: 1830