SEZIONE DI PROGETTO - SS242 dir
Scavi per cordoo tipo 5
scala 1:00

ASSE 2 – SEZIONE N° : 2
Progr. km : 100,000
Dist. prec. : 100,000
Dist. succ. : 100,000

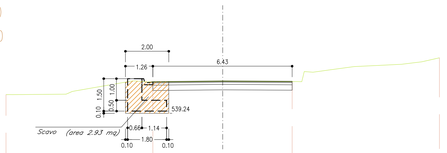

1:100

Qt. rif. 535,000

Quote Terreno	540.11	540.13	540.71	540.68	540.73	540.71	540.70	541.18	541.81
Distanze Progetto	-10.00			-3.22	0.00	3.20			10.00
Distanze Terreno	-10.00	-7.22	-4.39	-3.22	0.00	3.20	3.50	3.75	10.00

SEZIONE DI PROGETTO - SS242 dir
Scavi per cordoo tipo 1
scala 1:00

ASSE 2 – SEZIONE N° : 4
Progr. km : 300,000
Dist. prec. : 100,000
Dist. succ. : 100,000

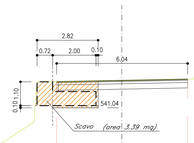

1:100

Qt. rif. 535,000

Quote Terreno	536.35	540.39	542.24	542.41	542.30	542.36	542.37	544.66	545.32	550.44
Distanze Progetto	-10.00		-3.01		0.00	3.24				10.00
Distanze Terreno	-10.00	-4.05	-3.91	-3.01	0.00	3.24	3.33	3.79	4.85	10.00

SEZIONE DI PROGETTO - SS242 dir
Scavi per cordoo tipo 2
scala 1:00

ASSE 2 – SEZIONE N° : 7
Progr. km : 600,000
Dist. prec. : 100,000

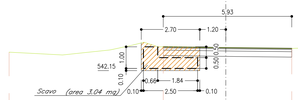

1:100

Qt. rif. 540,000

Quote Terreno	544.00	544.87	544.25	543.39	543.17	543.15	543.43	548.55
Distanze Progetto	-10.00		-2.89	0.00	3.04			10.00
Distanze Terreno	-10.00	-7.54	-2.89	0.00	3.04	3.28	3.38	10.00

SEZIONE DI PROGETTO - SS242 dir
Scavi per cordolo tipo 4
scala 1:00

ASSE 2 – SEZIONE N° : 3a
Progr. km : 166,000
Dist. prec. : 66,000
Dist. succ. : 34,000

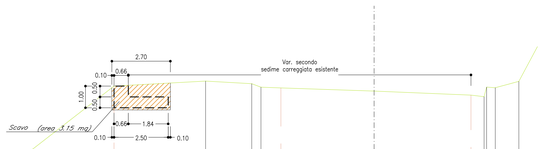

1:100

Qt. rif. 533,000

Quote Terreno	539.81	540.04	539.92 539.76	539.73	539.68	539.39	539.32 539.30 539.73	540.03
Distanze Progetto	15.95		23.65	27.95	32.42			
Distanze Terreno	15.95	20.17	22.30 22.23	23.65	27.95	32.42	33.10 33.14 33.54	34.63

SEZIONE DI PROGETTO - SS242 dir
Scavi per cordoo tipo 1
scala 1:00

ASSE 2 – SEZIONE N° : 5
Progr. km : 400,000
Dist. prec. : 100,000
Dist. succ. : 100,000

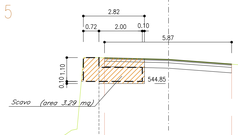

1:100

Qt. rif. 537,000

Quote Terreno	538.51	541.37	542.75 546.05	546.04	545.96	545.75 545.71	546.64 546.61	548.91	550.46
Distanze Progetto	-10.00		-2.95	0.00	2.91				10.00
Distanze Terreno	-10.00	-6.72	-4.22 -3.93	-2.95	0.00	2.91	3.37	4.06 4.45	5.29	10.00

SEZIONE DI PROGETTO - SS242 dir
Scavi per cordoo tipo 3
scala 1:00

ASSE 3 – SEZIONE N° : 2
Progr. km : 50,000
Dist. prec. : 50,000

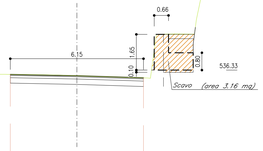

1:100

Qt. rif. 530,000

Quote Terreno	533.74	535.26	536.18 536.19 536.19	536.13	536.07	535.97 535.96 535.96	537.99 538.03 539.93	541.35	542.70
Distanze Progetto	-10.00		-3.07	0.00	3.07				10.00
Distanze Terreno	-10.00	-5.62	-4.02	-3.07	0.00	3.07	5.43 5.76 6.13	7.52	10.00

SEZIONE DI PROGETTO - SS242 dir
Scavi per cordoo tipo 1
scala 1:00

ASSE 2 – SEZIONE N° : 3
Progr. km : 200,000
Dist. prec. : 100,000
Dist. succ. : 100,000

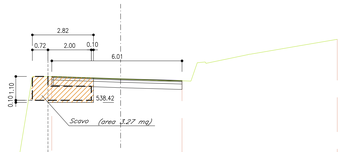

1:100

Qt. rif. 532,000

Quote Terreno	533.97	533.78	534.12	539.42	539.50	539.42 539.40 540.26	540.23	541.36
Distanze Progetto	-10.00		-3.18	0.00	2.84			10.00
Distanze Terreno	-10.00	-8.55	-4.84 -4.67	-3.18	0.00	2.84 3.04 3.34	3.44	10.00

SEZIONE DI PROGETTO - SS242 dir
Scavi per cordoo tipo 1
scala 1:00

ASSE 2 – SEZIONE N° : 6
Progr. km : 500,000
Dist. prec. : 100,000
Dist. succ. : 100,000

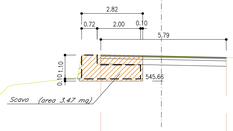

1:100

Qt. rif. 540,000

Quote Terreno	542.41	545.41	546.82 546.81	546.85	546.80	546.74 546.73	549.58 549.58	549.89	550.60
Distanze Progetto	-10.00		-2.80	0.00	2.99				10.00
Distanze Terreno	-10.00	-7.07	-3.93 -3.81	-2.80	0.00	2.99	3.51	4.16 4.56	5.56	10.00

SEZIONE DI PROGETTO - SS242 dir
Scavi per cordoli tipo 1 e 3
scala 1:00

ASSE 3 – SEZIONE N° : 3
Progr. km : 100,000
Dist. prec. : 50,000

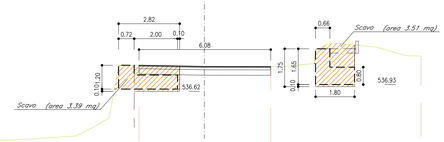

1:100

Qt. rif. 530,000

Quote Terreno	534.32	534.56	535.39 537.82	537.81	537.76	537.75	538.58 538.77 538.83	538.65	538.24
Distanze Progetto	-10.00		-3.01	0.00	3.07				10.00
Distanze Terreno	-10.00	-5.90	-4.39 -3.84	-3.01	0.00	3.07	5.13 5.61 6.16	7.95	10.00

PROFILO IN TESTA CORDOLO ESISTENTE PISTA CICLABILE - SS242 dir
Demolizione e Scavi per cordoo tipo 3
scala 1:00

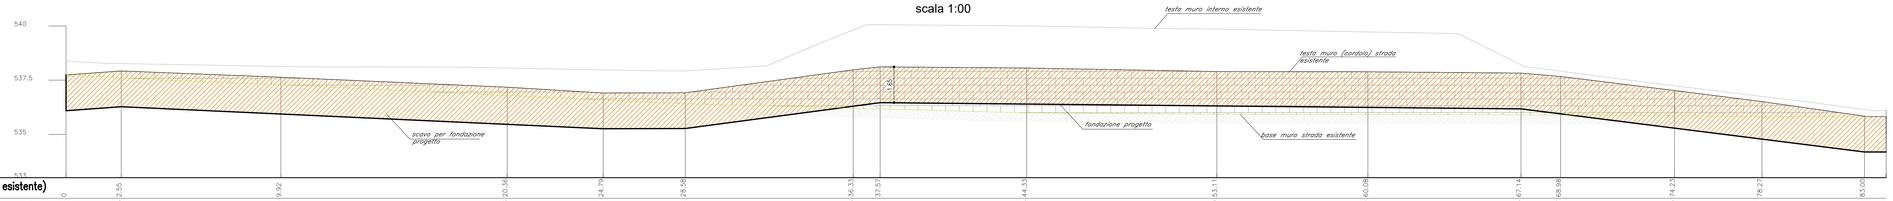

| | | | | | | | | |