


SEZIONE 5-5
SCALA 1 : 100
SEZIONE TRASVERSALE

PROGRESSIVA	0+537.50 BP
	0+537.00 BD
AREA DI RITOMB.	mq 19.40
AREA TERR. VEG.	mq 5.68


SEZIONI		QUOTE		TERRENO	
DIST. PARZIALI					

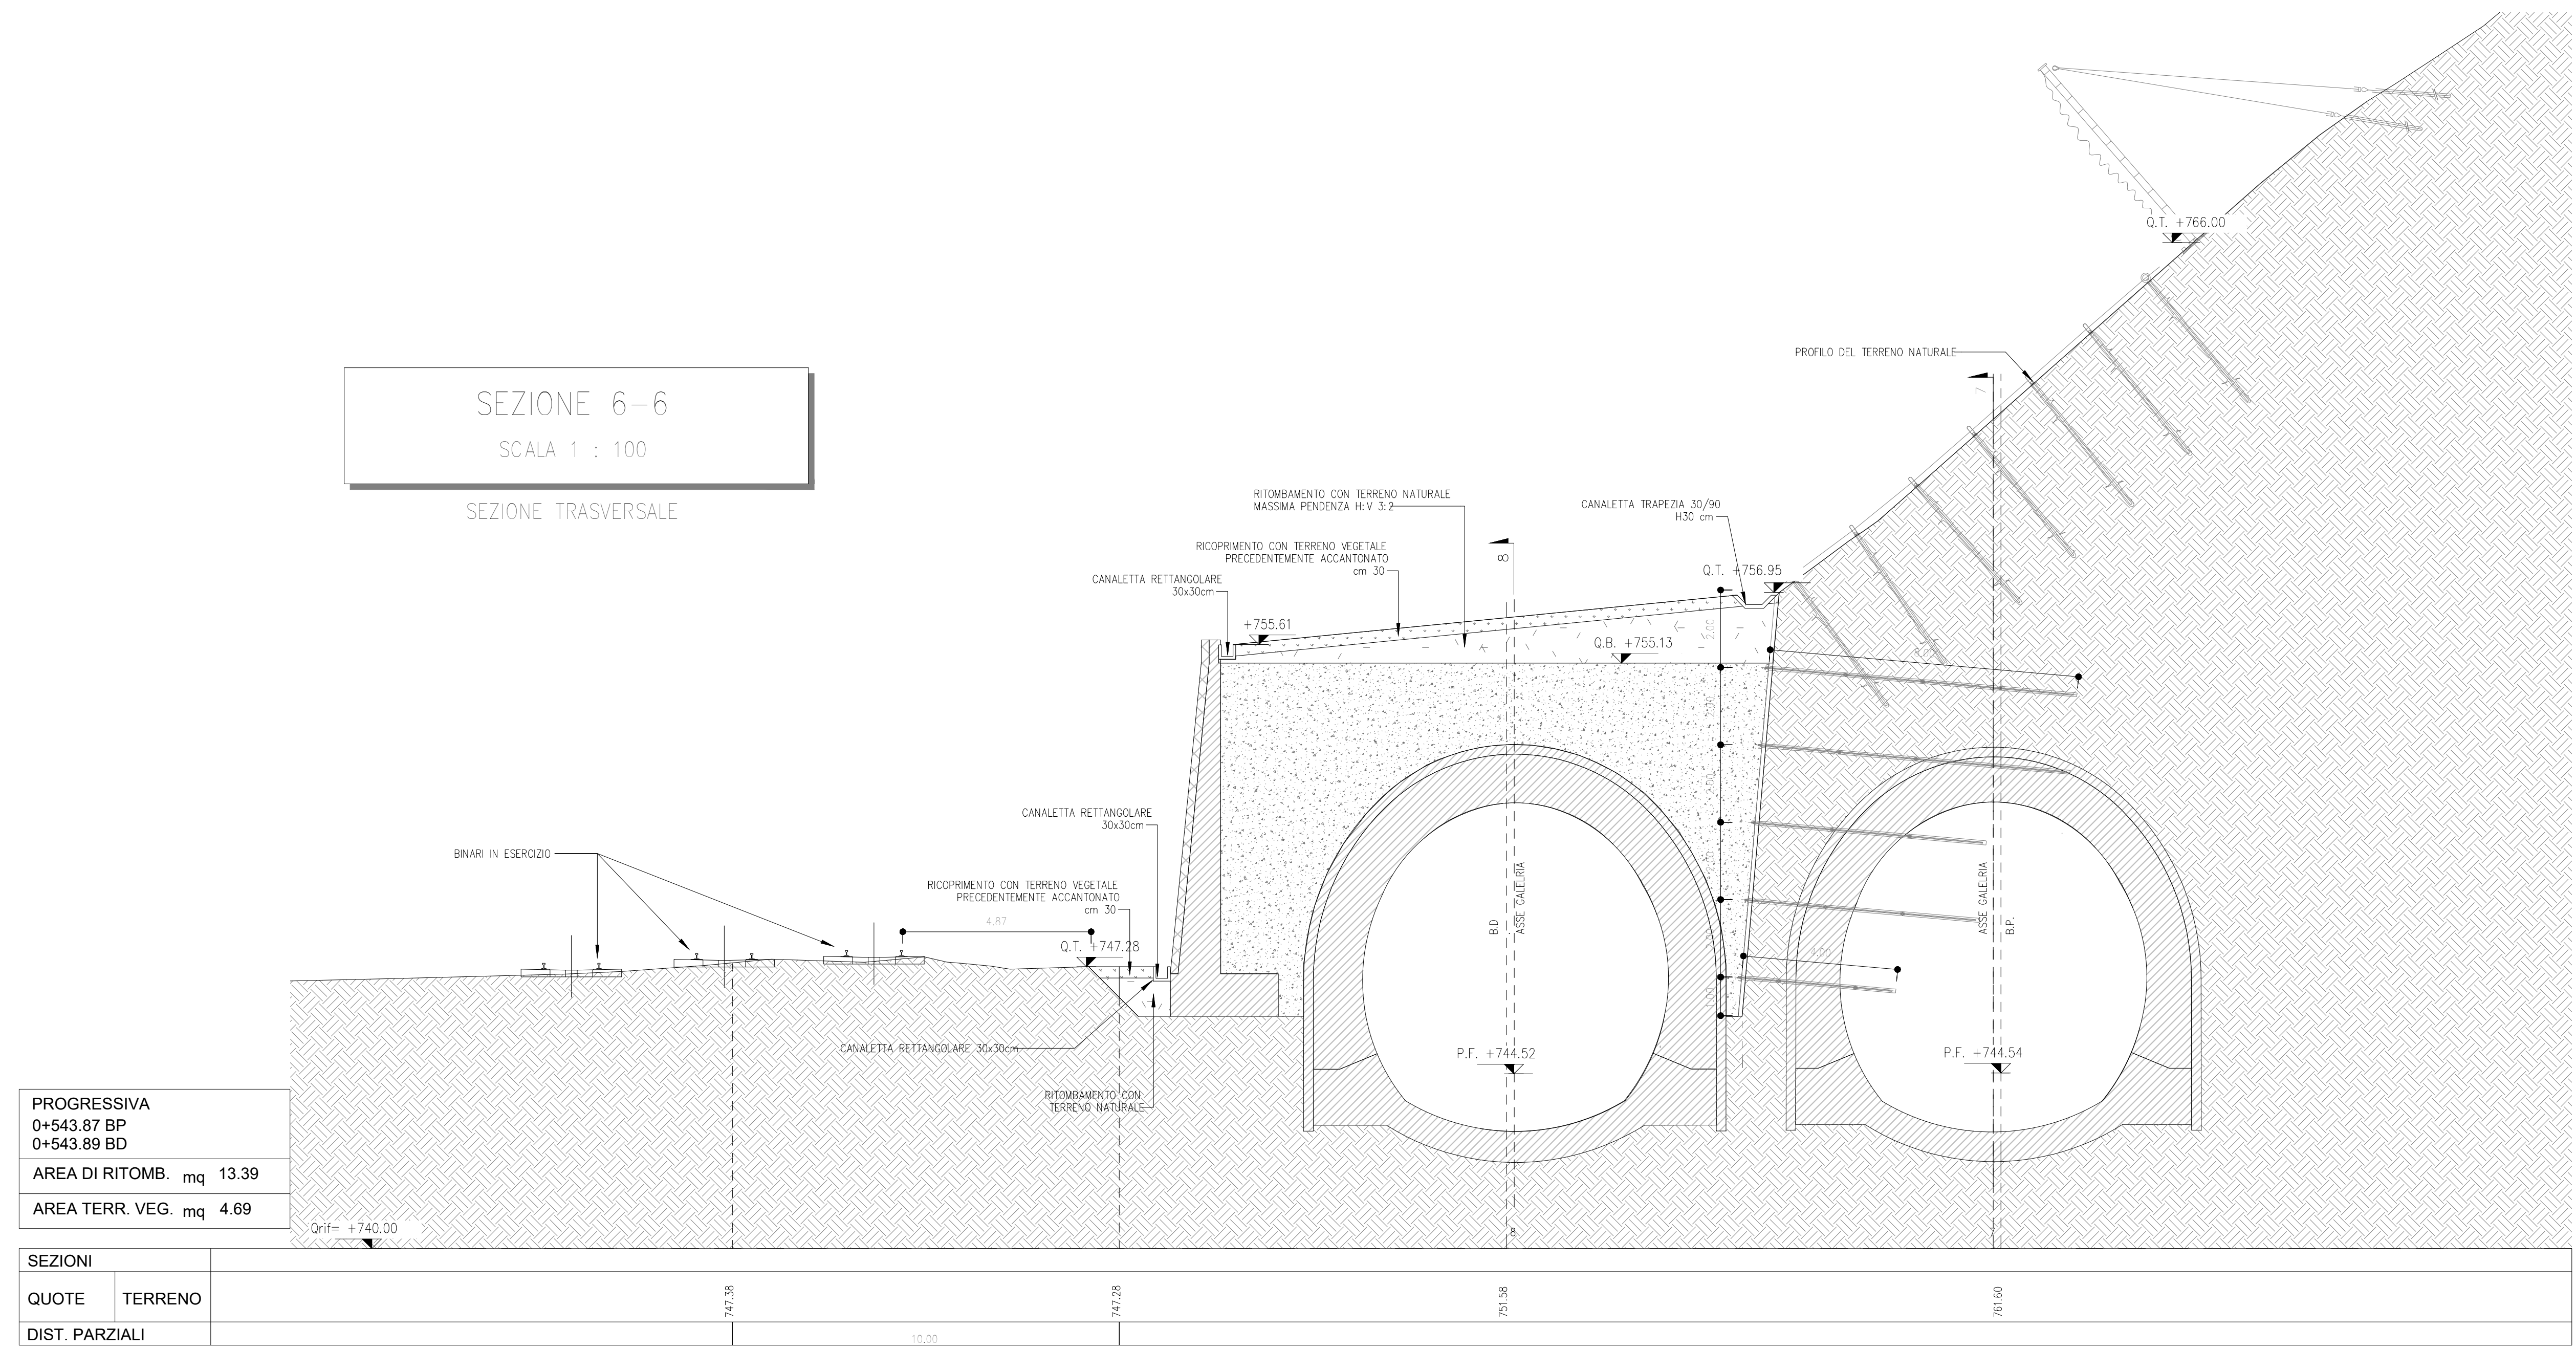

SEZIONE 6-6
SCALA 1 : 100
SEZIONE TRASVERSALE

PROGRESSIVA	0+543.87 BP
	0+543.89 BD
AREA DI RITOMB.	mq 13.39
AREA TERR. VEG.	mq 4.69

SEZIONI		QUOTE		TERRENO	
DIST. PARZIALI					

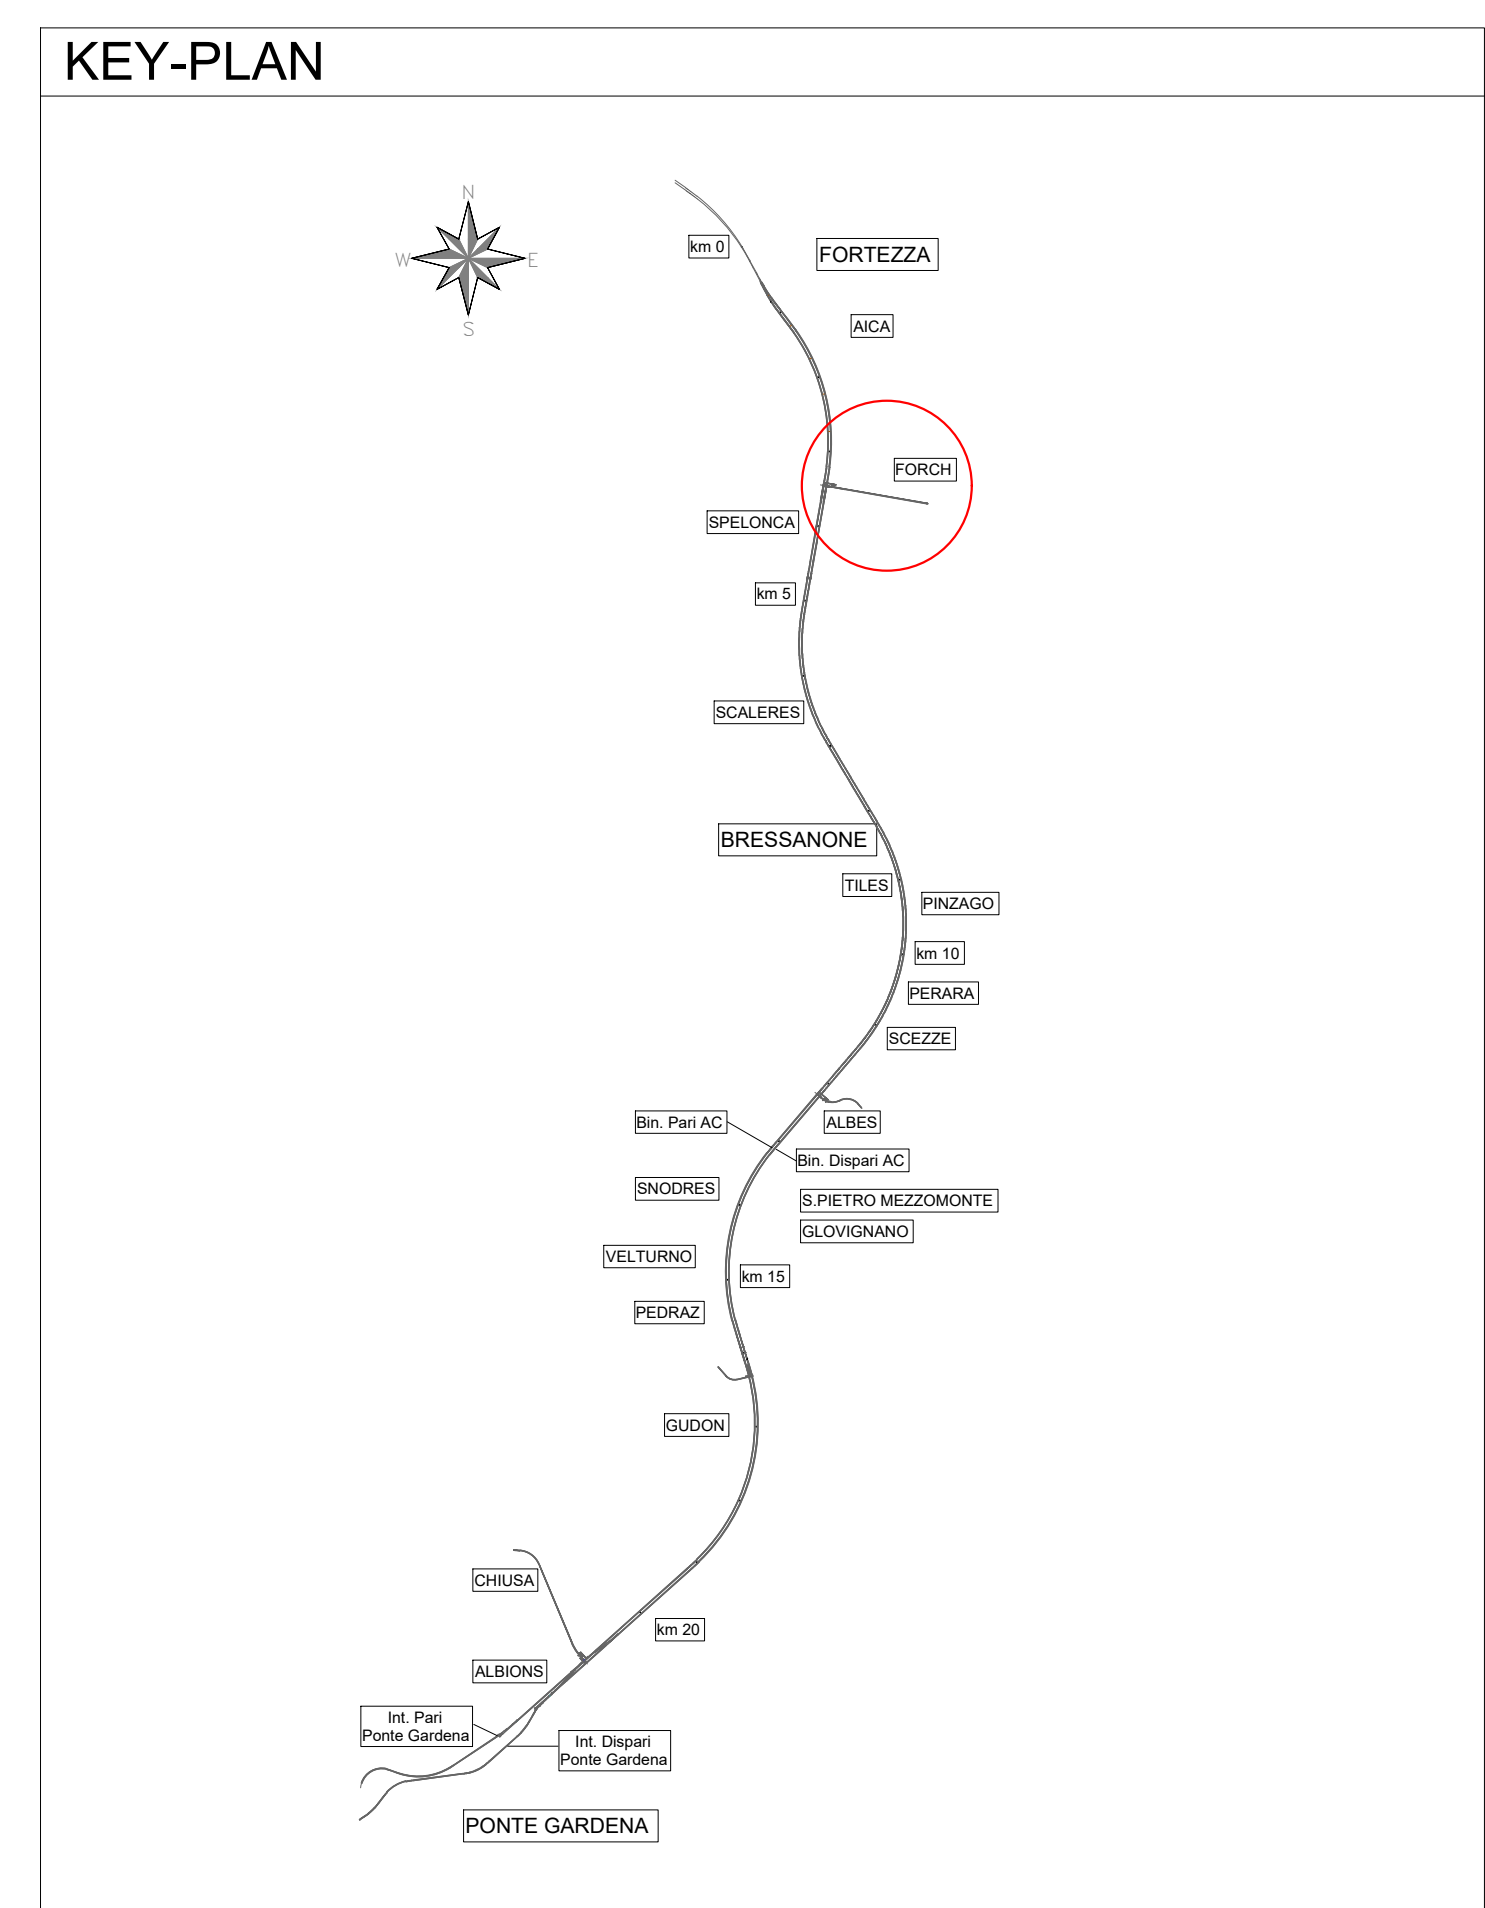

FASI ESECUTIVE FASE DEFINITIVA

ESECUZIONE DELLA GALLERIA ARTIFICIALE E SISTEMAZIONE DEFINITIVA

FASE 9 - ESECUZIONE DELLA GALLERIA ARTIFICIALE

- preparazione del piano di lavoro per il getto della galleria artificiale;
- getto delle fondazioni della galleria artificiale;
- getto di calotta e pareti della galleria artificiale;
- montaggio della copertura a guscio della galleria artificiale, realizzata con rivestimento in lamiera;
- tavola in legno ad alta densità separata dalle travi in acciaio mediante un foglio in neoprene.

FASE 10 - RITOMBAMENTO DELLA PROTESI IN CALCESTRUZZO, DELLA DIMA E DELLA GALLERIA ARTIFICIALE

- ritombamento dei piedanti della galleria artificiale con terreno di riporto e sistemazione con terreno vegetale sp=50 cm;
- ritombamento della dima e profilatura del terreno in corrispondenza del cono di "attacco fino al congiungimento con il pendio naturale, con terreno di riporto e sistemazione con terreno vegetale sp=30cm;
- consolidamento e rivestimento vegetale della scarpata a monte del ritombamento sopra protesi mediante rivestimento con fasce in rete metallica a doppia torsione zincata riempite con terreno vegetale rivestito internamente con gestuola.


LEGENDA

P.C.	Piano dei centri	P.S.	Piano di scavo
P.F.	Piano del ferro	D.C.	Quota cordolo berlinese
D.M.	Quota sommità muro	D.T.	Quota del terreno
Q.B.	Quota testa protesi in calcestruzzo		

NOTE

Per la planimetria fare riferimento alla tavola: "IB0U1BEZZVAGAO1000004"

Gli interventi di protezione del versante con barriere paramassi e consolidamento del versante con rete metallica di protezione sono indicati.

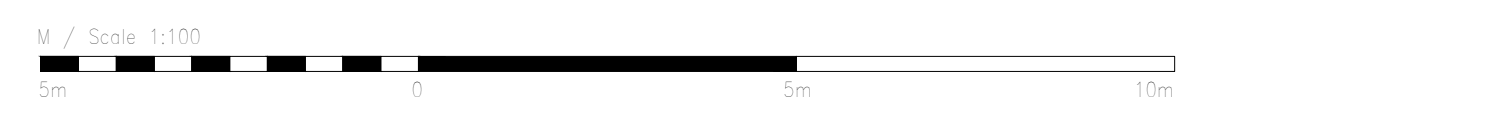

COMMITTENTE: RFI RETE FERROVIARIA ITALIANA GRUPPO FERROVIE DELLO STATO ITALIANE

DIREZIONE LAVORI: ITALFERR GRUPPO FERROVIE DELLO STATO ITALIANE

APPALTATORE: webuild CONSORZIO DOLOMITI

PROGETTAZIONE: SWS

MANDANTARI: PINI, GDP GEOMINI, SIST

IL DIRETTORE DELLA PROGETTAZIONE: Paolo Cuomo

PROGETTO ESECUTIVO

PROGETTAZIONE ESECUTIVA ED ESECUZIONE DEI LAVORI DI REALIZZAZIONE DEL LOTTO 1 DEL QUADRUPPLICAMENTO DELLA LINEA FERROVIARIA FORTEZZA - VERONA TRATTA "FORTEZZA - PONTE GARDENA"

DISEGNO

08 - GALLERIE
D-GALLERIA SCALERES
Imbocco Nord (Fortezza)
Sistemazione definitiva - Sezioni trasversali 2/2

APPALTATORE	IL DIRETTORE TECNICO	SCALA:
		1 : 100

COMMESSA	LOTTO	FASE	ENTE	TIPO DOC.	OPERADISCIPLINA	PROGR.	REV.
IB0U1	1B	E	Z	WA	GA	0100	009 C

Rev.	Descrizione	Redatto	Data	Verificato	Data	Approvato	Data	Autografo	Data
A	Emissione	M. Inganni	13/01/22	A. Valente	14/01/22	D. Buttafoco	15/01/22		
B	Emissione per indicazioni Contrattoria	L. Giudice	18/07/22	A. Valente	19/07/22	D. Buttafoco	20/07/22		
C	Emissione a seguito di salvataggio e integrazione	S. Cella	25/03/23	P. Fortuna	26/03/23	D. Buttafoco	27/03/23		