SEZIONE 13
SCALA 1:100

PK 2+808.650

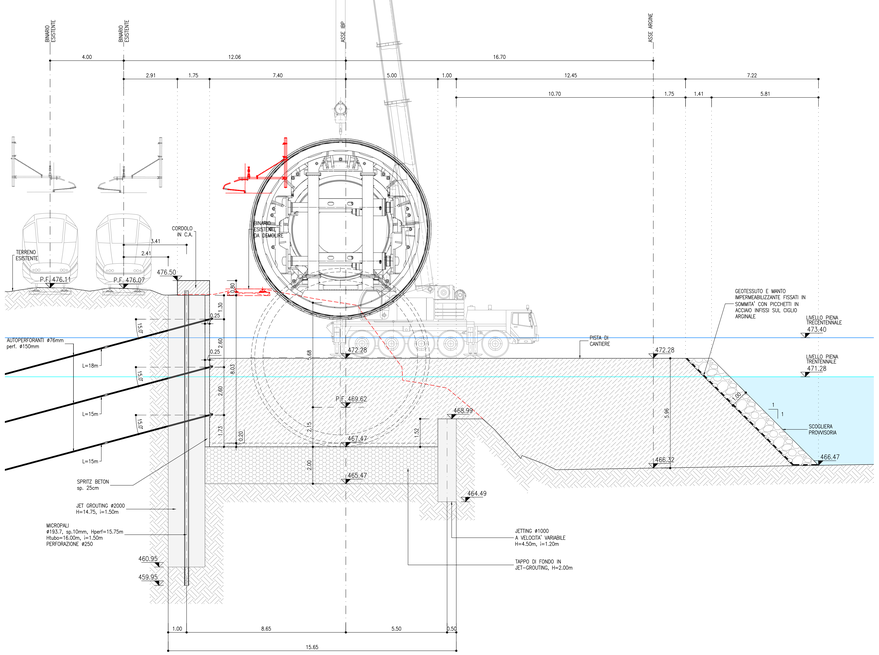

SEZIONE 14
SCALA 1:100

PK 2+820.000

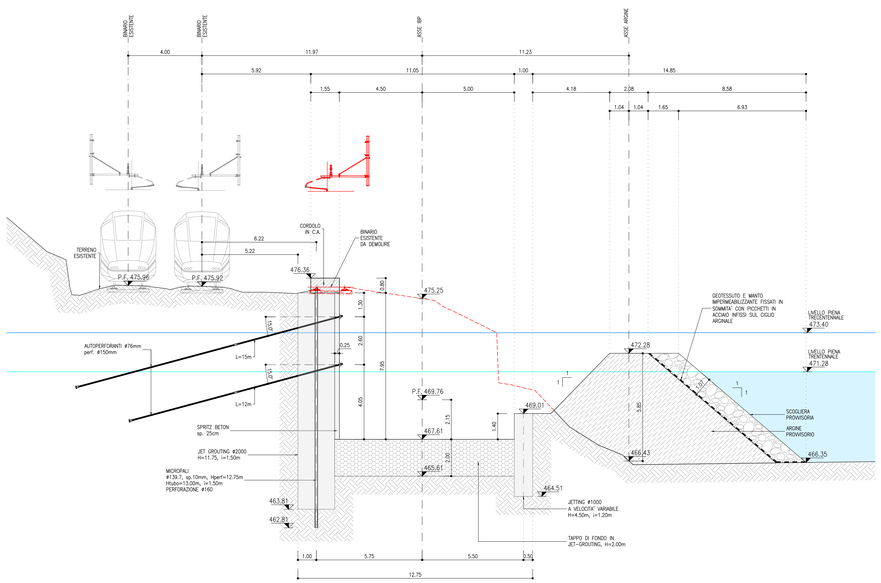

SEZIONE 15
SCALA 1:100

PK 2+840.000

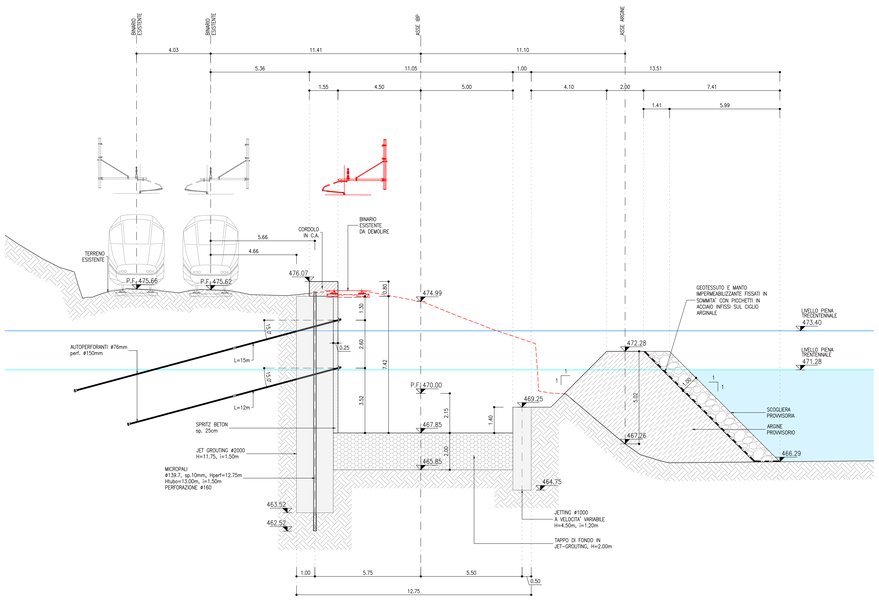

SEZIONE 16
SCALA 1:100

PK 2+860.000

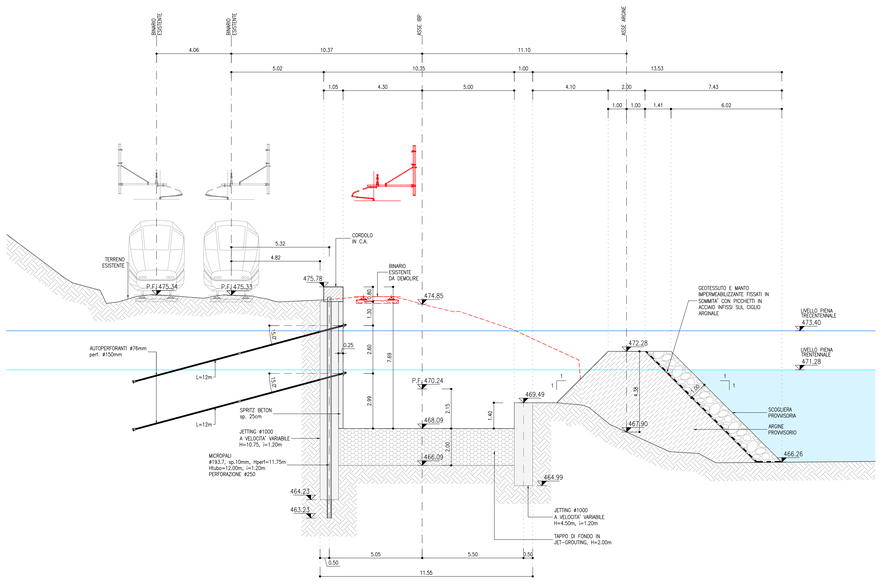

PLANIMETRIA DI INQUADRAMENTO
SCALA 1:1000

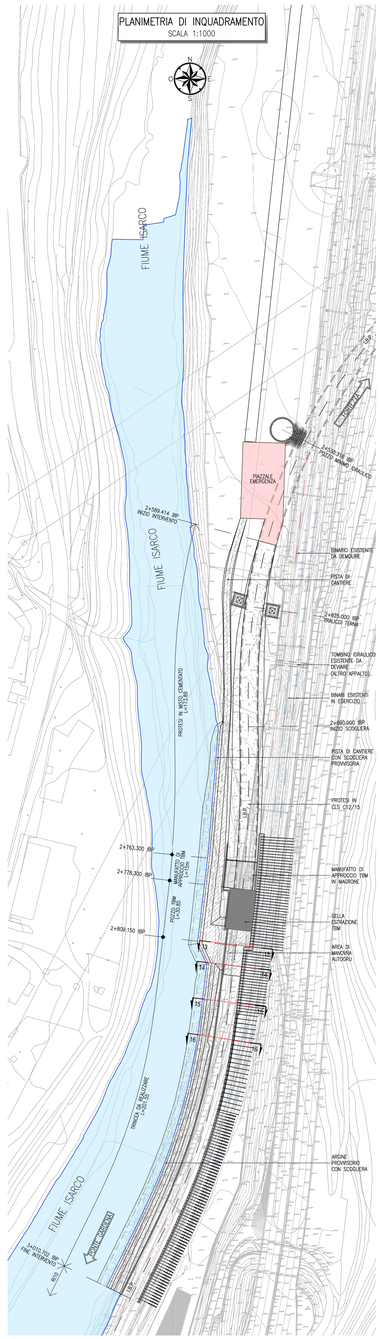

KEY-PLAN
sc.1:100000

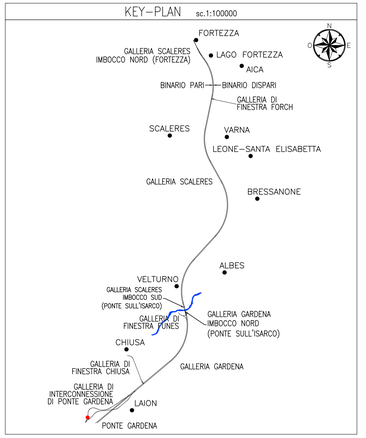

LEGENDA

- STRUTTURE IN C.A.
- MAGRONI / SPRITZ BETON
- STRATO DI PROTESI IN CLS C12/15 PROPEDEUTICA ALLO SCAVO DELLA TBM
- STRATO DI PROTESI SOTTOPOSTA A COMPATTAZIONE PROCTOR 98% PROPEDEUTICA ALLO SCAVO TBM
- TERRENO NATURALE
- COLONNE DI JET GROUTING A SOSTEGNO DEGLI SCAVI
- TAPPO DI FONDO IN COLONNE DI JET-GROUTING, H=2.00m
- MATERIALE DA RILEVATO PER PISTA DI CANTIERE, AREA MANOVRA GRU ED ARGINE PROVVISORIO
- SCOGLIERA PROVVISORIA
- BINARI ESISTENTI IN ESERCIZIO
- BINARIO ESISTENTE DA DEMOLIRE
- IBP / BRP — ASSE INTERCONNESSIONE BINARIO PARI DI PROGETTO
- PIENA 30ennale FIUME ISARCO: Q=+471.28mlm

NOTE

1. LA TIPOLOGIA DI JET-GROUTING DA ESEGUIRE, NORMALE O A "VELOCITÀ VARIABILE" DIPENDERÀ DAGLI ESITI DEI CAMPI PROVA, IN TERMINI DI RESA DELLA COLONNA E DELLE DEFORMAZIONI MISURATE A PIANO CAMPAGNA
2. PER LE CARATTERISTICHE DEI MATERIALI SI VEDA L'ELABORATO IB0U1BEZZSPGN0000001
3. DURANTE LE FASI DI OCCUPAZIONE PROVVISORIA DELL'ALVEO, SI PREVEDE UNA PULIZIA COSTANTE DEL FONDO PER EVITARE INNALZAMENTI LOCALIZZATI DEL PELO D'ACQUA
4. PER LE DIMENSIONI DELLE SCOGLIERE SI FACCIA RIFERIMENTO ALL'ELABORATO IB0U1BEZZRID0000202
5. PER LE CARATTERISTICHE MINIME DEI MATERIALI DA GARANTIRE SI VEDANO GLI ELABORATI IB0U1BEZZCLGA0800001 E IB0U1BEZZCLGA0800002
6. PER LA SISTEMAZIONE SUPERFICIALE FINALE VEDI ELABORATI DI FASE DEFINITIVA

RIFERIMENTI

IL PRESENTE ELABORATO DEVE ESSERE CONSULTATO UNITAMENTE AI SEGUENTI ELABORATI:
- IB0U1BEZZISGA0800001 – SISTEMAZIONE PROVVISORIA – PLANOPROFILO DI DETTAGLIO TAV 1
- IB0U1BEZZISGA0800002 – SISTEMAZIONE PROVVISORIA – PLANOPROFILO DI DETTAGLIO TAV 2
- IB0U1BEZZISGA0800003 – SISTEMAZIONE PROVVISORIA – PLANOPROFILO DI DETTAGLIO TAV 3

PER LA PARATIA LATO FERROVIA VEDI ELABORATI :
- IB0U1BEZZBAGA0800001 – SISTEMAZIONE PROVVISORIA – PARATIA LATO FERROVIA – TAV 1/3
- IB0U1BEZZBAGA0800002 – SISTEMAZIONE PROVVISORIA – PARATIA LATO FERROVIA – TAV 2/3
- IB0U1BEZZBAGA0800003 – SISTEMAZIONE PROVVISORIA – PARATIA LATO FERROVIA – TAV 3/3
- IB0U1BEZZBEGA0800001 – SISTEMAZIONE PROVVISORIA – PARATIA LATO FERROVIA – DETTAGLI COSTRUTTIVI

PER IL MANUFATTO DI APPROCCIO TBM VEDI ELABORATO:
- IB0U1BEZZBAGA0800004 – FASE PROVVISORIA – MANUFATTO DI APPROCCIO TBM – CARPENTERIA

PER LA TRINCEA VEDI ELABORATI:
- IB0U1BEZZBAGA0800008 – GALLERIA ARTIFICIALE – SEZIONI TIPO

PER IL CALCOLO DEI VOLUMI RAPPRESENTATI NELLE SEZIONI VEDI ELABORATI:
- IB0U1BEZZWVGA0800001 – SISTEMAZIONE PROVVISORIA – CALCOLO VOLUMI – TAV.1
- IB0U1BEZZWVGA0800002 – SISTEMAZIONE PROVVISORIA – CALCOLO VOLUMI – TAV.2

COMMITTENTE:

RFI RETE FERROVIARIA ITALIANA
GRUPPO FERROVIE DELLO STATO ITALIANE

DIREZIONE LAVORI:

ITALFERR
GRUPPO FERROVIE DELLO STATO ITALIANE

APPALTATORE:

webuild / impresa pizzarotti
CONSORZIODOLOMITI

PROGETTAZIONE:

MANDATARIA: SWS

MANDANTI: PINI GROUP; GDP GEOMINA; ELEA; SISTEMI DI INGEGNERIA; Studio di Strutture Stephen Dorbolo

IL DIRETTORE DELLA PROGETTAZIONE:
Ing. Paolo Cuzzolin
ORDINE DEGLI INGEGNERI DELLA PROVINCIA DI TRENTO
N. progressivo 1216
D.01/2022 PAOLO CUZZOLIN
GEROME ALBO N° 2216

PROGETTO ESECUTIVO

PROGETTAZIONE ESECUTIVA ED ESECUZIONE DEI LAVORI DI REALIZZAZIONE DEL LOTTO 1 DEL QUADRUPLICAMENTO DELLA LINEA FERROVIARIA FORTEZZA - VERONA TRATTA "FORTEZZA – PONTE GARDENA"

DISEGNO

11 - OPERE CIVILI

C1-PIAZZALI, VIABILITA' E GALLERIA ARTIFICIALE INTERCONNESSIONE PARI CAMERONE ESTRAZIONE TBM, GALL. ARTIF. E TRINCEA INTERCONN. PARI PONTE GARDENA
Sistemazione Provvisoria Sezioni Tav 4

APPALTATORE	SCALA:
IL DIRETTORE TECNICO Ing. Paolo Cuzzolin	1:100

COMMESSA	LOTTO	FASE	ENTE	TIPO DOC.	OPERA/DISCIPLINA	PROGR.	REV.
IB0U	1B	E	ZZ	WA	GA0800	004	C

Rev.	Descrizione	Redatto	Data	Verificato	Data	Approvato	Data	Autorizzato Data
A	Emissione	A.Dadfi	17/01/2022	C. Iaiello	19/01/2022	D. Buttafuoco (Consorzi)	18/01/2022	IL PROGETTISTA F. Cuzzolin
B	Emissione a seguito indicazioni committenza	A.Dadfi	18/07/2022	C. Iaiello	19/07/2022	D.Buttafuoco (Consorzi)	19/07/2022	ORDINE DEGLI INGEGNERI DELLA PROVINCIA DI TRENTO N. progressivo 1216 D.01/2022 PAOLO CUZZOLIN GEROME ALBO N° 2216
C	Emissione a seguito istruttoria ITF 800J-RV-0000002000	A. Dadfi	13/03/2023	C. Iaiello	14/03/2023	D. Buttafuoco (Consorzi)	16/03/2023	

File: IB0U1BEZZWAGA0800004C.dwg

n. Elab.: