## SEZIONE A–A
SCALA 1:100

CAMERONE DI MONTAGGIO TBM

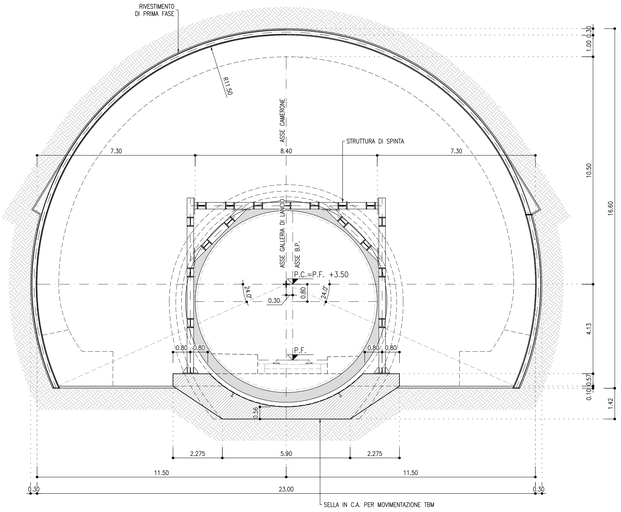


## SEZIONE B–B
SCALA 1:100

GALLERIA DI LANCIO TBM

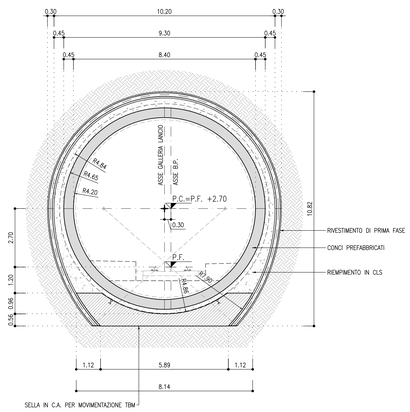


## PLANIMETRIA CAMERONI DI MONTAGGIO
SCALA 1:2000

FINESTRA DI FUNES

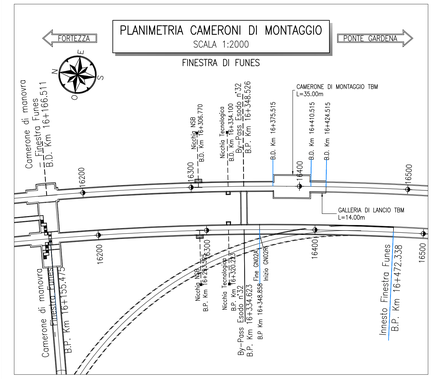


## PROFILO LONGITUDINALE
SCALA 1:100

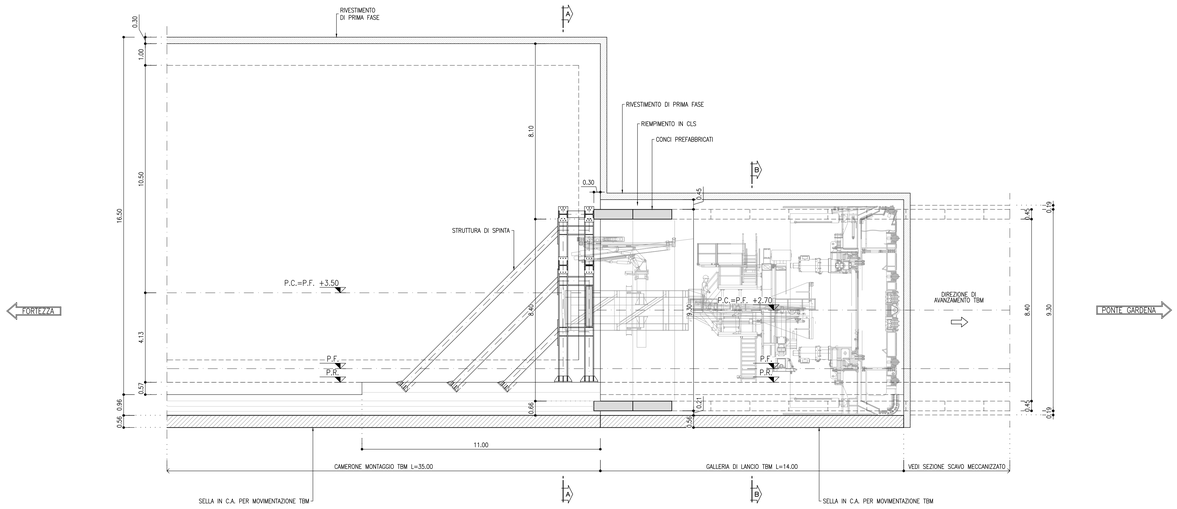


## PIANTA
SCALA 1:100

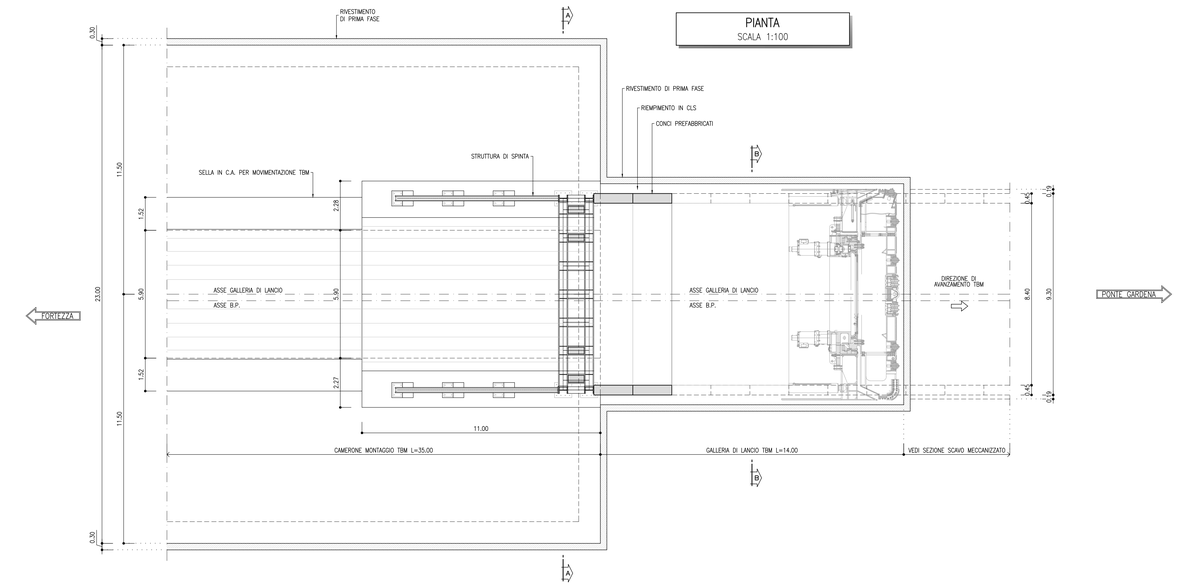


## RIFERIMENTI

- PER LE CARATTERISTICHE DEI MATERIALI, SI RIMANDA ALL'ELABORATO IB0U1BEZZSPGN0000001
- PER LE FASI DI SCAVO E CONSOLIDAMENTO DEL CAMERONE DI MONTAGGIO TBM SI RIMANDA ALL'ELABORATO IB0U1BEZZWBGN0200009
- PER LE FASI DI SCAVO E CONSOLIDAMENTO DEL CAMERONE DI LANCIO TBM SI RIMANDA ALL'ELABORATO IB0U1BEZZWBGN0200011

## LEGENDA

P.C.= PIANO DEI CENTRI
P.R.= PIANO DI ROTOLAMENTO
P.F.= PIANO DEL FERRO
P.S.= PIANO DI SCAVO

COMMITTENTE:
RFI RETE FERROVIARIA ITALIANA
GRUPPO FERROVIE DELLO STATO ITALIANE

DIREZIONE LAVORI:
ITALFERR
GRUPPO FERROVIE DELLO STATO ITALIANE

APPALTATORE:
webuild / Ingerosi
CONSORZIODOLOMITI

PROGETTAZIONE:
MANDATARIA: SWS
MANDANTI: PINI ITALIA, GDP GEOMINI, SISTI, LEEA

IL DIRETTORE DELLA PROGETTAZIONE:
Ing. Paolo Cuomo
Responsabile integrazione fra le varie prestazioni specialistiche
ORDINE DEGLI INGEGNERI DELLA PROV. DI TRENTO
Dottore PAOLO CUOMO
ISCRIZIONE ALBO N° 2216

**PROGETTO ESECUTIVO**

**PROGETTAZIONE ESECUTIVA ED ESECUZIONE DEI LAVORI DI REALIZZAZIONE DEL LOTTO 1 DEL QUADRUPLICAMENTO DELLA LINEA FERROVIARIA FORTEZZA - VERONA TRATTA "FORTEZZA – PONTE GARDENA"**

DISEGNO
08 - GALLERIE
E-GALLERIA GARDENA
-
Camerone di montaggio TBM - Layout generale struttura di spinta

| APPALTATORE | | SCALA: |
|---|---|---|
| IL DIRETTORE TECNICO | | 1:100 |

| COMMESSA | LOTTO | FASE | ENTE | TIPO DOC. | OPERA/DISCIPLINA | PROGR. | REV. |
|---|---|---|---|---|---|---|---|
| IB0U | 1B | E | ZZ | WA | GN0200 | 001 | C |

| Rev. | Descrizione | Redatto | Data | Verificato | Data | Approvato | Data | Autorizzato Data |
|---|---|---|---|---|---|---|---|---|
| A | Emissione | P. Sighel | 17/12/2021 | C. Iasiello | 31/12/2021 | D. Buttafoco (Dolomiti) | 19/01/2022 | IL PROGETTISTA P. Cuomo |
| B | Emissione a seguito di indicazioni Committenza | P. Sighel | 18/07/2022 | C. Iasiello | 19/07/2022 | D. Buttafoco (Dolomiti) | | ORDINE DEGLI INGEGNERI DELLA PROV. DI TRENTO Dottore PAOLO CUOMO ISCRIZIONE ALBO N° 2216 |
| C | Emissione a seguito istruttoria e rielaborazioni | A. Gatto | 13/03/2023 | C. Iasiello | 14/03/2023 | D. Buttafoco (Dolomiti) | 16/03/2023 | |

File: IB0U1BEZZWAGN0200001C.dwg — n. Elab.: