


FINESTRA E PIAZZALE DI EMERGENZA CHIUSA

SCALA 1:500


PIANTA

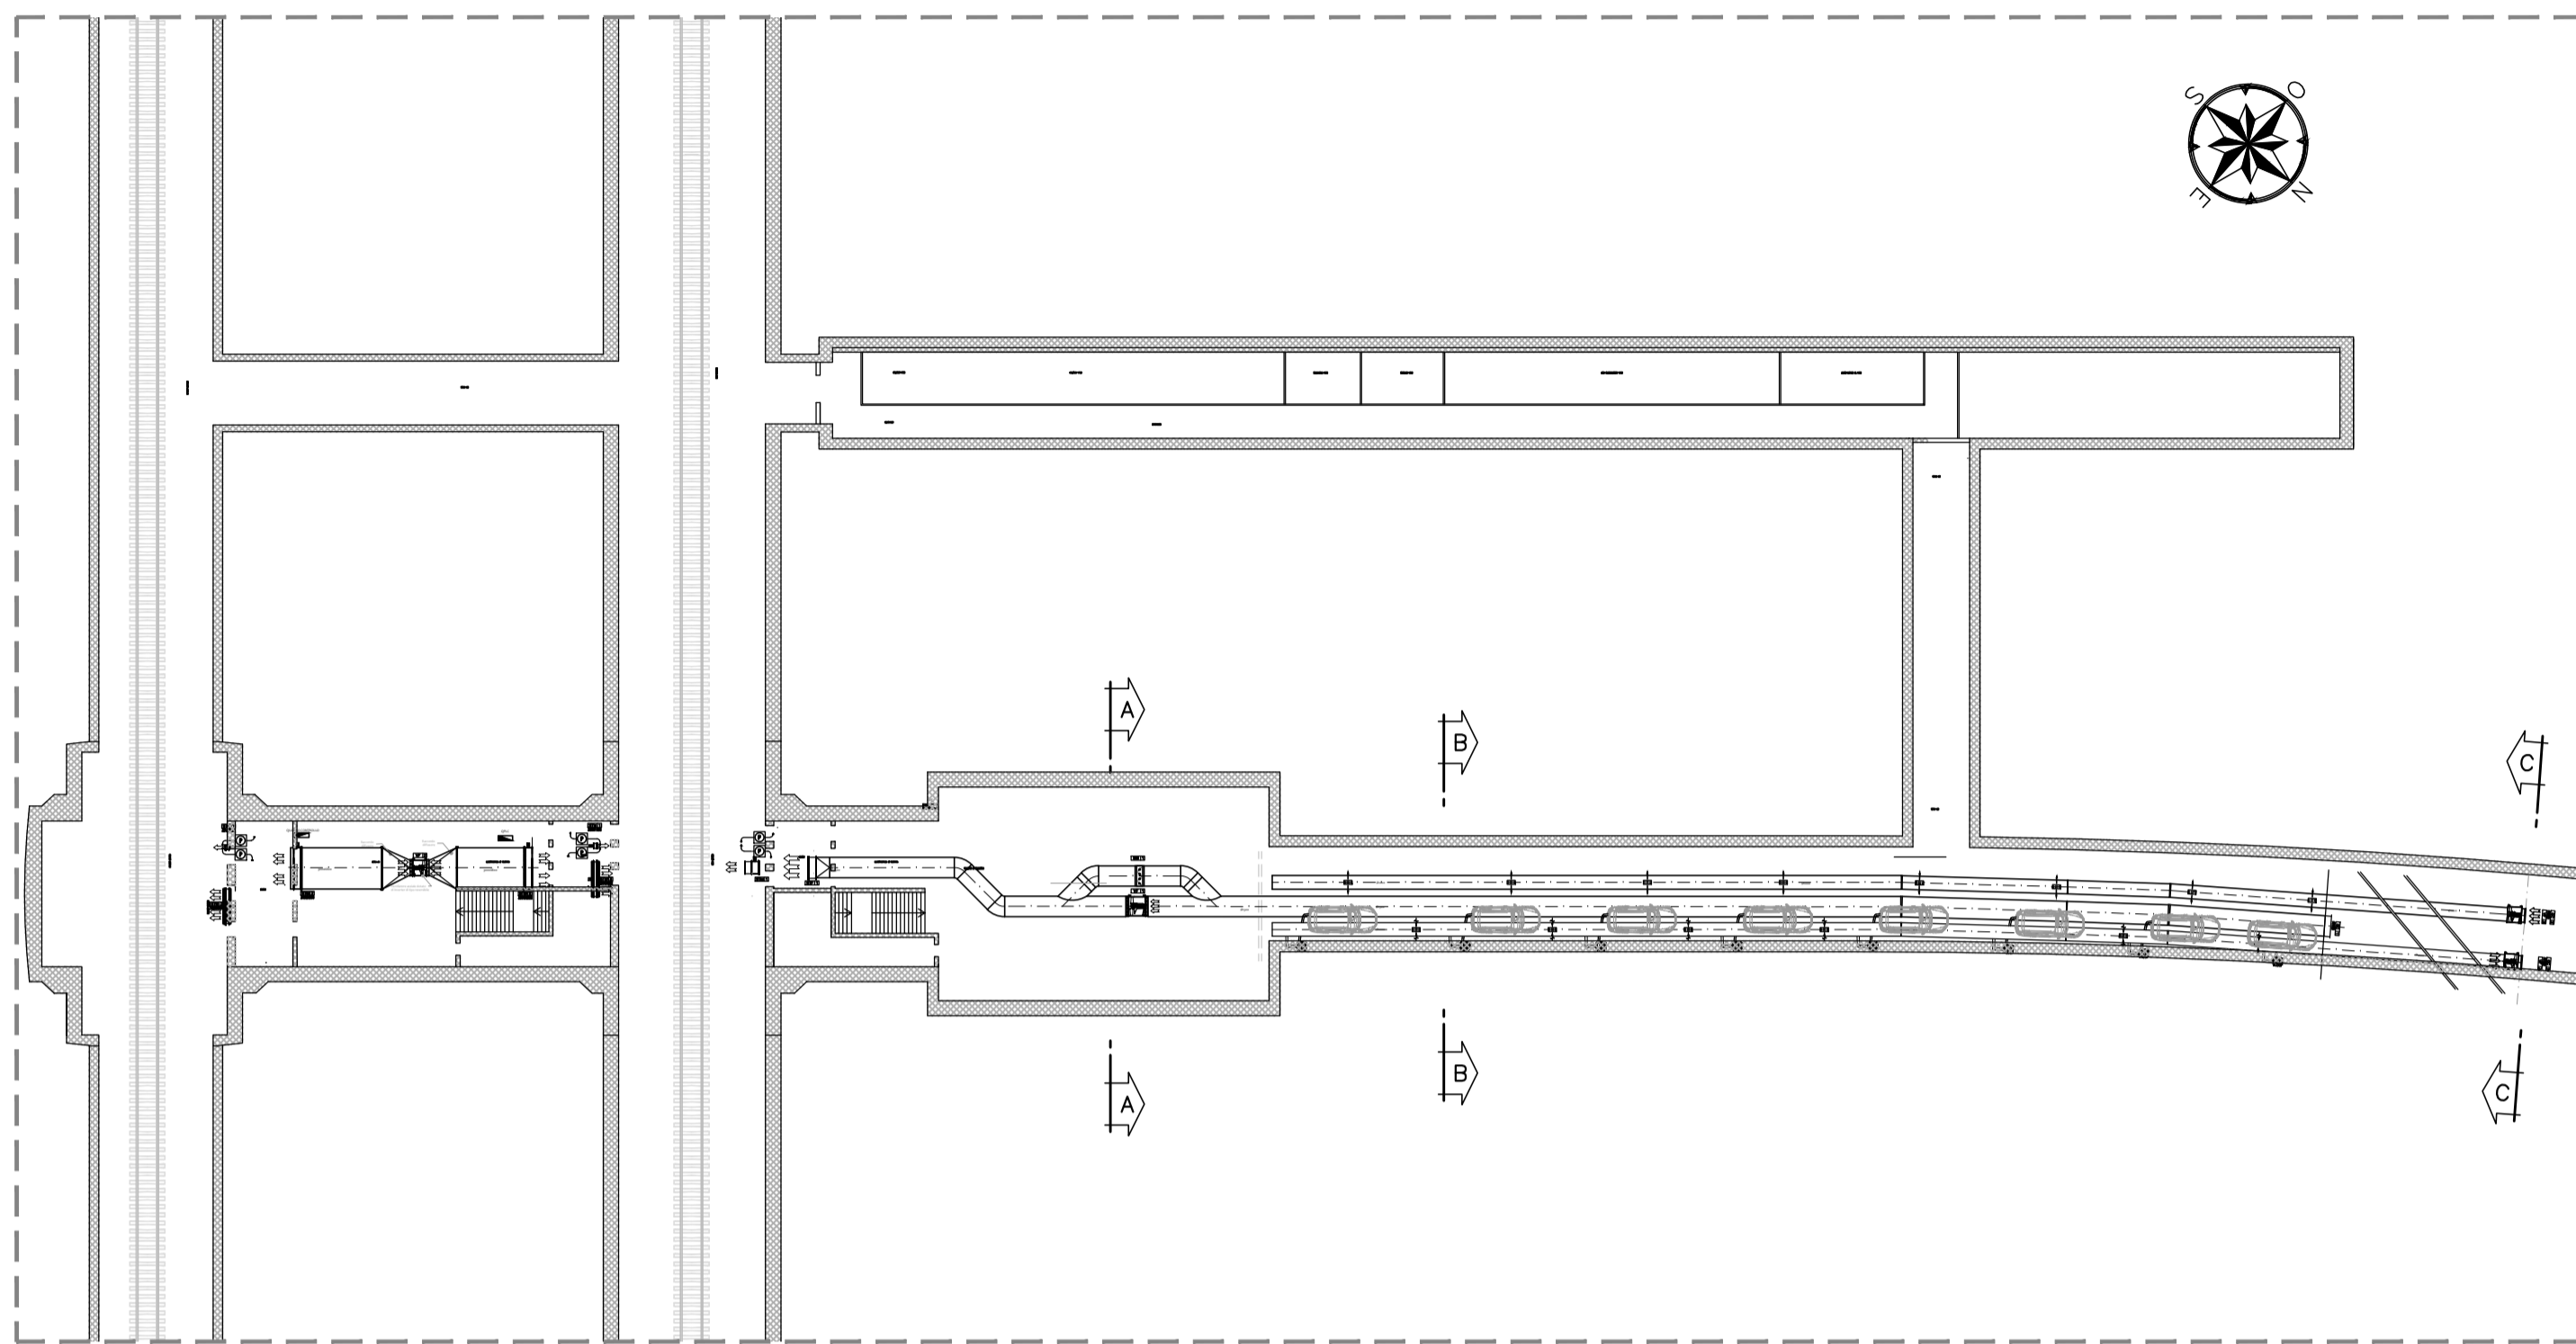

FINESTRA E PIAZZALE DI EMERGENZA CHIUSA

SCALA 1:100


SEZIONE A-A

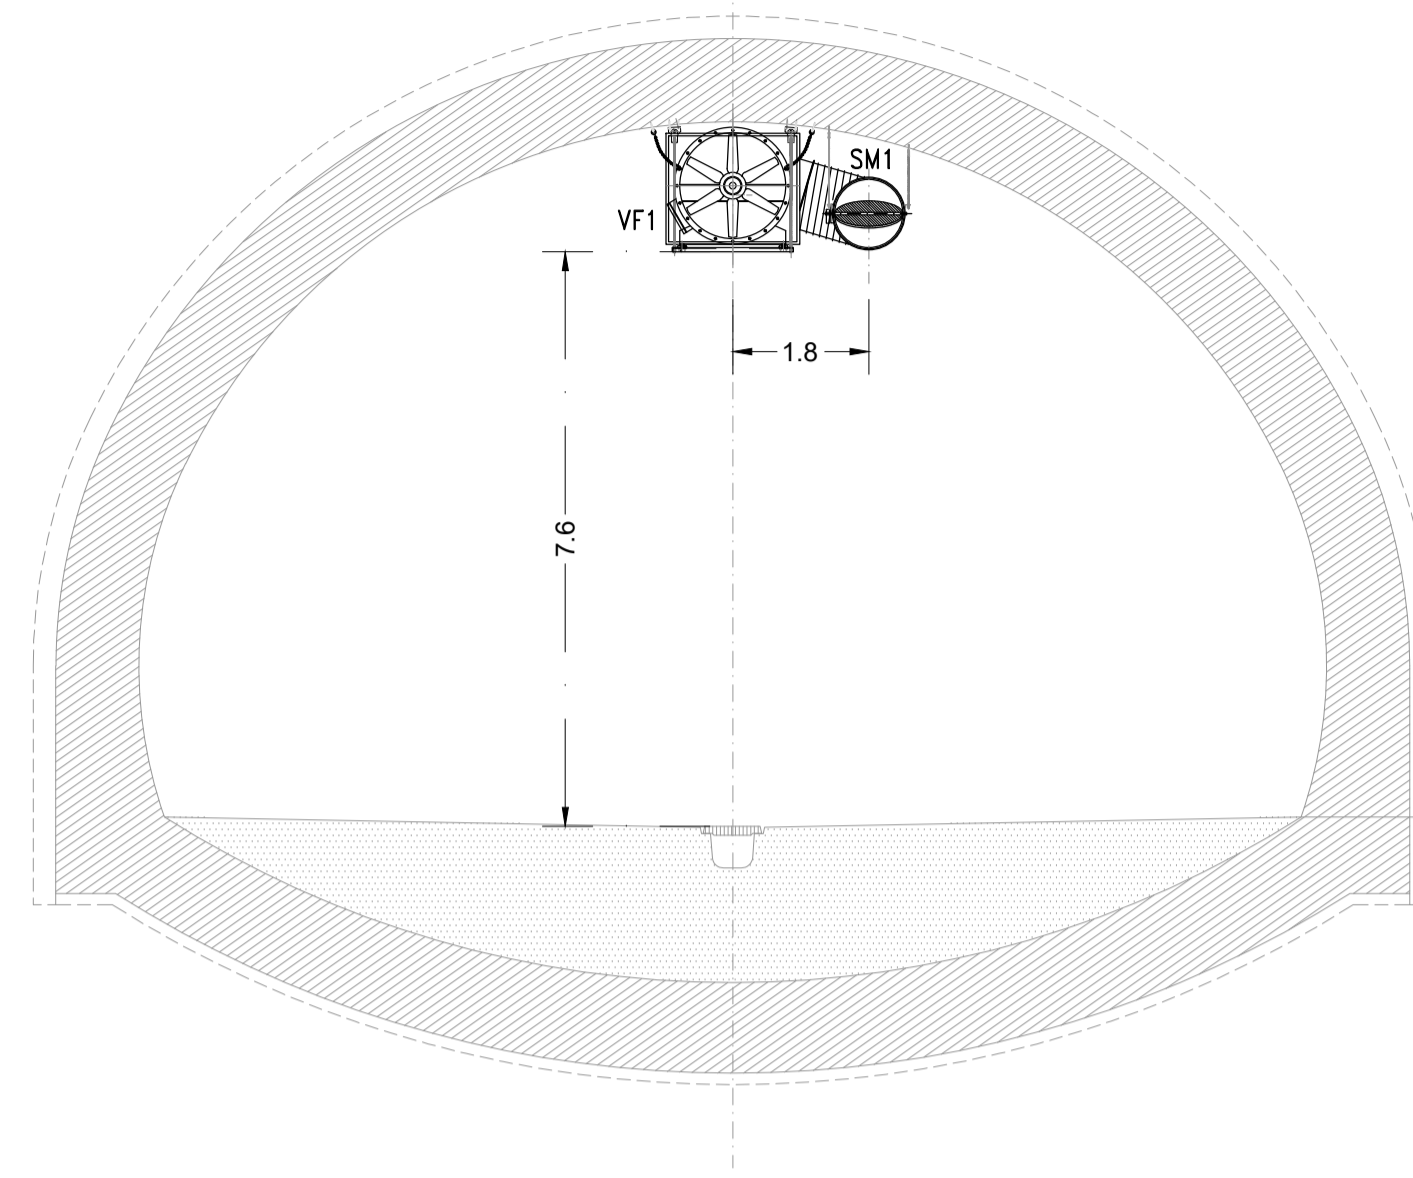

FINESTRA E PIAZZALE DI EMERGENZA CHIUSA

SCALA 1:100


SEZIONE B-B

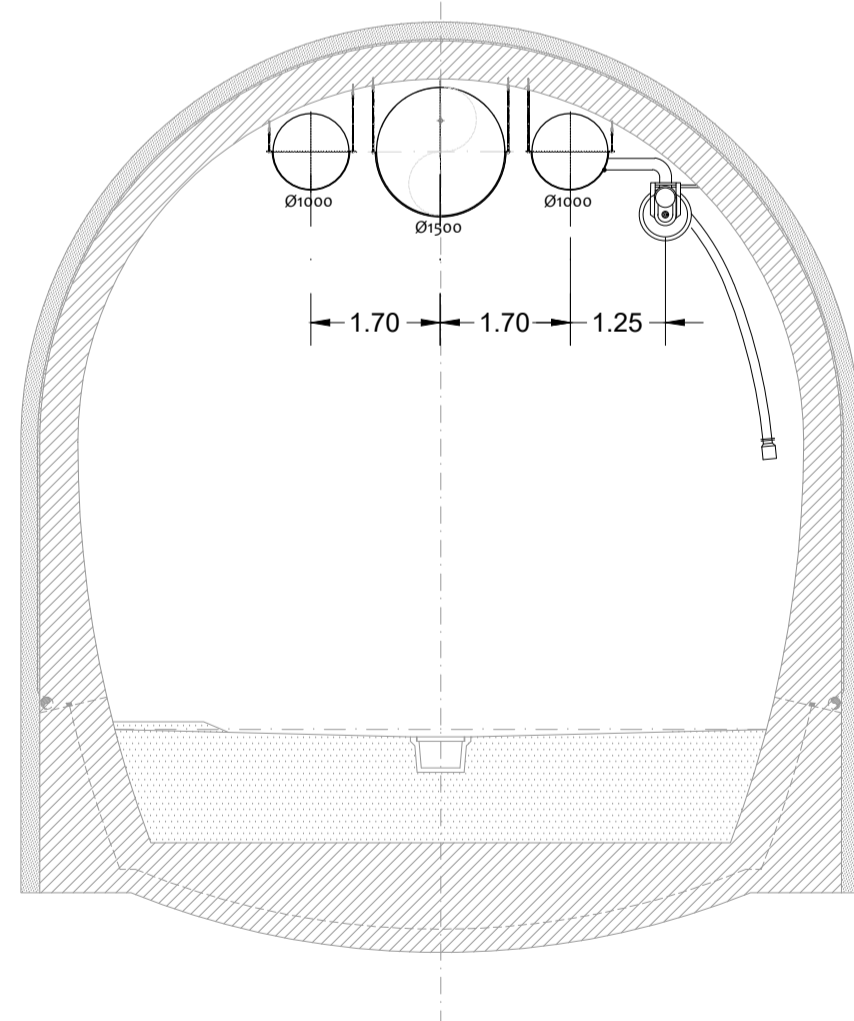


FINESTRA E PIAZZALE DI EMERGENZA CHIUSA

SCALA 1:100

SEZIONE C-C

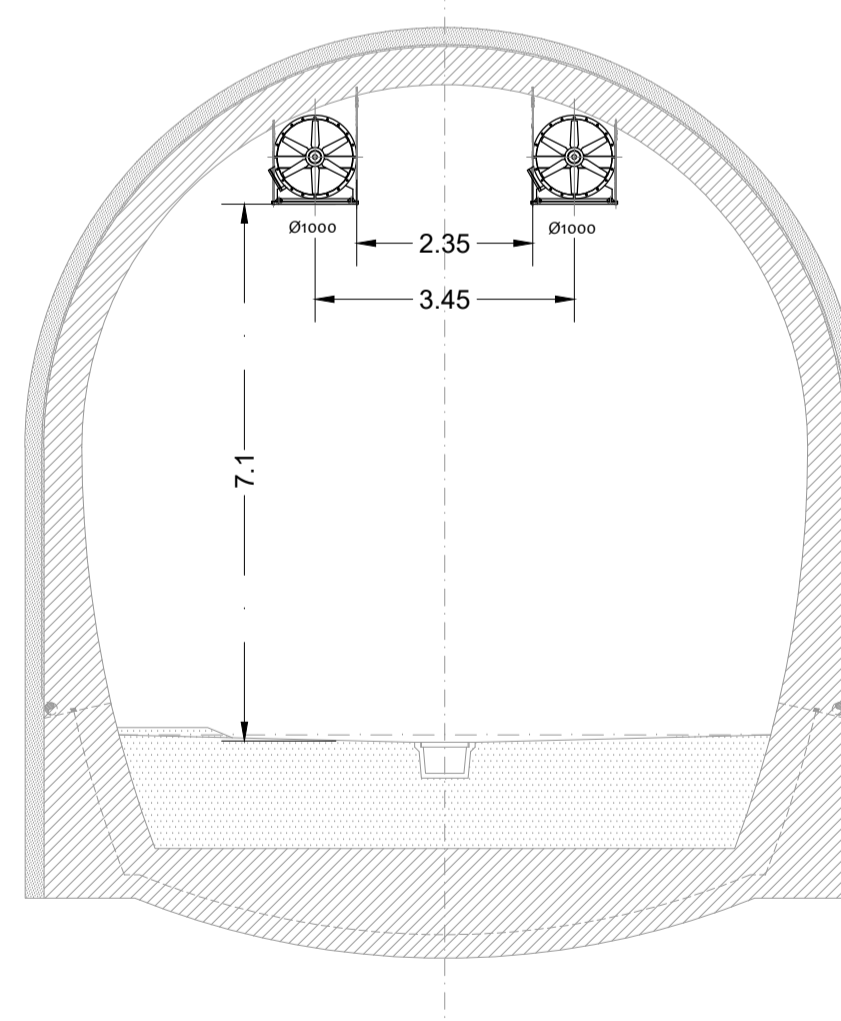

KEY-PLAN

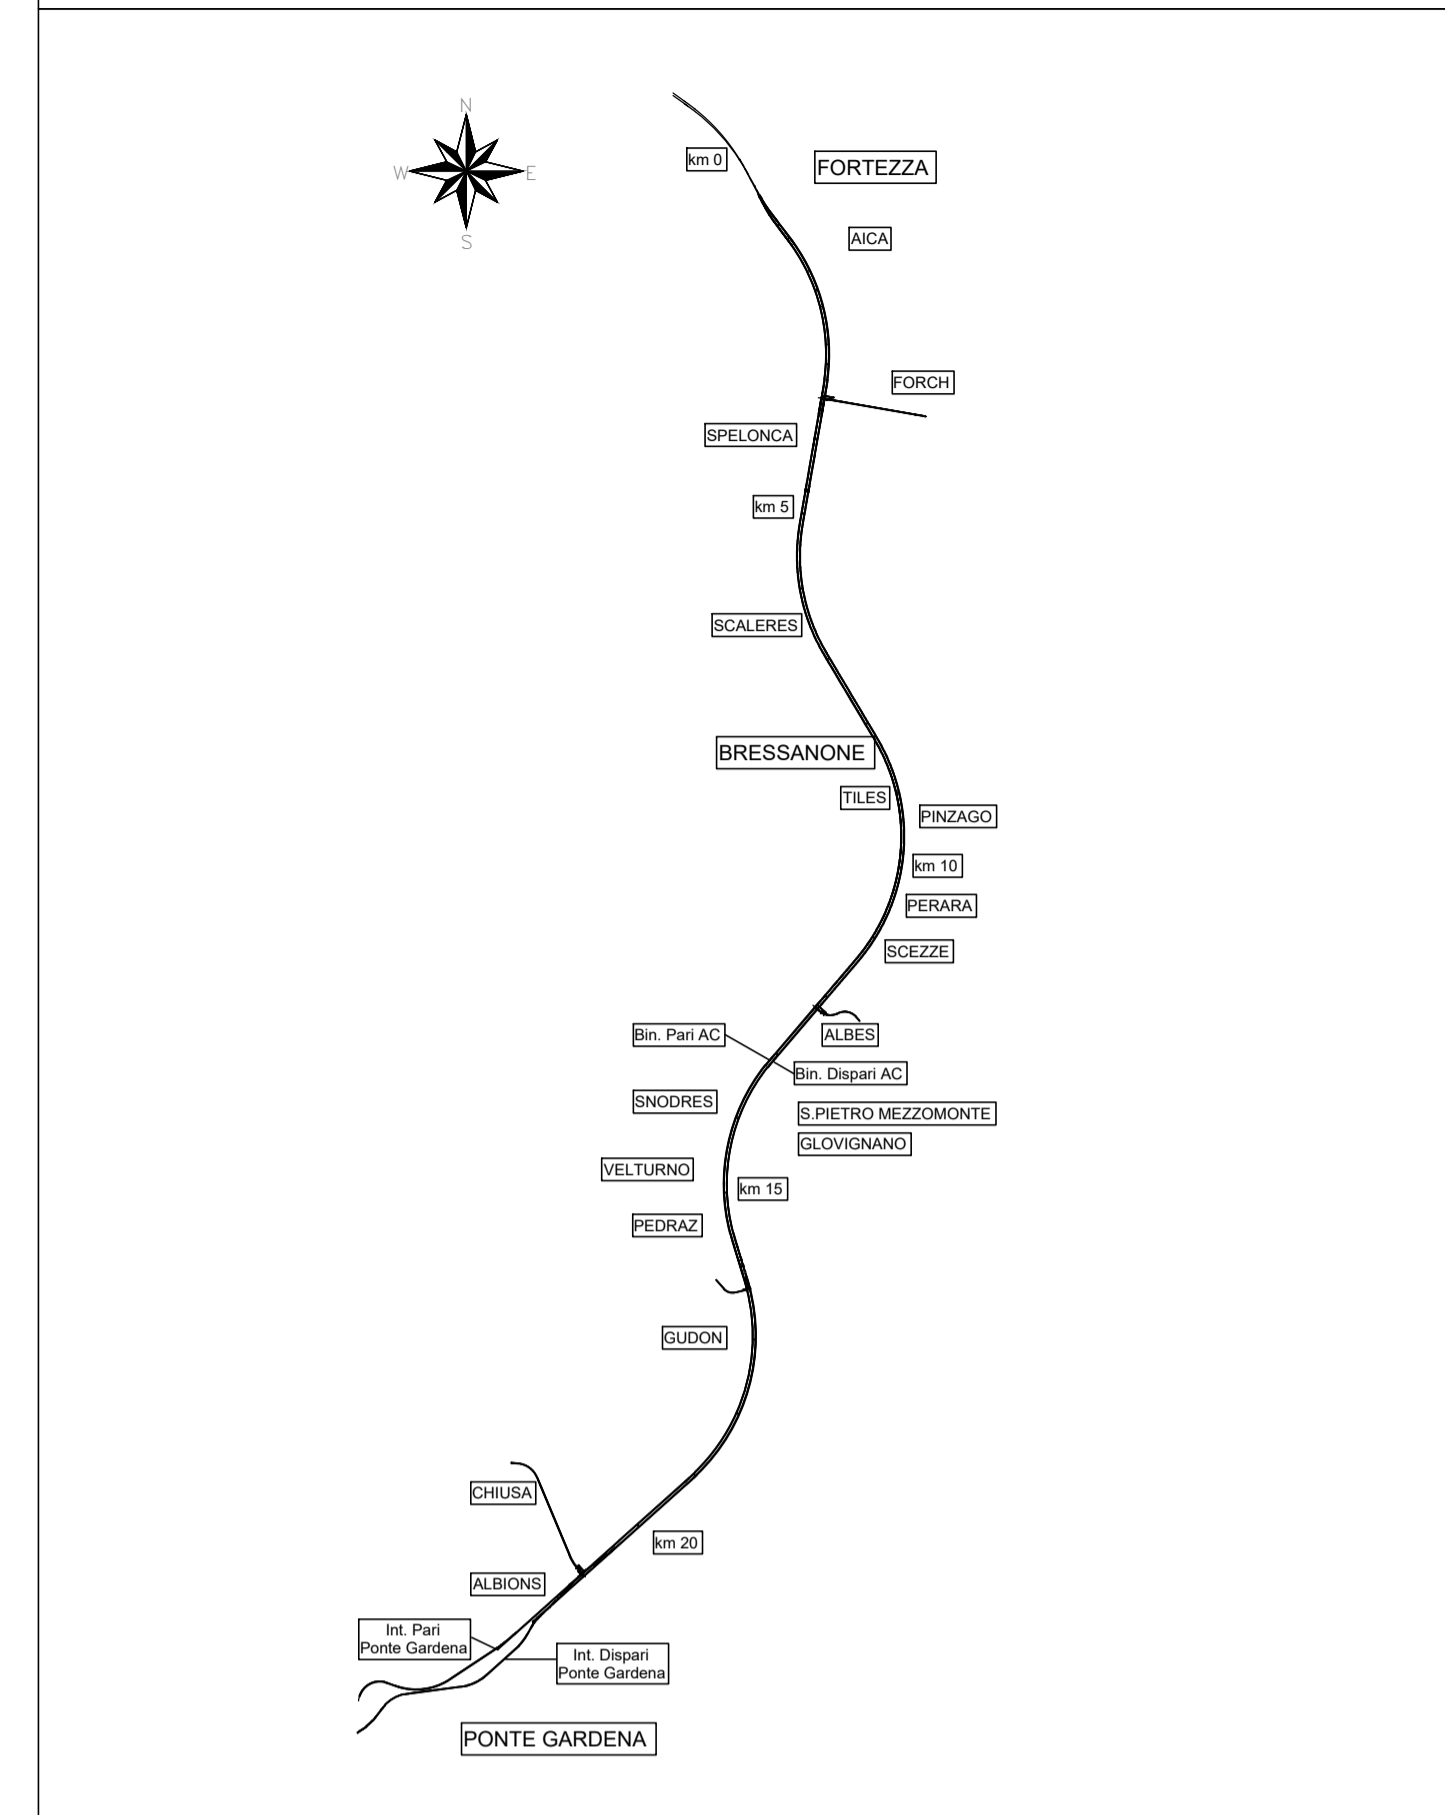

COMMITTENTE:



DIREZIONE LAVORI:



APPALTATORE:



PROGETTAZIONE:

MANDATARIA:

SWS

MANDANTI:

PINI ITALIA

GDP GEOMINI

SILREI

SIST

IL DIRETTORE DELLA PROGETTAZIONE:

Ing. Paolo Cucino
ORDINE DEGLI INGEGNERI
DI TRENTO
Dot. Paolo Cucino
ISCRIZIONE ALBO N° 2216

PROGETTO ESECUTIVO

PROGETTAZIONE ESECUTIVA ED ESECUZIONE DEI LAVORI DI REALIZZAZIONE DEL LOTTO 1 DEL QUADRUPPLICAMENTO DELLA LINEA FERROVIARIA FORTEZZA - VERONA TRATTA "FORTEZZA - PONTE GARDENA"

DISEGNO

19 - IMPIANTI MECCANICI

C-FINESTRE E PIAZZALI EMERGENZA
FINESTRA E PIAZZALE DI EMERGENZA CHIUSA

Impianto Estrazione Gas di Scarico dei mezzi di soccorso in sosta in finestra - Sezioni tipiche

APPALTATORE IL DIRETTORE TECNICO Ing. Pietro Gasparotto	SCALA: 1:100
---	-----------------

COMMESSA	LOTTO	FASE	ENTE	TIPO DOC.	OPERA/DISCIPLINA	PROGR.	REV.
IB0U	1B	EZZ	WA	IT0803	001	B	

Rev.	Descrizione	Redatto	Data	Verificato	Data	Approvato	Data	Autorizzato Data
A	Emissione	C. Todeschini	27/12/2021	M. Minunno	31/12/2021	D. Buttafoco (Dolomiti)	19/01/2022	IL PROGETTISTA P. Cucino
B	Emissione a seguito di indicazioni Committenza	C. Todeschini	14/07/2022	M. Minunno	19/07/2022	D. Buttafoco (Dolomiti)		IL PROGETTISTA P. Cucino

File: IB0U1BEZZWAIT0803001B.dwg

n. Elab.: