PROFILO LONGITUDINALE A–A
SCALA 1:50

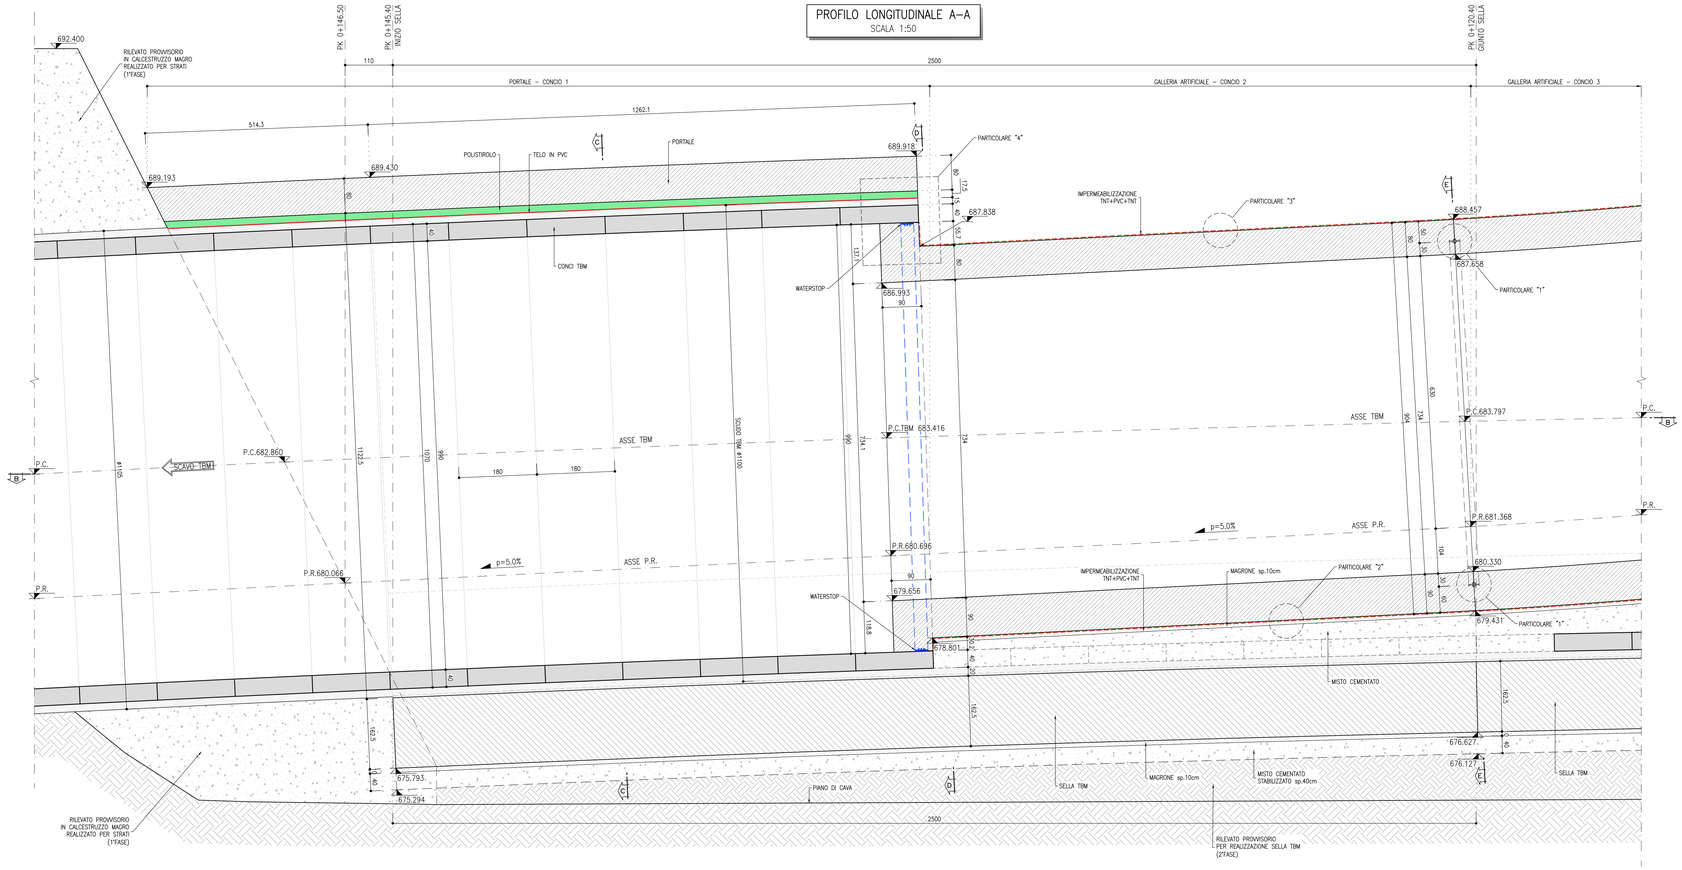

INCIDENZA ARMATURE

CONCIO 1:	
– PORTALE FASE FINALE	30 kg/m³
CONCIO 2:	
– ARCO ROVESCIO E MURETTE	80 kg/m³
– CALOTTA E PIEDRITTI	80 kg/m³

KEY SECTION
SCALA 1:1000

PARTICOLARE "1"
SCALA 1:10

GIUNTO WATER–STOP

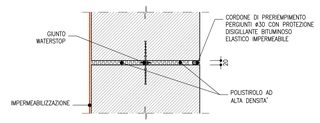

PARTICOLARE "2"
SCALA 1:10

IMPERMEABILIZZAZIONE
ARCO ROVESCIO E MURETTE

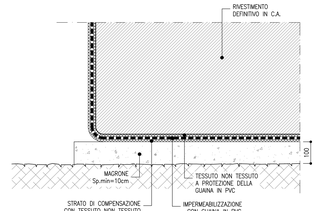

PARTICOLARE "3"
SCALA 1:10

IMPERMEABILIZZAZIONE
CALOTTA E PIEDRITTI

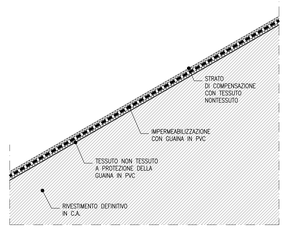

LEGENDA

P.C.= PIANO DEI CENTRI
P.R.= PIANO DI ROTOLAMENTO
P.S.= PIANO DI SCAVO

SEZIONE B–B
SCALA 1:50

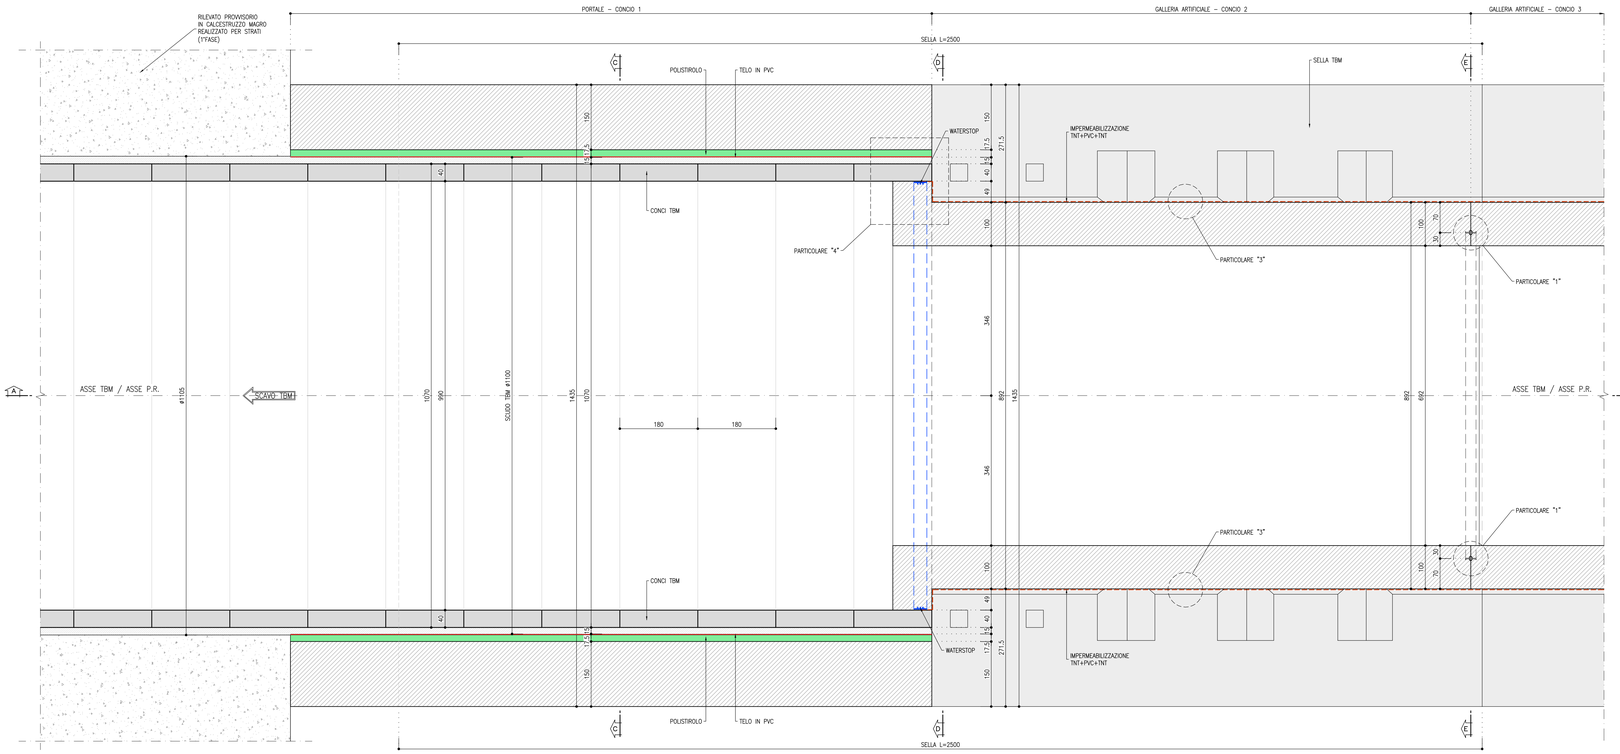

PARTICOLARE "4"
SCALA 1:10

CONCIO TBM – GALLERIA ARTIFICIALE

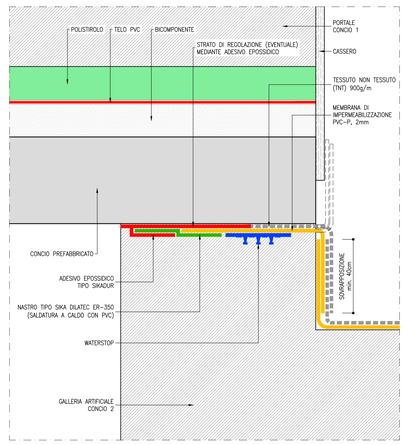

DOCUMENTI DI RIFERIMENTO

Struttura di Spinta – Carpenteria metallica – Dettagli – Tav. 1	IB0V1ACZZBZGA0300016
Struttura di Spinta – Carpenteria metallica – Dettagli – Tav. 2	IB0V1ACZZBZGA0300017
Struttura di Spinta – Carpenteria metallica – Dettagli – Tav. 3	IB0V1ACZZBZGA0300018
Struttura di Spinta – Carpenteria metallica – Dettagli – Tav. 4	IB0V1ACZZBZGA0300019
Struttura di Spinta – Carpenteria metallica – Anello di contrasto	IB0V1ACZZBZGA0300021
Sella TBM – Carpenteria fase provvisoria – Tavola 1	IB0V1ACZZWBGA0300004
Sella TBM – Carpenteria fase provvisoria – Tavola 2	IB0V1ACZZWBGA0300005
Sella TBM – Armatura – Tavola 1	IB0V1ACZZWBGA0300007
Sella TBM – Armatura – Tavola 2	IB0V1ACZZWBGA0300008

RIFERIMENTI

– PER LE CARATTERISTICHE DEI MATERIALI, SI RIMANDA ALL'ELABORATO IB0U1BZZSPGN0000001

COMMITTENTE: RFI RETE FERROVIARIA ITALIANA – GRUPPO FERROVIE DELLO STATO ITALIANE

DIREZIONE LAVORI: ITALFERR – GRUPPO FERROVIE DELLO STATO ITALIANE

APPALTATORE: webuild / impleniaSPA – CONSORZIODOLOMITI

PROGETTAZIONE:
MANDATARIA: SWS
MANDANTI: PINI ITALIA; GDP GEOMINI; SISTI; ILERI

IL DIRETTORE DELLA PROGETTAZIONE:
Ing. Paolo Cuorno
Ordine degli Ingegneri della Provincia di Trento n. 1444 sez. A
Settori e specializzazioni: a) civile e ambientale, b) industriale e dell'informazione
ORDINE DEGLI INGEGNERI PROV. DI TRENTO
Dott.Ing. PAOLO CUORNO
ISCRIZIONE ALBO N° 2216

PROGETTO ESECUTIVO

PROGETTAZIONE ESECUTIVA ED ESECUZIONE DEI LAVORI DI REALIZZAZIONE DEL LOTTO 1 DEL QUADRUPLICAMENTO DELLA LINEA FERROVIARIA FORTEZZA - VERONA TRATTA "FORTEZZA – PONTE GARDENA"

DISEGNO
08 - GALLERIE
H-FINESTRA FORCH
Imbocco
Portale TBM - Carpenteria fase finale - Tavola 1

APPALTATORE		SCALA:
IL DIRETTORE TECNICO		1:50

COMMESSA | LOTTO | FASE | ENTE | TIPO DOC. | OPERA/DISCIPLINA | PROGR. | REV.
I B 0 U | 1 B | E | Z Z | W B | G A 0 3 0 0 | 0 0 6 | B

Rev.	Descrizione	Redatto	Data	Verificato	Data	Approvato	Data	Autorizzato Data
A	Emissione	U. Suriyakham	14/01/2022	C. Iassillo	17/01/2022	D. Buttafoco (Dolomiti)	19/01/2022	IL PROGETTISTA P. Cuorno 30/07/2022
B	Emissione a seguito di indicazioni Commitenza	P. Sighel	18/07/2022	C. Iassillo	19/07/2022	D. Buttafoco (Dolomiti)	29/07/2022	

File: IB0U1BEZZWBGA0300006B.dwg — n. Elab.: