PLANIMETRIA
SCALA 1:50

CARPENTERIA DIMA

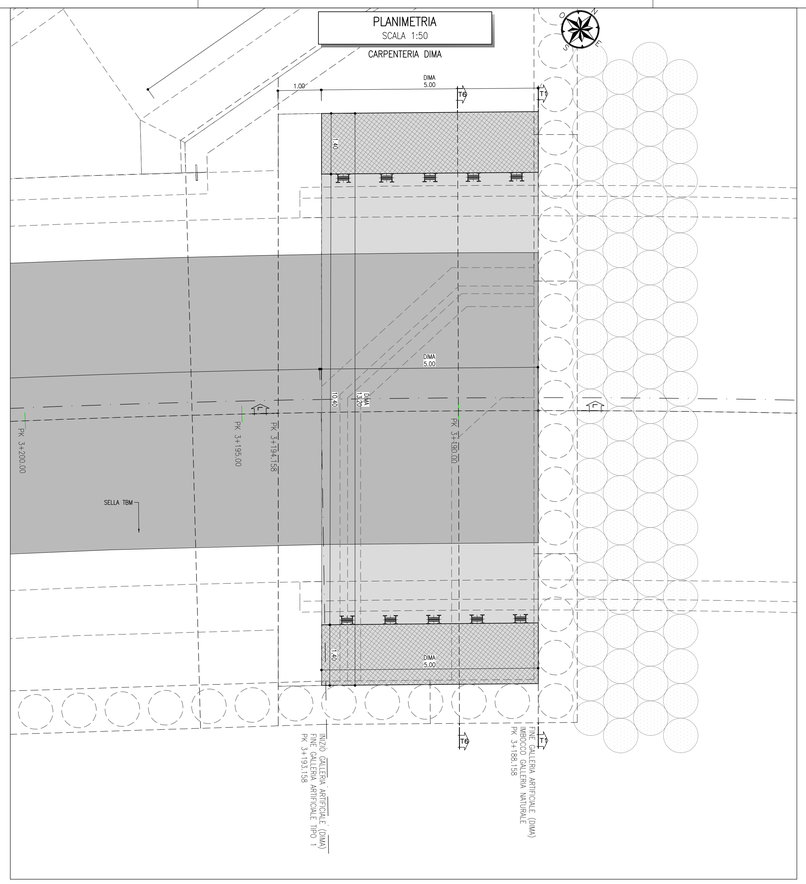

SEZIONE T6–T6
SCALA 1:50

CARPENTERIA DIMA

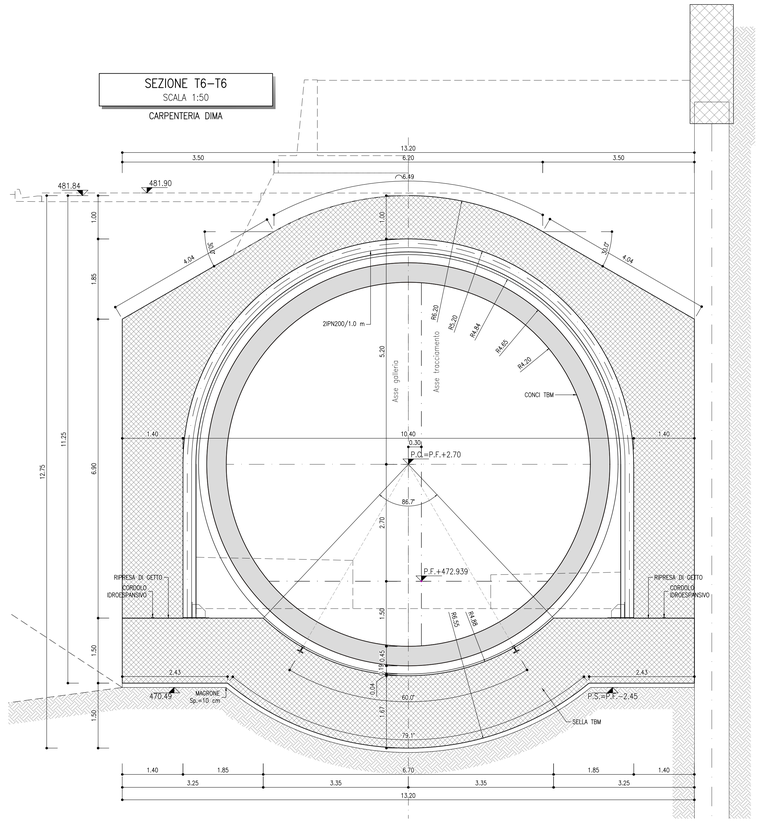

RIFERIMENTI

Per le caratteristiche dei materiali, si rimanda all'elaborato specifico

IB0U1BEZZSPGN0000001A

LEGENDA

P.C.= PIANO DEI CENTRI
P.F.= PIANO FERRO
P.S.= PIANO DI SCAVO

INCIDENZA ARMATURE

DIMA :	70 kg/m³
SELLA TBM :	100 kg/m³

PROFILO L–L
SCALA 1:50

CARPENTERIA DIMA

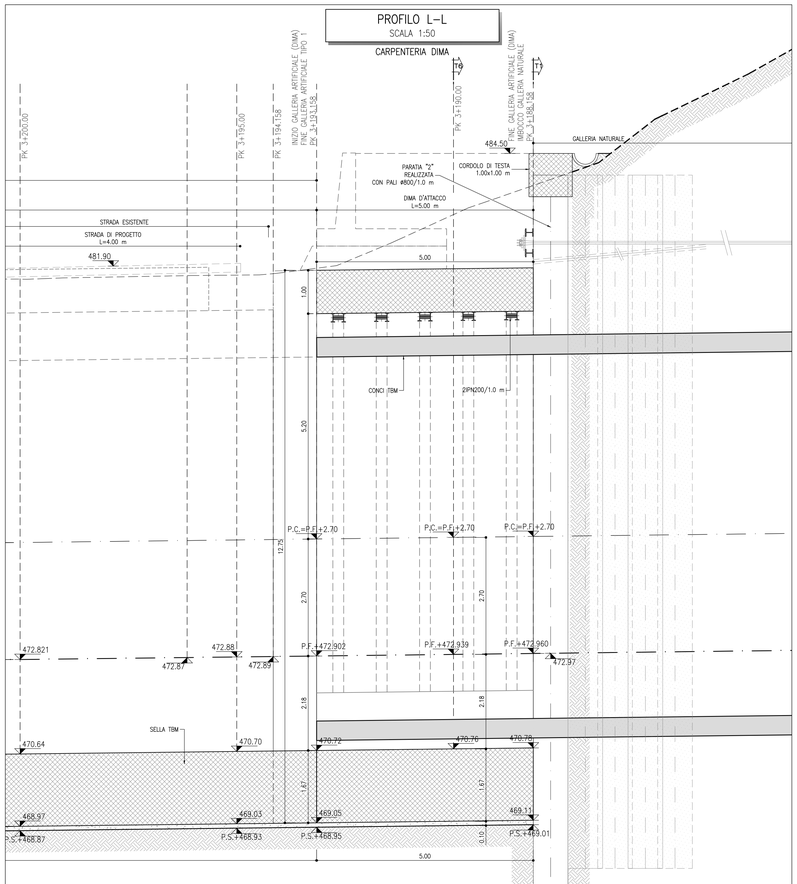

SEZIONE T1–T1
SCALA 1:50

CARPENTERIA DIMA

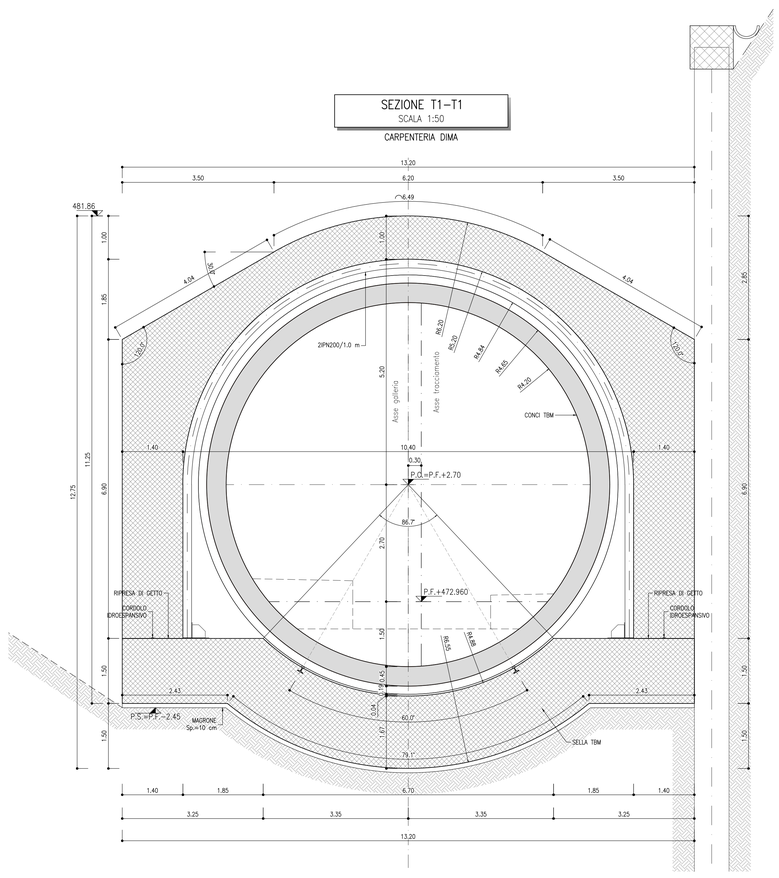

COMMITTENTE:

RFI RETE FERROVIARIA ITALIANA
GRUPPO FERROVIE DELLO STATO ITALIANE

DIREZIONE LAVORI:

ITALFERR
GRUPPO FERROVIE DELLO STATO ITALIANE

APPALTATORE:

webuild / Imperial
CONSORZIODOLOMITI

PROGETTAZIONE:

MANDATARIA: **SWS**

MANDANTI: PINI ITALIA; GDP GEOMINI; ALPEX; SISt Studio di Ingegneria Strutturale Alpina a Rete

IL DIRETTORE DELLA PROGETTAZIONE:

Ing. Paolo Cucino
ORDINE DEGLI INGEGNERI DELLA PROV. DI TRENTO
Dottore Magistrale in Ingegneria Civile per la Difesa del Suolo
Dott.Ing. PAOLO CUCINO
ISCRIZIONE ALBO N° 2216

PROGETTO ESECUTIVO

PROGETTAZIONE ESECUTIVA ED ESECUZIONE DEI LAVORI DI REALIZZAZIONE DEL LOTTO 1 DEL QUADRUPLICAMENTO DELLA LINEA FERROVIARIA FORTEZZA - VERONA TRATTA "FORTEZZA – PONTE GARDENA"

DISEGNO

08 - GALLERIE

F-GALLERIE DI INTERCONNESSIONE DI PONTE GARDENA
Imbocco Galleria Binario Dispari
Dima - Planimetria, profilo e carpenteria

APPALTATORE		SCALA:
IL DIRETTORE TECNICO Ing. Paolo Giandebiaggio		1:50

COMMESSA	LOTTO	FASE	ENTE	TIPO DOC.	OPERA/DISCIPLINA	PROGR.	REV.
I B 0 U	1 B	E	Z Z	W B	G A 0 7 0 0	0 0 1	A

Rev.	Descrizione	Redatto	Data	Verificato	Data	Approvato	Data	Autorizzato Data
A	Emissione	U.Surjakham	17/01/2022	C. Iasiello	18/01/2022	D. Buttafoco (Dolomiti)	19/01/2022	IL PROGETTISTA P. Cucino ORDINE DEGLI INGEGNERI DELLA PROV. DI TRENTO Dott.Ing. PAOLO CUCINO ISCRIZIONE ALBO N° 2216 29/01/2022

File: IB0U1BEZZWBGA0700001A.dwg | n. Elab.: