




SEZIONE T2-T2
SCALA 1:50
GALLERIA ARTIFICIALE TIPO-1
CARPENTERIA

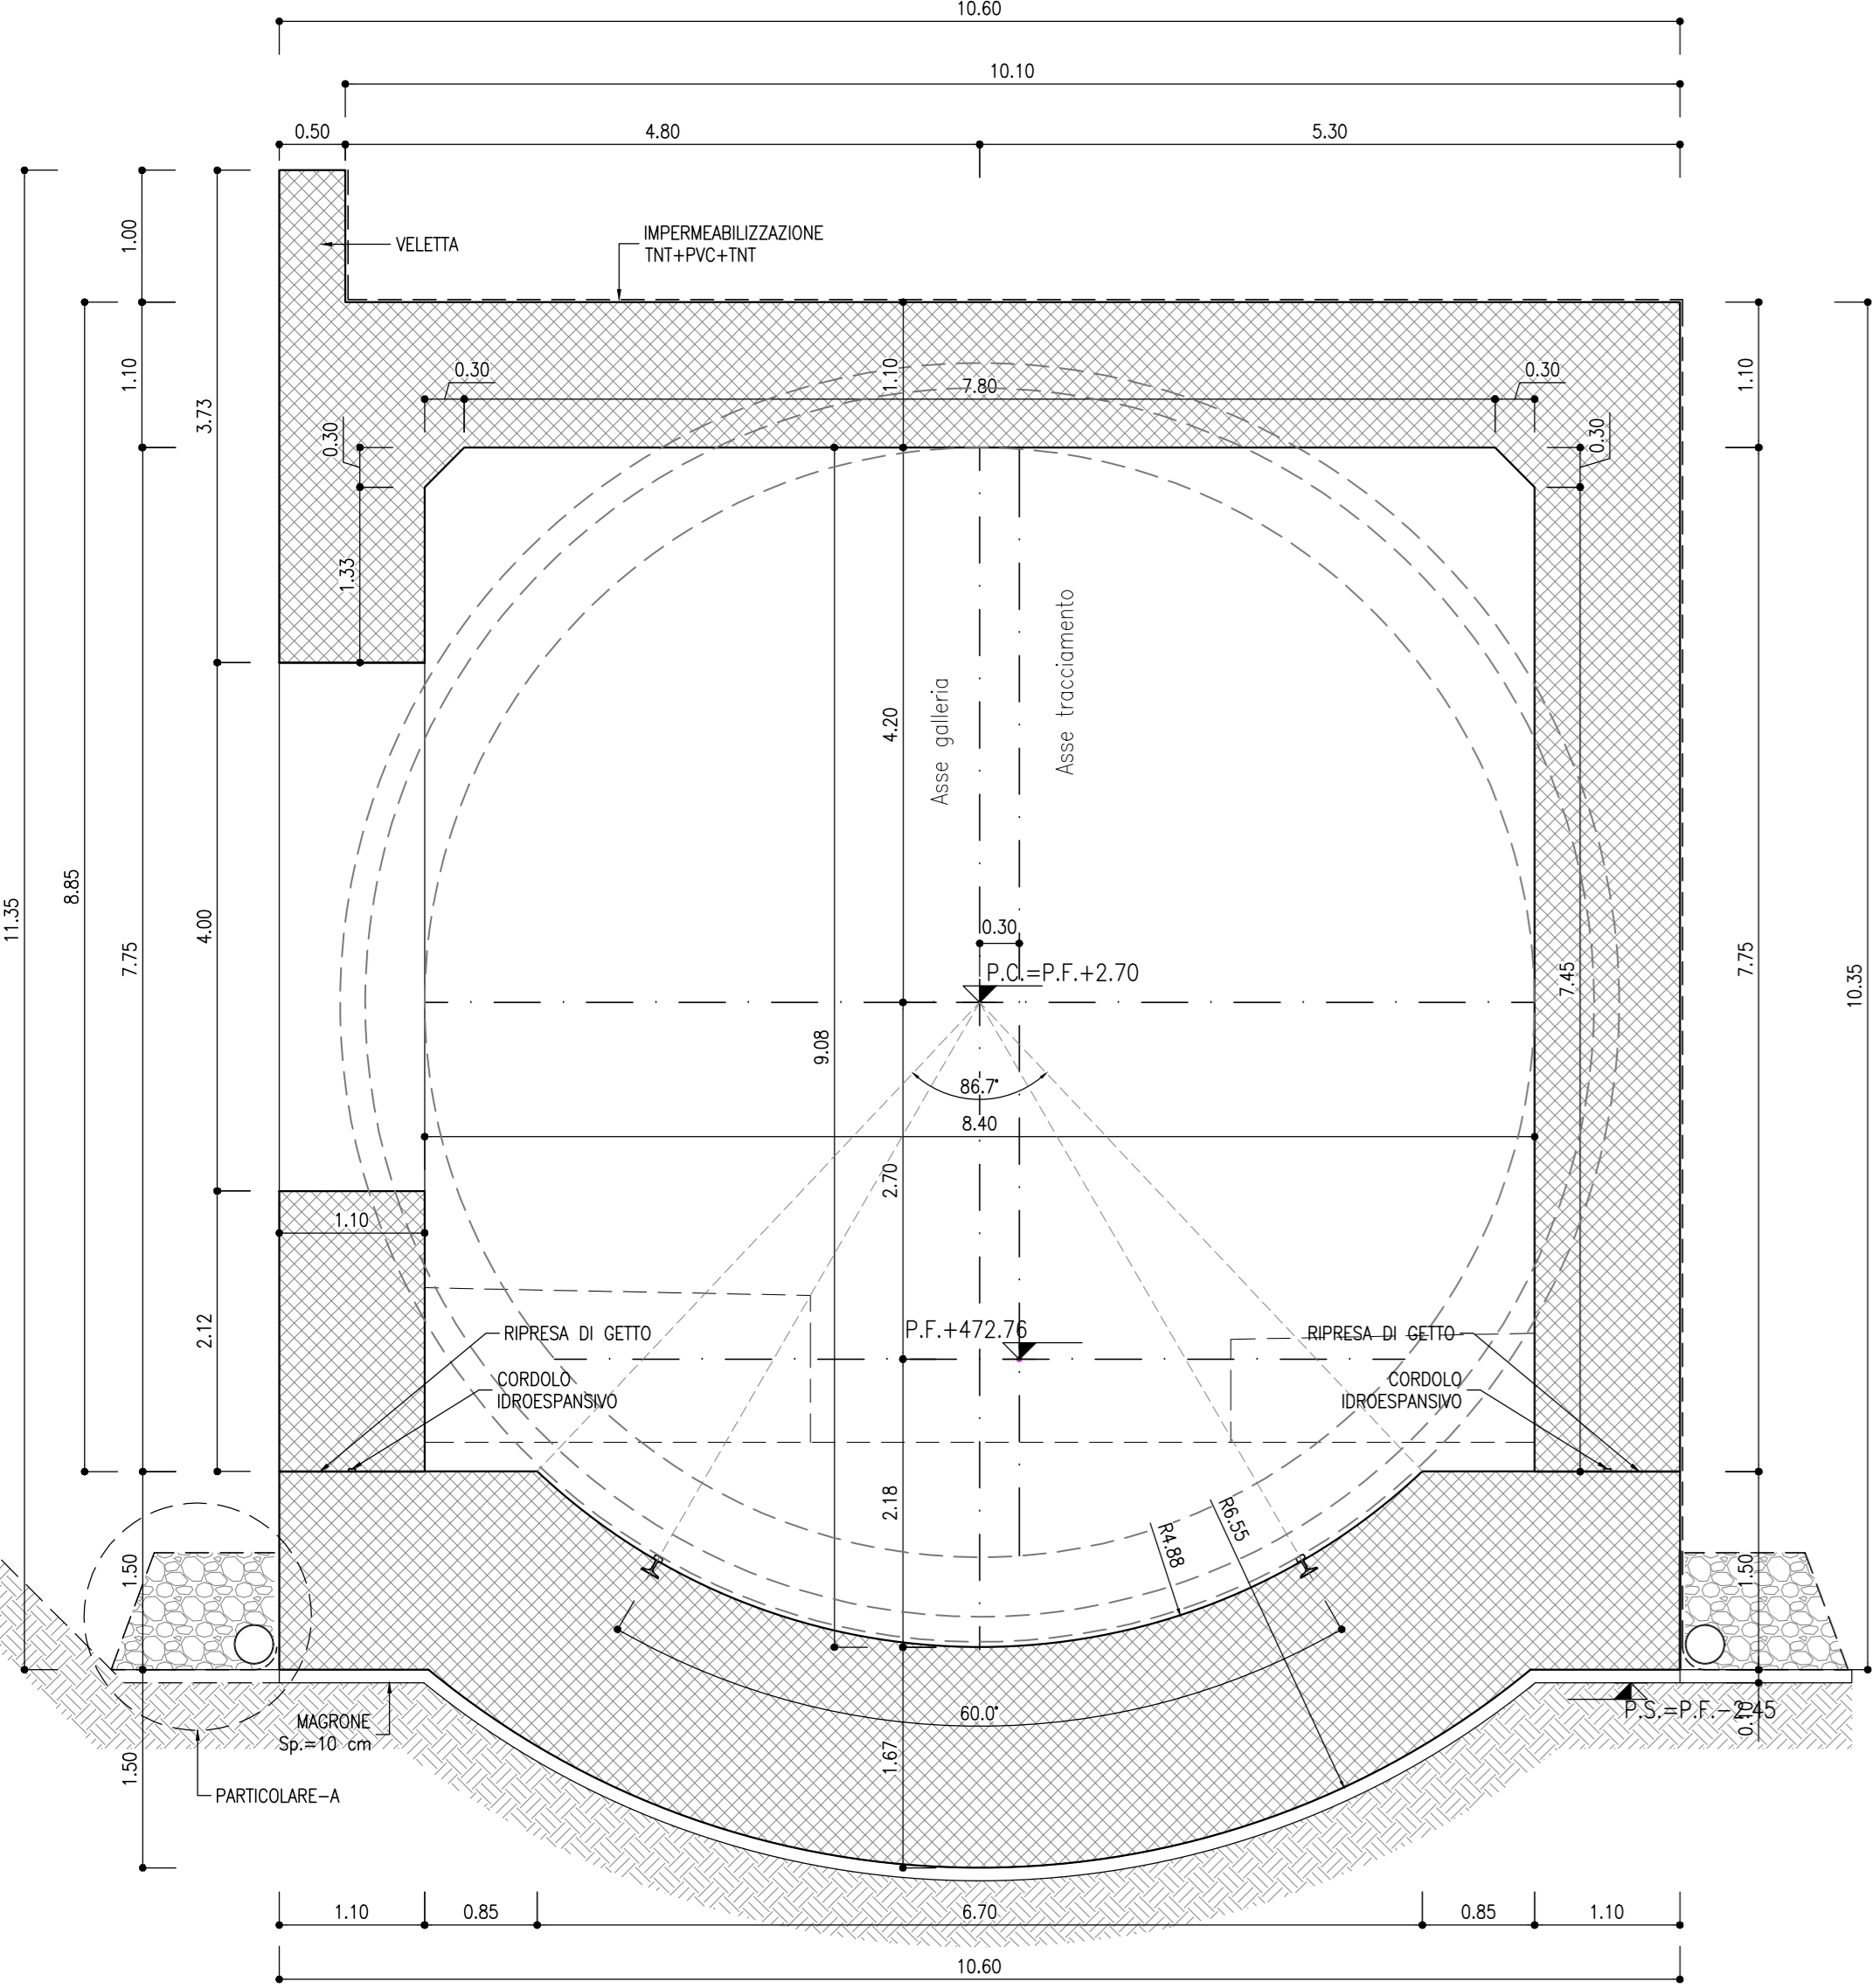


SEZIONE T3-T3
SCALA 1:50
GALLERIA ARTIFICIALE TIPO-1
CARPENTERIA

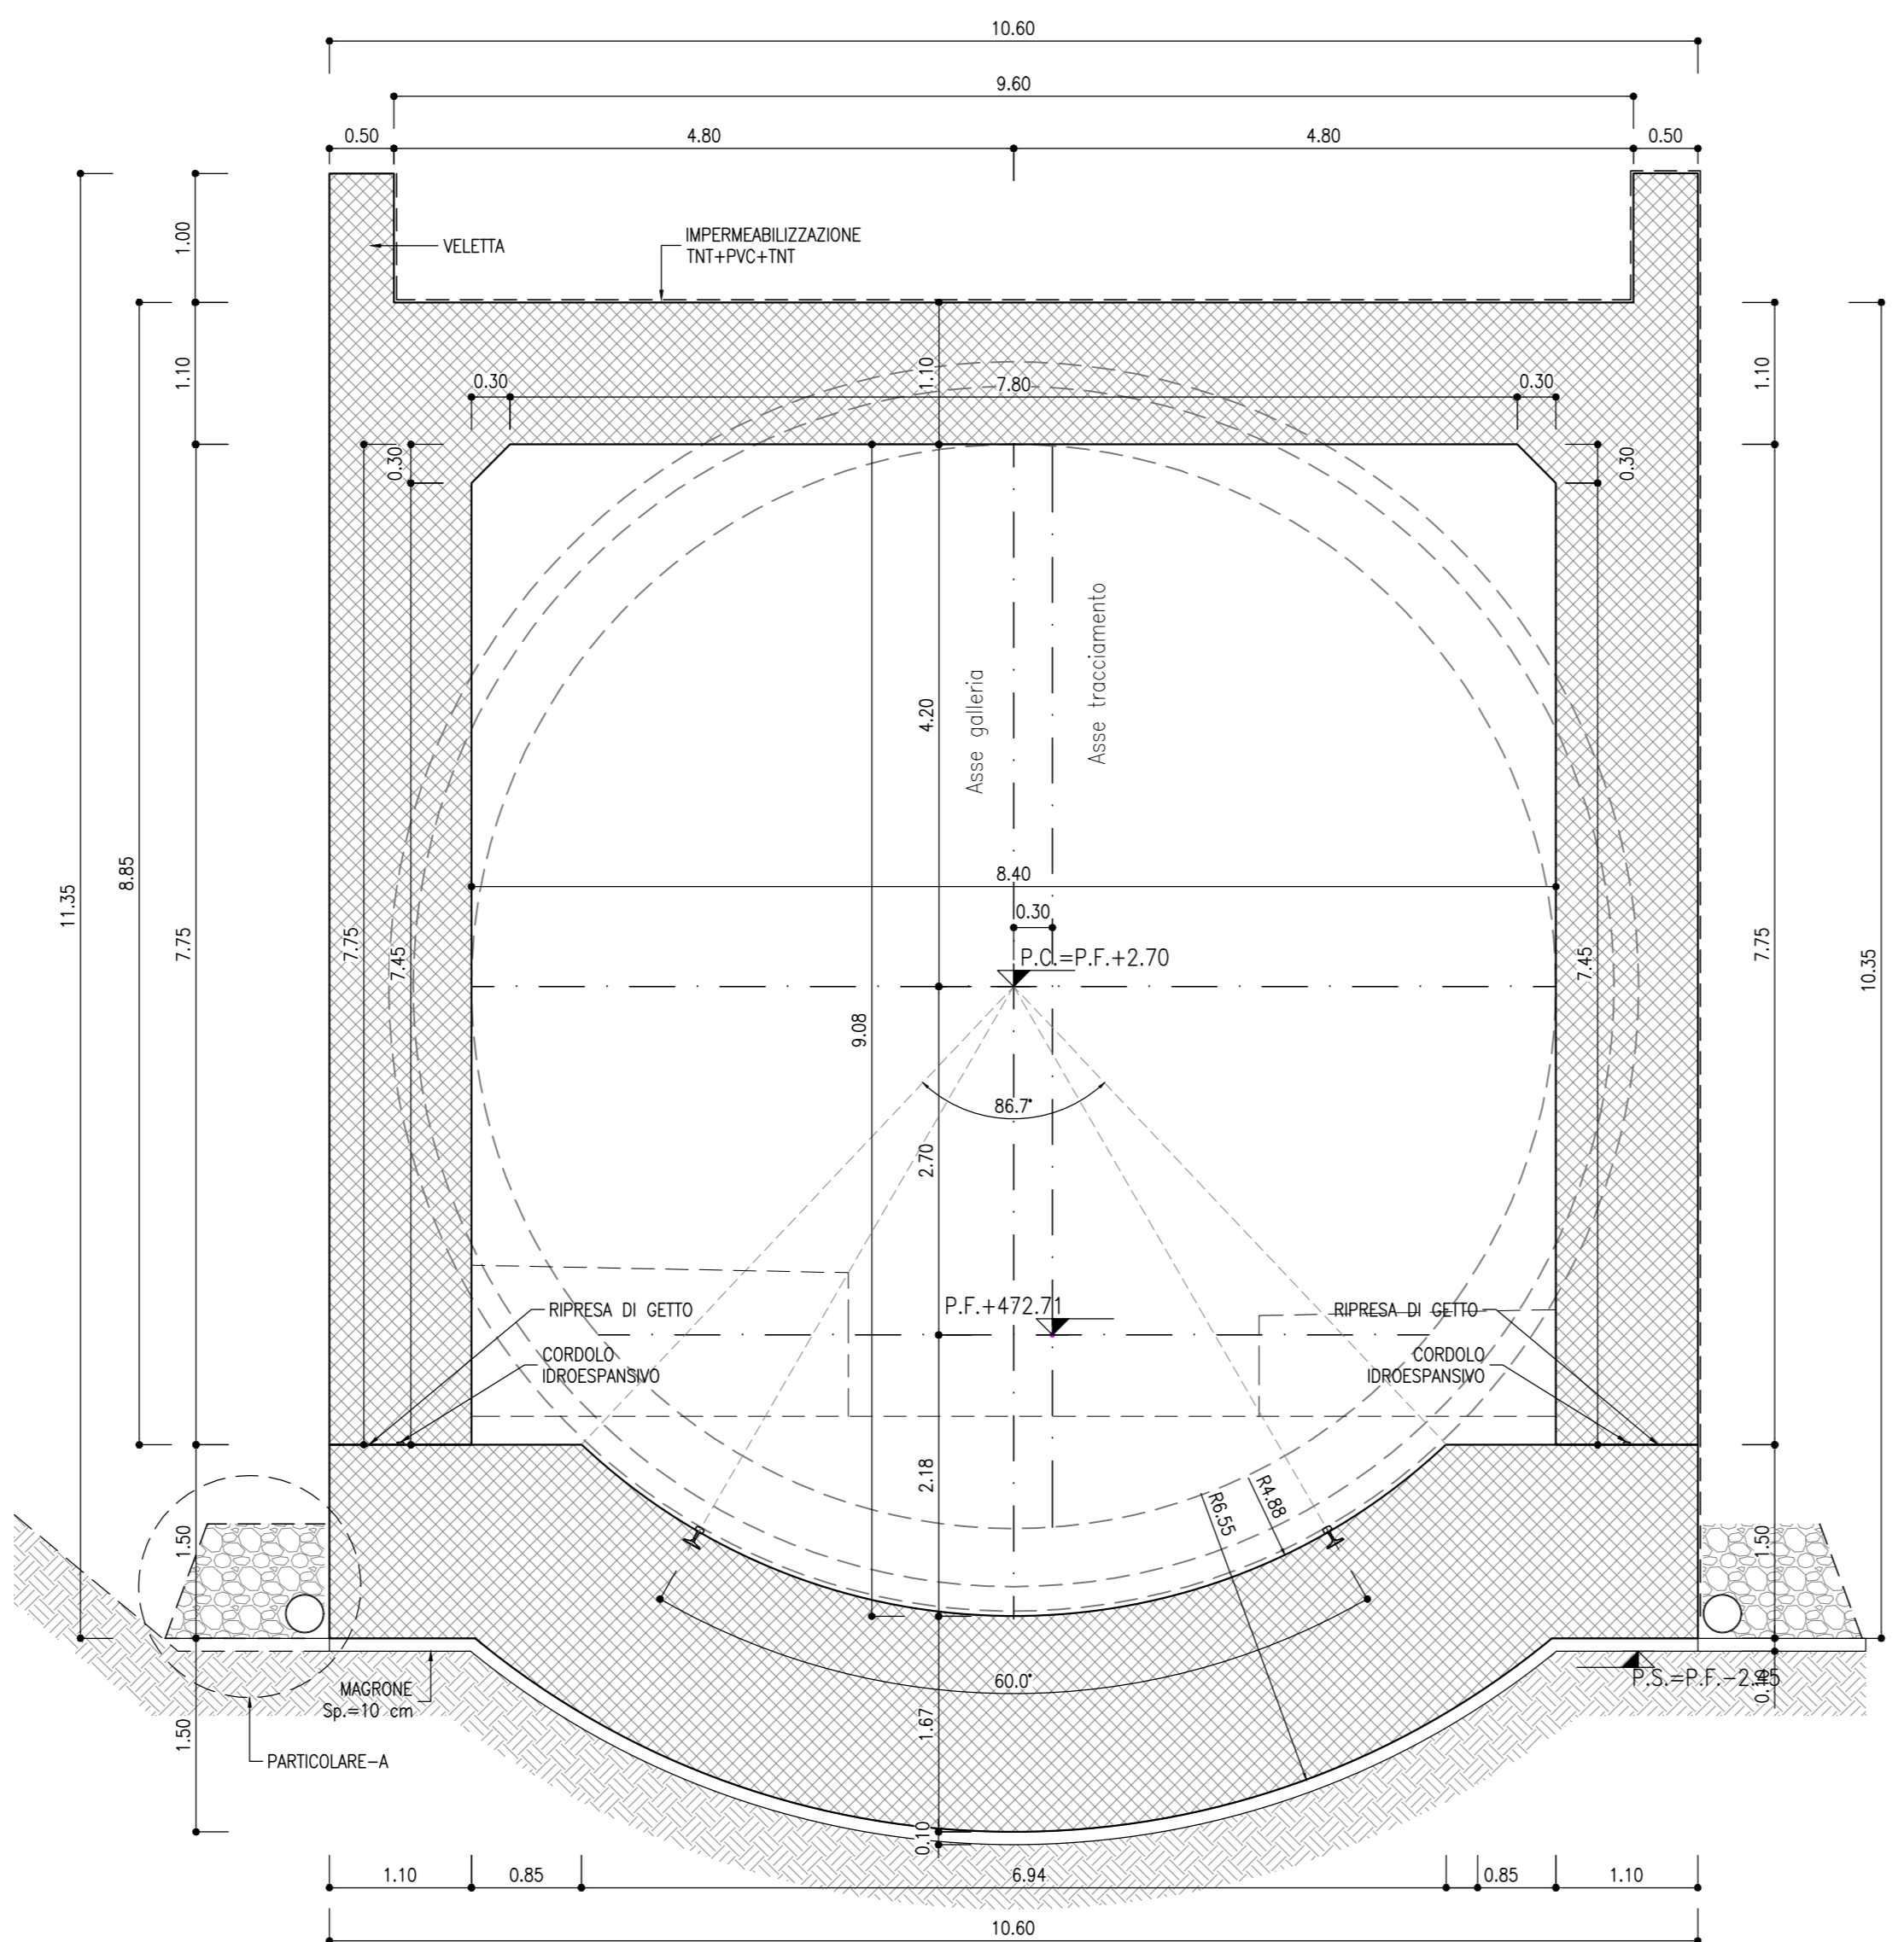


SEZIONE T4-T4
SCALA 1:50
GALLERIA ARTIFICIALE TIPO-2
CARPENTERIA

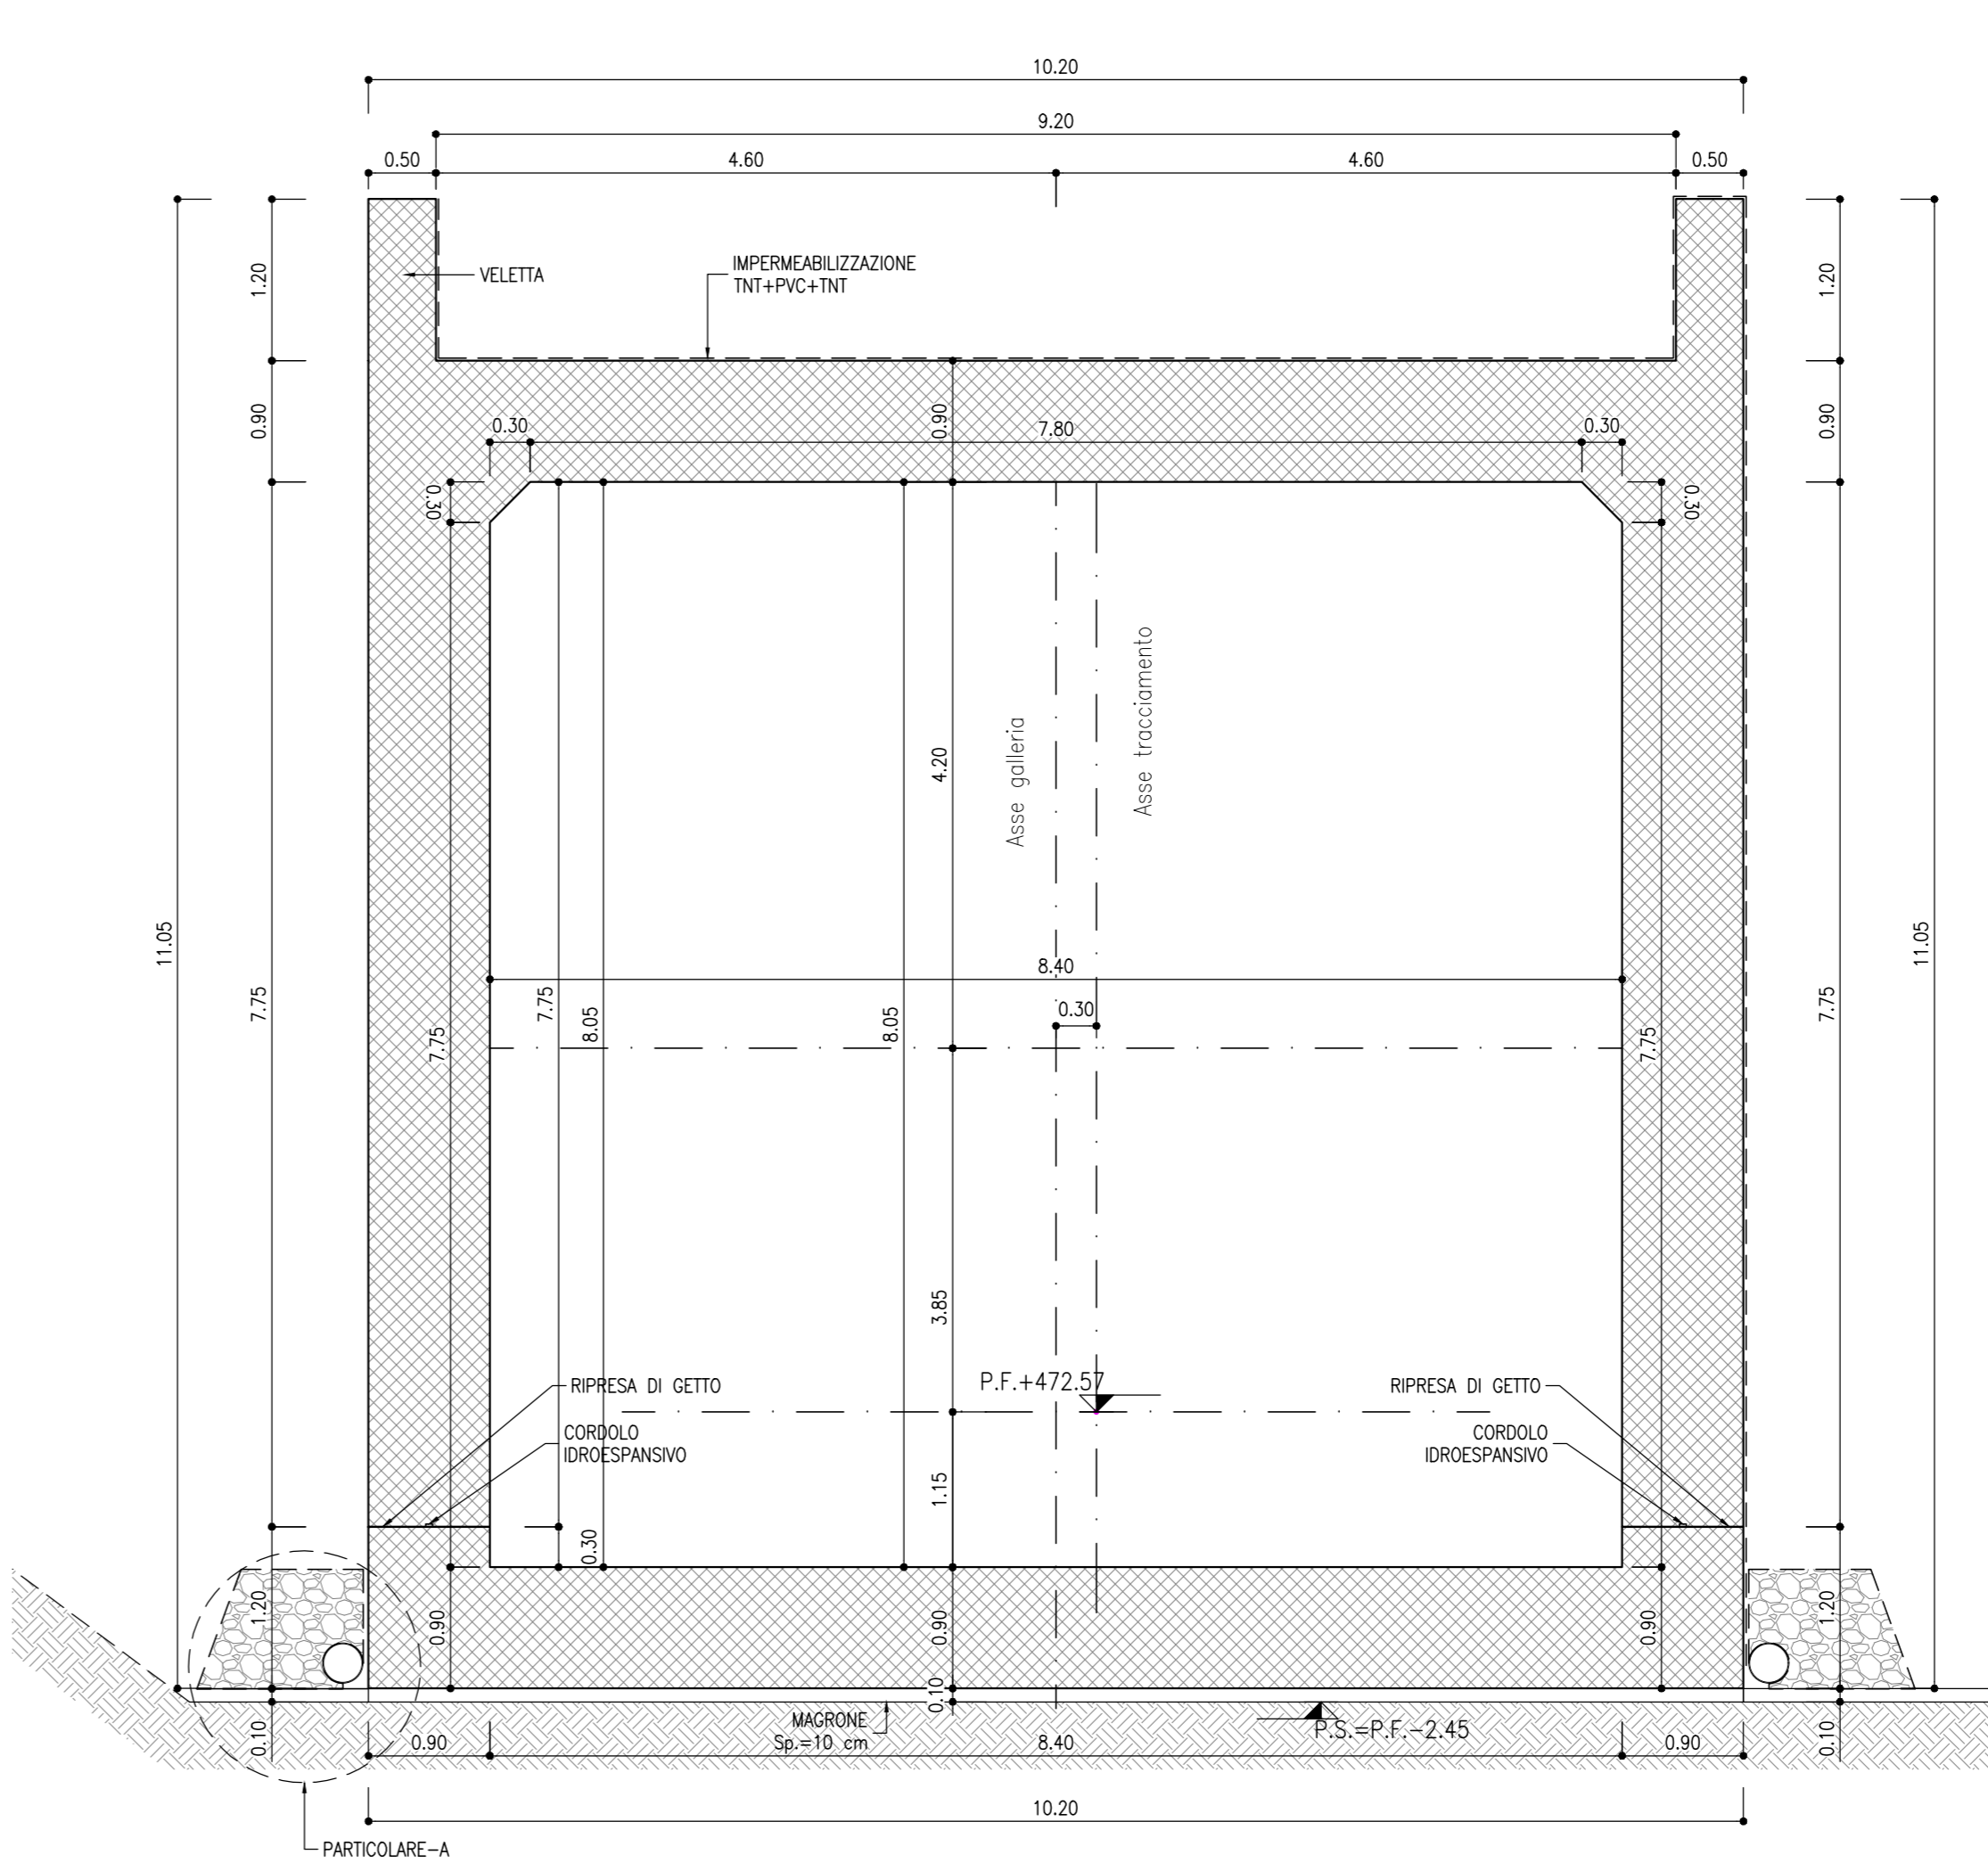


SEZIONE T5-T5
SCALA 1:50
GALLERIA ARTIFICIALE TIPO-2
CARPENTERIA

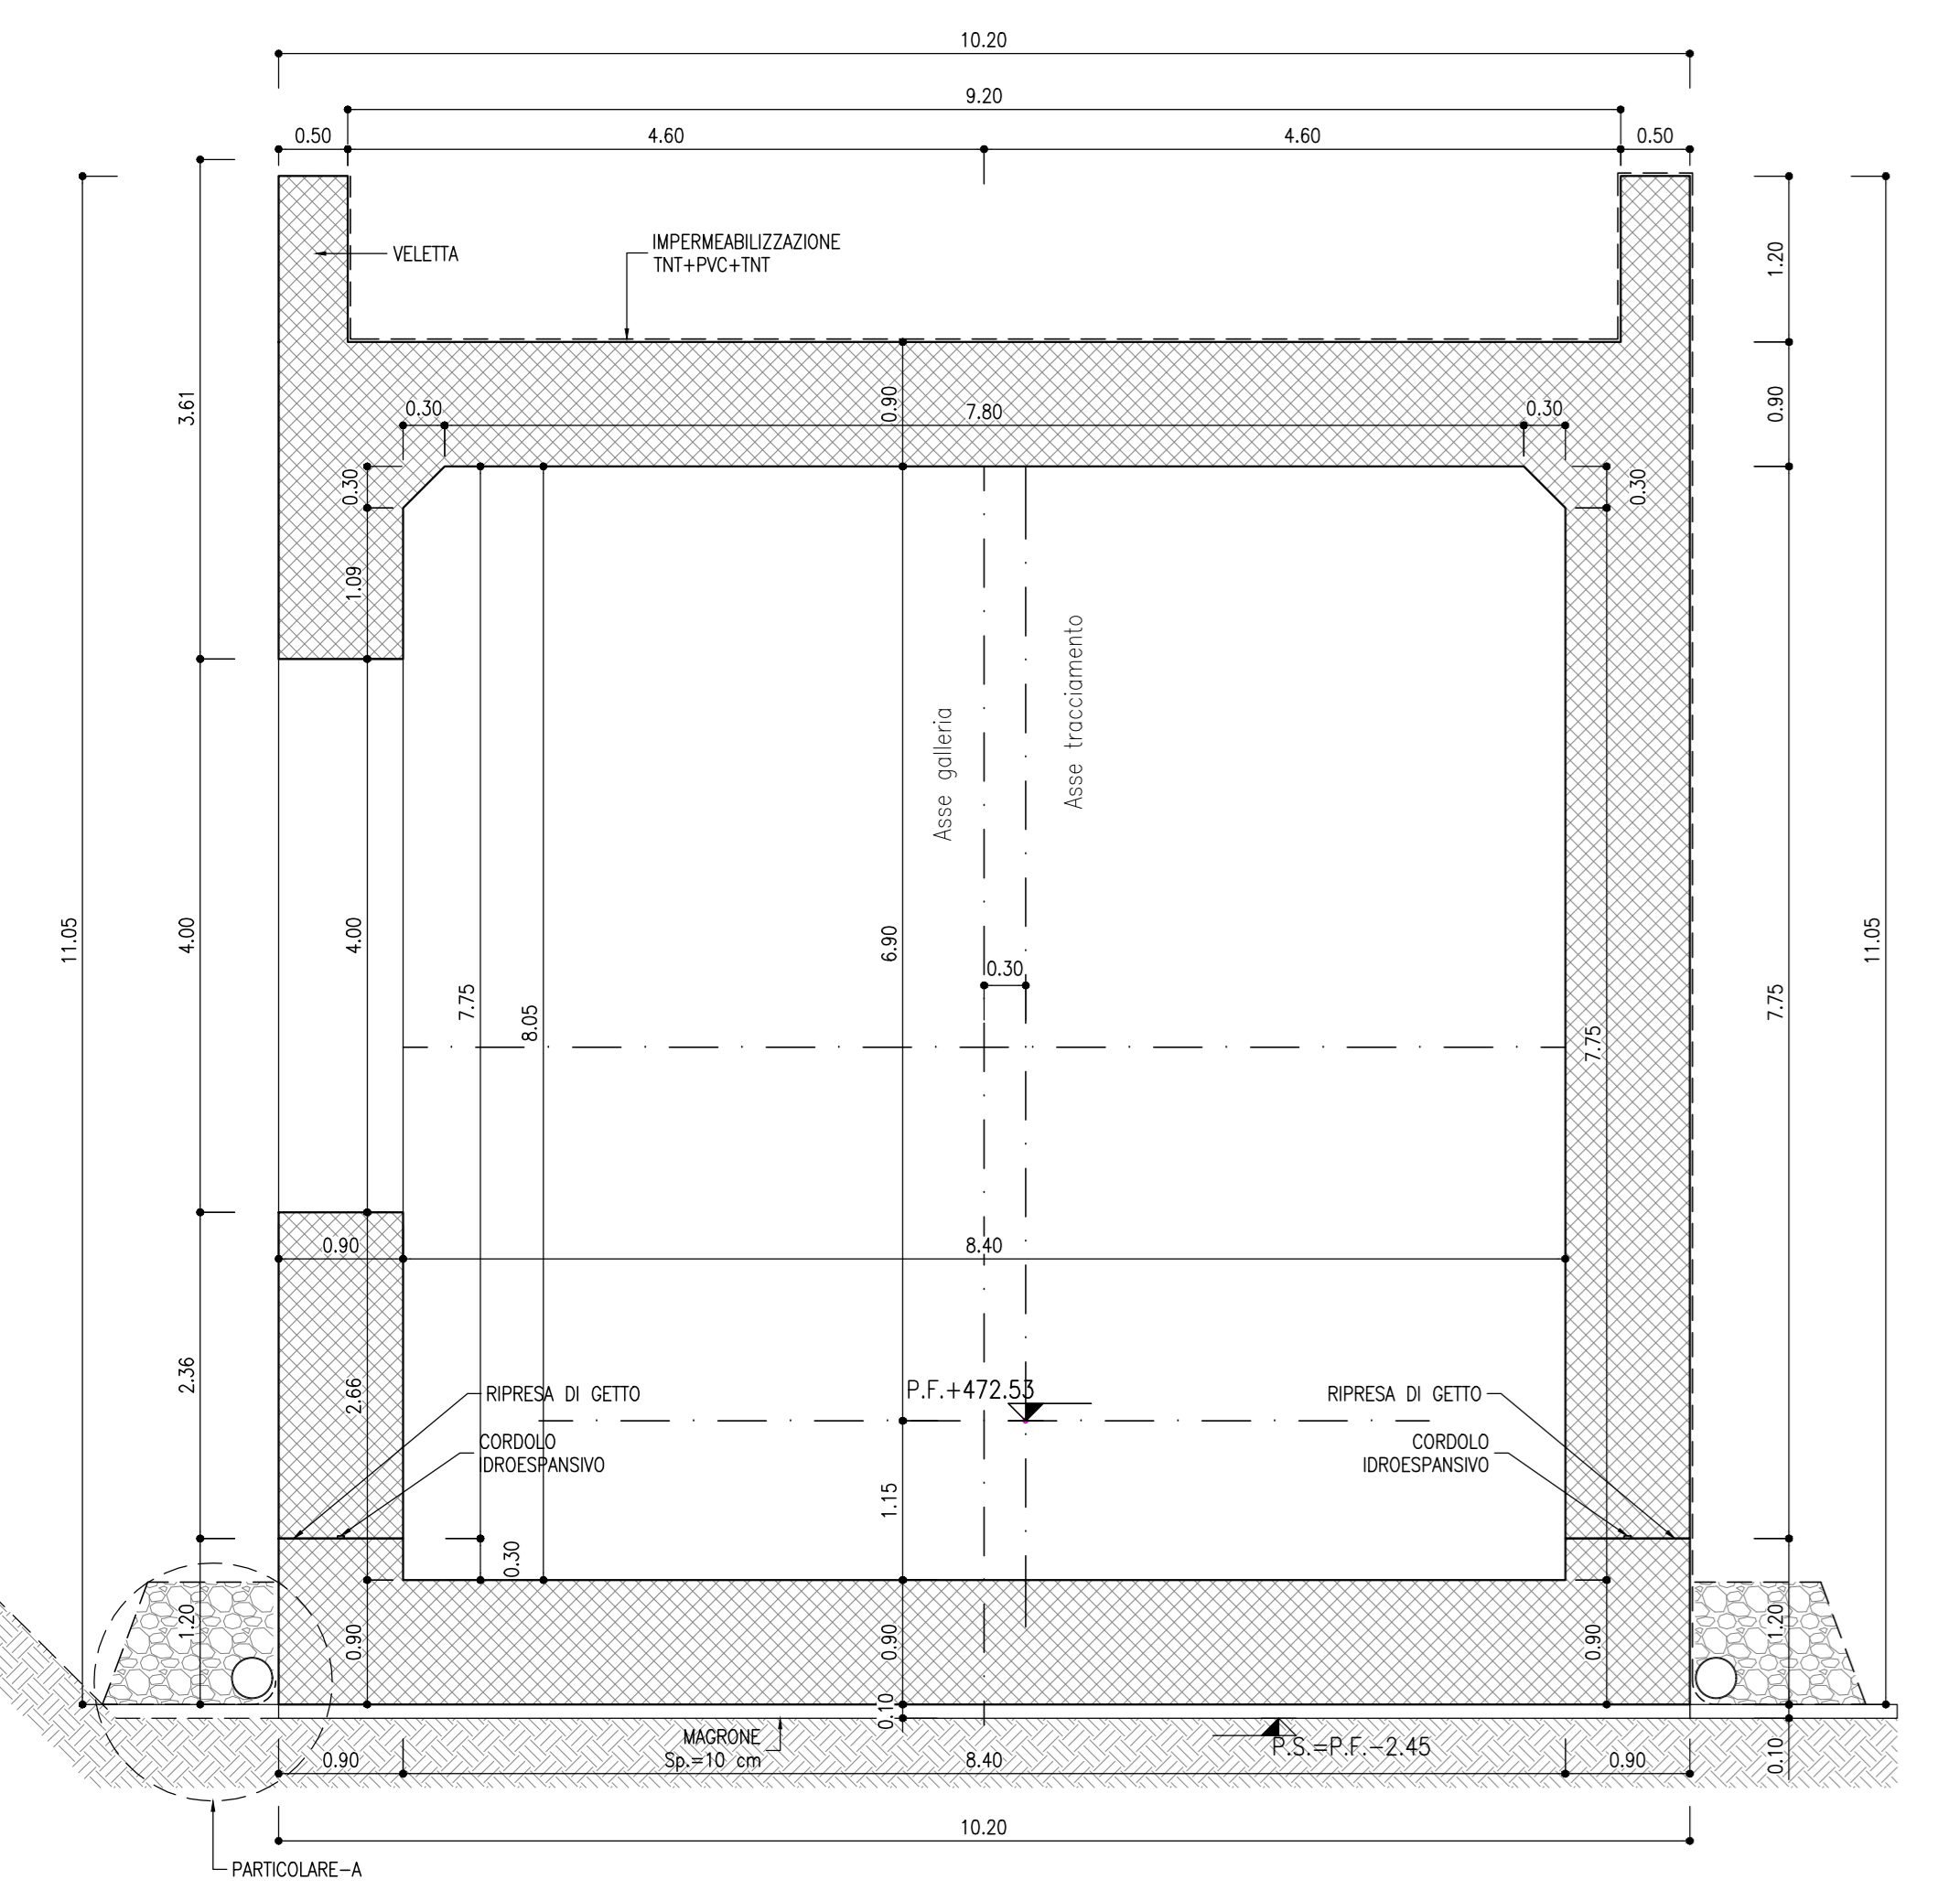


SEZIONE T7-T7
SCALA 1:50
SETTO DI TRANSIZIONE
CARPENTERIA

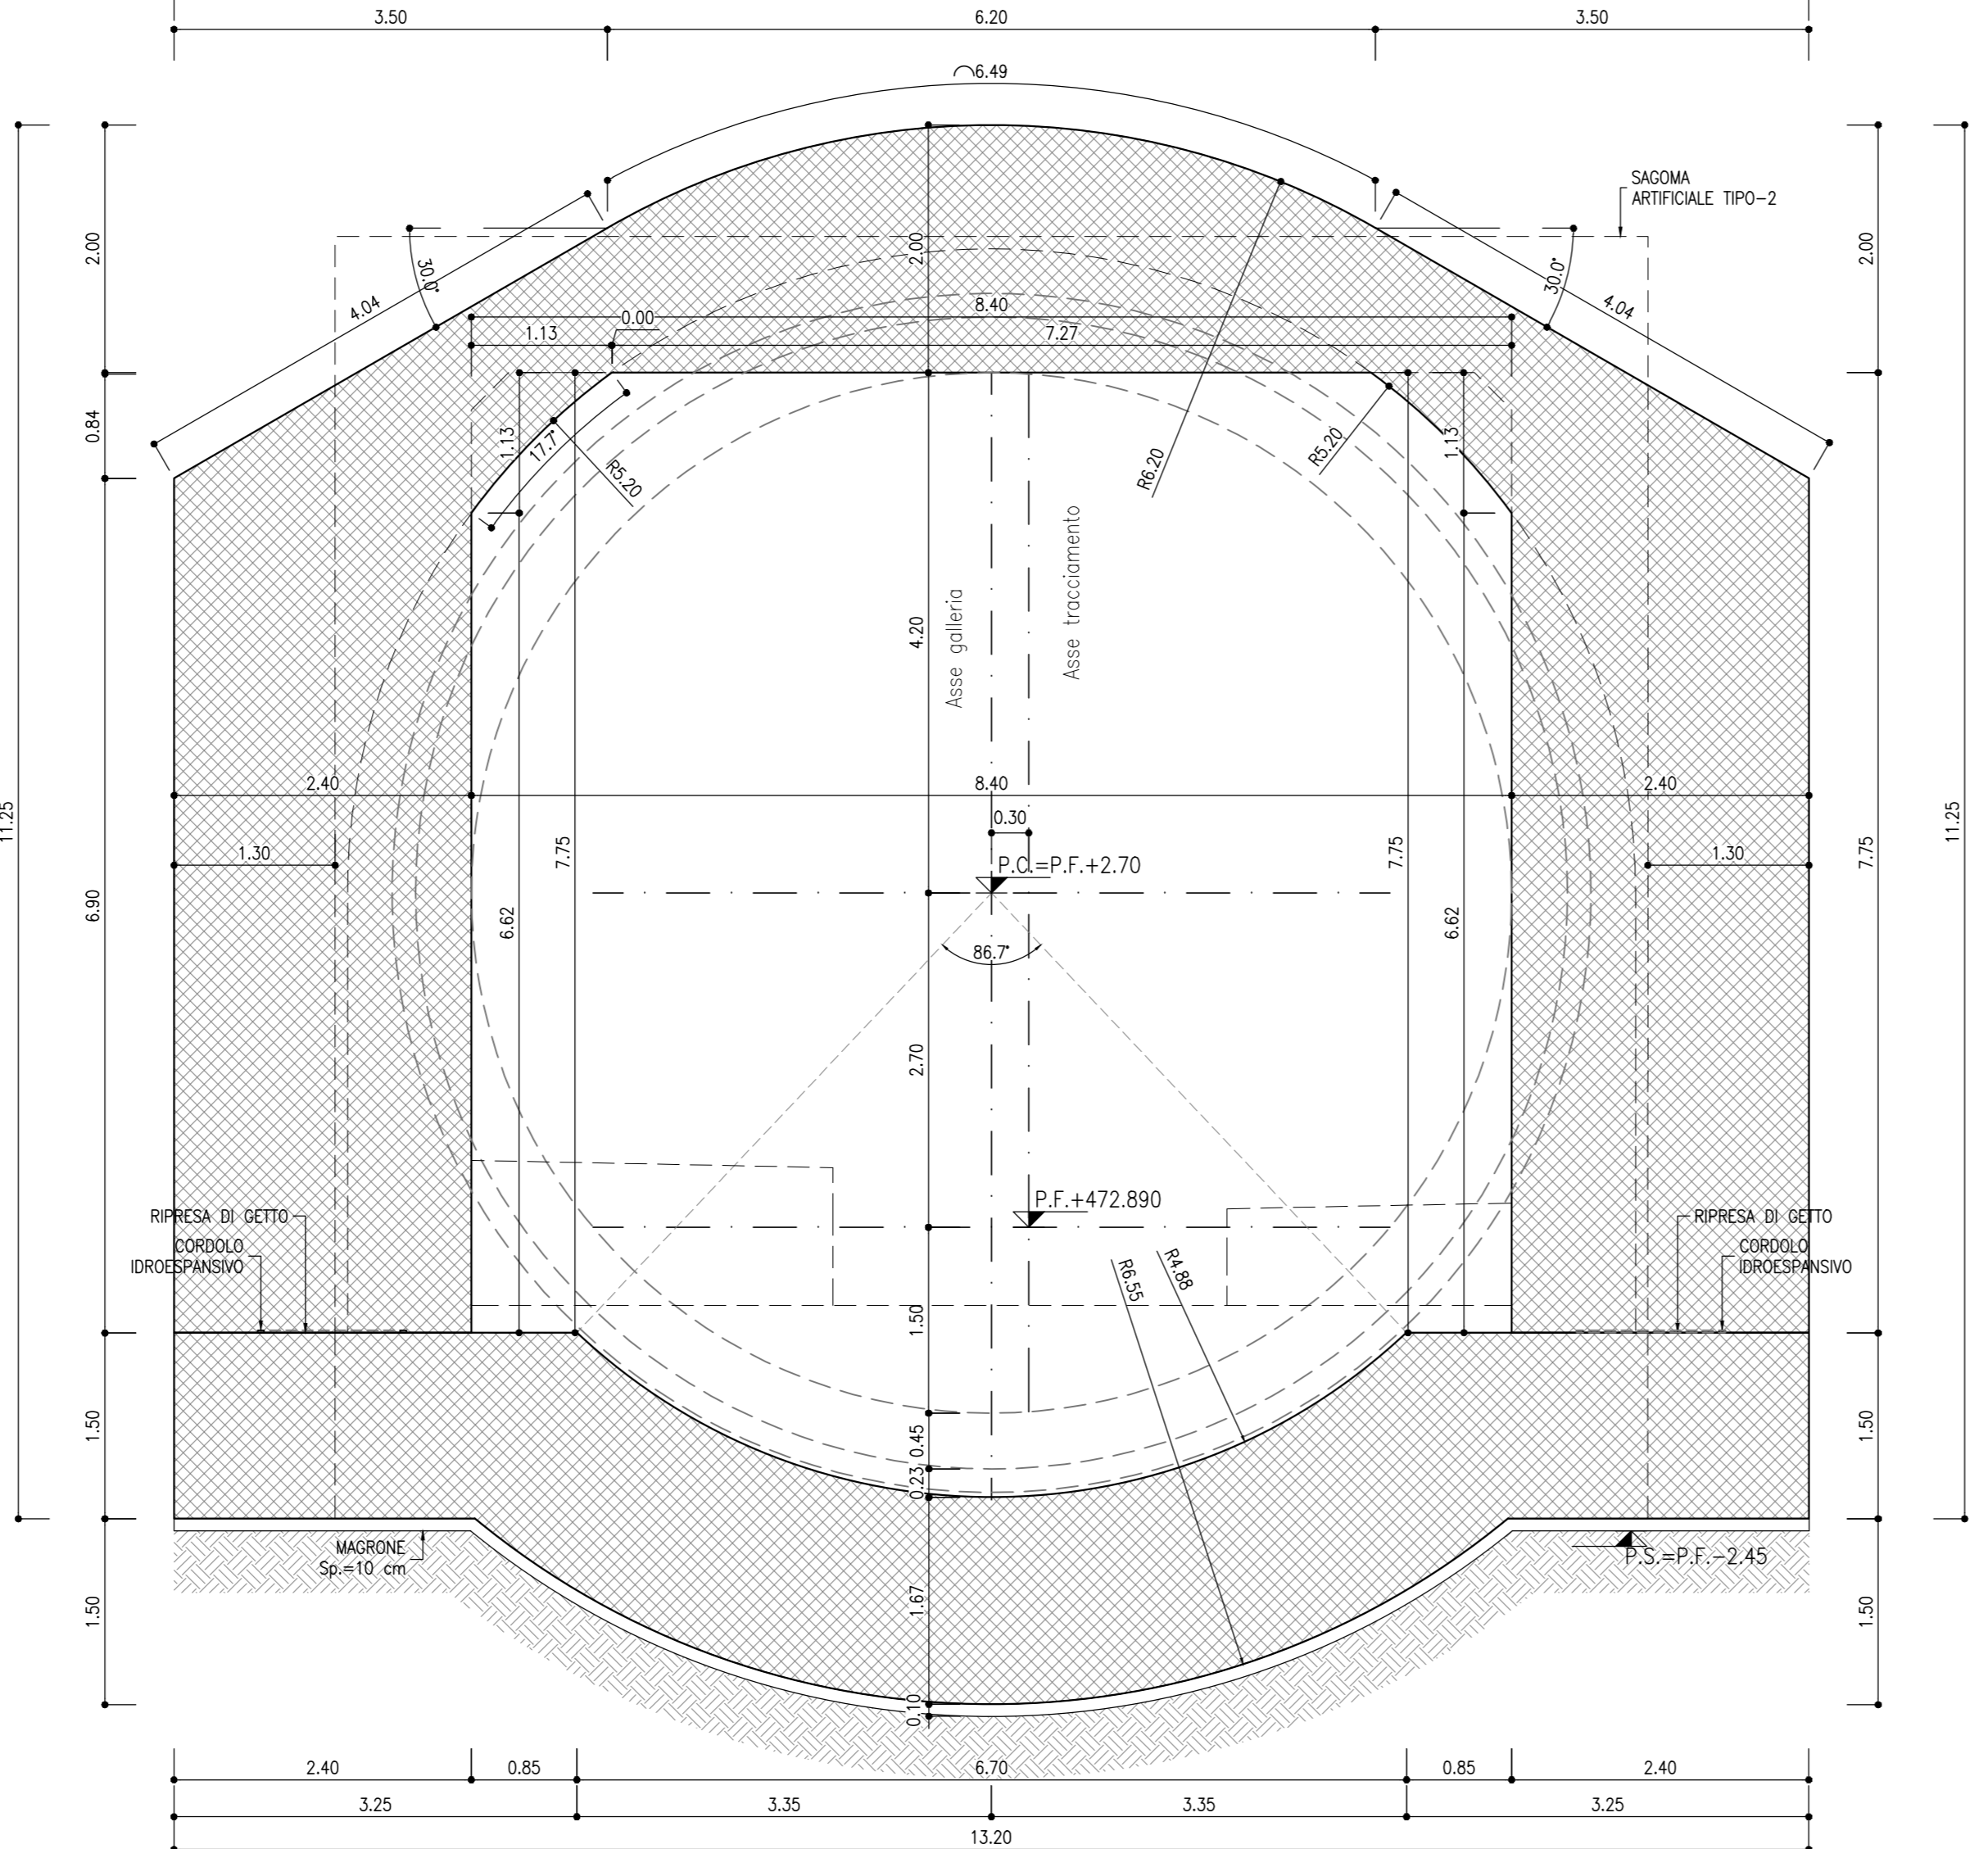

PARTICOLARE "A"
SCALA 1:20

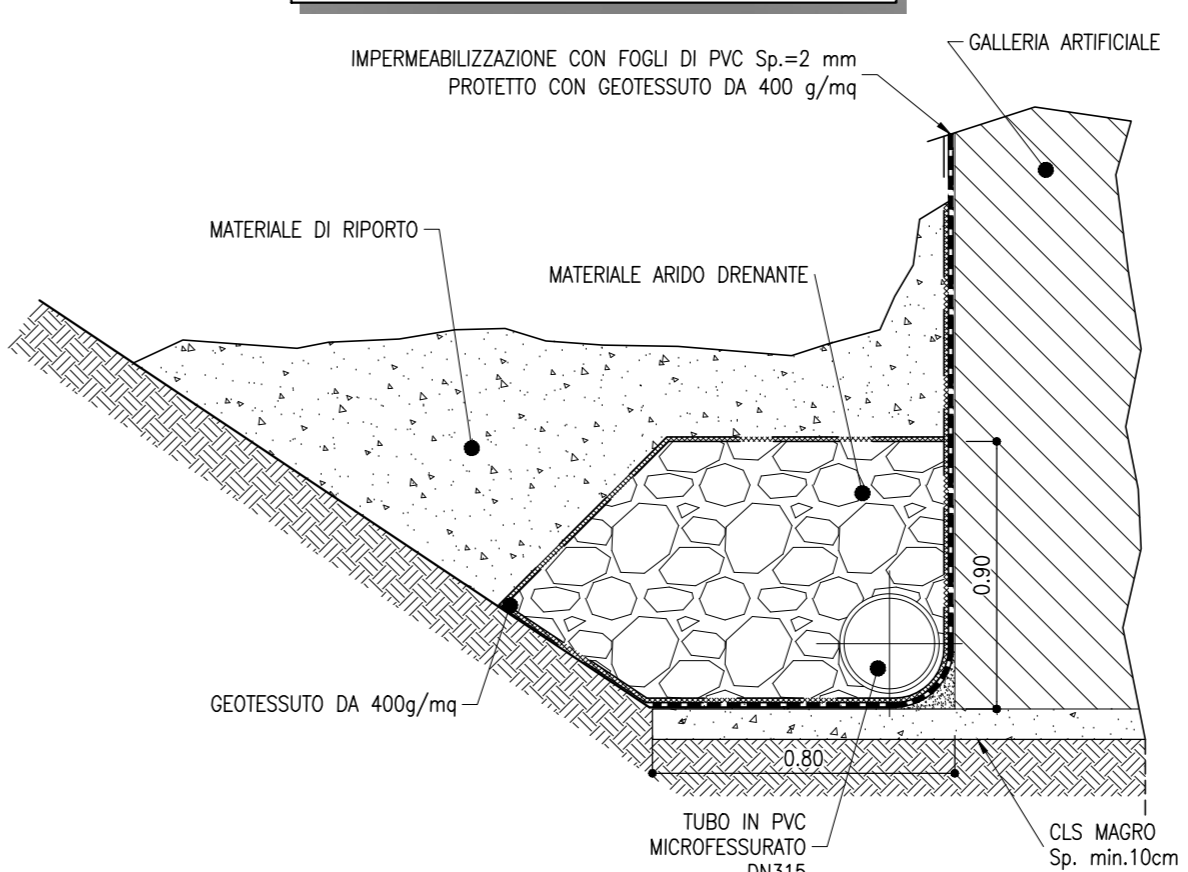

KEYPLAN

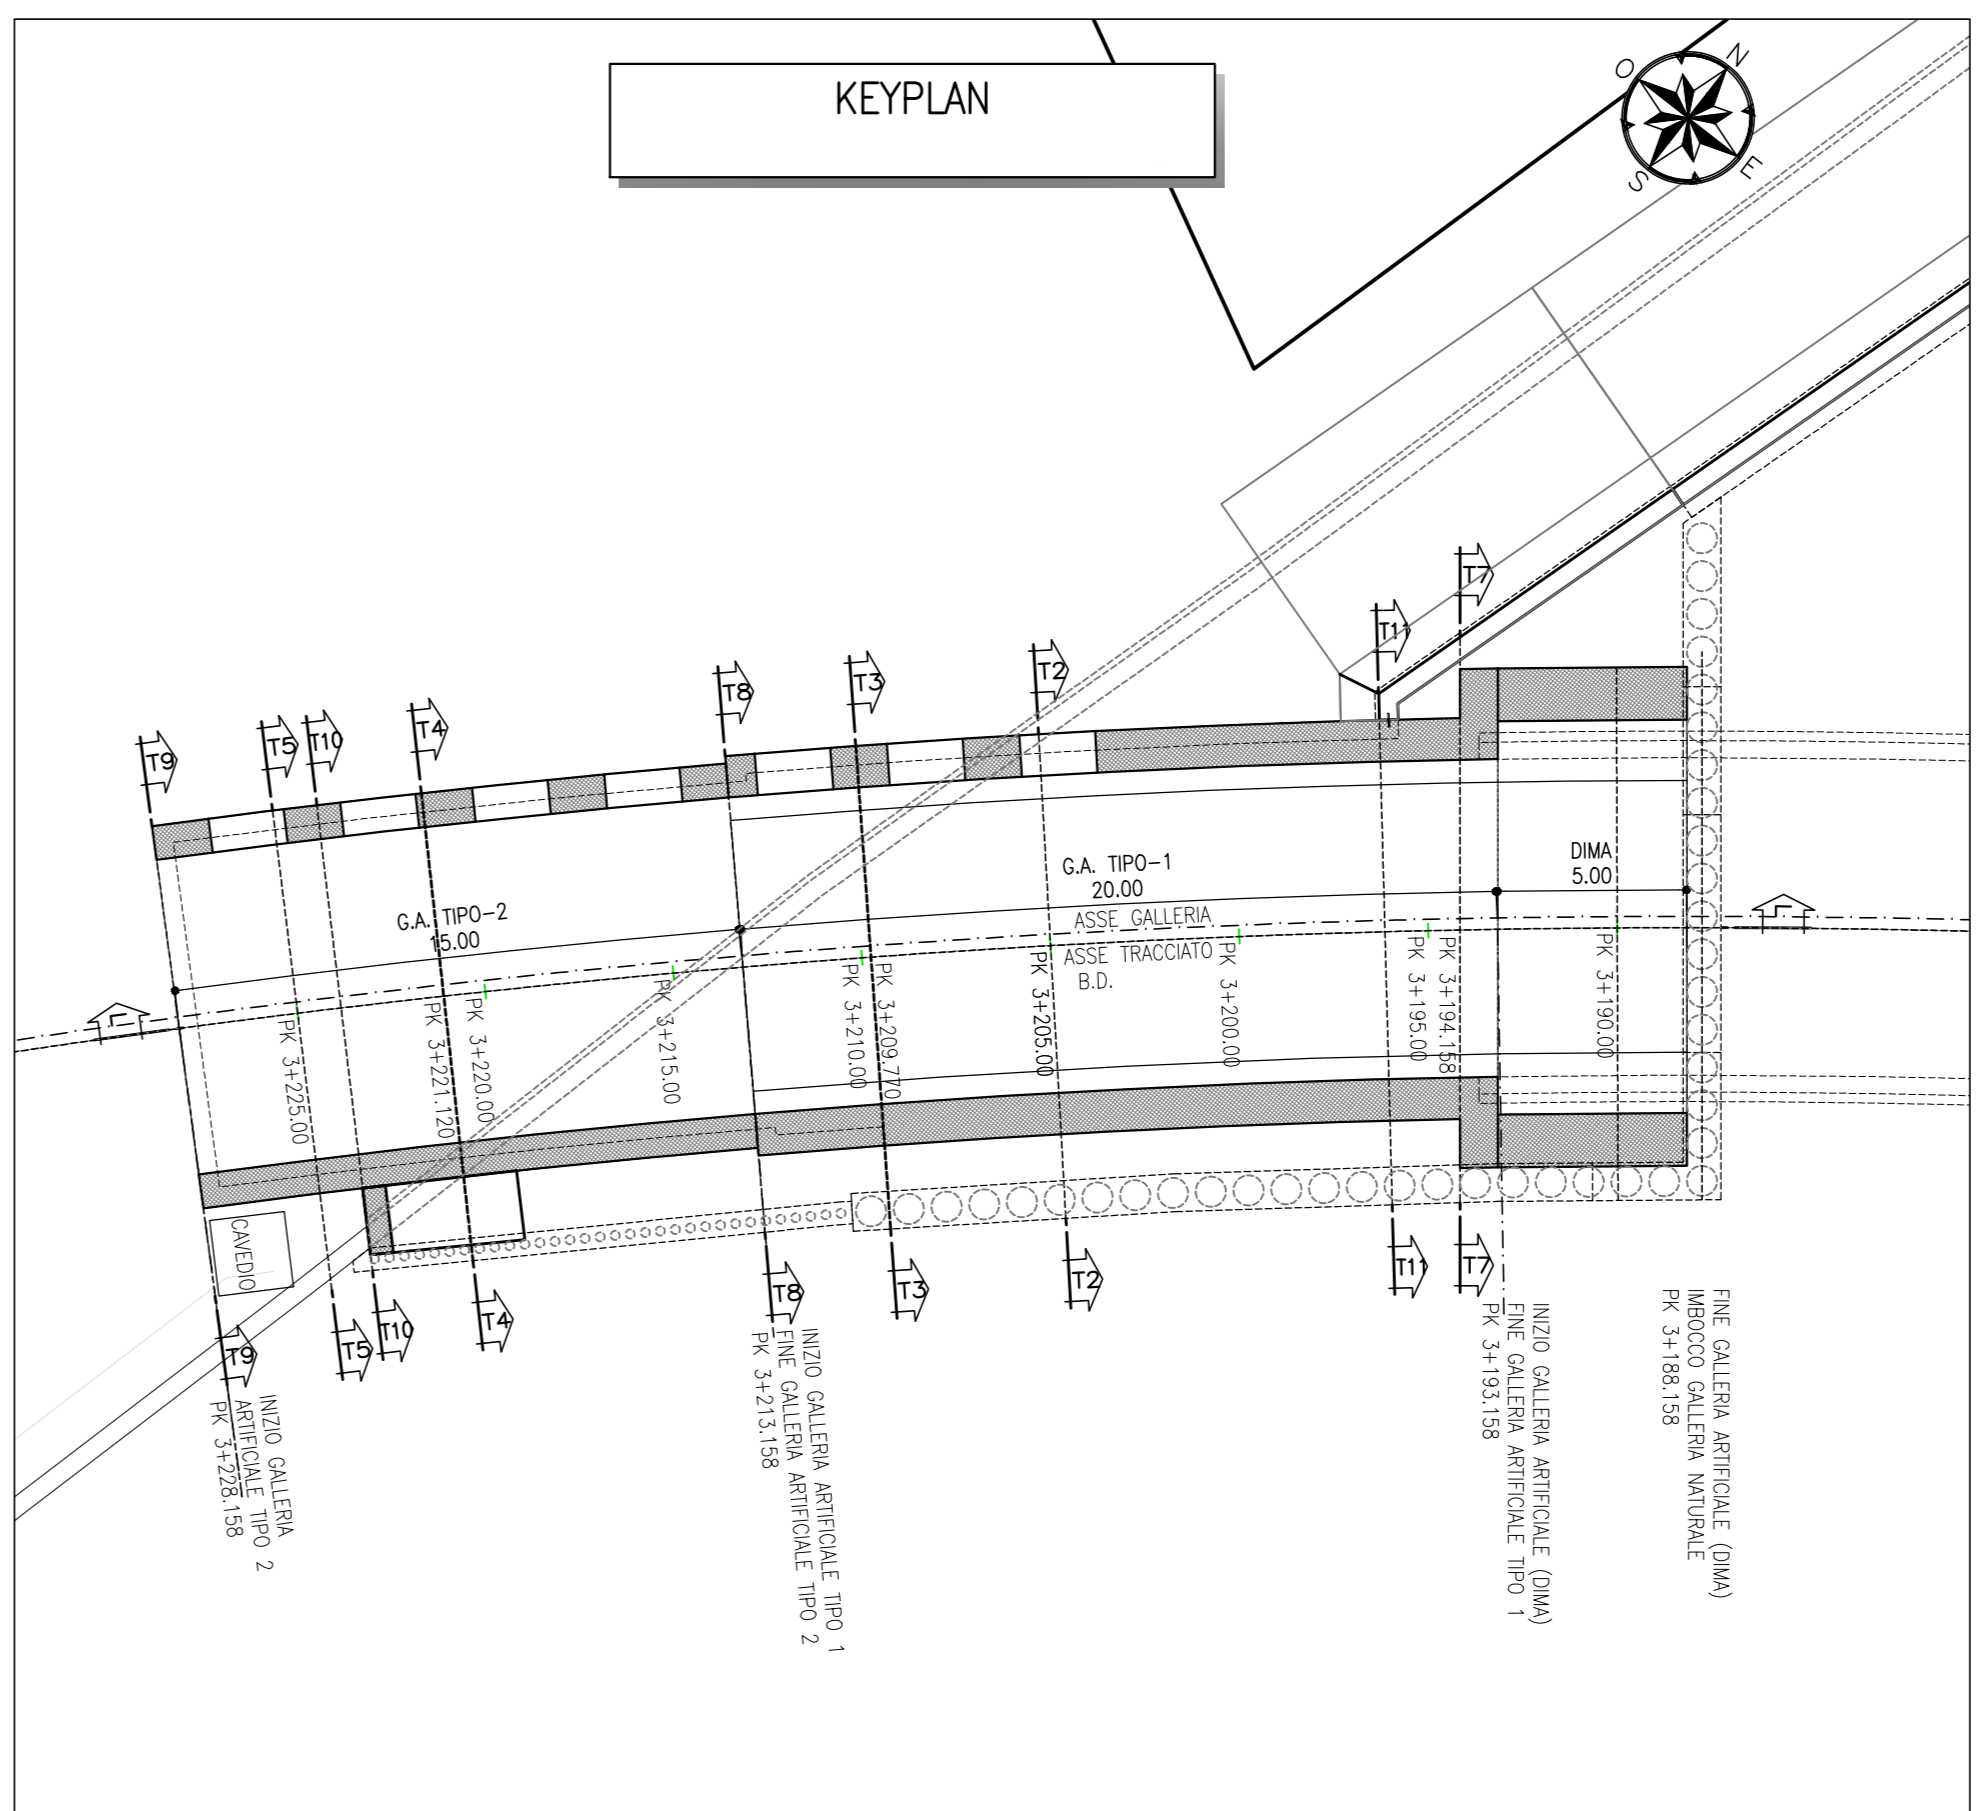

RIFERIMENTI	
Per le caratteristiche dei materiali, si rimanda all'elaborato specifico	
IBOU1BEZZSPGN000001A	
LEGENDA	
P.C. = PIANO DEI CENTRI	
P.F. = PIANO FERRO	
P.S. = PIANO DI SCAVO	
INCIDENZA ARMATURE	
DIMA :	70 kg/m ²
GALLERIA ARTIFICIALE TIPO 1 :	70 kg/m ²
GALLERIA ARTIFICIALE TIPO 2 :	70 kg/m ²
SELLA TBM :	100 kg/m ²

COMMITTENTE: **RFI** - R.F.E.S. FERROVIARIA ITALIANA - GRUPPO FERROVIE DELLO STATO ITALIANE

DIREZIONE LAVORI: **ITALFERR** - GRUPPO FERROVIE DELLO STATO ITALIANE

APPALTATORE: **WORLD** - **IMPLANT** - **CONSORZIO DOLOMITI**

PROGETTAZIONE: **SWS**

MANDATARI: **PINI**, **GDP GEOMINI**, **SISI**, **DELTA**

IL DIRETTORE DELLA PROGETTAZIONE: **PIRELLA GÖTTSCHE LOWE**

PROGETTO ESECUTIVO

PROGETTAZIONE ESECUTIVA ED ESECUZIONE DEI LAVORI DI REALIZZAZIONE DEL LOTTO 1 DEL QUADRUPPLICAMENTO DELLA LINEA FERROVIARIA FORTEZZA - VERONA TRATTA "FORTEZZA - PONTE GARDENA"

DISEGNO: **08 - GALLERIE**

F-GALLERIE DI INTERCONNESSIONE DI PONTE GARDENA Imbocco Galleria Binario Dispari Galleria Artificiale - Carpenteria - tav. 1

APPLICAZIONE: **SCALA: 1:50**

Rev.	Descrizione	Redatto	Data	Verificato	Data	Approvato	Data	Aut. Data
A	Emessa		17/01/2022		18/01/2022		18/01/2022	

COMMESSA: IBOU1BEZZWBGA0700003A

LOTTO: 08

FASE: Z

ENTE TIPO DOC: WB

OPERAZIONE/DISCIPLINA: GA

PROGR.: 0700

REV.: 003

FILE: IBOU1BEZZWBGA0700003A.dwg

N. ELAB.: 1