




SEZIONE IN RETTIFILLO
SCALA 1:50

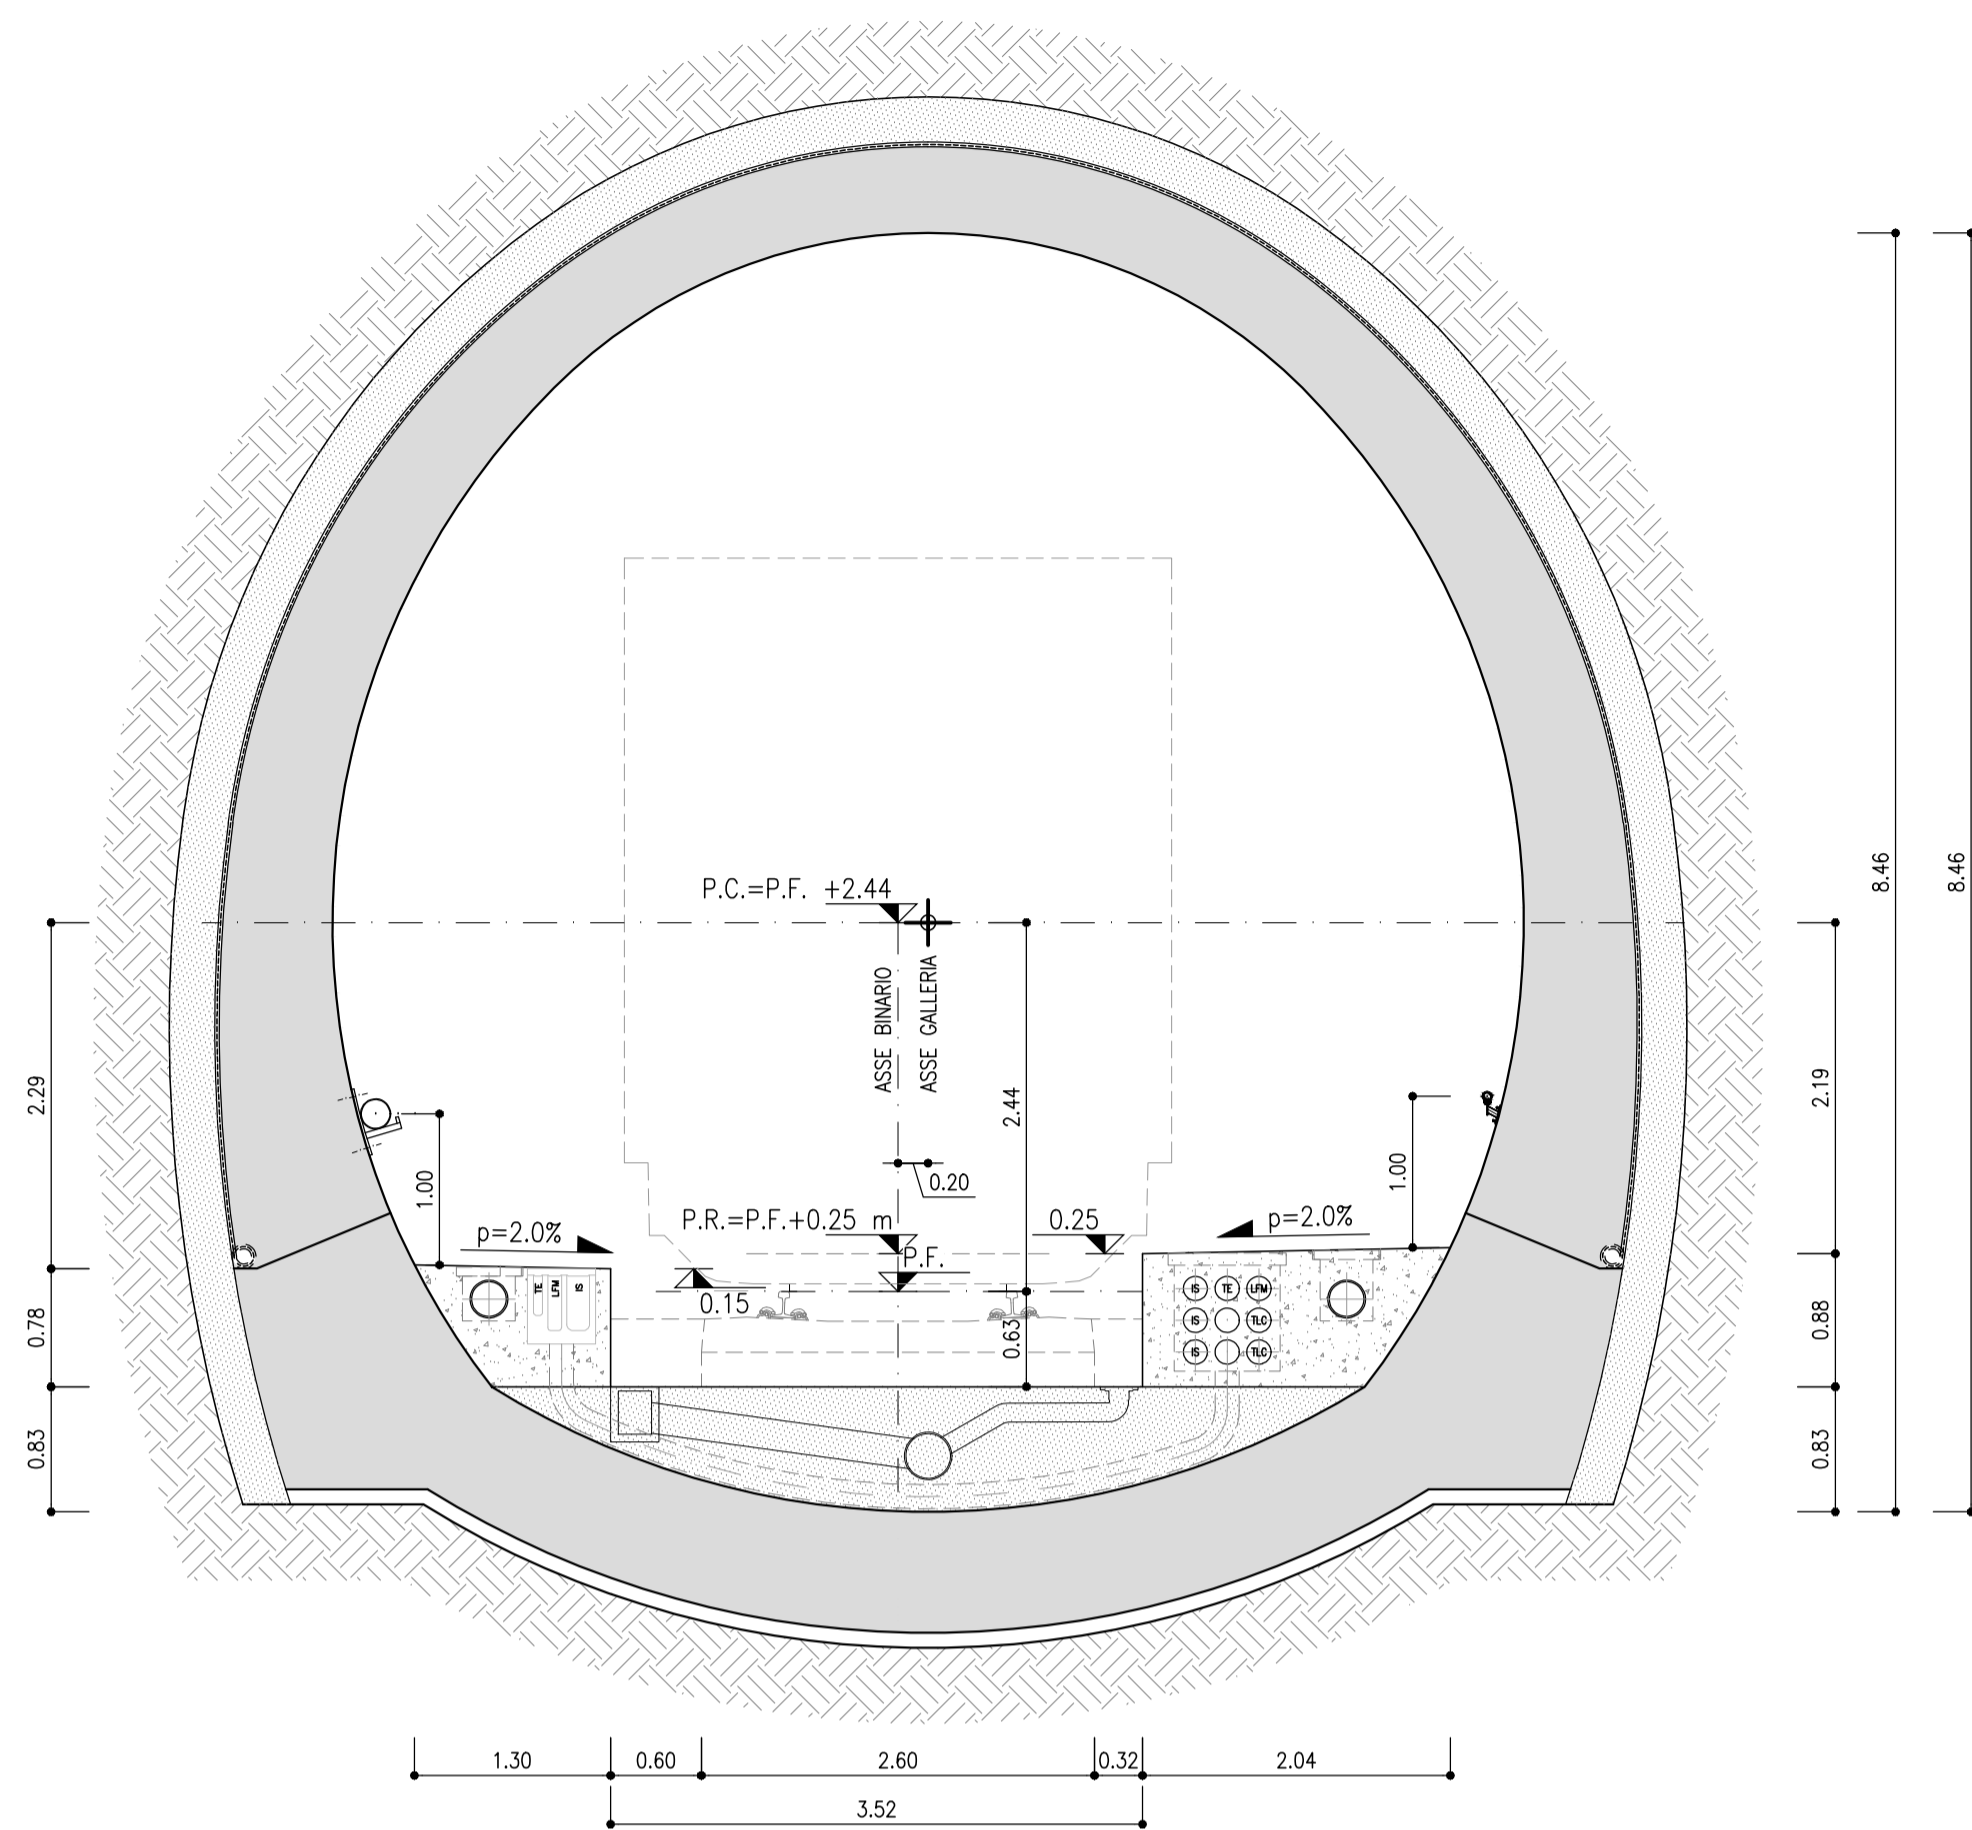

SEZIONE IN CURVA MAX DX
SCALA 1:50

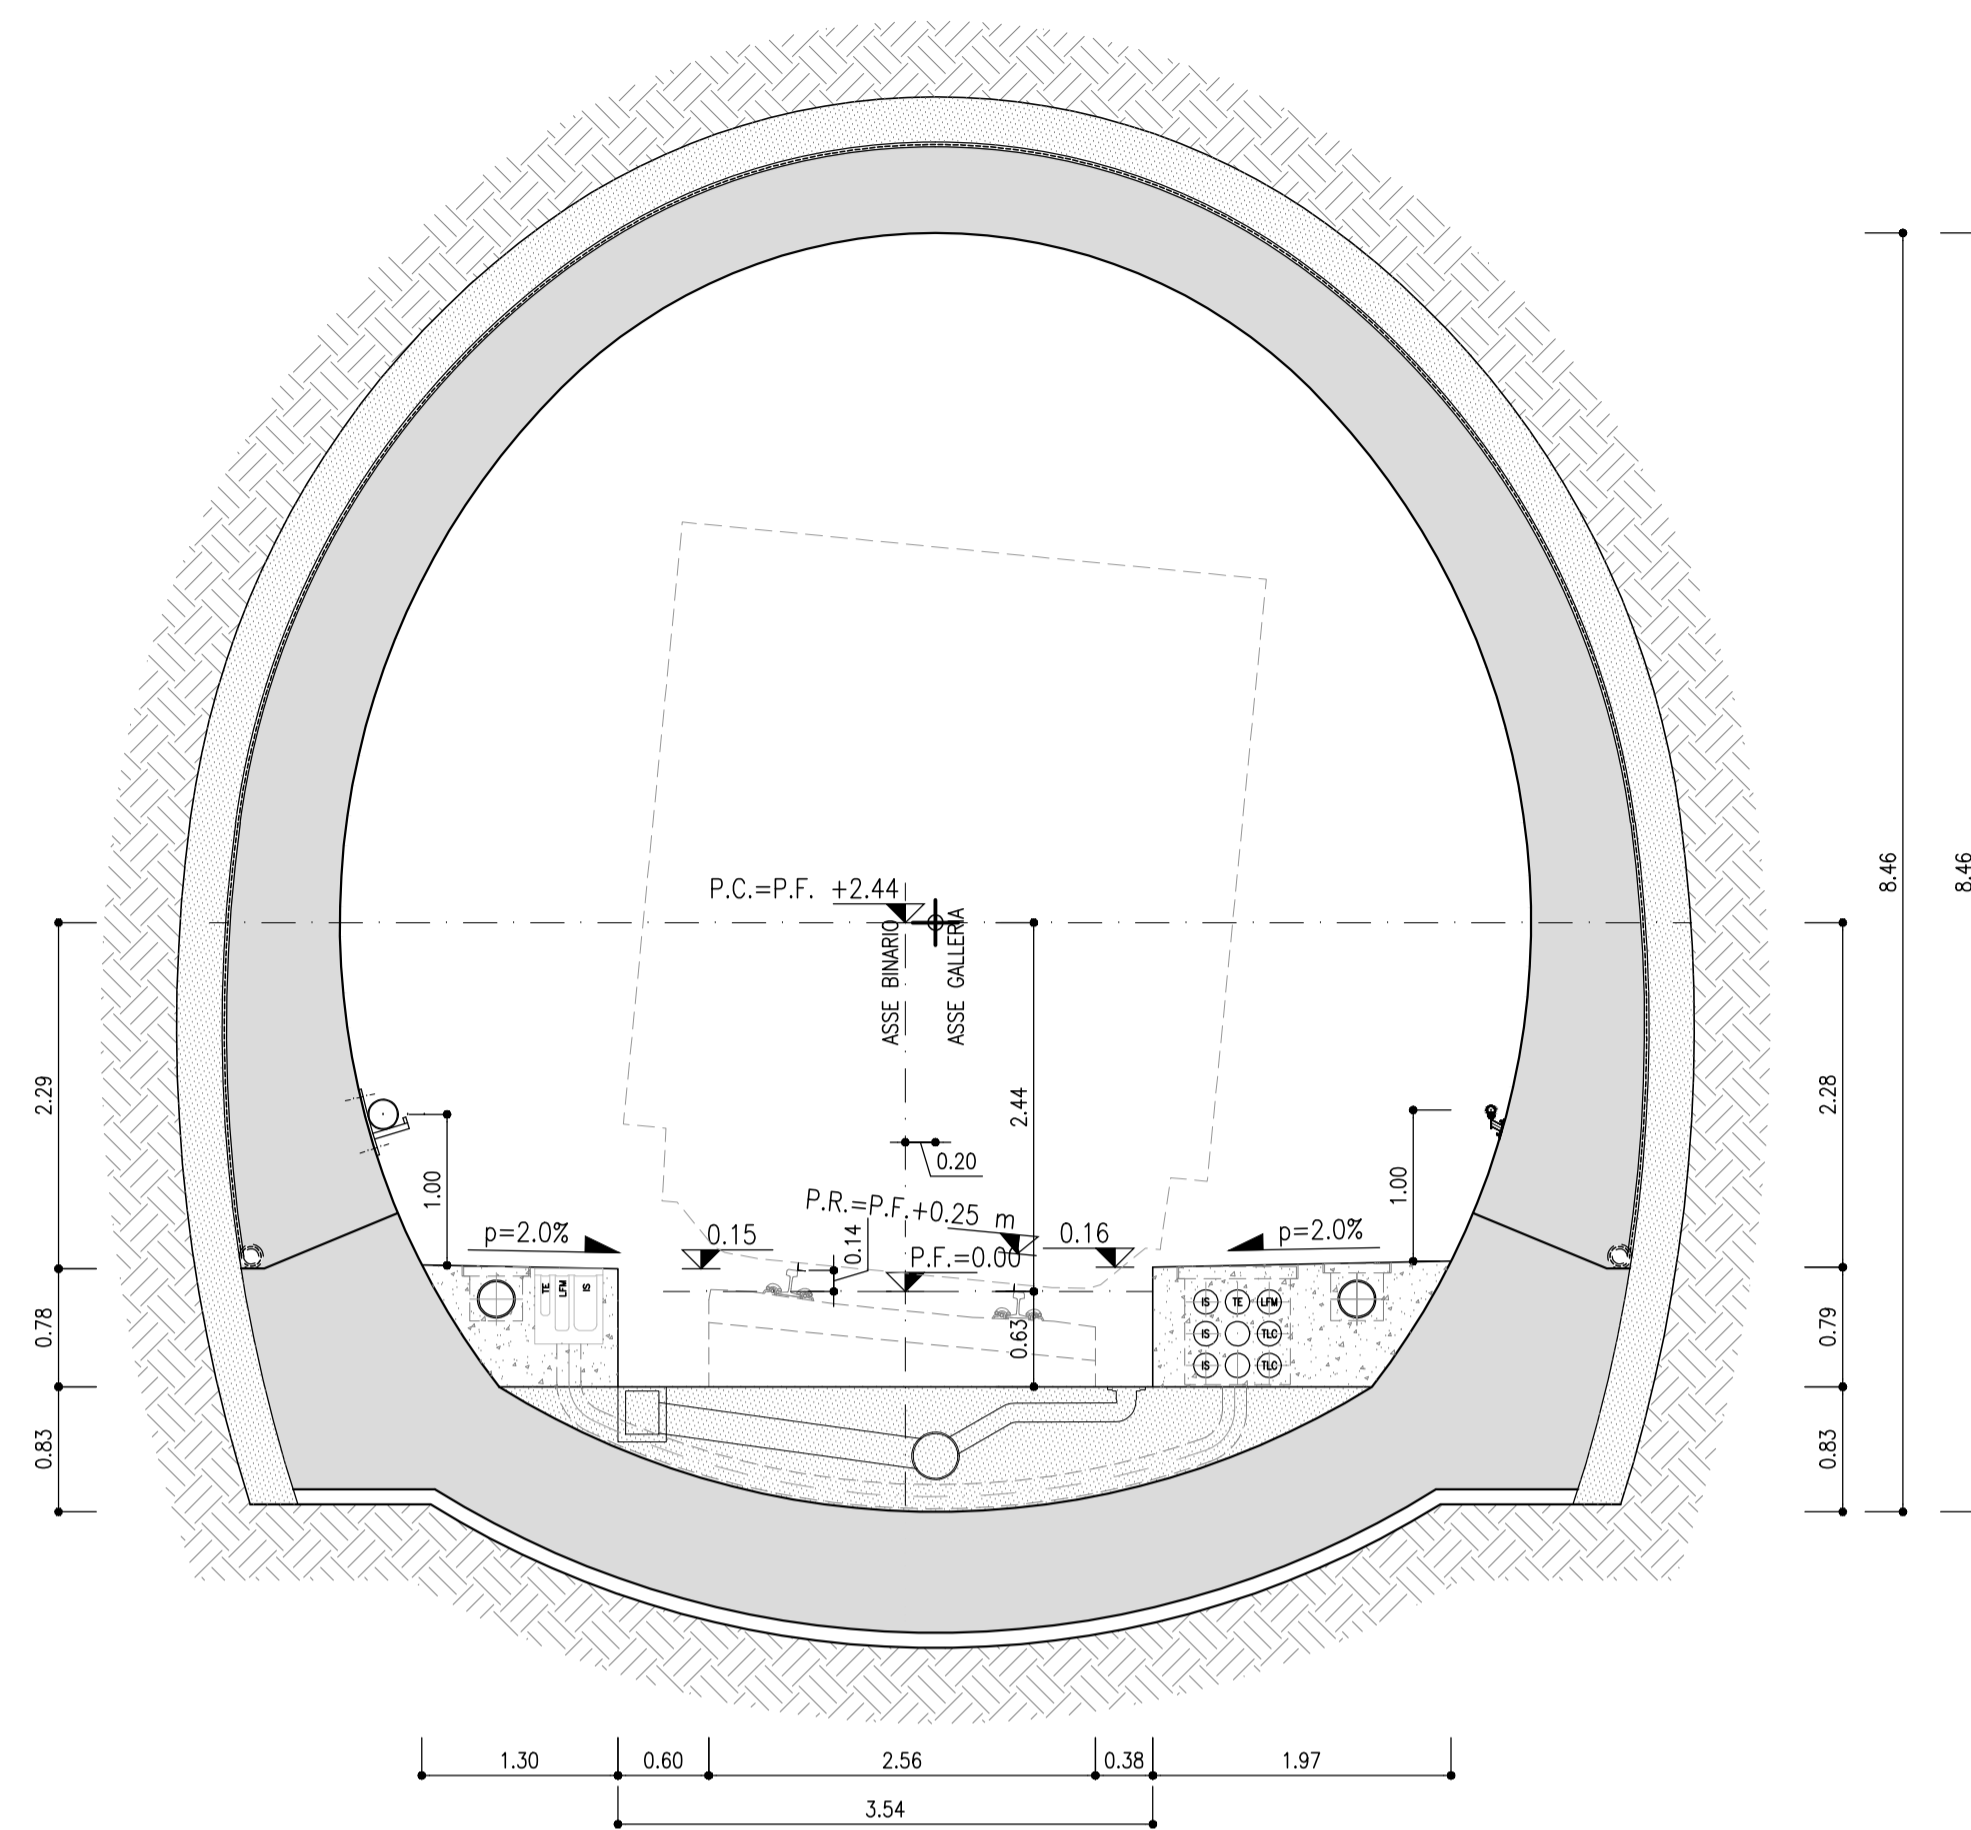

SEZIONE IN CURVA MAX SX
SCALA 1:50

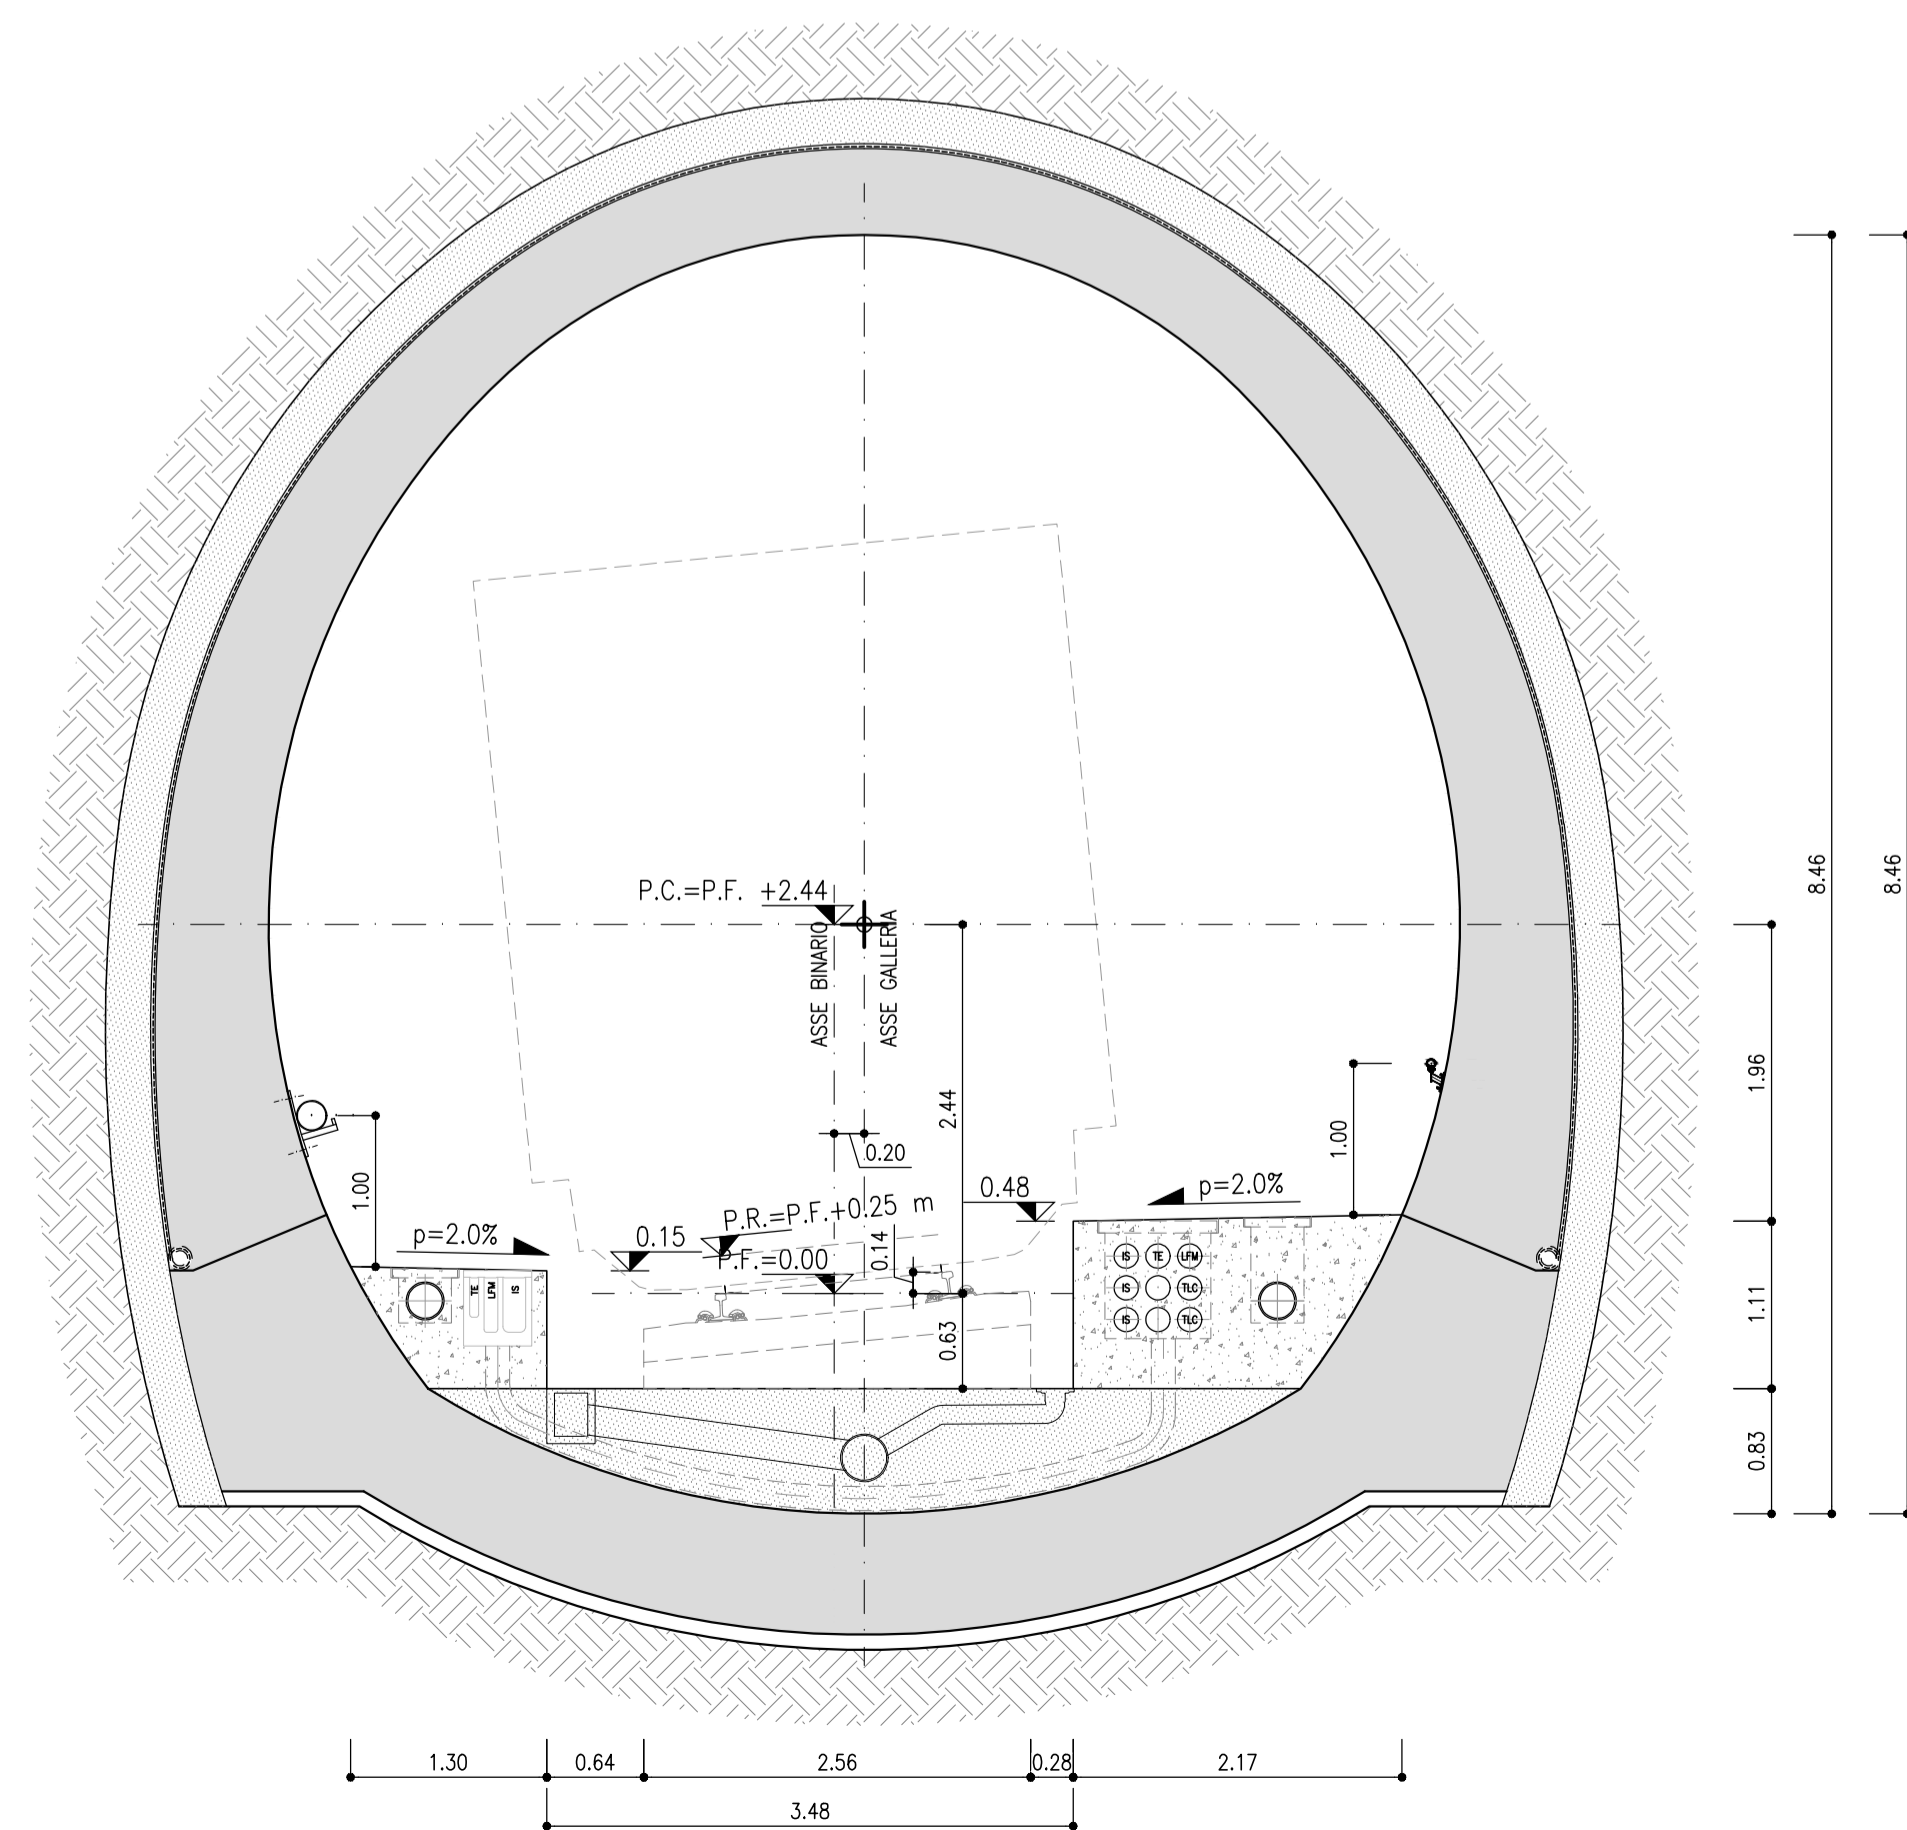

COMMITTENTE:
RFI
RETE FERROVIARIA ITALIANA
GRUPPO FERROVIE DELLO STATO ITALIANE

DIREZIONE LAVORI:
ITALFERR
GRUPPO FERROVIE DELLO STATO ITALIANE

APPALTATORE:
webuild **Implenia**
CONSORZIODOLOMITI

PROGETTAZIONE:
MANDATARIA: **SWS**
MANDANTI: **PINI ITALIA**, **GDP GEOMINI**, **ALREI**, **SIST**
IL DIRETTORE DELLA PROGETTAZIONE:
Ing. Paolo Cucchi
ORDINE DEGLI INGEGNERI DEL TRIESTO
Dott. Ing. Carlo GUGLINO
ISCRIZIONE ALBO N° 2216

PROGETTO ESECUTIVO
PROGETTAZIONE ESECUTIVA ED ESECUZIONE DEI LAVORI DI REALIZZAZIONE DEL LOTTO 1 DEL QUADRUPPLICAMENTO DELLA LINEA FERROVIARIA FORTEZZA - VERONA TRATTA "FORTEZZA - PONTE GARDENA"

08 - GALLERIE
C-GALLERIE NATURALI DI LINEA E DI INTERCONNESSIONE
Gallerie di linea - tratta in tradizionale - Sezione di intradosso

APPALTATORE:
IL DIRETTORE TECNICO:
Ing. Pietro Gasparotto
SCALA:
1:50

COMMESSA LOTTO FASE ENTE TIPO DOC. OPERA/DISCIPLINA PROGR. REV.
IB0U 1B E ZZ WB GN0000 001 B

Rev.	Descrizione	Redatto	Data	Verificato	Data	Approvato	Data	Autorizzato Data
A	EMISSIONE	M. Inganni	11/01/2022	A. Valente	12/01/2022	D. Buttafoco (Dolomiti)	19/01/2022	
B	EMISSIONE PER INDICAZIONE COMMITTENTE	A.M. Mire	18/07/2022	A. Valente	19/07/2022	D. Buttafoco (Dolomiti)	20/07/2022	