




SEZIONE IN RETTIFILLO  
SCALA 1:50

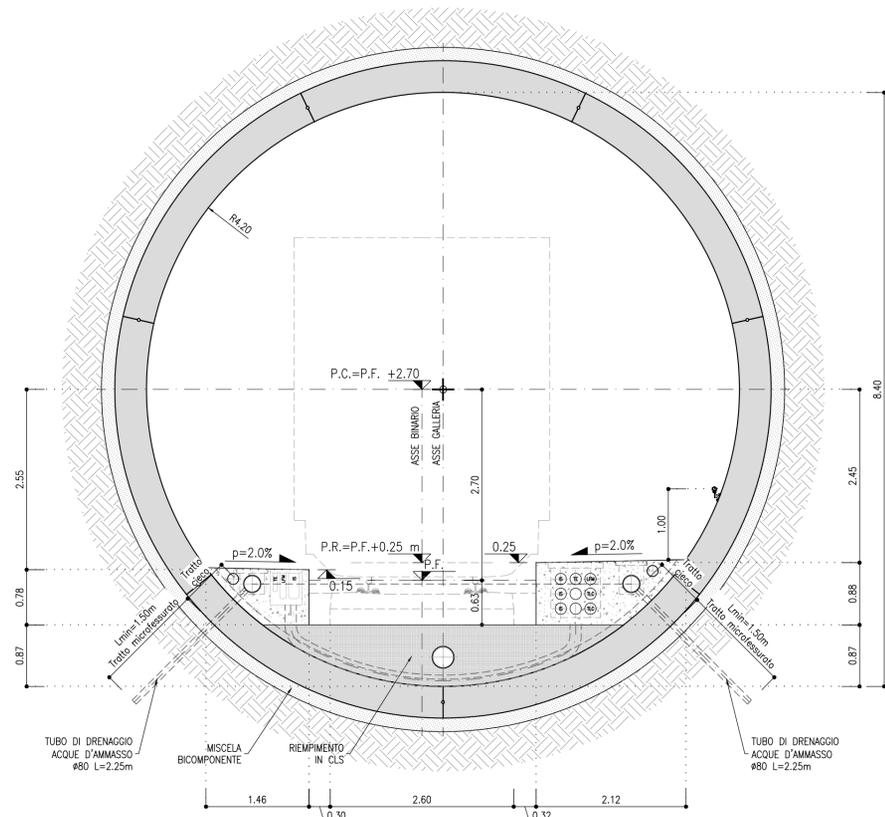

SEZIONE IN CURVA MAX DX  
SCALA 1:50

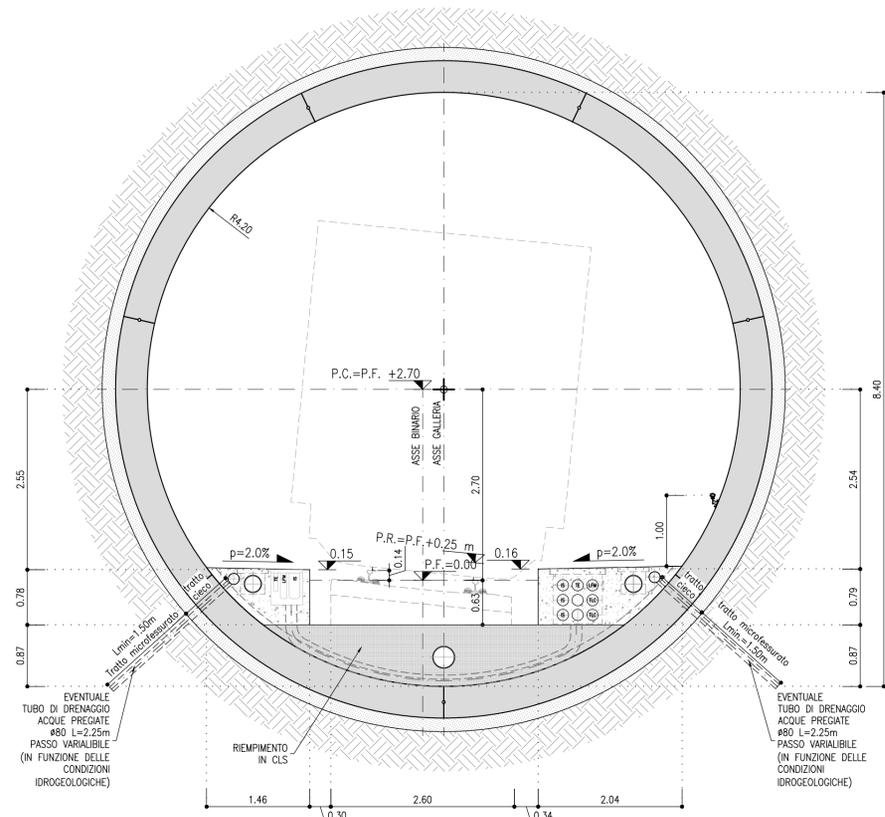

SEZIONE IN CURVA MAX SX  
SCALA 1:50

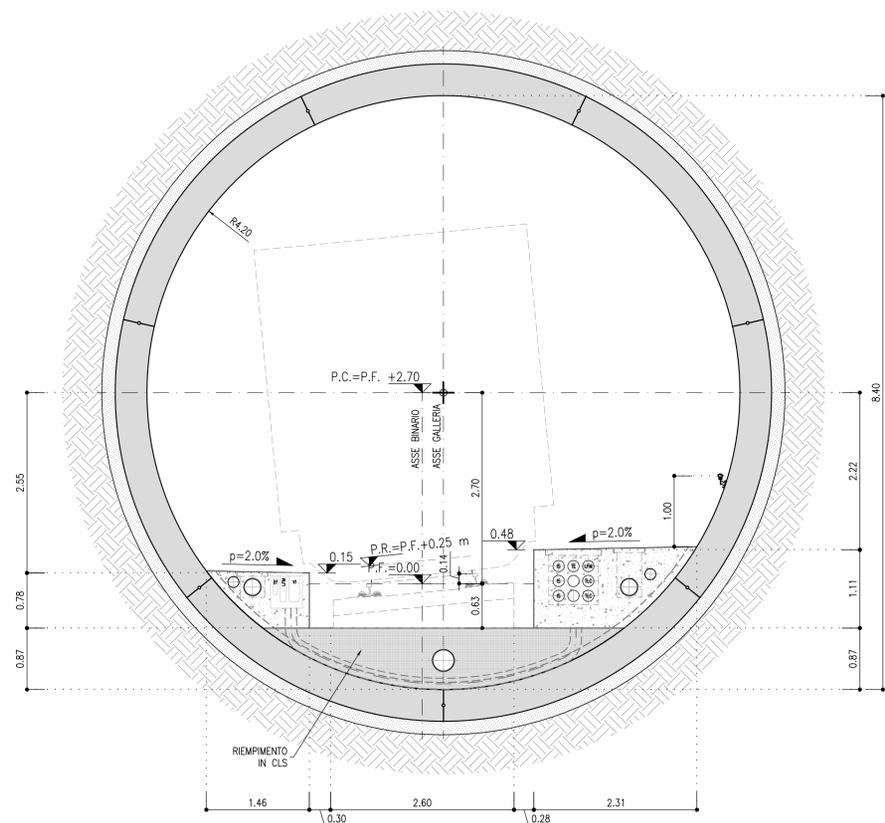

NOTE

PER LE CARATTERISTICHE DEI MATERIALI FARE RIFERIMENTO ALL'ELABORATO IB0U1BEZZSPGN000001B

COMMITTENTE:  
**RFI**  
RETE FERROVIARIA ITALIANA  
GRUPPO FERROVIE DELLO STATO ITALIANE

DIREZIONE LAVORI:  
**ITALFERR**  
GRUPPO FERROVIE DELLO STATO ITALIANE

APPALTATORE:  
**webuild** **Impenia**  
CONSORZIODOLOMITI

PROGETTAZIONE:  
MANDATARIA:  
**SWS**

MANDANTI:  
**PINI** **GDP** **GEOMINI** **SIST**

IL DIRETTORE DELLA PROGETTAZIONE:  
Ing. Paolo Cucino  
ORDINE DEGLI INGEGNERI  
DI TRENTO  
DOSSIER N° 111  
DOSSIER N° 111  
ISCRIZIONE ALBO N° 2216

**PROGETTO ESECUTIVO**

**PROGETTAZIONE ESECUTIVA ED ESECUZIONE DEI LAVORI DI REALIZZAZIONE DEL LOTTO 1 DEL QUADRUPPLICAMENTO DELLA LINEA FERROVIARIA FORTEZZA - VERONA TRATTA "FORTEZZA - PONTE GARDENA"**

DISEGNO  
08 - GALLERIE  
C-GALLERIE NATURALI DI LINEA E DI INTERCONNESSIONE  
Gallerie di linea - tratta in meccanizzato - Sezione di intradosso

APPALTATORE  
IL DIRETTORE TECNICO  
Ing. Pietro Gasparotto

SCALA:  
1:50

COMMESSA	LOTTO	FASE	ENTE	TIPO DOC.	OPERA/DISCIPLINA	PROGR.	REV.
IB0U	1B	E	ZZ	WB	GN0000	002	B

Rev.	Descrizione	Redatto	Data	Verificato	Data	Approvato	Data	Autorizzato Data
A	EMMISSIONE	L. Svedie	16/12/2021	C. Isasio	31/12/2021	D. Buttafoco (Dolomiti)	19/01/2022	IL PROGETTISTA P. Cucino
B	Emissione a seguito di indicatori Commetenza	L. Svedie	18/07/2022	C. Isasio	19/07/2022	D. Buttafoco (Dolomiti)	30/07/2022	IL PROGETTISTA P. Cucino

File: IB0U1BEZZWBG000002B.dwg n. Elab.: