PIANTA
SCALA 1:50
NICCHIE TECNOLOGICHE

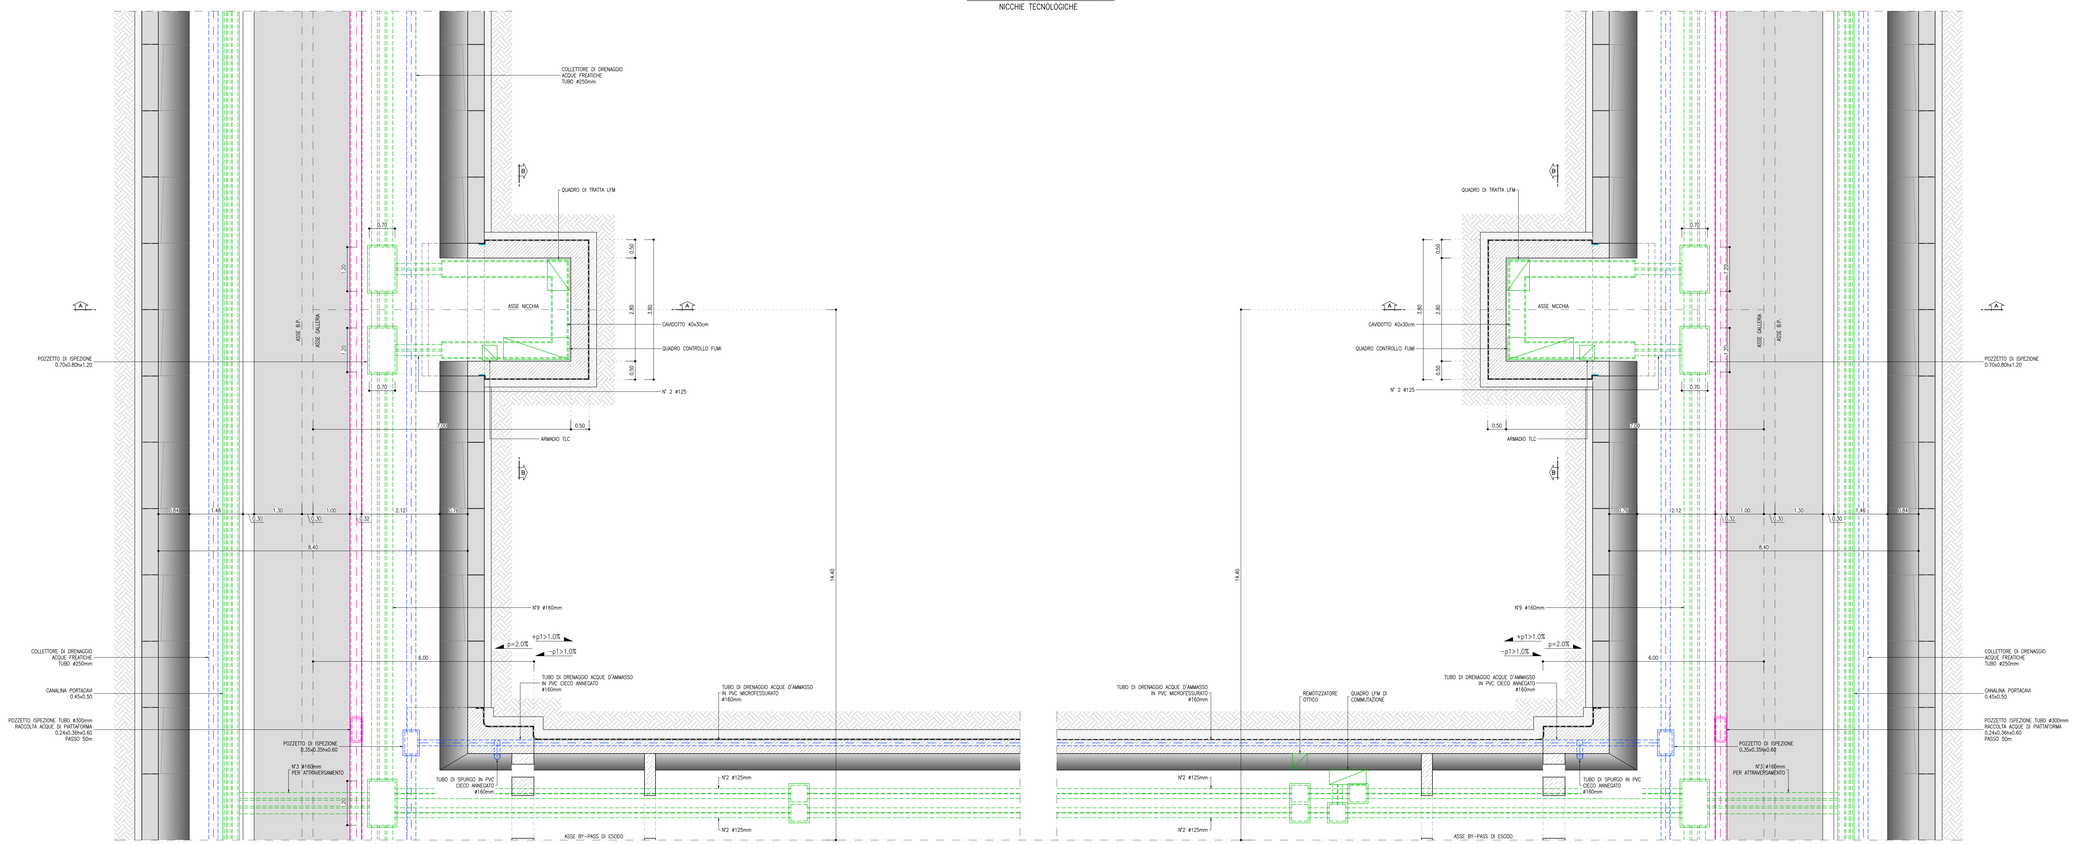

SEZIONE A–A
SCALA 1:50
NICCHIA TECNOLOGICA

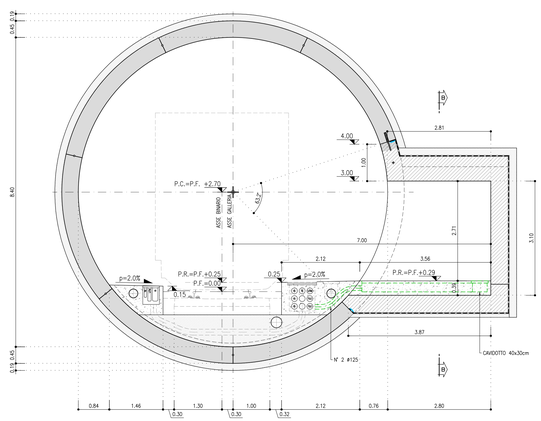

SEZIONE B–B
SCALA 1:50
NICCHIA TECNOLOGICA

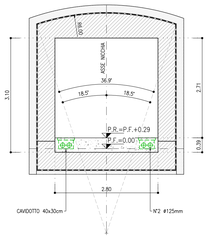

SEZIONE A–A
SCALA 1:50
NICCHIA TECNOLOGICA

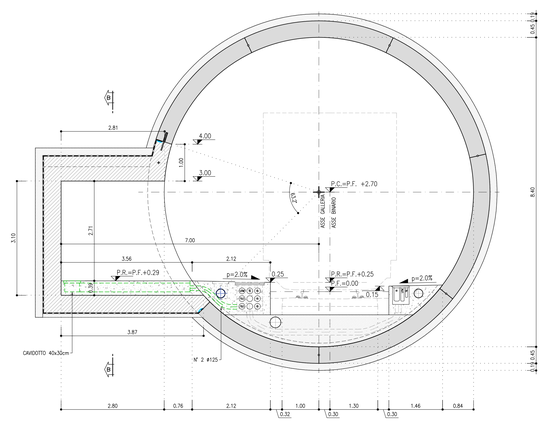

COMMITTENTE:
RFI RETE FERROVIARIA ITALIANA
GRUPPO FERROVIE DELLO STATO ITALIANE

DIREZIONE LAVORI:
ITALFERR
GRUPPO FERROVIE DELLO STATO ITALIANE

APPALTATORE:
webuild Impleni
CONSORZIODOLOMITI

PROGETTAZIONE:
MANDATARIA: SWS
MANDANTI: PINI GROUP, GDP GEOMINI, ELPRE, SISI

IL DIRETTORE DELLA PROGETTAZIONE:
Ing. Paolo Cuccino
ORDINE DEGLI INGEGNERI DELLA PROV. DI TRENTO
Dott.Ing. PAOLO CUCCINO
ISCRIZIONE ALBO N° 2216

PROGETTO ESECUTIVO

PROGETTAZIONE ESECUTIVA ED ESECUZIONE DEI LAVORI DI REALIZZAZIONE DEL LOTTO 1 DEL QUADRUPLICAMENTO DELLA LINEA FERROVIARIA FORTEZZA - VERONA TRATTA "FORTEZZA – PONTE GARDENA"

DISEGNO
08 - GALLERIE
C-GALLERIE NATURALI DI LINEA E DI INTERCONNESSIONE
-
Gallerie di linea - tratta in meccanizzato - Nicchie - Piante e sezioni

APPALTATORE
IL DIRETTORE TECNICO

SCALA: 1:50

COMMESSA	LOTTO	FASE	ENTE	TIPO DOC.	OPERA/DISCIPLINA	PROGR.	REV.
IB0U	1B	E	ZZ	WB	GN0000	008	B

Rev.	Descrizione	Redatto	Data	Verificato	Data	Approvato	Data	Autorizzato Data
A	Emissione	L. Stadler	16/12/2021	C. Iasello	31/12/2021	D. Bullatico (Colombi)	19/01/2022	IL PROGETTISTA P. Cuccino
B	Emissione a seguito di indicazioni Commitenza	F. Signet	19/07/2022	C. Iasello	19/07/2022	D. Bullatico (Colombi)		ORDINE DEGLI INGEGNERI DELLA PROV. DI TRENTO Dott.Ing. PAOLO CUCCINO ISCRIZIONE ALBO N° 2216 30/07/2022

File: IB0U1BEZZWBGN0000008B.dwg
n. Elab.: