


#### TABELLA DELLE DISTANZE(\*)

FRONTE/GETTO ARCO ROVESCIO E MURETTE (*)	SVINCOLATA
FRONTE/GETTO DI CALOTTA (**)	SVINCOLATA

(\*) LE DISTANZE SONO VALUTATE IN FUNZIONE DI  $\phi$  DIAMETRO EQUIVALENTE DELLA SEZIONE TRASVERSALE  
 (\*\*) LE DISTANZE INDICATE POTRANNO ESSERE RIDEFINITE IN FUNZIONE DEL COMPORTAMENTO DEFORMATIVO DEL CAVO RICOSTRITO IN CORSO D'OPERA

#### INCIDENZA ARMATURE

RIVESTIMENTO DEFINITIVO	ARCO ROVESCIO E MURETTE $S_{pmin} = 0.60m$ , IN CLS NON ARMATO
	CALOTTA $S_{pmin} = 0.50m$ , IN CLS NON ARMATO

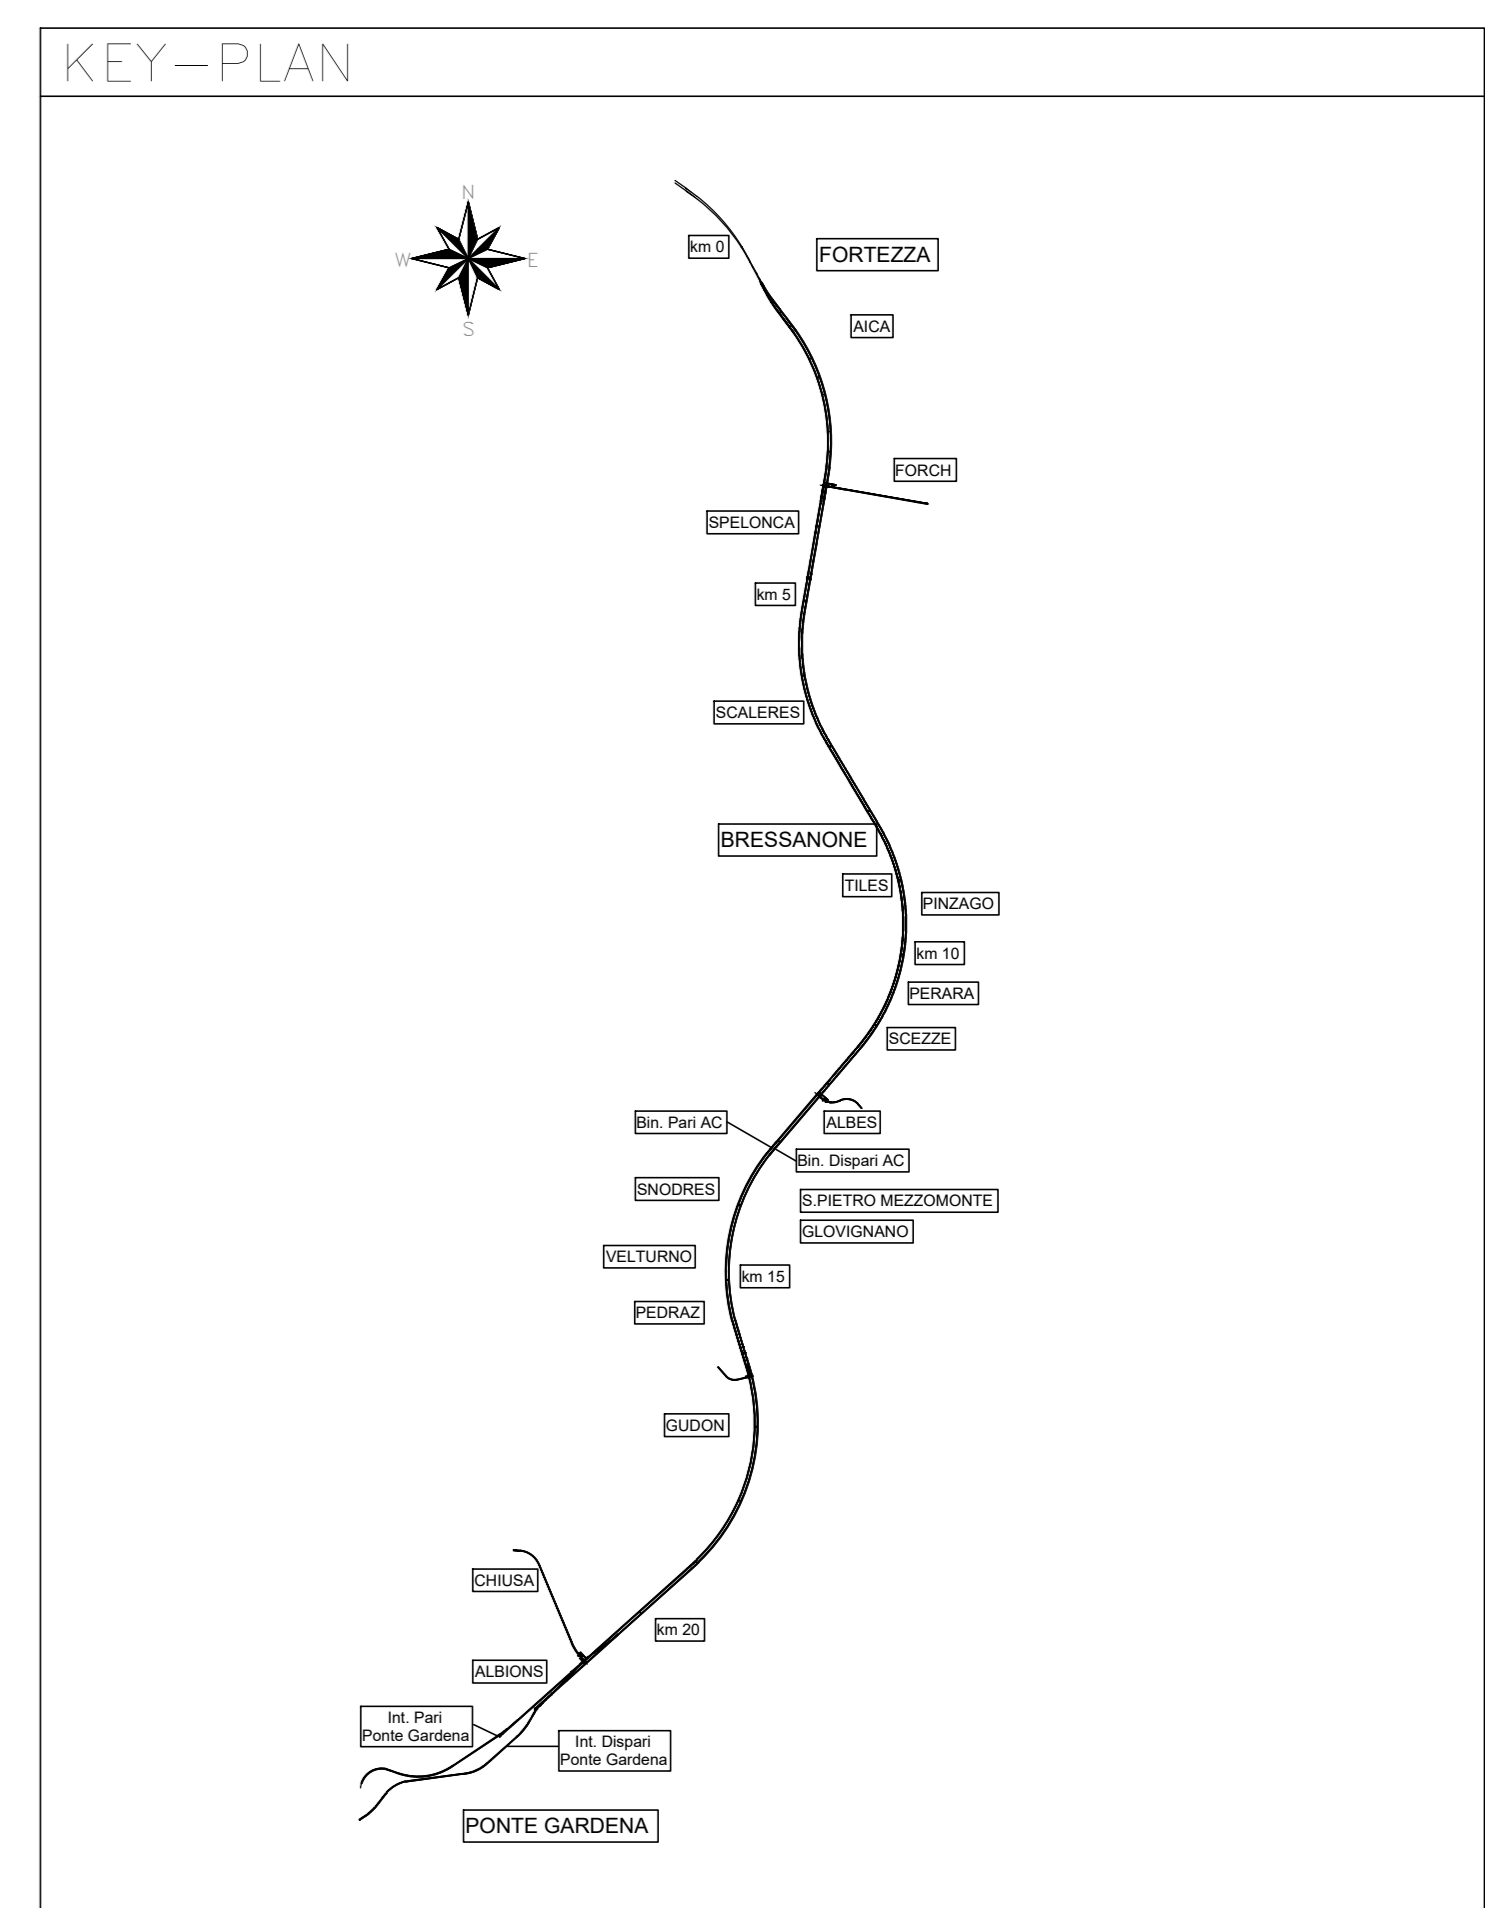

#### NOTE

- PER LE TRATTE DI APPLICAZIONE DELLE SEZIONI TIPO SI RIMANDA AGLI ELABORATI DI PROFILO GEOTECNICO.
- PER LA DEFINIZIONE DEI CAMPI DI APPLICAZIONE, VALORI DI SOGLIA E VARIABILITA' DEI SOSTEGNI SI RIMANDA AL DOCUMENTO "LINEE GUIDA PER L'APPLICAZIONE DELLE SEZIONI TIPO".
- PER LE CARATTERISTICHE DEI MATERIALI, SI RIMANDA ALL'ELABORATO IB01UEZZSPN0000001B
- EVENTUALI DIFFERENZE TRA LE MISURE DI QUOTE TOTALI E LA SOMMATORIA DELLE MISURE DI QUOTE PARZIALI SONO DOVUTE AD ARROTONDAMENTI AUTOMATICI.
- IL VOLUME OGGETTO DI COMPLETO E' IL "VOLUME TECNICO"

#### LEGENDA

P.F. = PIANO DEL FERRO    P.C. = PIANO DEI CENTRI    P.S. = PIANO DI SCAVO

COMMITTENTE: **RFI** RETE FERROVIARIA ITALIANA GRUPPO FERROVIE DELLO STATO ITALIANO

DIREZIONE LAVORI: **ITALFERR** GRUPPO FERROVIE DELLO STATO ITALIANO

APPALTATORE: **Consorzio Dolomiti**

PROGETTAZIONE: **SWS**

MANDATARIA: **PINI**, **GDP GEOMINI**, **SISI**

IL DIRETTORE DELLA PROGETTAZIONE: **Ing. Paolo Cucco**

**PROGETTO ESECUTIVO**

**PROGETTAZIONE ESECUTIVA ED ESECUZIONE DEI LAVORI DI REALIZZAZIONE DEL LOTTO 1 DEL QUADRUPPLICAMENTO DELLA LINEA FERROVIARIA FORTEZZA - VERONA TRATTA "FORTEZZA - PONTE GARDENA"**

DISEGNO: **08 - GALLERIE**  
 C-GALLERIE NATURALI DI LINEA E DI INTERCONNESSIONE  
 Galleria Scaleres - Sezione tipo A0 bis  
 Carpentaria e particolari costruttivi

APPALTATORE: <b>Consorzio Dolomiti</b>	SCALA: <b>Come Indicato</b>
COMMESSA: <b>IB01UEZZ</b>	LOTTO: <b>1B</b>
FASE: <b>E</b>	ENTE: <b>Z</b>
TIPO DOC.: <b>WB</b>	OPERADISCIPLINA: <b>GN0000</b>
PROGR.: <b>01</b>	REV.: <b>C</b>

Rev.	Descrizione	Redatto	Data	Verificato	Data	Approvato	Data	Autografo	Data
A	EMMISSIONE	M. Inganni	17/01/2022	A. Valente	18/01/2022	D. Buttafoco	18/01/2022		
B	Emissione per indicazione	A. Dal Signora	18/07/2022	A. Valente	18/07/2022	D. Buttafoco	20/07/2022		
C	Emissione a seguito di revisione e interlocazioni	S. Carta	25/02/2023	P. Fontana	26/02/2023	D. Buttafoco	27/02/2023		

File: IB01UEZZVBN0000011C.dwg    In. Elab: \_\_\_\_\_