


SEZIONE B-B

SCALA 1 : 50


NICCHIA TECNOLOGICA TIPO B*
SCAVI E CONSOLIDAMENTI

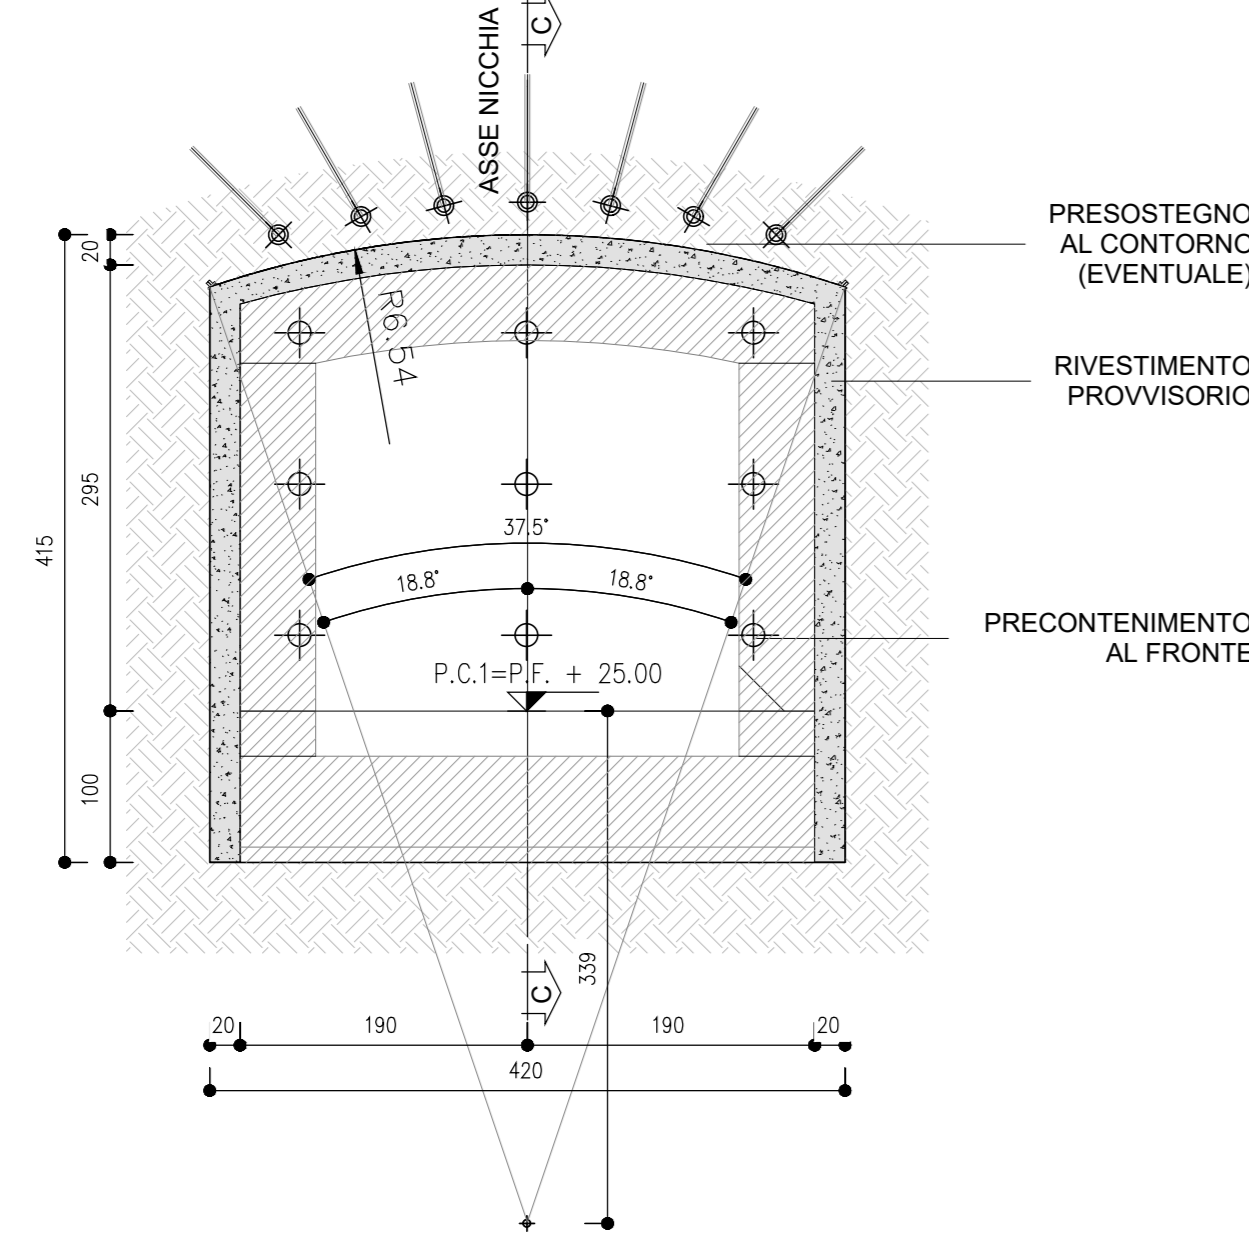

SEZIONE A-A

SCALA 1 : 50

NICCHIA TECNOLOGICA TIPO B*
VISTA DALLA GALLERIA CORRENTE

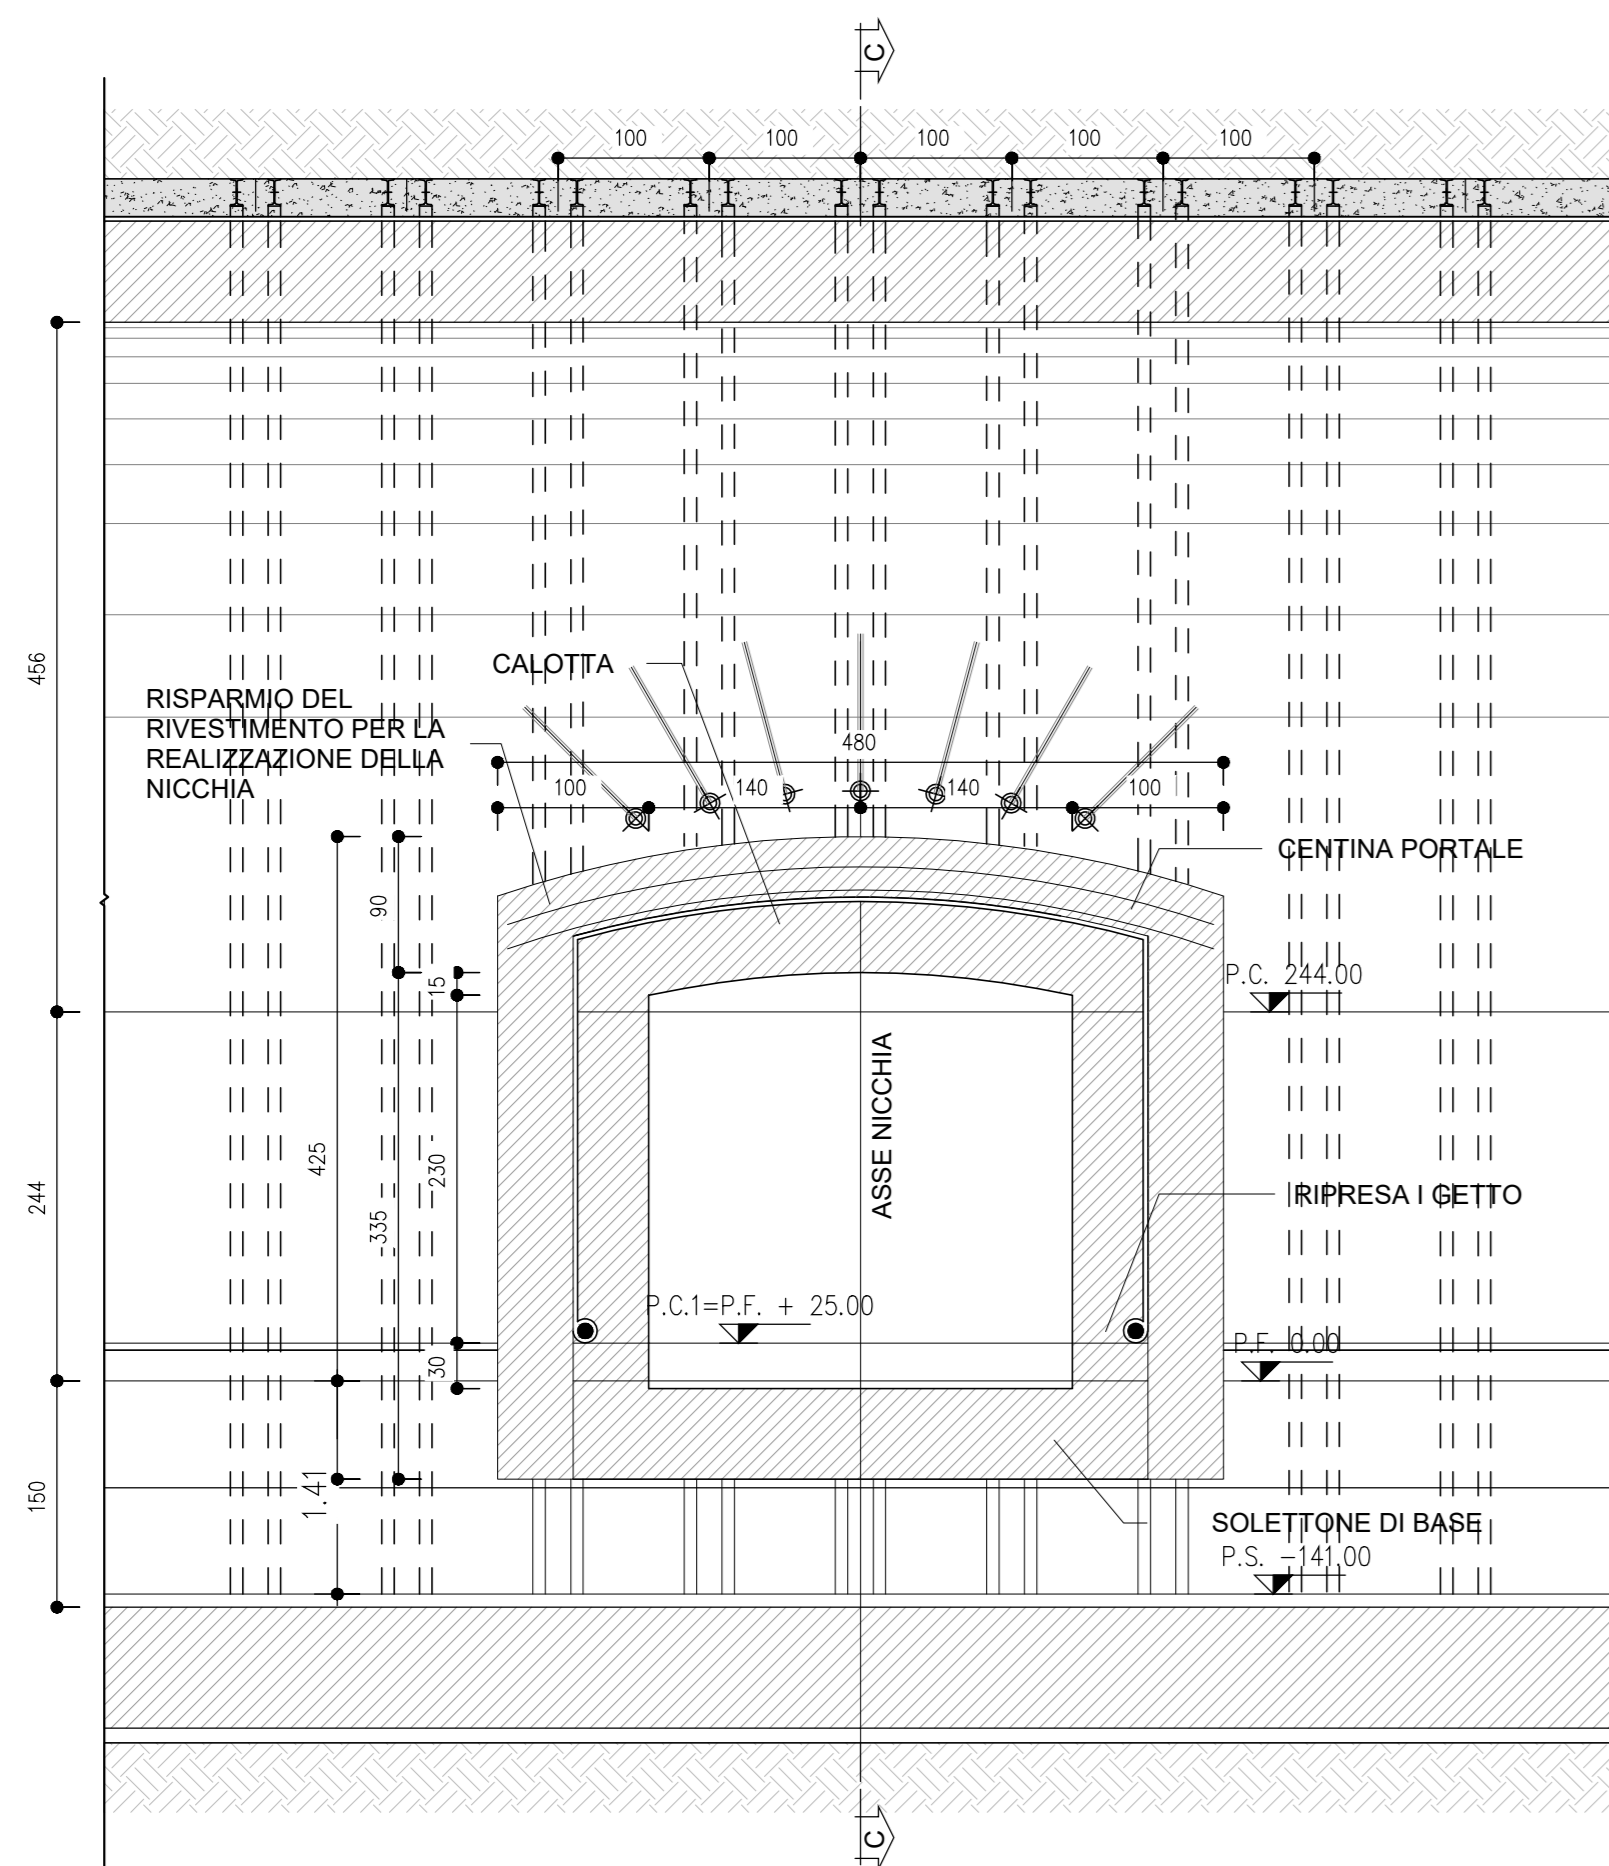

PIANTA PC

SCALA 1 : 50

NICCHIA TECNOLOGICA TIPO B*
PIANTA

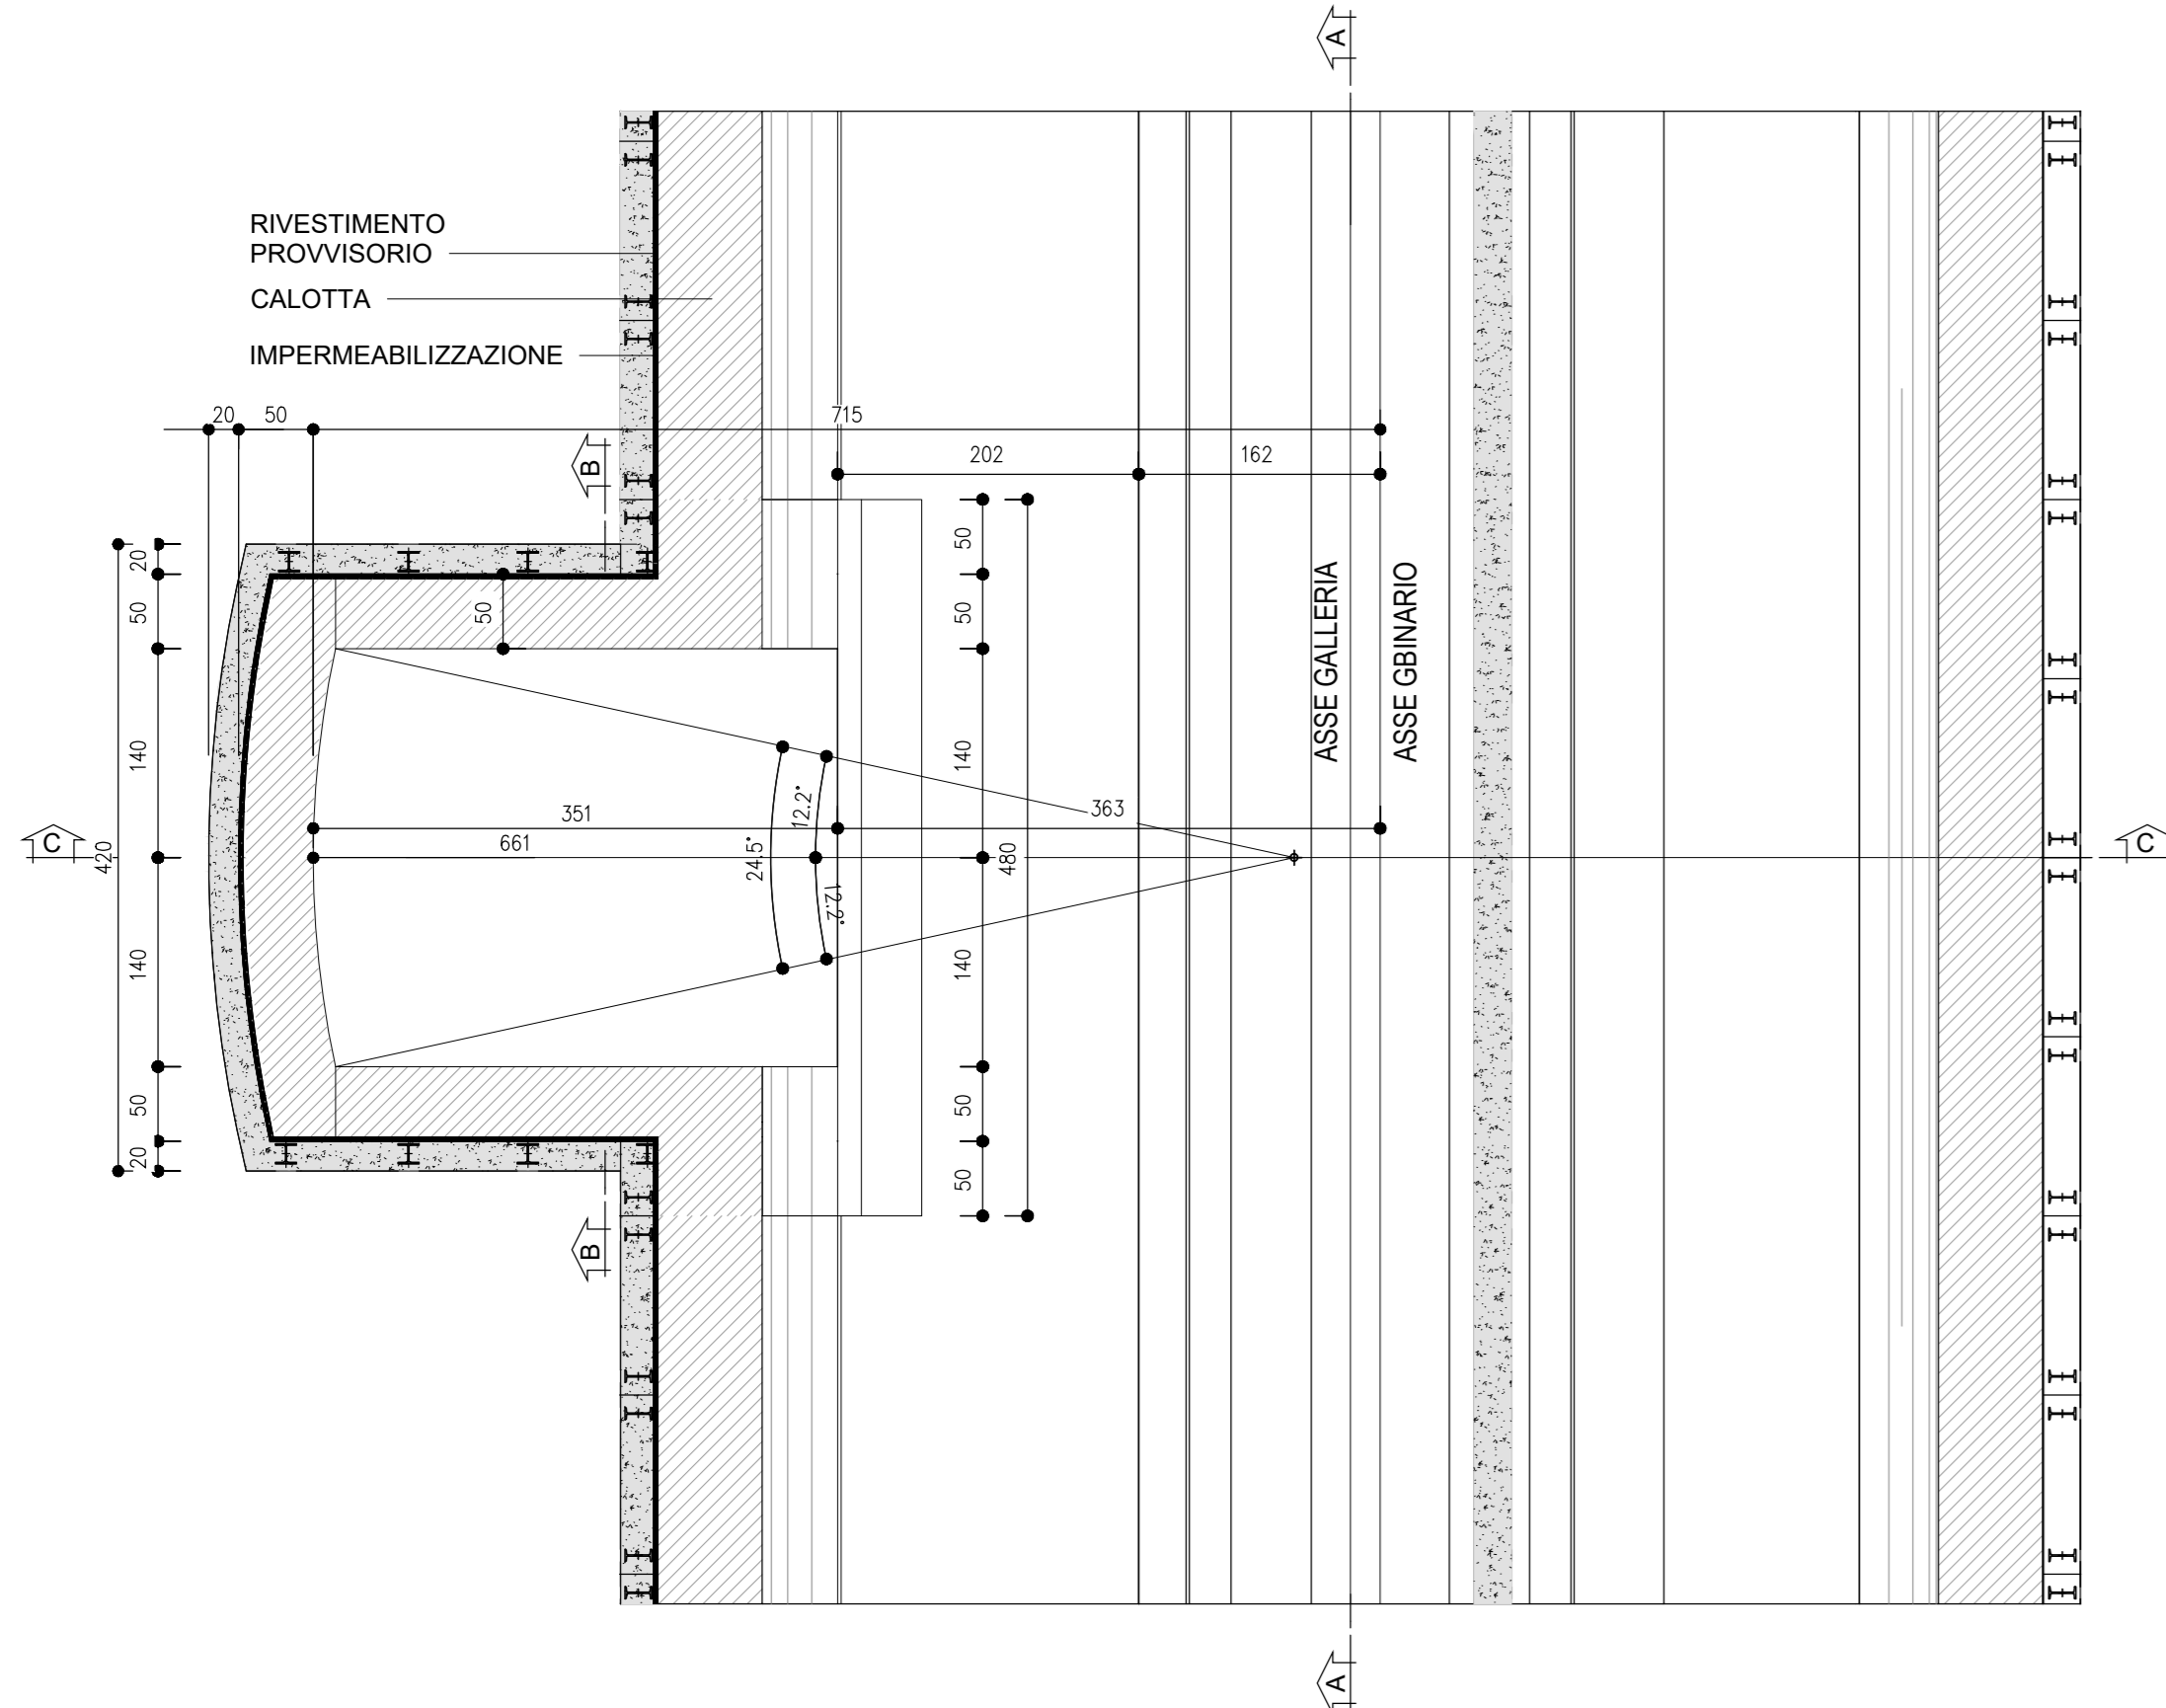


TABELLA RIASSUNTIVA - NICCHIA TECNOLOGICA
TIPO B* P=3.55m L=2.80m H=2.45m

SPRITZ-BE-TON FIBROINFORZATO AL CONTORNO (EVENTUALE) (*)	
TABELLA INCIDENZE ARMATURA RIVESTIMENTO DEFINITIVO	TABELLA INCIDENZE ARMATURA RIVESTIMENTO DEFINITIVO
TABELLA INCIDENZE ARMATURA RIVESTIMENTO DEFINITIVO	TABELLA INCIDENZE ARMATURA RIVESTIMENTO DEFINITIVO
TABELLA INCIDENZE ARMATURA RIVESTIMENTO DEFINITIVO	TABELLA INCIDENZE ARMATURA RIVESTIMENTO DEFINITIVO

GEOMETRIA PRECONSOLIDAMENTO AL CONTORNO
(PRECONSOLIDAMENTO MINIMO)

N° TRATTAMENTI	RAGGIO m	INTERASSE	INCLINAZIONE RADIALE	INCLINAZIONE ORIZZONTALE	INCLINAZIONE VERTICALE	L. TOTALE m	SOVRAP. min. m
5	7.38	1.00	15.00-45.00	-	-	6.00	-

GEOMETRIA PRECONSOLIDAMENTO AL CONTORNO
(PRECONSOLIDAMENTO MEDIO)

N° TRATTAMENTI	RAGGIO m	INTERASSE	INCLINAZIONE RADIALE	INCLINAZIONE ORIZZONTALE	INCLINAZIONE VERTICALE	L. TOTALE m	SOVRAP. min. m
7	7.38	0.66	15.00-45.00	-	-	6.00	-

GEOMETRIA PRECONSOLIDAMENTO AL CONTORNO
(PRECONSOLIDAMENTO MASSIMO)

N° TRATTAMENTI	RAGGIO m	INTERASSE	INCLINAZIONE RADIALE	INCLINAZIONE ORIZZONTALE	INCLINAZIONE VERTICALE	L. TOTALE m	SOVRAP. min. m
9	7.38	0.50	15.00-45.00	-	-	6.00	-

GEOMETRIA CONSOLIDAMENTO AL FRONTE
(CONSOLIDAMENTO MINIMO)

FILA ORIZZONTALE	N° TRATTAMENTI	PASSO VERTICALE	PASSO ORIZZONTALE	INCLINAZIONE RADIALE	L. TOTALE m
1	3	1.00	1.50	17.63%	8.00
2	2	1.00	3.00	0.00%	8.00
3	3	1.00	1.50	17.63%	8.00

GEOMETRIA CONSOLIDAMENTO AL FRONTE
(CONSOLIDAMENTO MEDIO)


FILA ORIZZONTALE	N° TRATTAMENTI	PASSO VERTICALE	PASSO ORIZZONTALE	INCLINAZIONE RADIALE	L. TOTALE m
1	3	1.00	1.50	17.63%	8.00
2	2	1.00	1.50	0.00%	8.00
3	3	1.00	1.50	17.63%	8.00

GEOMETRIA CONSOLIDAMENTO AL FRONTE
(CONSOLIDAMENTO MASSIMO)

FILA ORIZZONTALE	N° TRATTAMENTI	PASSO VERTICALE	PASSO ORIZZONTALE	INCLINAZIONE RADIALE	L. TOTALE m
1	3	1.00	1.50	17.63%	8
2	2	1.00	1.50	0.00%	8
3	3	1.00	1.50	17.63%	8


DETTAGLIO 1

SCALA 1 : 10

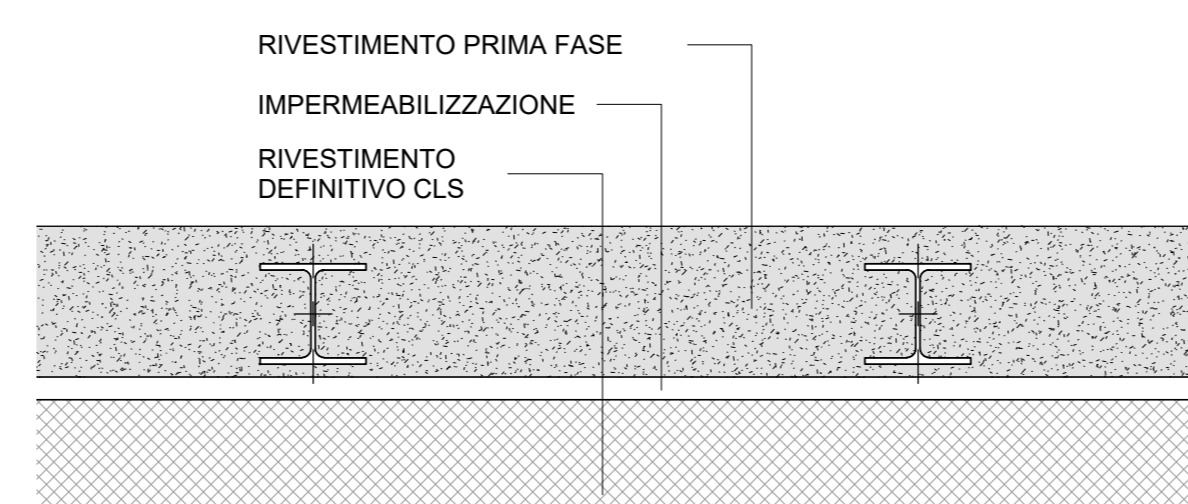

VOLUME DI SCAVO


SCALA 1 : 100

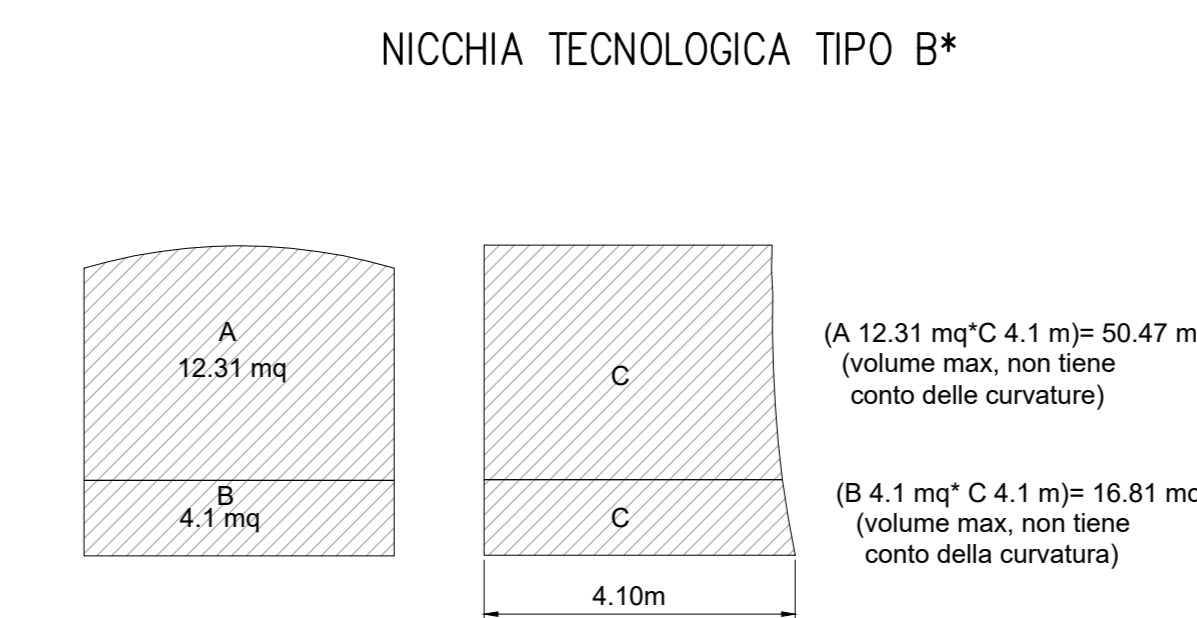


SEZIONE C-C

SCALA 1 : 50

NICCHIA TECNOLOGICA TIPO B*
SCAVO E CONSOLIDAMENTI

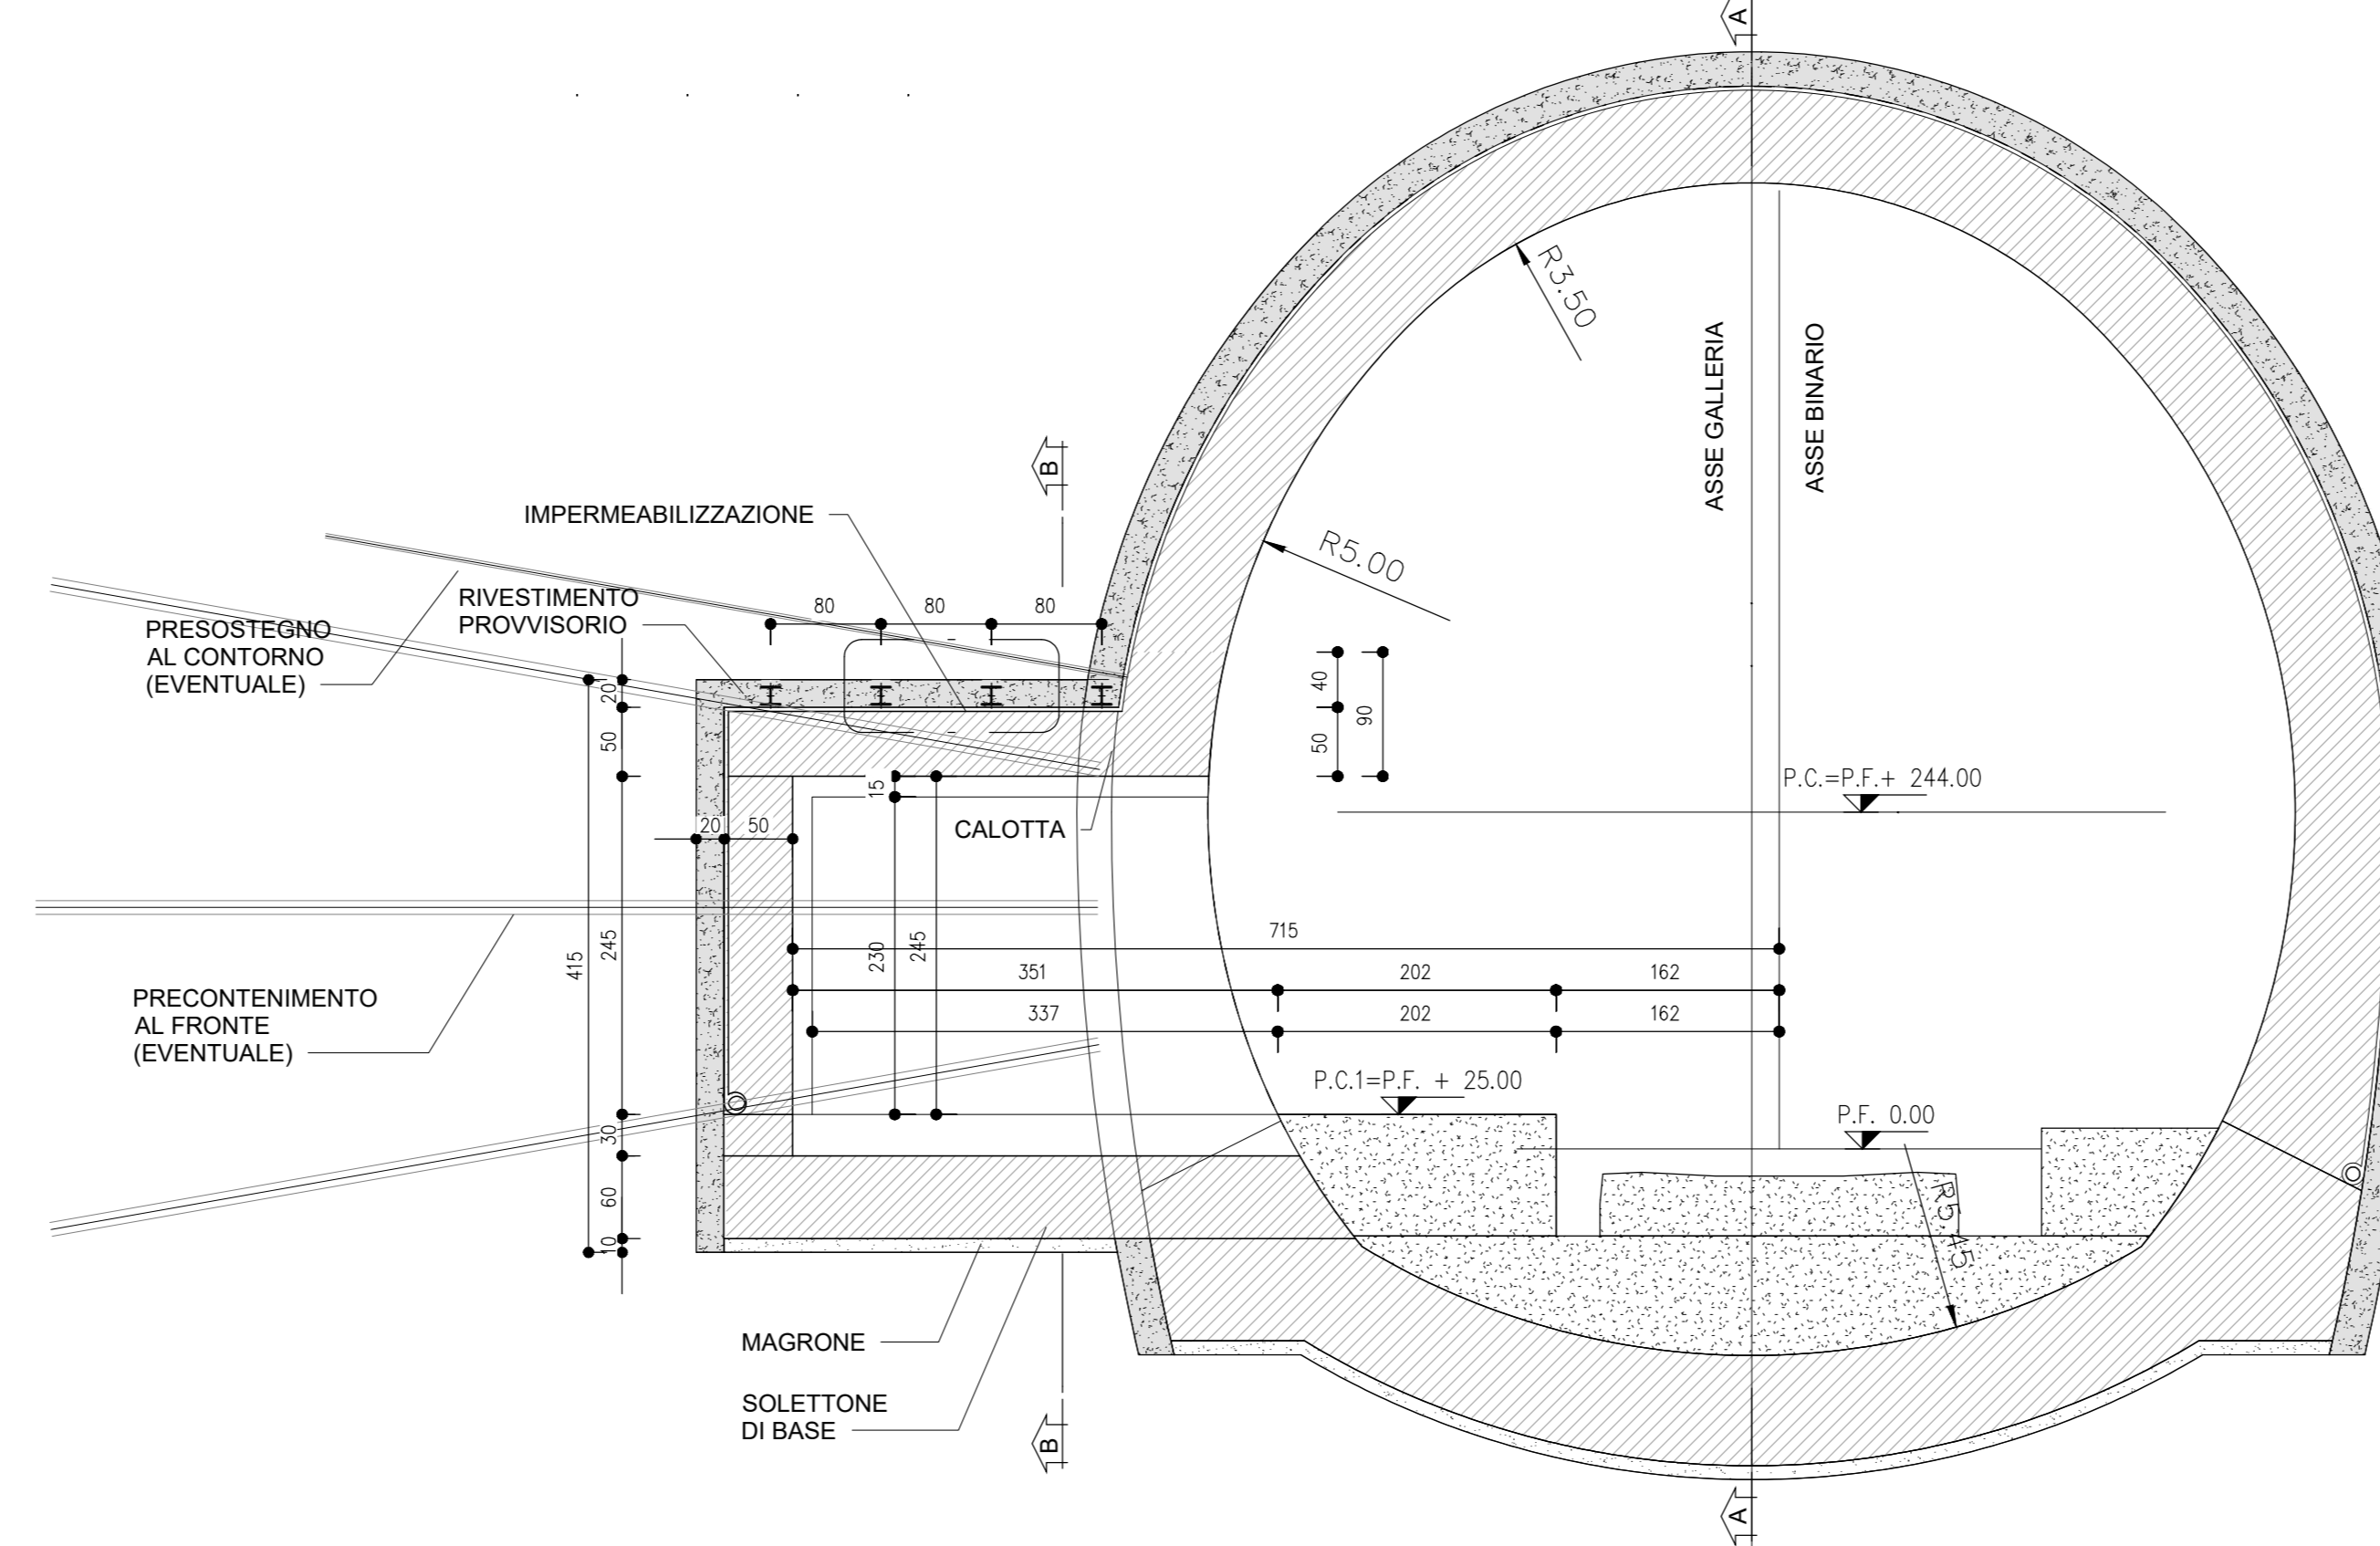

KEY-PLAN

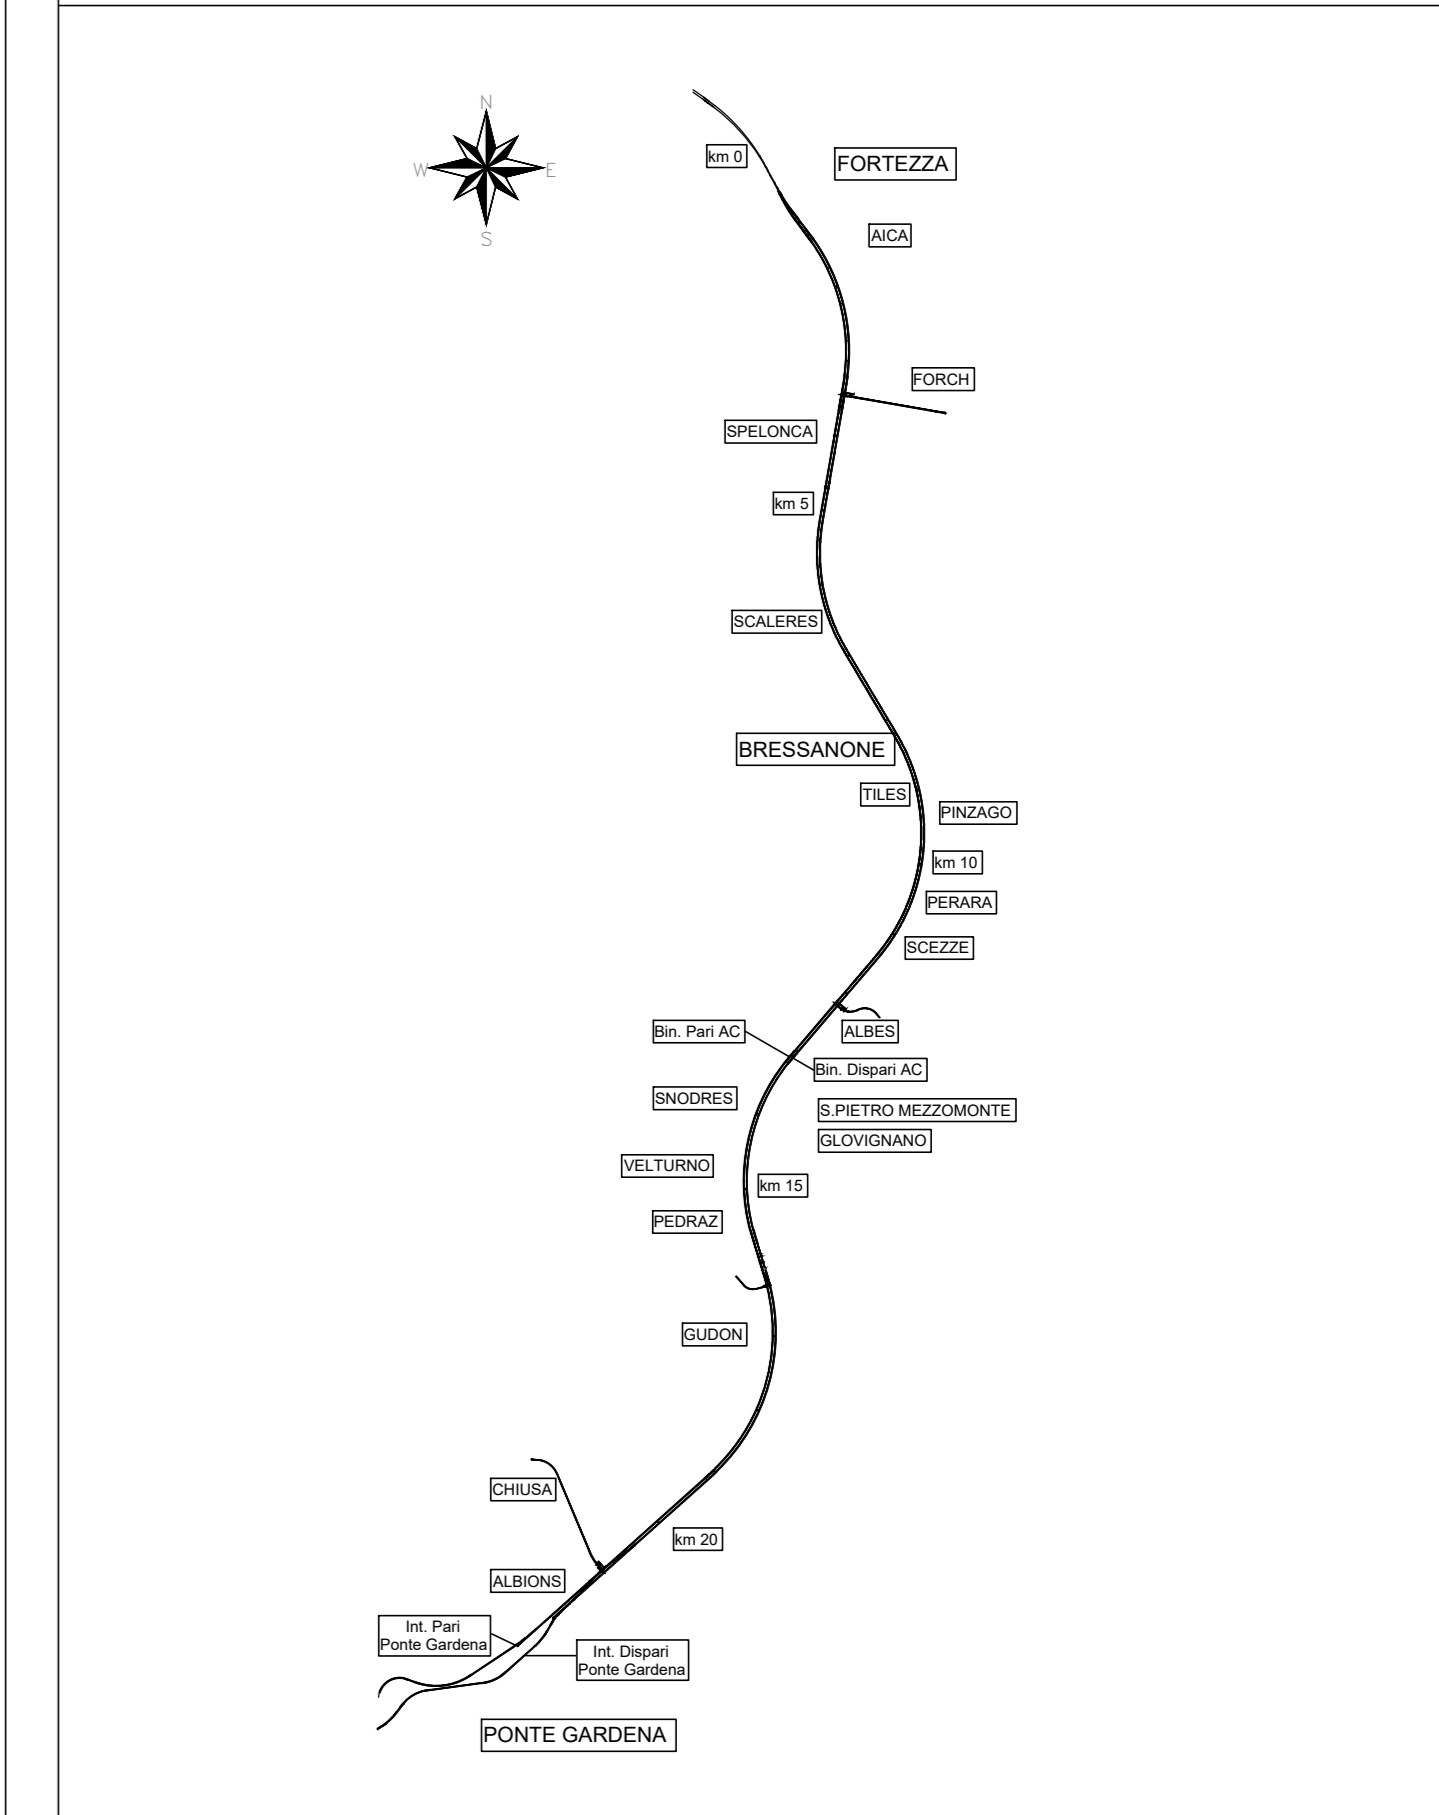


NOTE

1. EVENTUALI DIFFERENZE TRA LE MISURE DI QUOTE TOTALI E LA SOMMATORIA DELLE MISURE DI QUOTE PARZIALI SONO DOVUTE AD ARROTONDAMENTI AUTOMATICI.
2. PER LE FRATTE DI APPLICAZIONE DELLE SEZIONI TIPO SI RIMANDA AGLI ELABORATI DI PROFILO GEOTECNICO.
3. PER LE CARATTERISTICHE DEI MATERIALI, SI RIMANDA ALL'ELABORATO IDOLIBZSPOND0000016.

LEGENDA

- P.C. PIANO DEI CENTRI
- Q.P. QUOTA DI PROGETTO
- P.S. PIANO DI SCAVO

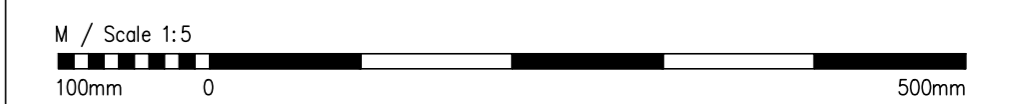

COMMITTENTE:



DIREZIONE LAVORI:



APPALTATORE:



PROGETTAZIONE:



PROGETTO ESECUTIVO

PROGETTAZIONE ESECUTIVA ED ESECUZIONE DEI LAVORI DI REALIZZAZIONE DEL LOTTO 1 DEL QUADRUPPLICAMENTO DELLA LINEA FERROVIARIA FORTEZZA - VERONA TRATTA "FORTEZZA - PONTE GARDENA"

08 - GALLERIE

C-GALLERIE NATURALI DI LINEA E DI INTERCONNESSIONE
Nicchie Tipo B*
Scavo e consolidamenti

APPALTATORE	IL DIRETTORE TECNICO	SCALA:
		Varie

COMMESSA	LOTTO	FASE	ENTE	TIPO DOC.	OPERADISCIPLINA	PROGR.	REV.
IB0U	1B	E	ZZ	WB	GN00000	053	C

Rev.	Descrizione	Redatto	Data	Verificato	Data	Approvato	Data	Autore
A	EMISSIONE	M. Tagliari	17/01/2022	A. Varotto	18/01/2022	D. Bortolotto	19/01/2022	
B	Emissione per pubblicazione	L. Giulietti	16/07/2022	A. Varotto	19/07/2022	D. Bortolotto	20/07/2022	
C	Emissione a seguito di salvataggio e rielaborazione	S. Carli	25/03/2023	P. Fontana	26/03/2023	D. Bortolotto	27/03/2023	