


SEZIONE A-A
SCALA 1:50
INNESTO BY-PASS ESODO / TECNOLOGICO
TRACCIATO IN CURVA MAX DX

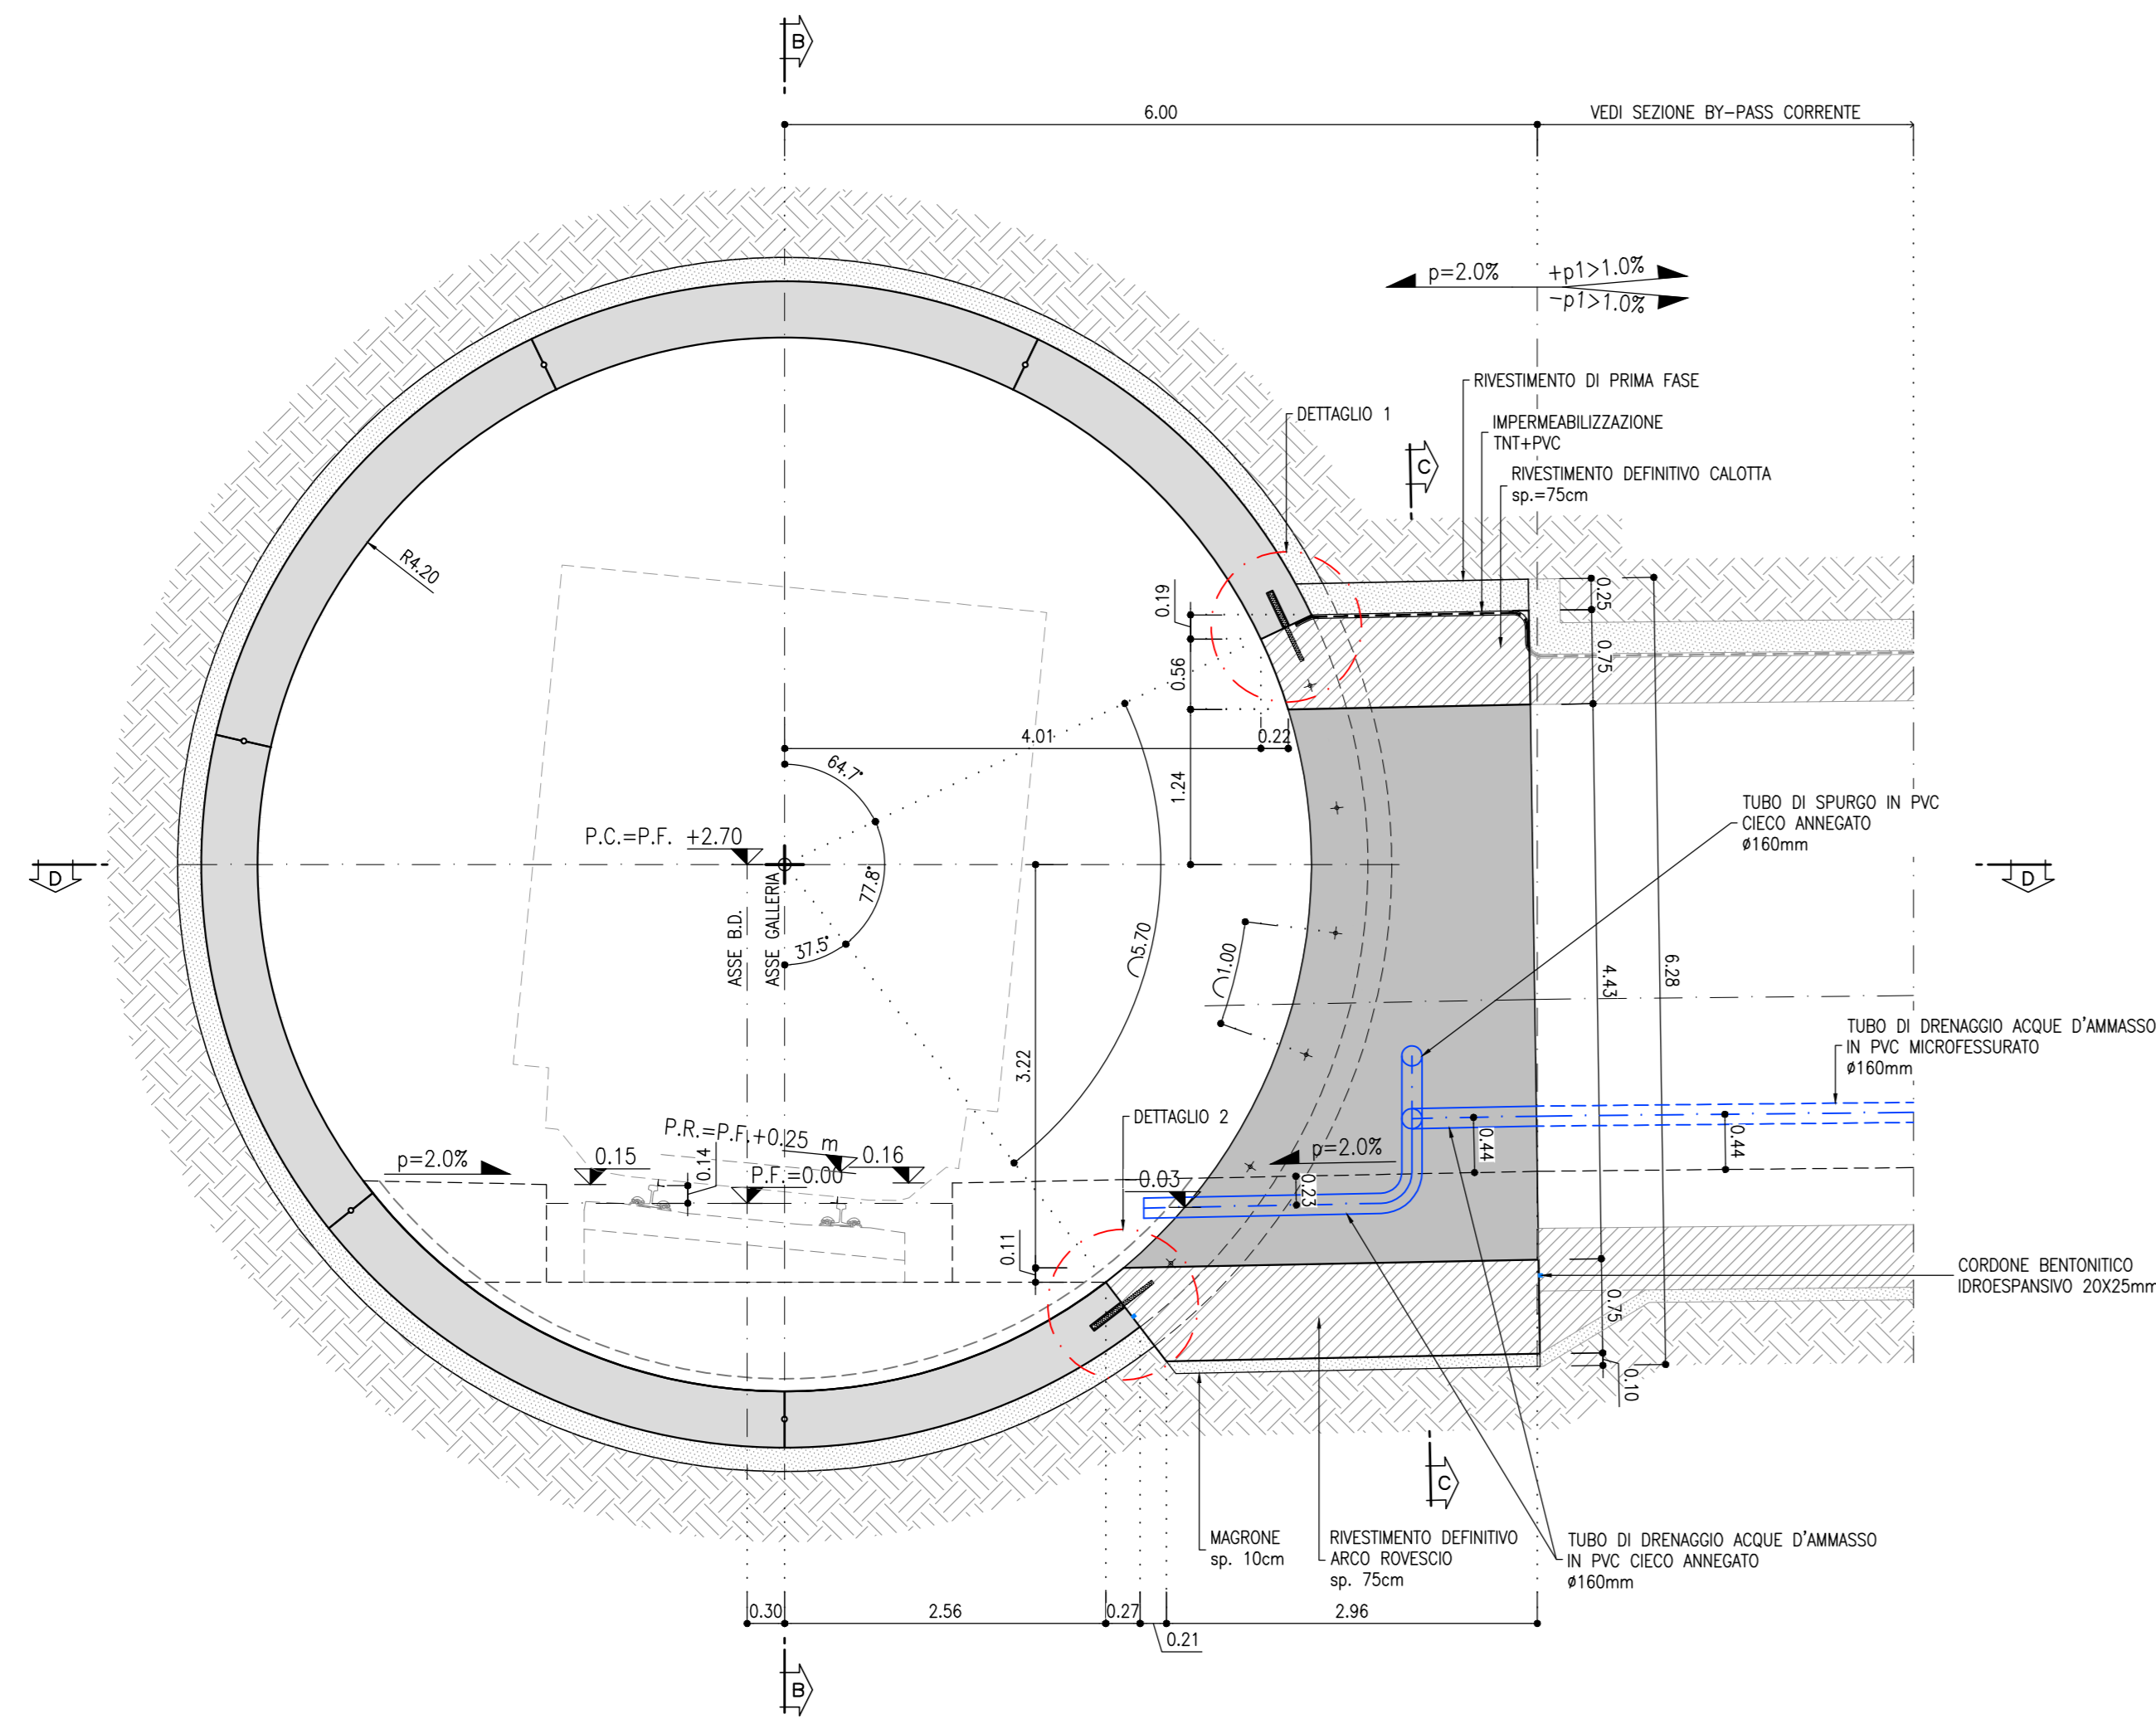

SEZIONE B-B
SCALA 1:50
INNESTO BY-PASS ESODO / TECNOLOGICO
TRACCIATO IN CURVA MAX DX



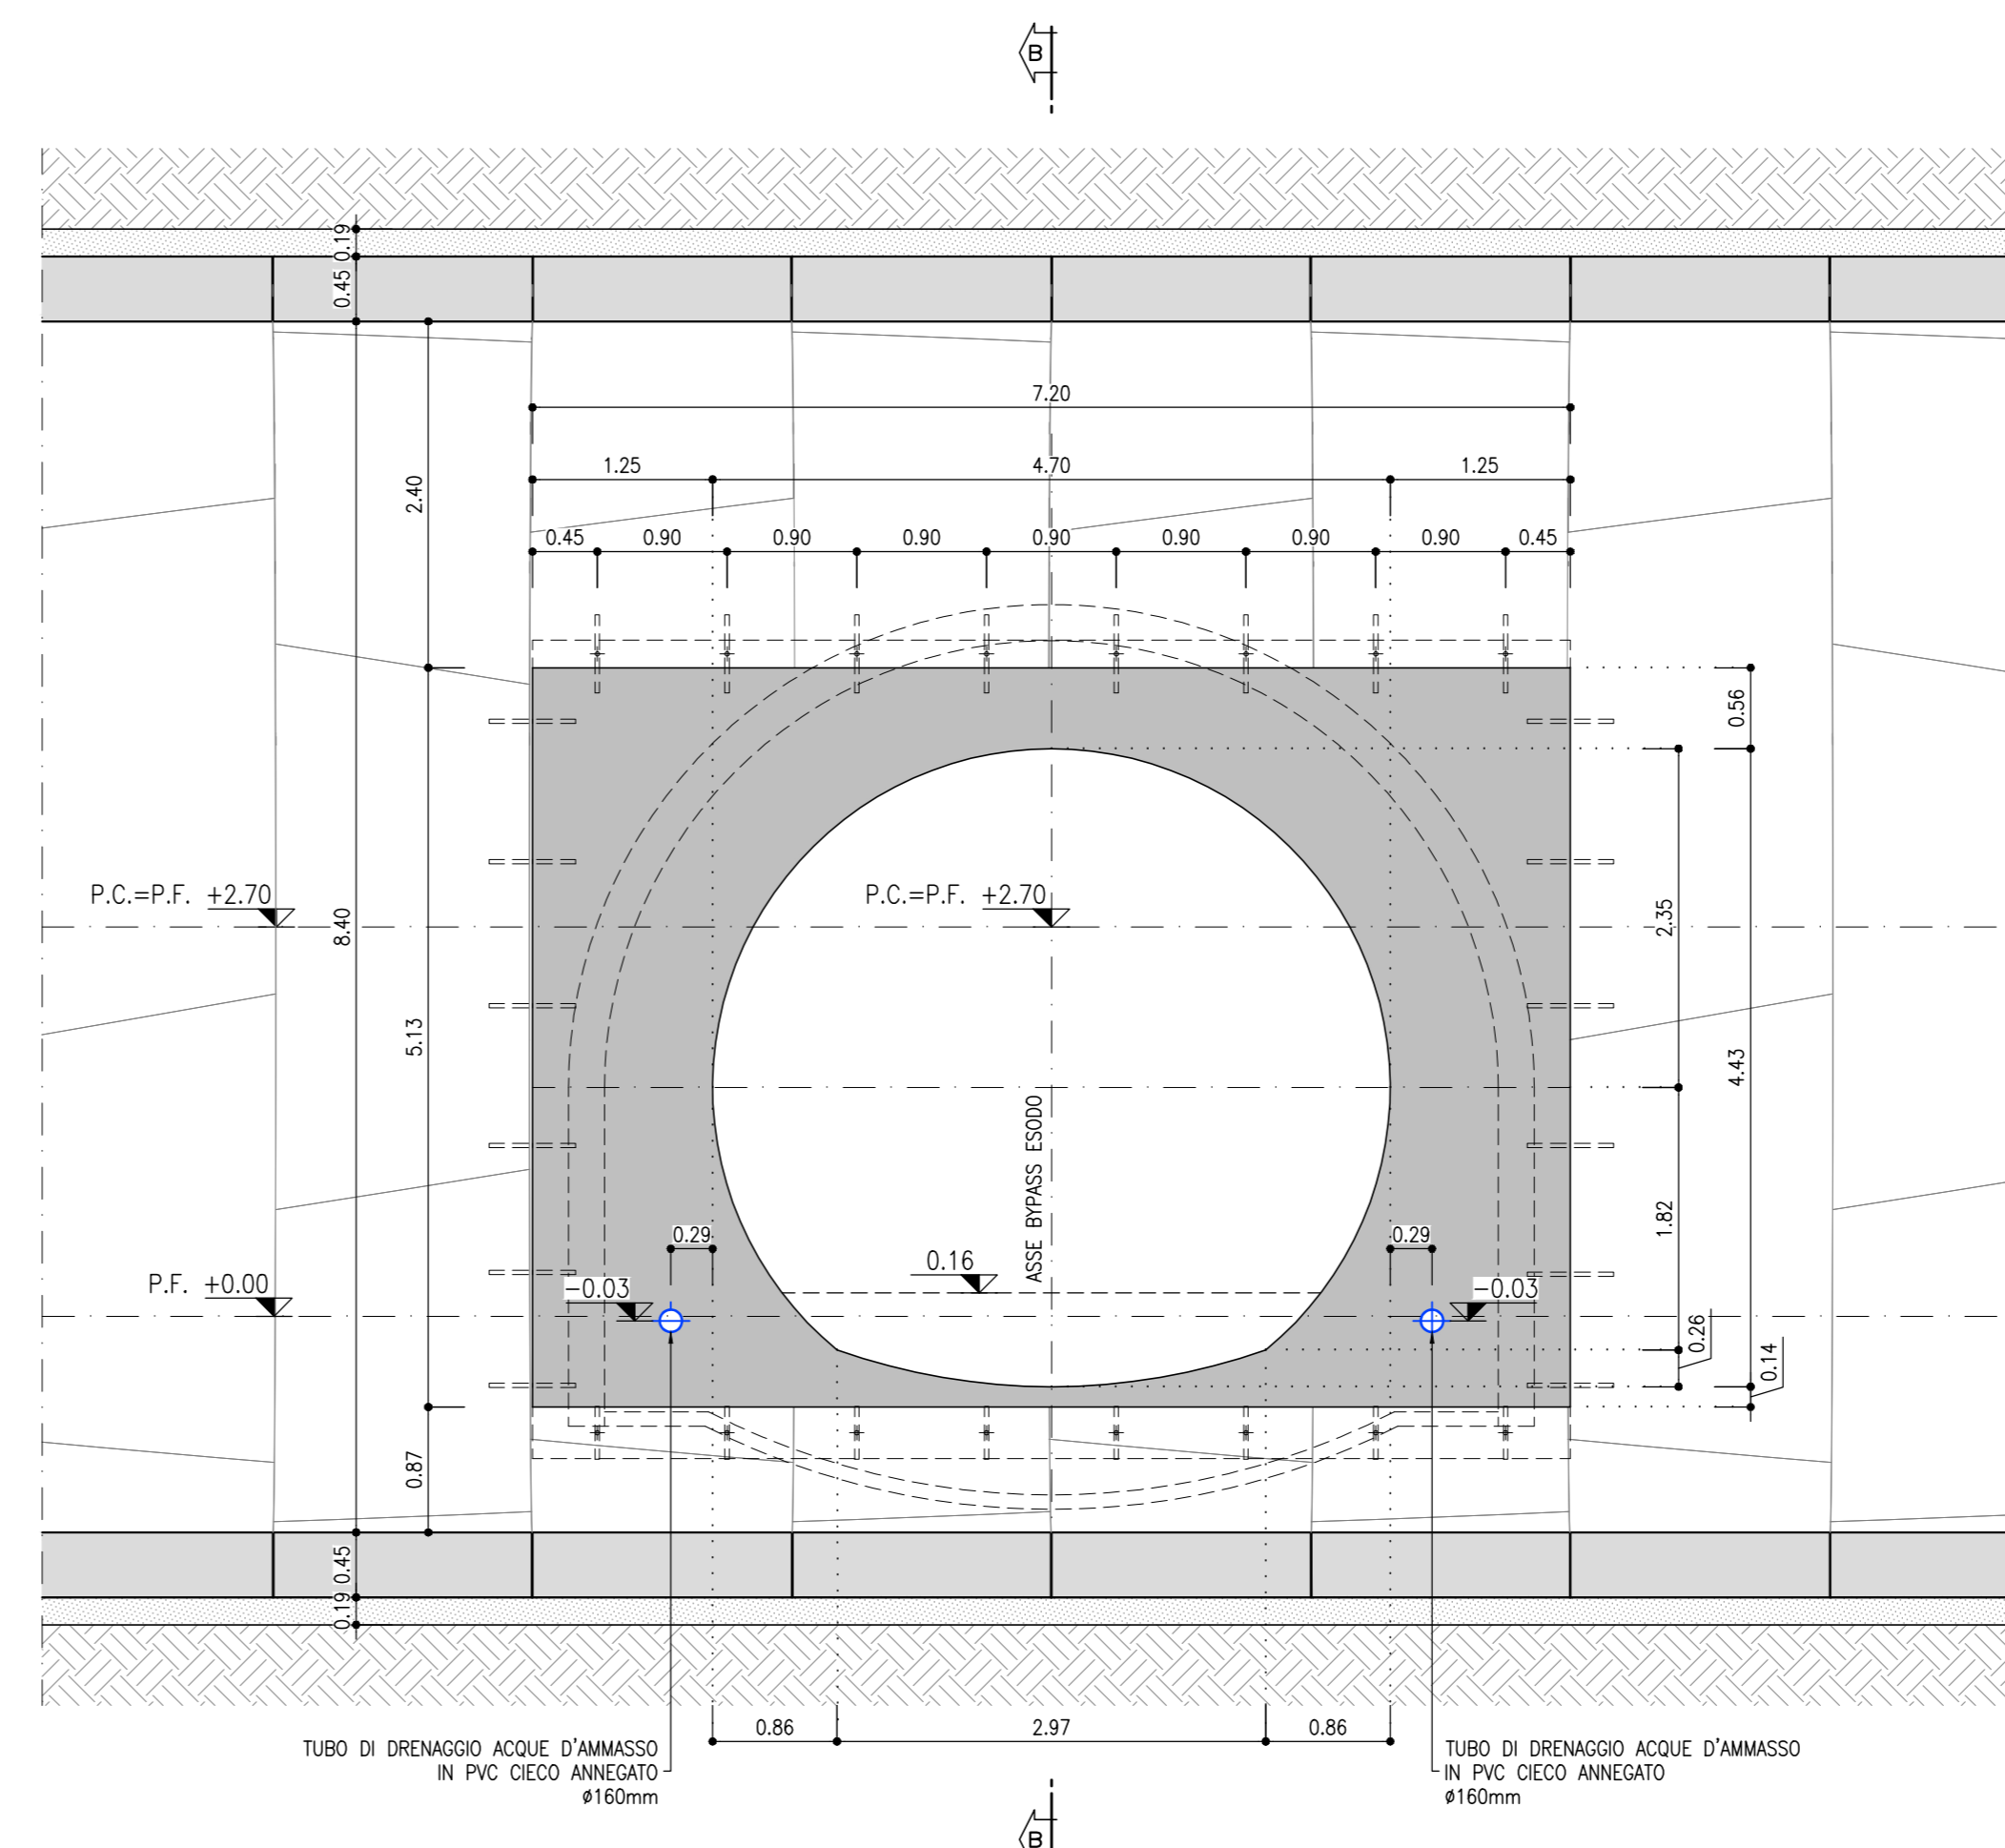


TABELLA CENTRI
SCALA 1:100
DIMA DI INNESTO

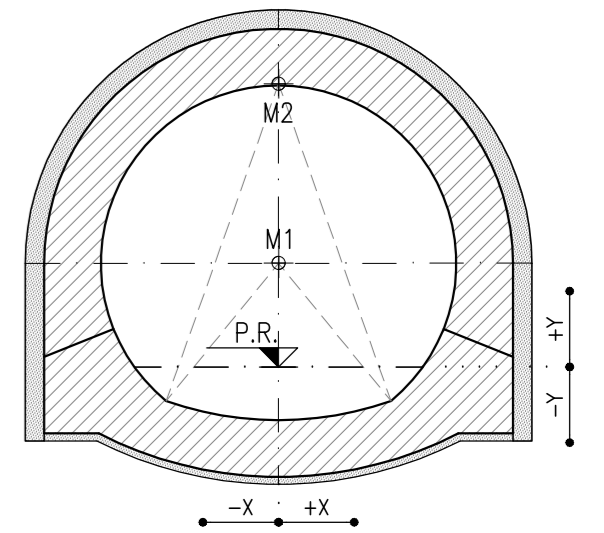


CENTRO	X	Y
M1	0	1.37
M2	0	3.75


SEZIONE D-D
SCALA 1:50
INNESTO BY-PASS ESODO / TECNOLOGICO
TRACCIATO IN CURVA MAX DX

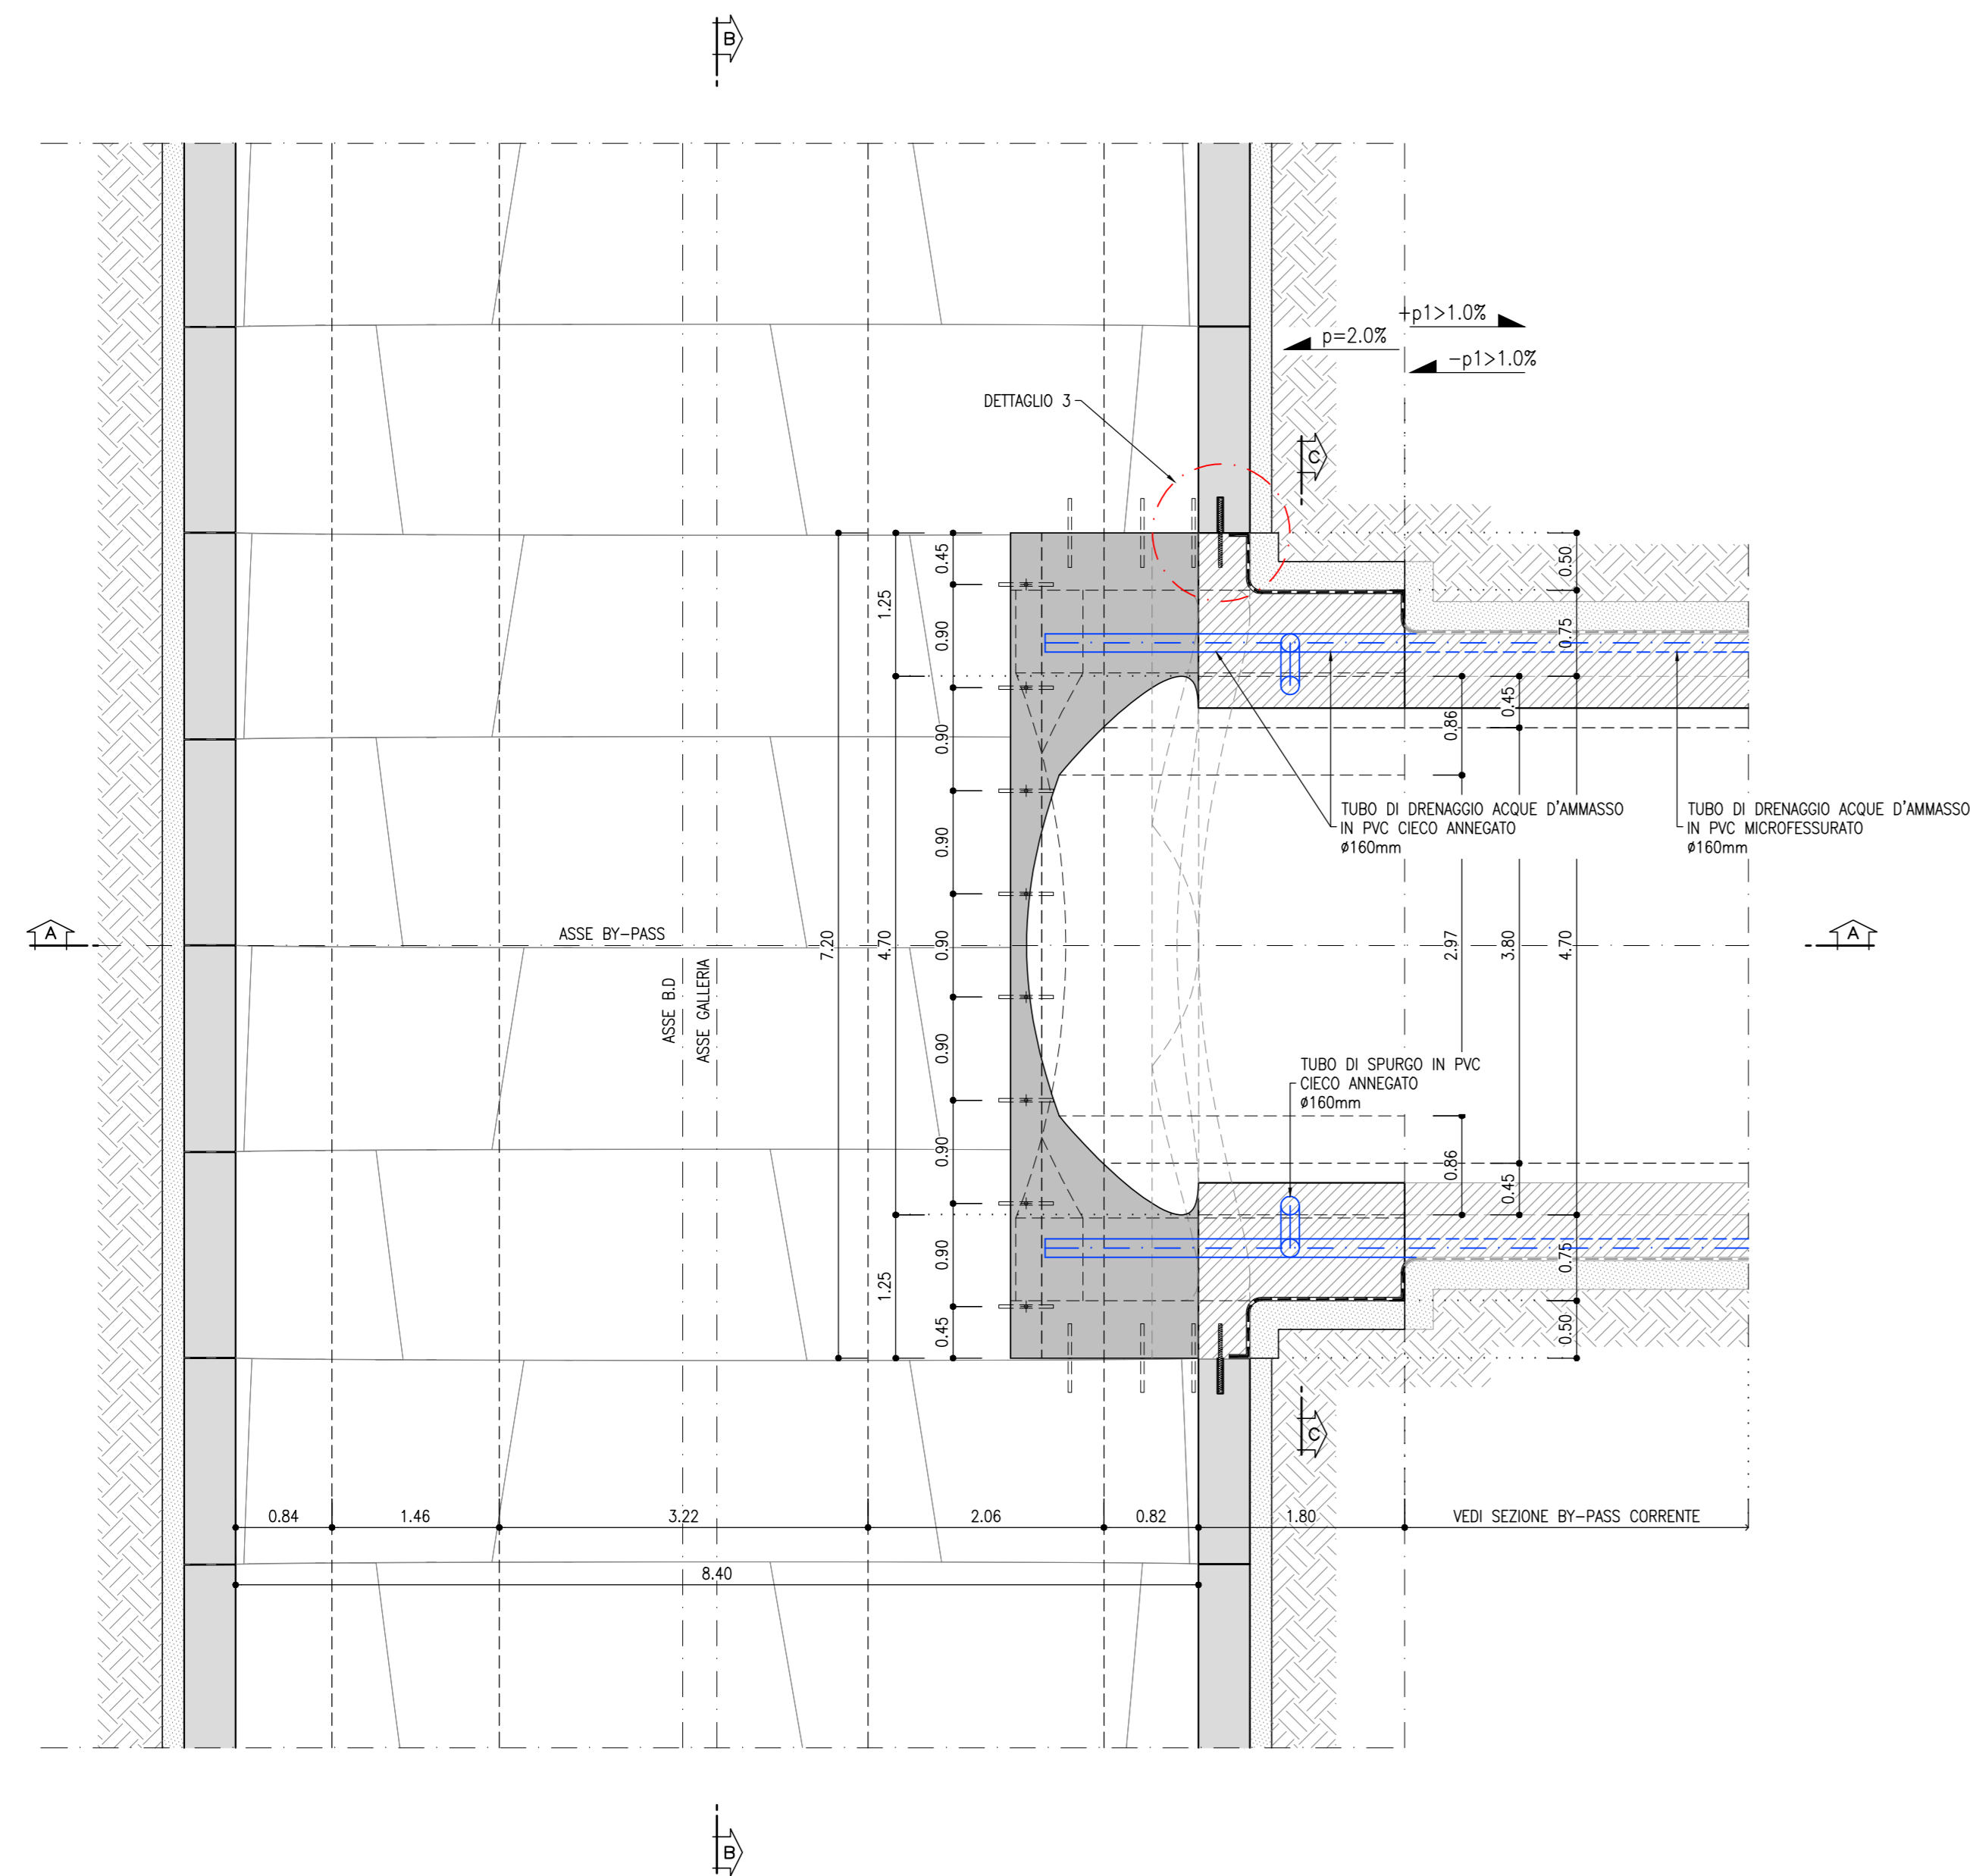


SEZIONE C-C
SCALA 1:50
INNESTO BY-PASS ESODO / TECNOLOGICO
TRACCIATO IN CURVA MAX DX

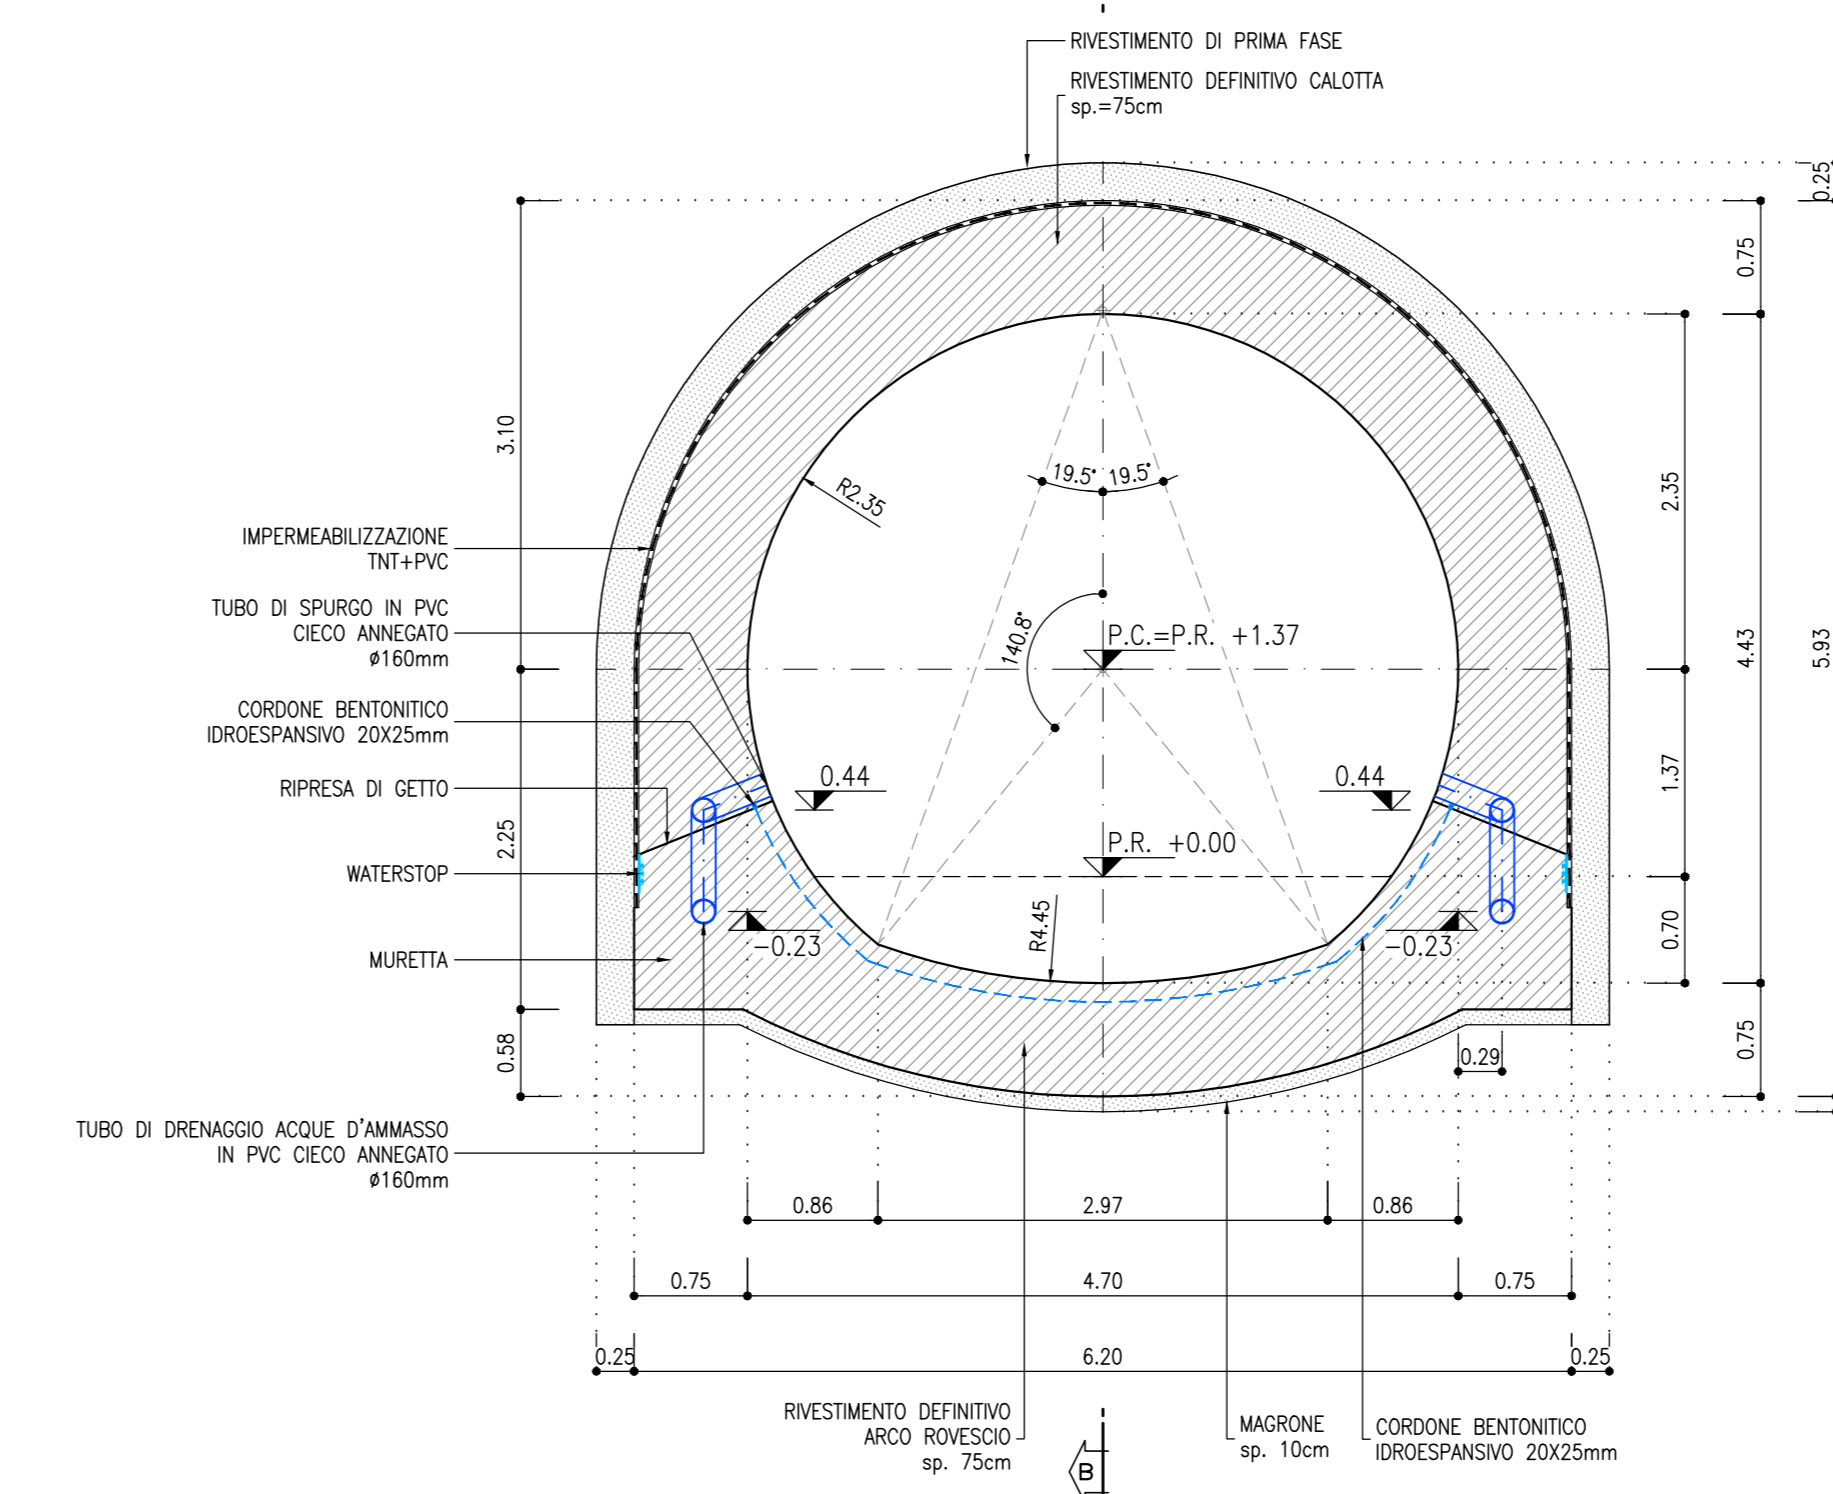

DETTAGLIO 1
SCALA 1:20

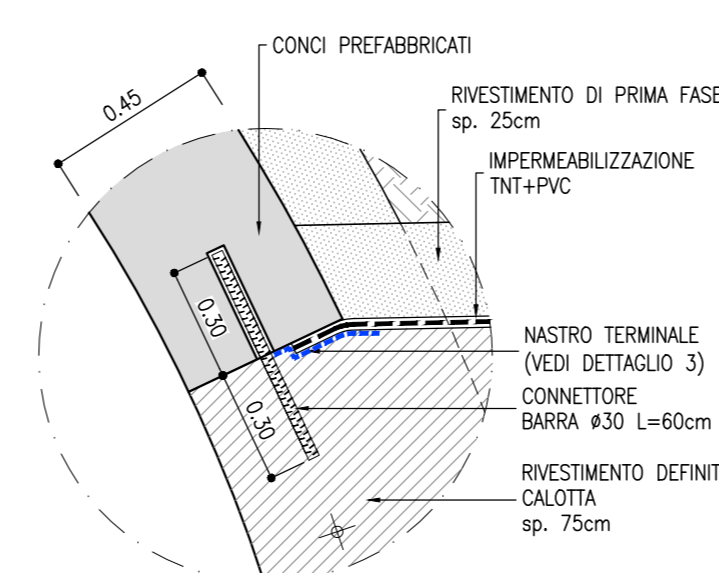

DETTAGLIO 2
SCALA 1:20

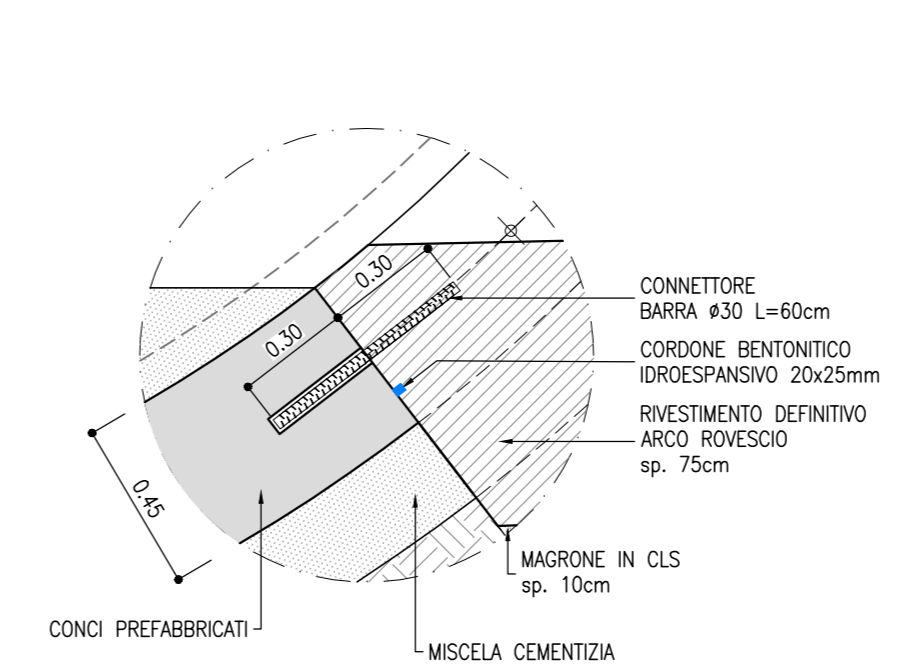

DETTAGLIO 3
SCALA A VISTA

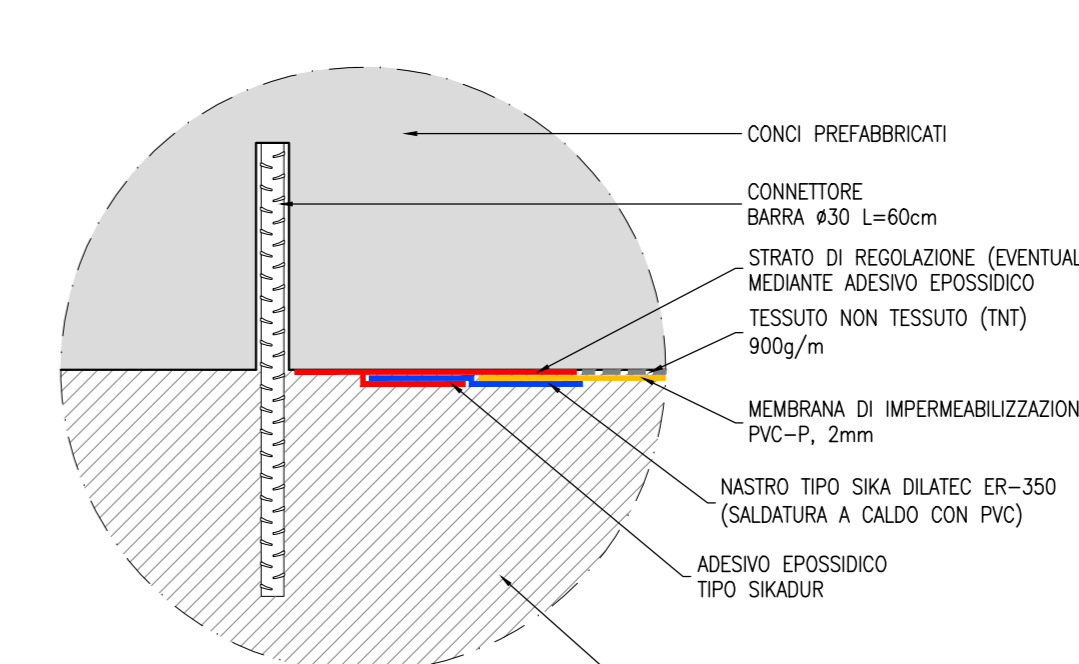


TABELLA INCIDENZE ARMATURA RIVESTIMENTO DEFINITIVO

INNESTO TIPO A	80 Kg/m ²
INNESTO TIPO B	100 Kg/m ²
INNESTO TIPO C	120 Kg/m ²

RIFERIMENTI

- PER LE CARATTERISTICHE DEI MATERIALI, SI RIMANDA ALL'ELABORATO IBOU1BEZZP2GND000001A
- PER LE LINEE GUIDA, SI RIMANDA ALL'ELABORATO IBOU1BEZZRHGN0000007A

LEGENDA

P.C. = PIANO DEI CENTRI
P.R. = PIANO DI ROTOLAMENTO
P.S. = PIANO DI SCALZO

COMMITTENTE: RFI - Rete Ferroviaria Italiana - Gruppo Ferrovie dello Stato Italiane

DIREZIONE LAVORI: ITALFERR - Gruppo Ferrovie dello Stato Italiane

APPALTATORE: SWS

PROGETTAZIONE: MANDATI: PINI, GDP GEOMINI, SIST

IL DIRETTORE DELLA PROGETTAZIONE: [Signature]

PROGETTO ESECUTIVO

PROGETTAZIONE ESECUTIVA ED ESECUZIONE DEI LAVORI DI REALIZZAZIONE DEL LOTTO 1 DEL QUADRUPPLICAMENTO DELLA LINEA FERROVIARIA FORTEZZA - VERONA TRATTA "FORTEZZA - PONTE GARDENA"

DISEGNO
08 - GALLERIE
C-GALLERIE NATURALI DI LINEA E DI INTERCONNESSIONE
Scavo meccanizzato
By-pass di esodo/tecnologico - Innesto - Carpentaria Dima - curva dx - profilo, sezioni e prospetto

APPALTATORE: [Signature]

SCALA: 1:50

Rev.	Descrizione	Redatto	Data	Verificato	Data	Approvato	Data	Autorezzato Data
A	Emissione	L. Bader	16/03/2021	C. Sestini	31/03/2021	[Signature]	16/03/2021	16/03/2021
B	Emissione a seguito di revisioni	L. Bader	16/03/2022	C. Sestini	16/03/2022	[Signature]	16/03/2022	16/03/2022

File: IBOU1BEZZWBGN00000588.dwg