


SEZIONE A-A
SCALA 1:50
NICCHIA TECNOLOGICA
TRACCIATO IN CURVA MAX SX

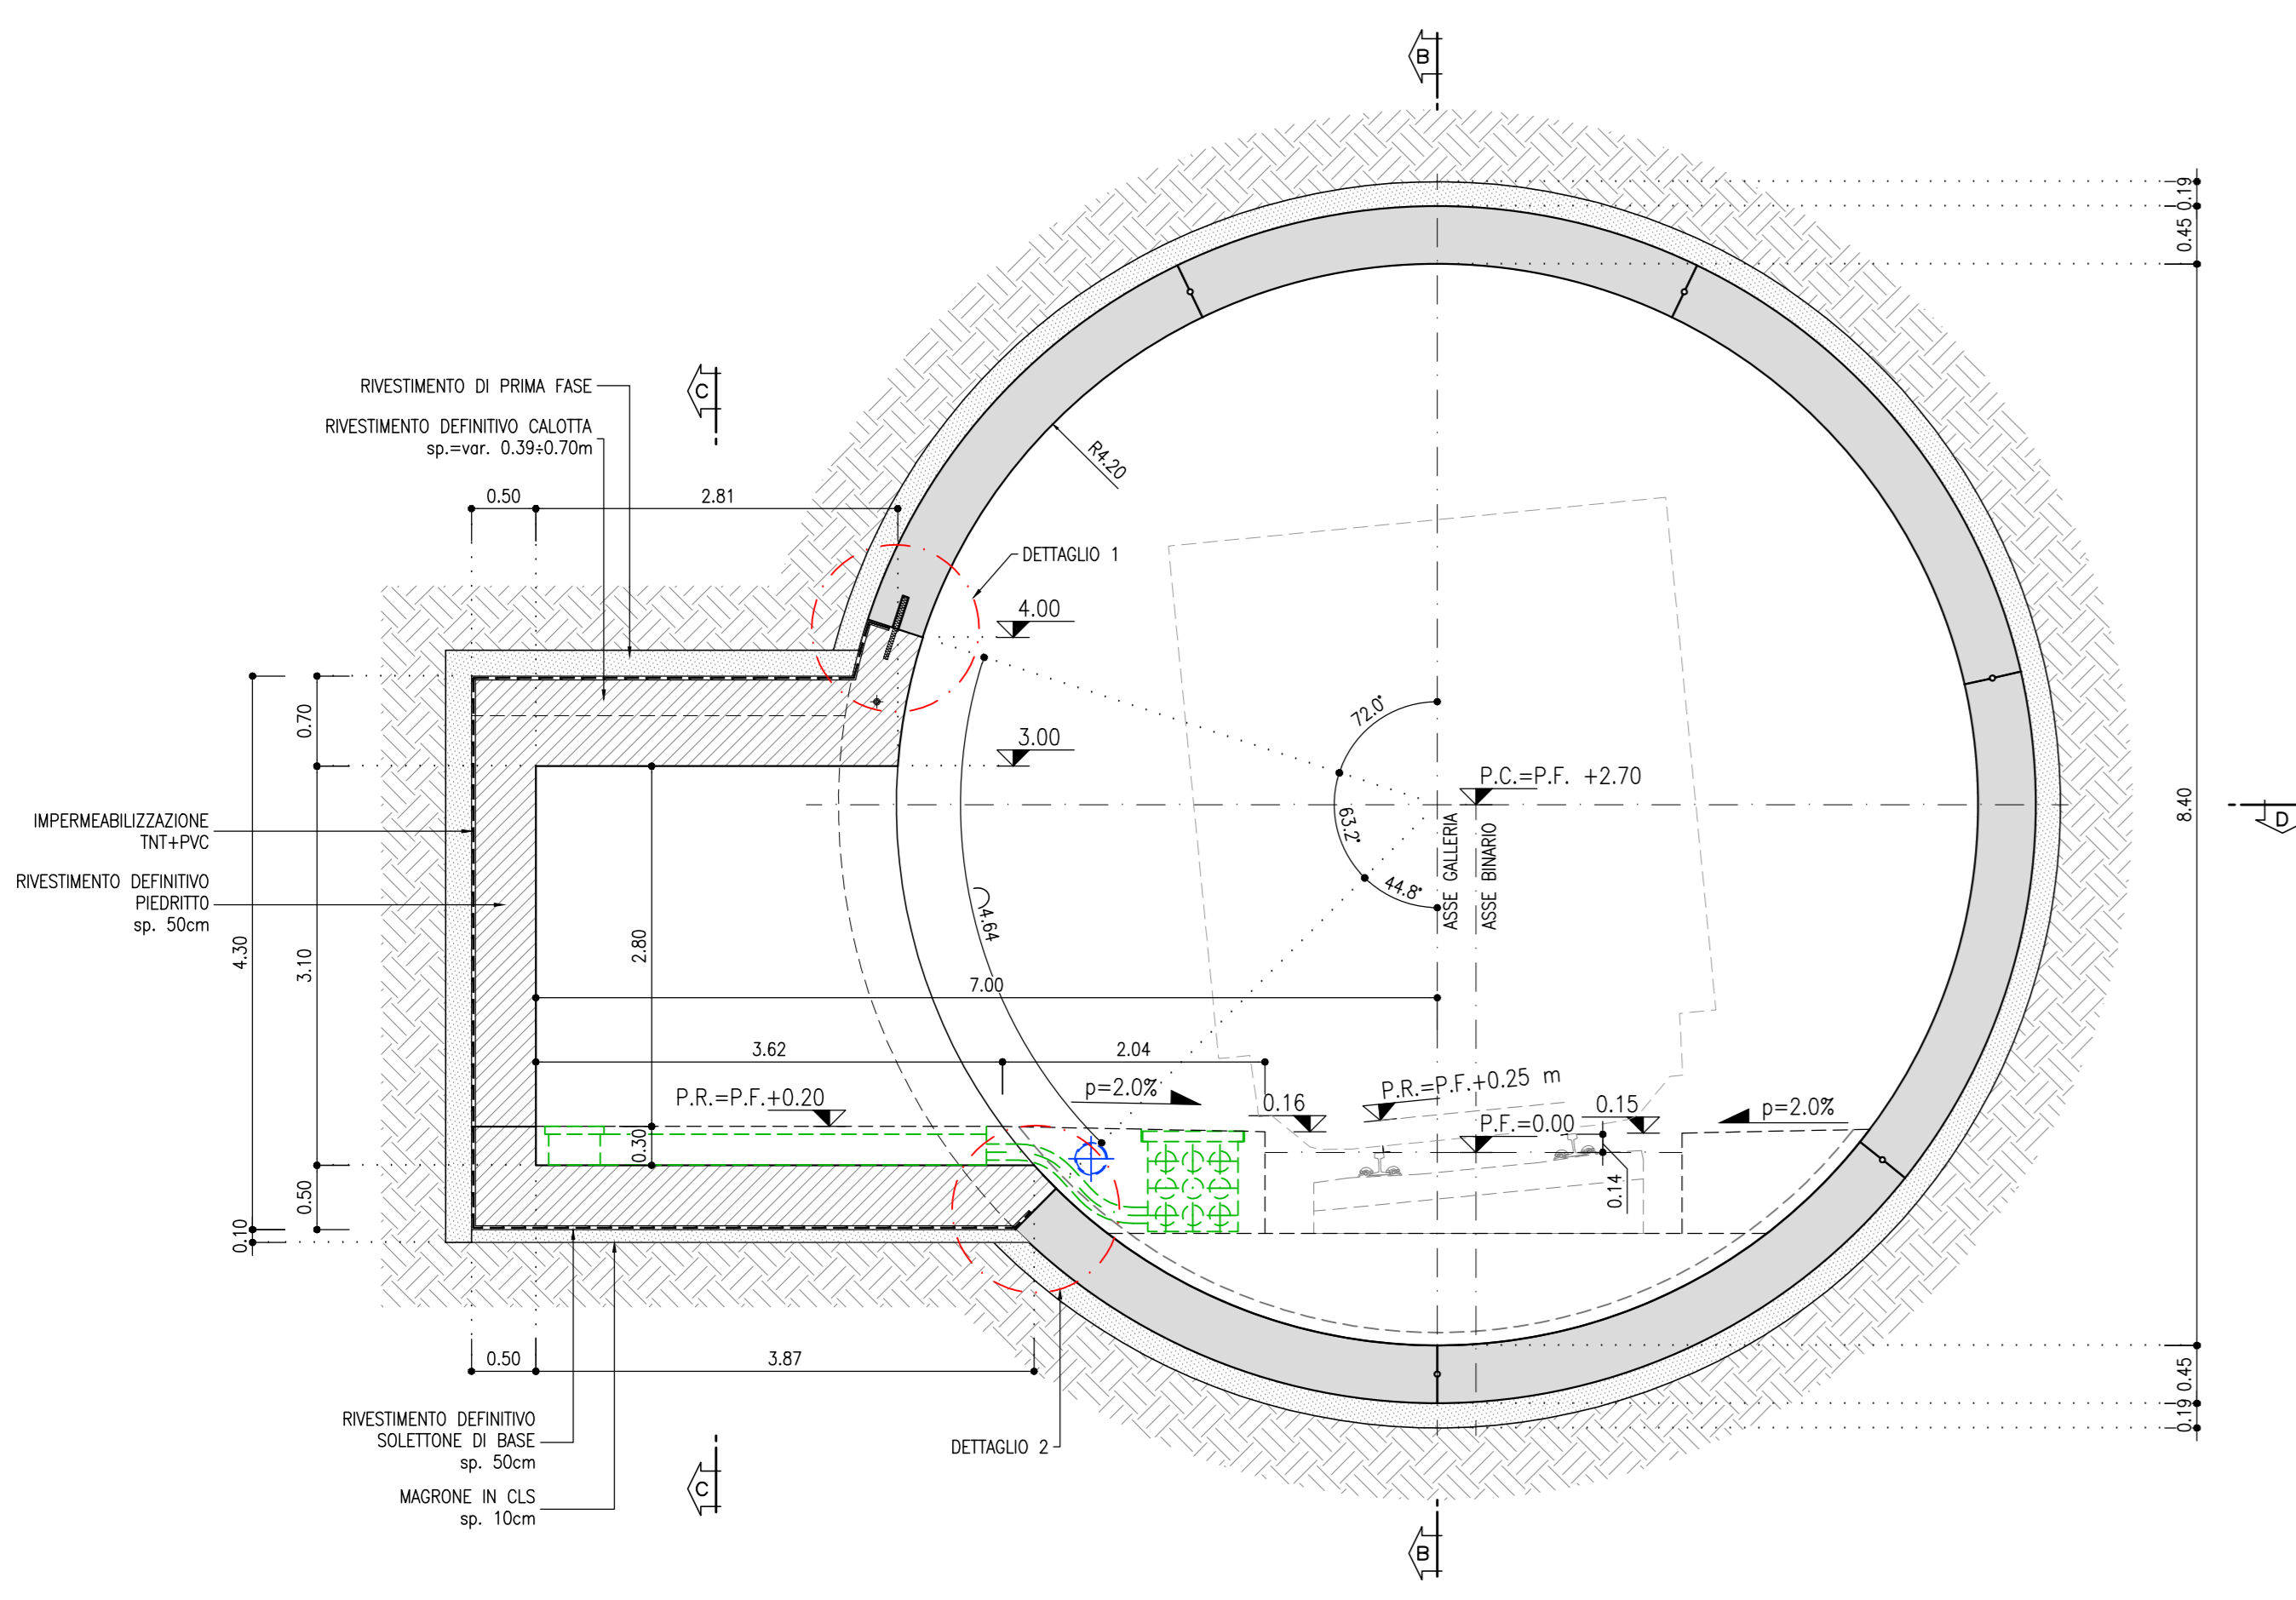

SEZIONE B-B
SCALA 1:50
NICCHIA TECNOLOGICA
TRACCIATO IN CURVA MAX SX



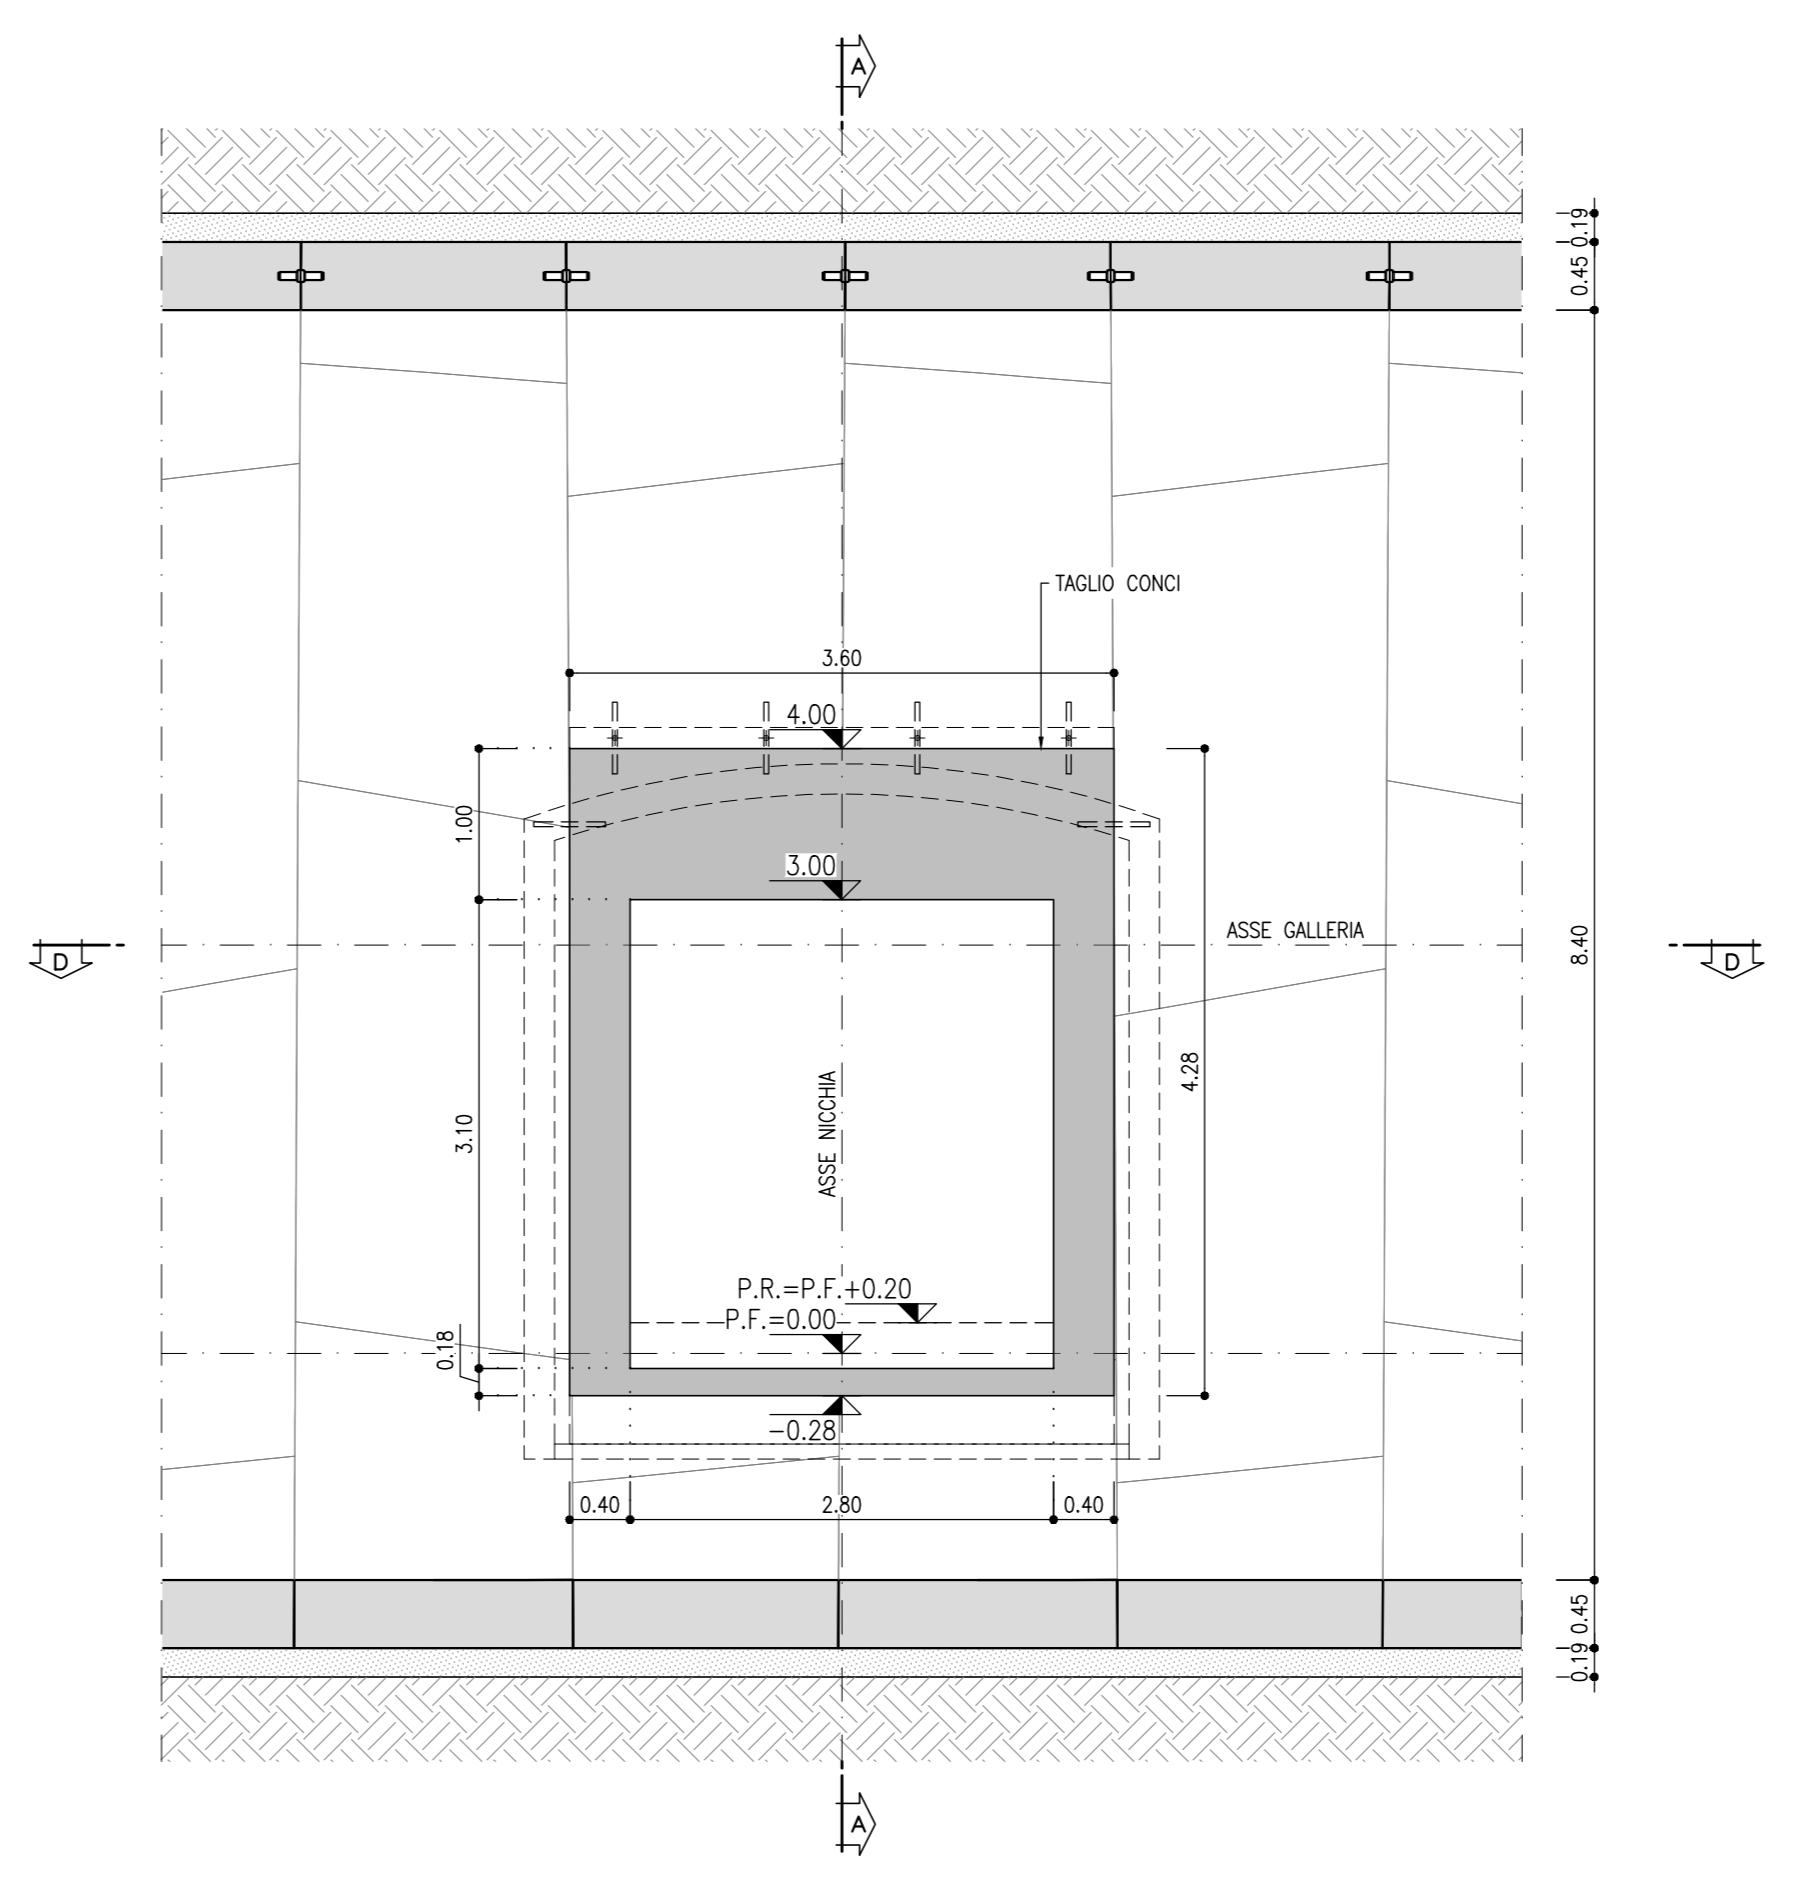


TABELLA CENTRI
SCALA 1:100

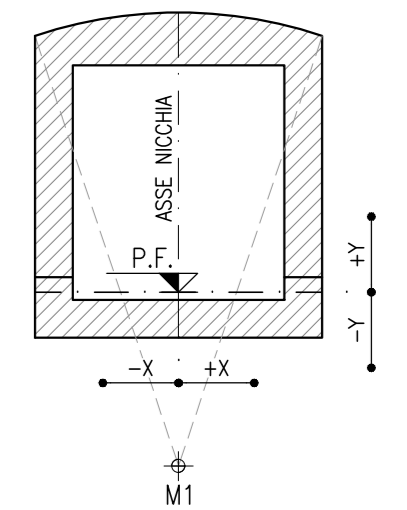


| CENTRO | X | Y |
|--------|---|-------|
| M1 | 0 | -2.30 |


SEZIONE D-D
SCALA 1:50
NICCHIA TECNOLOGICA
TRACCIATO IN CURVA MAX SX

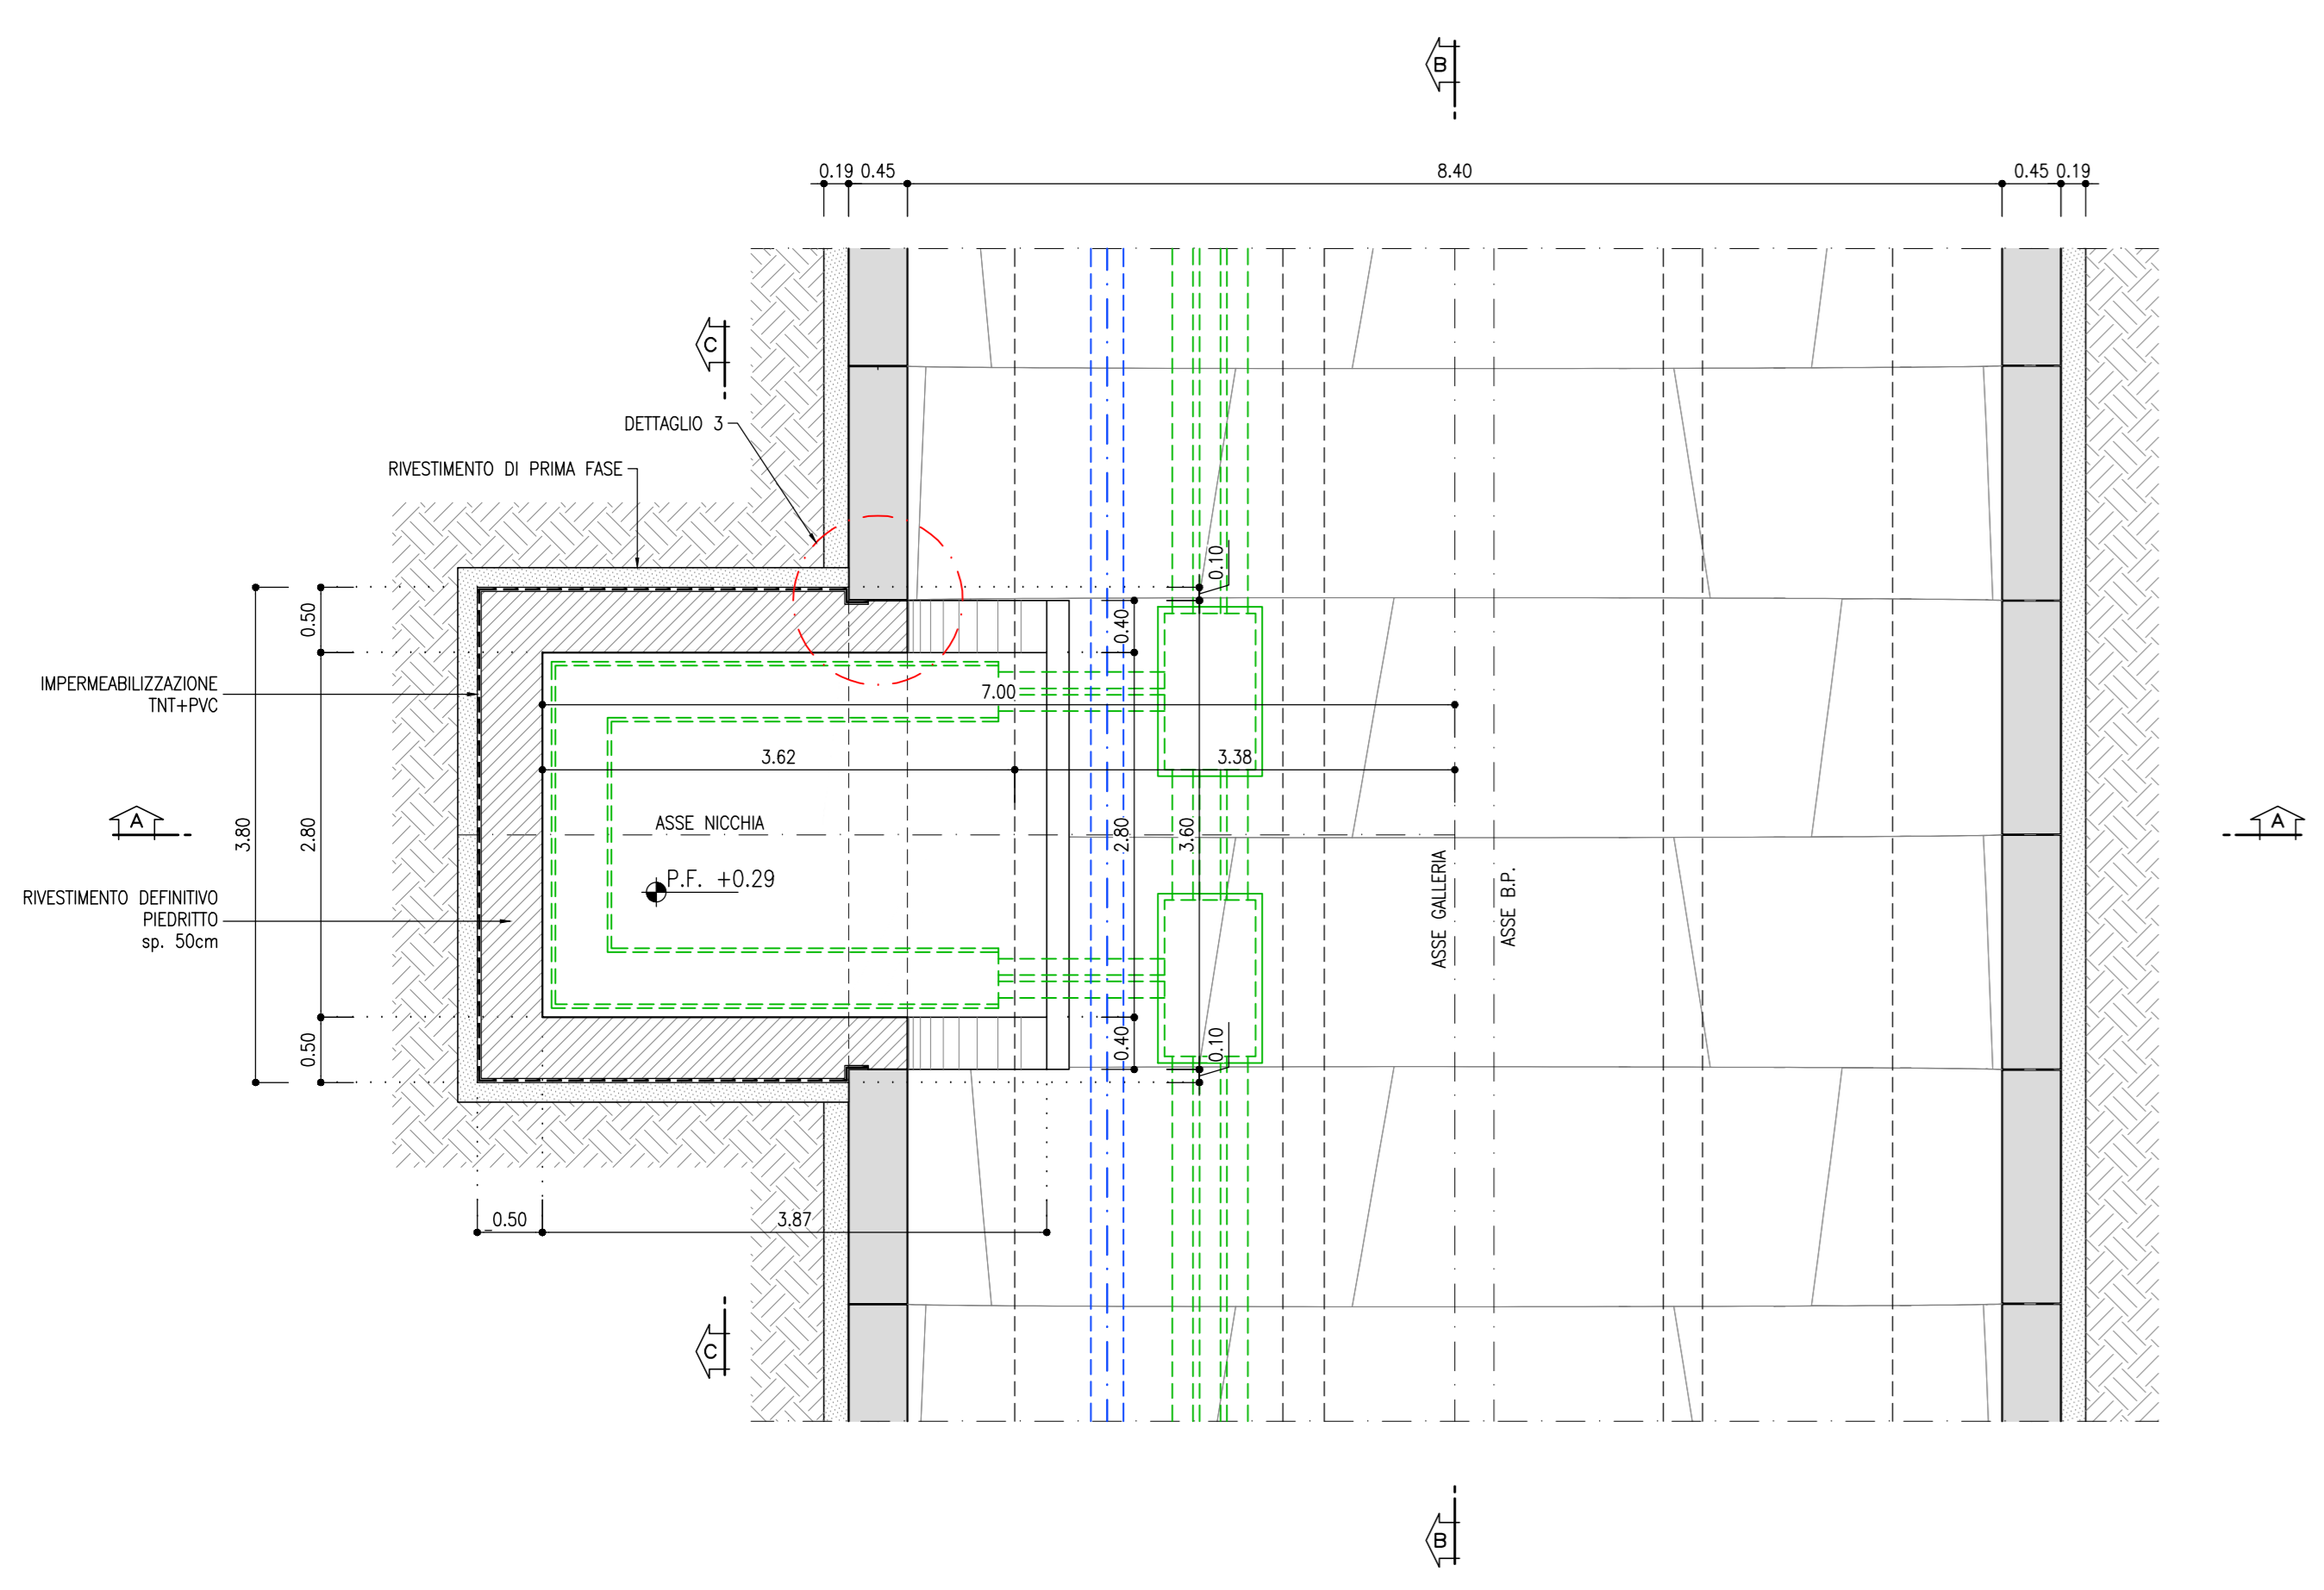


SEZIONE D-D
SCALA 1:50
NICCHIA TECNOLOGICA
TRACCIATO IN CURVA MAX SX

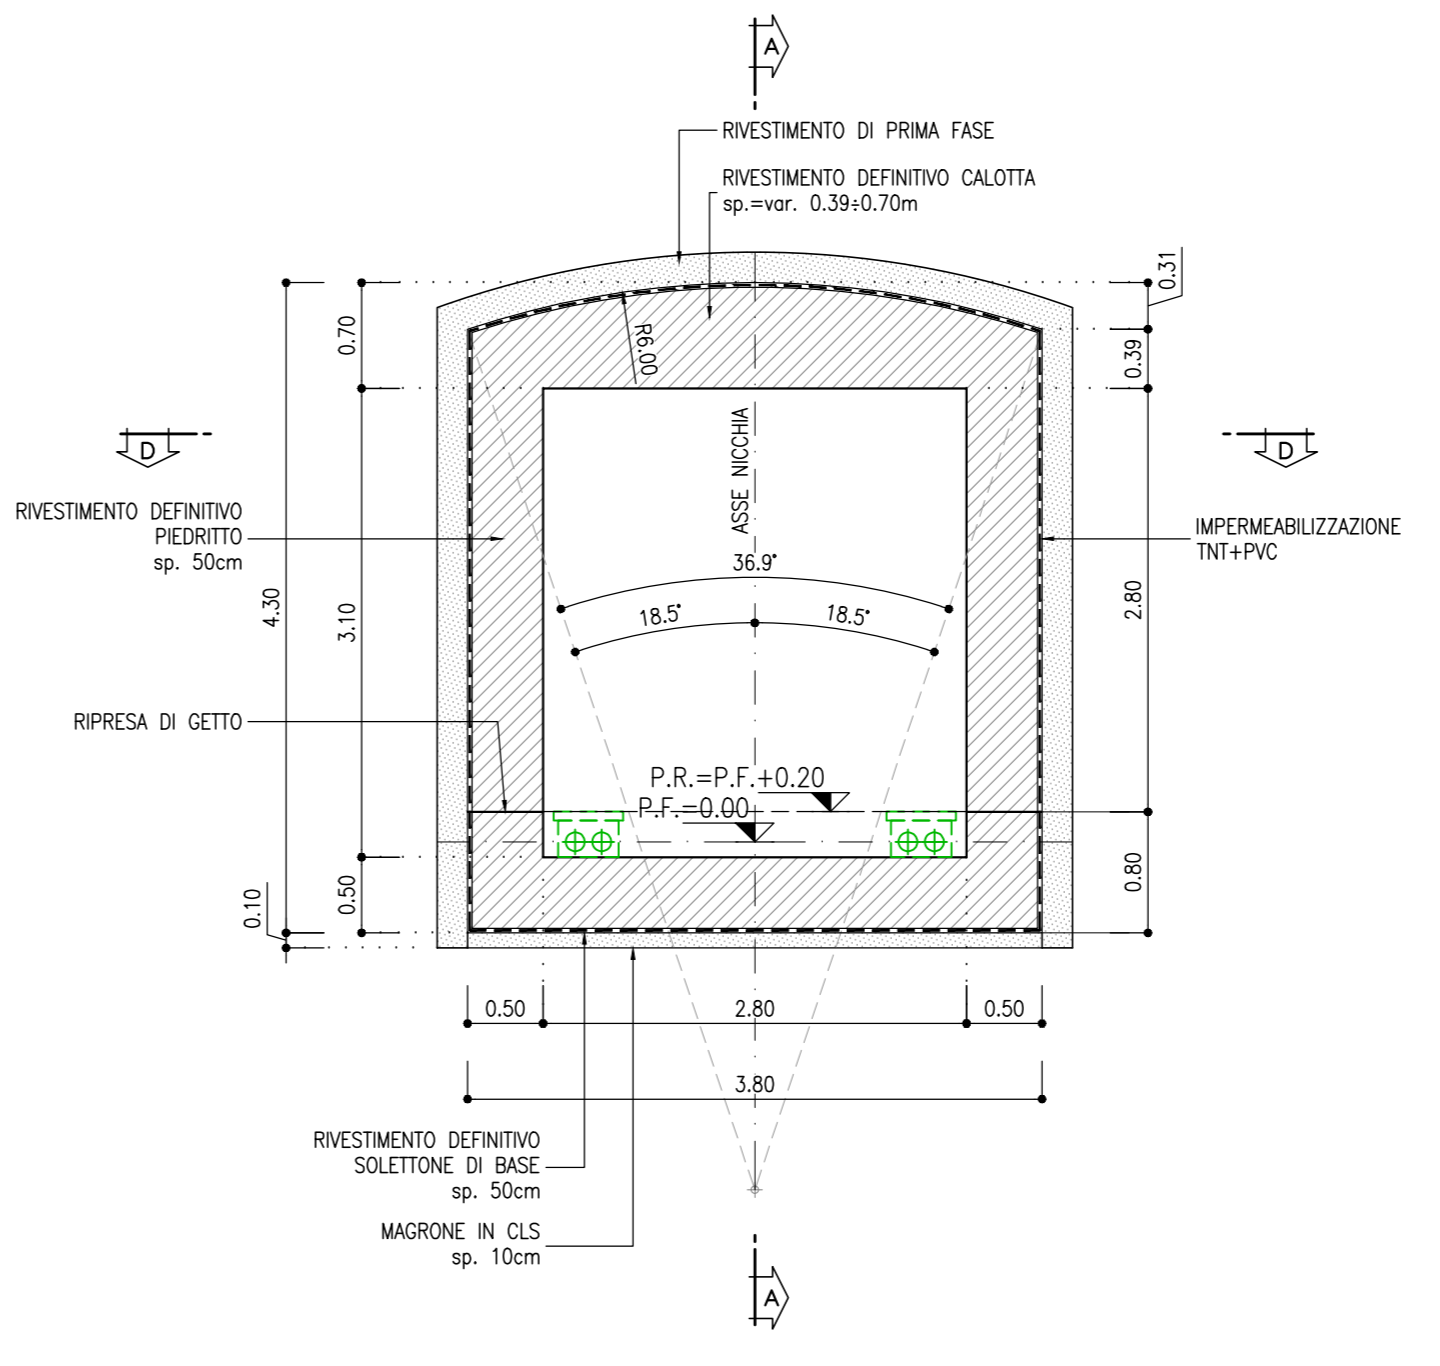

DETTAGLIO 1
SCALA 1:20

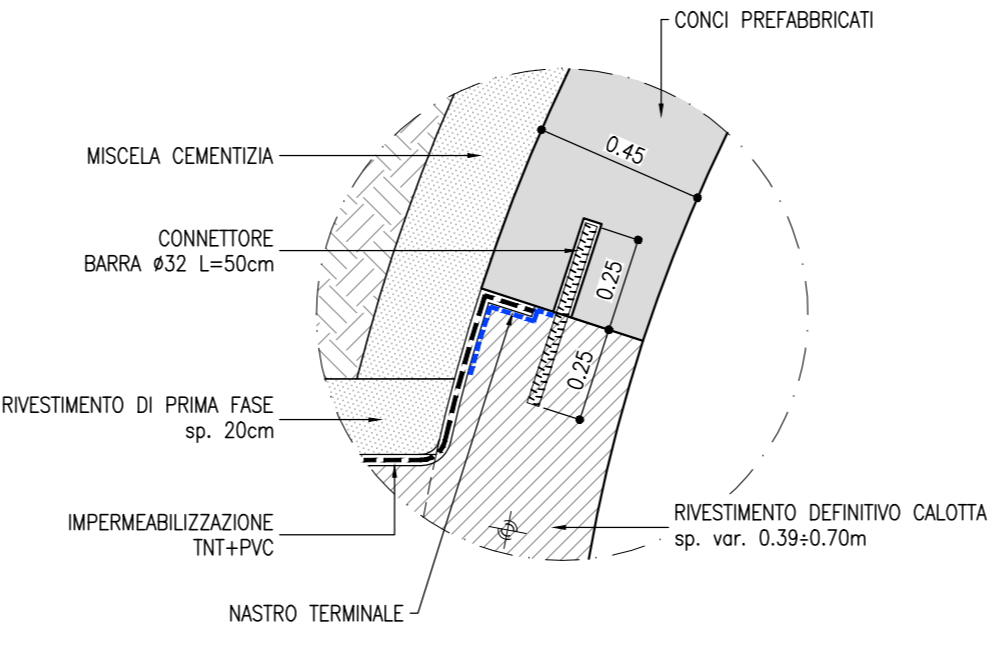

DETTAGLIO 2
SCALA 1:20

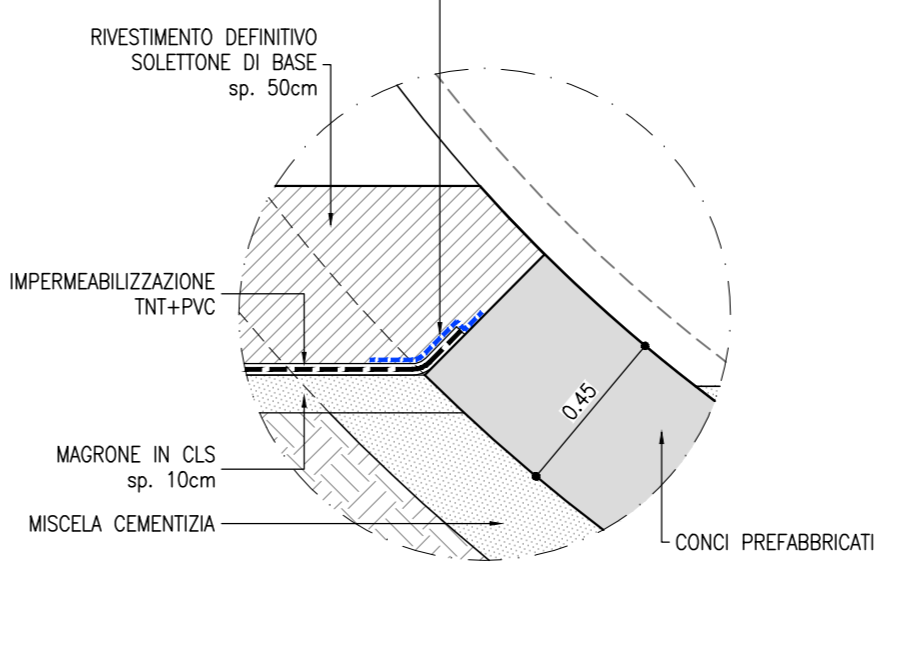

DETTAGLIO 3
SCALA A VISTA

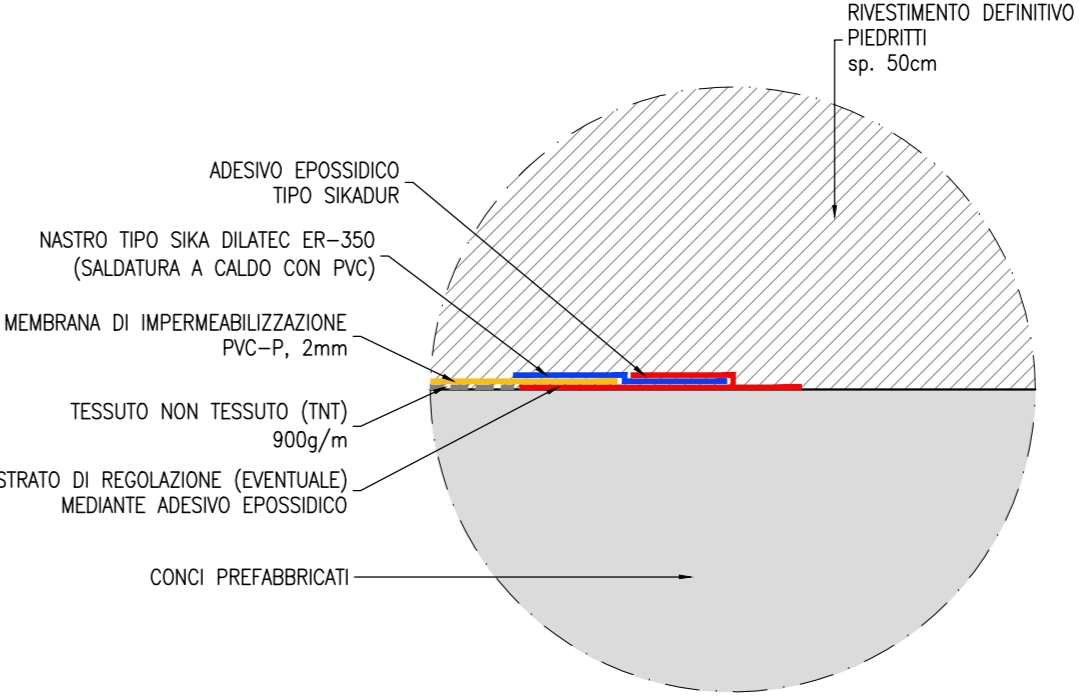


TABELLA INCIDENZE ARMATURA RIVESTIMENTO DEFINITIVO

| | |
|----------------|-----------------------|
| INNESTO TIPO A | 100 Kg/m ² |
| INNESTO TIPO B | 125 Kg/m ² |
| INNESTO TIPO C | 150 Kg/m ² |

RIFERIMENTI

- PER LE CARATTERISTICHE DEI MATERIALI, SI RIMANDA ALL'ELABORATO IB0U1BEZZSPGN000001A
- PER LE LINEE GUIDA, SI RIMANDA ALL'ELABORATO IB0U1BEZZRHGN0000007A

LEGENDA

P.C. = PIANO DEI CENTRI
P.R. = PIANO DI ROTOLAMENTO
P.S. = PIANO DI SCALZO

COMMITTENTE: RFI - GRUPPO FERROVIARIA ITALIANA

DIREZIONE LAVORI: ITALFERR - GRUPPO FERROVIE DELLO STATO ITALIANE

APPALTATORE: wbuild, Impianti, CONSORZIO DOLOMITI

PROGETTAZIONE: SWS

MANDATARI: PINI, GDP GEOMINI, SIST, SWS

IL DIRETTORE DELLA PROGETTAZIONE: DR. ING. GIULIO ANGELO TRENTI

PROGETTO ESECUTIVO

PROGETTAZIONE ESECUTIVA ED ESECUZIONE DEI LAVORI DI REALIZZAZIONE DEL LOTTO 1 DEL QUADRUPPLICAMENTO DELLA LINEA FERROVIARIA FORTEZZA - VERONA TRATTA "FORTEZZA - PONTE GARDENA"

DISEGNO
08 - GALLERIE
C-GALLERIE NATURALI DI LINEA E DI INTERCONNESSIONE
Scavo meccanizzato
Nicchie - Carpenteria - curva sx

APPALTATORE: IL DIRETTORE TECNICO

SCALA: 1:50

| Rev. | Descrizione | Redatto | Verificato | Data | Approvato | Data | Autografata Data |
|------|---------------------------------|---------------|------------|------------|-----------|------------|--------------------------------|
| A | Emissione | L. Sarda | G. Sarda | 31/10/2011 | G. Sarda | 19/11/2011 | IL PROGETTISTA P. COIRO |
| B | Emissione a seguito indicazione | A. Dall'Acqua | C. Sarda | 19/01/2012 | G. Sarda | 19/01/2012 | IL DIRETTORE TECNICO G. TRENTI |

File: IB0U1BEZZVBGN0000088B.dwg n. Elab.: