


TABELLA DELLE DISTANZE (*)

CAMPO D'AVANZAMENTO	9,60m	SFONDO MAX. = 2,40m
FRONTE/GETTO ARCO ROVESCIO E MURETTE (**)	3 DIAMETRI	
RIVESTIMENTO DEFINITIVO DAL FRONTE DI SCAVO (***)	5 DIAMETRI	

(*) LE DISTANZE SONO VALUTATE IN FUNZIONE DI ϕ DIAMETRO EQUIVALENTE DELLA SEZIONE TRASVERSALE
 (***) LE DISTANZE INDICATE DEVONO ESSERE ADGIUSTATE O SINCRALATE IN FUNZIONE DEI RISULTATI DEL MONITORAGGIO E DELLE INDICAZIONI DELLE LINEE GUIDA

INCIDENZA ARMATURE

RIVESTIMENTO DEFINITIVO	ARCO ROVESCIO E MURETTE: $s_p \text{ min} = 0,80$, IN CLS ARMATO (INCIDENZA 300g/m ³)
	CALOTTA: $s_p = 0,70$ IN CLS NON ARMATO

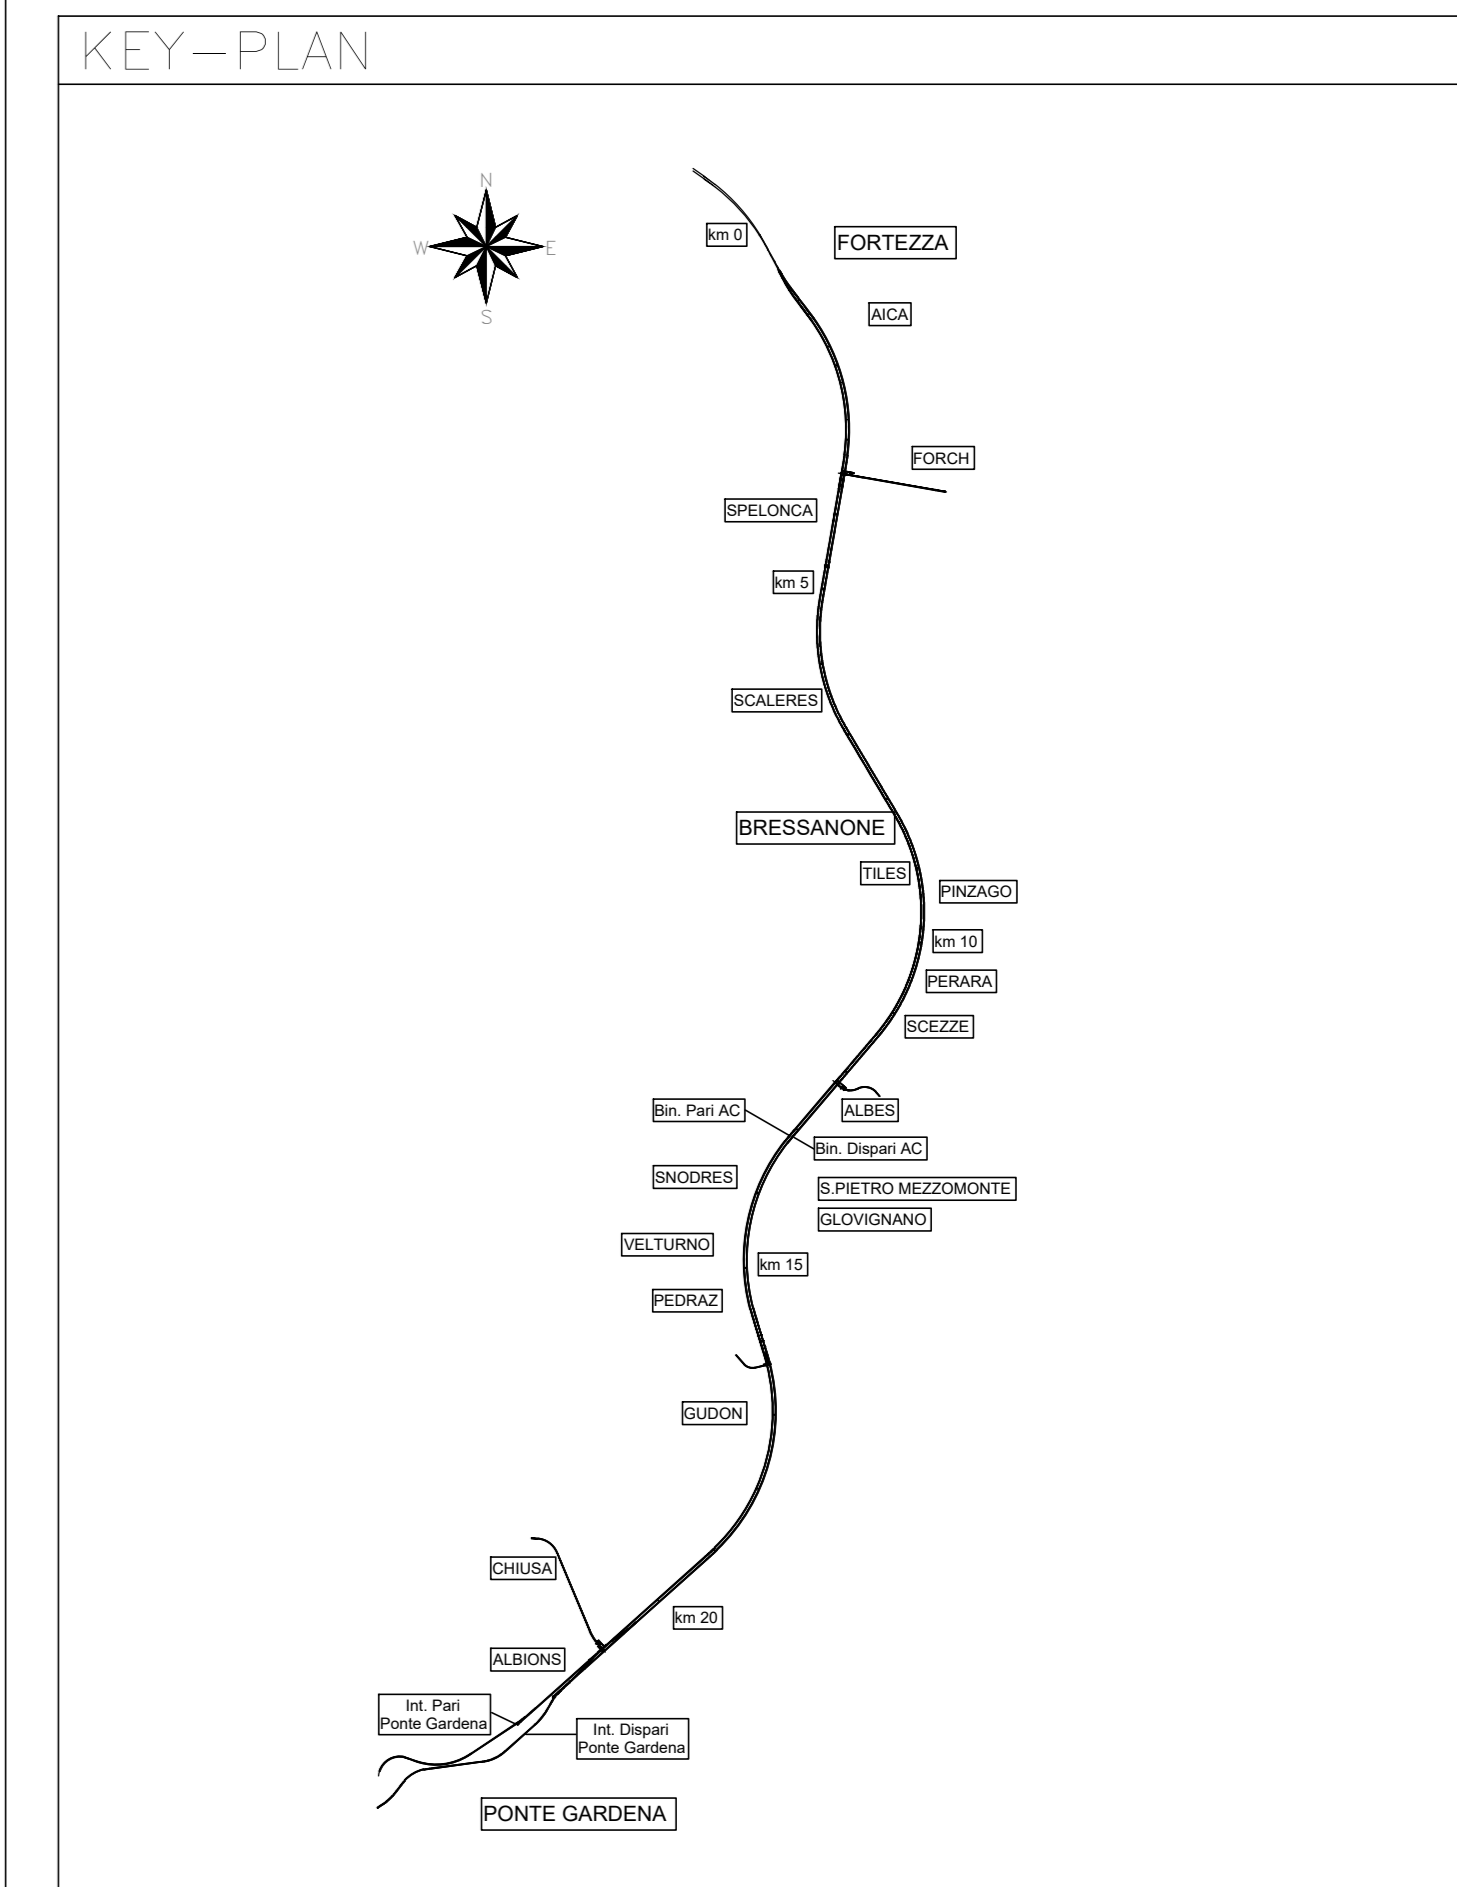

- #### NOTE
- PER LE TRATTE DI APPLICAZIONE DELLE SEZIONI TIPO SI RIMANDA AGLI ELABORATI DI PROFILO GEOTECNICO.
 - PER LA DEFINIZIONE DEI CAMPI DI APPLICAZIONE, VALORI DI SOGLIA E VARIABILITÀ DEI SISTEMI SI RIMANDA AL DOCUMENTO "LINEE GUIDA PER L'APPLICAZIONE DELLE SEZIONI TIPO".
 - PER LE CARATTERISTICHE DEI MATERIALI, SI RIMANDA ALL'ELABORATO IB01BEZZSP0N000001B.
 - EVENTUALI DIFFERENZE TRA LE MISURE DI QUOTE TOTALI E LA SOMMATORIA DELLE MISURE DI QUOTE PARZIALI SONO DOVUTE AD ARROTONDAMENTI AUTOMATICI.
 - IL VOLUME OGGETTO DI COMPUTO È IL "VOLUME TEORICO".

LEGENDA

P.F. = PIANO DEL FERRO	P.C. = PIANO DEI CENTRI	P.S. = PIANO DI SCAVO
------------------------	-------------------------	-----------------------

COMMITTENTE: **RFI** RETE FERROVIARIA ITALIANA GRUPPO FERROVIE DELLO STATO ITALIANE

DIREZIONE LAVORI: **ITALFERR** GRUPPO FERROVIE DELLO STATO ITALIANE

APPALTATORE: **CONSORZIO DOLOMITI**

PROGETTAZIONE: **SWS** (SWS S.p.A.)

MANDATARI: **PINI**, **GDP GEOMIN**, **SISI**, **GRUPPO INGENGERIA**

IL DIRETTORE DELLA PROGETTAZIONE: **ING. P. F. ...**

PROGETTO ESECUTIVO

PROGETTAZIONE ESECUTIVA ED ESECUZIONE DEI LAVORI DI REALIZZAZIONE DEL LOTTO 1 DEL QUADRUPPLICAMENTO DELLA LINEA FERROVIARIA FORTEZZA - VERONA TRATTA "FORTEZZA - PONTE GARDENA"

DISEGNO

08 - GALLERIE

C-GALLERIE NATURALI DI LINEA E DI INTERCONNESSIONE

Galleria Gardena - Sezione tipo B11.

Carpenteria e particolari costruttivi

APPALTATORE	IL DIRETTORE TECNICO	SCALA:
<i>[Signature]</i>	<i>[Signature]</i>	Come Indicato

COMMESSA	LOTTO	FASE	ENTE	TIPO DOC.	OPERADISCIPLINA	PROGR.	REV.
IB01	1	B	E	ZZ	WB	GN0000	080 C

Rev.	Descrizione	Redatto	Data	Verificato	Data	Approvato	Data	Adottato Data
A	EMMISSIONE	M. Inganni	17/01/2022	A. Valente	18/01/2022	D. Buttafoco	18/01/2022	
B	Emissione per indicazioni	A. Dal Sognato	18/07/2022	A. Valente	19/07/2022	D. Buttafoco	20/07/2022	
C	Emissione a seguito di	S. Carta	25/02/2023	P. Fontana	26/02/2023	D. Buttafoco	27/02/2023	