


SEZIONE A-A

SCALA 1 : 50


INNESTO BY-PASS ESODO / TECNOLOGICO
TRACCIATO IN CURVA SX

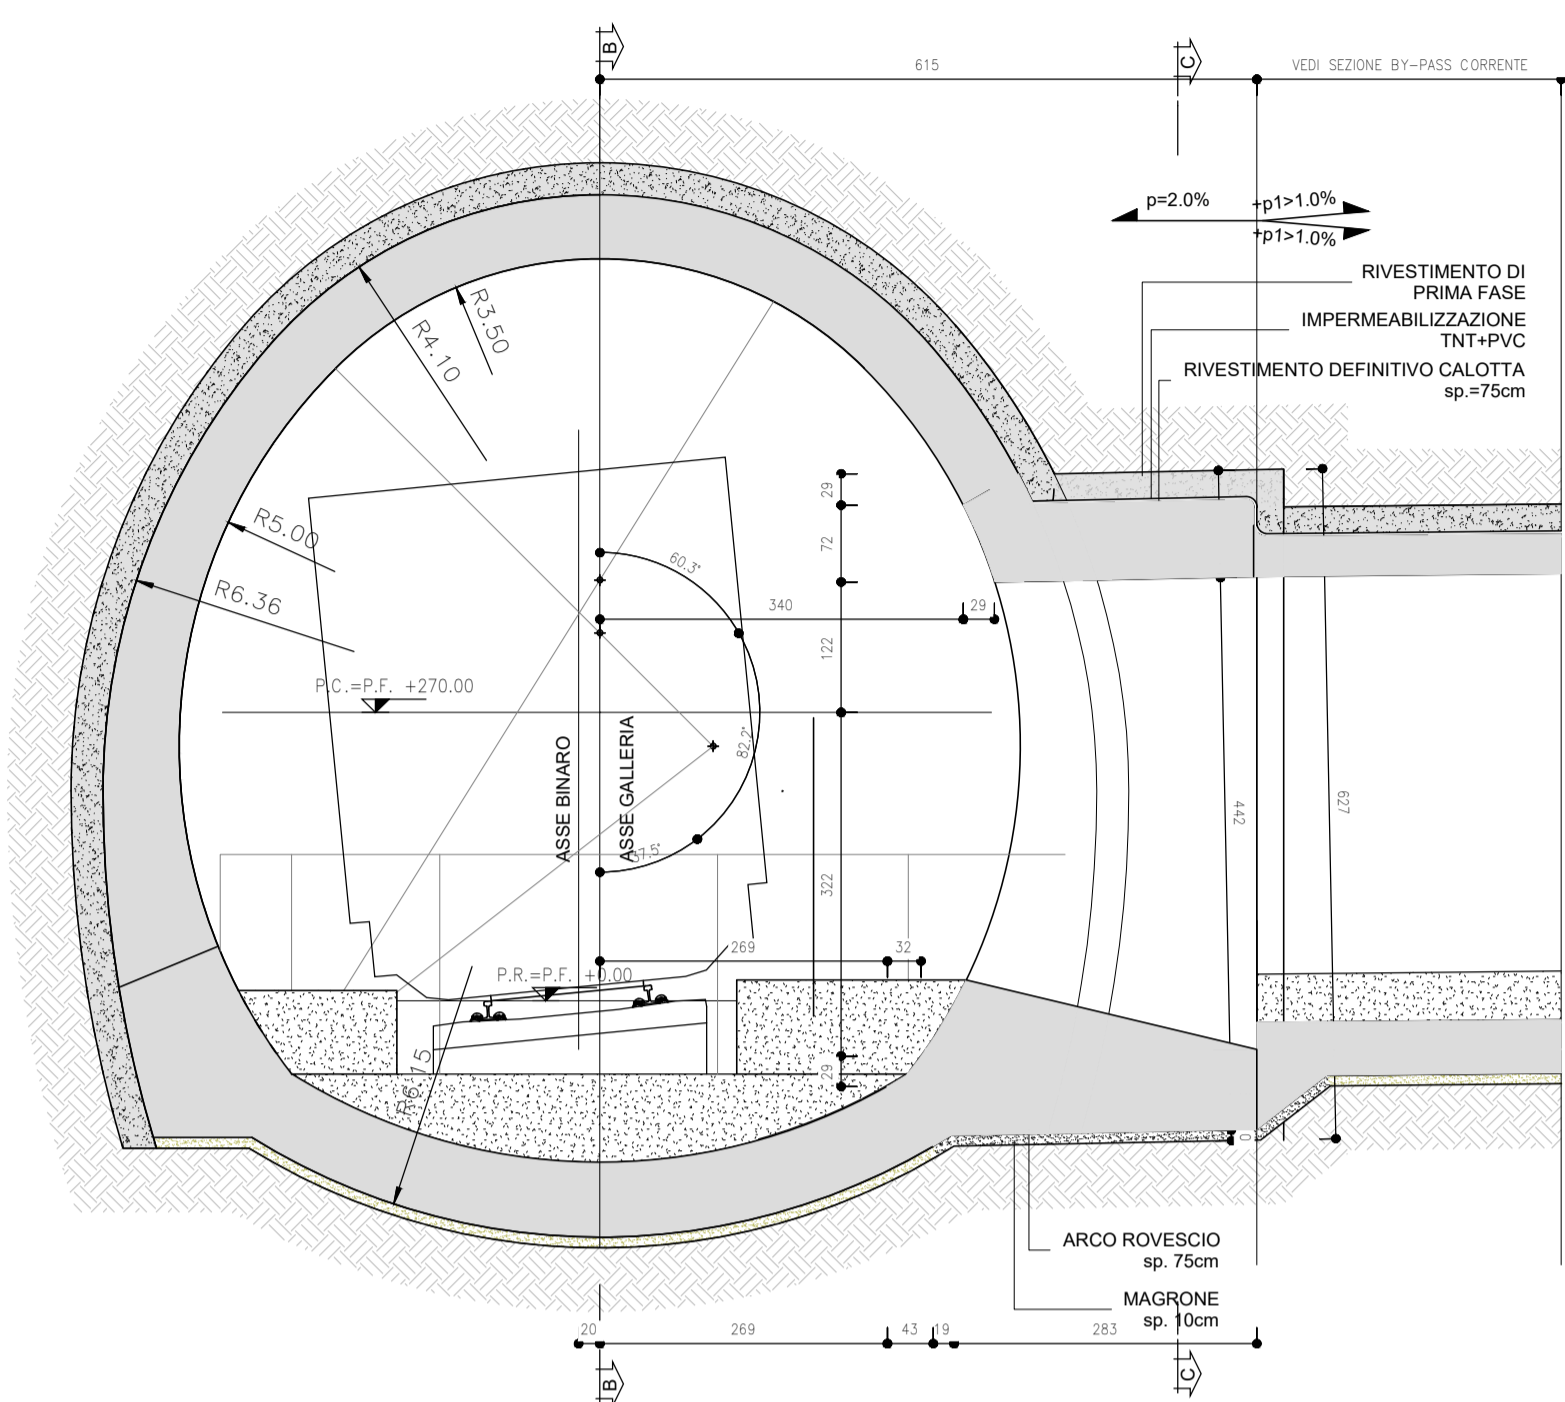

SEZIONE B-B

SCALA 1 : 50


INNESTO BY-PASS ESODO / TECNOLOGICO
TRACCIATO IN CURVA SX

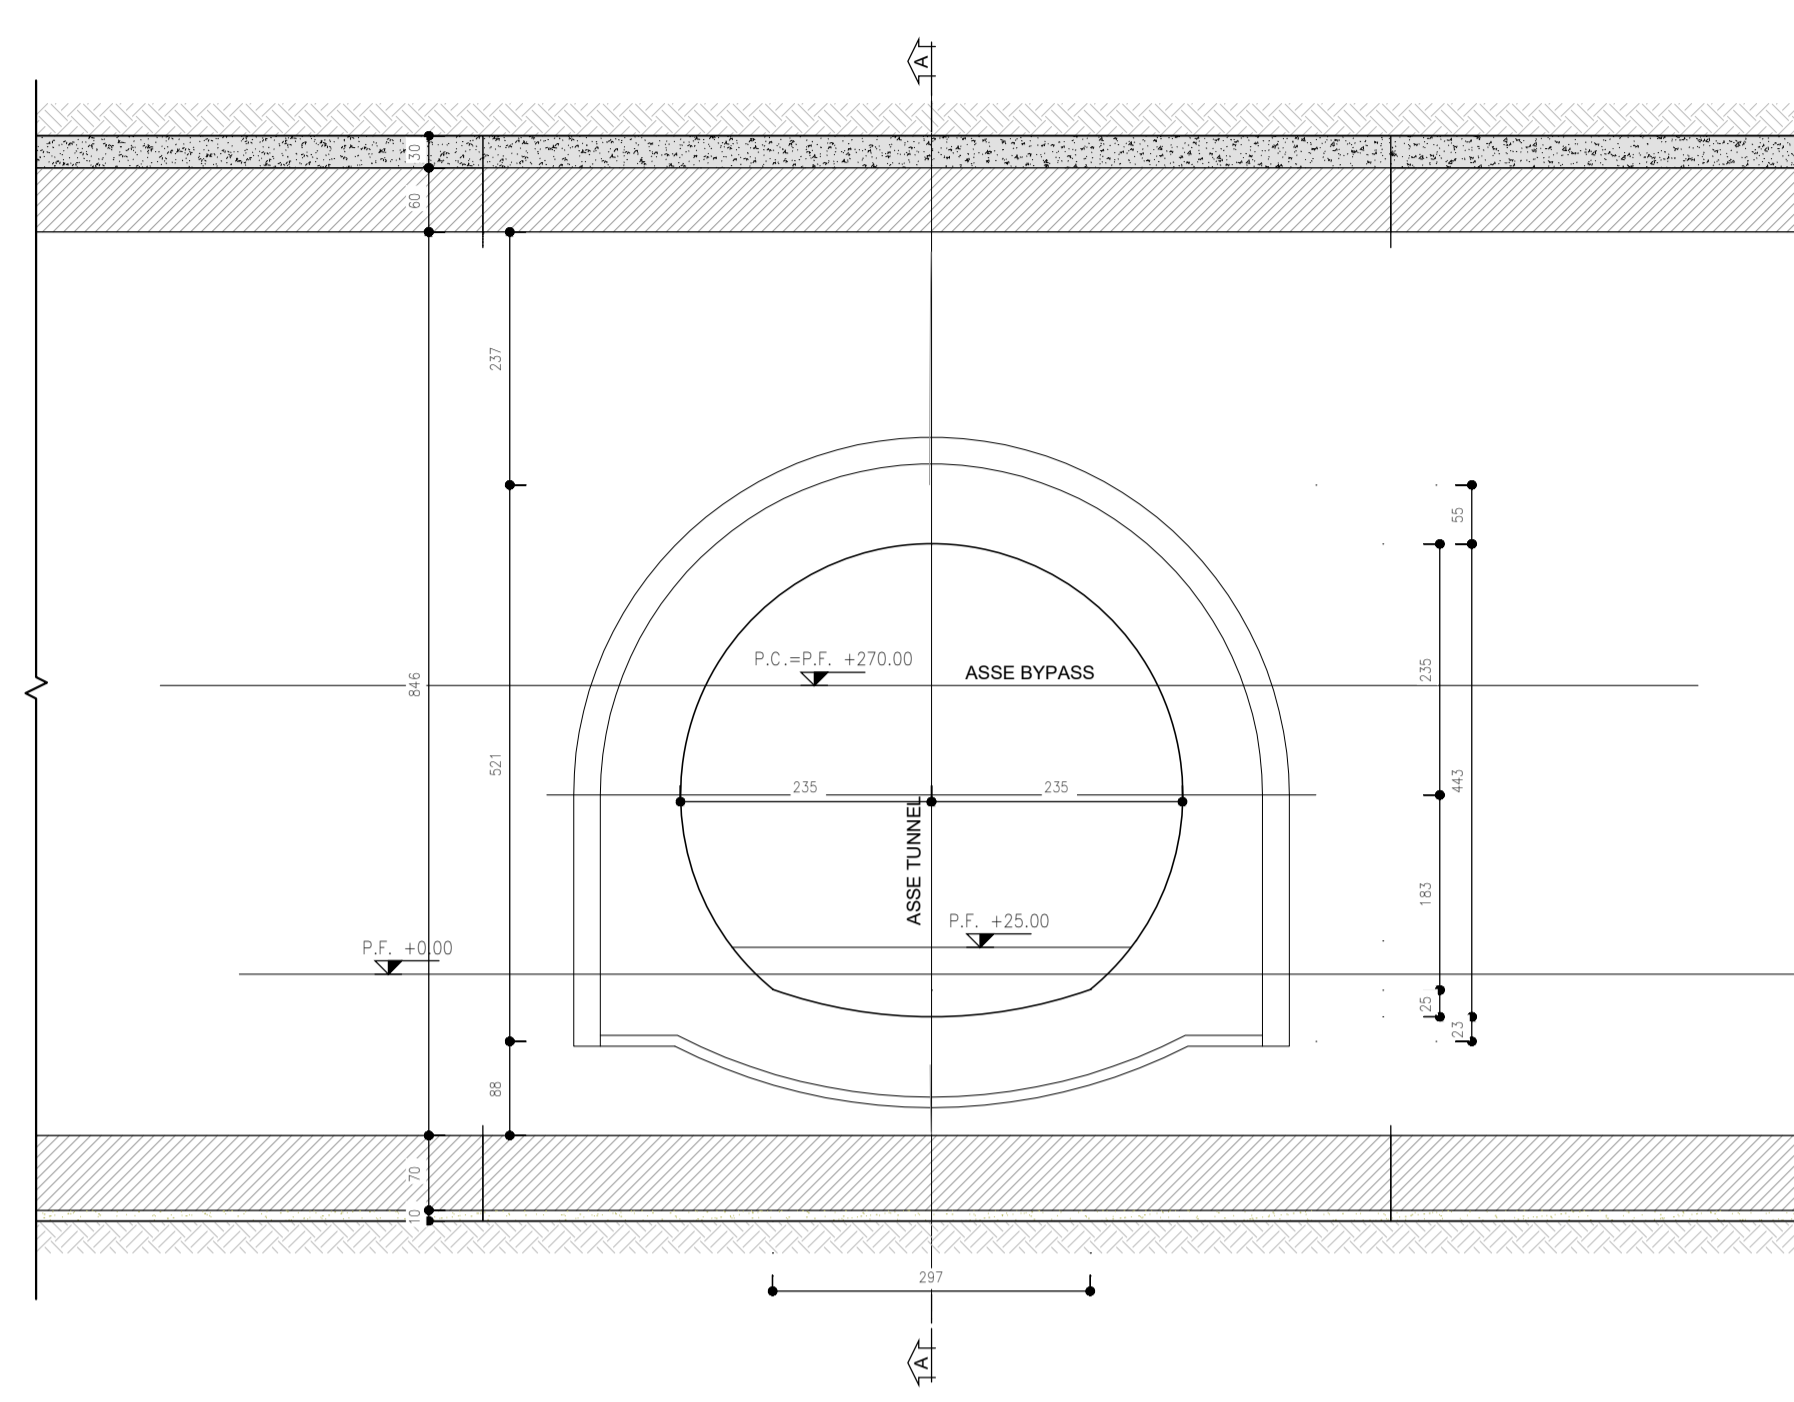

SEZIONE D-D

SCALA 1 : 50


INNESTO BY-PASS ESODO / TECNOLOGICO
TRACCIATO IN CURVA SX

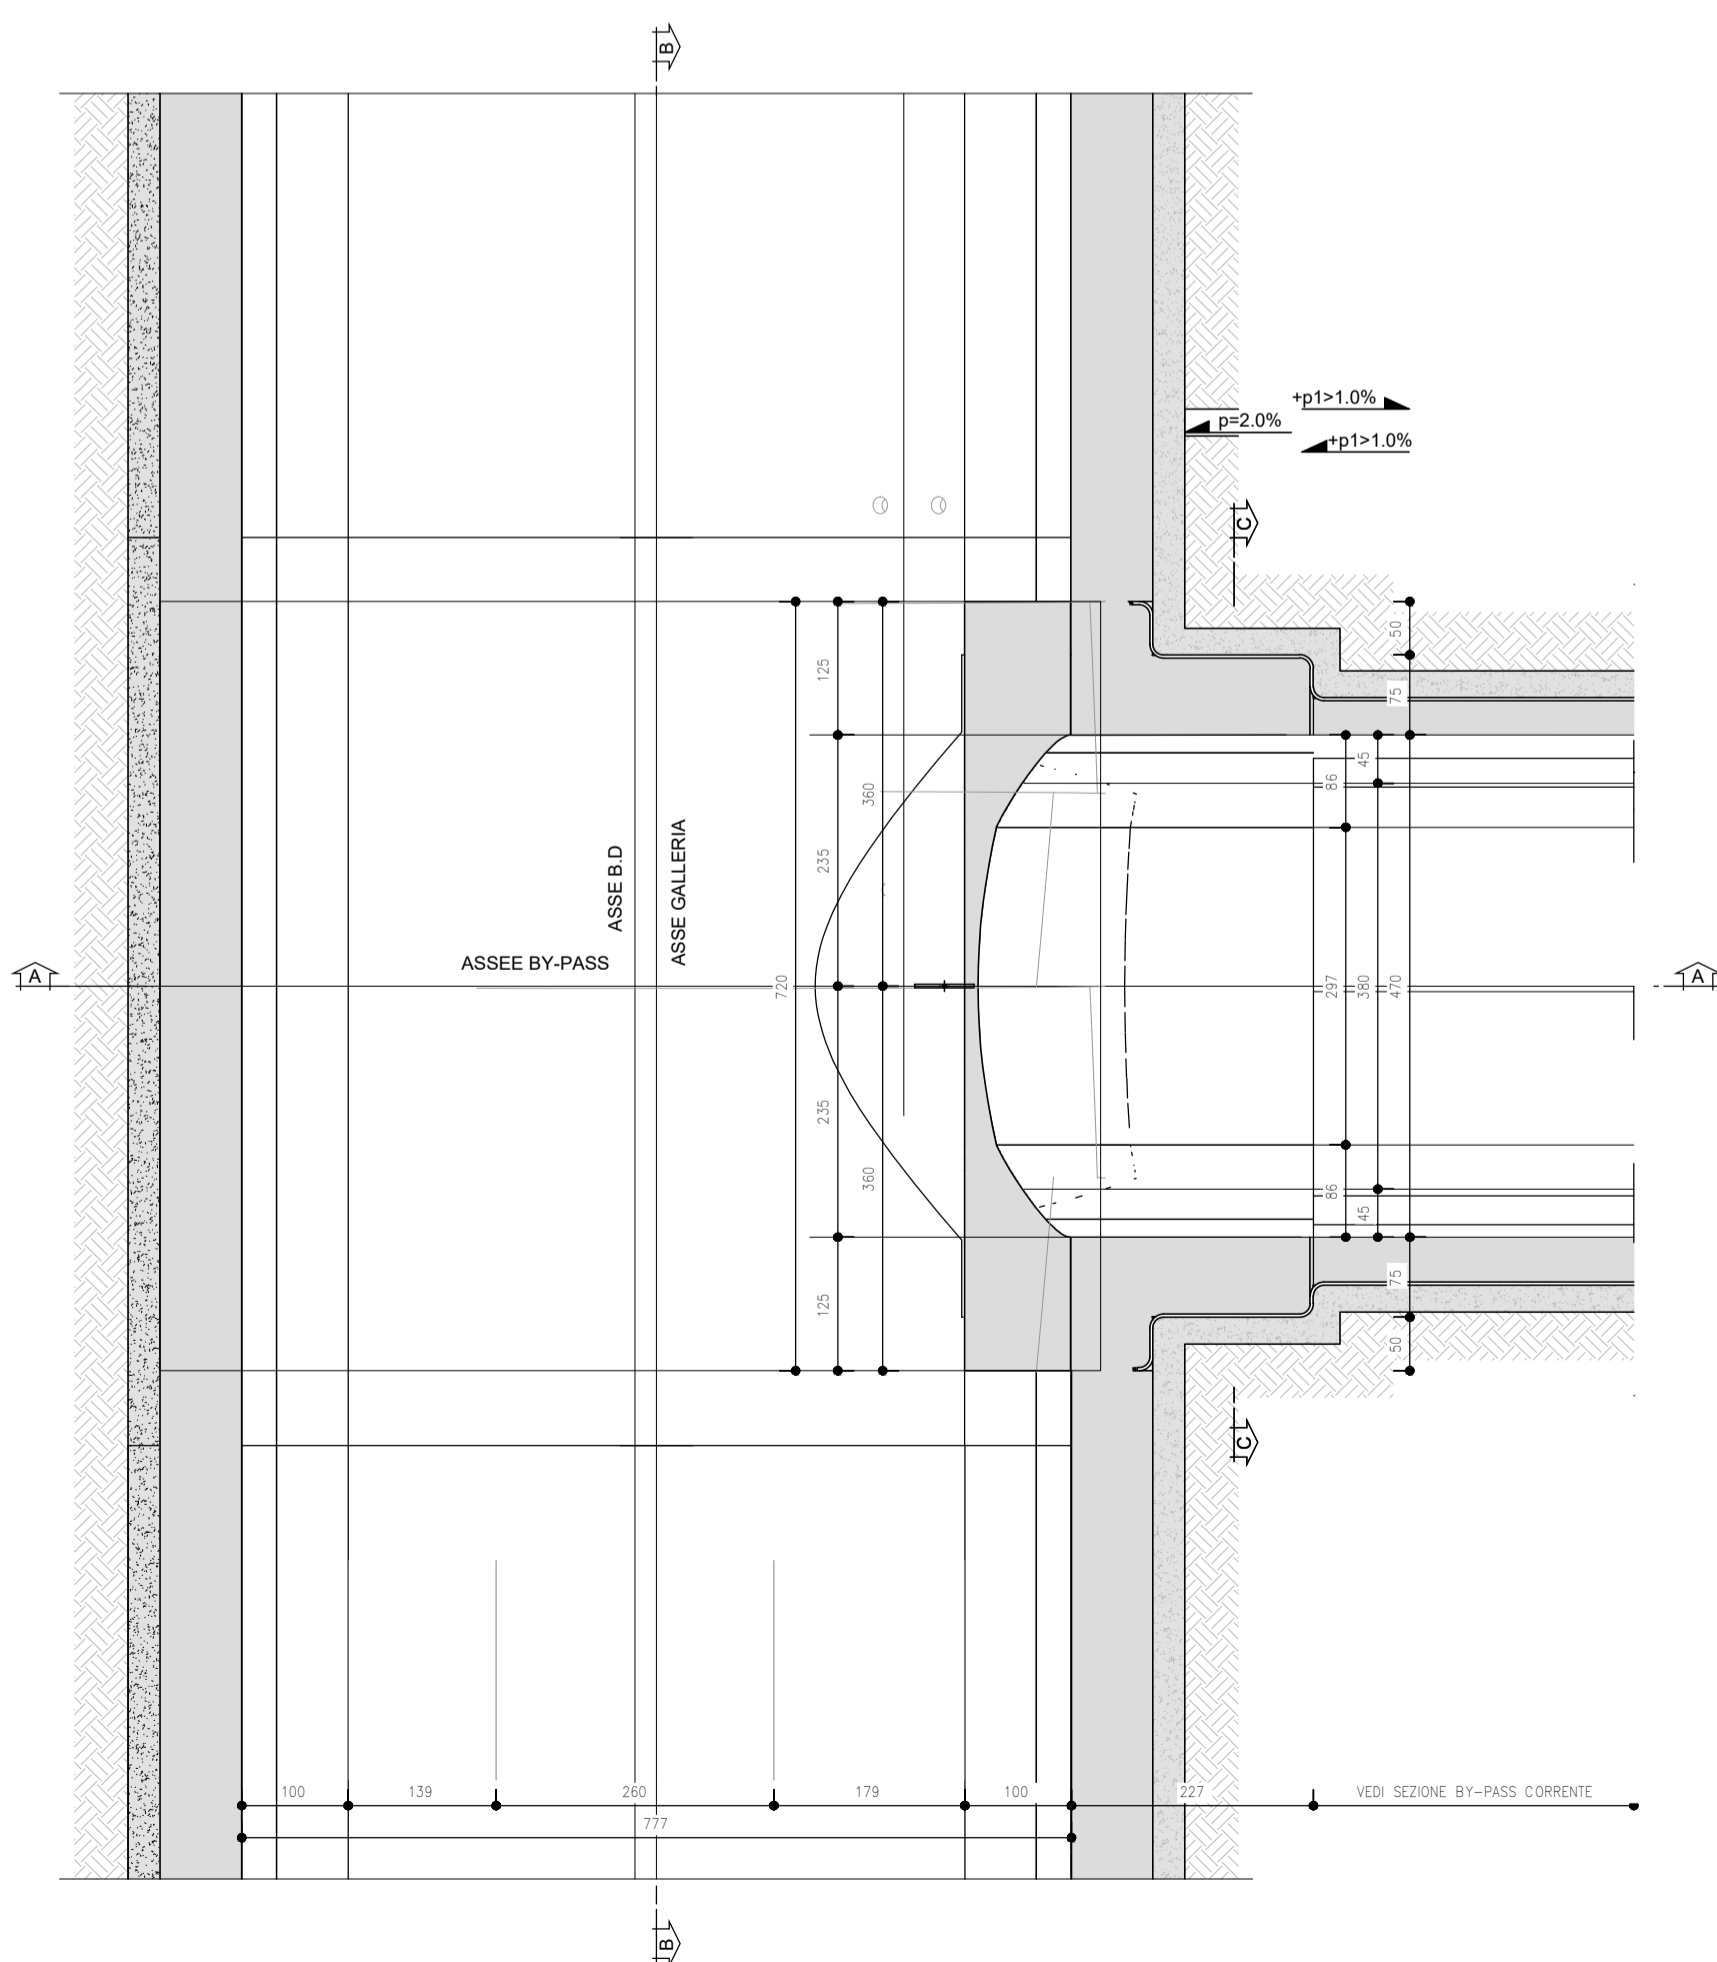

SEZIONE C-C

SCALA 1 : 50

INNESTO BY-PASS ESODO / TECNOLOGICO
TRACCIATO IN CURVA SX

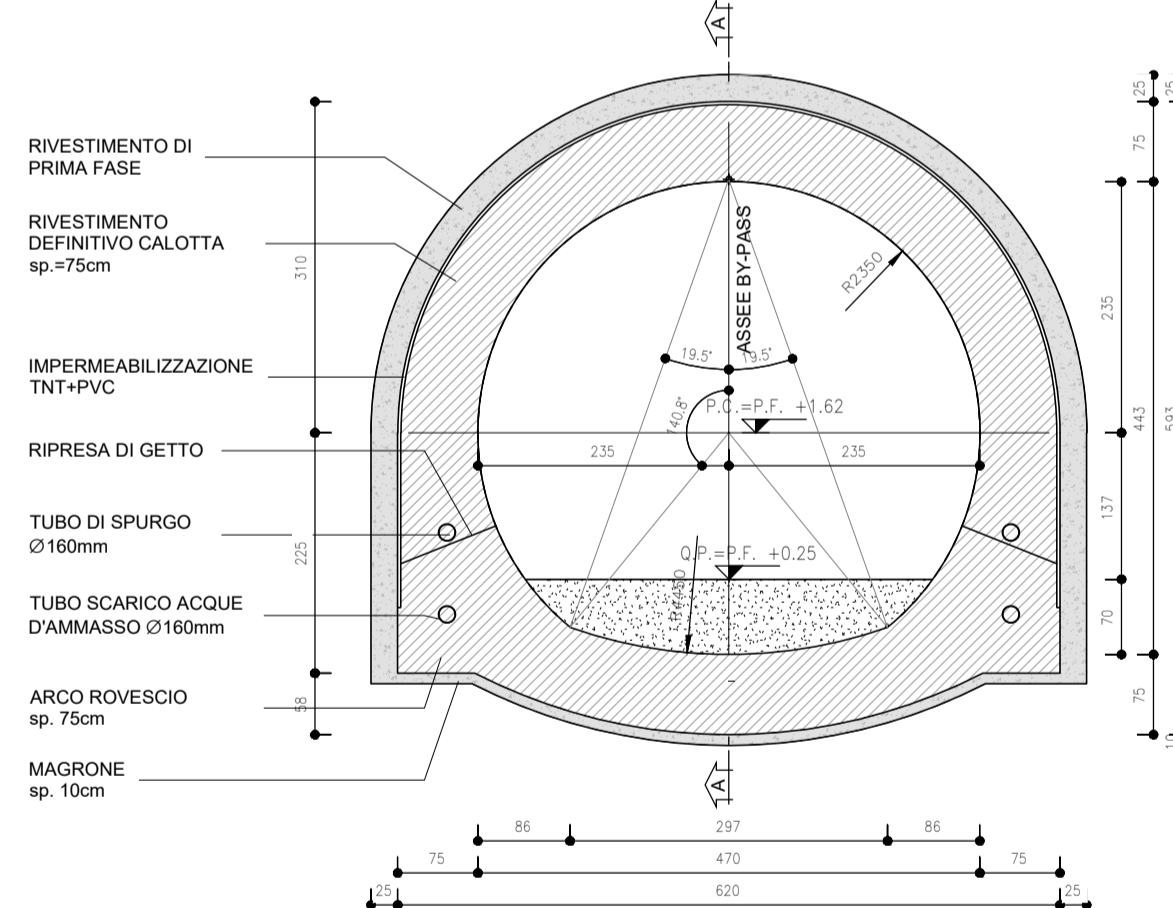

PARTICOLARE MURETTA

SCALA 1 : 20


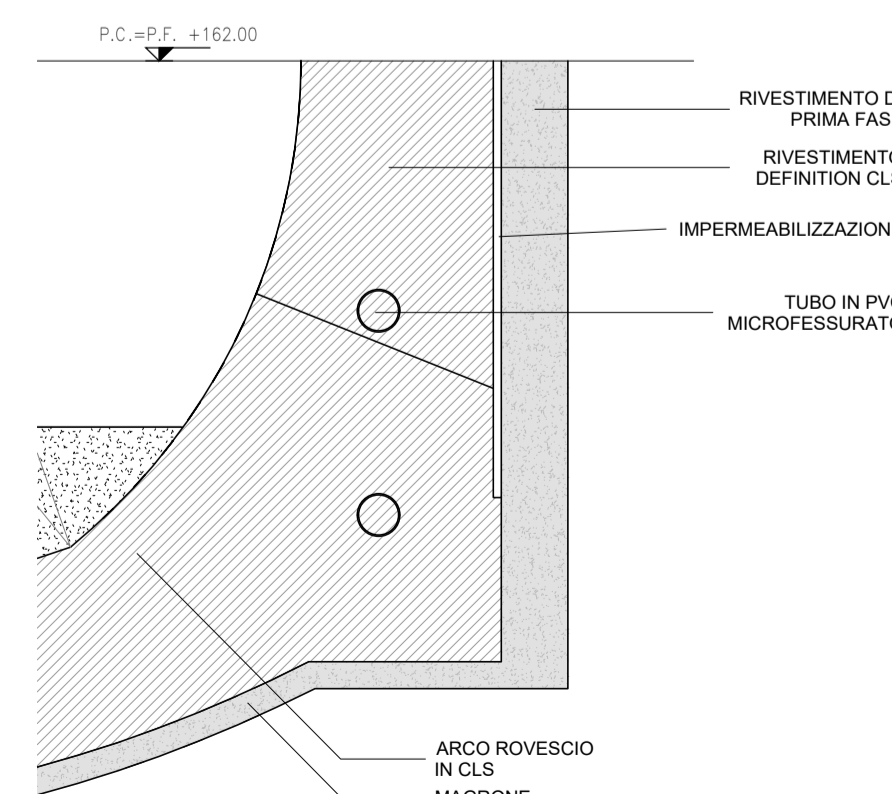



TABELLA CENTRI

SCALA 1 : 100

DIMA DI INNESTO

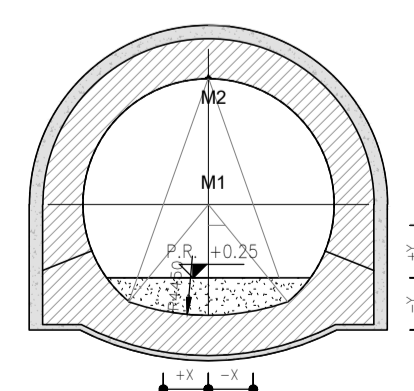

KEY-PLAN

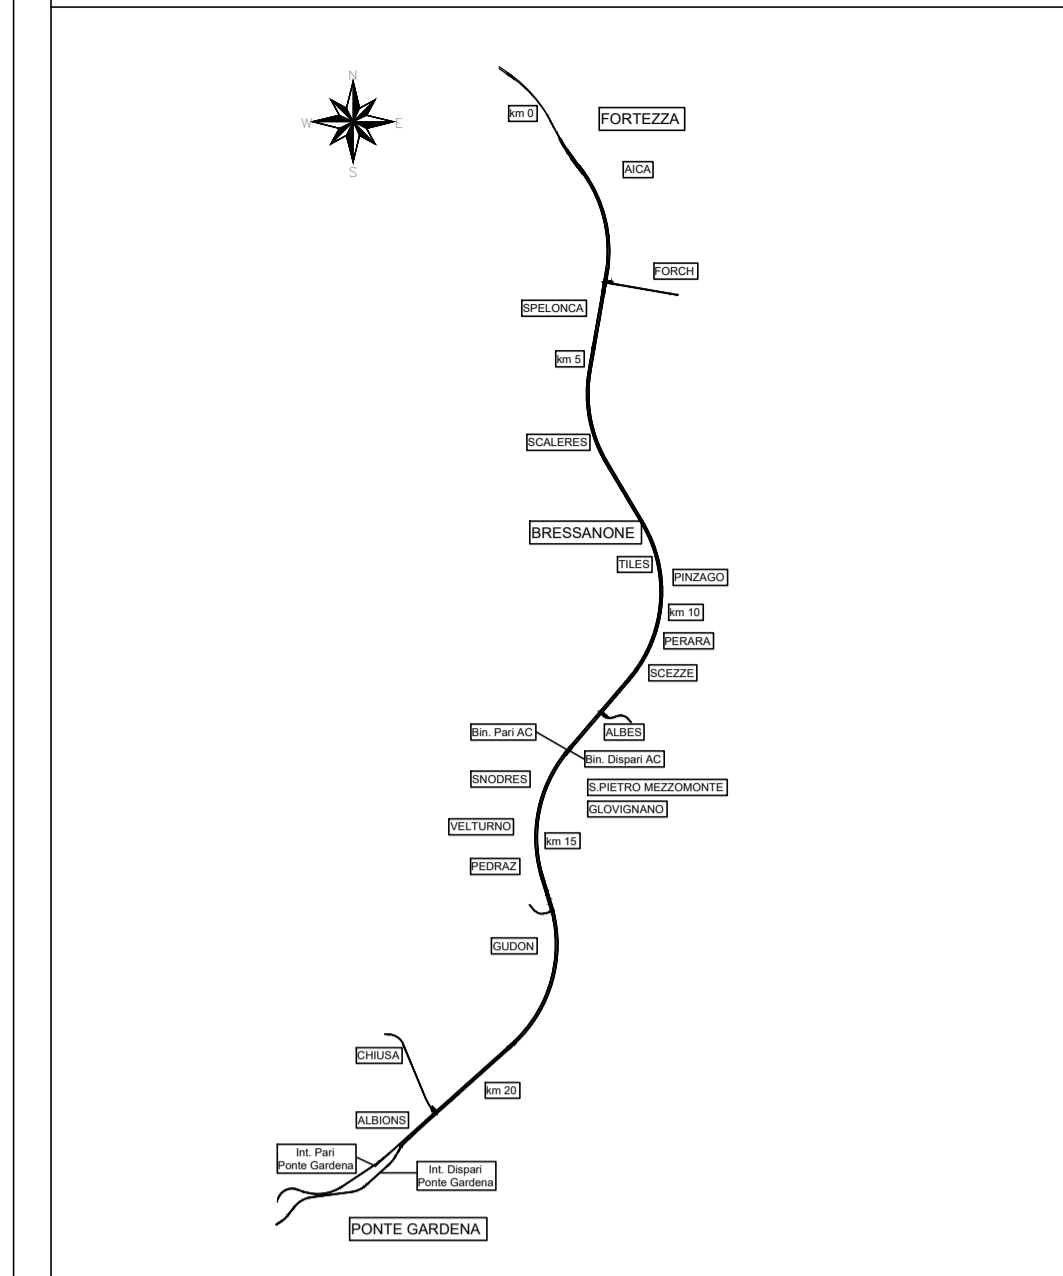

NOTE

1. EVENTUALI DIFFERENZE TRA LE MISURE DI QUOTE TOTALI E LA SOMMATORIA DELLE MISURE DI QUOTE PARZIALI SONO DOVUTE AD ARROTONDAMENTI AUTOMATICI.
2. PER LE TRACCE DI APPLICAZIONE DELLE SEZIONI TIPO SI RIMANDA AGLI ELABORATI DI PROFILO GEOTECNICO.
3. PER LE CARATTERISTICHE DEI MATERIALI, SI RIMANDA ALL'ELABORATO IBL118D07SPGN0000001.

LEGENDA

- P.C. PIANO DEI CENTRI
- Q.P. QUOTA DI PROGETTO
- P.S. PIANO DI SCAVO



COMMITTENTE: RFI RETE FERROVIARIA ITALIANA GRUPPO FERROVIE DELLO STATO ITALIANE

DIREZIONE LAVORI: ITALFERR GRUPPO FERROVIE DELLO STATO ITALIANE

APPALTATORE: SWS

PROGETTAZIONE: MANDANT: MANDATI: GDP GEOMIN, SIS, SWS

PROGETTO ESECUTIVO: PROGETTAZIONE ESECUTIVA ED ESECUZIONE DEI LAVORI DI REALIZZAZIONE DEL LOTTO 1 DEL QUADRUPPLICAMENTO DELLA LINEA FERROVIARIA FORTEZZA - VERONA TRATTA "FORTEZZA - PONTE GARDENA"

08 - GALLERIE C-GALLERIE NATURALI DI LINEA E DI INTERCONNESSIONE By-pass di esodo - innesto Carpenteria e particolari costruttivi - curva sinistra - tipo A

APPALTATORE: IL DIRETTORE TECNICO: SCALA: Varie

COMMESSA LOTTO FASE ENTE TIPO DOC. OPERA/DISCIPLINA PROGR. REV. I B O U 1 B E Z Z W B G N O 0 0 0 0 8 3 B

Rev.	Descrizione	Redatto	Verificato	Data	Approvato	Data	Autore/Verificatore
A	EMMISSIONE	M. Agazzi	A. Vianello	17/01/2022	D. Bubbato	18/01/2022	18/01/2022
B	EMMISSIONE PER INDICAZIONE COMMITTENTE	L. Gobbi	A. Vianello	18/01/2022	D. Bubbato	20/01/2022	20/01/2022