SEZIONE A–A
SCALA 1:50

LAYOUT FUNZIONALE NICCHIA NSB

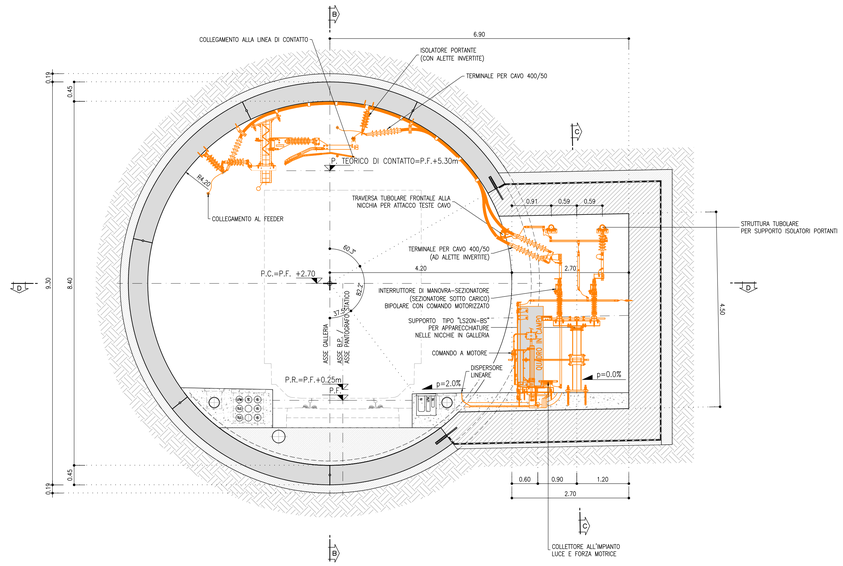

SEZIONE B–B
SCALA 1:50

LAYOUT FUNZIONALE NICCHIA NSB

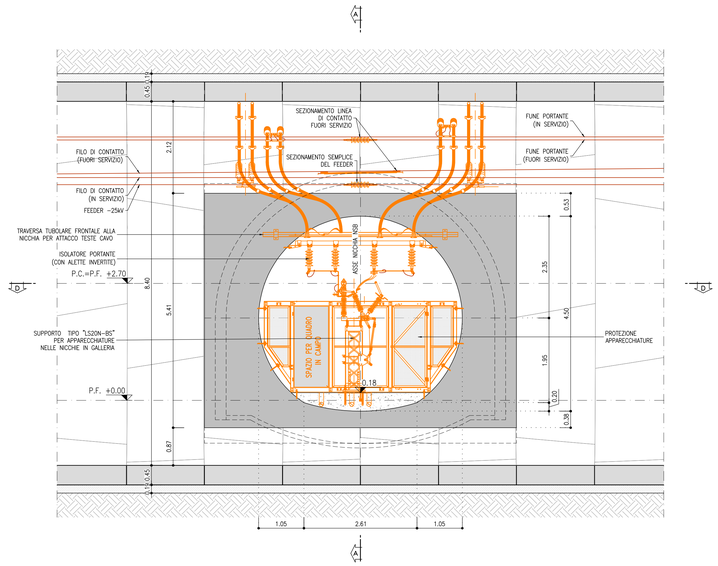

SEZIONE D–D
SCALA 1:50

LAYOUT FUNZIONALE NICCHIA NSB

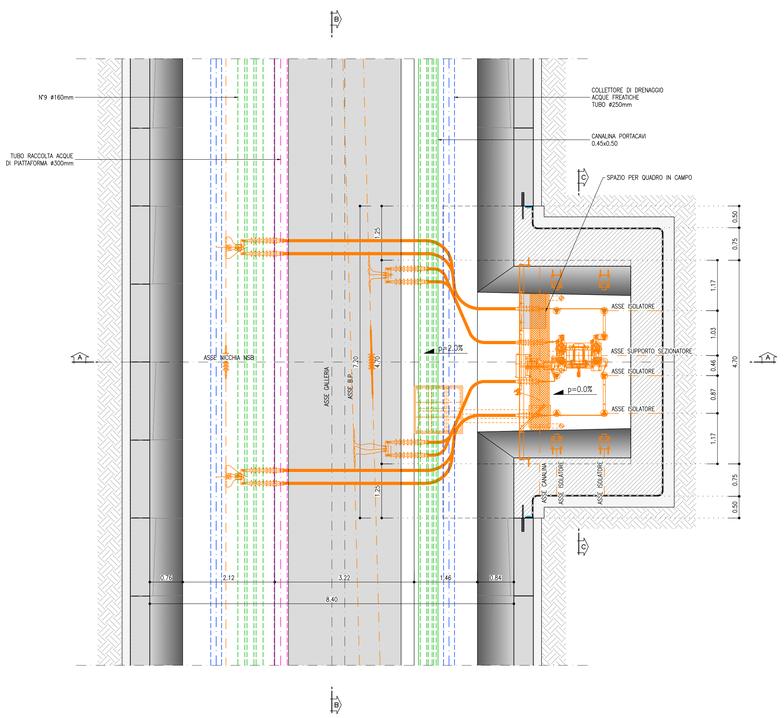

SEZIONE C–C
SCALA 1:50

LAYOUT FUNZIONALE NICCHIA NSB

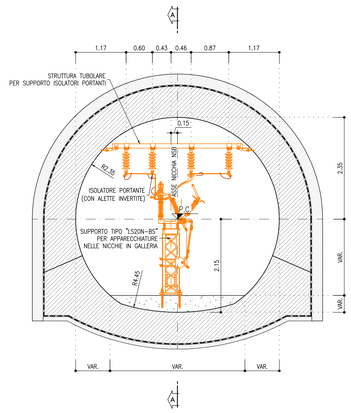

COMMITTENTE: RFI RETE FERROVIARIA ITALIANA — GRUPPO FERROVIE DELLO STATO ITALIANE

DIREZIONE LAVORI: ITALFERR — GRUPPO FERROVIE DELLO STATO ITALIANE

APPALTATORE: webuild / Impleniol — CONSORZIODOLOMITI

PROGETTAZIONE:

MANDATARIA: SWS

MANDANTI: PINI ITALIA; GDP GEOMINI; SIST Studio di Ingegneria Strutturale Alpina a Rete; ILFER

IL DIRETTORE DELLA PROGETTAZIONE:
Ing. Paolo Cucino
Ordine degli Ingegneri della Provincia di Trento
Sezione A
Dott. Ing. PAOLO CUCINO
ISCRIZIONE ALBO N° 2216

PROGETTO ESECUTIVO

PROGETTAZIONE ESECUTIVA ED ESECUZIONE DEI LAVORI DI REALIZZAZIONE DEL LOTTO 1 DEL QUADRUPLICAMENTO DELLA LINEA FERROVIARIA FORTEZZA - VERONA TRATTA "FORTEZZA – PONTE GARDENA"

DISEGNO

08 - GALLERIE

C-GALLERIE NATURALI DI LINEA E DI INTERCONNESSIONE
Scavo meccanizzato
Nicchie NSB

APPALTATORE		SCALA:
IL DIRETTORE TECNICO Ing. Paolo Giambastiani		1:50

COMMESSA	LOTTO	FASE	ENTE	TIPO DOC.	OPERA/DISCIPLINA	PROGR.	REV.
I B 0 U	1 B	E	Z Z	W B	G N 0 0 0 0	0 8 8	B

Rev.	Descrizione	Redatto	Data	Verificato	Data	Approvato	Data	Autorizzato Data
A	EMISSIONE	L. Stedile	16/12/2021	C. Iasiello	31/12/2021	D. Buttafoco (Dolomiti)	19/01/2022	IL PROGETTISTA P. Cucino
B	Emissione a seguito di indicazioni Committenza	L. Stedile	18/07/2022	C. Iasiello	19/07/2022	D. Buttafoco (Dolomiti)	30/07/2022	ORDINE DEGLI INGEGNERI DELLA PROV. DI TRENTO Dott. Ing. PAOLO CUCINO ISCRIZIONE ALBO N° 2216

File: IB0U1BEZZWBGN0000088B.dwg — n. Elab.: