


**LEGENDA**

P.F. = PIANO FERRO  
P.R. = PIANO DI ROTOLAMENTO

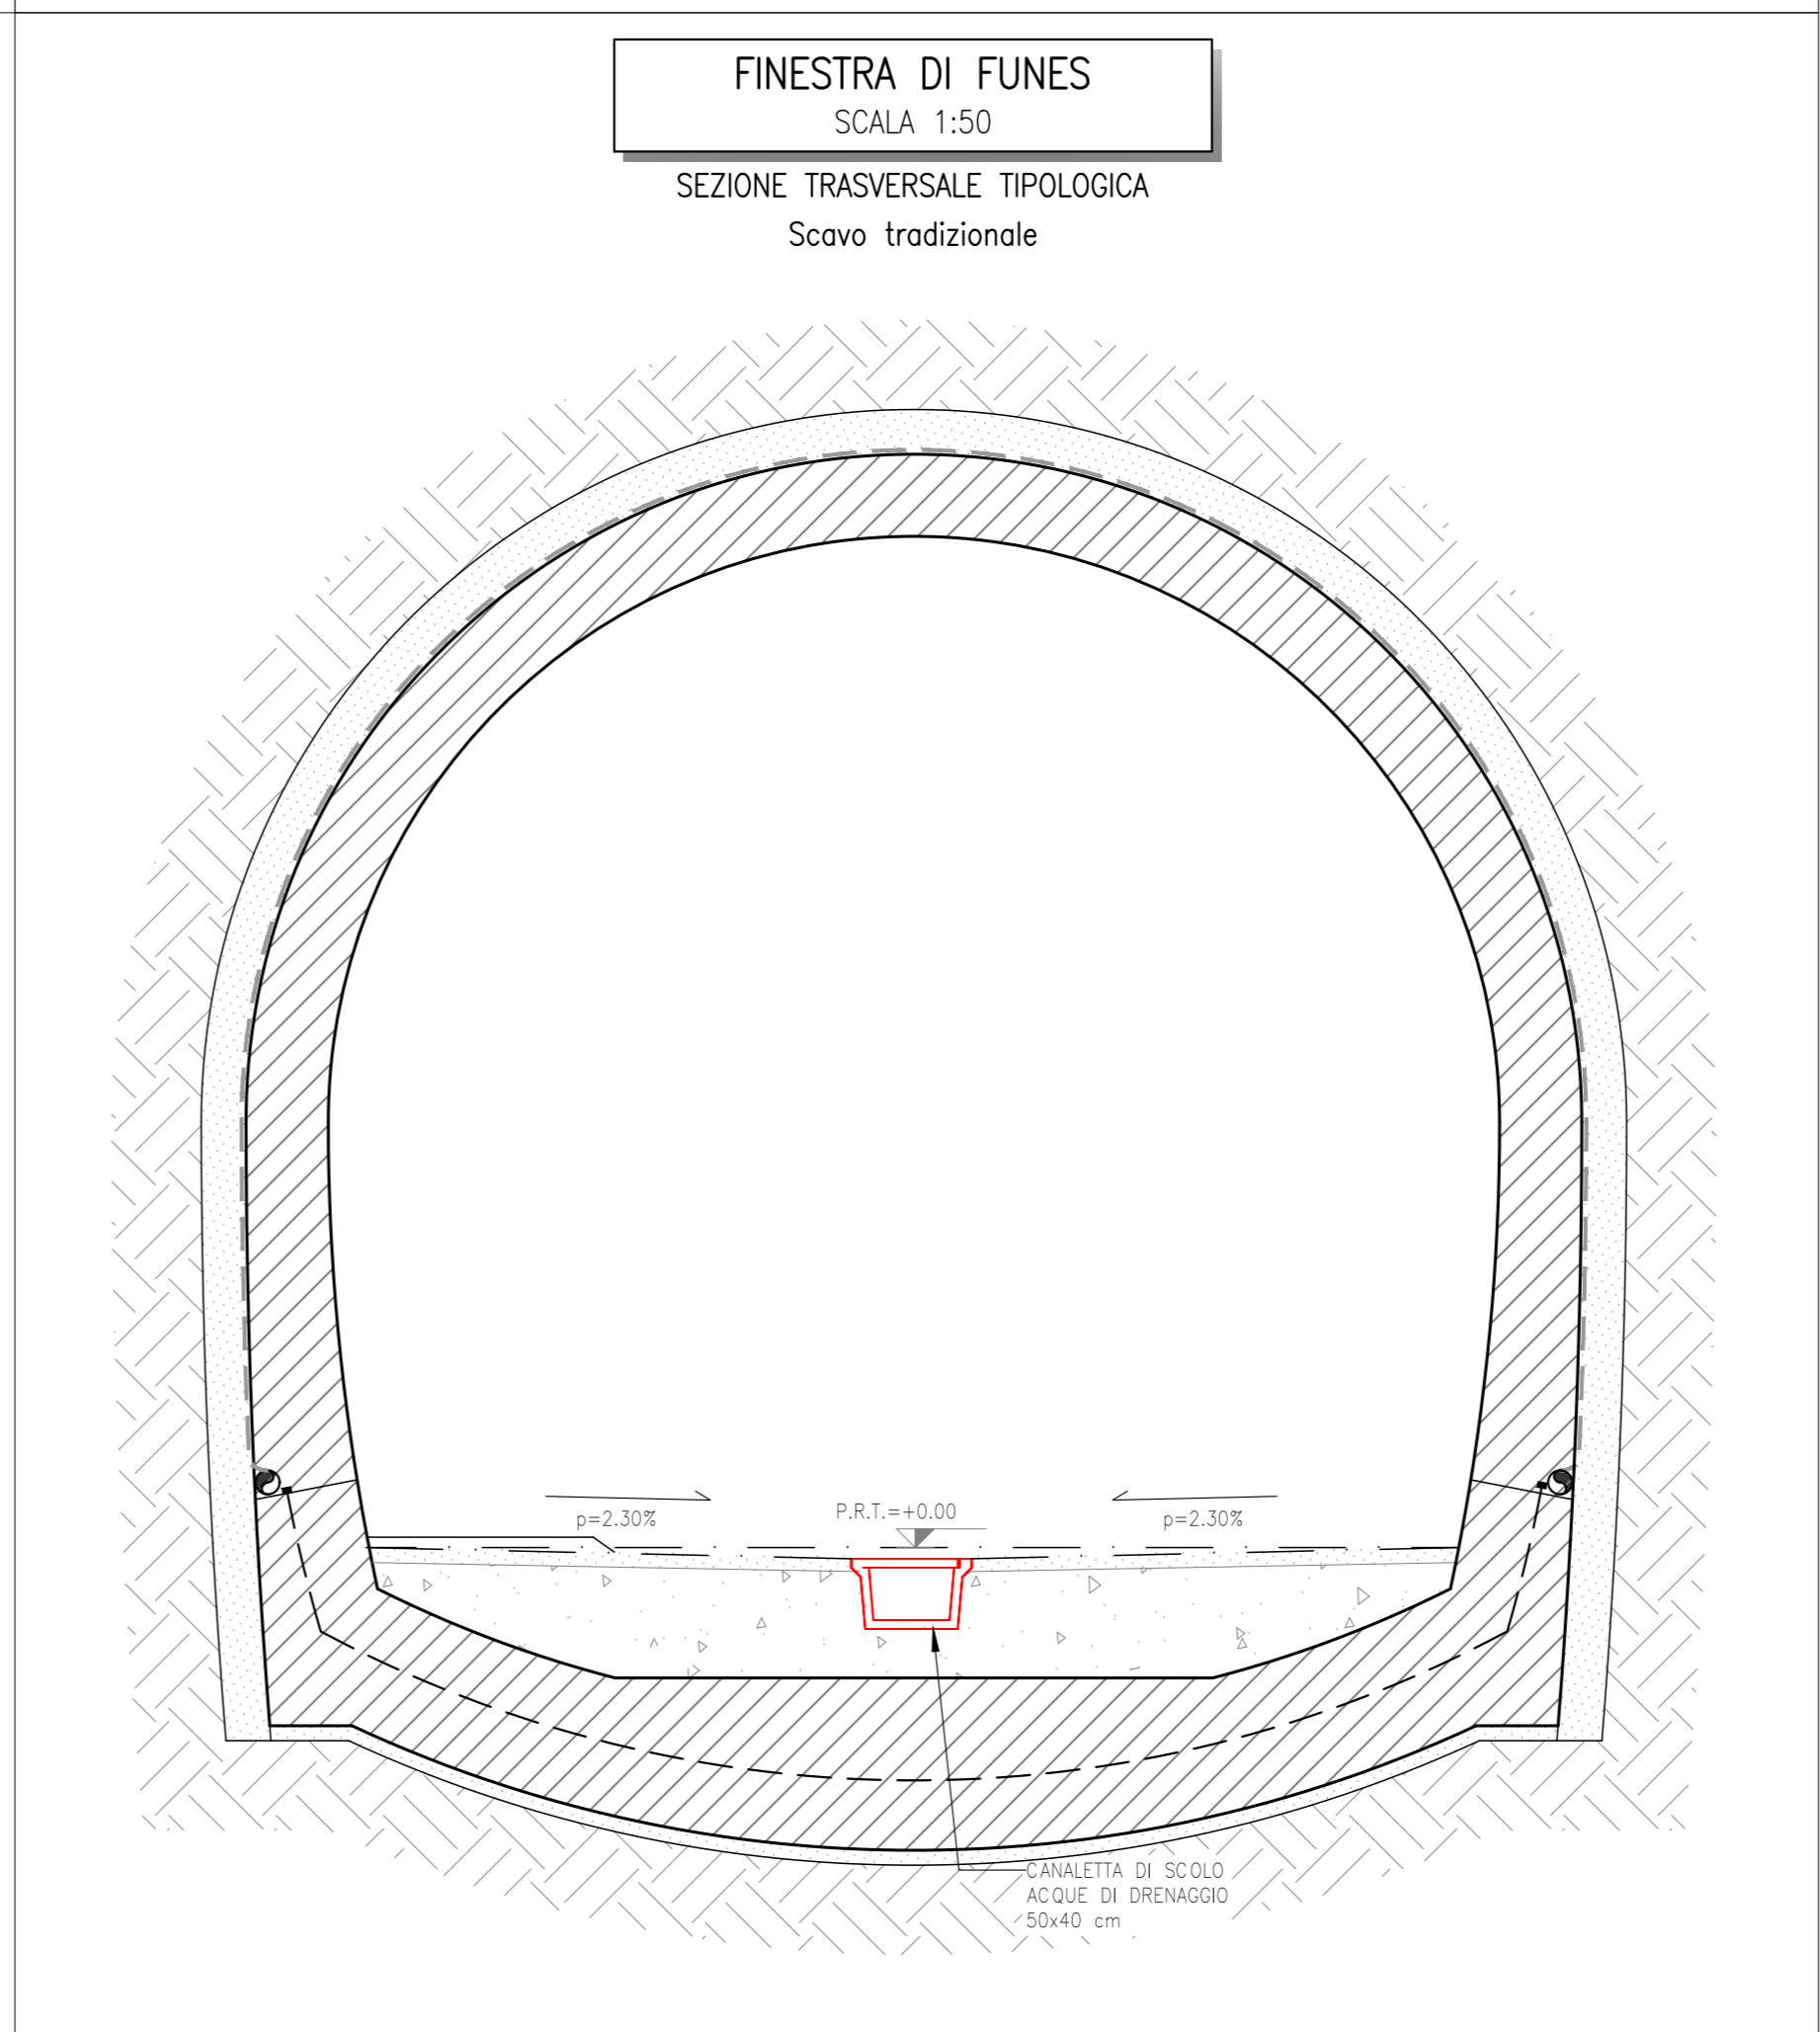

**COMMITTENTE:** RFI - RETE FERROVIARIA ITALIANA - GRUPPO FERROVIE DELLO STATO ITALIANE

**DIREZIONE LAVORI:** ITALFERR - GRUPPO FERROVIE DELLO STATO ITALIANE

**APPALTATORE:** wbuild | implenti | CONSORZIO DOLOMITI

**PROGETTAZIONE:** SWS

**MANDATARI:** PINI | GDP GEOMINI | SIST

**IL DIRETTORE DELLA PROGETTAZIONE:** DOTT. ING. PAOLO GIUGINO

**PROGETTO ESECUTIVO**

**PROGETTAZIONE ESECUTIVA ED ESECUZIONE DEI LAVORI DI REALIZZAZIONE DEL LOTTO 1 DEL QUADRUPPLICAMENTO DELLA LINEA FERROVIARIA FORTEZZA - VERONA TRATTA "FORTEZZA - PONTE GARDENA"**

**DISEGNO**  
08 - GALLERIE  
0 - SISTEMAZIONI IDRAULICHE IN GALLERIA  
Galleria Gardena. Interconnessioni. Finestra di Funes, Finestra di Chiusa  
Sezioni tipo idrauliche con particolari - Tav. 2

**APPALTATORE**  
IL DIRETTORE TECNICO: [Signature]

**SCALA:** 1:50

**COMMESSA** LOTTO FASE ENTE TIPO DOC. OPERA/DISCIPLINA PROG. REV.  
1B0U 1B E Z Z WB GN000X 002 B

Rev.	Descrizione	Redatto	Data	Verificato	Data	Approvato	Data	Autore/Rev. Data
A	Emissione	A. Fazio	26/01/2022	D. Neri	26/01/2022	[Signature]	26/01/2022	IL PROGETTISTA P. CIGRIO
B	Emissione a seguito di iterazione e integrazioni	A. Fazio	16/07/2022	D. Neri	16/07/2022	[Signature]	16/07/2022	DIRETTORE TECNICO INGEGNERI DOTT. ING. PAOLO GIUGINO DOTT. ING. PAOLO GIUGINO ISCRIZIONE ALBO N° 2216 15/12/2022

File: 1B0U1BEZZ1WBGN00X-B.dwg n. Elab.: