



SEZIONE B-B

SCALA 1 : 50

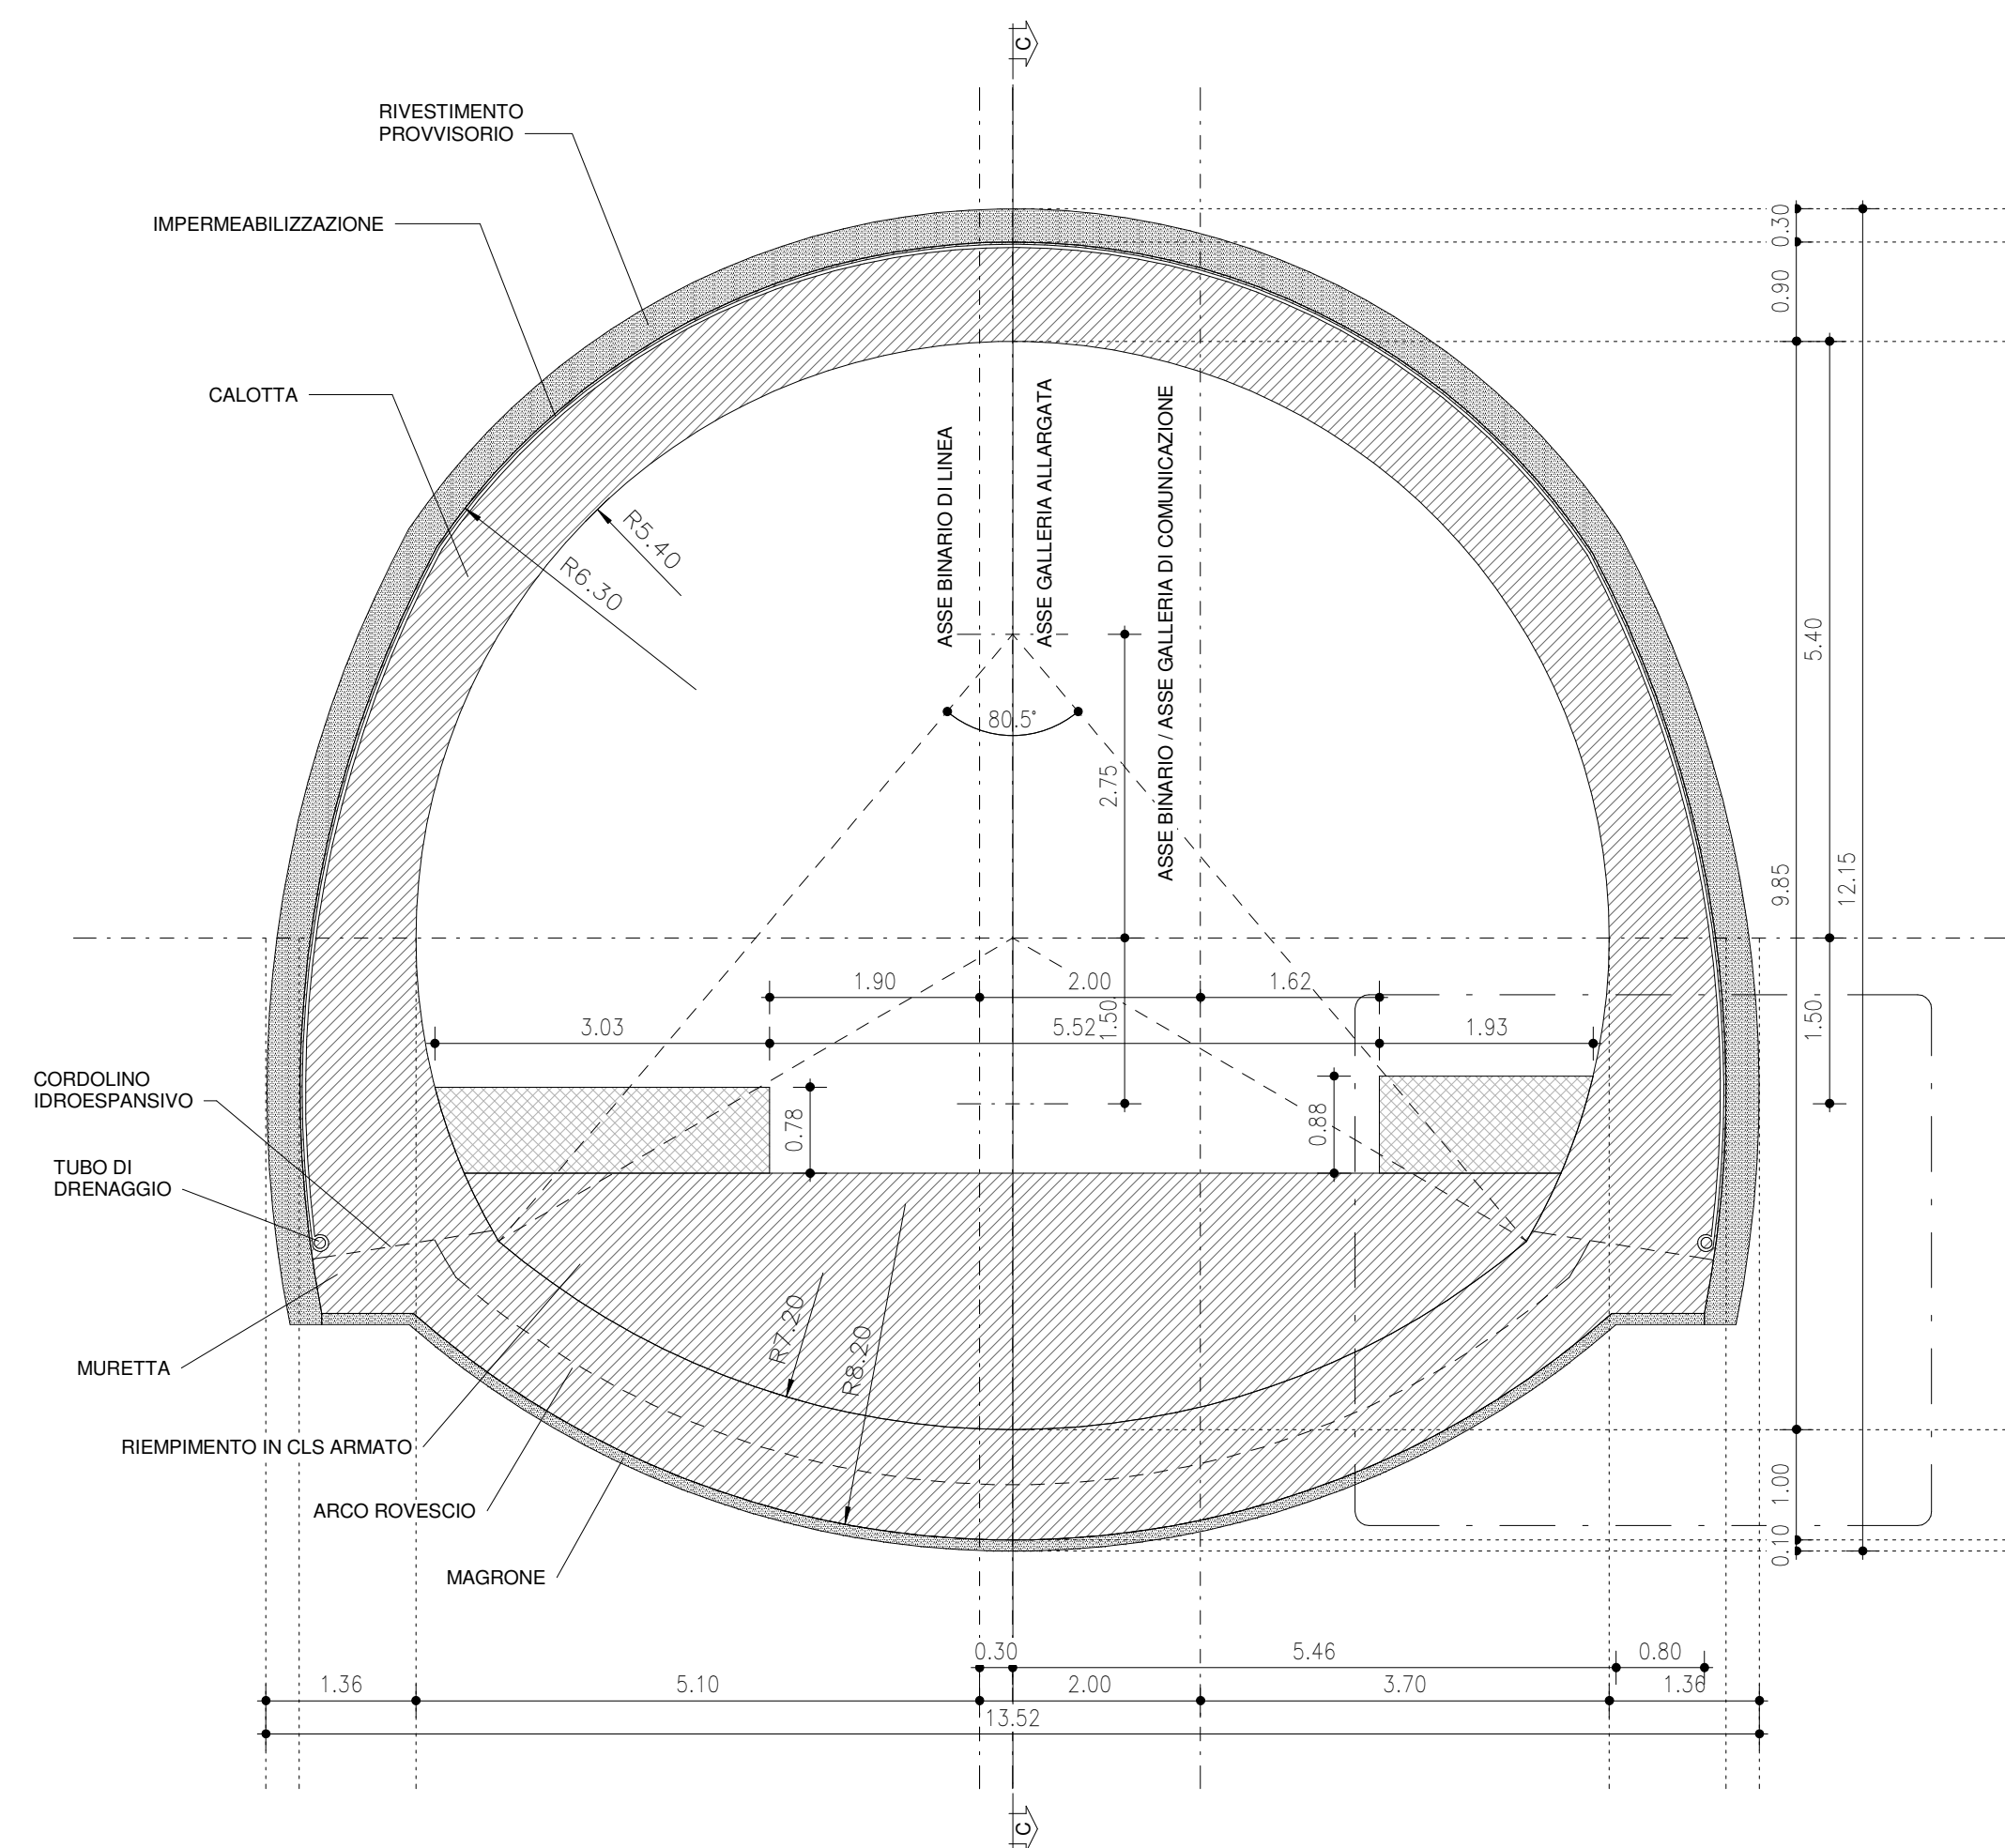


SEZIONE C-C

SCALA 1 : 50

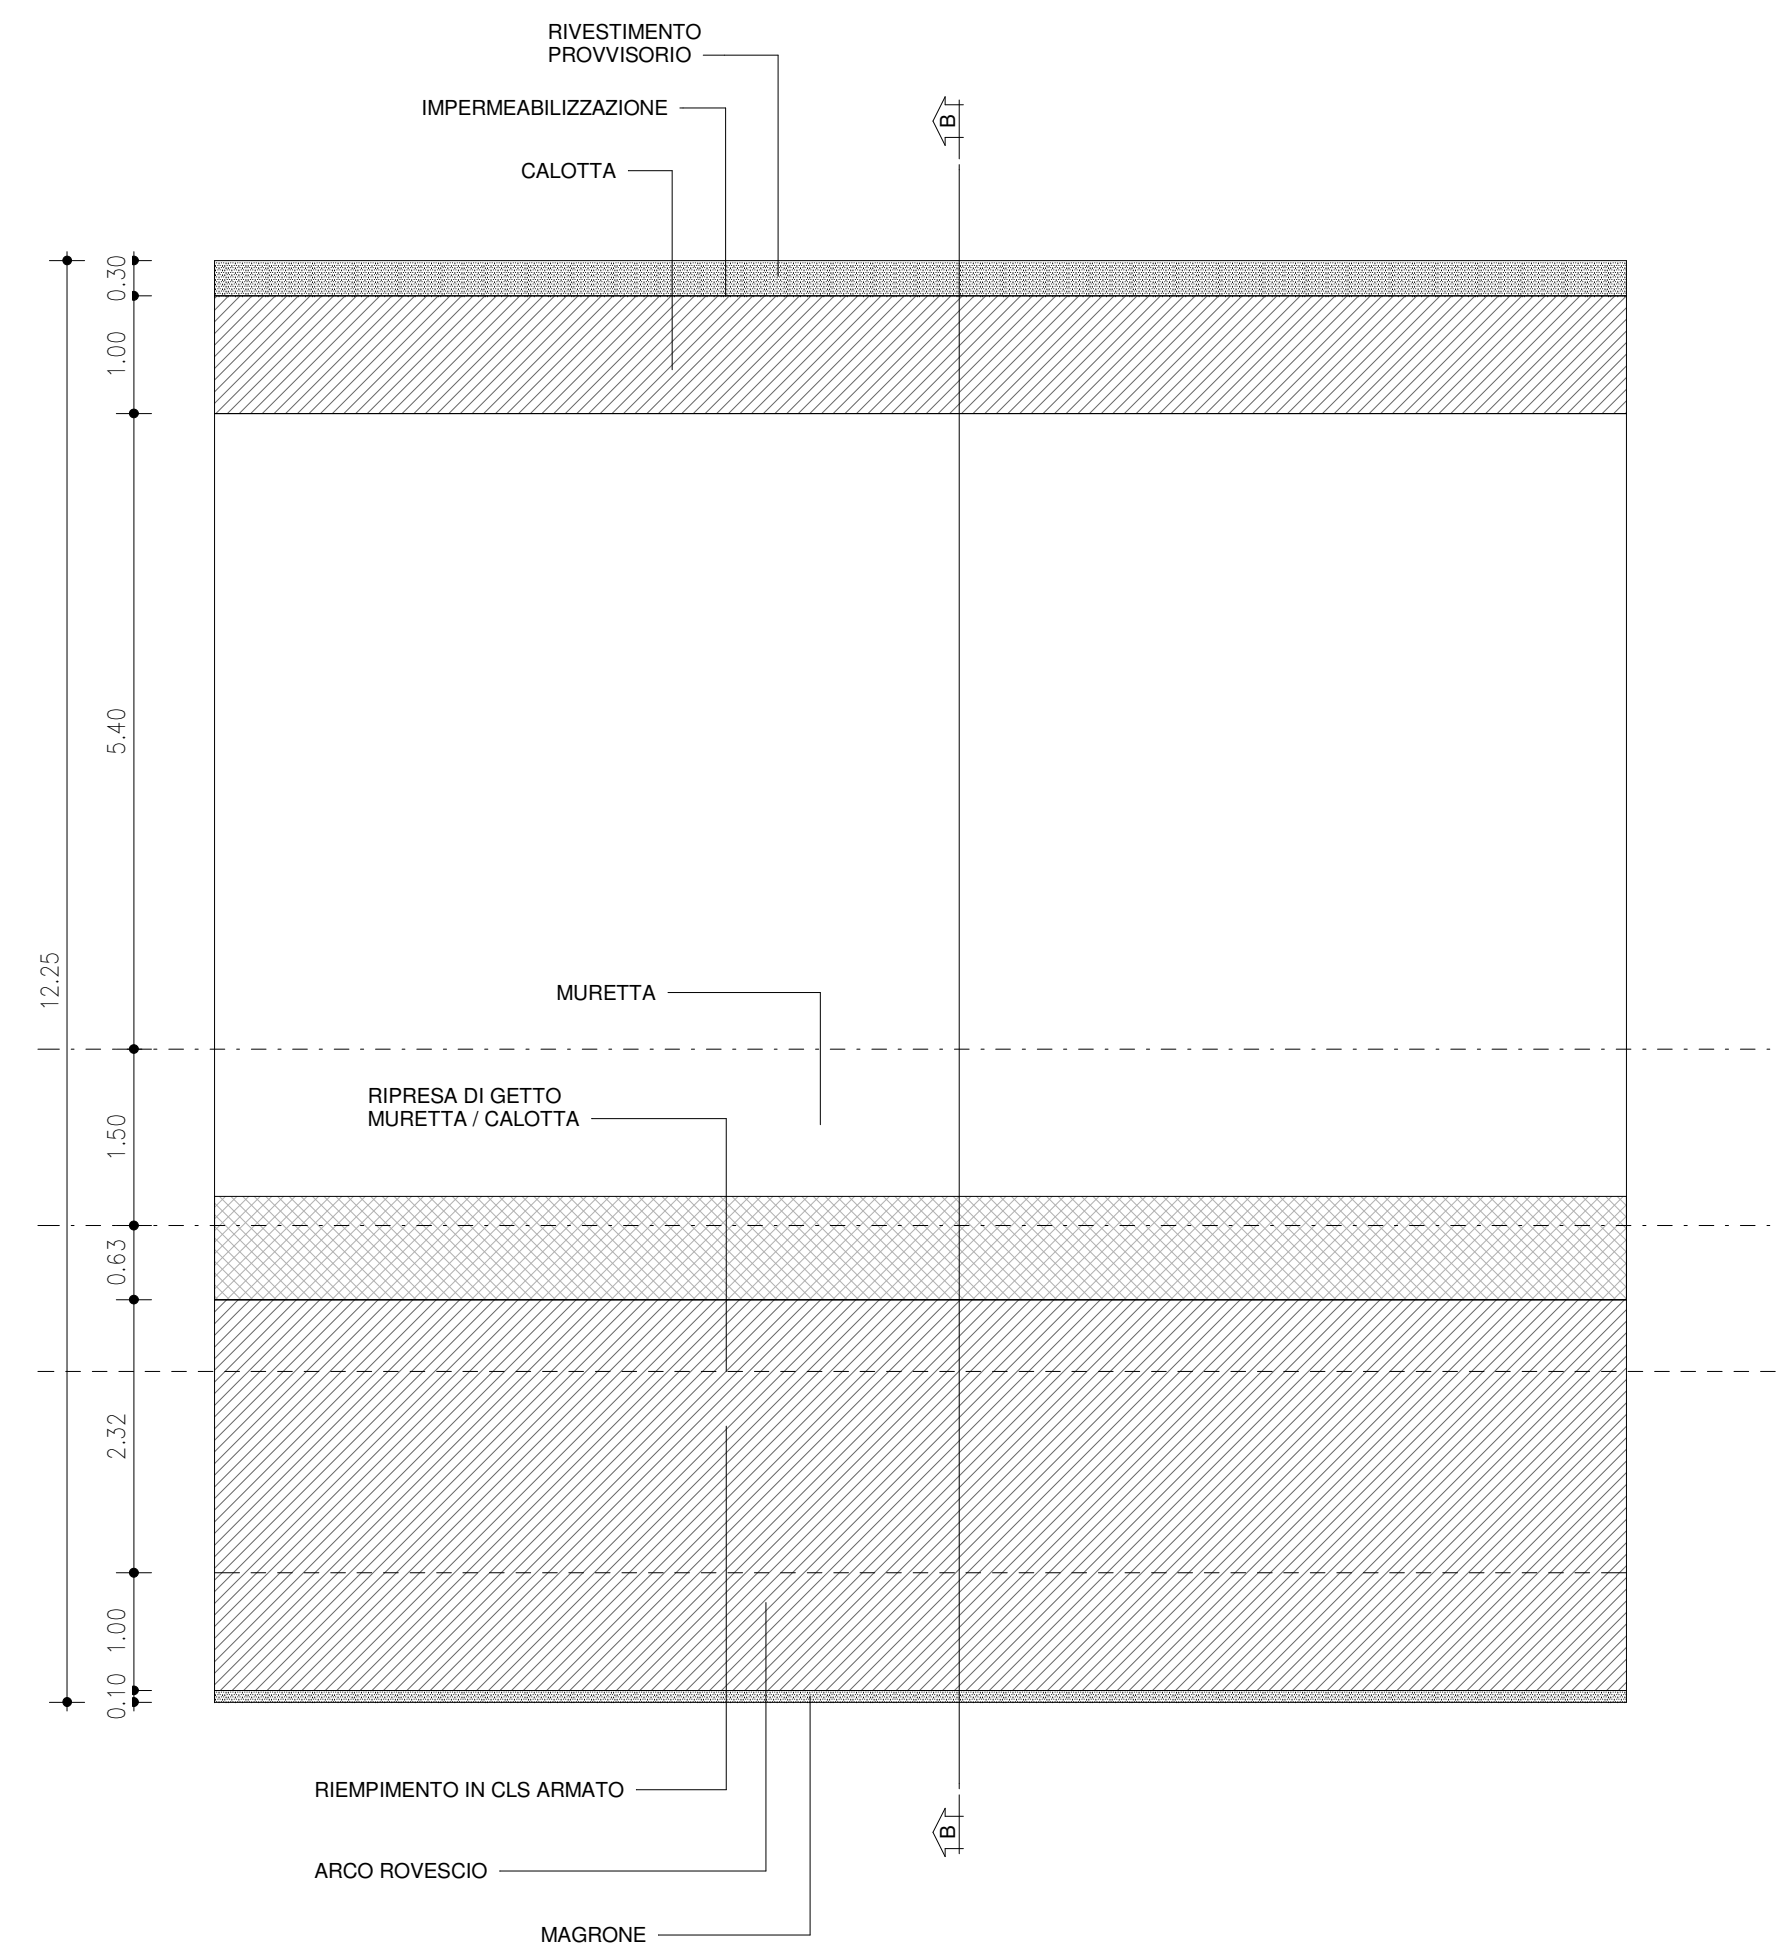


PARTICOLARE MURETTA

SCALA 1 : 20

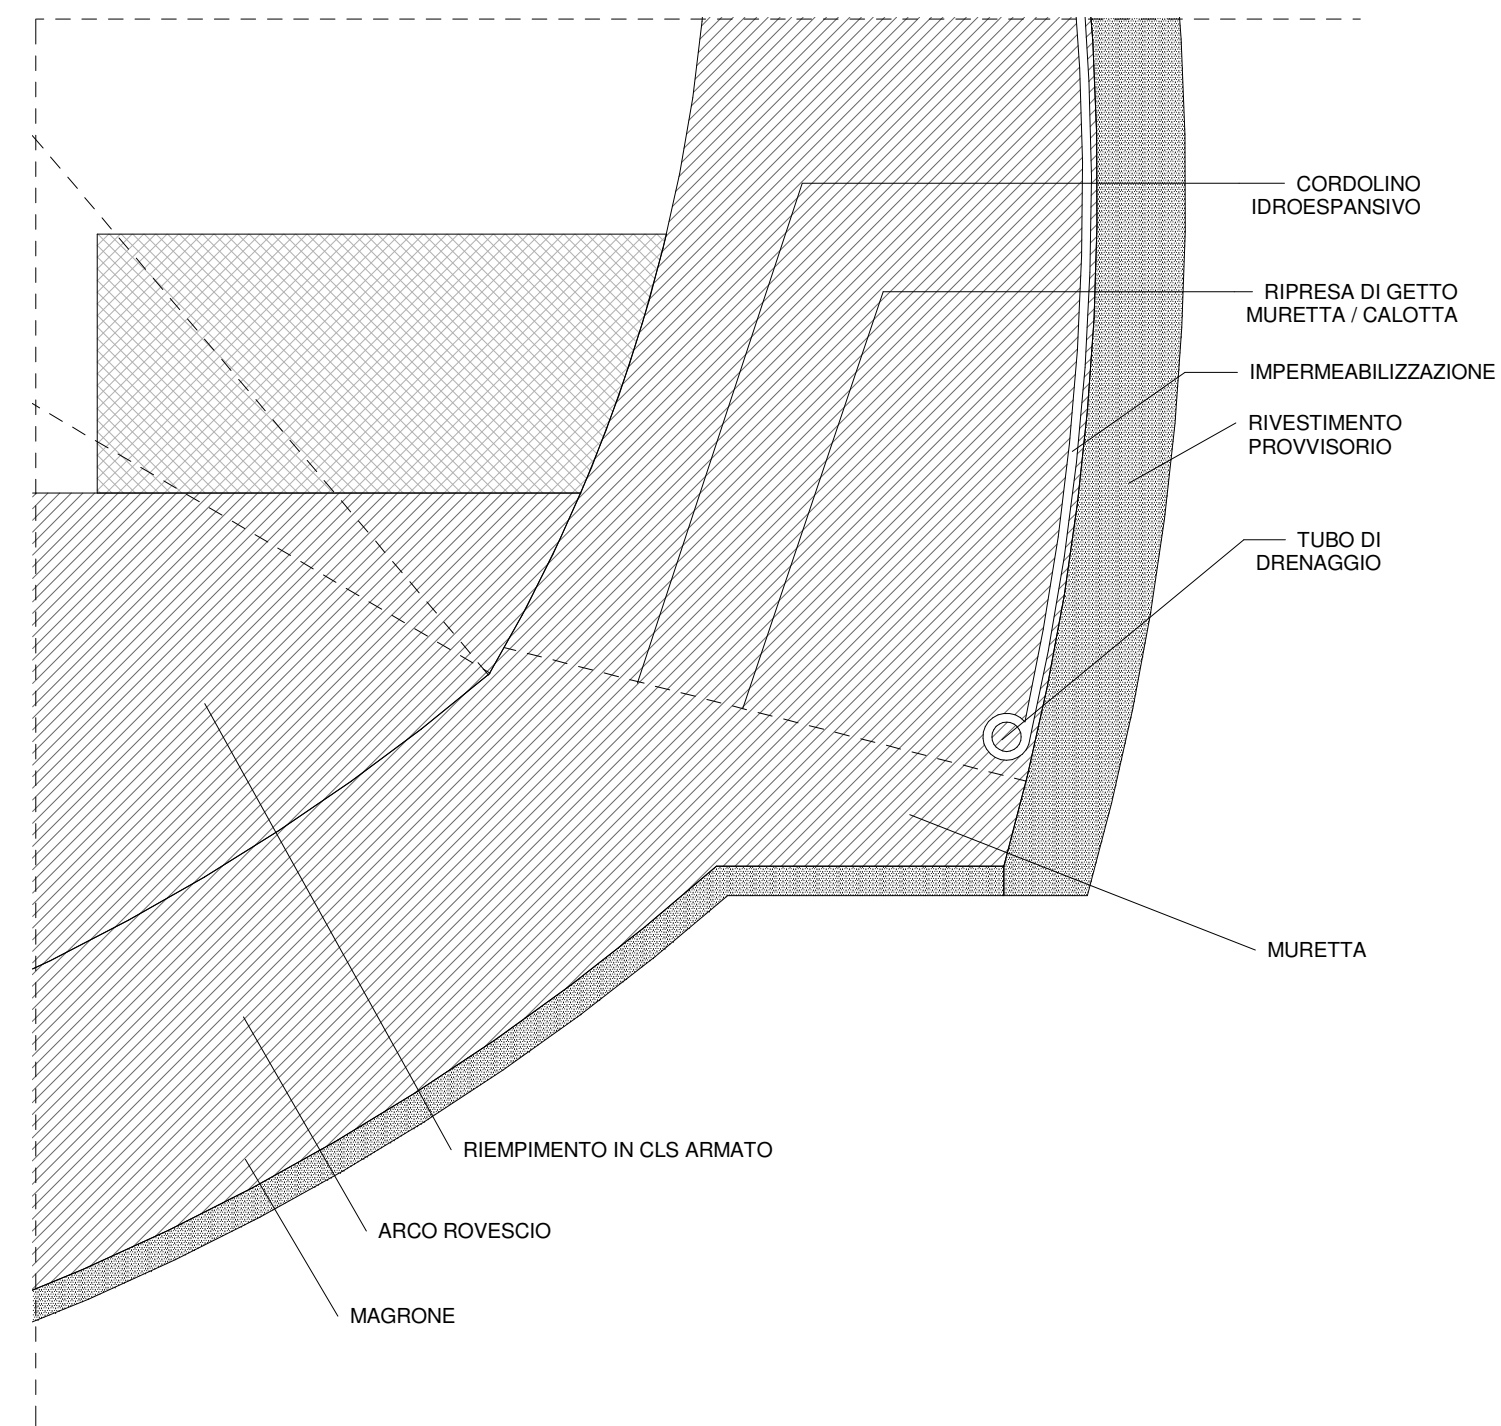


PIANTA P.C.

SCALA 1 : 50

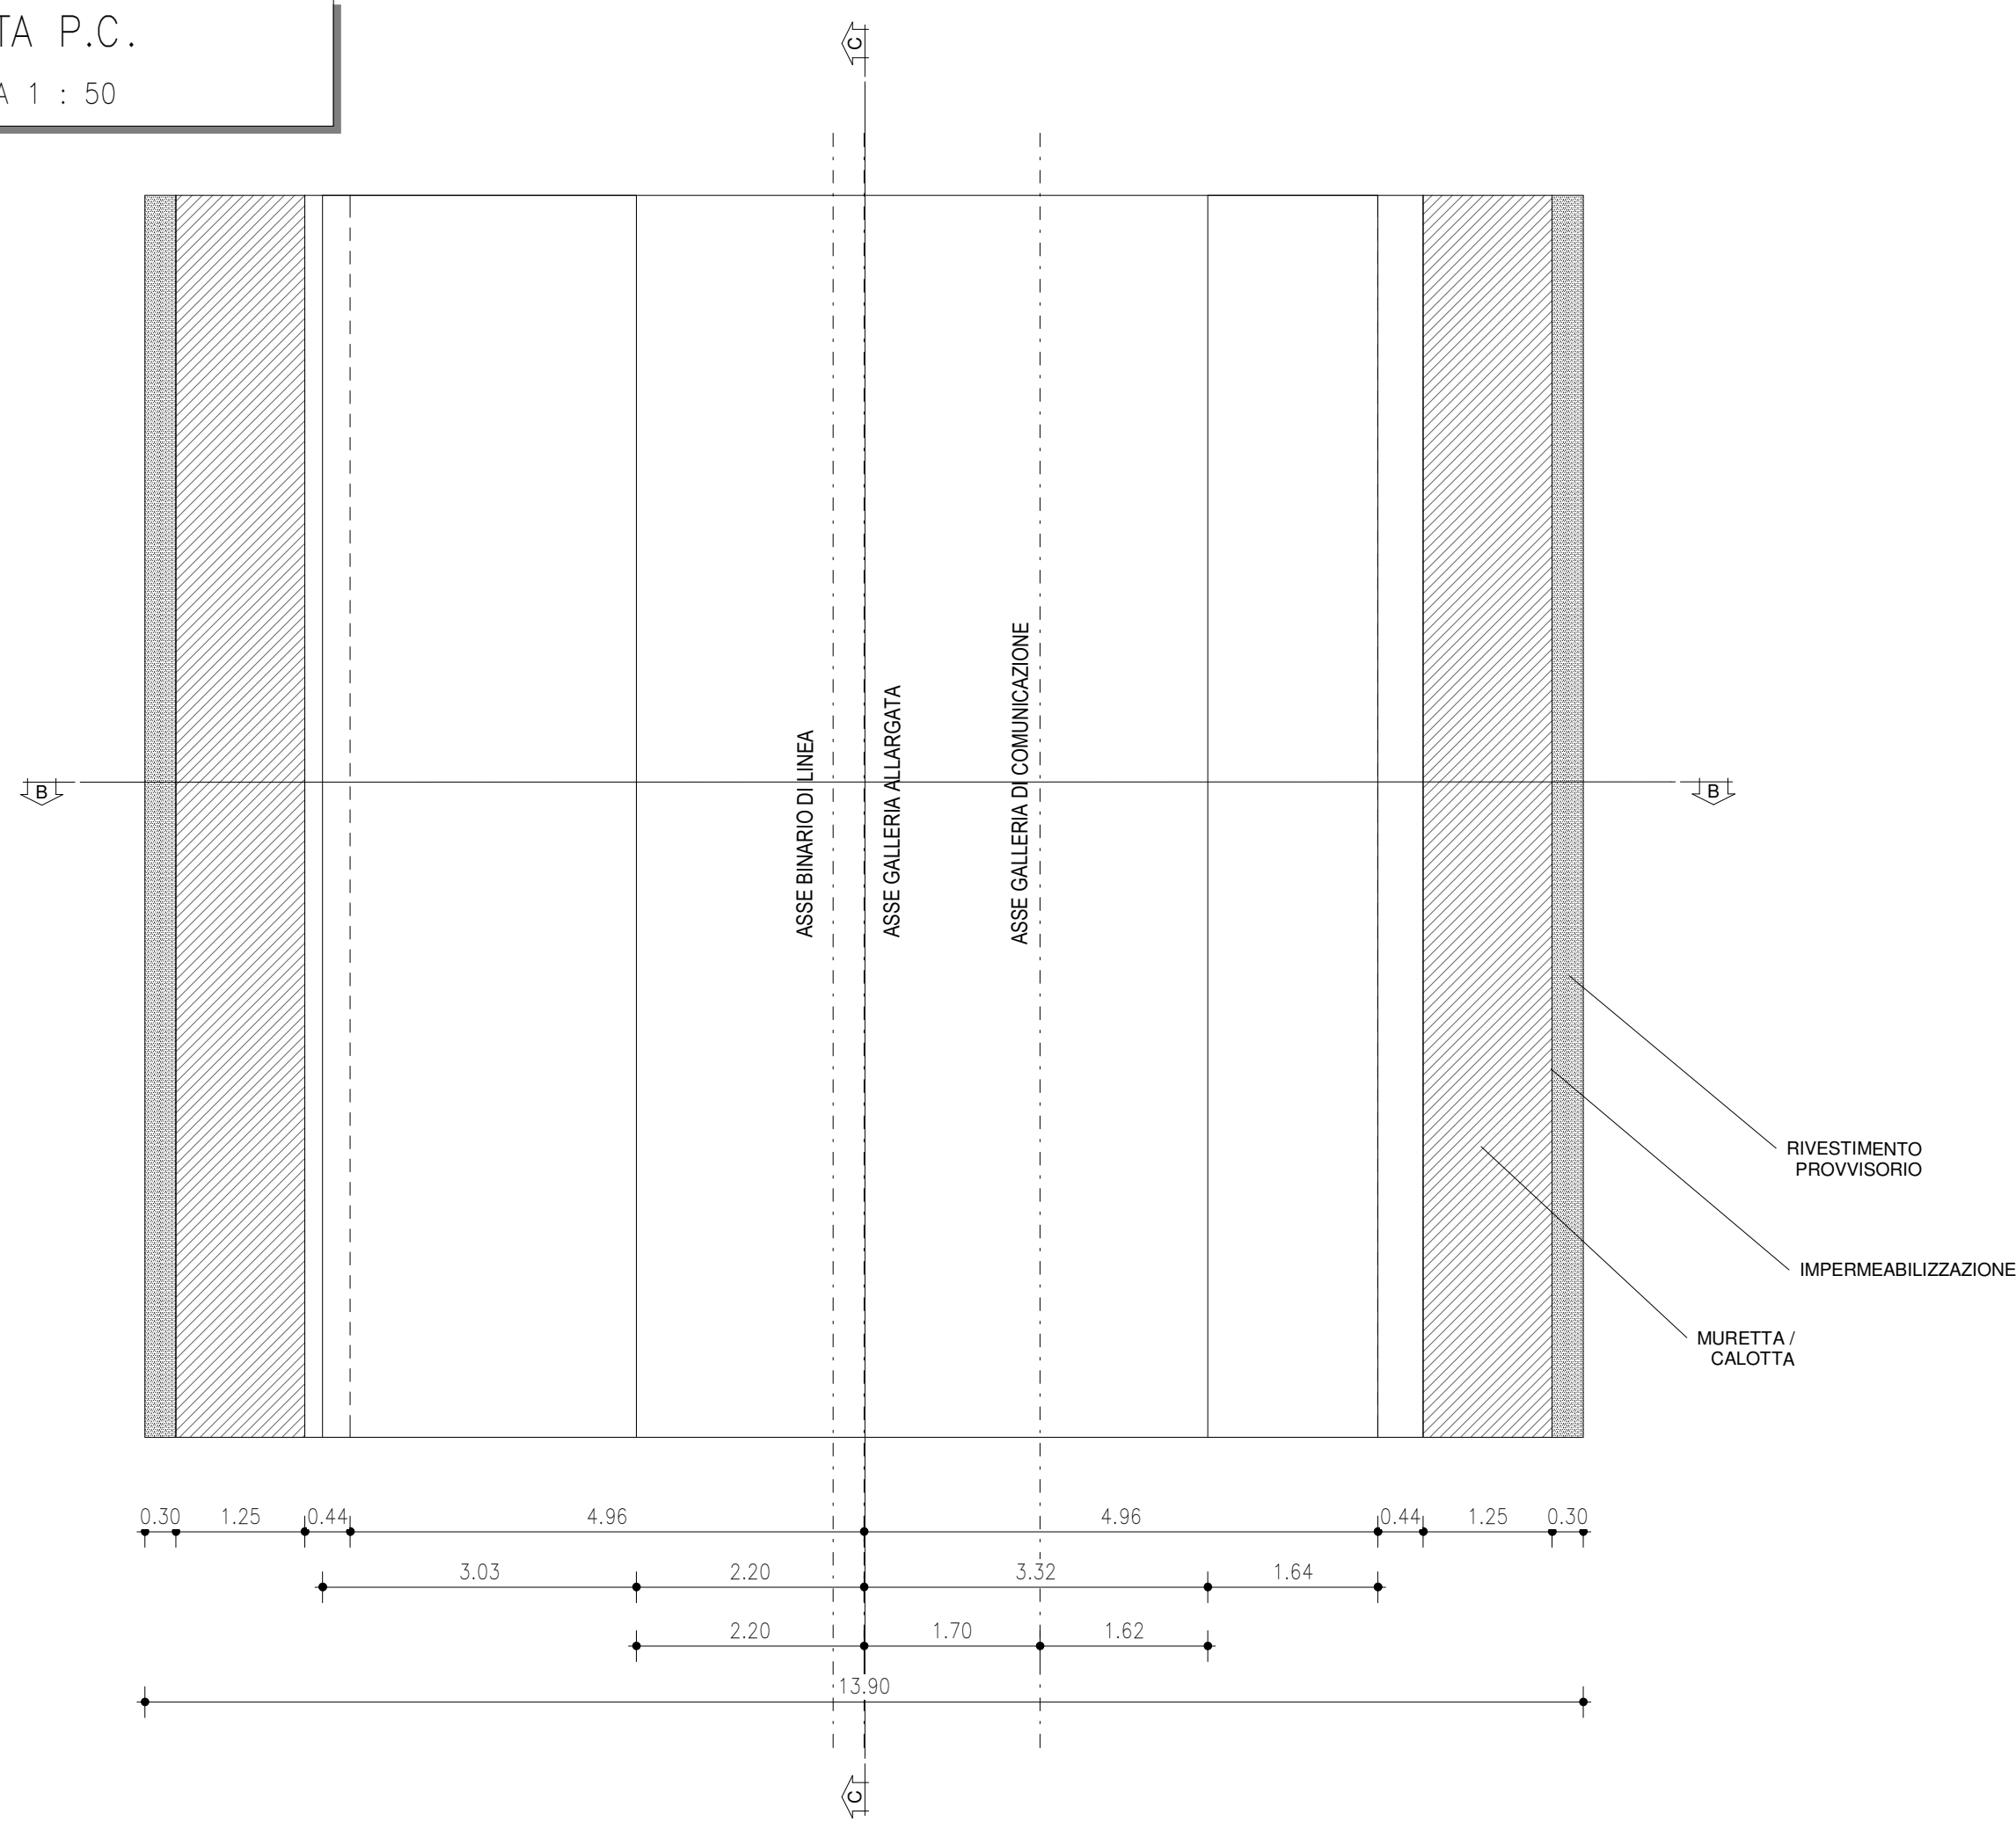


VISTA 3D

SCALA

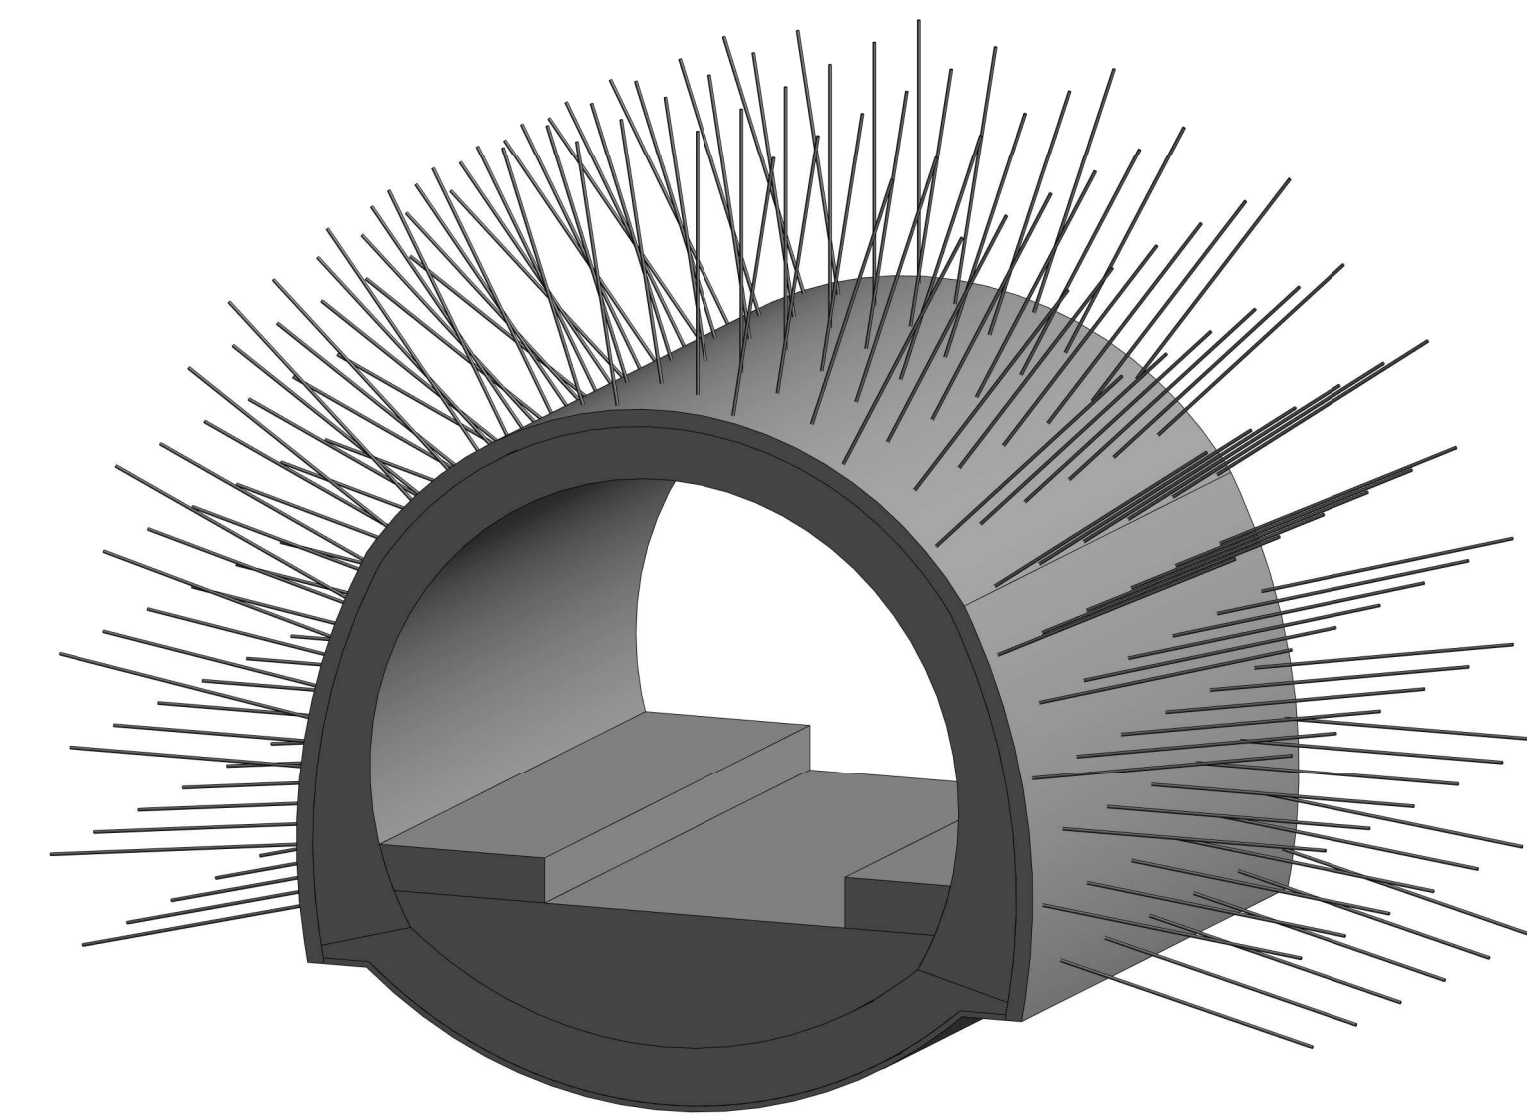

KEY-PLAN

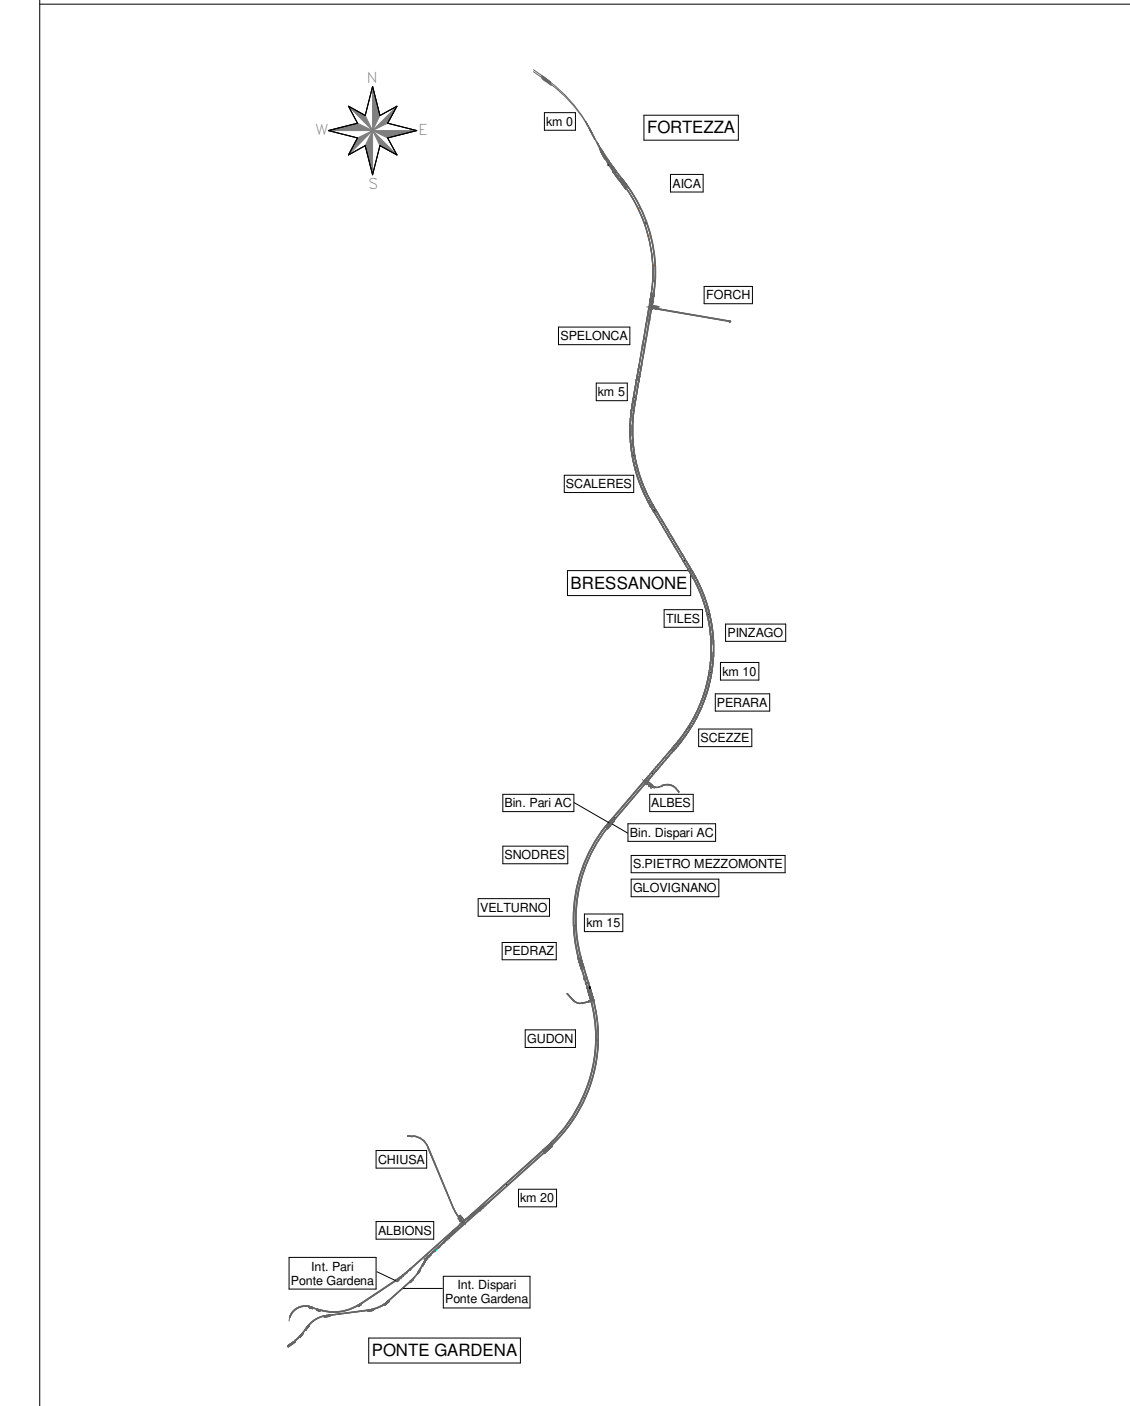

LEGENDA

- P.C. PIANO DEI CENTRI
- P.F. PIANO FERRO
- P.S. PIANO DI SCAVO

NOTE GENERALI

1. PER LE CARATTERISTICHE DEI MATERIALI SI RIMANDA ALL'ELABORATO:
- "CARATTERISTICHE DEI MATERIALI" - cod: BL118D07SPGN000001



COMMITTENTE: **RFI**
RETE FERROVIARIA ITALIANA
GRUPPO FERROVIE DELLO STATO ITALIANE

DIREZIONE LAVORI: **ITALFERR**
GRUPPO FERROVIE DELLO STATO ITALIANE

APPALTATORE: **CONSORZIODLOMITI**

PROGETTAZIONE: **SWS**
MANDANTE: **PINI**, **GDP**, **GEOMIN**, **ALFA**, **SIS**
IL DIRETTORE DELLA PROGETTAZIONE: **Ing. Paolo Cusi**

PROGETTO ESECUTIVO
PROGETTAZIONE ESECUTIVA ED ESECUZIONE DEI LAVORI DI REALIZZAZIONE DEL LOTTO 1 DEL QUADRUPPLICAMENTO DELLA LINEA FERROVIARIA FORTIZZA - VERONA TRATTA "FORTIZZA - PONTE GARDENA"

DISEGNO
Cameroni_di_comunicazione-BP-Galleria_allargata- Sezione_tipo_A2
Carpenteria

APPALTATORE: **CONSORZIODLOMITI**
SCALA: **As**
As
Indicated

COMMESSA	LOTTO	FASE	ENTE	TIPO DOC.	OPERA/DISCIPLINA	PROGR.	REV.
IB0U	1B	EZZ	WB	GN0100	014	B	

Rev.	Descrizione	Redatto	Data	Verificato	Data	Approvato	Data	Autografo	Data
A	Emissione	M. Inganni	17/01/22	A. Valente	18/01/22	D. Bufalino	18/01/22	[Signature]	18/01/22
B	EMERSONE A SCALTO ESECUCIONE COMMITTENZA	L. Galice	18/07/22	A. Valente	19/07/22	D. Bufalino	20/07/22	[Signature]	20/07/22