

PARTICOLARE MURETTA
SCALA 1:25

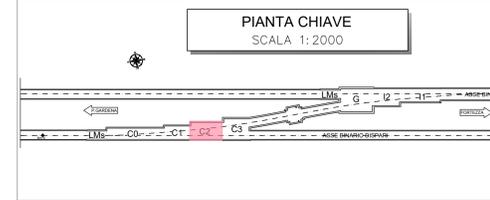
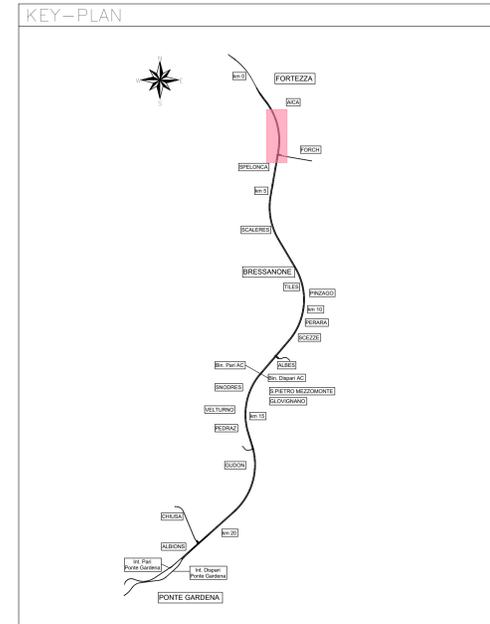
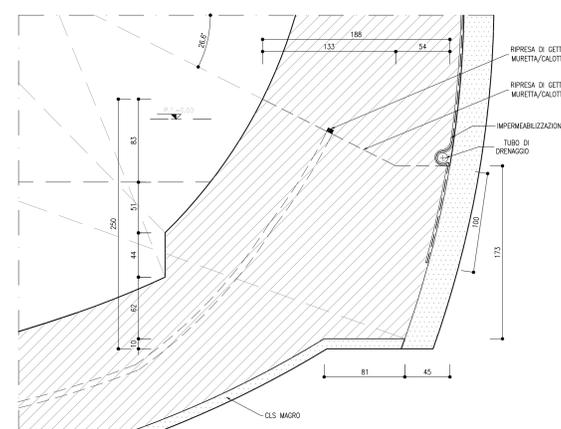


TABELLA INCIDENZE

Spritz-beton	30 kg/m ³
Arco Rovescio	60 kg/m ³
Muretta	60 kg/m ³
Calotta	60 kg/m ³

LEGENDA

P.Ci	Piano dei centri interno
P.Ce	Piano dei centri esterno
P.F.	Piano ferro
P.S.	Piano di scavo
B.Ci	Binario galleria di comunicazione ingresso
B.Cu	Binario galleria di comunicazione uscita
B.P.	Binario pari
B.D.	Binario dispari

NOTE GENERALI

- TUTTE LE MISURE SONO ESPRESSE IN CM
- PER LE TRATTE DI APPLICAZIONE DELLE SEZIONI TIPO SI RIMANDA AGLI ELABORATI DI PROFILO GEOTECNICO
- EVENTUALI DIFFERENZE TRA LE MISURE DI QUOTE TOTALI E LA SOMMATORIA DELLE MISURE DI QUOTE PARZIALI SONO DOVUTE AD ARROTONDAMENTI AUTOMATICI

COMMITTENTE: **RFI** Rete Ferroviaria Italiana - Gruppo Ferrovie dello Stato Italiane

DIREZIONE LAVORI: **ITALFERR** Gruppo Ferrovie dello Stato Italiane

APPALTATORE: **WORLD** CONSORZIO DOLOMITI

PROGETTAZIONE: **SWS**

MANDATARI: **PINI**, **GDP GEOMINI**, **SISI**

IL DIRETTORE DELLA PROGETTAZIONE: **Ing. Paolo Guano**

PROGETTO ESECUTIVO

PROGETTAZIONE ESECUTIVA ED ESECUZIONE DEI LAVORI DI REALIZZAZIONE DEL LOTTO 1 DEL QUADRUPPLICAMENTO DELLA LINEA FERROVIARIA FORTEZZA - VERONA TRATTA "FORTEZZA - PONTE GARDENA"

DISEGNO

Cameroni di comunicazione-BD - sezione C2
Carpenteria e particolari

APPALTATORE	IL DIRETTORE TECNICO	SCALA:					
<i>WORLD</i>	<i>Paolo Guano</i>	Come indicato					
COMMESSA	LOTTO	FASE	ENTE	TIPO DOC.	OPERA/DISCIPLINA	PROGR.	REV.
1B0U	1B	E	Z	WB	GN0100	028	B
Rev.	Descrizione	Redatto	Data	Verificato	Data	Approvato	Autore/Rev. Data
A	Emissione	M. Gaudenzi	17/01/2022	A. Valente	18/01/2022	D. Bordini	18/01/2022
B	Emissione a seguito di rilavori	L. Guadagni	18/01/2022	A. Valente	18/01/2022	D. Bordini	20/01/2022