




SEZIONE B-B  
SCALA 1 : 50

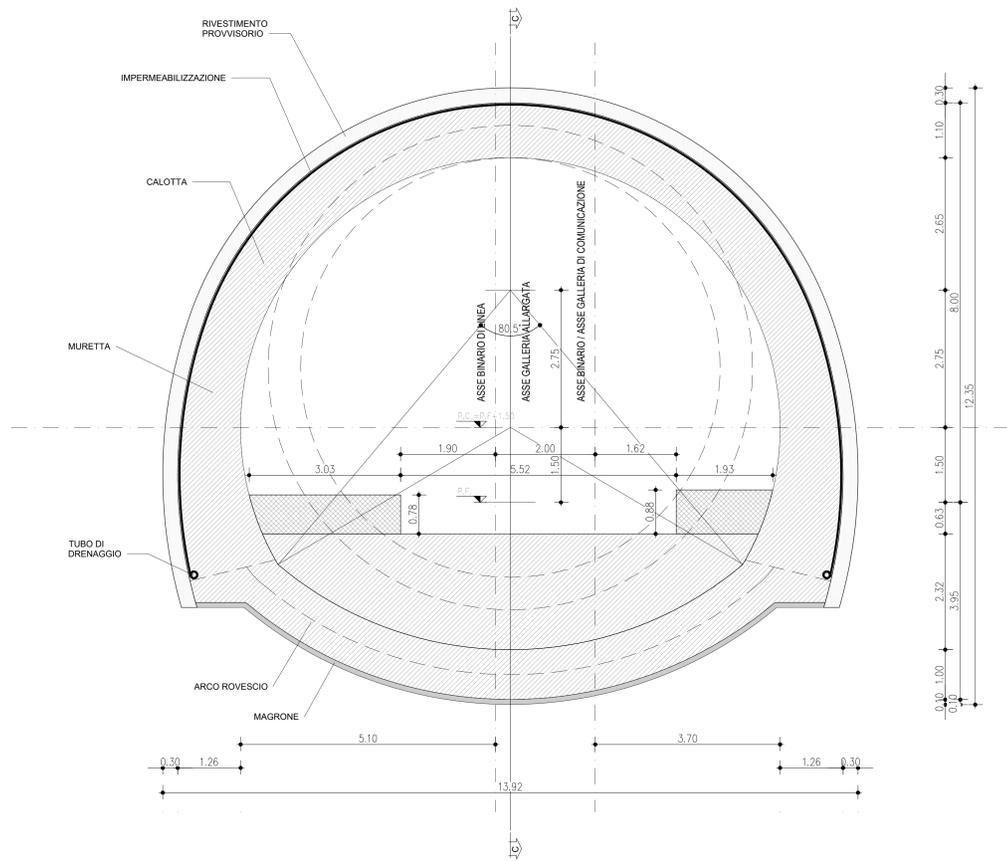


SEZIONE C-C  
SCALA 1 : 50

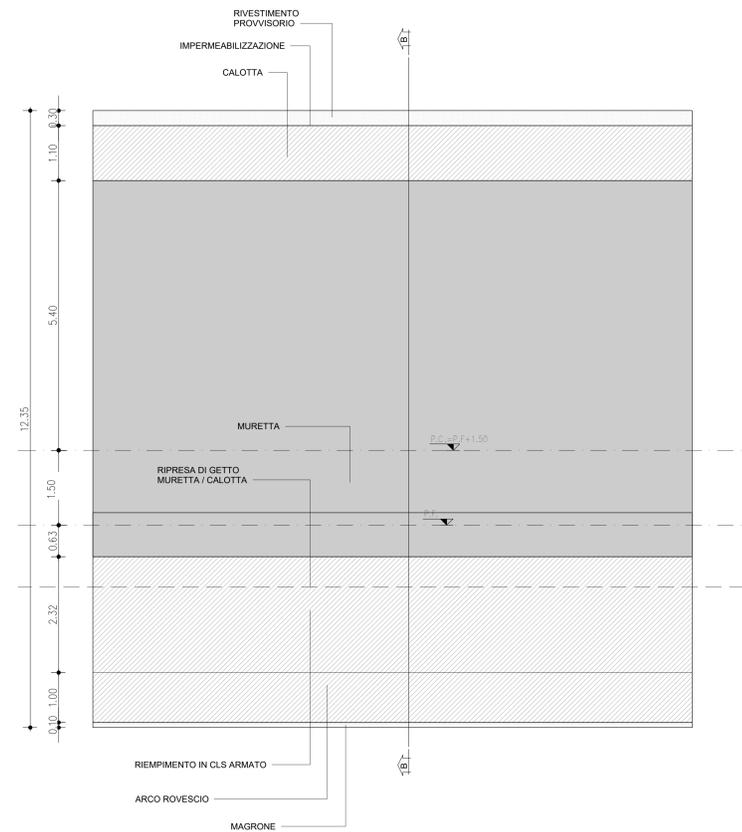


PIANTA P.C.  
SCALA 1 : 50

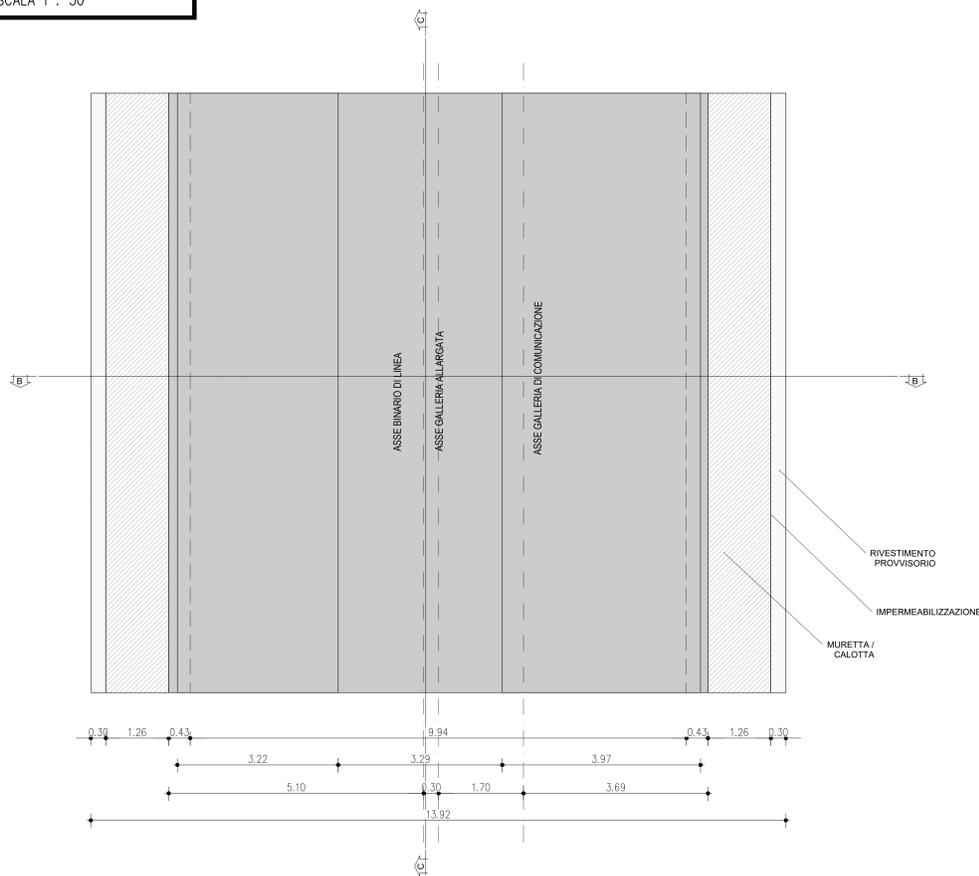


PARTICOLARE MURETTA  
SCALA 1 : 20

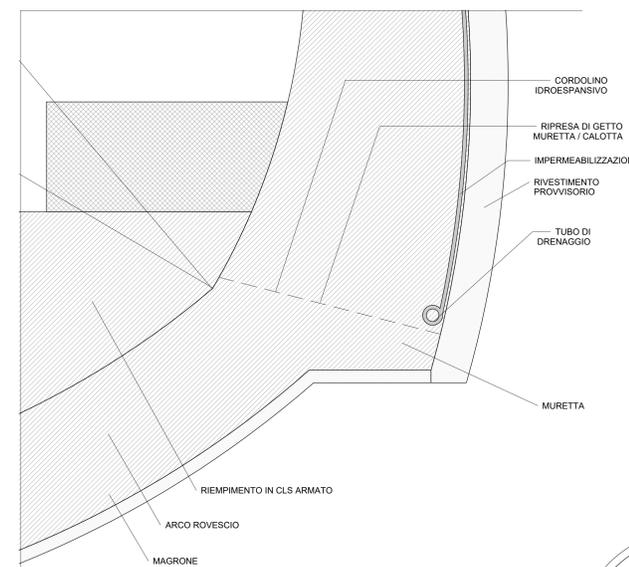

VISTA 3D  
SCALA

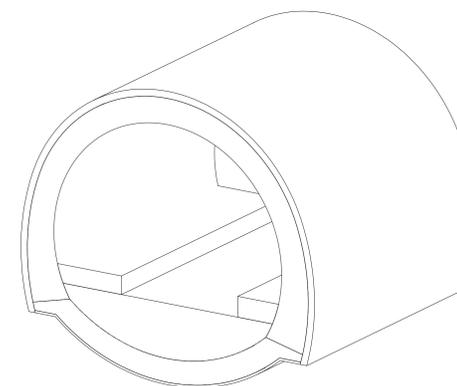

KEY-PLAN

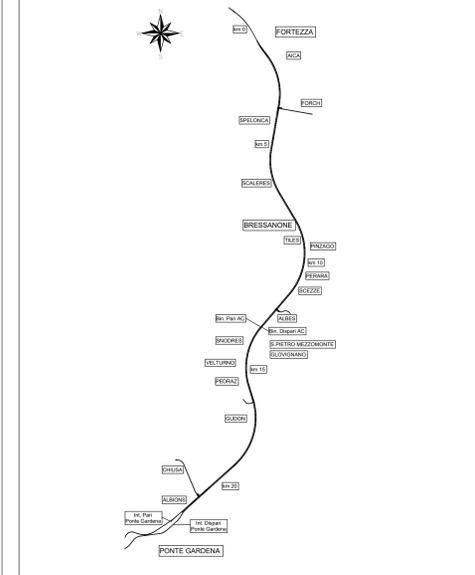

NOTE GENERALI

- TUTTE LE MISURE SONO ESPRESSE IN m
- PER LE TRATTE DI APPLICAZIONE DELLE SEZIONI TIPO SI RIMANDA AGLI ELABORATI "CAMERONI DI COMUNICAZIONE - PIANTE E SEZIONI - IBOU1BEZZ23N000001"
- PER LA DEFINIZIONE DEI CAMPI DI APPLICAZIONE, VALORI DI SOGLIA E VARIABILITÀ DEI SISTEMI SI RIMANDA AL DOCUMENTO "LINEE GUIDA PER L'APPLICAZIONE DELLE SEZIONI TIPO"
- PER LE CARATTERISTICHE DEI MATERIALI, SI RIMANDA ALL'ELABORATO IBOU1BEZZ23N0000001B
- EVENTUALI DIFFERENZE TRA LE MISURE DI QUOTE TOTALI E LA SOMMATORIA DELLE MISURE DI QUOTE PARZIALI SONO DOVUTE AD ARROTONDAMENTI AUTOMATICI.

TABELLA INCIDENZE

|               |                      |
|---------------|----------------------|
| Arco Rovescio | 60 kg/m <sup>3</sup> |
| Muretta       | 60 kg/m <sup>3</sup> |
| Calotta       | 60 kg/m <sup>3</sup> |

LEGENDA

P.F. = PIANO DEL FERRO      P.C. = PIANO DEI CENTRI      P.S. = PIANO DI SCAVO



COMMITTENTE:  
**RFI**  
RETE FERROVIARIA ITALIANA  
GRUPPO FERROVIE DELLO STATO ITALIANE

DIREZIONE LAVORI:  
**ITALFERR**  
GRUPPO FERROVIE DELLO STATO ITALIANE

APPALTATORE:  
**webuild** **Impresit**  
CONSORZIO DOLOMITI

PROGETTAZIONE:  
MANDATARIA: **SWS**  
MANDANTI: **PINI**, **GDP GEOMINI**, **SISI**  
IL DIRETTORE DELLA PROGETTAZIONE:  
Ing. Paolo Cuneo

**PROGETTO ESECUTIVO**  
PROGETTAZIONE ESECUTIVA ED ESECUZIONE DEI LAVORI DI REALIZZAZIONE DEL LOTTO 1 DEL QUADRUPPLICAMENTO DELLA LINEA FERROVIARIA FORTEZZA - VERONA TRATTA "FORTEZZA - PONTE GARDENA"

DISEGNO  
08 - GALLERIE  
D - GALLERIA SCALERES  
Cameroni di comunicazione-BP-Galleria\_allargata-Sezione\_tipo\_C2\*  
Carpenteria

APPALTATORE:  
IL DIRETTORE TECNICO  
SCALA:  
As  
Indicated

COMMESSA LOTTO FASE ENTE TIPO DOC. OPERA/DISCIPLINA PROGR. REV.  
I B 0 U 1 B E Z I W B G N 0 1 0 0 0 3 3 A

| Rev. | Descrizione | Redatto  | Data     | Verificato | Data     | Approvato | Data     | Autografo | Data |
|------|-------------|----------|----------|------------|----------|-----------|----------|-----------|------|
| A    | Emissione   | S. Cella | 26/02/23 | P. Fontana | 26/02/23 | D. Basso  | 27/02/23 |           |      |