SEZIONE B–B
SCALA 1:50

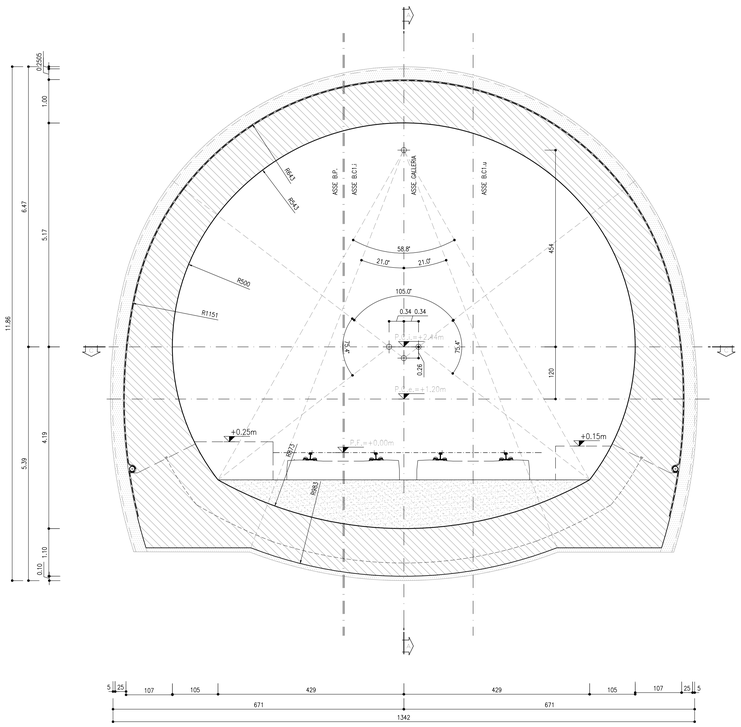

SEZIONE A–A
SCALA 1:50

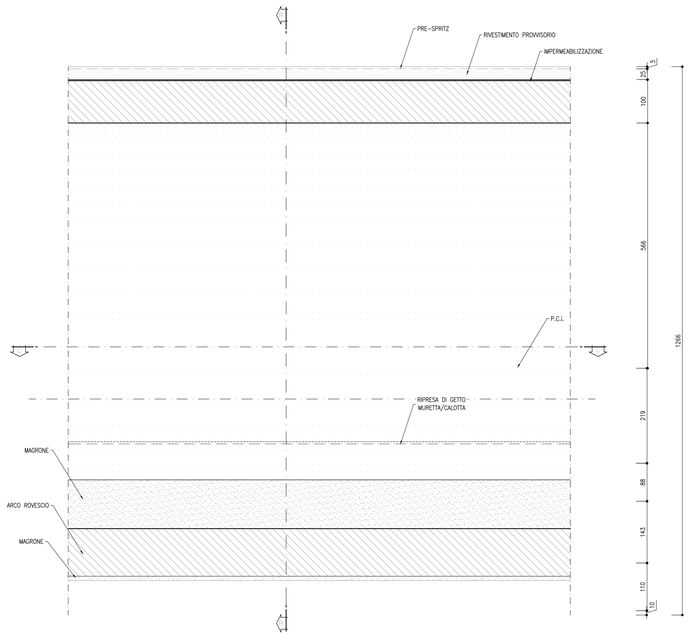

SEZIONE C–C
SCALA 1:50

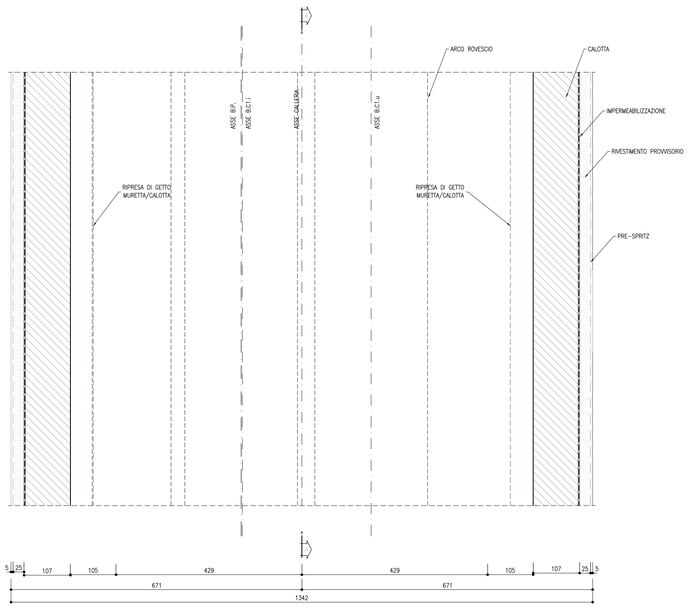

PARTICOLARE MURETTA
SCALA 1:25

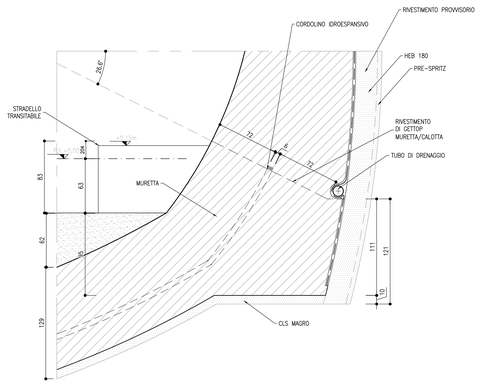

KEY–PLAN

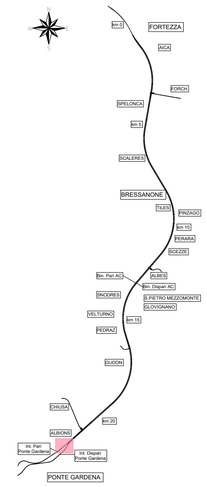

PIANTA CHIAVE
SCALA 1: 2000

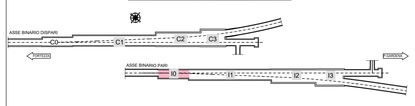

TABELLA INCIDENZE

Spritz-beton	30 kg/m³
Arco Rovescio	60 kg/m³
Muretta	60 kg/m³
Calotta	60 kg/m³

LEGENDA

P.Ci	Piano dei centri interno
P.Ce	Piano dei centri esterno
P.F.	Piano ferro
P.S.	Piano di scavo
B.Ci	Binario galleria di comunicazione ingresso
B.Cu	Binario galleria di comunicazione uscita
B.P.	Binario pari
B.D.	Binario dispari

NOTE GENERALI

–TUTTE LE MISURE SONO ESPRESSE IN cm
–PER LE TRATTE DI APPLICAZIONE DELLE SEZIONI TIPO SI RIMANDA AGLI ELABORATI " CAMERONI DI INTERCONNESSIONE – PIANTE E SEZIONI – IB0U1BEZZWZGN0200001
–EVENTUALI DIFFERENZE TRA LE MISURE DI QUOTE TOTALI E LA SOMMATORIA DELLE MISURE DI QUOTE PARZIALI SONO DOVUTE AD ARROTONDAMENTI AUTOMATICI
–PER LE CARATTERISTICHE DEI MATERIALI SI RIMANDA ALL'ELABORATO cod: IB0U1BEZZSPGN0000001
–PER LA DEFINIZIONE DEI CAMPI DI APPLICAZIONE, VALORI DI SOGLIA E VARIABILITÀ DEI SOSTEGNI SI RIMANDA AL DOCUMENTO LINEE GUIDA PER L'APPLICAZIONE DELLE SEZIONI TIPO"

COMMITTENTE:
RFI RETE FERROVIARIA ITALIANA
GRUPPO FERROVIE DELLO STATO ITALIANE

DIREZIONE LAVORI:
ITALFERR
GRUPPO FERROVIE DELLO STATO ITALIANE

APPALTATORE:
webuild / Impresital
CONSORZIODOLOMITI

PROGETTAZIONE:
MANDATARIA: SWS
MANDANTI: PINI ITALIA, GDP GEOMINI, ILFRI, SIST

IL DIRETTORE DELLA PROGETTAZIONE:
Ing. Paolo Cucino
Responsabile integrazione fra le varie prestazioni specialistiche
ORDINE DEGLI INGEGNERI DELLA PROVINCIA DI TRENTO
DOTTORE INGEGNERE PAOLO CUCINO
SEZIONE A,N.5 N° 2216

PROGETTO ESECUTIVO

PROGETTAZIONE ESECUTIVA ED ESECUZIONE DEI LAVORI DI REALIZZAZIONE DEL LOTTO 1 DEL QUADRUPLICAMENTO DELLA LINEA FERROVIARIA FORTEZZA - VERONA TRATTA "FORTEZZA – PONTE GARDENA"

DISEGNO
08 - GALLERIE
E - GALLERIA GARDENA
Cameroni di interconnessione-BP - sezione I0
Carpenteria e particolari

APPALTATORE
IL DIRETTORE TECNICO

SCALA: Come indicato

COMMESSA	LOTTO	FASE	ENTE	TIPO DOC.	OPERA/DISCIPLINA	PROGR.	REV.
IB0U	1B	E	ZZ	WB	GN0200	025	C

Rev.	Descrizione	Redatto	Data	Verificato	Data	Approvato	Data	Autorizzato Data
A	Emissione	M.Ingianni	17/01/22	A.Valente	18/01/22	D.Buttafoco Dolomiti	19/01/22	
B	EMISSIONE A SEGUITO INDICAZIONI COMMITTENZA	L. Giudice	18/07/22	A.Valente	19/07/22	D.Buttafoco Dolomiti	20/07/22	
C	EMISSIONE A SEGUITO DI ISTRUTTORIE E INTERLOCUZIONI	S. Carta	25/02/23	P. Fontana	26/02/23	D.Buttafoco Dolomiti	27/02/23	ORDINE DEGLI INGEGNERI PROVINCIA DI TRENTO N. 1954 09/03/2023

File: IB0U1BEZZW BG N0200025C.dwg n. Elab.: