

PIANTA CHIAVE
SCALA 1:2000

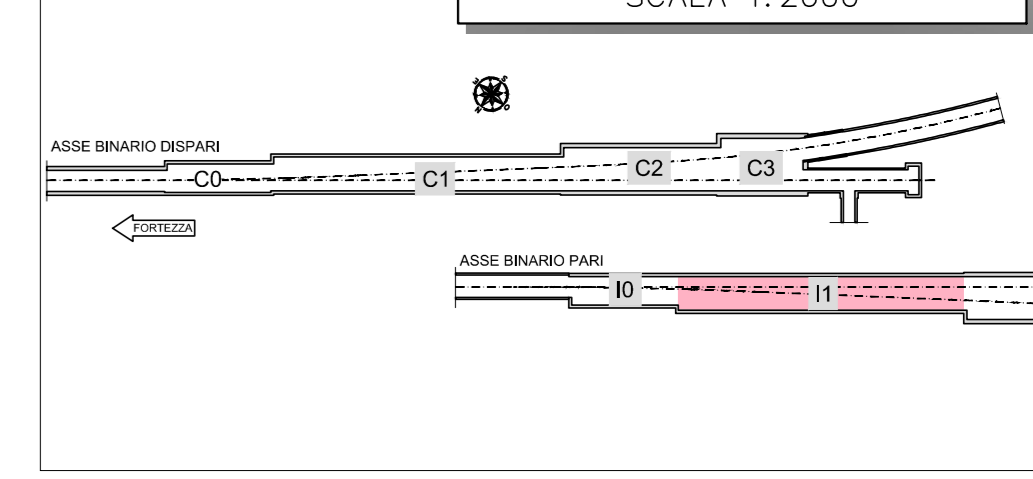


TABELLA INCIDENZE

Spritz-beton	30 kg/m ³
Arco Rovescio	60 kg/m ³
Muretto	60 kg/m ³
Calotta	60 kg/m ³


LEGENDA

- P.Ci Piano dei centri interno
- P.Ce Piano dei centri esterno
- P.F. Piano ferro
- P.S. Piano di scavo
- B.Ci Binario galleria di comunicazione ingresso
- B.Co Binario galleria di comunicazione uscita
- B.P. Binario pari
- B.D. Binario dispari


NOTE GENERALI

-TUTTE LE MISURE SONO ESPRESSE IN CM
-PER LE TRATTE DI APPLICAZIONE DELLE SEZIONI TIPO SI RIMANDA AGLI ELABORATI DI PROFILO GEOTECNICO
-EVENTUALI DIFFERENZE TRA LE MISURE DI QUOTE TOTALI E LA SOMMATORIA DELLE MISURE DI QUOTE PARZIALI SONO DOVUTE AD ARROTONDAMENTI AUTOMATICI


SEZIONE B-B
SCALA 1:50

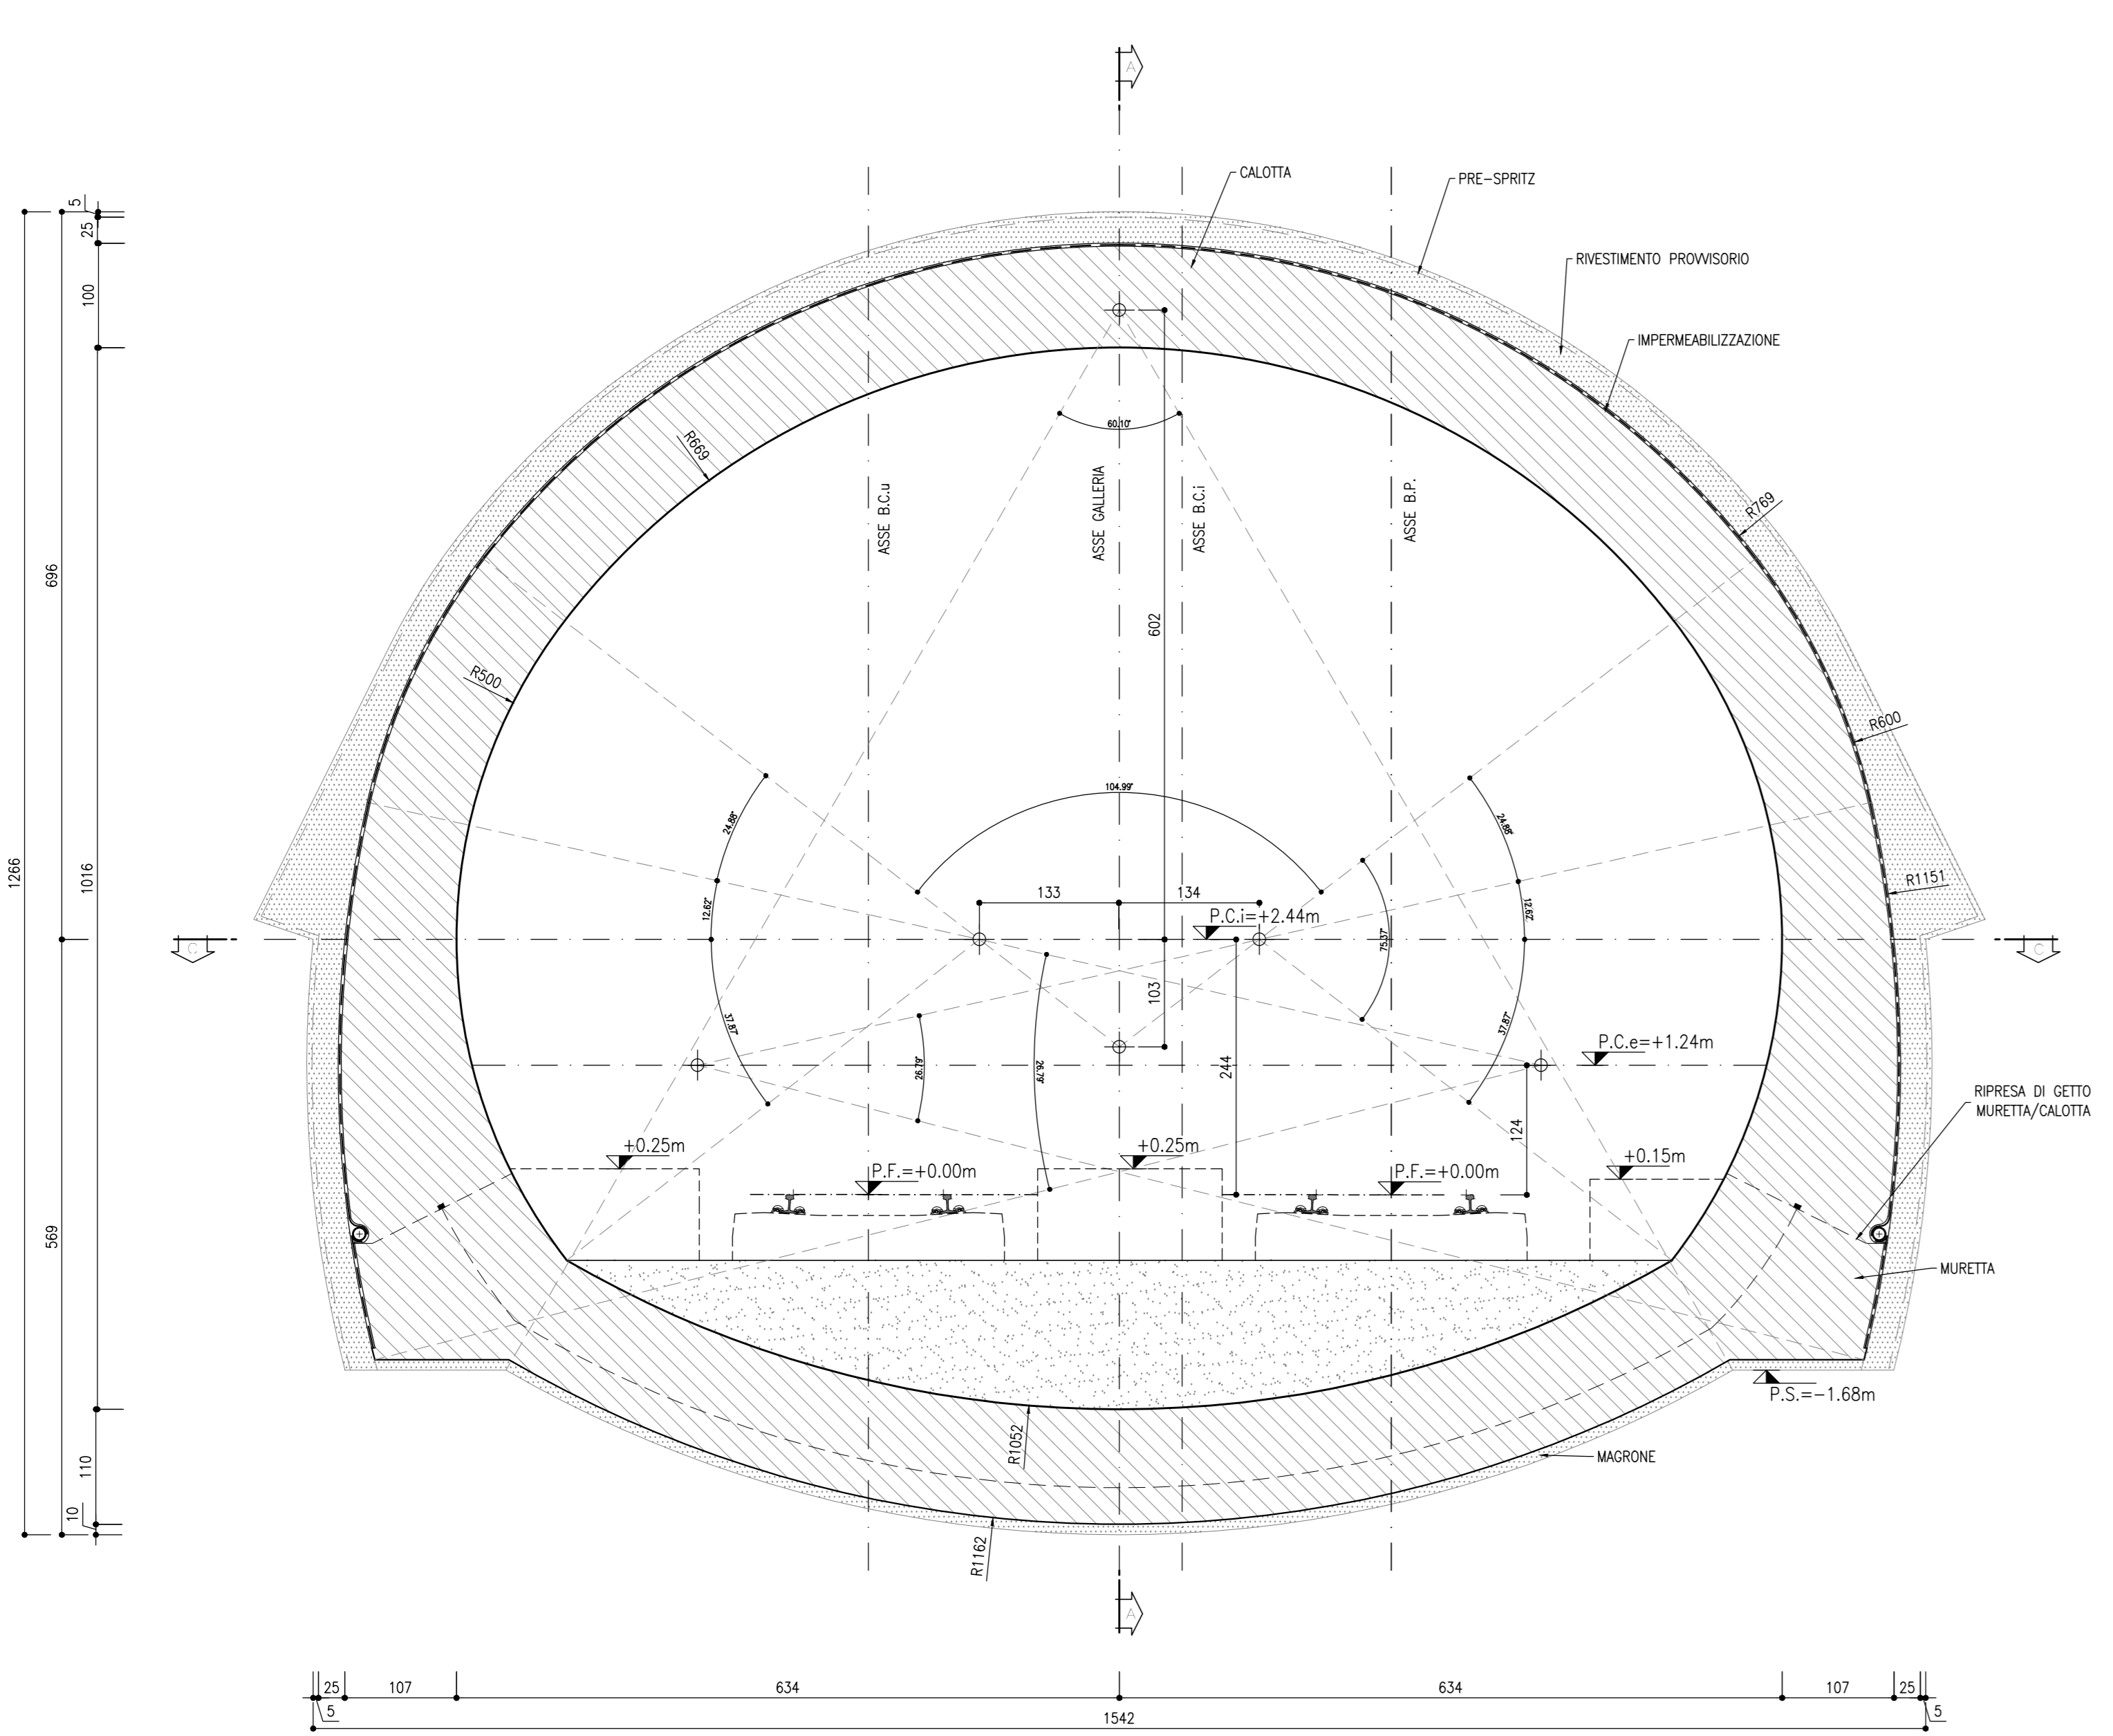


SEZIONE A-A
SCALA 1:50

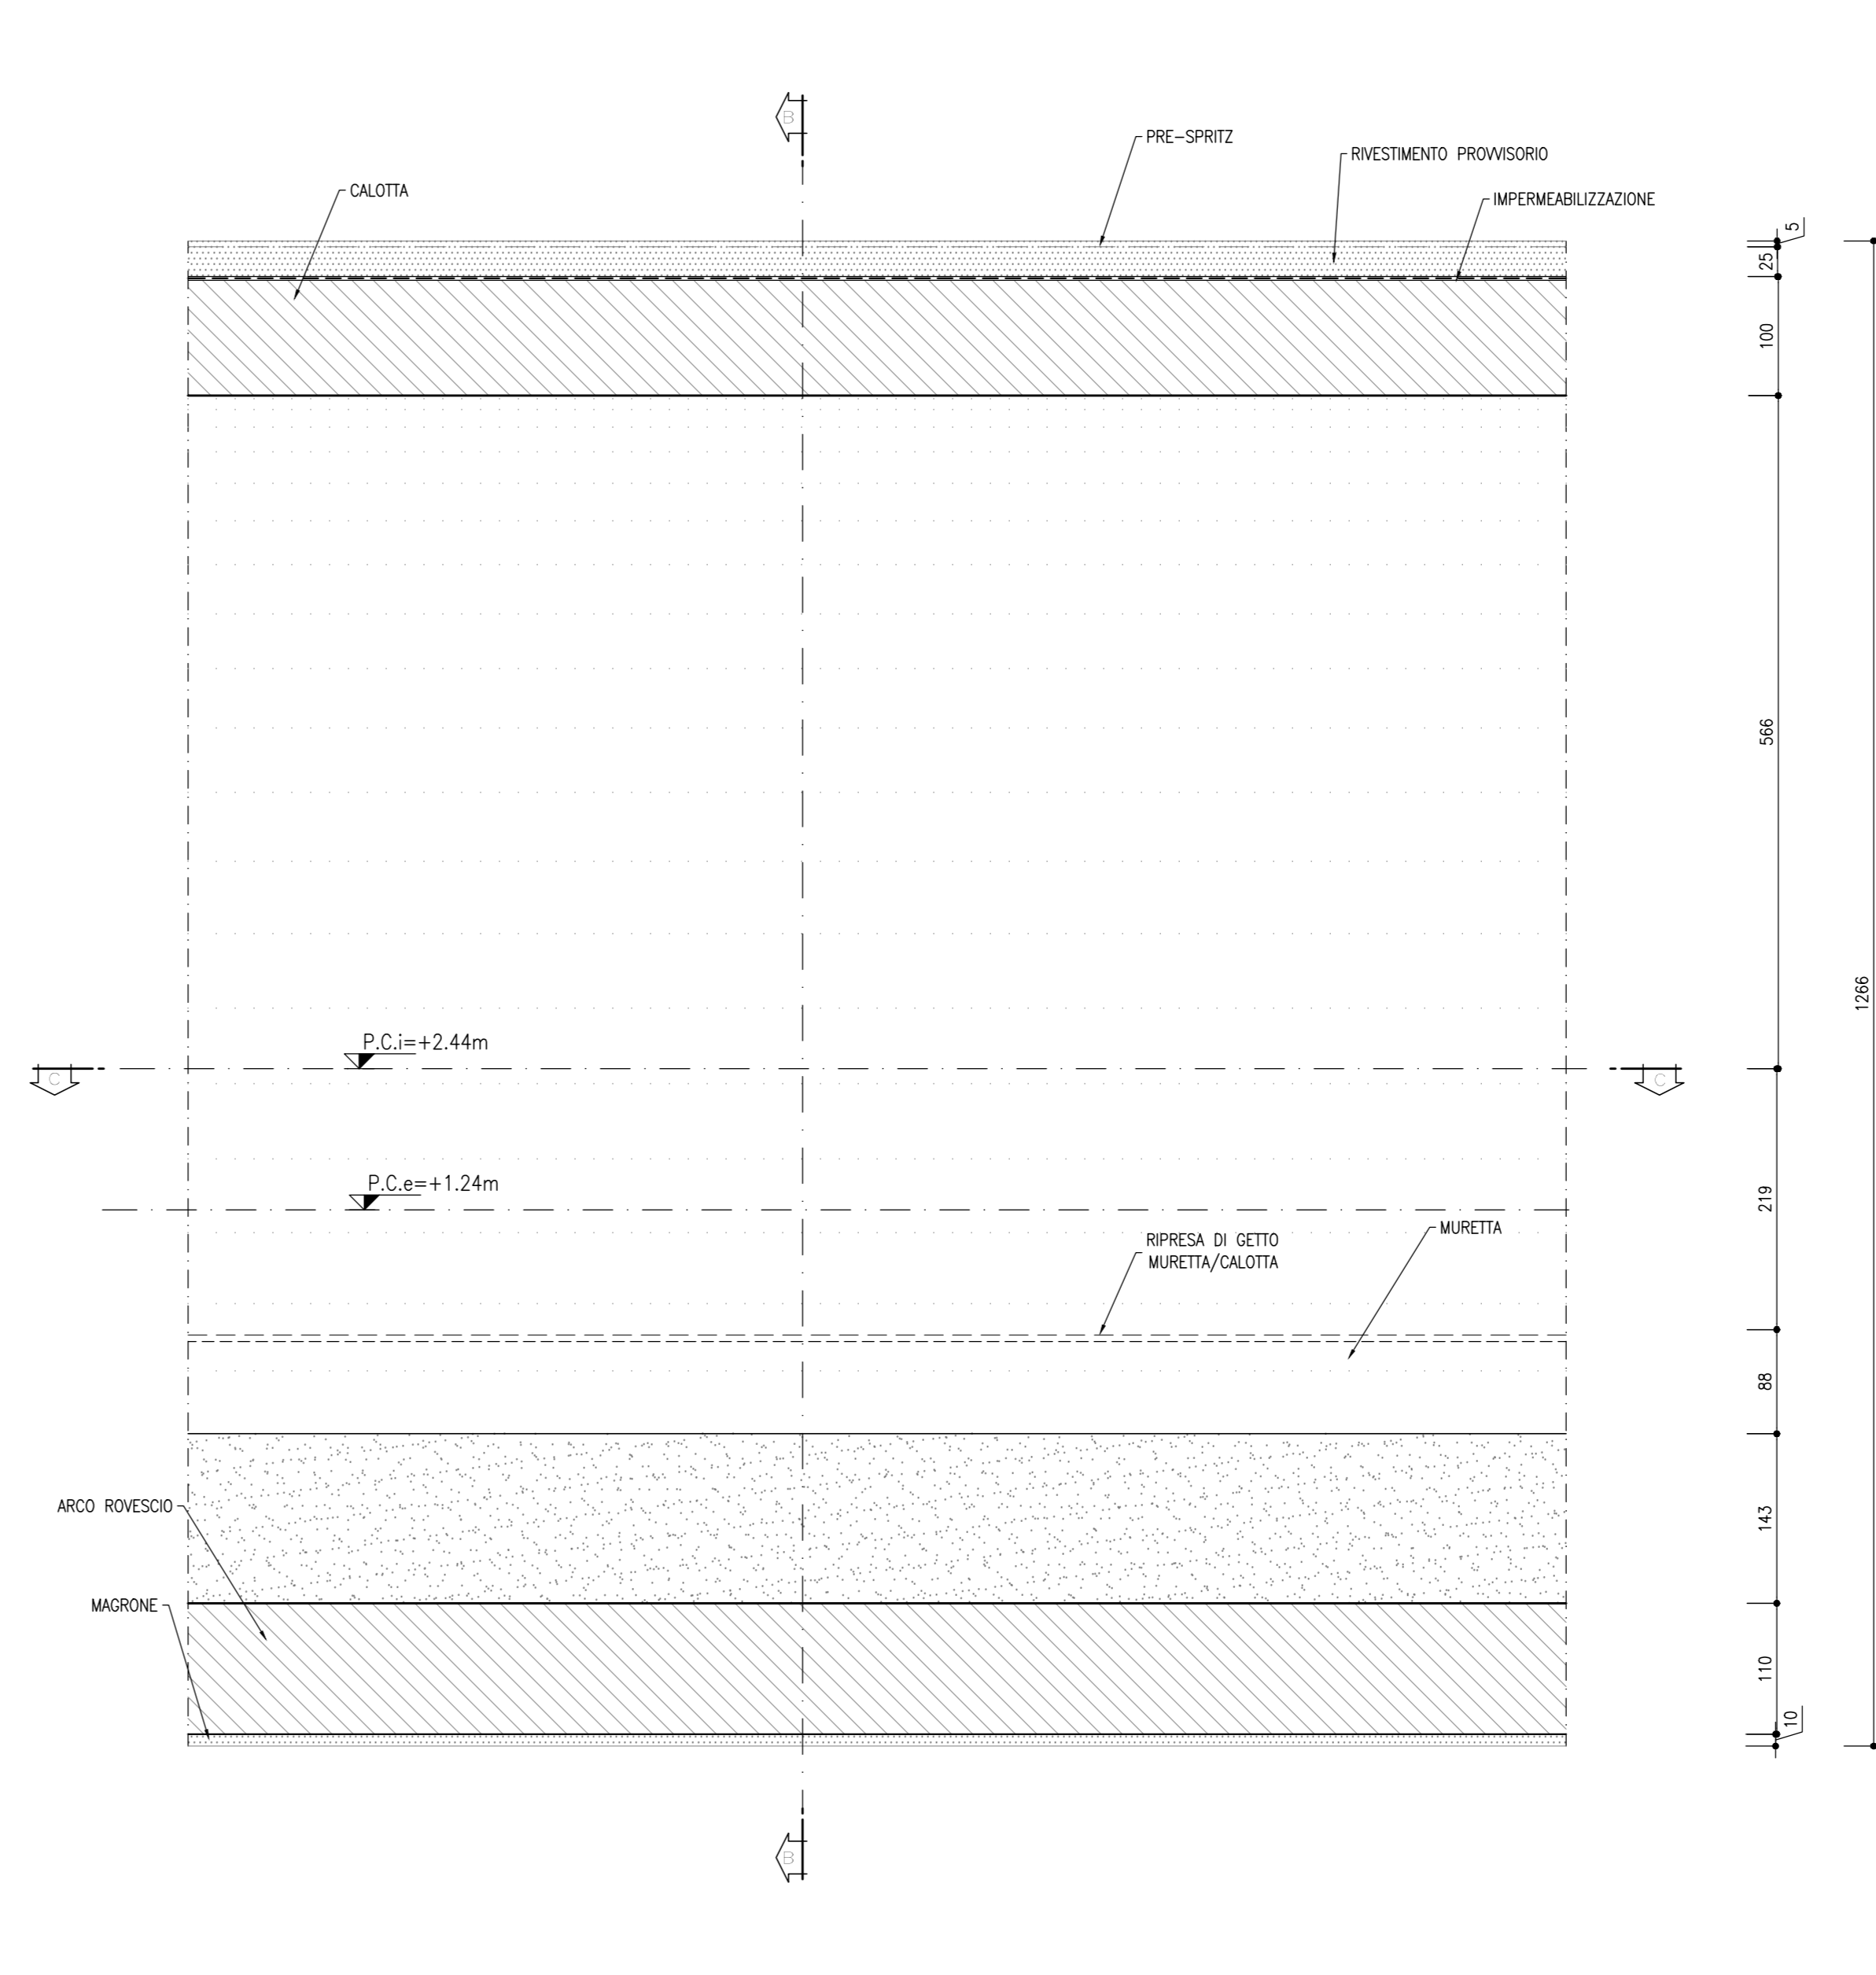

SEZIONE C-C
SCALA 1:50

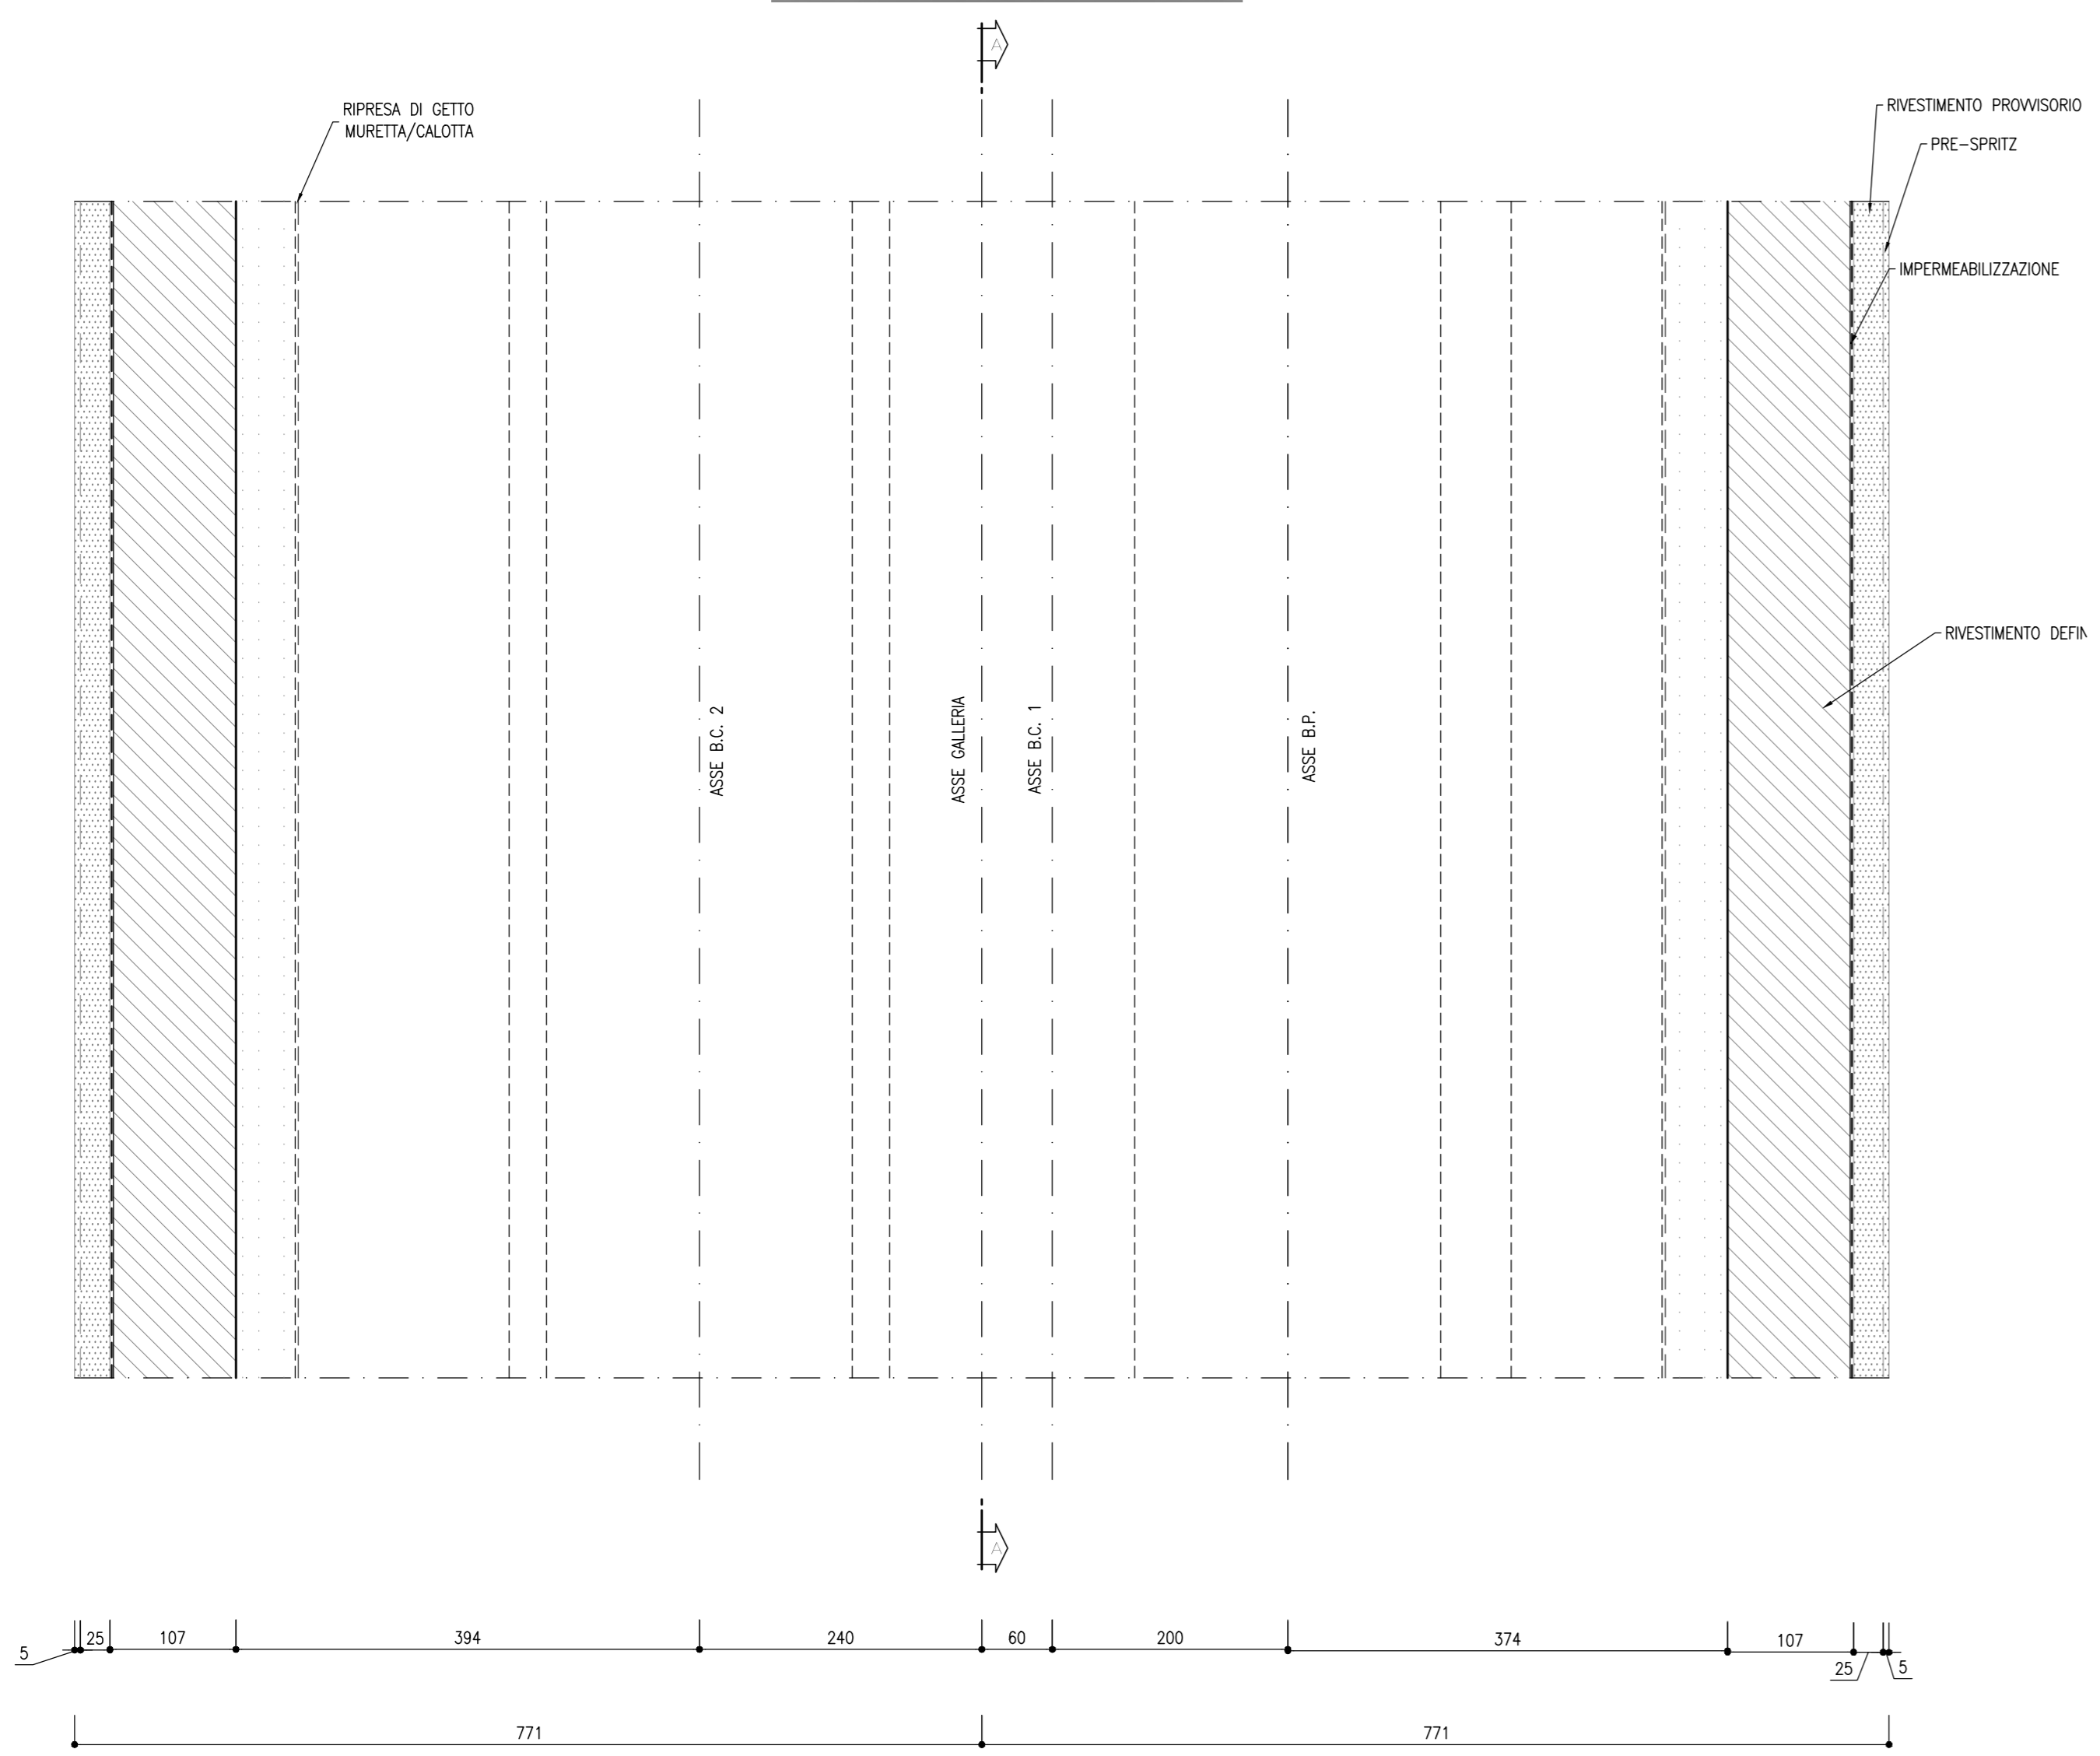

PARTICOLARE MURETTA
SCALA 1:25

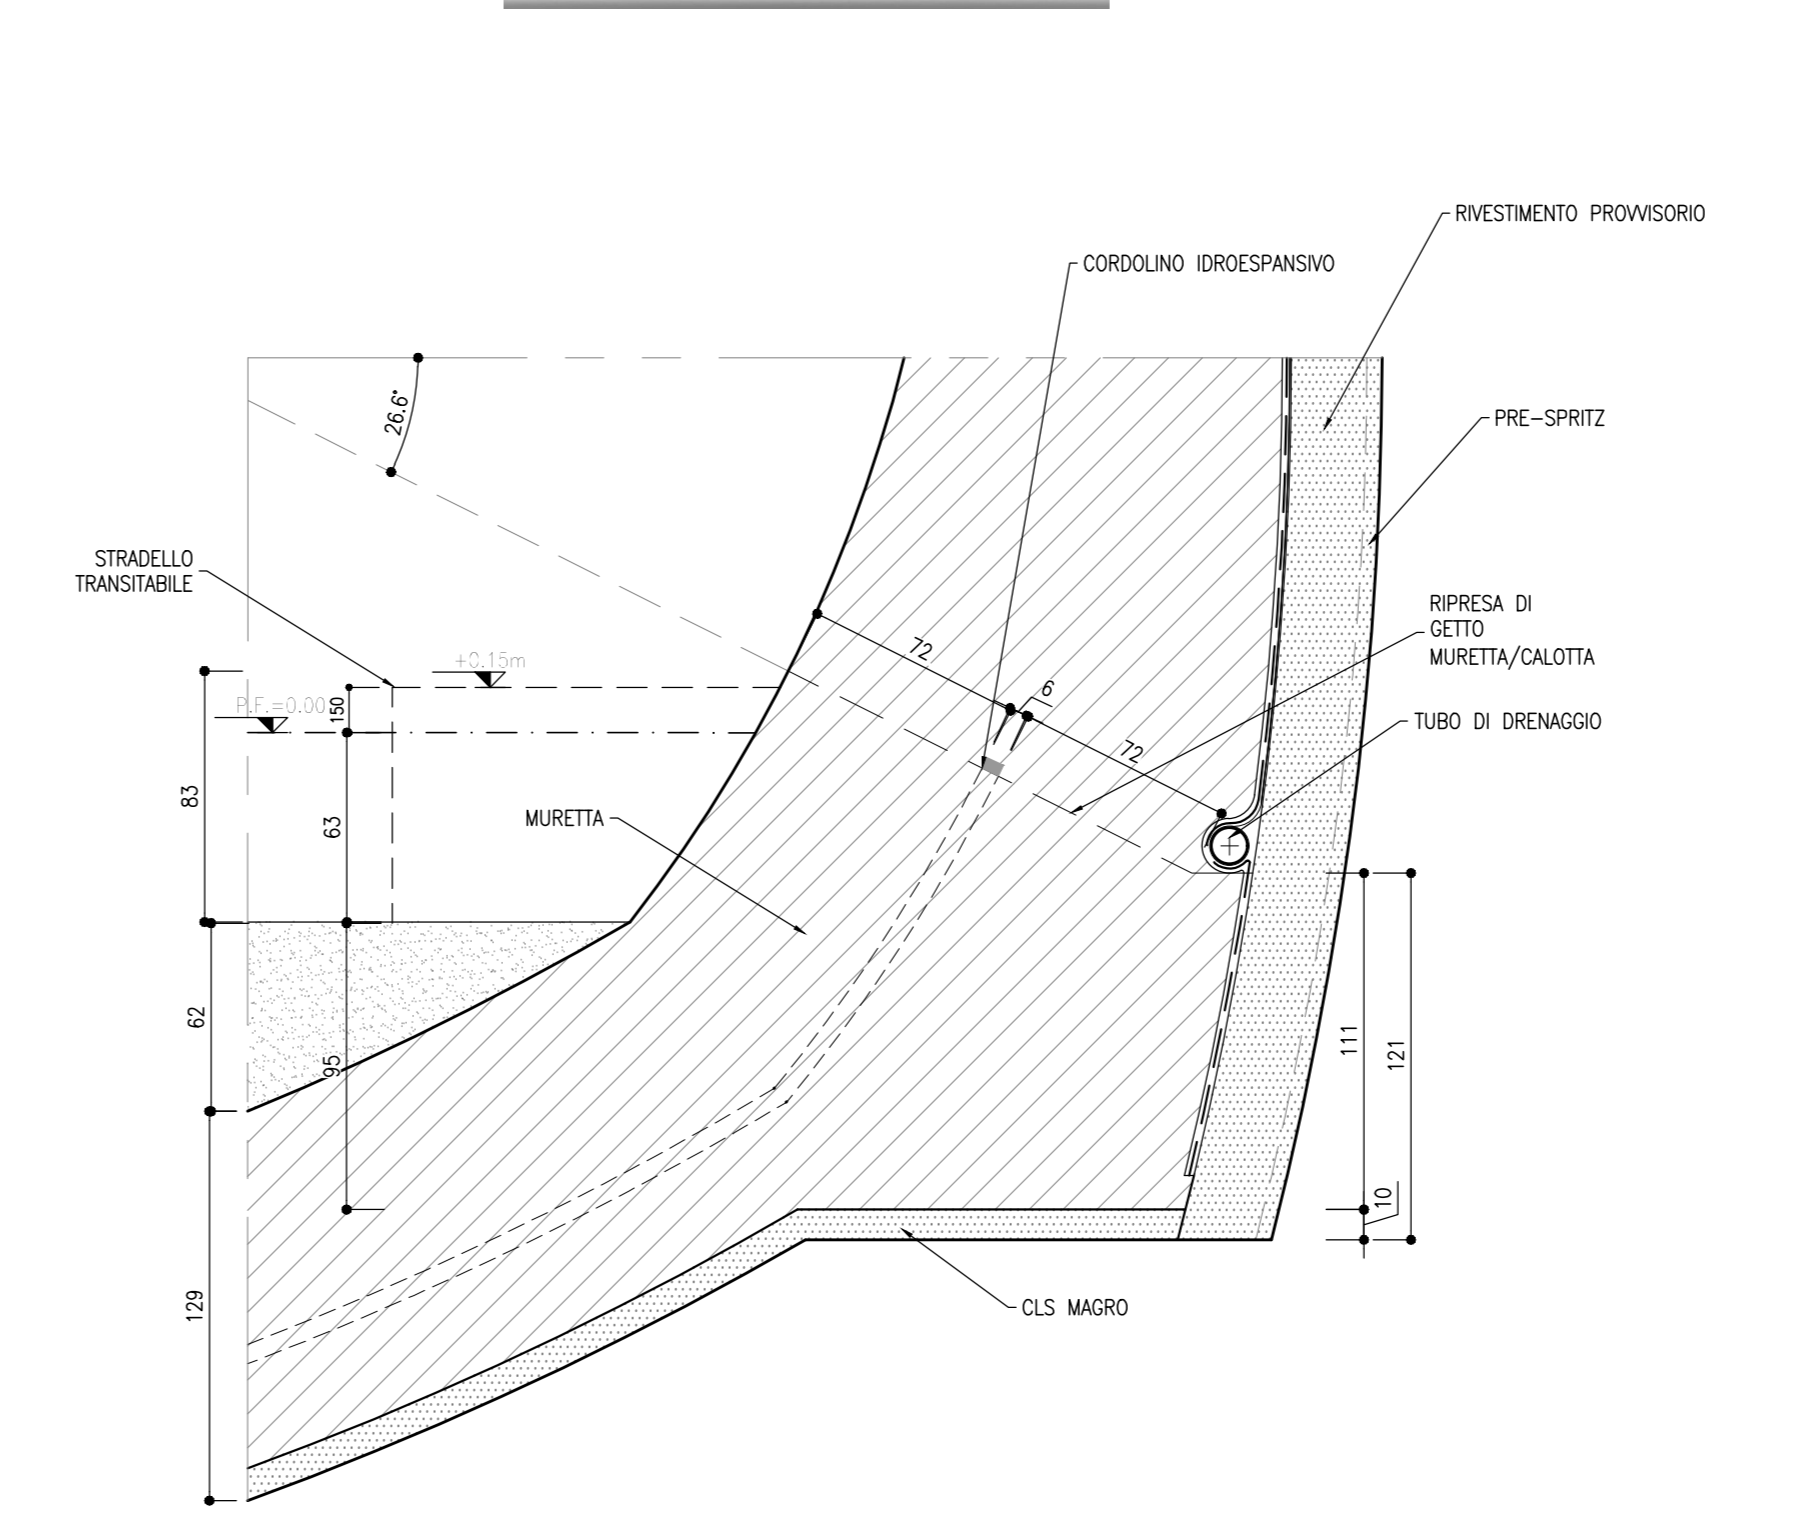

COMMITTENTE: **RFI** RETE FERROVIARIA ITALIANA GRUPPO FERROVIE DELLO STATO ITALIANE

DIREZIONE LAVORI: **ITALFERR** GRUPPO FERROVIE DELLO STATO ITALIANE

APPALTATORE: **webuild** **Impresit** CONSORZIO COLONETTI

PROGETTAZIONE: **SWS** **PINI** **GDP GEOMIN** **SISI**

MANDANTE: **Mo Paolo Cuneo** **GRUPPO FERROVIE DELLO STATO ITALIANE**

IL DIRETTORE DELLA PROGETTAZIONE: **Mo Paolo Cuneo**

PROGETTO ESECUTIVO

PROGETTAZIONE ESECUTIVA ED ESECUZIONE DEI LAVORI DI REALIZZAZIONE DEL LOTTO 1 DEL QUADRUPPLICAMENTO DELLA LINEA FERROVIARIA FORTEZZA - VERONA TRATTA "FORTEZZA - PONTE GARDENA"

DISEGNO: **Cameri di interconnessione-BP - Sezione I1**
Carpenteria e particolari

APPALTATORE: **IL DIRETTORE TECNICO**

SCALA: **Come indicato**

COMMESSA	LOTTO	FASE	ENTE	TIPO DOC.	OPERADISCIPLINA	PROGR.	REV.
I B 0 U	1 B	E	Z Z	W B	G N 0 2 0 0	0 2 7	B

Rev.	Descrizione	Redatto	Data	Verificato	Data	Approvato	Data	Autografo	Data
A	Emissione	M. Inganni	17/01/22	A. Vianello	18/01/22	D. Biffalardi	19/01/22		
B	EMMISSIONE A GIORNATA, REVISIONI COMMITTENTE	L. Giudice	18/07/22	A. Vianello	19/07/22	D. Biffalardi	20/07/22		

File: IB0U1BEZZV BG N0200027B.dwg n. Elab.: